


ՀՐԱԳԾԻ ԵՐԿԱՅՆԱԿԱՆ ՊՐՈԳՆԻԼ /ՆԿ 0+00-: +ՆԿ 2+75/

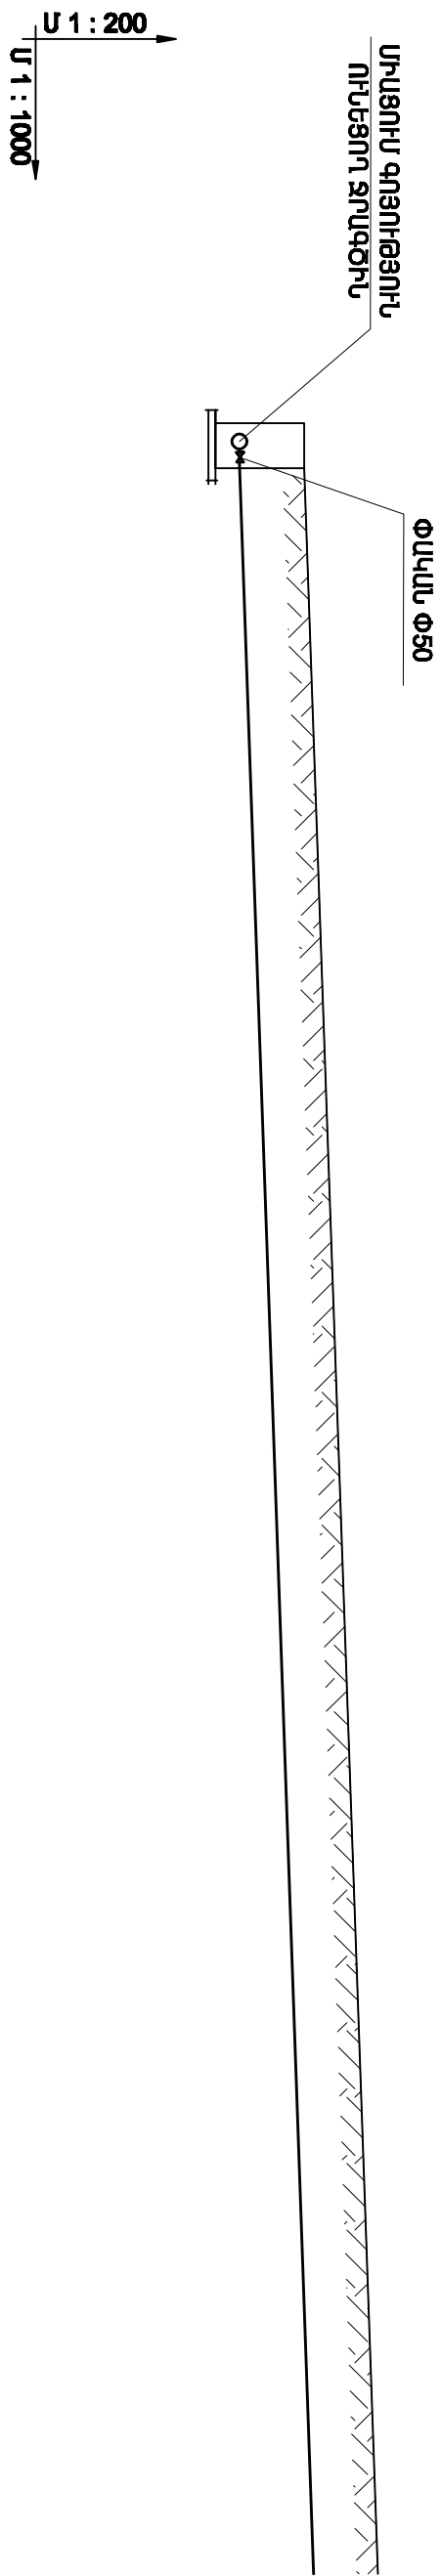

ԽՈՂԴԱՎԱԿԻ ՆԵՐՔԵՎԻ ՆՈՇԷ	1014.1	1014.1	1014.1	1014.1	1014.1	1014.1	1016.1
ՄԱԿԵՐԵՎՈՒՅԹԻ ՆԱԽԱԳԾԱՅԻՆ ՆՈՇԷ	1015.0	1015.0	1015.0	1015.0	1015.0	1015.0	1017.0
ՄԱԿԵՐԵՎՈՒՅԹԻ ԲՆՕՐԻՆԱԿԱՅԻՆ ՆՈՇԷ	1015.0	1015.0	1015.0	1015.0	1015.0	1015.0	1017.0
ԽՈՂԴԱՎԱԿԻ ՏԵՍԱԿԸ	<p>ՋՐԻ ՊԵՂՈՒԺՐՈՒՆԵՆ ԵՆՇՈՒՄԱՅԻՆ ԽՈՂԴԱՎԱԿՆԵՐ Փ50x4.6 ԳՈՍՏ 18599-2001</p> <p>ԴՐԻՆԱՏԱԿ ԱՎԱՅԻՑ /ԴԱՍՏՈՒԹՅՈՒՆԸ - 100 ձմ/</p>						
ԴՐԻՆԱՏԱԿԸ	0.73 %						
ԴԵՐԱԿՈՒԹՅՈՒՆ	275.0						
ԴԵՐԱԿՈՒԹՅՈՒՆ	20.0	20.0	10.0	17.0	28.0	5.0	50.0
ԴԵՐԱԿՈՒԹՅՈՒՆ N ՇՐՋԱՆԱԿԱԿՈՒՆԻՐ	ՆԿ0+00	Ամկ-1-171°	Ամկ-2-175°	Ամկ-3-170°	Ամկ-4-168°	ՆԿ1+00	ՆԿ2+00
							Ամկ-5-176°
							ՆԿ2+

Տեփոխմ	գ. գրույալայն		ԱՄԱՆԵՐԻ ԶԱՐԱԹՅԱՆ ՍԱՐԿԱՐԱԴԱՐԱՆԻ ՍԱՄԱԿԵՐՈՒՄ 1-ԻՈՒ ՓՈՐՈՑԻ ԶՈՒԳԸ ԿԱՌԱՐՈՒՄ		
Ն գ ի	գ. գրույալայն				
Կատարող	Ա. Բարսեղյան				
ԶՈՒԳԸ ԵՐԱՅԱՍԱԿԱՆ ՊՐԻՆԻՍ /ԱՎ 0-00-ՎԿ 2-75/			"Տեխպոլիս" ՍՊԸ		