

ՆՇԱՆԱԿՈՒՄ	ԱՆՎԱՆՈՒՄԸ
	ԳԼԽԱՎՈՐ ՀԱՏԱԿԱԳԻԾ
1	ԻՐԱԿԻՃԱԿԻ ՀԱՏԱԿԱԳԻԾ ՄԻՆԵՄԱ Մ 1:1000
	ՃԱՐՏԱՐԱՊԵՏԱՇԻՆԱՐԱԿԱՆ ՄԱՍ
1	ԸՆԴՀԱՆՈՒՐ ՏԿՅԱԼՆԵՐ, ԲԱՑԱՏՐԱԳԻՐ
2	I, II ՀԱՐԿԵՐԻ ՀԱՏԱԿԱԳԻԾ Մ1:150 /2ափագրություն/
3	III, IV ՀԱՐԿԵՐԻ ԵՎ ՆԿՈՒՐԻ ՀԱՏԱԿԱԳԻԾ Մ1:150 /2ափագրություն/
4	ԳԼԽԱՎՈՐ ՃԱԿԱՏ, ՃԱԿԱՏ ԲԱԿԻ ԿՈՂՄԻՑ Մ1:150
5	ԿՈՂԱՅԻՆ ՃԱԿԱՏՆԵՐ /աշ և ձախ կողմերից/ Մ1:150
6	I, II ՀԱՐԿԵՐԻ ՀԱՏԱԿԱԳԻԾ Մ1:150
7	III, IV ՀԱՐԿԵՐԻ ԵՎ ՆԿՈՒՐԻ ՀԱՏԱԿԱԳԻԾ Մ1:150
8	ԴՈՆԵՐԻ ՄԱՍՆԱԳԻՐ
9	ՊԱՏՈՒՅԱՆՆԵՐԻ ՄԱՍՆԱԳԻՐ
10	ՔԱՆԴԱՆ ԱՇԽԱՏԱՆՔՆԵՐԻ ՄԱՍՆԱԳԻՐ
	ՇԻՆԱՐԱՐՈՒԹՅԱՆ ԿԱԶՄԱԿԵՐՊՈՒՄ
1	ԺԱՄԱՆԱԿԱՑՈՒՅՑ

ԸՆԴՀԱՆՈՒՐ ՑՈՒՑՈՒՄՆԵՐ ԵՎ ԲԱՑԱՏՐԱԳԻՐ

Երևան քաղաքի Մուշեղ Իշխանի անվան թիվ 5 դպրոցի հիմնանորոգման նախագիծը կատարված է համաձայն ՔՆ-ԲԸԱՀԱՇՁԲ-15/19 պատվերի: Ըստ տեխնիկական բնութագրի պահանջվում է իրականացնել պատուհանների, դռների հատակների փոփոխում, շենքի կոսմետիկ վերանորոգում: Ստանալով ՔՕՓԿ եզրակացությունը, ըստ որի պահանջվում է իրականացնել նաև սեյսմազինվածության վակարդակի բարձրացմանն ուղղված կոնստրուկտիվ միջոցառումներ, մասնավորապես փայտե միջհարկային ծածկերը փոխարինել միաձույլ երկաթբետոնե սալով: Համաձայնեցնելով պատվիրատուի հետ, որոշվեց հատակները թողնել նույնությամբ, վերանորոգել միայն ճաշարանի և տնօրենի սենյակների հատակները:

Նախագծման ընթացքում օգտագործվել են բոլոր նորմատիվային փաստաթղթերը:

- Նախատեսվում են հետևյալ աշխատանքները՝
- Գոյություն ունեցող փայտե դռները և պատուհանները փոխարինվում են սպիտակ մետաղապլաստե եվրոպական որակի պրոֆիլների դռներով (նախատեսվում է ապամոնտաժել առկա ներքին դռները, այնուհետև տեղադրելուց հետո շեպերը սվաղել, ծեփամածկել և ներկել լատեկսով)
 - Պետրամաի մուտքի մետաղյա դռների փոխարինում նոր այլումինե դռներով, մուտքի մետաղյա դռների վերանորոգում


Լիցենզիային և մասնագիտական հատկանիշներին ներկայացվող պահանջներ Աշխատանքների կատարման համար կապալառուն պետք է ունենա՝

131) քաղաքաշինական բնագավառում լիցենզիաներ բնակելի, հասարակական և արտադրական օբյեկտների շինարարության համար:

բ) տեխնիկական միջոցներից բեռնատար և ինքնաթափ ավտոմեքենա, ավտոկռունկ, համապատասխան սարքեր և սարքավորումներ, նախագծով նախատեսված համապատասխան աշխատանքներ իրականացնելու համար:

գ) աշխատանքային ռեսուրսներ, համապատասխան մասնագետներ և մասնագիտական հատկանիշներ: Աշխղեկ՝ ինժեներ-շինարար «ԱԲՇ», առնվազն 3 տարվա մասնագիտական աշխատանքային փորձով:


Աշխատանքների կատարման ժամանակ օգտագործվող բոլոր տեսակի նյութերը, սարքավորումները և պատրաստվածքները պետք է համապատասխանեն ՀՀ-ում գործող նորմատիվային փաստաթղթերի պահանջներին, ինչպես նաև տվյալ ապրանքների որակի պարամետրերը հավաստող ցուցանիշներին («Սերտիֆիկատների» պահանջներին): Աշխատանքների կատարման ընթացքում անհրաժեշտ է իրականացնել տեխնիկական հսկողություն և հեղինակային հսկողություն: Տեխնիկական հսկողությունը պետք է իրականացնեն նմանատիպ կառույցների շինարարական հսկողություն կատարած, ոչ պակաս երեք տարվա փորձ ունեցող մասնագետներ և ունենան համապատասխան հավաստագիր (լիցենզիա):

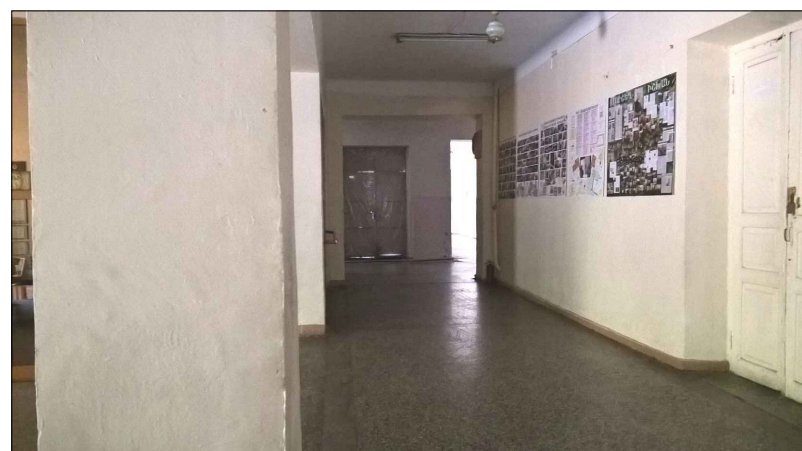


ՆԱԽԱԳԻԾԸ ՄՇԱԿՎԱԾ Է ՀԱՄԱՊԱՏԱՍԽԱՆ ԳՈՐԾՈՂ ՆՈՐՄԱՆԵՐԻ ԵՎ ԿԱՆՈՆԵՐԻ ՆԱԽԱԳԻԾԻ ԳԼԽԱՎՈՐ ՃԱՐՏԱՐԱՊԵՏ

ԵՐԵՎԱՆ ԲԱՐԱՔԻ ՄՈՒՇԵՂ ԻՇԽԱՆԻ ԱՆՎԱՆ ԹԻՎ 5 ԴՊՐՈՑԻ ՀԻՄՆԱՆՈՐՈԳՈՒՄ			Պատվեր ՔՆ-ԲԸԱՀԱՇՁԲ-15/19		
ՏՆՕՐԵՆ	Գ.ՀԱԿՈԲՅԱՆ		ՃԱՐՏԱՐԱՊԵՏԱԿԱՆ ՄԱՍ		
			ՓՈՒԼ ԱՆ	ԹԵՐԹ 1	ԹԵՐԹԵՐ 14
ՃԱՐՏԱՐԱՊԵՏ	Զ.ՉԱԼԻՆՅԱՆ		ՇԱՆՈԹՈՒԹՅՈՒՆ ԲՈՎԱՆԴԱԿՈՒԹՅՈՒՆ		
			"ՀԱԶԱՐԱՇԵՆ" ՍՊԸ		

1-ԻՆ ՀԱՐԿԻ ՀԱՏԱԿԱԳԻԾ /ԶՈՓԱԳՐՈՒԹՅՈՒՆ/ Մ1:150

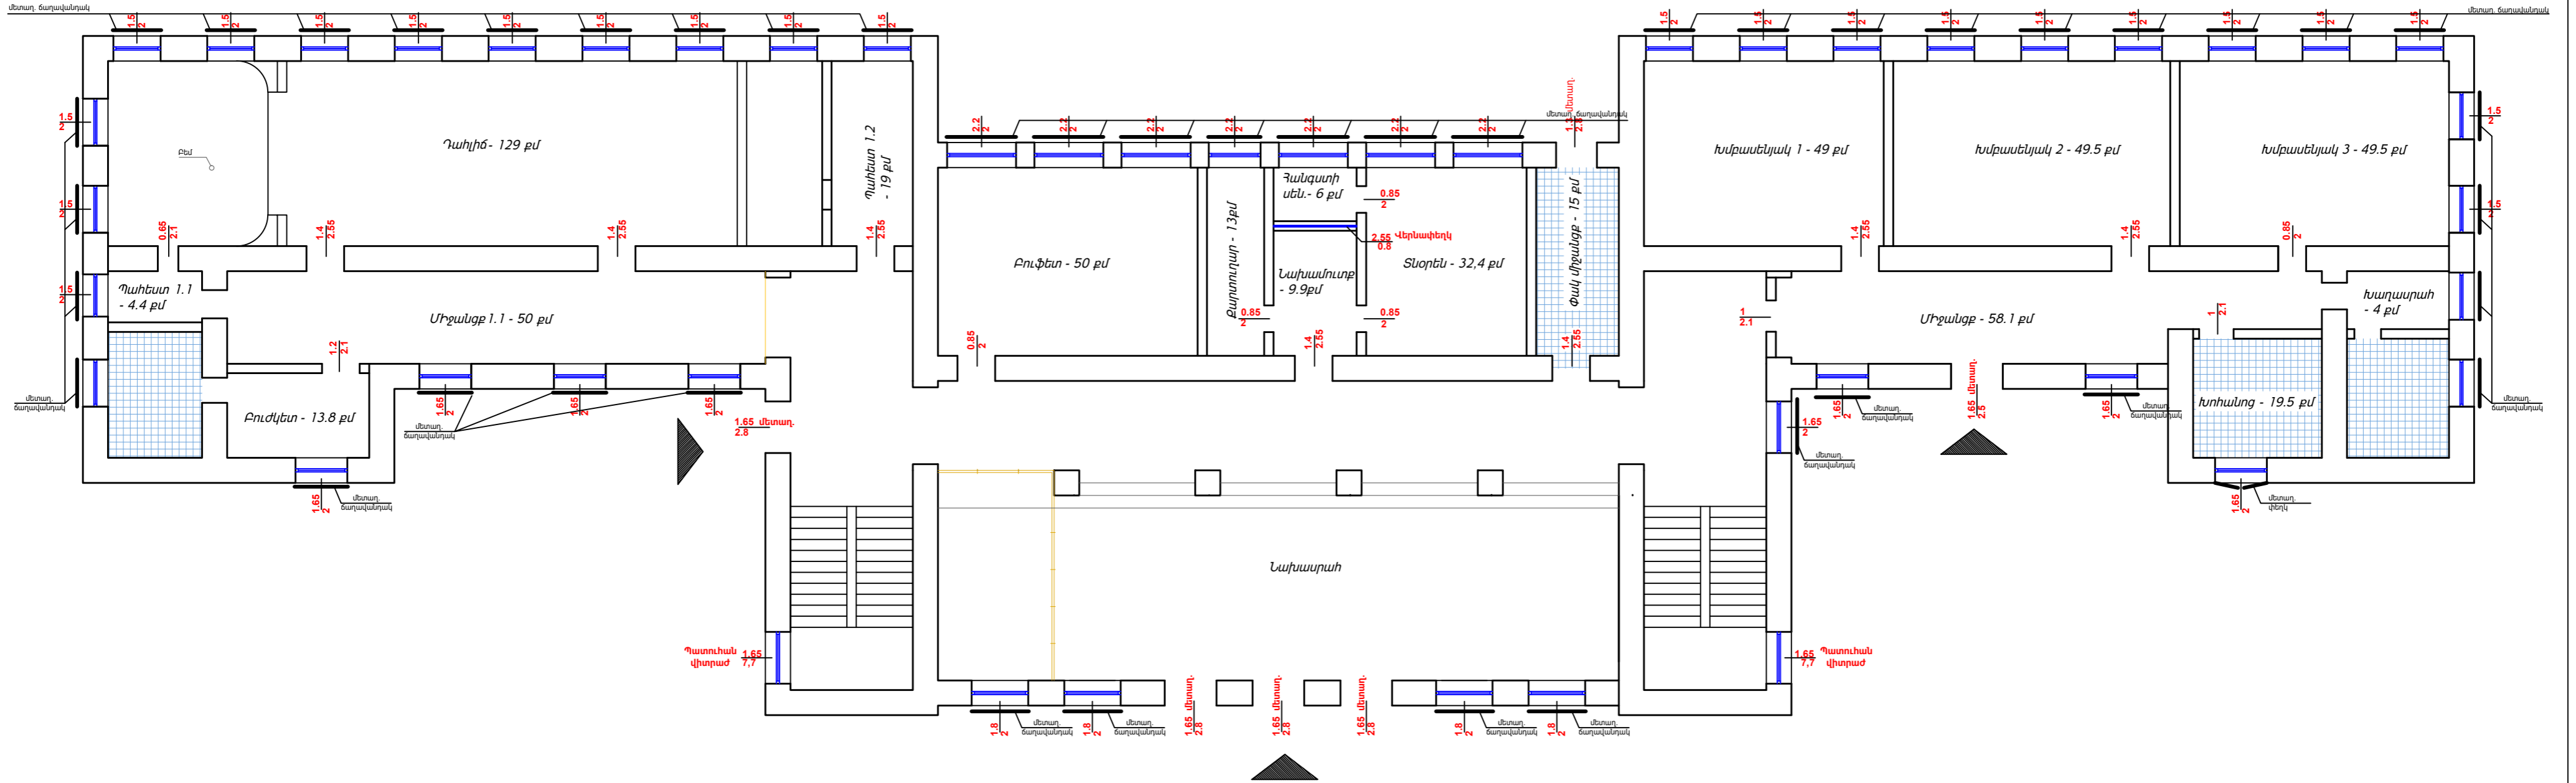

2-ՐԴ ՀԱՐԿԻ ՀԱՏԱԿԱԳԻԾ /ԶՈՓԱԳՐՈՒԹՅՈՒՆ/ Մ1:150

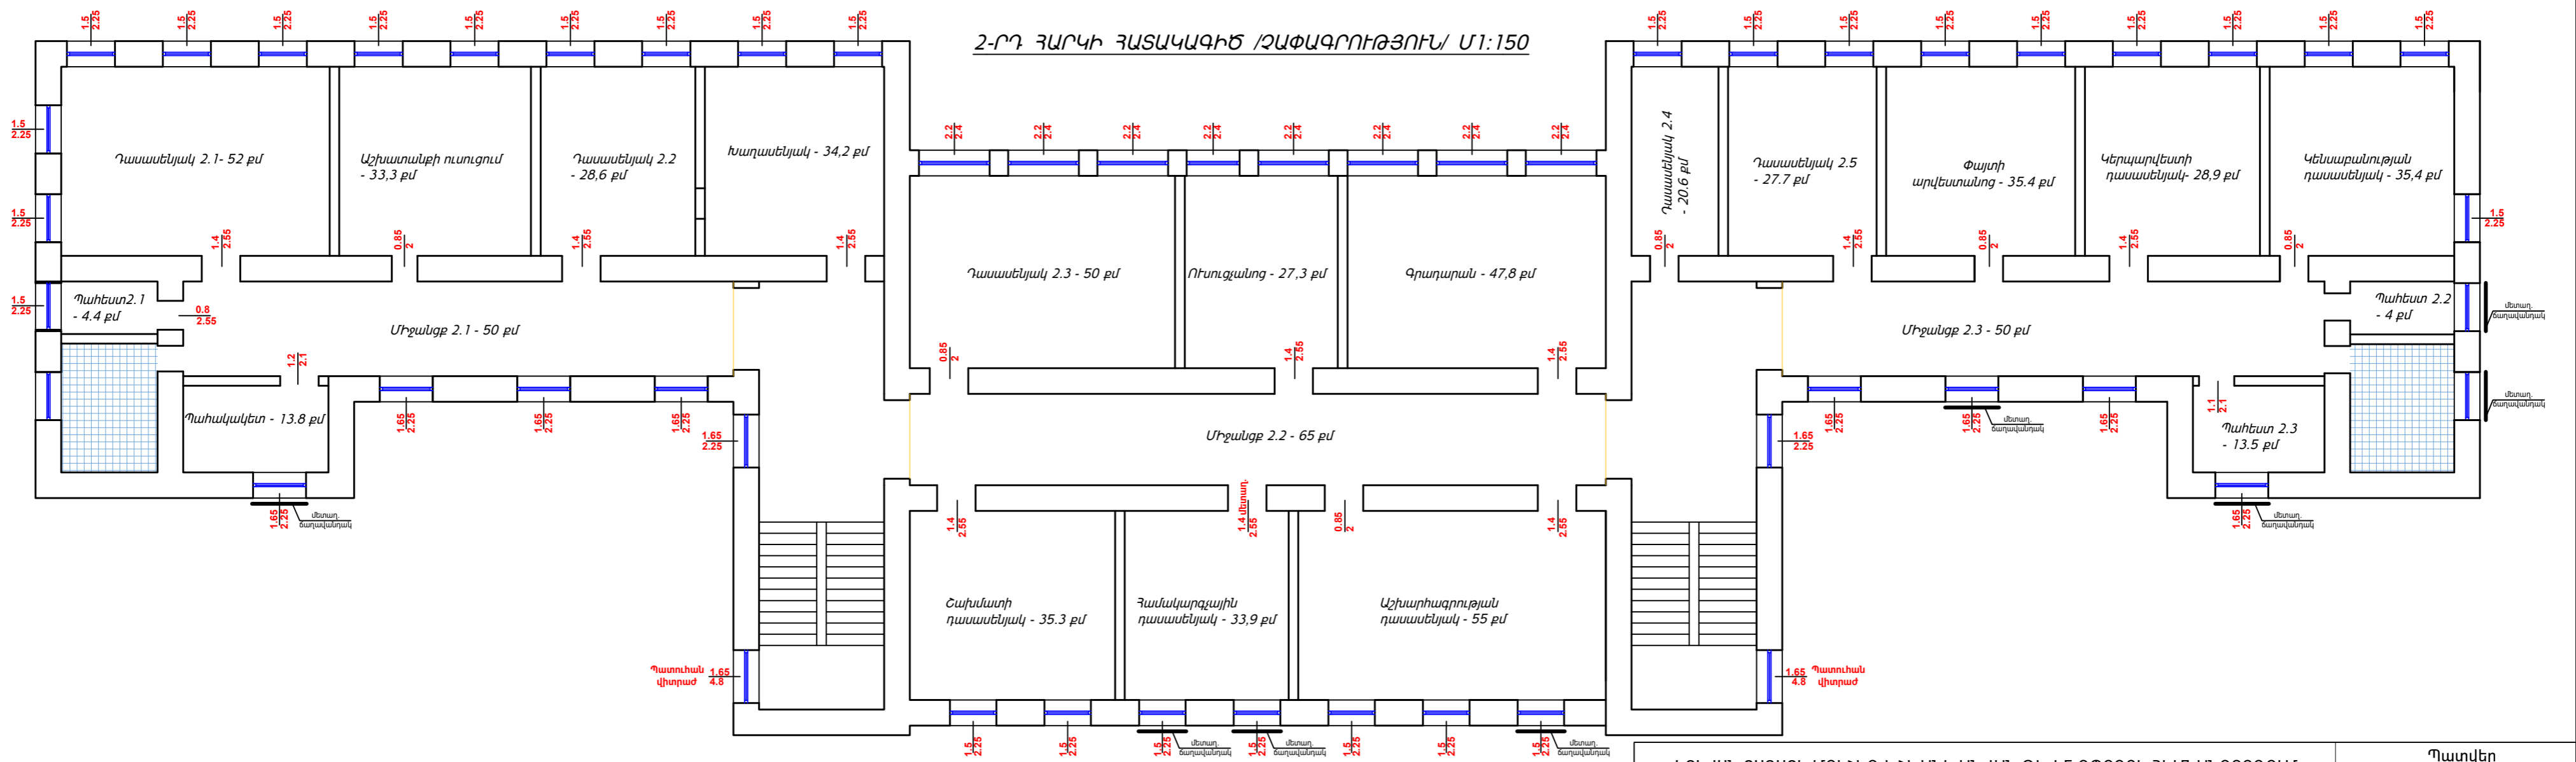

ՊԱՅՄԱՆԱԿԱՆ ՆՇԱՆՆԵՐ




ԵՐԵՎԱՆ ԶԱՐԱԹԻ ՍՈՒՇԵՐ ԻՇԽԱՆԻ ԱՆՎԱՆ ԹԻՎ 5 ԴՊՐՈՑԻ ՀԻՄՆԱՆՈՐՈՒՄ


ՃԱՐՏԱՐԱԿՈՇ		Ք.ԶԱԽԻՅԱՆ		Պատվեր ԸՆԲԸՆՀԱՇՁԲ-15/19	
				ՓՈՒԱՆ	ԹԵՐԹ
				ԱՆ	10
				"ՀԱԶԱՐԱԸՇԵՆ" ՍՊԸ	

ՃԱՐՏԱՐԱԿՈՇԱԿԱՆ ՄԱՍ
1-ԻՆ, 2-ՐԴ ՀԱՐԿԵՐԻ ՀԱՏԱԿԱԳԻԾ Մ1:150
/ԶՈՓԱԳՐՈՒԹՅՈՒՆ/


3-ՐԴ ՀԱՐԿԻ ՀԱՏԱԿԱԳԻԾ /ԶՈՓԱԳՐՈՒԹՅՈՒՆ/ Մ1:150

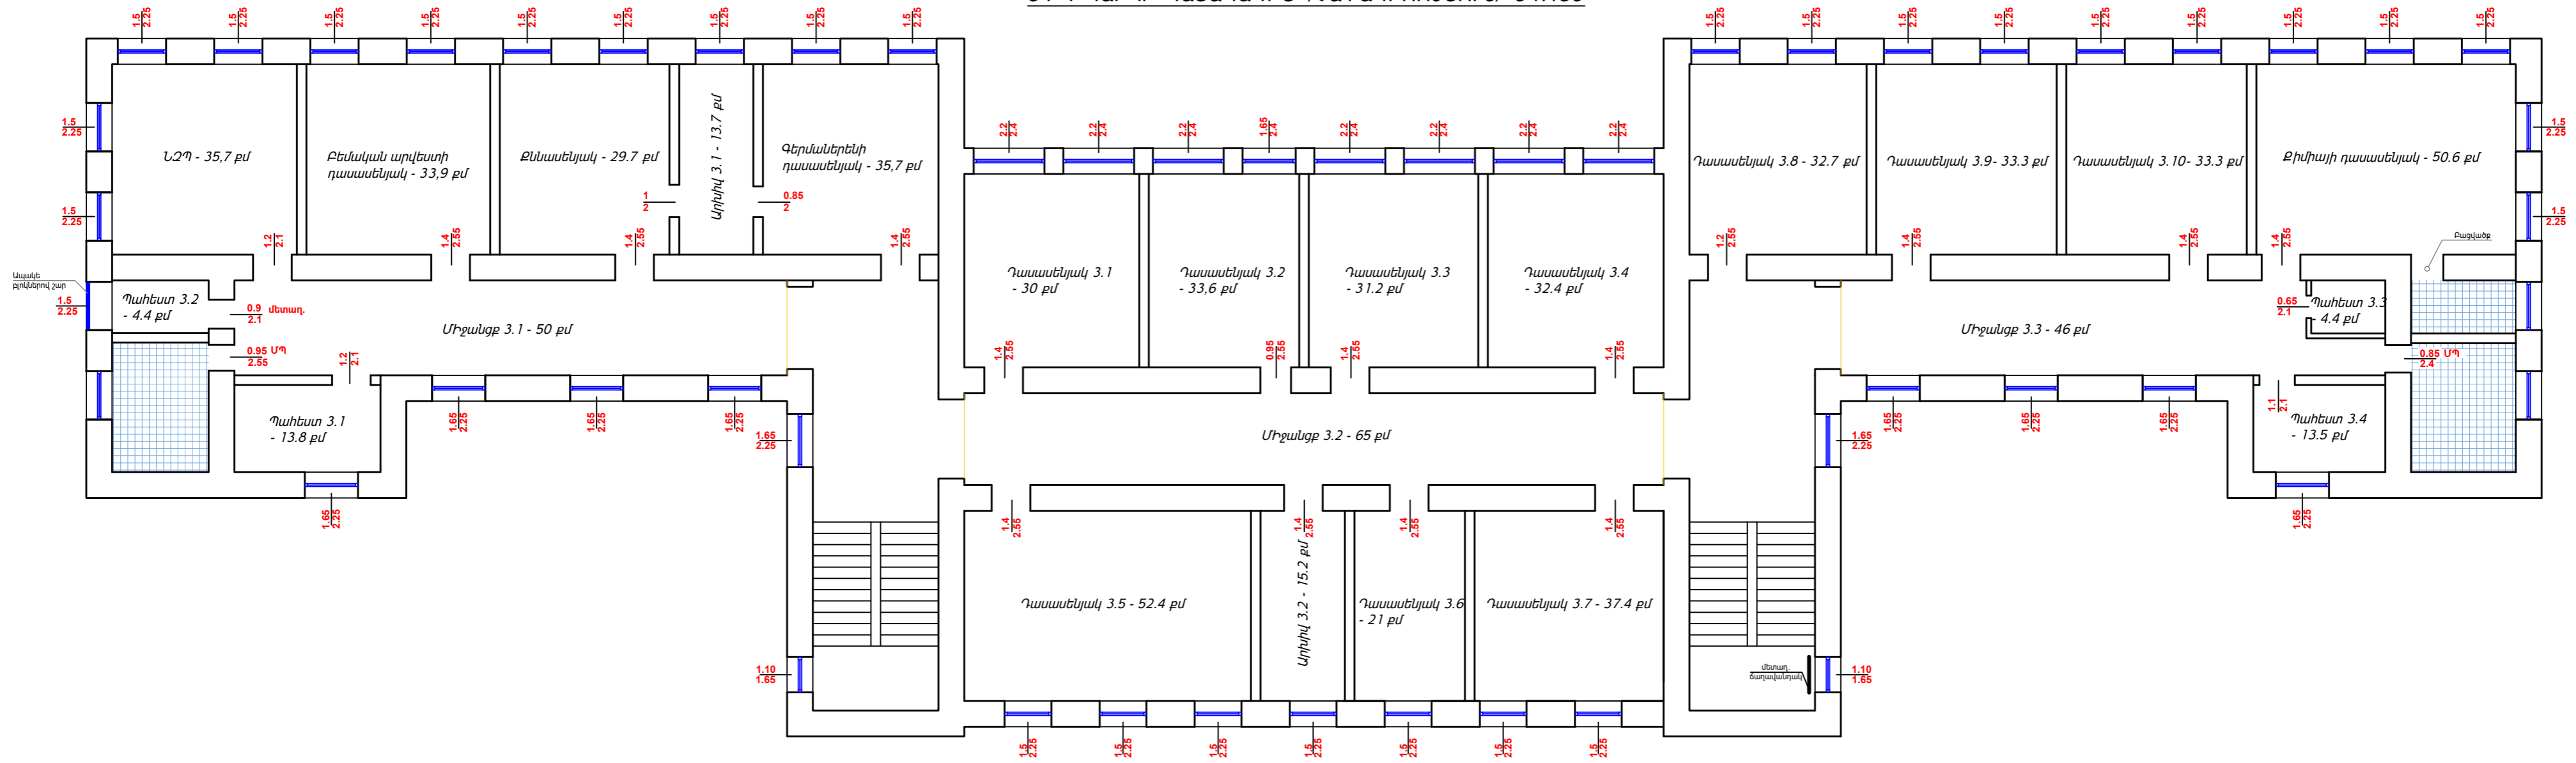


ՆԿՈՒՂԱՅԻՆ ՀԱՐԿԻ ՀԱՏԱԿԱԳԻԾ /ԶՈՓԱԳՐՈՒԹՅՈՒՆ/ Մ1:150

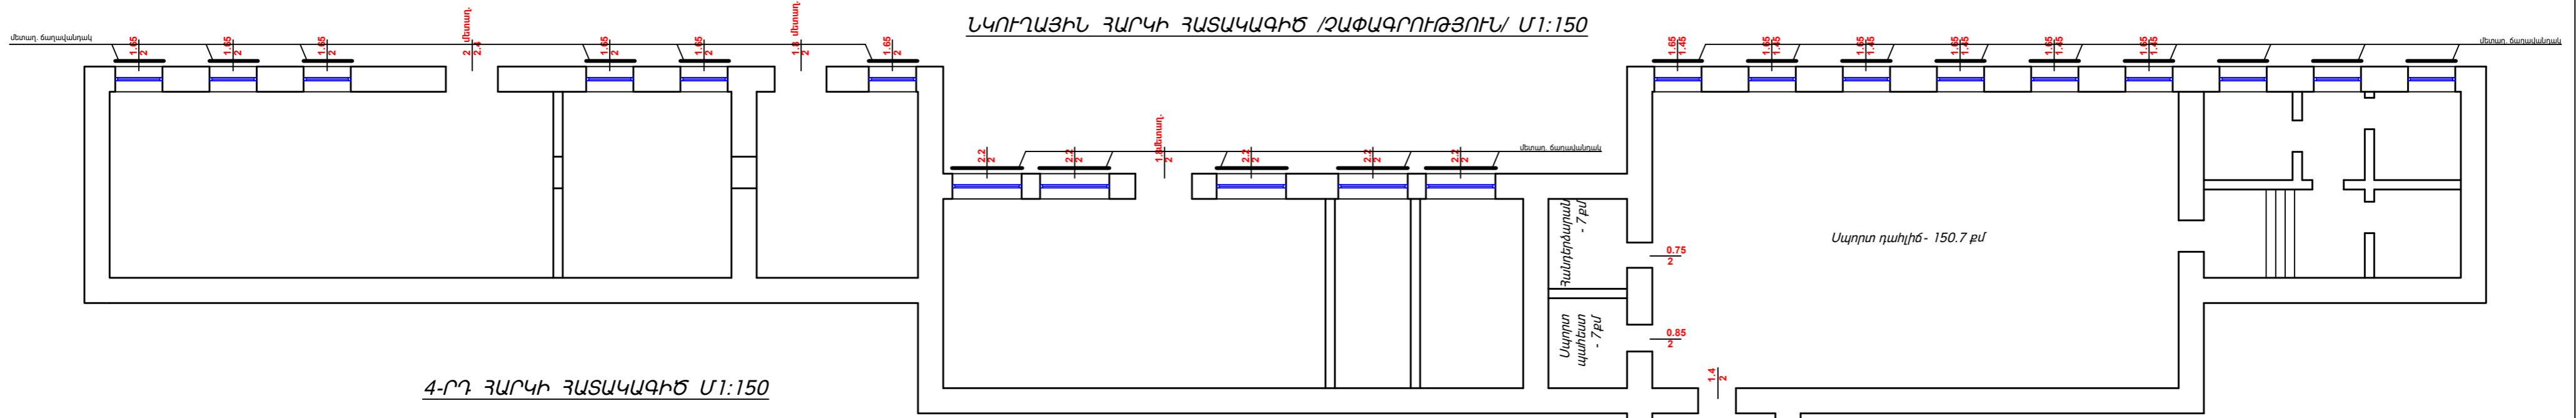

4-ՐԴ ՀԱՐԿԻ ՀԱՏԱԿԱԳԻԾ Մ1:150

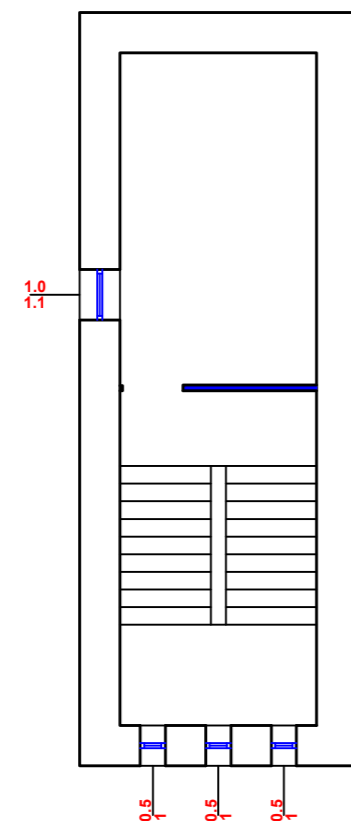

ՊԱՅՄԱՆԱԿԱՆ ՆՇԱՆՆԵՐ

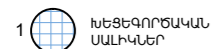

ԵՐԵՎԱՆԻ ԲԱՆԱՊԵՐ ՄՈՒՇԵՐ ԻՇԽԱՆԻ ԱՆՎԱՆ ԹԻՎ 5 ԴՊՐՈՑԻ ԳԻՄՆԱՍՏՐԱՆՈՒԳՈՒՄ		Պատվեր ԸՆ-ԲԸԱԳԱՇՁԲ-15/19	
ԳՐԱՐԱՊԵՏԱԿԱՆ ՄԱՍ		ՓՈՒԼ	ԹԵՐԹ
3-ՐԴ, 4-ՐԴ ՀԱՐԿԵՐԻ ԵՎ ՆԿՈՒՂԱՅԻՆ ՀԱՐԿԻ ՀԱՏԱԿԱԳԻԾ Մ1:150 /ԶՈՓԱԳՐՈՒԹՅՈՒՆ/		ԱՆ	3
ՃԱՐՏԱՐԱՊԵՏ	Բ.ԶԱԼԻՆՅԱՆ	ԹԵՐԹԵՐ	10
		"ՀԱԶԱՐԱՇԵՆ" ՍՊԸ	

ԳԼԽԱԿՈՐ ՃԱԿԱՏ Մ1:150



ՃԱԿԱՏ ԲԱԿԻ ԿՈՂՄԻՑ Մ1:150



ԵՐԵՎԱՆԻ ԲԱՐԱՔԻ ՄՈՒՇԵՂ ԻՇԽԱՆԻ ԱՆՎԱՆ ԹԻՎ 5 ԴՊՐՈՑԻ ՖԻՆԱՆՍՈՐԳՈՒՄ		Պատվեր ԸՆ-ԲԸԱԳԱՇՁԲ-15/19	
		ՃԱՐՏԱՐԱՊԵՏԱԿԱՆ ՄԱՍ	ՓՈՒԼ ԱՆ
			ԹԵՐԹ 4
			ԹԵՐԹԵՐ 10
ՃԱՐՏԱՐԱՊԵՏ	Բ.ԶԱԼԻՅԱՆ	ԳԼԽԱԿՈՐ ՃԱԿԱՏ, ՃԱԿԱՏ ԲԱԿԻ ԿՈՂՄԻՑ Մ1:150	"ՀԱՋԱՐԱՇԵՆ" ՍՊԸ

ԿՈՂԱՅԻՆ ՃԱԿԱՏ Մ1:150
(տեսք աջ կողմից)




ԿՈՂԱՅԻՆ ՃԱԿԱՏ Մ1:150
(տեսք ձախ կողմից)




ԵՐԵՎԱՆ ՔԱՂԱՔԻ ՄՈՒՇԵՂ ԻԾԽԱՆԻ ԱՆՎԱՆ ԹԻՎ 5 ԴՊՐՈՑԻ ԶԻՄԱՆՈՐՈՂՈՒՄ			Պատվեր ՔՆ-ԲԸԱՅԱՇՁԲ-15/19		
ՃԱՐՏԱՐԱՊԵՏ			ՃԱՐՏԱՐԱՊԵՏԱԿԱՆ ՄԱՍ		
			ԿՈՂԱՅԻՆ ՃԱԿԱՏՆԵՐ Մ1:150 (տեսք աջ և ձախ կերպերից)		
Ք.ՉԱԼԻՆՅԱՆ			ՓՈՒԼ ԱՆ	ԹԵՐԹ 5	ԹԵՐԹԵՐ 10
			"ՀԱԶԱՐԱՇԵՆ" ՍՊԸ		

1-ին ՀԱՐԿԻ ՀԱՏԱԿԱԳԻԾ Մ1:150

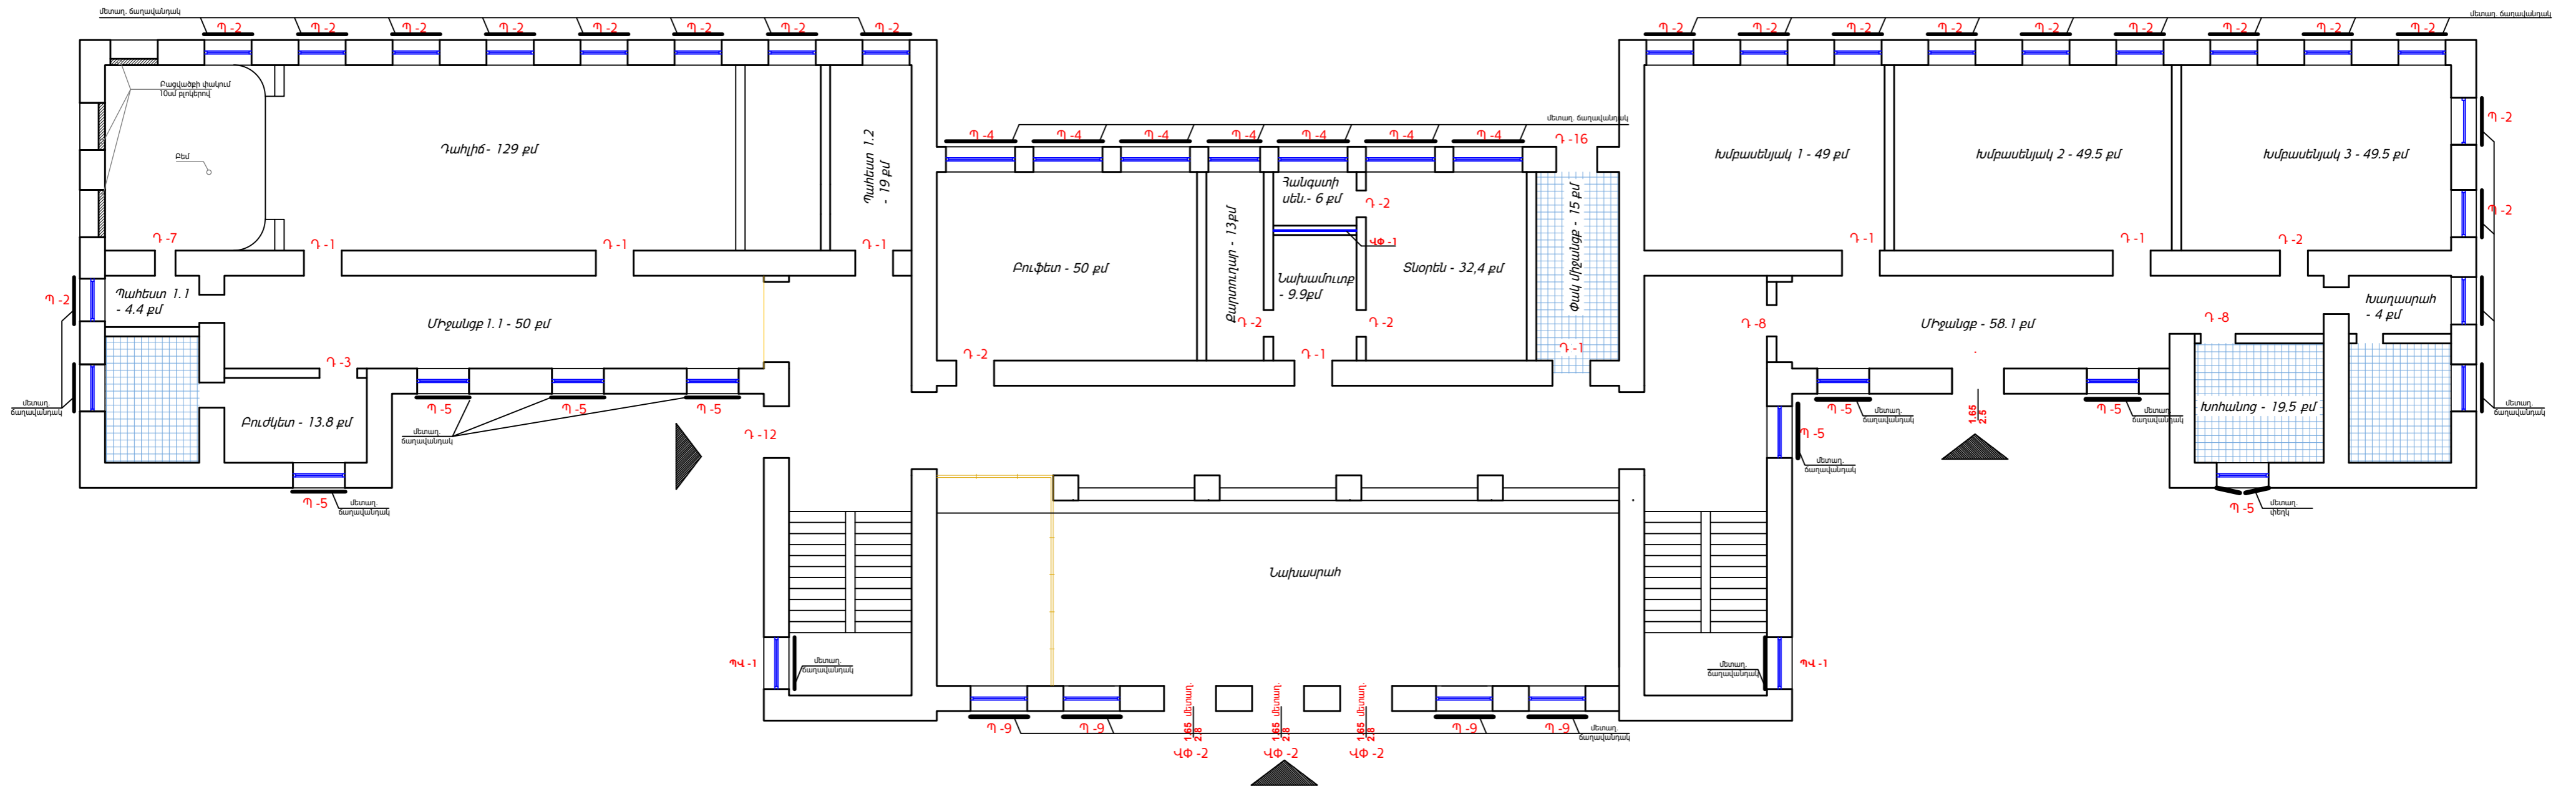

2-րդ ՀԱՐԿԻ ՀԱՏԱԿԱԳԻԾ Մ1:150

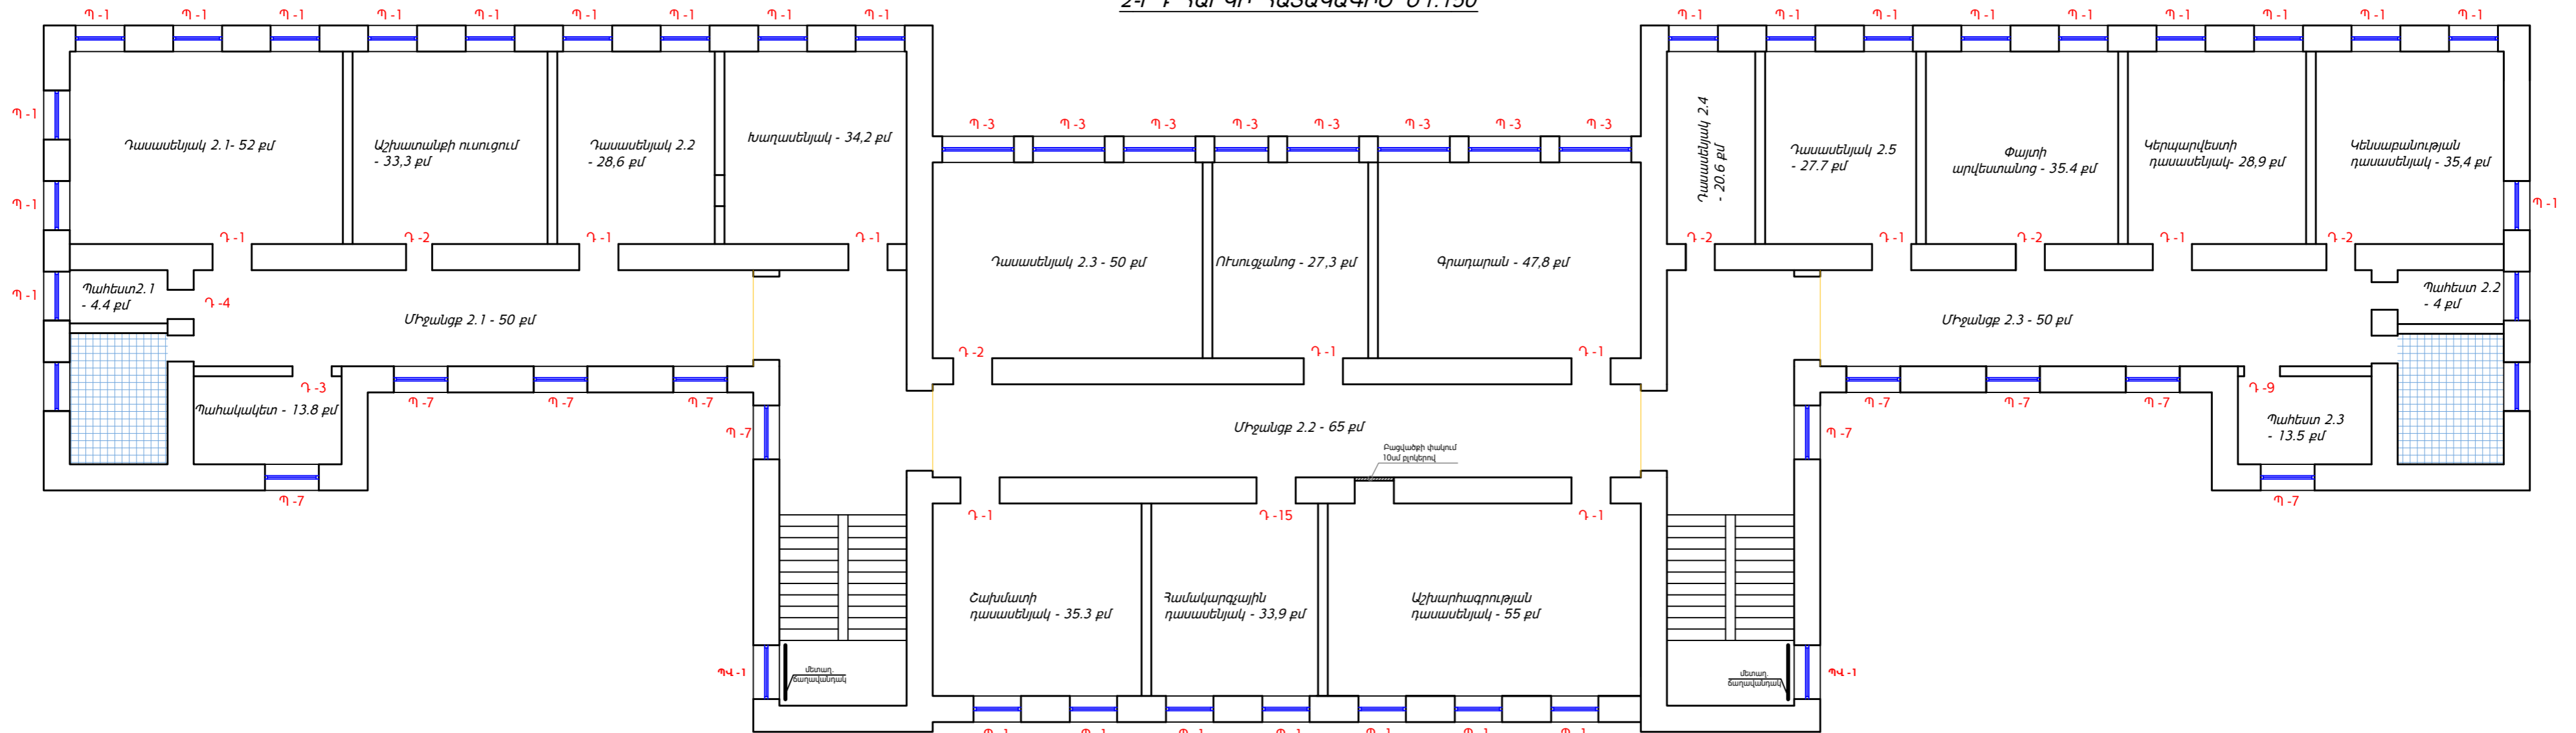


ՊԱՅՄԱՆԱԿԱՆ ՆՇԱՆՆԵՐ




ԵՐԵՎԱՆԻ ԲԱՐՈՒԹՅԱՆ ՄՈՒՐԱՎՈՐՈՒԹՅԱՆ ԻՆՏԵՐՆԱԿԱՆ ԱՆՈՒԿԱՆ ԹԻՎ 5 ԴՊՐՈՑԻ ՀԻՄՆԱՆՈՐԴՈՒՄ			Պատվեր ԸՆԲԱՐԱՐՄԱՆ ԸՄԿՐԱՆՈՒՄ 15/19	
ՃԱՐՏԱՐԱՊԵՏԱԿԱՆ ՄԱՍ			ՓՈՒԼ	ԹԵՐԹԵՐ
			ԱՆ	10
1-ին, 2-րդ ՀԱՐԿԻ ՀԱՏԱԿԱԳԻԾ Մ1:150			"ՀԱՋԱՐԱՇԵՆ" ՍՊԸ	
ՃԱՐՏԱՐԱՊԵՏ	Բ.ՉԱԼԻՅԱՆ			


3-րդ ՀԱՐԿԻ ՀԱՏԱԿԱԳԻԾ Մ1:150

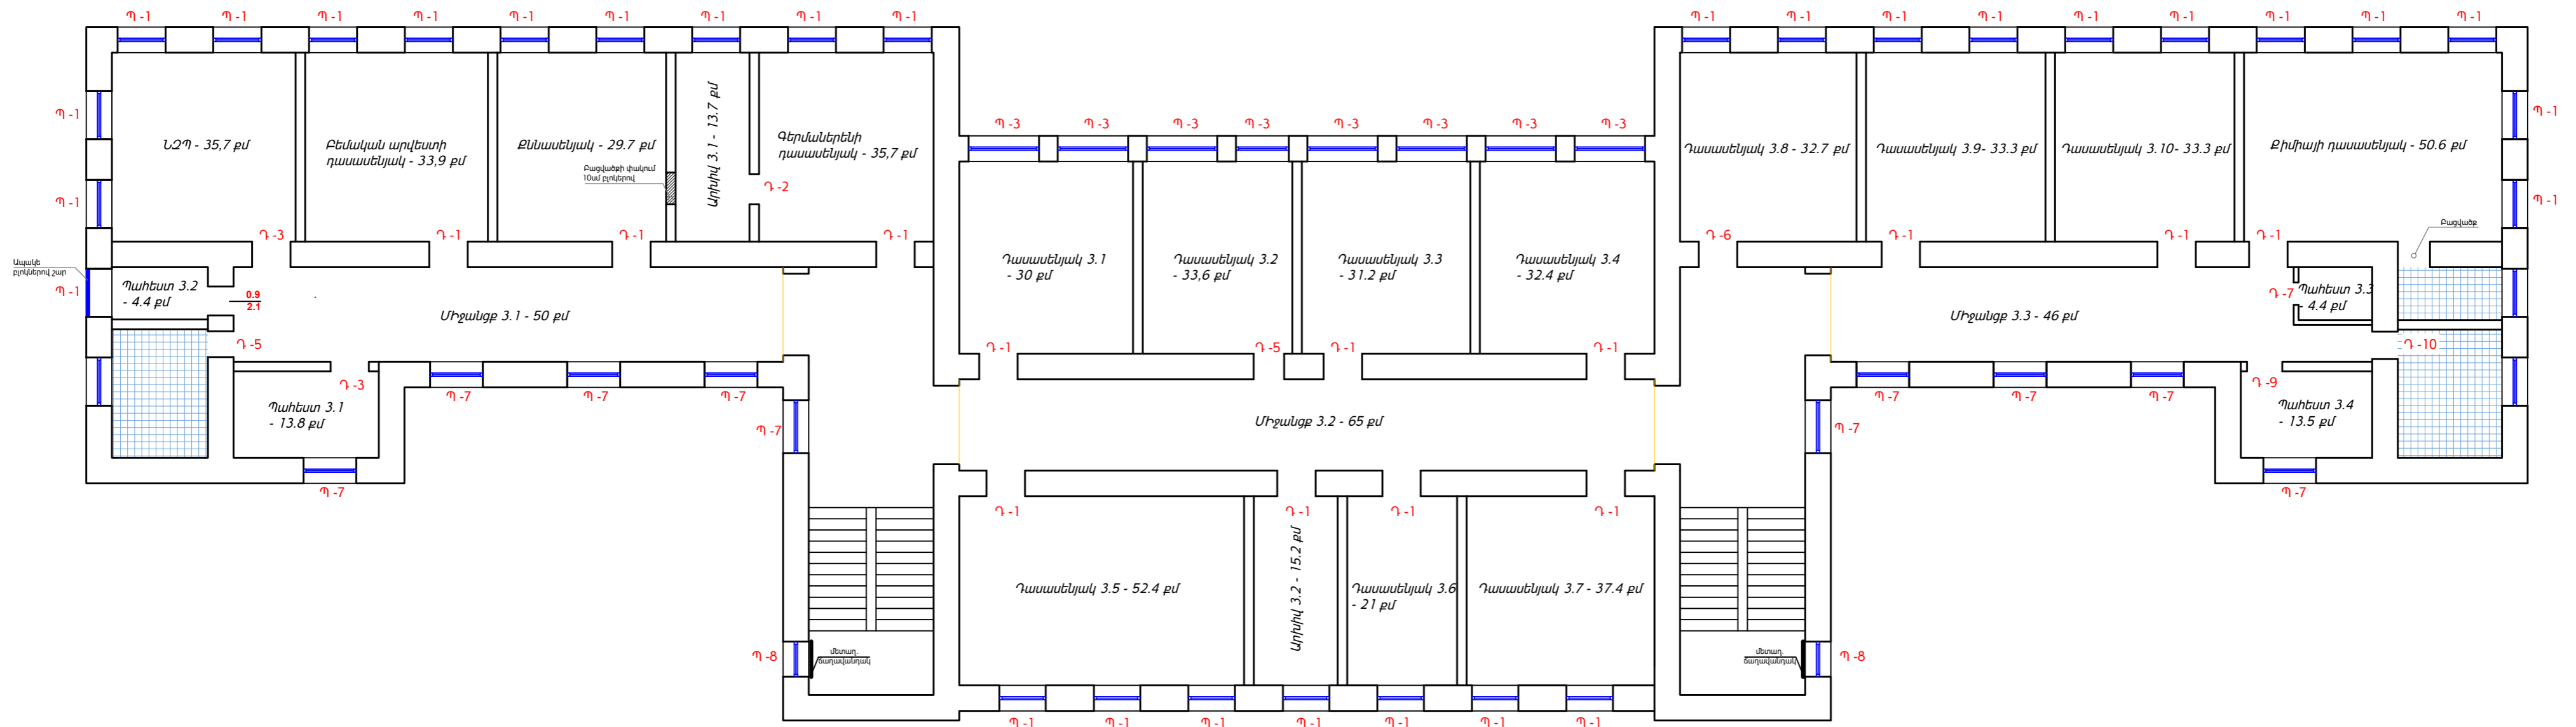

ՆԿՈՇՂԱՅԻՆ ՀԱՐԿԻ ՀԱՏԱԿԱԳԻԾ Մ1:150

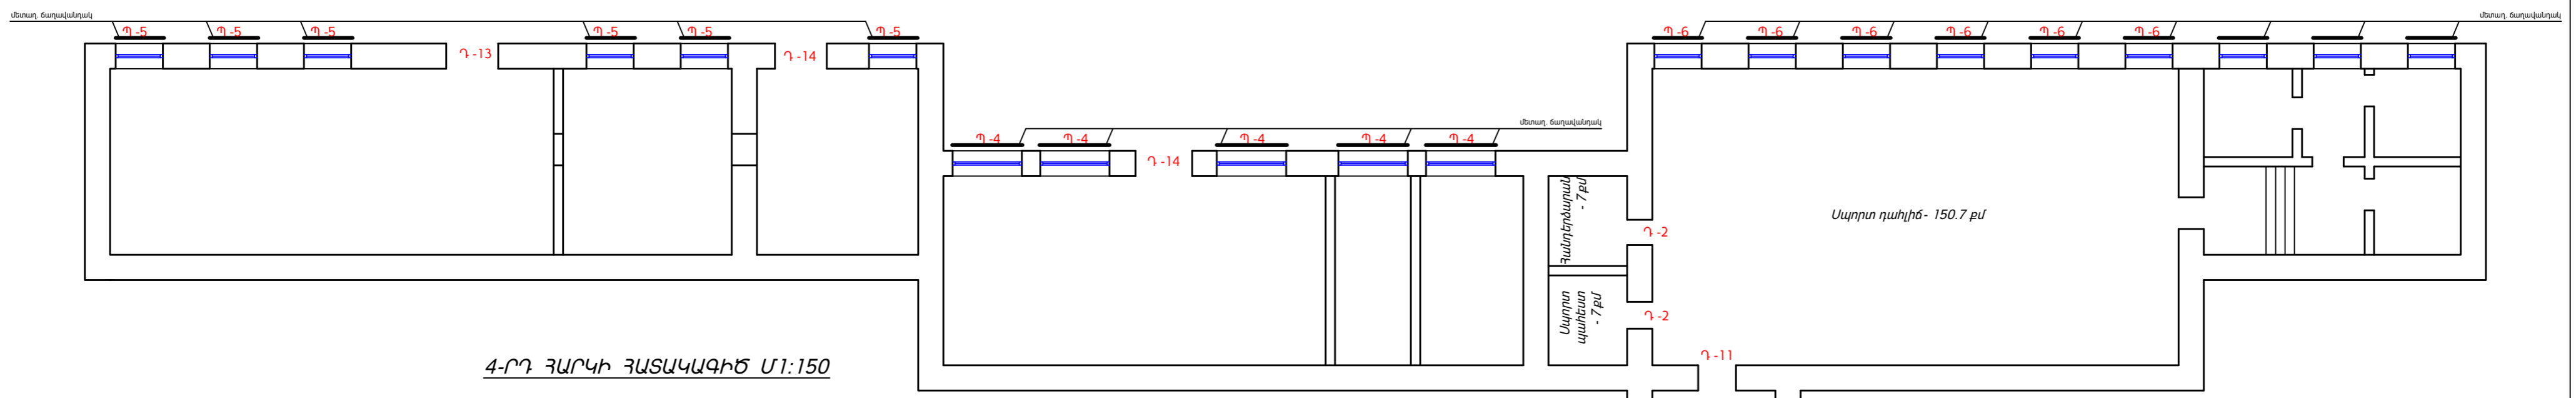

4-րդ ՀԱՐԿԻ ՀԱՏԱԿԱԳԻԾ Մ1:150

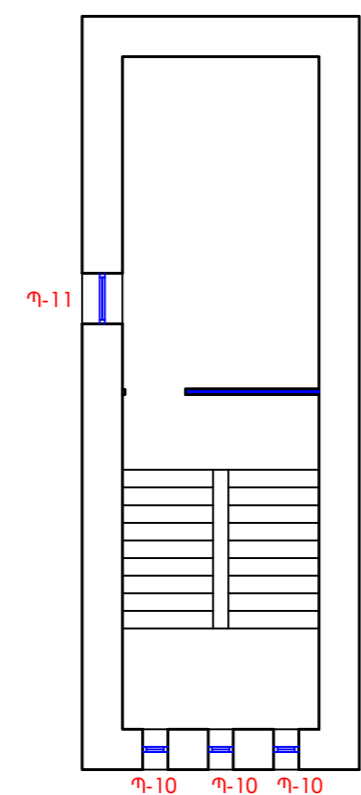


ՊԱՅՄԱՆԱԿԱՆ ՆՇԱՆՆԵՐ
 ԽԵՏԵՂՈՐԺԱԿԱՆ ՆՇԱՆՆԵՐ


ԵՐԵՎԱՆԻ ԲԱՐՈՒՄԻ ՄՈՒՇԵՂ ԻՇԽԱՆԻ ԱՆՎԱՆ ԹԻՎ 5 ԴՊՐՈՑԻ ՀԻՄՆԱՆՈՐԳՈՒՄ		Պատվեր ԸՆԲՈՒՄԱՆ ԲԱՇՏԱՎԱՅՈՒՄ 15/19	
ԳՐԱԿԱՆԱԿԱՆ ՄԱՍ		ՓՈԽ ԱՆ	ԹԵՐԹ 7
ԳՐԱԿԱՆԱԿԱՆ ՄԱՍ		ԹԵՐԹ 10	
ՃԱՐՏԱՐԱՊԵՏ	Բ.ՉԱԼԻՅԱՆ	3-րդ, 4-րդ ՀԱՐԿԻ ԵՎ ՆԿՈՇՂԱՅԻՆ ՀԱՐԿԻ ՀԱՏԱԿԱԳԻԾ Մ1:150	
		"ՀԱՋԱՐԱՇԵՆ" ՍՊԸ	

ԴՈՒՆԵՐ Մ 1:50


Դ - 1 (28 հատ)

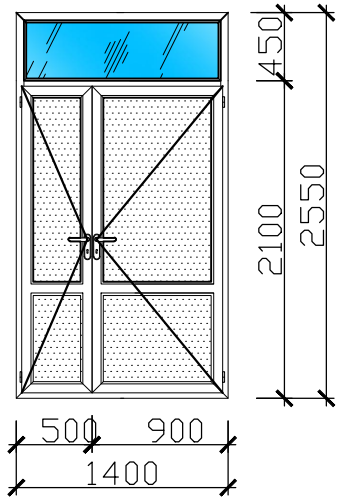


Դ - 2 (13 հատ)

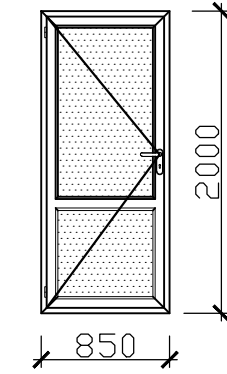


Դ - 3 (4 հատ)

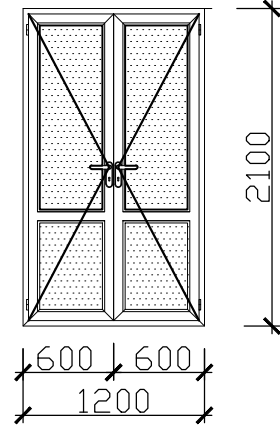


Դ - 4 (1 հատ)

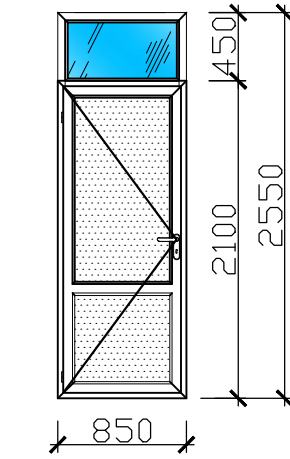


Դ - 5 (2 հատ)

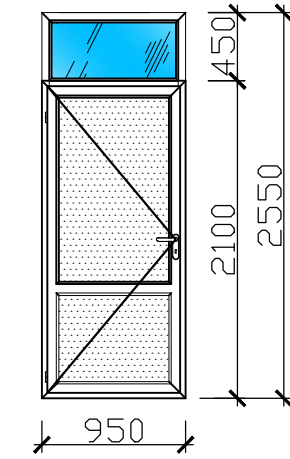


Դ - 6 (1 հատ)

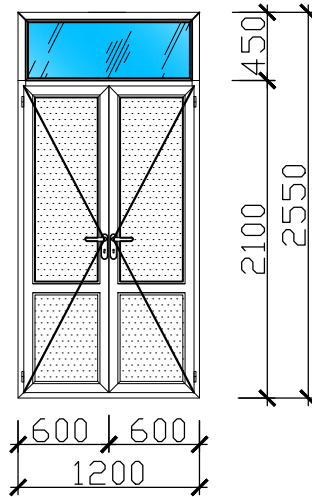


Դ - 7 (1 հատ)

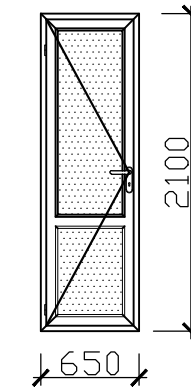


Դ - 8 (2 հատ)

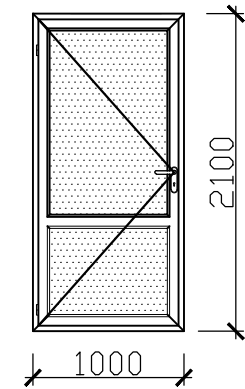


Դ - 9 (2 հատ)

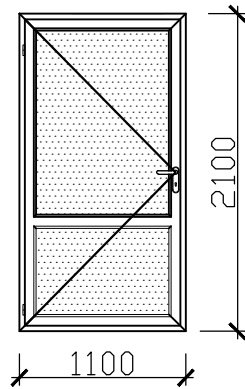


Դ - 10 (1 հատ)

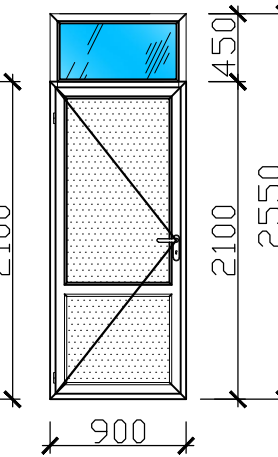


Դ - 11 (1 հատ)

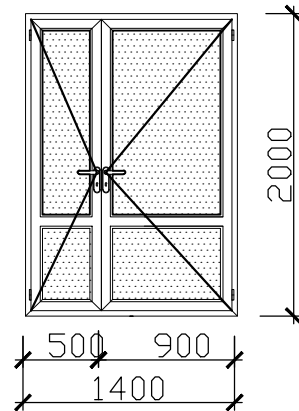


Դ - 12 (1 հատ)

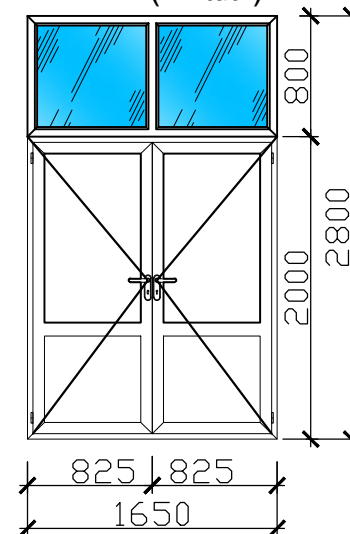


Դ - 16 (1 հատ)

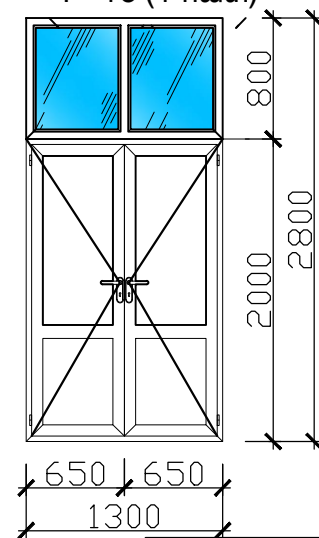


Դ - 13 (1 հատ)

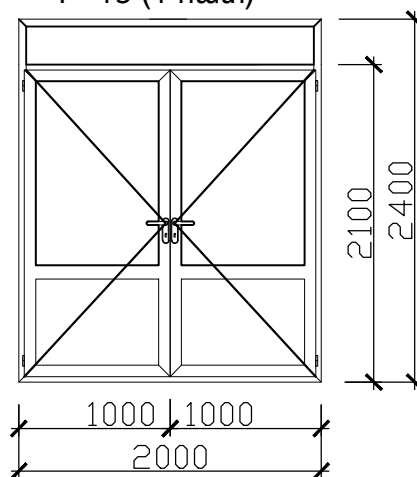

Դ - 14 (2 հատ)

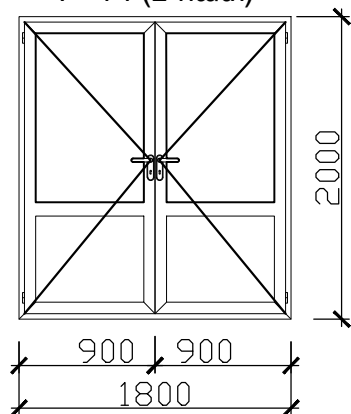

Դ - 15 (1 հատ)

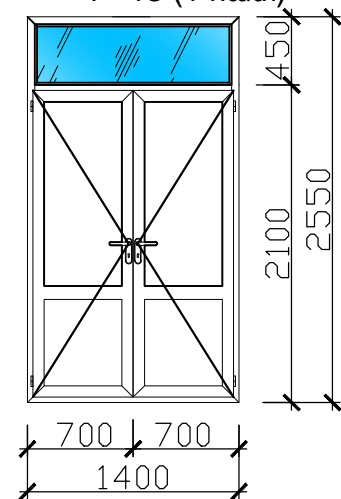

ԴՈՒՆԵՐԻ ՄԱՍՆԱԳԻՐ

ԴՈՒՆ ՄԱՍԻՑ	ՆՆԱՍԿԱՌԻՐ	ՄԵՎՈՒՄԸ	ՔԱՆԱԿ ՀՍԻ ԳՆԱԿ (հատ)	ԾԱՆՈԹՈՒԹՅՈՒՆ
1	2	3	4	5
Դ-1	ԱՆՅԱՏԱԿԱՆ	1400 x 2550 (h)	28	Մետաղապատ (սպիտակ)՝ թափանցիկ ապակեփաթեթով
Դ-2	— // —	850 x 2000	13	Մետաղապատ (սպիտակ)
Դ-3	— // —	1200 x 2100	4	Մետաղապատ (սպիտակ)
Դ-4	— // —	850 x 2550	1	Մետաղապատ (սպիտակ)՝ թափանցիկ ապակեփաթեթով
Դ-5	— // —	950 x 2550	2	Մետաղապատ (սպիտակ)՝ թափանցիկ ապակեփաթեթով
Դ-6	— // —	1200 x 2550	1	Մետաղապատ (սպիտակ)՝ թափանցիկ ապակեփաթեթով
Դ-7	— // —	650 x 2100	2	Մետաղապատ (սպիտակ)
Դ-8	— // —	1000 x 2100	2	Մետաղապատ (սպիտակ)
Դ-9	— // —	1100 x 2100	2	Մետաղապատ (սպիտակ)
Դ-10	— // —	900 x 2550	1	Մետաղապատ (սպիտակ)՝ թափանցիկ ապակեփաթեթով
Դ-11	— // —	1400 x 2000	1	Մետաղապատ (սպիտակ)
Դ-12	— // —	1600 x 2800	1	Ալյումին ջերմակայուն՝ ապակեփաթեթով
Դ-13	— // —	2000 x 2400	1	Ալյումին ջերմակայուն
Դ-14	— // —	1800 x 2000	2	Ալյումին ջերմակայուն
Դ-15	— // —	1400 x 2550	1	Ալյումին ապակեփաթեթով
Դ-16	— // —	1300 x 2800	1	Ալյումին ջերմակայուն՝ ապակեփաթեթով

ԵՐԵՎԱՆԻ ՔԱՂԱՔԻ ՄՈՒՇԵՂ ԻՇԽԱՆԻ ԱՆՎԱՆ ԹԻՎ 5 ԴՊՐՈՑԻ ՀԻՄՆԱՆՈՐՈԳՈՒՄ

ՃԱՐՏԱՐԱՊԵՏԱԿԱՆ ՄԱՍ

Մ1:150


Պատվեր
ՔՆ-ԲՆՀՆՇՁԲ-15/19

ՓՈՒԼ ԹԵՐԹ ԹԵՐԹԵՐ
ԱՆ 8 10


"ՀԱԶԱՐԱՇԵՆ" ՍՊԸ

ՊԱՏՈՒՅԱՆՆԵՐ Մ 1:50


Պ - 1 (60 հատ)

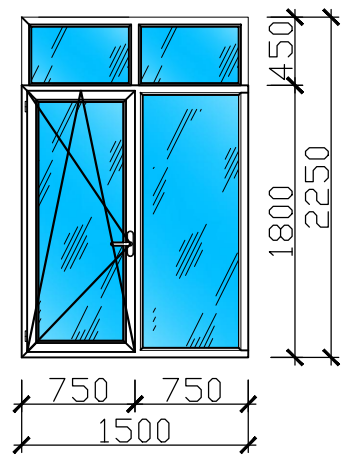


Պ - 2 (19 հատ)

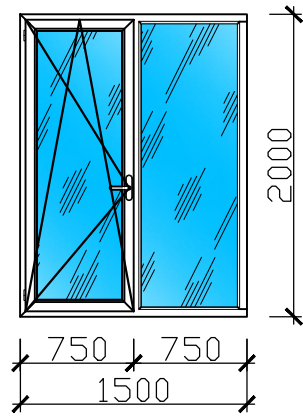


Պ - 3 (16 հատ)

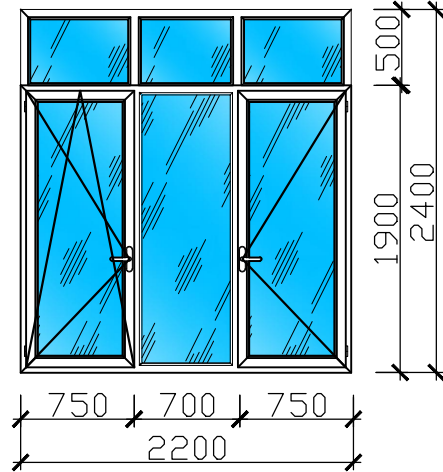


ՊՎ - 1 (2 հատ)

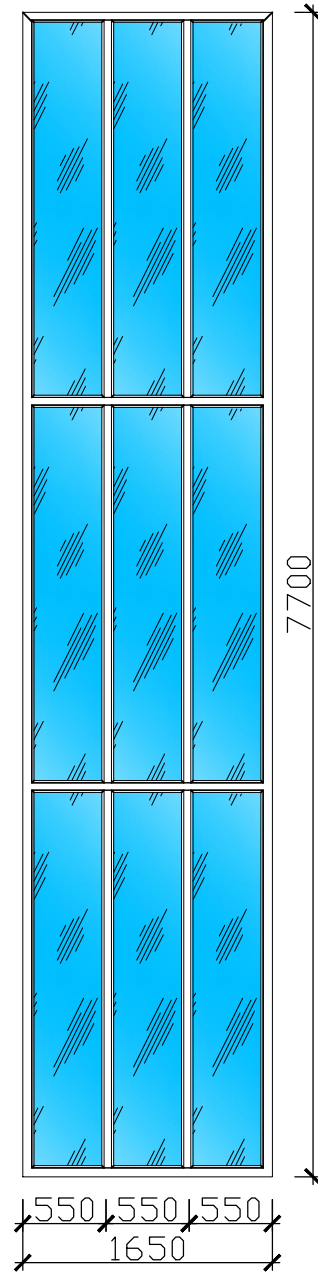


Պ - 4 (12 հատ)

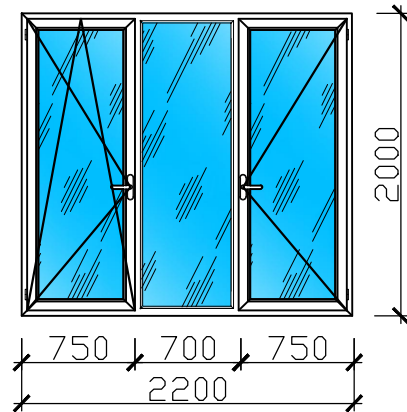


Պ - 5 (14 հատ)

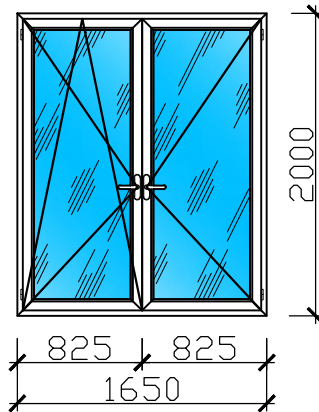


Պ - 6 (6 հատ)

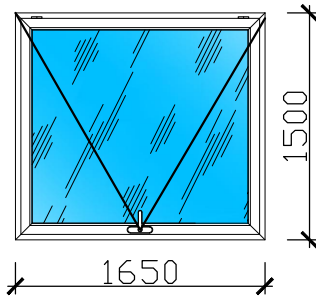


Պ - 7 (20 հատ)

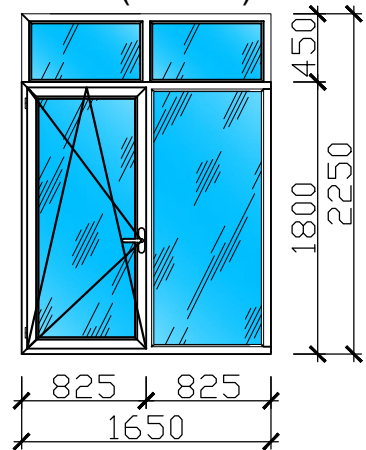


Պ - 8 (2 հատ)

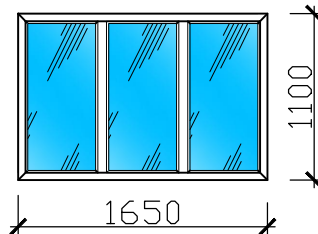


Պ - 9 (4 հատ)

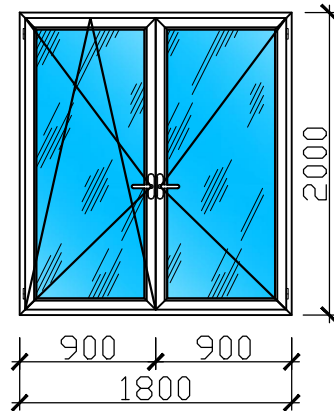


Պ - 10 (6 հատ)

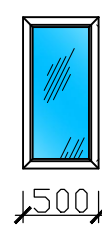


Պ - 11 (1 հատ)

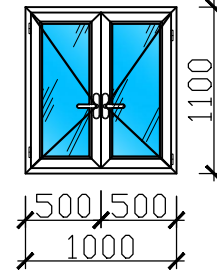

Վերնափեղկ - 1 (1 հատ)

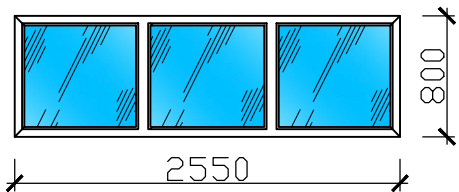

Վերնափեղկ - 2 (3 հատ)

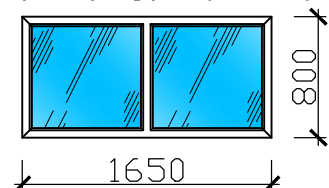

ՊԱՏՈՒՅԱՆՆԵՐԻ, ՊԱՏՈՒՅԱՆԱԳՈԳԵՐԻ ՄԱՍՆԱԳԻՐ

ՊԱՏՈՒՅԱՆՆԵՐ				
Պ - 1	ԱՆՀԱՏԱԿԱՆ	1500 x 2250(հ)	60	Մետաղապլաստե՝ երկշերտ ապակե փաթեթով (սպիտակ)
Պ - 2	— // —	1500 x 2000	19	— // —
Պ - 3	— // —	2200 x 2400	16	— // —
Պ - 4	— // —	2200 x 2000	12	— // —
Պ - 5	— // —	1650 x 2000	14	— // —
Պ - 6	— // —	1650 x 1500	6	— // —
Պ - 7	— // —	1650 x 2250	20	— // —
Պ - 8	— // —	1650 x 1100	2	— // —
Պ - 9	— // —	1800 x 2000	4	— // —
Պ - 10	— // —	500 x 1000	6	— // —
Պ - 11	— // —	1000 x 1100	1	— // —
ՎՓ - 1	— // —	2550 x 850	1	— // —
ՎՓ - 2	— // —	1650 x 800	3	Այլումինե՝ երկշերտ թափանցիկ ապակեփաթեթով
ՊՎ - 1	— // —	1650 x 4800	2	— // —
ՊԱՏՈՒՅԱՆԱԳՈԳԵՐ (ՊԼԱՍՏՄԱՍԵ), ԳՑՄ				
1	ԱՆՀԱՏԱԿԱՆ	400 x 30ՄՄ	252.4	

ԵՐԵՎԱՆ ԲԱՂԱՔԻ ՄՈՒՇԵՂ ԻՇԽԱՆԻ ԱՆՎԱՆ ԹԻՎ 5 ԴՊՐՈՑԻ ՀԻՄՆԱՆՈՐՈՂՈՒՄ			Պատվեր ԲՆ-ԲՆԱՀԱՇՁԲ-15/19		
ԳՐԱՐԱՊԵՏԱԿԱՆ ՄԱՍ			ՓՈՒԼ ԱՆ	ԹԵՐԹ 9	ԹԵՐԹԵ 10
Մ1:50			"ՀԱԶԱՐԱՇԵՆ" ՍՊԸ		
ՃԱՐՏԱՐԱՊԵՏ	Բ.ԶԱԼԻՅԱՆ				

ՔԱՆԴԱՆ, ՆՈՐՈԳԱՆ ԱՇԽԱՏԱՆՔՆԵՐԻ ՄԱՍՆԱԳԻՐ

Սենյակի անվանումը և մակերեսը	Պատերի մակերեսը (մ ²)				
	Պատերի մակերեսը (մ ²)	Ստորերկրային մասերի մակերեսը (մ ²)	Պատերի մակերեսը (մ ²)	Պատերի բարձր-ներկում (մ ²)	Պատերի ներքին (մ ²)
Նախասրահ - 201.8 բմ	-	217	-	-	217
Միջանցք 1.1 - 50 բմ	60,2	79,8	-	-	140
Պահեստ 1.1 - 4.4 բմ	11,6	15,4	-	-	27
Բուժկետ - 13.8 բմ	19,6	26	-	-	45.6
Դահլիճ - 129 բմ	-	158.8	-	-	158.8
Պահեստ 1.2 - 19 բմ	25,5	33,7	-	-	59.2
Բուժետ - 50 բմ	-	-	85.6	-	85.6
Նախասրահ - 9.9 բմ	35,4	-	-	-	35,4
Քարտուղար - 13 բմ	-	-	50.6	-	50.6
Տնօրեն - 32.4 բմ	-	-	67.6	-	67.6
Հանգստի սենյակ - 6 բմ	-	-	-	-	26.5
Փակ միջանցք - 15 բմ	52	52	-	-	52
Խոհանոց - 19.5 բմ	57,6	57,6	19,5	-	57.6
Պահակակետ - 13.8 բմ	20	26,6	-	-	46.6
Պահեստ 2.1 - 4.4 բմ	11,2	14,9	-	-	26.1
Դասասենյակ 2.1 - 52 բմ	34,5	45,7	-	-	80.2
Աշխատանքի ուսուցում - 33.3 բմ	31	41	-	-	72
Դասասենյակ 2.2 - 28.6 բմ	27,5	36,5	-	-	64
Խաղասենյակ - 34,2 բմ	30,4	40,2	-	-	70.6
Դասասենյակ 2.3 - 50 բմ	35,7	47,3	-	-	83
Ուսուցչանոց - 27.3 բմ	25,8	34,2	-	-	60
Գրադարան - 47.8 բմ	33,8	44,7	-	-	78.5
Շախմատի դասասենյակ - 35.3բմ	31,4	41,7	-	-	73.1
Հանակարգչային դասասենյակ - 33.9 բմ	30,7	40,7	-	-	71.4
Աշխարհագրության դասասենյակ- 55 բմ	40,1	53,2	-	-	93.3
Դասասենյակ 2.4 - 20.6 բմ	25,3	33,5	-	-	58.8
Դասասենյակ 2.5 - 27.7 բմ	27,4	36,4	-	-	63.8
Փայտի արվեստանոց - 35.4 բմ	32,2	42,6	-	-	74.8
Կերպարվեստի դասասենյակ - 28.9 բմ	28	37,2	-	-	65.2
Կենսաբանության դասասենյակ - 35.4 բմ	30,7	40,7	-	-	71.4
Պահեստ 2.2 - 4 բմ	10,8	14,2	-	-	25
Պահեստ 2.3 - 13.5 բմ	20,4	27,1	-	-	47.5
Միջանցք 2.1 - 50բմ	60,2	79,8	-	-	140
Միջանցք 2.2 - 65բմ	75,3	99,7	-	-	175
Միջանցք 2.3 - 50բմ	60,2	79,8	-	-	140
Պահեստ 3.1 - 13.8 բմ	20,1	26,6	-	-	46.7
Պահեստ 3.2 - 4.4 բմ	11	14,6	-	-	25.6
ՆՁՊ - 35.7 բմ	29,1	38,5	-	-	67.6
Բեմական արվեստի դասասենյակ- 33.9 բմ	30,6	40,6	-	-	71.2
Քննասենյակ - 29.7բմ	28,5	37,8	-	-	66.3
Արխիվ 3.1 - 13.7 բմ	23,2	30,8	-	-	54
Գերմաներենի դասասենյակ - 35.7 բմ	31,5	41,8	-	-	73.3
Դասասենյակ 3.1 - 30 բմ	27	35,8	-	-	62.8
Դասասենյակ 3.2 - 33.6 բմ	29,3	38,9	-	-	68.2
Դասասենյակ 3.3 - 31.2 բմ	27,6	36,6	-	-	64.2
Դասասենյակ 3.4 - 32.4բմ	28,2	37,4	-	-	65.6
Դասասենյակ 3.5 - 52.4 բմ	38,7	51,4	-	-	90.1
Արխիվ 3.2 - 15,2 բմ	22,5	29,8	-	-	52.3
Դասասենյակ 3.6 - 21 բմ	25,5	29,8	-	-	59.3
Դասասենյակ 3.7 - 37.4 բմ	32,5	43,1	-	-	75.6
Դասասենյակ 3.8 - 32.7 բմ	30,2	40,1	-	-	70.3
Դասասենյակ 3.9 - 33.3 բմ	30,3	40,2	-	-	70.5
Դասասենյակ 3.10 - 33.3 բմ	30,3	40,2	-	-	70.5
Քիմիայի դասասենյակ - 50.6 բմ	37,7	50	-	-	87.7
Պահեստ 3.3 - 4.4 բմ	12,9	17,2	-	-	30.1
Պահեստ 3.4 - 13.5 բմ	20,4	27,1	-	-	47.5
Միջանցք 3.1 - 50բմ	60,2	79,8	-	-	140
Միջանցք 3.2 - 65բմ	75,2	99,7	-	-	175
Միջանցք 3.3 - 46բմ	55,9	74,1	-	-	130
Աստիճանավանդակ 1	68,8	91,2	-	-	160
Աստիճանավանդակ 2	68,8	91,2	-	-	160
Սպորտդահլիճ - 150,7բմ	165,3	119,7	-	-	165,3
Հանդերձարան - 7բմ	15,2	20,2	-	-	35.4
Սպորտ. պահեստ - 7բմ	15,2	20,2	-	-	35.4
ԸՆԴԱՄԵՆԸ	1951	2780	223,3	165,3	4978

ՔԱՆԴԱՆ ԵՎ ՆՈՐՈԳԱՆ ԱՇԽԱՏԱՆՔՆԵՐ

- Պատերից գաջի սվաղի մասնակի բանդում (40%-ի չափով) - 2060բմ
- Պատերին գաջի սվաղի իրականացում - 2060բմ
- Գոյություն ունեցող փայտե դռների ապամոնտաժում(52 հատ) - 150.7բմ
- Գոյություն ունեցող մետաղապլաստե դռների ապամոնտաժում (2 հատ) - 4.3բմ
- Գոյություն ունեցող մետաղյա դռան վերանորոգում հին ներկի մաքրում և յուղաներկում (4 հատ) - 24բմ
- Գոյություն ունեցող մուտքի մետաղյա դռան մետաղյա վերնափեղկի ապամոնտաժում (3 հատ) - 4բմ
- Գոյություն ունեցող մետաղյա դռան վերանորոգում՝ երեսպատում ՄԺՓ-ով (1 հատ) - 7.2բմ
- Գոյություն ունեցող փայտե պատուհանների ապամոնտաժում (160 հատ) - 533բմ
- Դռների շեպերի գաջի բանդում - 150բմ
- Պատուհանների շեպերի գաջի բանդում - 450 բմ
- Ապակե բլոկորի բանդում - 3,4 բմ
- Շեպերի ՑԱ շերտի իրականացում - 175բմ
- Շեպերի գաջի սվաղի իրականացում և ներկում - 430բմ
- Դռան բացվածքի փակում 10 սմ բլոկերով - 12,7բմ
- Տնօրենի սենյակի մանրահատակի հղկում և լաքապատում - 32.4բմ
- Տնօրենի սենյակում կահույքի առաստաղի իրականացում - 32.4բմ
- Բազրիքների մետաղական մասերի յուղաներկում - 24բմ
- Ճաղավանդակների ապամոնտաժում - 73 հատ
- Նոր ճաղավանդակների իրականացում - 68 հատ
- Ճաշարանի հատակի հիմնանորոգում՝ շխմ փայտանյութ , նրբատախտակ (10մմ հաստությամբ) - 50բմ և լինոլեումի իրականացում - 50բմ

ԵՐԵՎԱՆ ԲԱՂԱՔԻ ՄՈՒՇԵՂ ԻՇԽԱՆԻ ԱՆՎԱՆ ԹԻՎ 5 ԴՊՐՈՑԻ ՀԻՄՆԱՆՈՐՈԳՈՒՄ			Պատվեր ԲՆ-ԲԸԱԳՆԸՇԶԲ-15/19		
			ՓՈՒԼ		
			ԱՆ		
			ԹԵՐԹ		
			10		
			ԹԵՐԹԵՐ		
			10		
ՃԱՐՏԱՐԱՊԵՏ			Ք.ԶԱԽԻՅԱՆ		
			ՔԱՆԴԱՆ ԵՎ ՆՈՐՈԳԱՆ ՄԱՍՆԱԳՐԵՐ		
			"ՀԱԶԱՐԱՇԵՆ" ՍՊԸ		

ԺԱՄԱՆԱԿԱՑՈՒՅՑ

	ԱՇԽԱՏԱՆՔՆԵՐԻ ԱՆՎԱՆՈՒՄԸ	ԱՇԽԱՏԱՆՔԱՅԻՆ ՕՐԵՐ									
		15	30	45	60	75	90	105	120	135	150
1	ԴՈՆԵՐԻ ԱՊԱՄՈՆՏԱԺՈՒՄ	///	///	///	///		///	///			
2	ՊԱՏՈՒՀԱՆՆԵՐԻ, ՄԵՏԱԴԱԿԱՆ ԾԱՂԱԿԱՆԴԱԿՆԵՐԻ ԱՊԱՄՈՆՏԱԺՈՒՄ	///	///		///	///		///	///		
3	ՀԱՏԱԿՆԵՐԻ ՔԱՆԴՈՒՄ	///	///		///	///		///	///		
4	ՊԱՏԵՐԻՑ ՆԵՐԿԻ ԵՎ ՊԱՍՏԱՌՆԵՐԻ ՄԱՔՐՈՒՄ		///	///		///	///		///	///	
5	ՄԵՏԱԴԱՊԼԱՍՏԵ ԴՈՆԵՐԻ ՏԵՂԱԴՐՈՒՄ		///	///		///	///		///	///	
6	ՄԵՏԱԴԱՊԼԱՍՏԵ ՊԱՏՈՒՀԱՆՆԵՐԻ ՏԵՂԱԴՐՈՒՄ		///	///		///	///		///	///	
7	ՄԵՏԱԴԱԿԱՆ ԾԱՂԱԿԱՆԴԱԿՆԵՐԻ ՏԵՂԱԴՐՈՒՄ		///	///		///	///		///	///	
8	ՆԵՐՔԻՆ ՀԱՐԴԱՐՄԱՆ ԱՇԽԱՏԱՆՔՆԵՐ		///	///		///	///		///	///	///
9	ՇԻՆԱՐԱՐԱԿԱՆ ԱՂԲԻ ՀԱՎԱՔՈՒՄ			///	///		///	///		///	///

ԵՐԵՎԱՆ ՔԱՂԱՔԻ ՍՈՒՇԵՂ ԻՇԽԱՆԻ ԱՆՎԱՆ ԹԻՎ 5 ԴՊՐՈՑԻ ՀԻՄՆԱՆՈՐՈԳՈՒՄ			Պատվեր ՔՆ-ԲԸԱՀԱՇՁԲ-15/19		
ՏՆՕՐԵՆ	Գ.ՀԱԿՈՔՅԱՆ		ՇԻՆԱՐԱՐՈՒԹՅԱՆ ԿԱԶՄԱԿԵՐՊՈՒՄ		
Ն.Գ.Ճ.	Ք.ԶԱԼԻՆՅԱՆ				
ՃԱՐՏԱՐԱՊԵՏ	Ք.ԶԱԼԻՆՅԱՆ		ԺԱՄԱՆԱԿԱՑՈՒՅՑ		
			"ՀԱԶԱՐԱՇԵՆ" ՍՊԸ		