



(Չափագրություն)

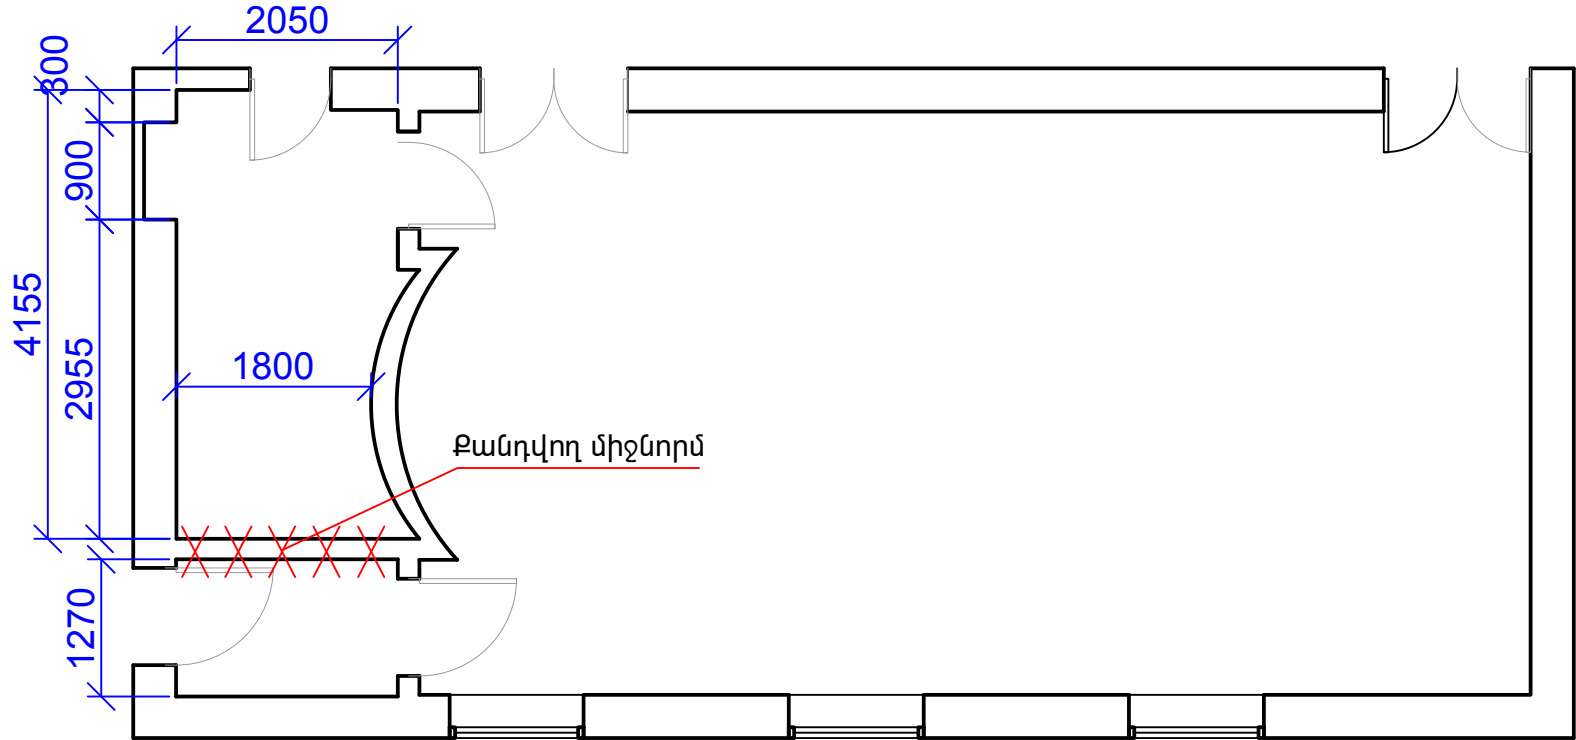


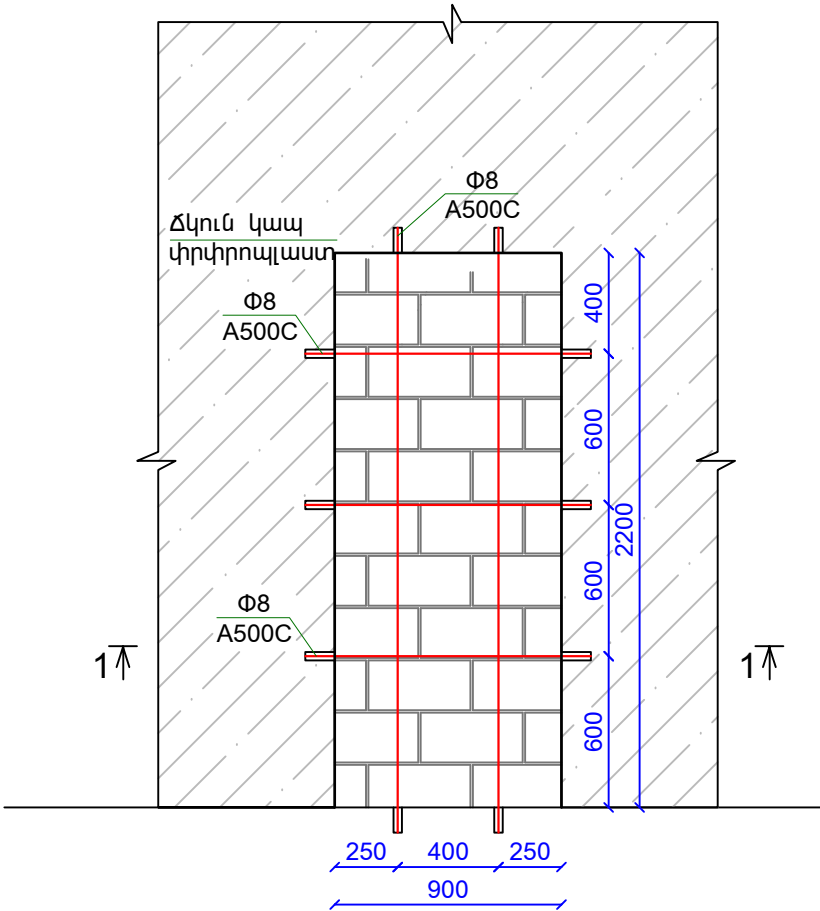

Բացվածքի փակման հանգույց Հ-1 Մ 1:30



№	Բացվածքների փականան աշխատանքներ	ՔԱՆԱԿԸ
1.	Բացվածքների փակում 200մմ պենզաբլոկից շարվածքով 200 մմ հաստ.	0.4 մ ³
2.	Պենզաբլոկից շարվածքի մեջ թեթև բետոնի իրականացում	0.1 մ ³
3.	Փ8 А500С բացվածքի փոքրացման և փականան ամրանավորում 14.0 գծմ	11.2 կգ
4.	Փ10 անցքերի շաղափում պատերում L=100մմ	20 հատ
5.	Ինքնընդարձակվող պոլիմերցեմենտային լուծույթի սրսկում	20 հատ
6.	Փրփրոպլաստ 20մմ հաստությամբ	1.1 մ2

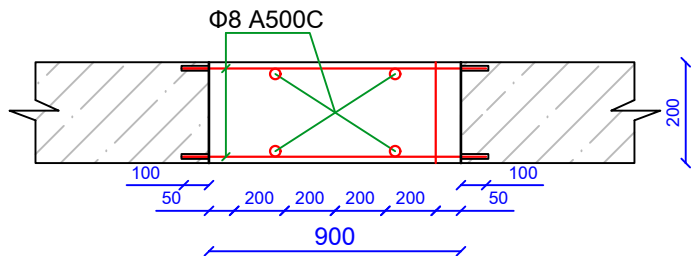Կտրվածք 1-1 Մ 1:30



Չափ.մ.	Մաս.թ.	Թերթեր	Փաստ.	Ստորագր.	Ամսաթիվ	Պատվիրատու՝ ՀՀ քաղաքաշինության նախարարություն			
						Պատվեր՝ N ՔՆ-ԲԸԱՀԱԵԶԲ-15/16			
					ՀՀ կառավարությանն առընթեր քաղաքացիական ավիացիայի գլխավոր վարչության վարչական շենքի մասնակի վերականգնողական աշխատանքների նախագիծ	Էտապ	Թերթ	Թերթեր	
Ն.Գ.Գ.		Հ. Մեսրոպյան				ԳՇ	4	5	
Նախագծող		Հ. Մեսրոպյան				ն (Չափագրություն) ²	«Ջանգված» ՍՊԸ		