



ՄԻԱԶՈՒՅԼ ՍՅՈՒՆ

ՄՍ - 1

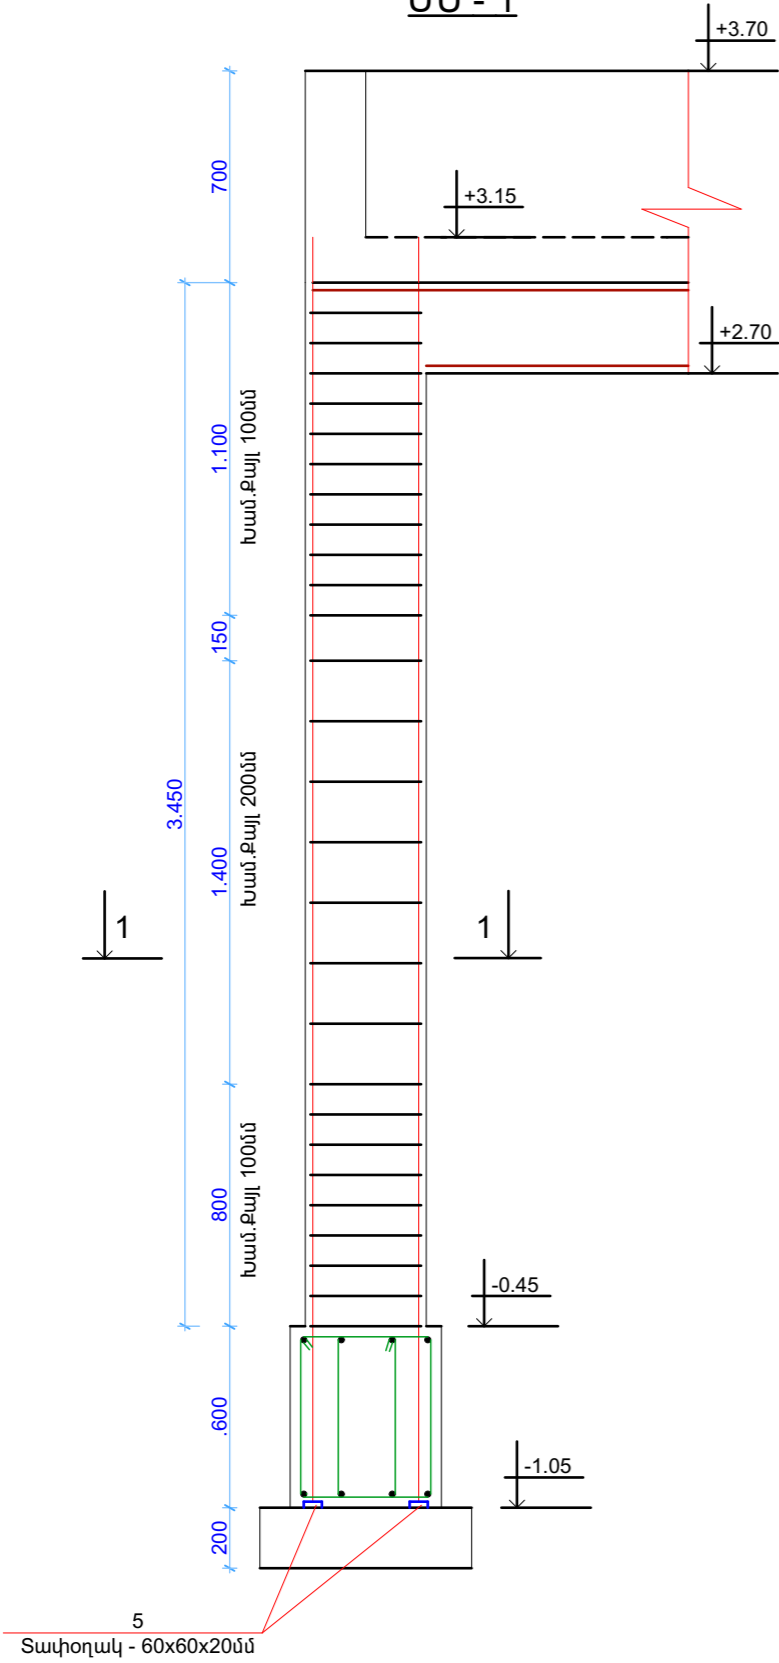


ՄԻԱԶՈՒՅԼ ՍՅՈՒՆ

ՄՍ - 2

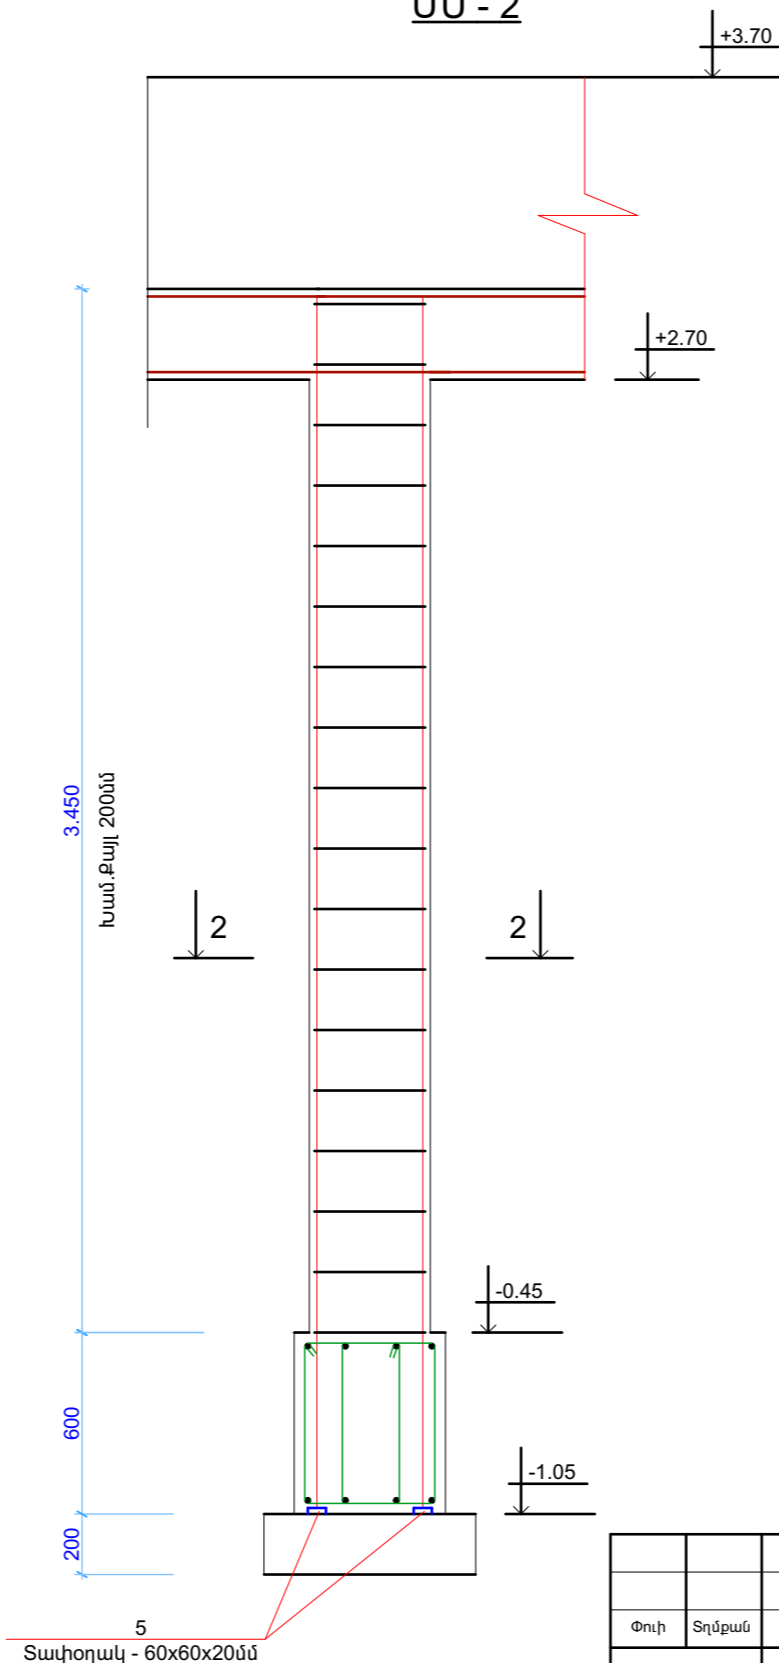


1 - 1

ՄՍ - 1

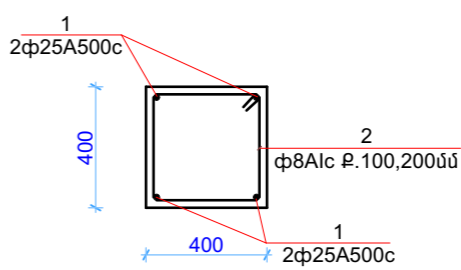


2 - 2


ՄՍ - 2

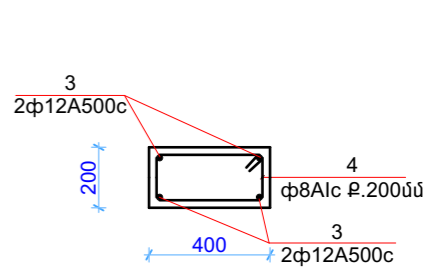

Դիրք - 2

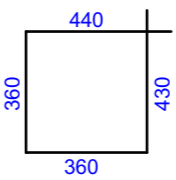

Դիրք - 4

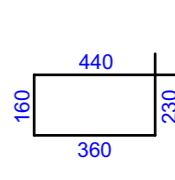

						Հայաստանի Հանրապետության ոստիկանության Լոռու՝ մարզային վարչության Տարոն բաժնին կից հենակետ			
Փուլի	Տղմբան	Թերթ	Փաստիվ	Ստորագ	Թվակ.				
						Ճարտարապետա-շինարարական մաս	Փուլ	Թերթ	Թերթեր
Տնօրեն	Է.Մարտիրոսյան						ԱՆ	12	
Նախագծող	Ա.Գրիգորյան								
Նախագծող	Վ.Շահինյան					ՄԻԱԶՈՒՅԼ ՍՅՈՒՆ ՄՍ-1 ԵՎ ՄՍ-2	<<Ձանգված>> ՍՊԸ		