


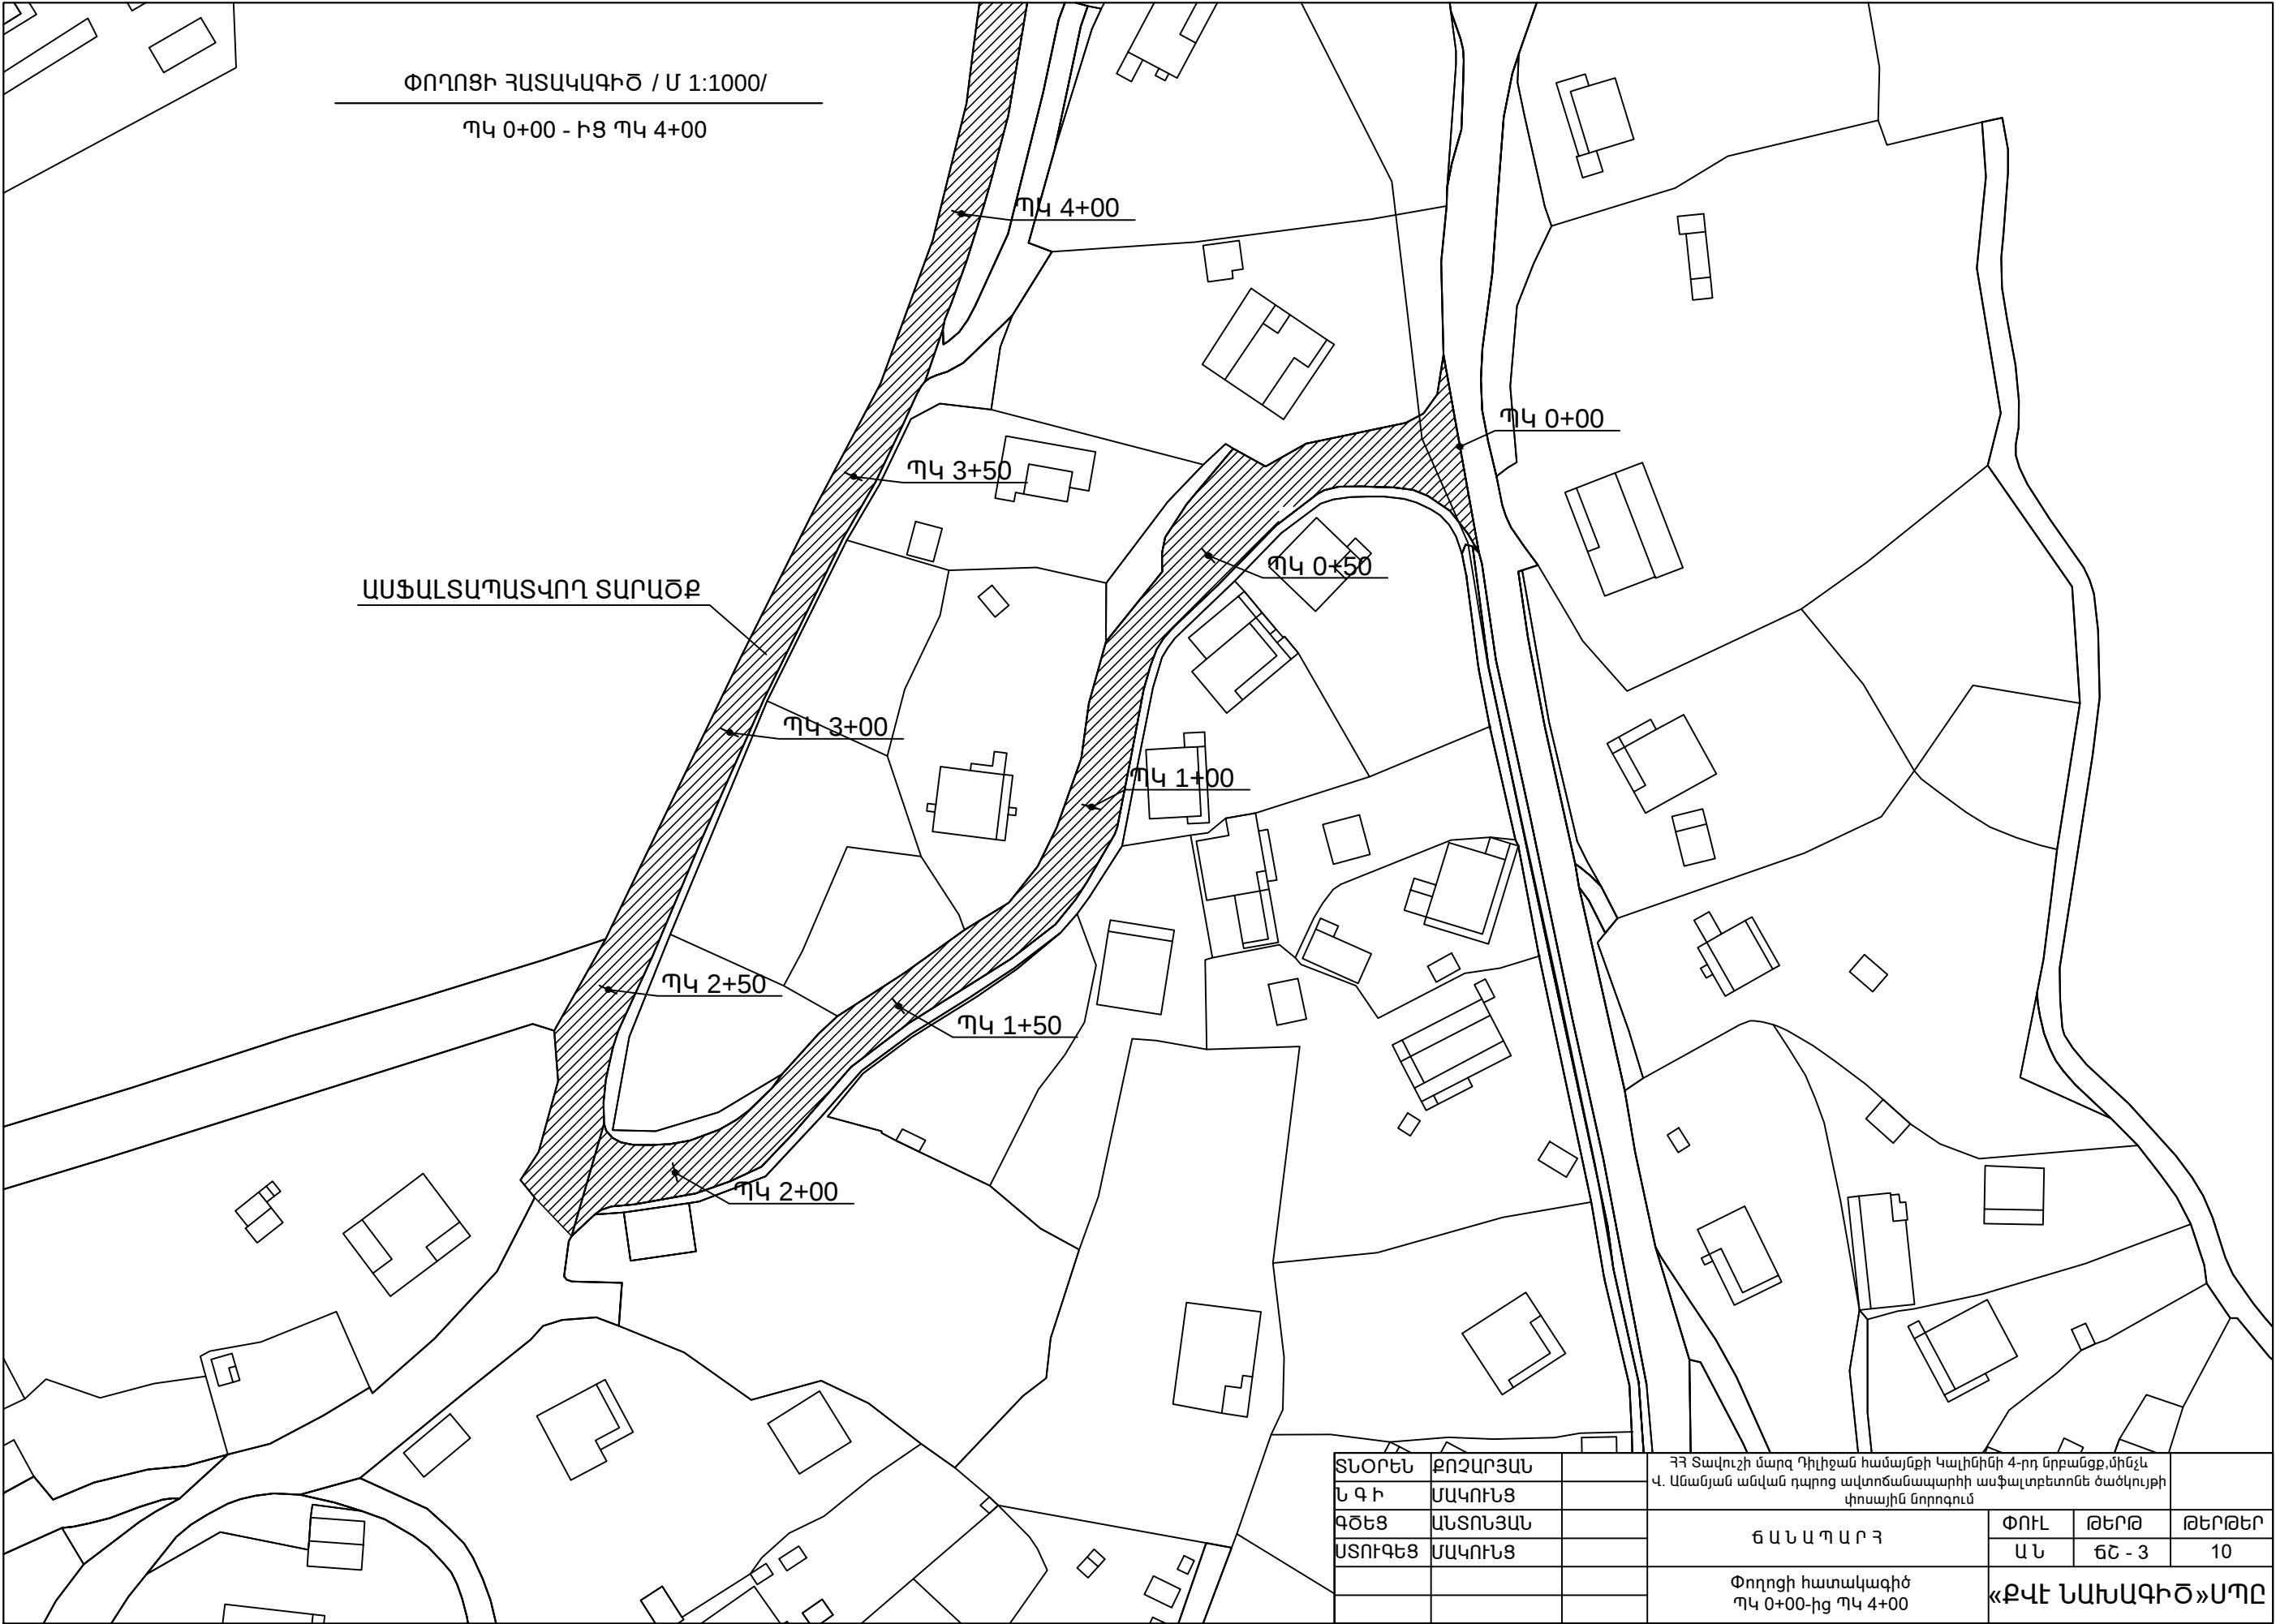

ՏՆՕՐԵՆ	ՔՈՉԱՐՅԱՆ	ՀՀ Տավուշի մարզ Դիլիջան համայնքի Կալինինի 4-րդ նրբանցք, միմջև			
Ն Գ Ի	ՄԱԿՈՒՆՑ	Վ. Անանյան անվան դպրոց ավտոճանապարհի ասֆալտը բետոնե ծածկույթի փոխարին նորոգում			
ԳԾԵՑ	ԱՆՏՈՆՅԱՆ	Ճ Ա Ն Ա Պ Ա Ր Հ	ՓՈՒԼ	ԹԵՐԹ	ԹԵՐԹԵՐ
ՍՏՈՒԳԵՑ	ՄԱԿՈՒՆՑ		Ա Ն	ՃՇ - 3	10
		Փողոցի հատակագիծ ՊԿ 0+00-ից ՊԿ 4+00	«ՔՎԷ ՆԱԽԱԳԻԾ» ՍՊԸ		