


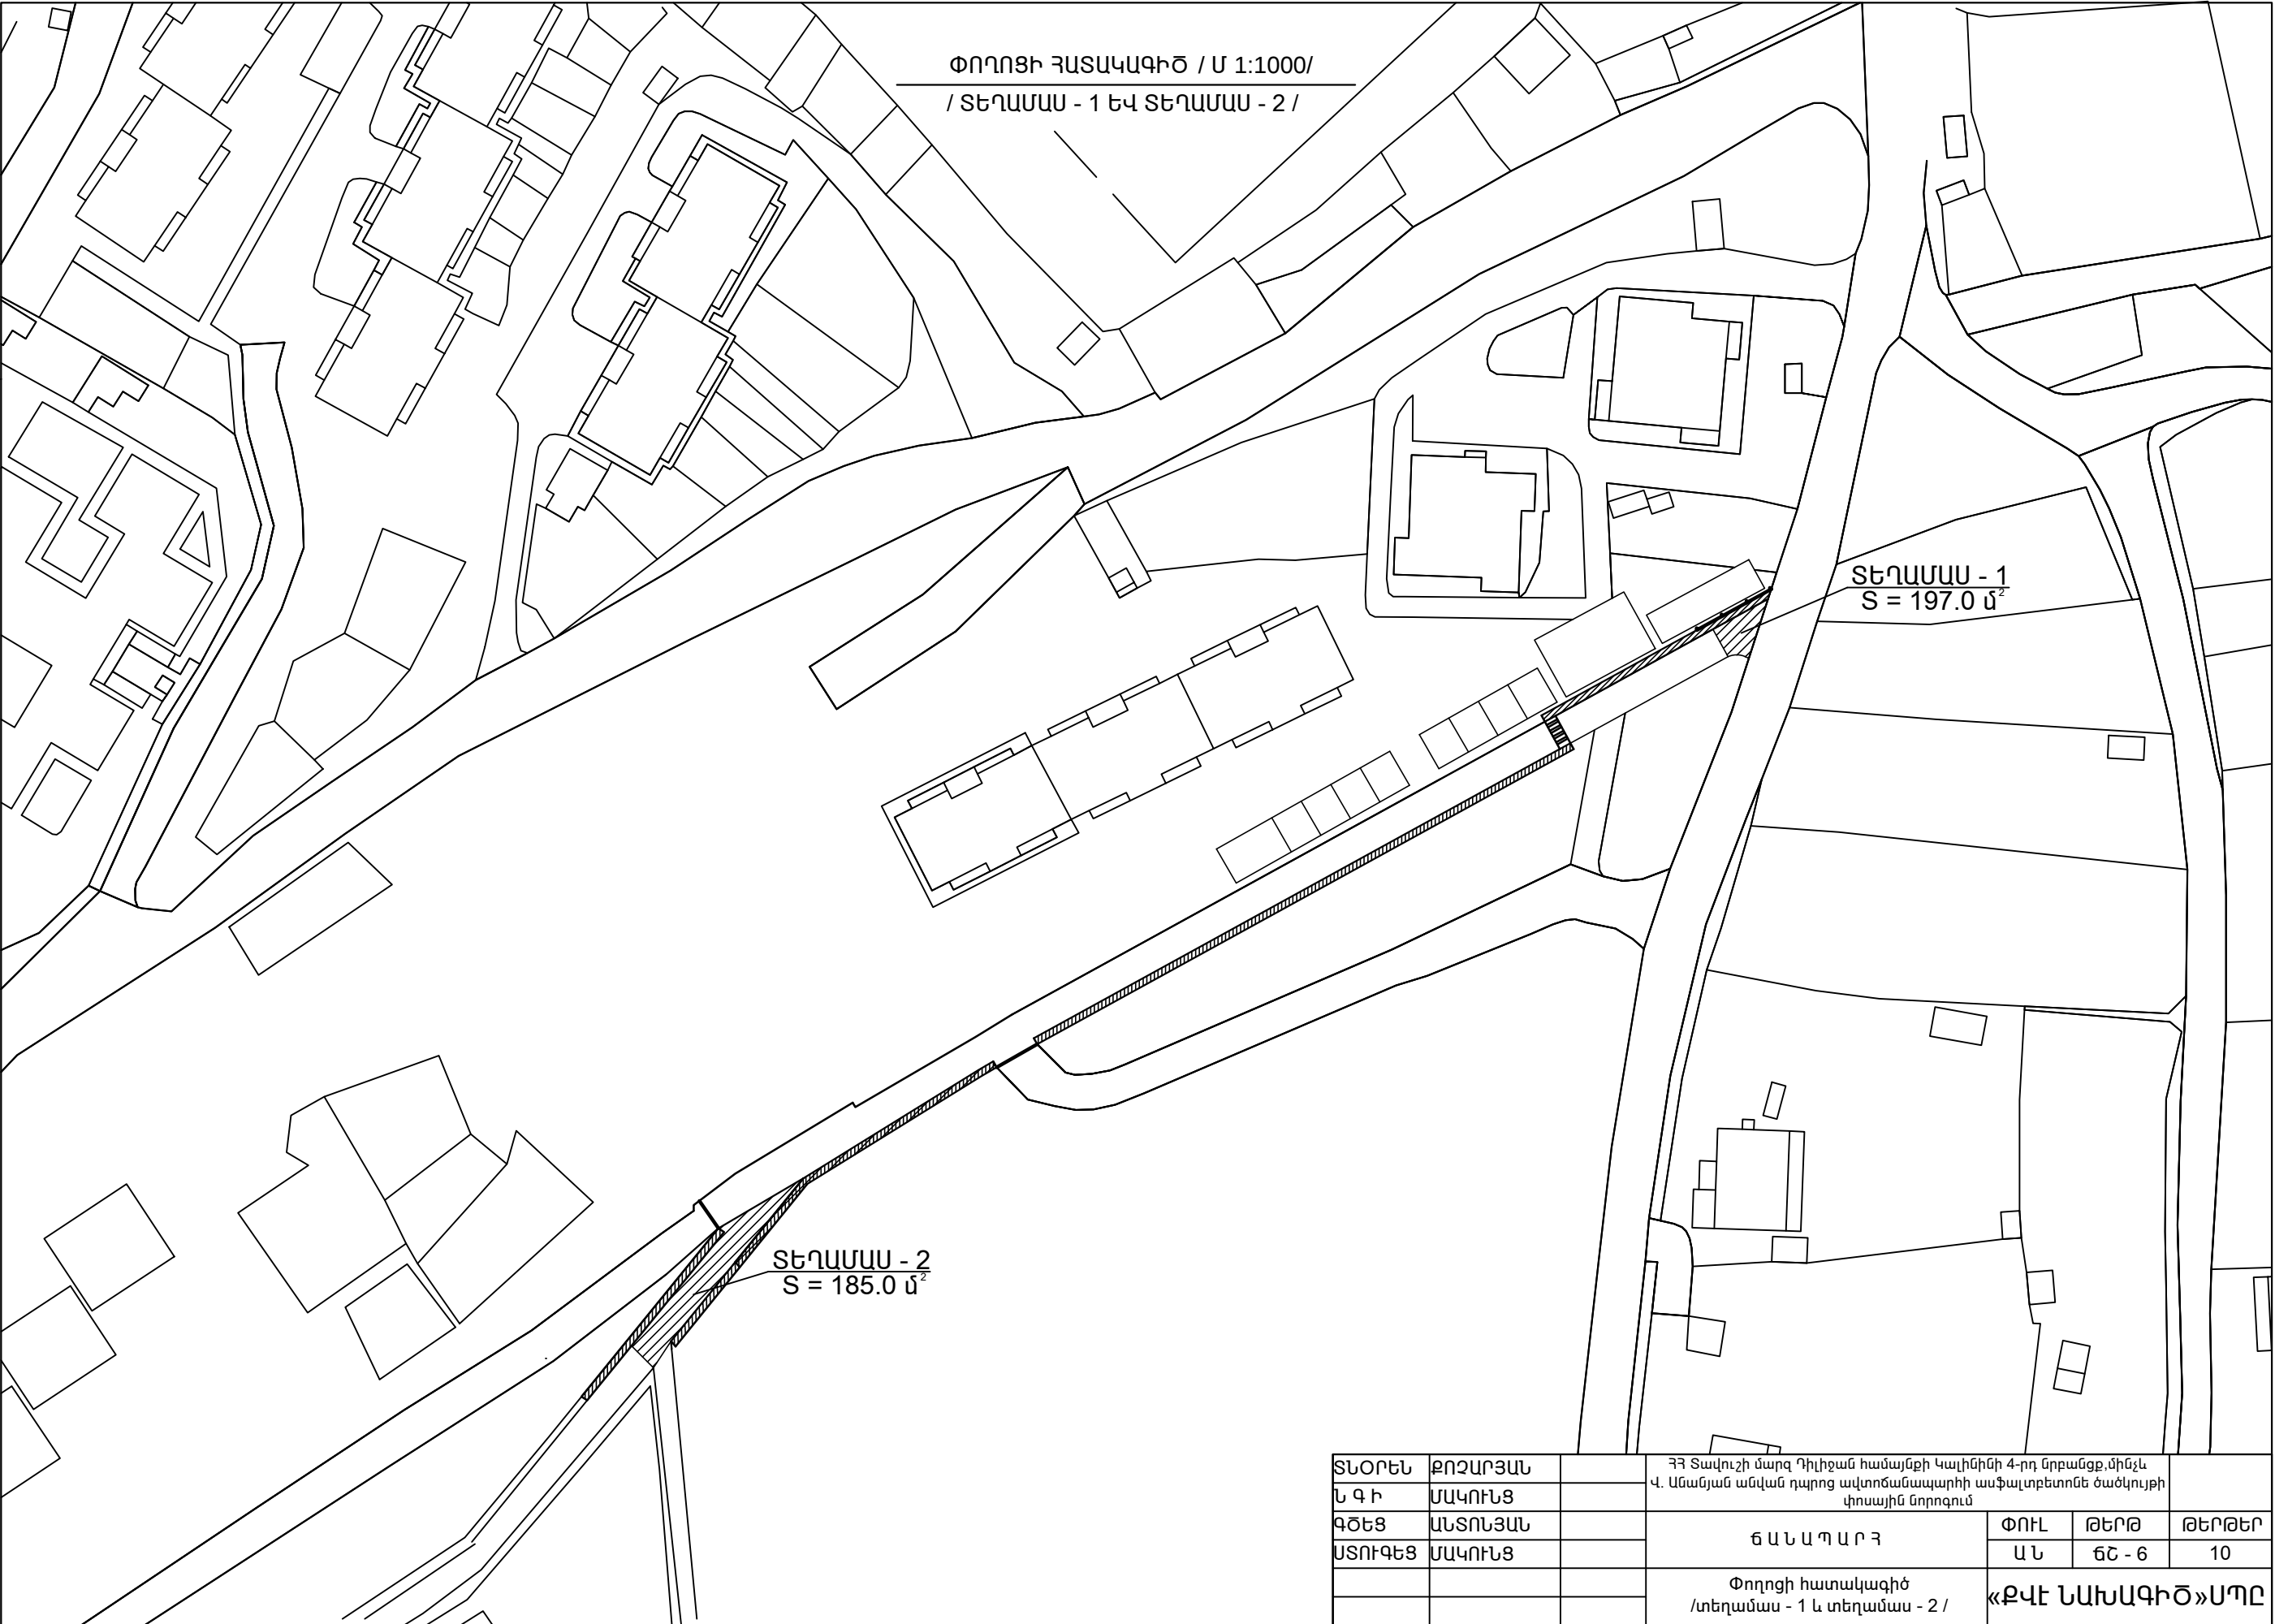

ՏՆՕՐԵՆ	ՔՈՉԱՐՅԱՆ		ՀՀ Տավուշի մարզ Դիլիջան համայնքի Կալինինի 4-րդ նրբանցք, մինչև Վ. Անանյան անվան դպրոց ավտոճանապարհի ասֆալտետեոնե ծածկույթի փոսային նորոգում		
Ն Գ Ի	ՄԱԿՈՒՆՑ	Ճ Ա Ն Ա Պ Ա Ր Հ	ՓՈՒԼ	ԹԵՐԹ	ԹԵՐԹԵՐ
ԳԾԵՑ	ԱՆՏՈՆՅԱՆ		Ա Ն	ՃՇ - 6	10
ՍՏՈՒԳԵՑ	ՄԱԿՈՒՆՑ	Փողոցի հատակագիծ /տեղամաս - 1 և տեղամաս - 2 /	«ՔՎԷ ՆԱԽԱԳԻԾ» ՍՊԸ		