


ՃԱՆԱՊԱՐԿԱՅԻՆ ՆՈՐՈԴՄԱՆ ՋԱԹԱԴՐՄԱՆ ՍԽԵՄԱ

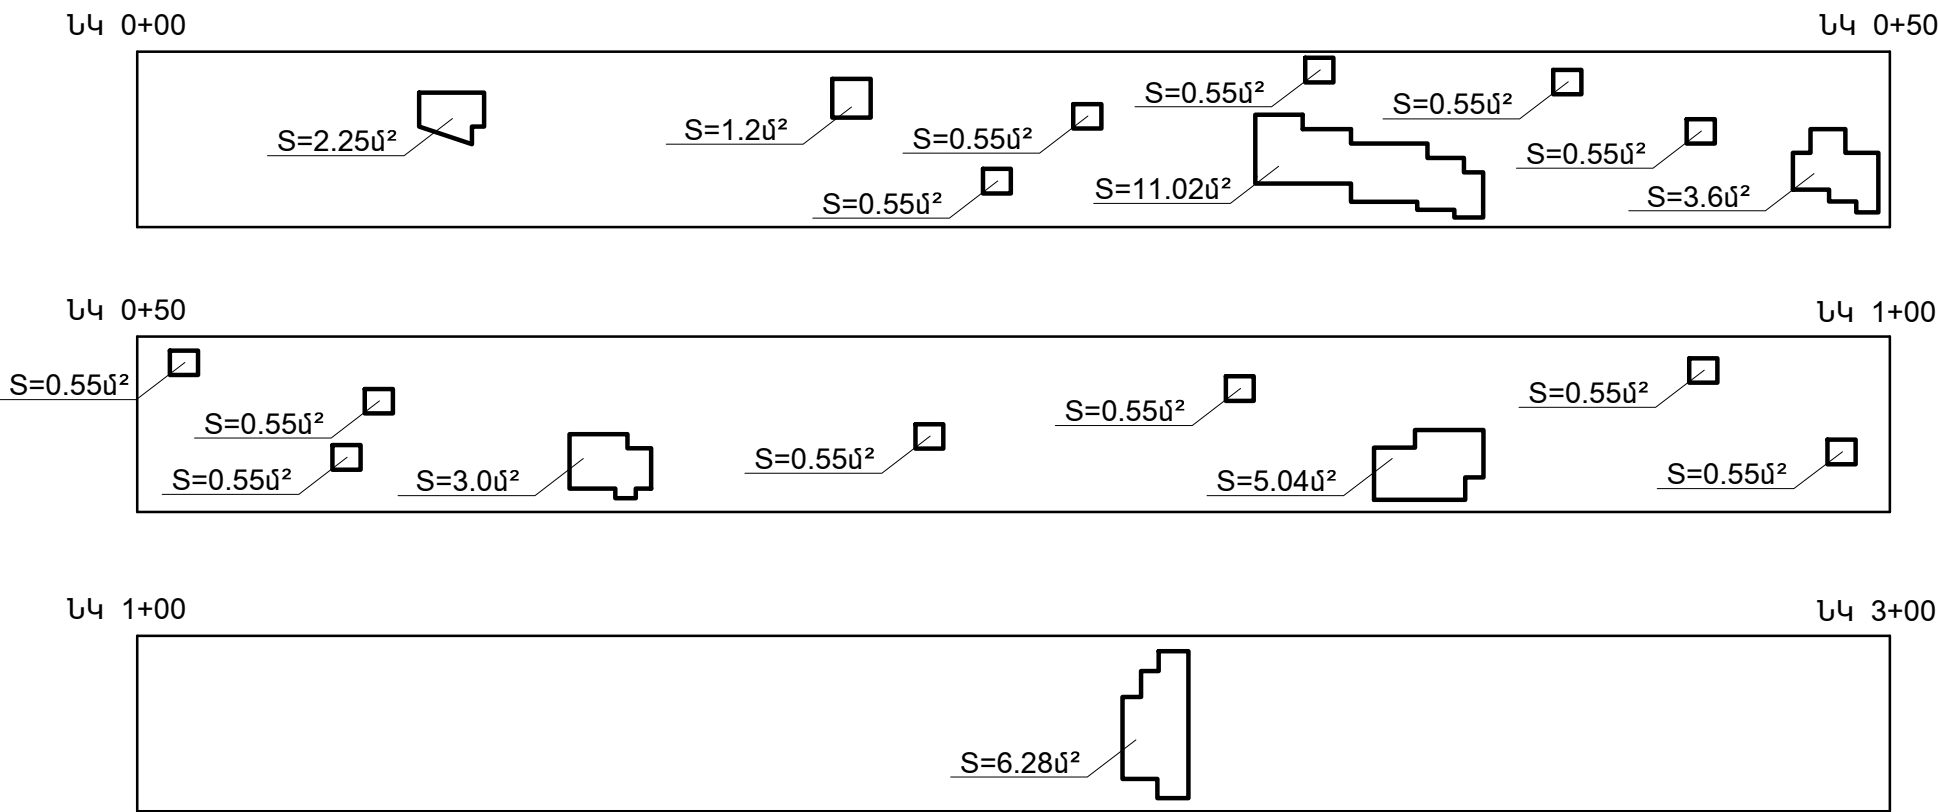

ՄԻՆՉԵՎ 5 մ² ՄԱԿԵՐՈՍՈՎ ՓՈՍԵՐ - 16.65 մ²
5 մ² - ՈՒՑ ԱՎԵԼ ՄԱԿԵՐՈՍՈՎ ՓՈՍԵՐ - 22.34 մ²

ՏՆՕՐԵՆ	ՔՈԶԱՐՅԱՆ		ՀՀ Տավուշի մարզ Դիլիջան համայնքի Կալինինի 4-րդ նրբանցք, մինչև Վ. Անանյան անվան դպրոց ավտոճանապարհի ասֆալտրետոնե ծածկույթի փոսային նորոգում		
Ն Գ Ի	ՄԱԿՈՒՆՑ		Ճ Ա Ն Ա Պ Ա Ր Հ	ՓՈՒԼ	ԹԵՐԹ
ԳԾԵՑ	ԱՆՏՈՆՅԱՆ			Ա Ն	ԳՇ - 7
ՍՏՈՒԳԵՑ	ՄԱԿՈՒՆՑ		ՃԱՆԱԿԱՐԿԱՅԻՆ ՆՈՐՈԴՄԱՆ ՀԱՓԱԳՐՄԱՆ ՍԽԵՄԱ ՊԿ 0+00-ՊԿ 3+00	«ՔՎԷ ՆԱԽԱԳԻԾ» ՍՊԸ	
					10