


ՃԱՆԱՊԱՐԿԱՅԻՆ ՆՈՐՈԴՄԱՆ ՋԱԹԱԴՐՄԱՆ ՍԽԵՄԱ

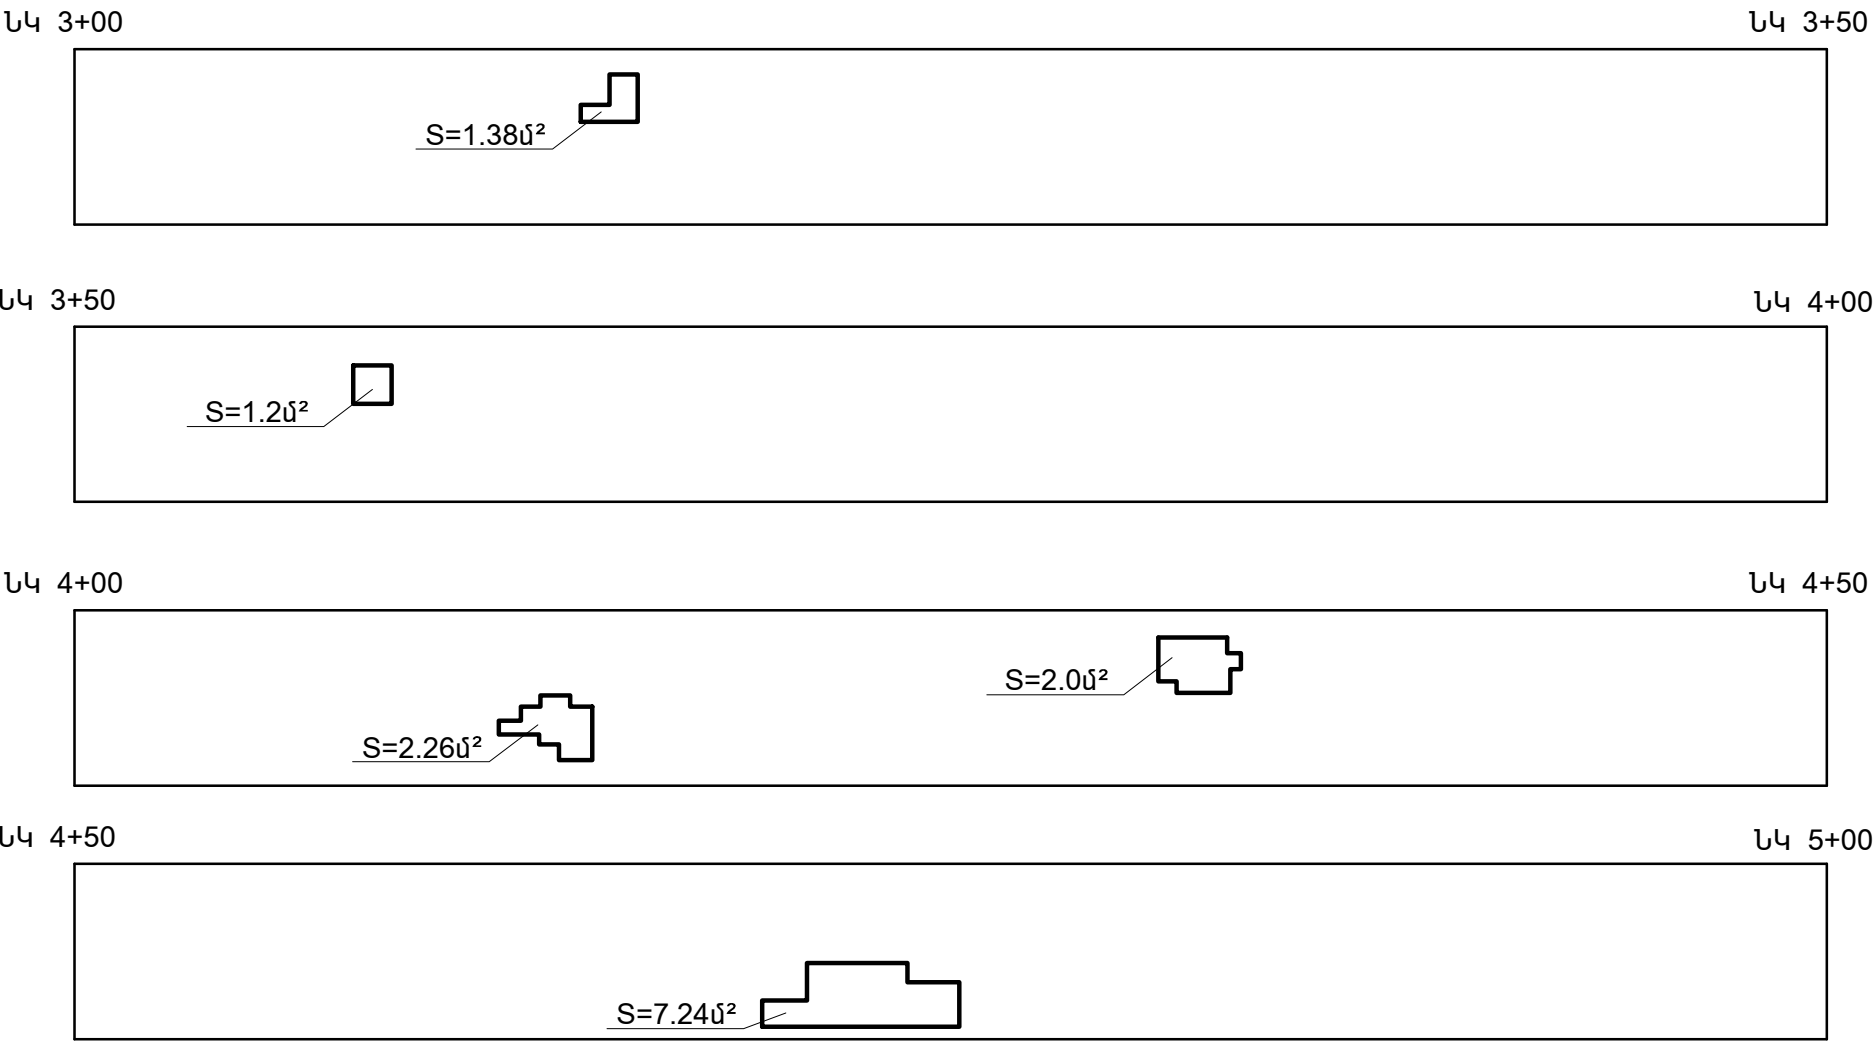

ՄԻՆՉԵՎ 5 մ² ՄԱԿԵՐՈՍՈՎ ՓՈՍԵՐ - 6.84 մ²
5 մ² - ՈՒՑ ԱՎԵԼ ՄԱԿԵՐՈՍՈՎ ՓՈՍԵՐ - 7.24 մ²

ՏՆՕՐԵՆ	ՔՈԶԱՐՅԱՆ		ՀՀ Տավուշի մարզ Դիլիջան համայնքի Կալինինի 4-րդ նրբանցք, մինչև Վ. Անանյան անվան դպրոց ավտոճանապարհի ասֆալտրետոնե ծածկույթի փոսային նորոգում		
Ն Գ Ի	ՄԱԿՈՒՆՑ		Ճ Ա Ն Ա Պ Ա Ր Հ	ՓՈՒԼ	ԹԵՐԹ
ԳԾԵՑ	ԱՆՏՈՆՅԱՆ			Ա Ն	ԹԵՐԹԵՐ
ՍՏՈՒԳԵՑ	ՄԱԿՈՒՆՑ		Ճ Ա Ն Ա Պ Ա Ր Հ	Ա Ն	ԾՇ - 8
					10
			Ճանապարհային նորոգման չափագրման սխեմա ՊԿ 3+00-ՊԿ 5+00		
			«ՔՎԷ ՆԱԽԱԳԻԾ» ՍՊԸ		