



ՃԱՆԱՊԱՐՀԱՅԻՆ ՆՈՐՈԴՄԱՆ ՋԱՓԱԴՐՄԱՆ ՍԽԵՄԱ

ՆԿ 5+00ՆԿ 5+50

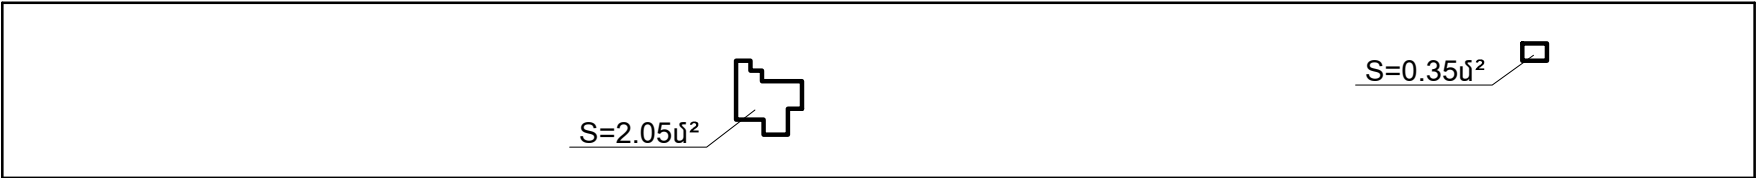

ՆԿ 5+50ՆԿ 6+00

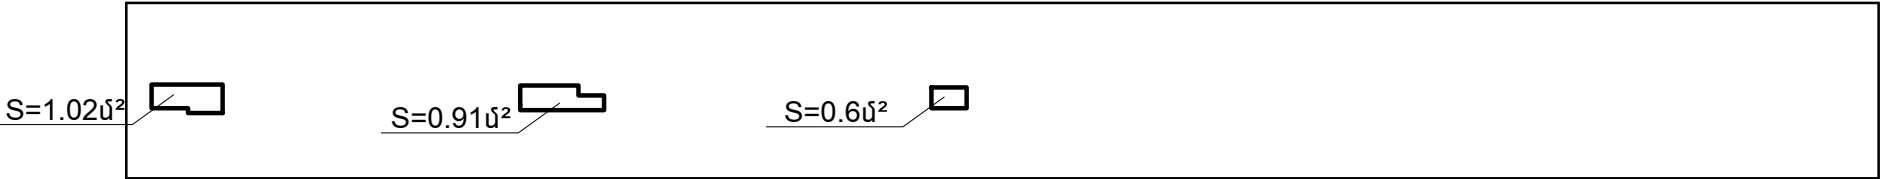

ՆԿ 6+00ՆԿ 6+50



ՆԿ 6+50ՆԿ 7+00



ՄԻՆՉԵՎ 5 մ² ՄԱԿԵՐՈՍՈՎ ՓՈՍԵՐ - 5.91 մ²
5 մ² - ՈՒՑ ԱՎԵԼ ՄԱԿԵՐՈՍՈՎ ՓՈՍԵՐ - 163.02 մ²

ՏՆՕՐԵՆ	ՔՈՉԱՐՅԱՆ		ՀՀ Տավուշի մարզ Դիլիջան համայնքի Կալինինի 4-րդ նրբանցք,մինչև Վ. Անանյան անվան դպրոց ավտոճանապարհի ասֆալտրետոնե ծածկույթի փոսային նորոգում		
Ն Գ Ի	ՄԱԿՈՒՆՑ		Ե Ա Ն Ա Պ Ա Ր Հ	ՓՈՒԼ	ԹԵՐԹ
ԳԾԵՑ	ԱՆՏՈՆՅԱՆ			Ա Ն	ԹԵՐԹԵՐ
ՍՏՈՒԳԵՑ	ՄԱԿՈՒՆՑ		Ճանապարհային նորոգման չափագրման սխեմա ՊԿ 5+00-ՊԿ 7+00	ՃՇ - 9	10
				«ՔՎԷ ՆԱԽԱԳԻԾ»ՍՊԸ	