


ՀՈՂԱՄԱՍԻ ՀԱՏԱԿԱԳԻԾԸ

1:500
(մասշտաբը)

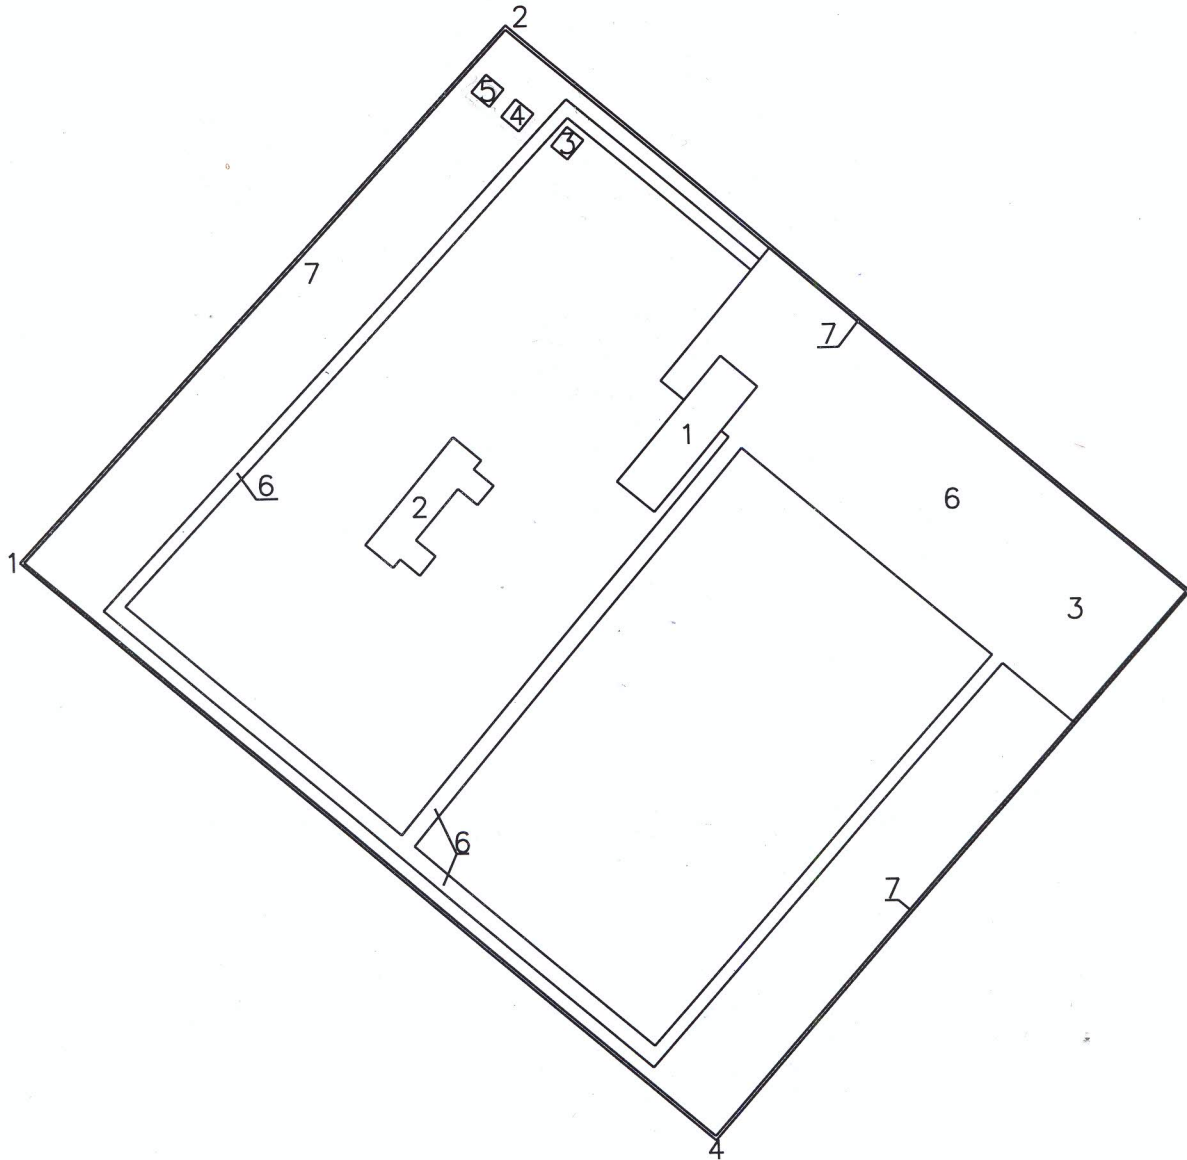

Հատված	Երկարություն (մ)	Սահմանակից հարեան
1 - 2	188.10	
2 - 3	231.11	
3 - 4	188.39	
4 - 1	235.32	


Շինություն	Անվանում
N 1	Օպեր. կառ. շենք
N 2	Փակ բաշխ. սարք. շենք
N 3	Զրավագան N1
N 4	Զրավագան N2
N 5	Զրավագան N3
N 6	Հարթակ և ծանալարի
N 7	Պարիսպ

Կատարող 
(ստորագրությունը)



ՇԵՆՔԻ ՀԱՏԱԿԱԳԻԾԸ

1:200
(մասշտաբը)

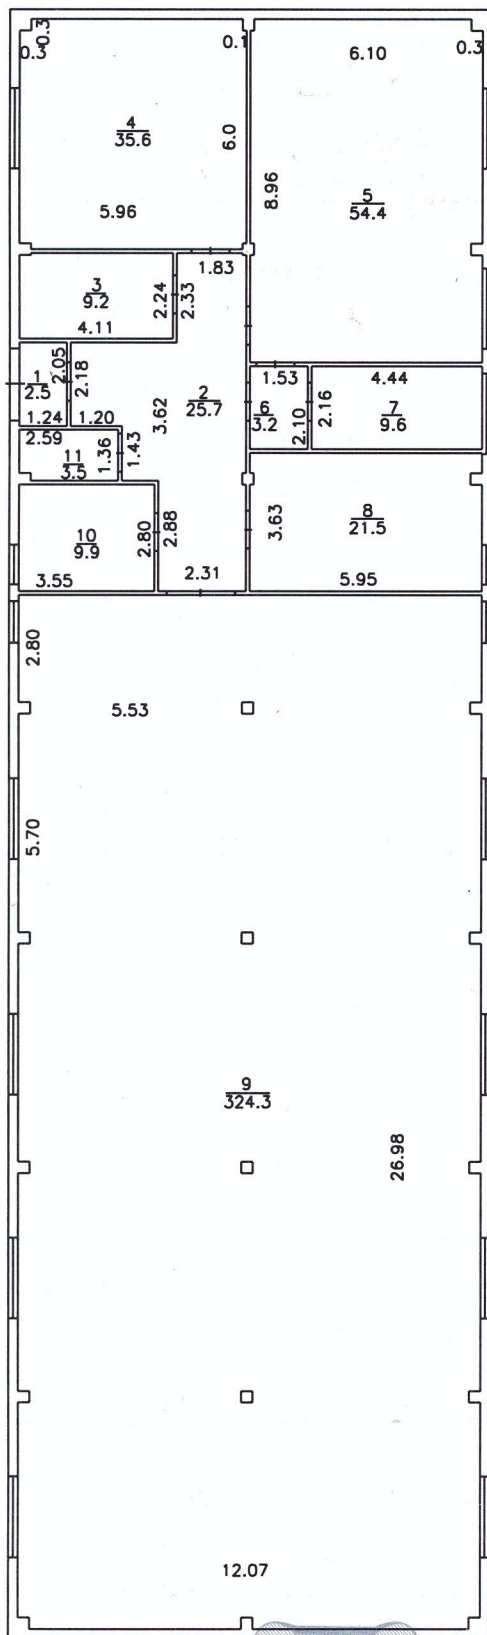

Օպեր.կառ.
շենք

D=0.25
d=0.2;0.1
H=4.30
h=4.0
S=536.8

Կատարող

Ս. Մանուկյան
(ստորագրող քնույնը)