



ԲԵՏՈՆԵ ԵԶՐԱՔԱՐ

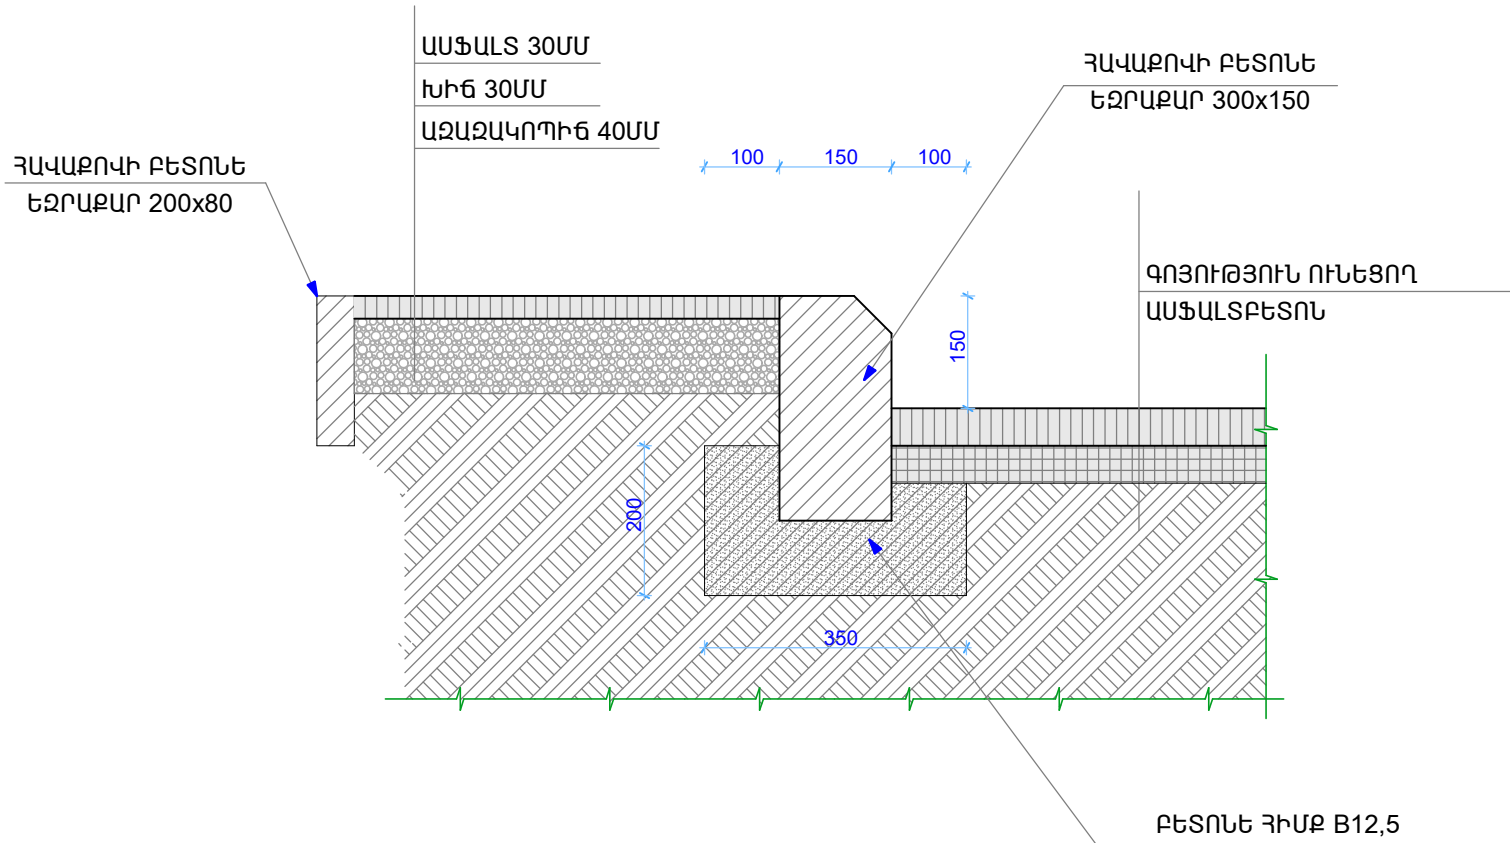

ՊԱՏՎԻՐԱՏՈՒՄ ԱՐԱՐԱՏԻ ՄԱՐԶՊԵՏԱՐԱՆ			ՀՀ ԱՐԱՐԱՏԻ ՄԱՐԶԻ ԱՅՆԹԱՊ ՀԱՄԱՅՆՔԻ 10-ՐԴ ՓՈՂՈՑԻ ՄԱՅԹԵՐԻ ԿԵՐԱՆՈՐՈՂՈՒՄ	ԵՐԵՎԱՆ 2015թ.		
ՏՆՕՐԵՆ	Լ.Զգմեղյան	<i>[Signature]</i>		ՓՈՒԼ	ԹԵՐԹ	ԹԵՐԹԵՐ
ՆԱԽԱԳԾԵՑ	Ա.Սամսոնյան	<i>[Signature]</i>	ԱՆ	10	12	
			ԲԵՏՈՆԵ ԵԶՐԱՔԱՐ Մ1:10			
			ԿԻՆՏԵՆՆԵՑ-ԿՑԲ  ՊԵՏ. ԼԻՑԵՆԶԻԱ N 13944			