




ՋՐԱՅԵՌԱՑՄԱՆ ՀԱՆԳՈՒՅՑ

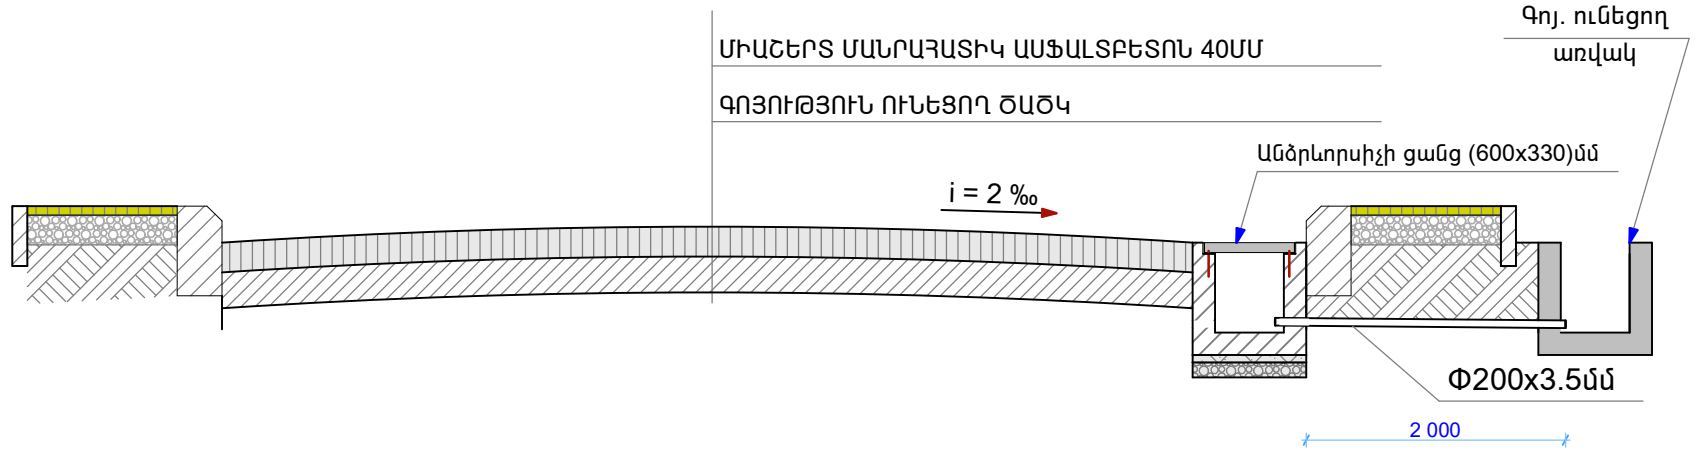


Հանգույց 1

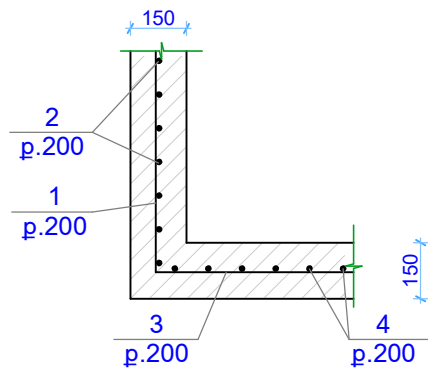


ԿՏՐՎԱԾՔ 1-1

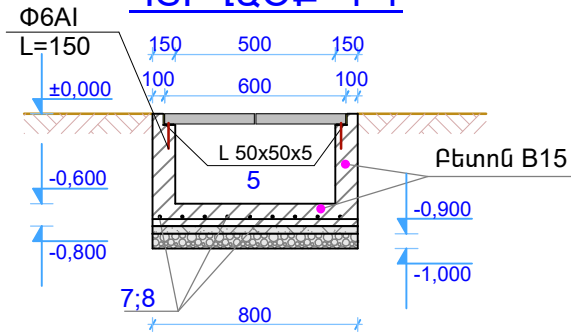

ԿՏՐՎԱԾՔ 2-2

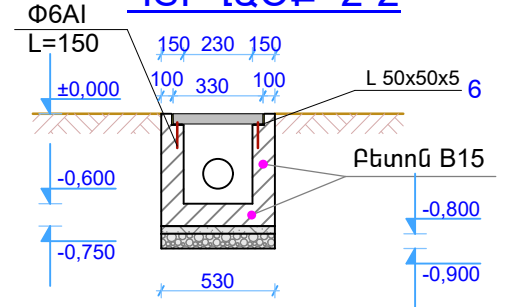

ՊԱՏՎԻՐԱՏՈՒՄ ԱՐԱՐԱՏԻ ՄԱՐԶՊԵՏԱՐԱՆ			ԳՂ ԱՐԱՐԱՏԻ ՄԱՐԶԻ ԱՅՆԹԱՊ ՀԱՄԱՅՆՔԻ 10-ՐԴ ՓՈՂՈՑԻ ՄԱՅԹԵՐԻ ԿԵՐԱՆՈՐՈՂՈՒՄ			ԵՐԵՎԱՆ 2015թ.		
ՏՆՕՐԵՆ	L.Զգմեջյան	<i>[Signature]</i>	ՃԱՐՏԱՐԱՊԵՏԱՇԽԱՐԱՐԱԿԱՆ ՄԱՍ			ՓՈՒԼ	ԹԵՐԹ	ԹԵՐԹԵՐ
ՆԱԽԱԳԾԵՑ	Ա.Սամսոնյան	<i>[Signature]</i>				ԱՆ	11	12
			ՋՐԱՅԵՌԱՑՄԱՆ ՀԱՆԳՈՒՅՑ			 ԿԻՆՏԵՆՆԻԱ-ԿՏԻ ՊԵՏ. ԼԻՑԵՆԶԻԱ N 13944		