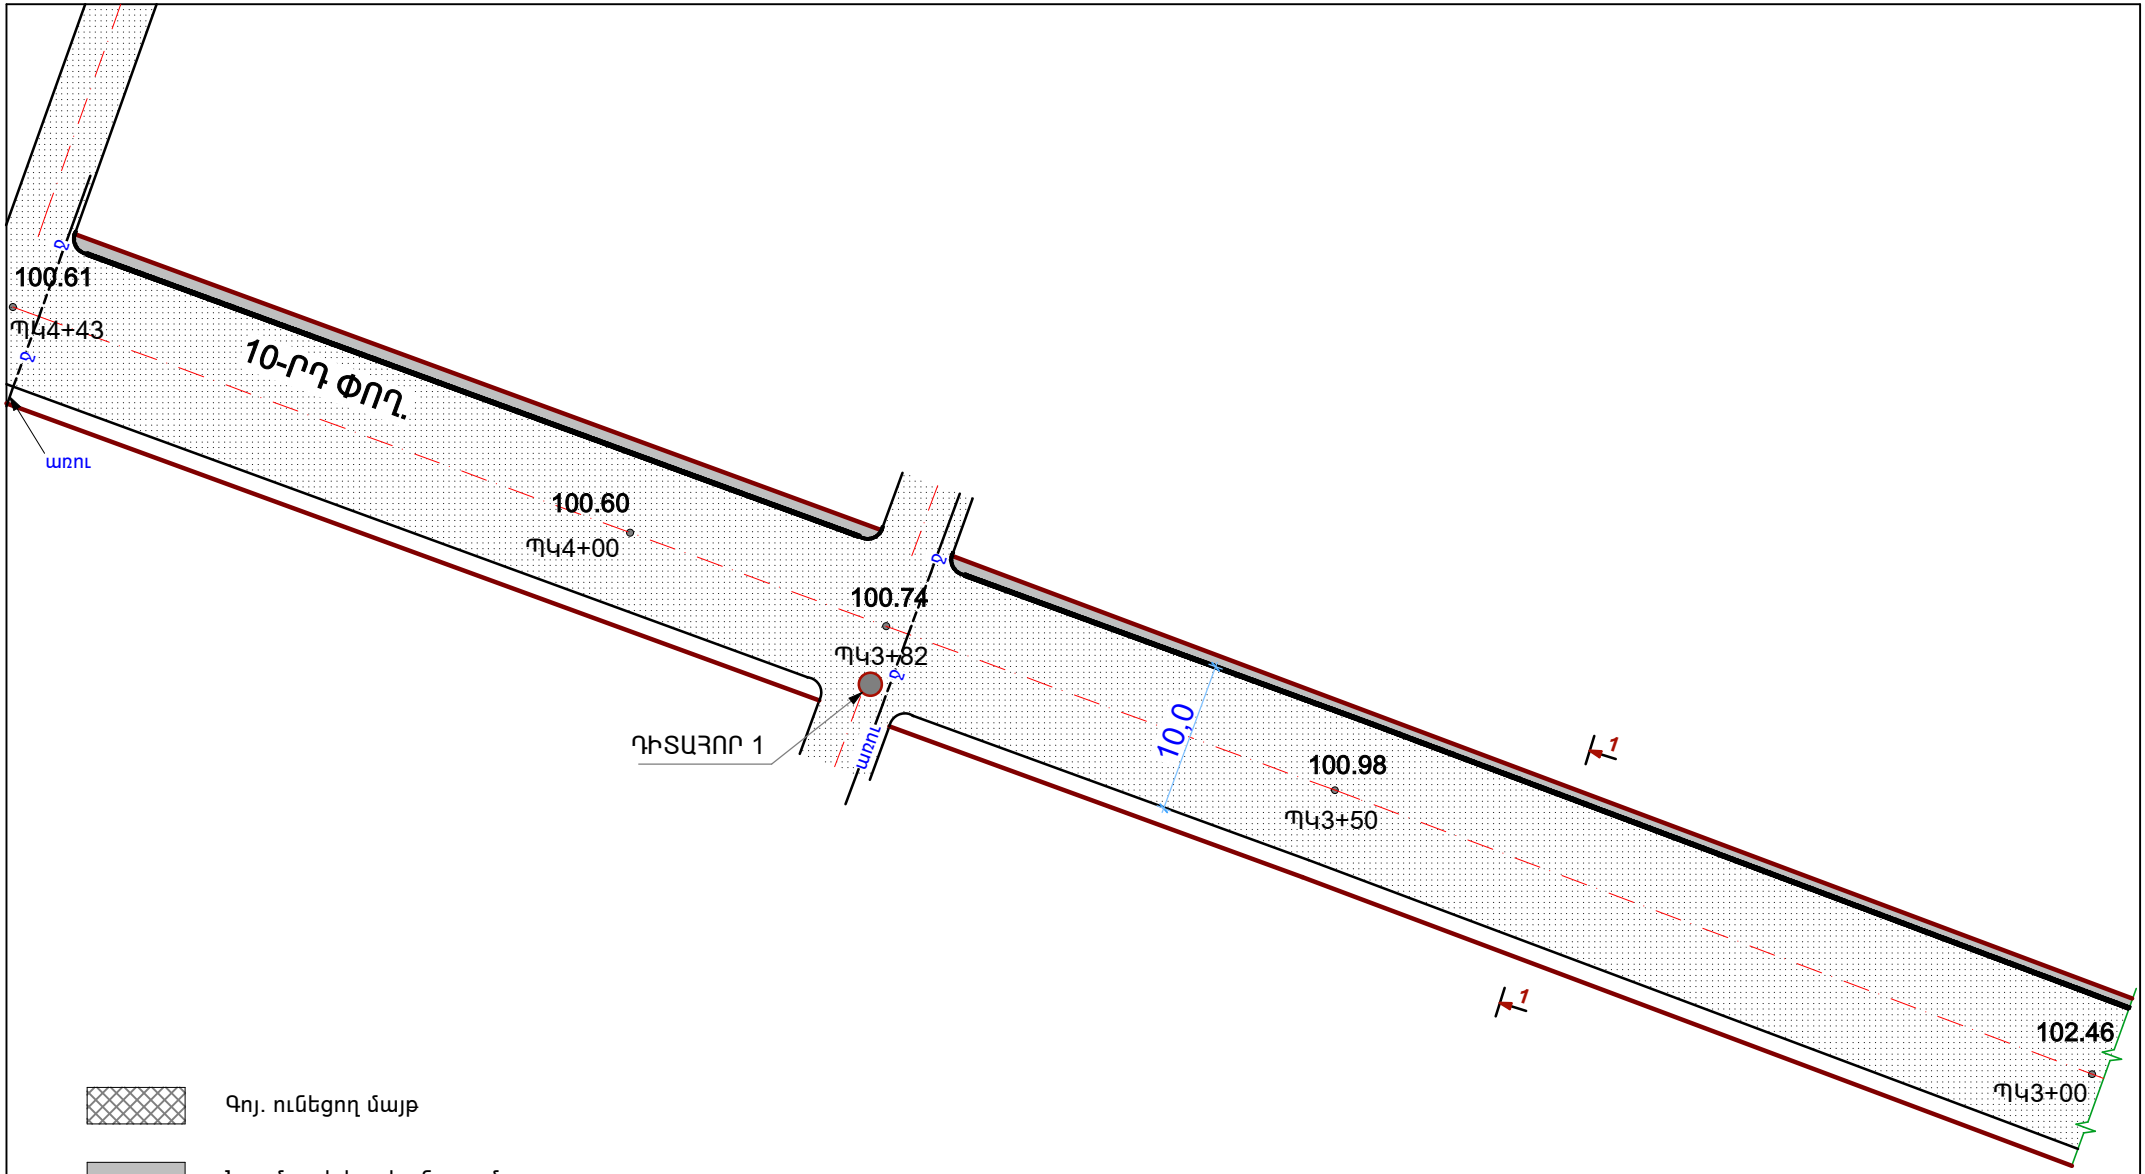

Գոյ. ունեցող մայթ

Նոր մայթի իրականացում

Նոր բետոնե եզրաքարեր (150x300)մմ

Նոր բետոնե եզրաքարեր (80x200)մմ

առու — Գոյ. ունեցող առու

ջ — Ա/բետոնի տակ գոյ. ունեցող մետաղ. խողովակ

ՊԱՏՎԻՐԱՏՈՒ՝ ԱՐԱՐԱՏԻ ՄԱՐԶՊԵՏԱՐԱՆ			ՀՀ ԱՐԱՐԱՏԻ ՄԱՐԶԻ ԱՅՆԹԱՊ ՀԱՄԱՅՆՔԻ 10-ՐԴ ՓՈՂՈՑԻ ՄԱՅԹԵՐԻ ՎԵՐԱՆՈՐՈԳՈՒՄ	ԵՐԵՎԱՆ 2015թ.		
ՏՆՕՐԵՆ	Լ.Զգմեջյան			ՓՈՒԼ	ԹԵՐԹ	ԹԵՐԹԵՐ
ՆԱԽԱԳԾԵՑ	Ա.Սամսոնյան		ՃԱՐՏԱՐԱՊԵՏԱՇԻՆԱՐԱՐԱԿԱՆ ՄԱՍ	ԱՆ	6	12
			ԱՅՆԹԱՊ ՀԱՄԱՅՆՔԻ 10-ՐԴ ՓՈՂՈՑԻ ՀԱՏԱԿԱԳԻԾ Մ1:500	ԼԱՆԴՇԱՖՏ-ԿՏՖ ՊԵՏ. ԼԻՑԵՆԶԻԱ N 13944		