



ԿՏՐՎԱԾՔ 1-1

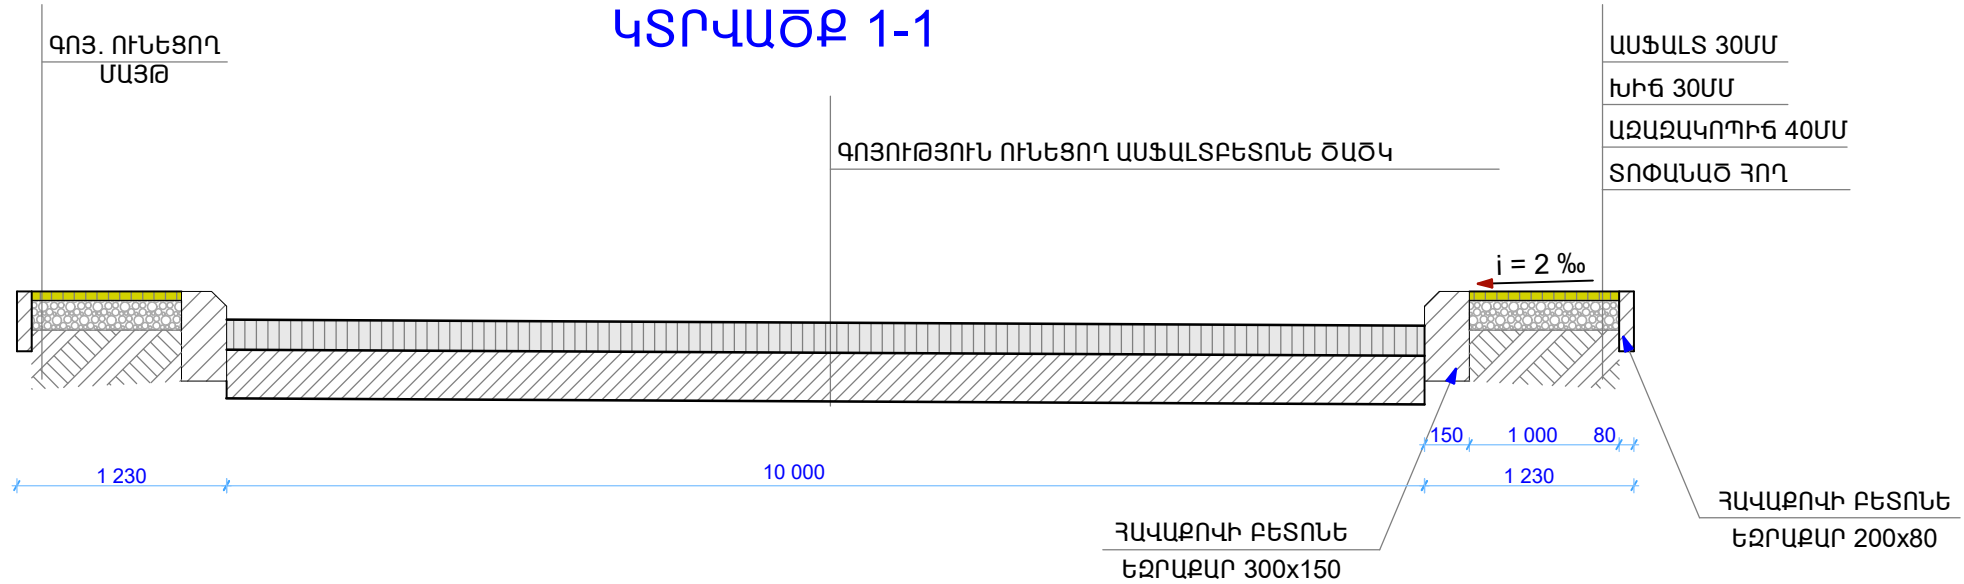

ՊԱՏՎԻՐԱՏՈՒՄ ԱՐԱՐԱՏԻ ՄԱՐԶՊԵՏԱՐԱՆ			ԵՐԵՎԱՆ 2015թ.			
ՏՆՕՐԵՆ	Լ.Զգմեջյան	<i>[Signature]</i>	ՔՅ ԱՐԱՐԱՏԻ ՄԱՐԶԻ ԱՅՆԹԱՊ ՀԱՄԱՅՆՔԻ 10-ՐԴ ՓՈՂՈՑԻ ՄԱՅԹԵՐԻ ՎԵՐԱՆՈՐՈՂՈՒՄ	ՓՈՒԼ	ԹԵՐԹ	ԹԵՐԹԵՐ
ՆԱԽԱԳԾԵՑ	Ա.Սամսոնյան	<i>[Signature]</i>	ՃԱՐՏԱՐԱՊԵՏԱՇԻՆԱՐԱՐԱԿԱՆ ՄԱՍ	ԱՆ	9	12
			ԿՏՐՎԱԾՔ 1-1	 ՊԵՏ. ԼԻՑԵՆԶԻԱ N 13944		