


И А Н

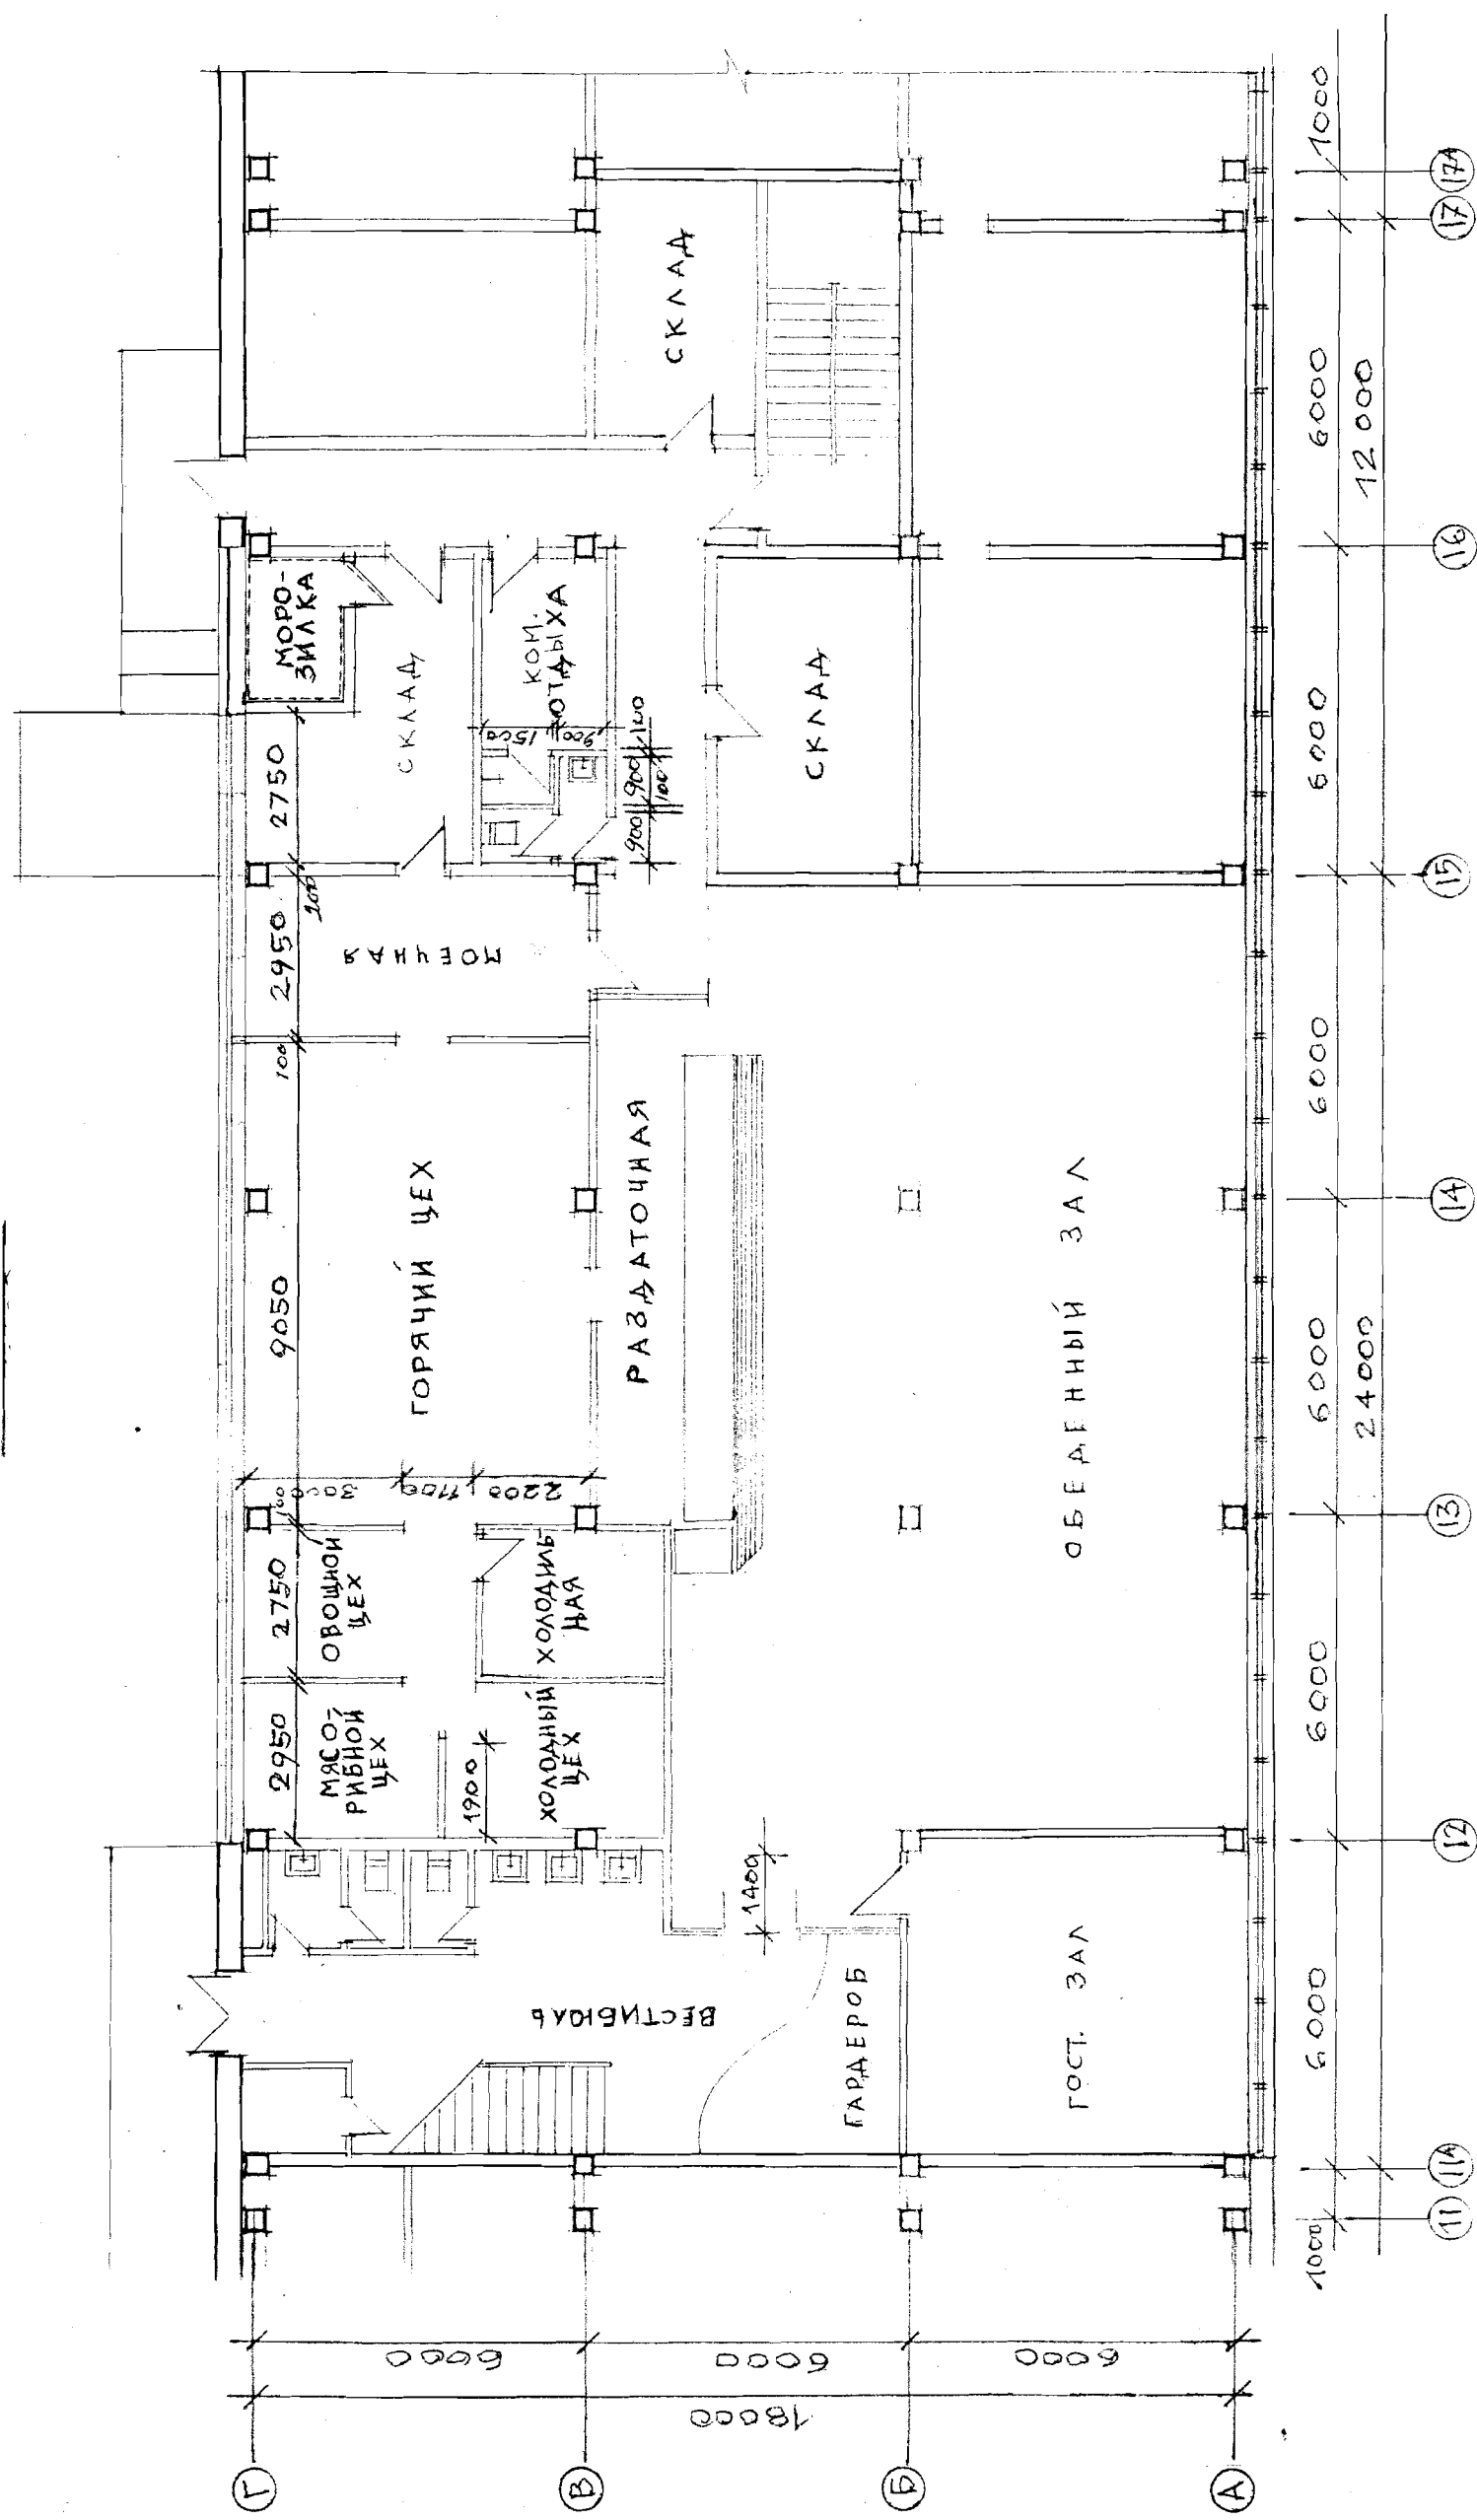

OC-347-15
AP

АДМИНИСТРАТИВНЫЙ КОРПУС от 0,000	СТАДНАЯ	ЛИСТ	ЛИСТОВ
ПЕРЕПЛАНИРОВКА СТОЛОВОЙ В ОСАХ 11-17	РП	3	
П Л А Н	А А Э С		

APR 23 1964
B
CINC. 54472
77 02 20012

ՀԱՅԿԻՆՖՈՐՄԱՆ
ՓԲԸ ԳԸ տեղակալ
Կարգադրումների գծով

Մ.Ս. Կարապետյան

Հաստատում եմ՝
“ՀԱԷԿ” ՓԲԸ ԳԸ

Մ.Գ. Վարդանյան
“ՈԳ” ՈԳ 2015թ.

ԱՌԱՋԱԴՐԱԼՔ

ՀԱՅԿ-ի արդիվիստրատիվ մասնաշենքի I-ին հարկի ճաշարանի նախագծա-նախահաշվային փաստաթղթերի կազմման

1. Նախագծա-նախահաշվային փաստաթղթերը իրենց լուծումներով պետք է համապատասխանեն ՀՀ շինարարական նորմերին, իսկ նախագծի էլեկտրական մասը՝ ПЭУ-7 “Правила устройства электросетей” (изд.7-ое) -ին:

2. Նախագծում նախատեսվելու է՝

2.1. տեղեկատվական մասը – համաձայն կցվող հաշվագծի (ОС-347-2015, թ. 3):

2.2. ճաշարատեղեւտ-շինարարական մասը – համաձայն կցվող հաշվագծի (ОС-347-2015, թ. 5):

2.2.1. նախատեսվել կախովի առատուտ:

2.3. ջրհեռչյուն մաս:

2.4. համացյուն և օդափոխության համակարգ համաձայն կցվող տեխնիկական պայմանագրի:

2.5. ջրամատակարարում և կայուն:

2.6. էլեկտրական մաս – համաձայն կցվող գծագրերի (ՑՃ-1-ՑՃ4):

2.7. հաշվարկային միջառումներ:

2.8. հեռախոսային կապ:

2.9. տեղեկագրի:

2.10. նախահաշվային մաս:

2.11. միջոցառման փաստաթղթեր:

3. Ավարտված նախագիծը ներկայացնել գրքի տեսքով + օրինակ և էլեկտրոնային տարբերակով:

Առկա՝ 1. Գոյություն ունեցող հաշվագծային լուծումներ – 1 թ. – 1 օր.

2. Տեխնիկական առաջադրանք – 1 թ. – 1 օր.

3. էլեկտրամատակարարման գծագրեր – 4 թ. – 1 օր.

ՇՃԲ պետ՝

Մ.Պ. Գաբրյան

ՇՃԲ պետի տեղակալ՝ Մ.Պ. Պողոսյան