



ՈՐՄԱԳԵՐԱՆՆԵՐԻ ՏԱՊԱՏՆԵՐԻ ԿԱՆՈՍԱԿՆԵՐԻ
ՏԵՐԱԿԱՅՄԱՆ ՀԱՏԱԿԱԳԻԾ Մ1:100

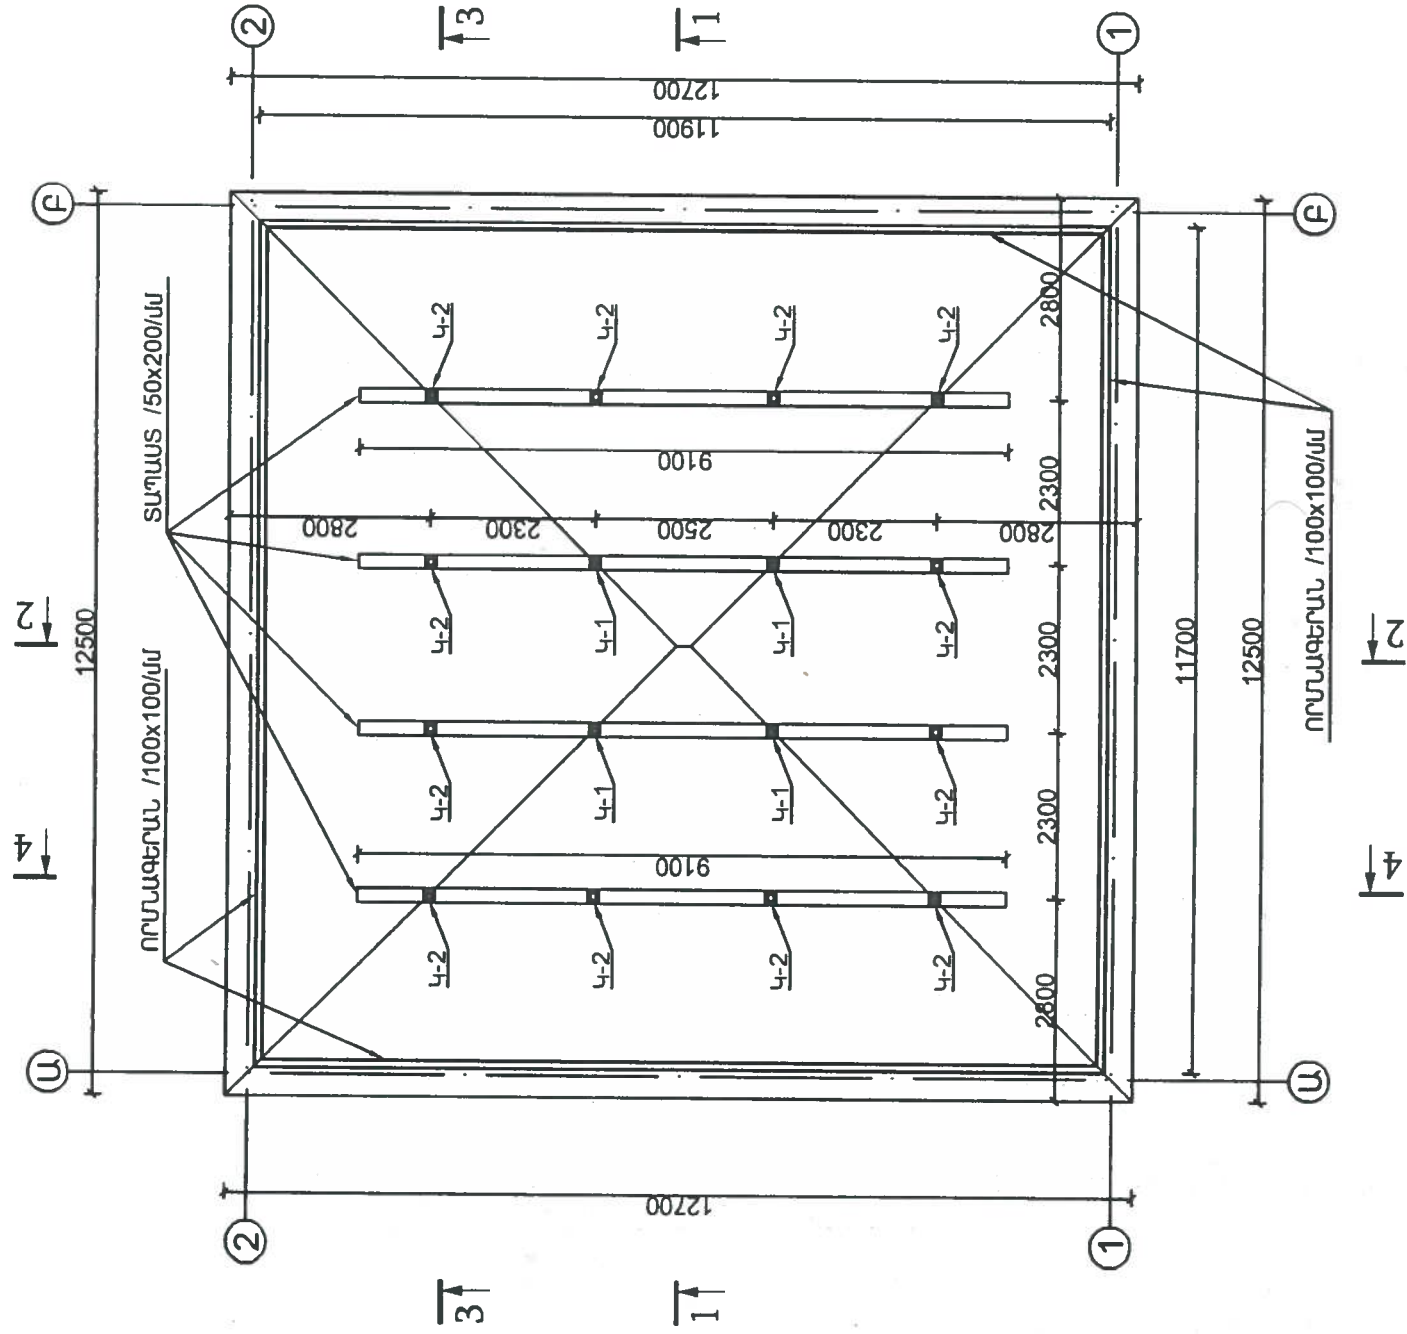



ԾԱՆՈԹՈՒԹՅՈՒՆ

1. ՓԱՅՏԱՑՈՒԹՅՈՒՆ ԴԱՏԵԼ ՀԱԿԱՆԵՐԻՉ ԵՎ ՀԱԿԱՀԴԵԶԱՅԻՆ ԼՈՒՇՈՒՅԹՈՎ:

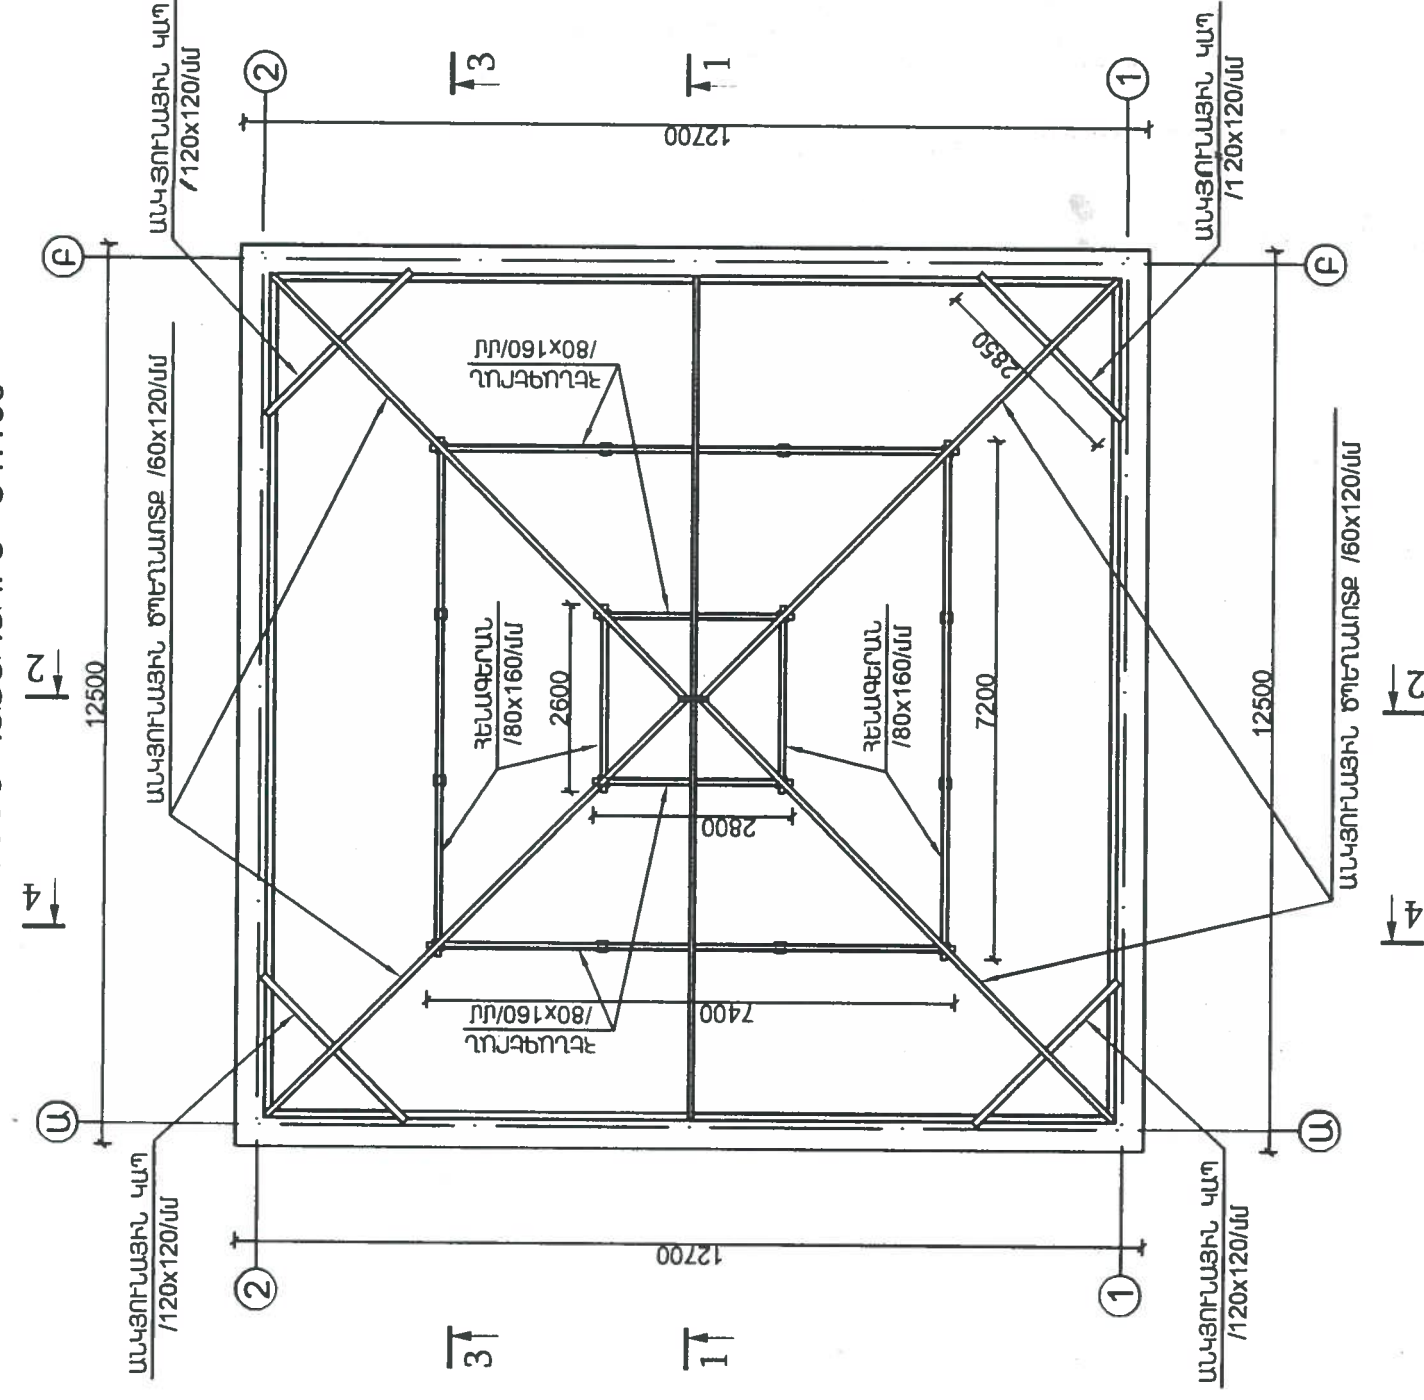ՀԵՆԱԳԵՐԱՆՆԵՐԻ ԱՆԿՅՈՒՄԱՅԻՆ ԾՊԵՐԱՆՈՏԲԵՐԻ
ՏԵՐԱԿԱՅՄԱՆ ՀԱՏԱԿԱԳԻԾ Մ1:100



			Արարատի մարզ, Արտաշատ քաղաքի թիվ 3 դպրոցի մասնակի վերանորոգում			
Տնօրեն	Ն. Հակոբյան		Պատվիրատու - ՀՀ Արարատի մարզպետարան	Փուլ	Թերթ	Թերթի թիվ
Գծեց	Խ. Մուրադյան			Ա.Լ.	2	18
			Տանիքի հատակագիծ	<<Հերմես>> ՍՊԸ		