
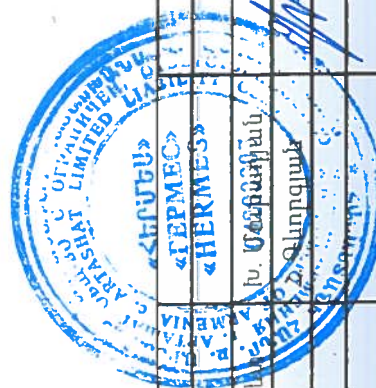


ՄԵՏԼԱԿԵ ՀԱՏԱԿ

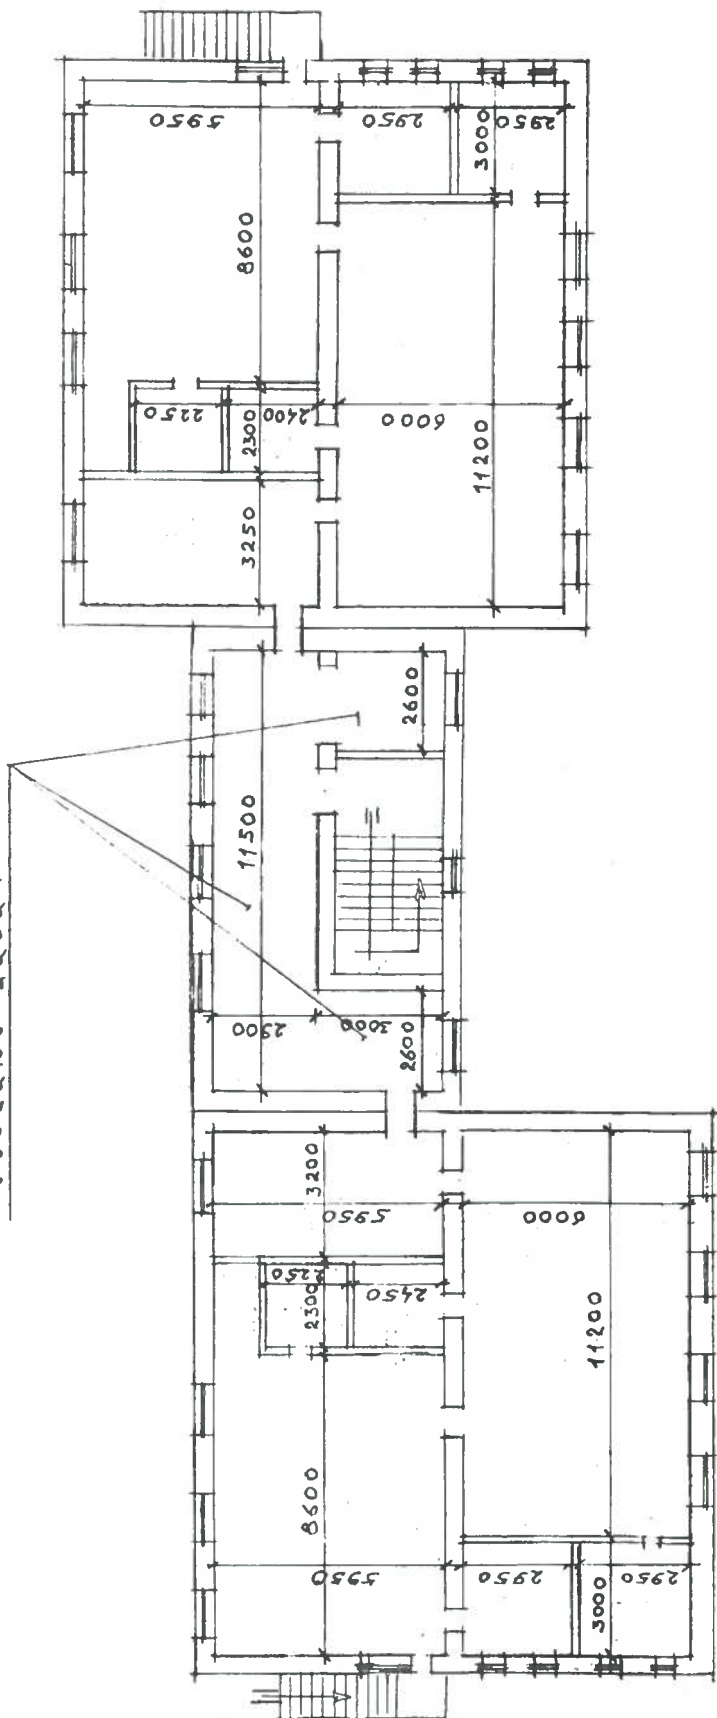

Արարատի մարզի Մրգավետ համայնքի մանկապարտեզի վերանաորոգում		Պատվիրատու Արարատի մարզպետարան		Փուլ	Թերթ	Թերթեր
				ԱՆ	5	5
II հարկի հատակագիծ հատակներ				<<Հերմես>> ՍՊԸ		