



ԳՈՅՈՒԹՅՈՒՆ ՈՒՆԵՑՈՂ ՏԱՆԻԲԻ ՀԱՏԱԿԱԳԻԾ Մ1:100

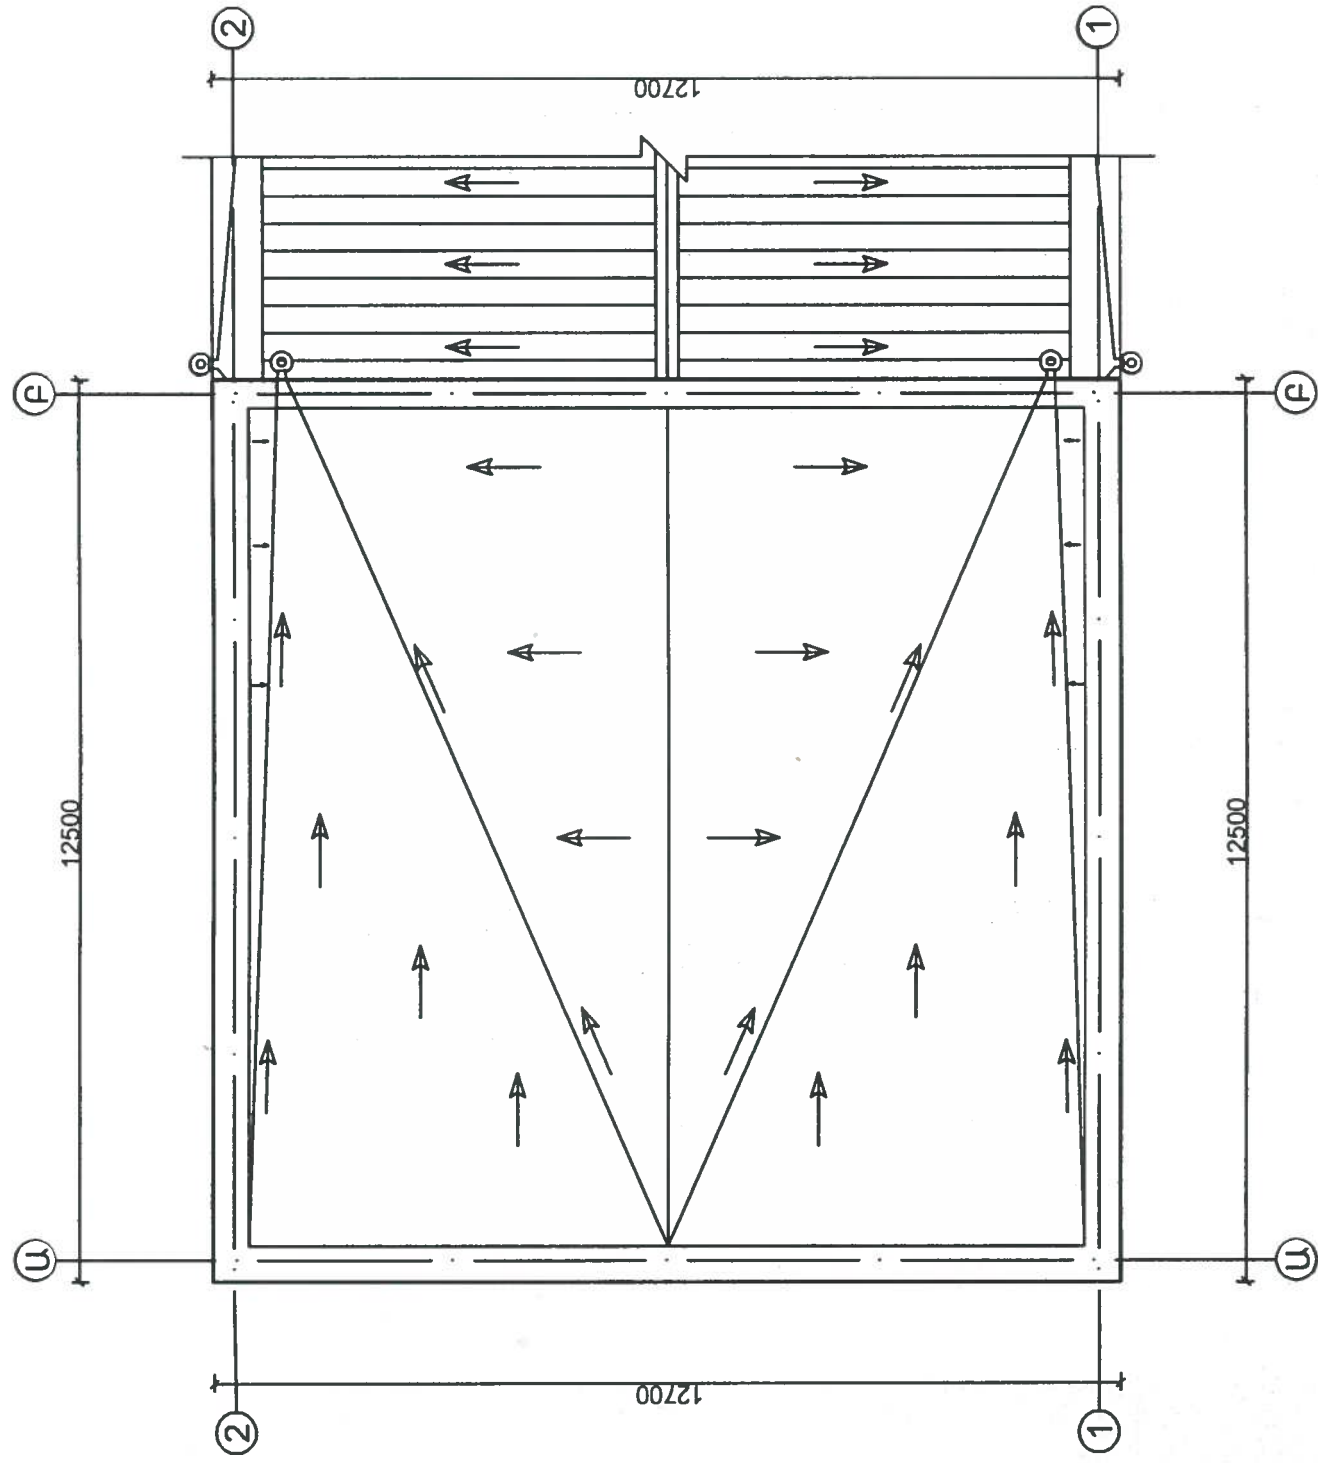

ՆԱԽԱՏԵՍՎՈՐ ՏԱՆԻԲԻ ՀԱՏԱԿԱԳԻԾ Մ1:100

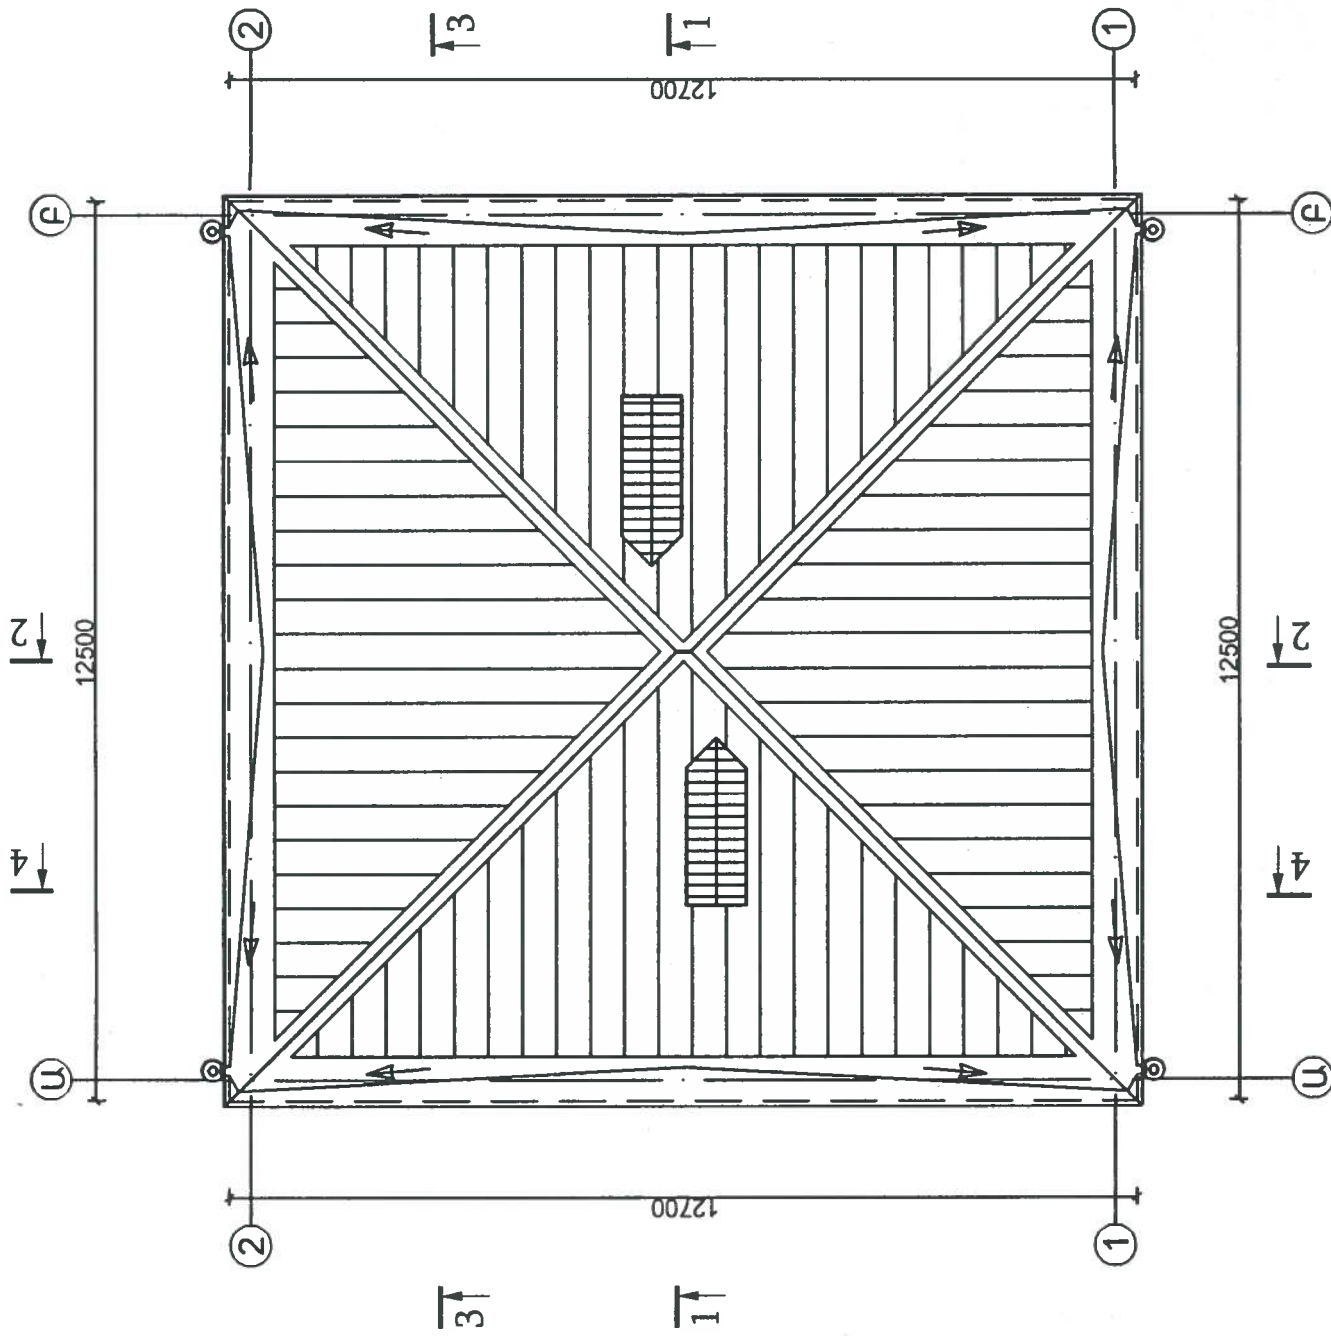

ԾԱՆՈԹՈՒԹՅՈՒՆ - Գոյություն ունեցող հարթ տանիքի փոխարեն նախատեսվում է կառուցել քառալանջ փայտյա կողո տարիերով, պրոֆիլավոր ցինկապատ թիթեյա ծածկույթով տանիք:



Տնօրեն	Լ. Հակոբյան	Արարատի մարզ, Արտաշատ քաղաքի թիվ 3 դպրոցի մասնակի վերանորոգում			
Գծեց	Խ. Սուրադյան	Պատվիրատու - ՀՀ Արարատի մարզպետարան	Փուլ	Թերթ	Թերթեր
		Հին և նոր տանիքների հատակագծեր	Ա.Ն.	1	18
			<<Գեղմես>> ՆՊՀ		