



ԾՊԵՐԱՆՈՒԹՅՈՒՆ ՏԵՐԱԿԱՅՄԱՆ ՀԱՏԱԿԱԳԻՇ Մ1:100

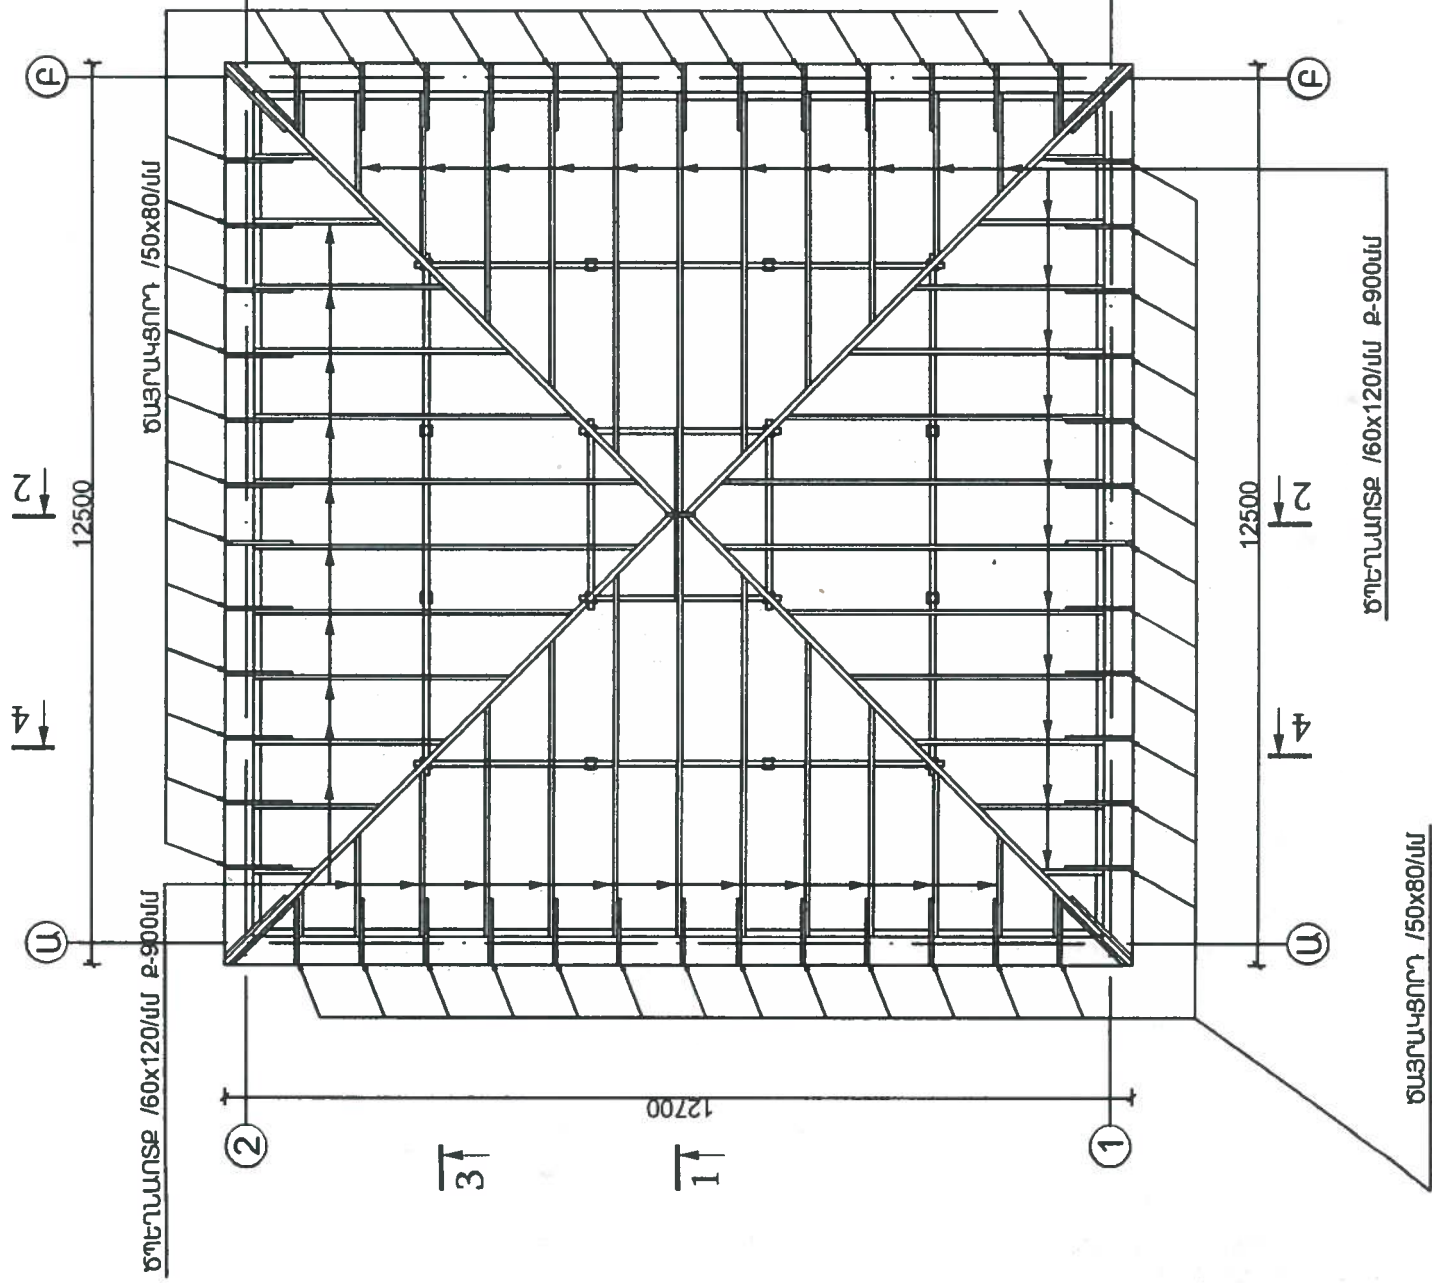

ԿԱԿԱՐԱՄԱՆԻ ՀԱՏԱԿԱԳԻՇ Մ1:100

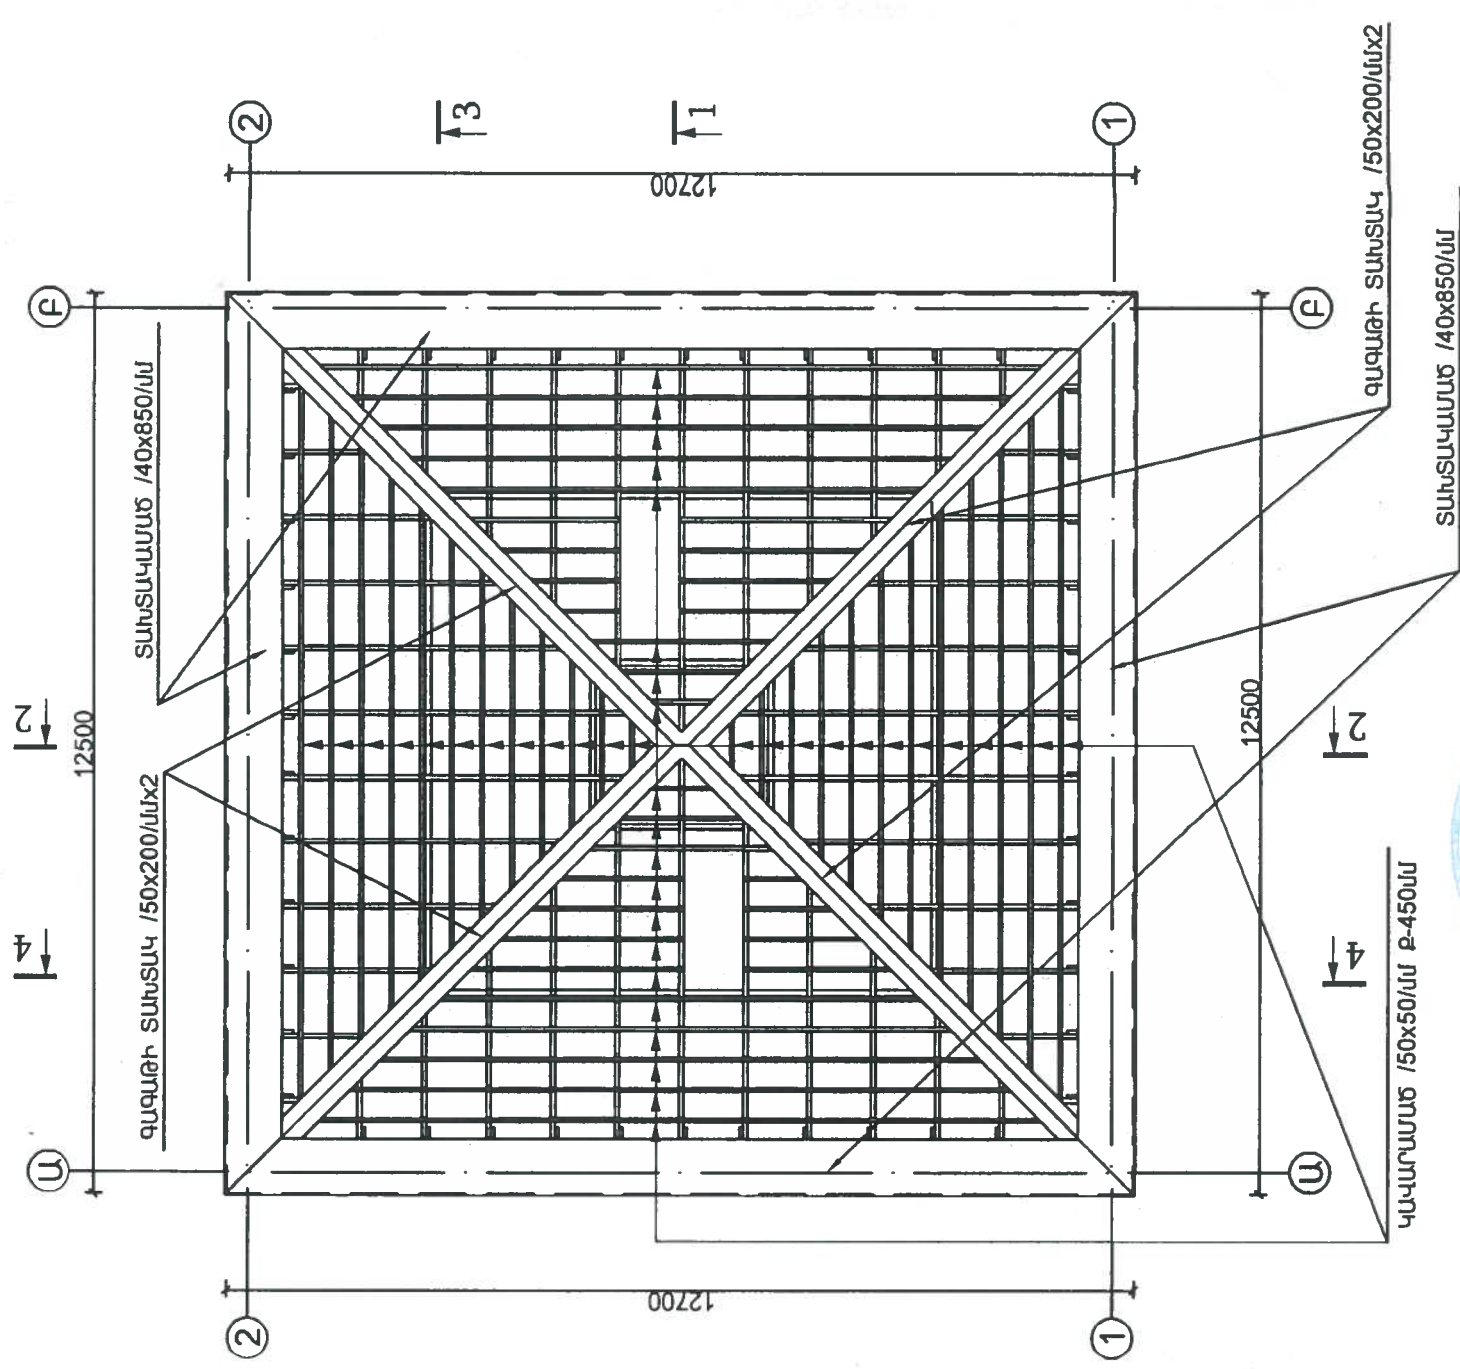

ԾԱՆՈԹՈՒԹՅՈՒՆ

1. ՓԱՏՏԱՅՈՒԹԵՐ ՊԱՏԵԼ ՀԱԿԱՆԵՆԻՉ ԵՎ ՀԱԿԱՀԴԵՂԱՅԻՆ ԼՈՒՇՈՒՅԹՈՎ:



Տնօրեն	Լ. Հակոբյան	Արարատի մարզ, Արտաշատ քաղաքի թիվ 3 դպրոցի մասնակի վերանորոգում			
Գծեց	Խ. Մուրադյան	Պատվիրատու - ՀՀ Արարատի մարզպետարան			
		Փուլ	Թերթ	Թերթեր	
		Ա.Լ.	3	18	
		Տակիքի հատակագծեր			
		<<Հեղմես>> ՄՊԸ			