



ԵՐՐՈՐԴ ՀԱՐԿԻ ՀԱՏԱԿԱԳԻՃ Մ1:200

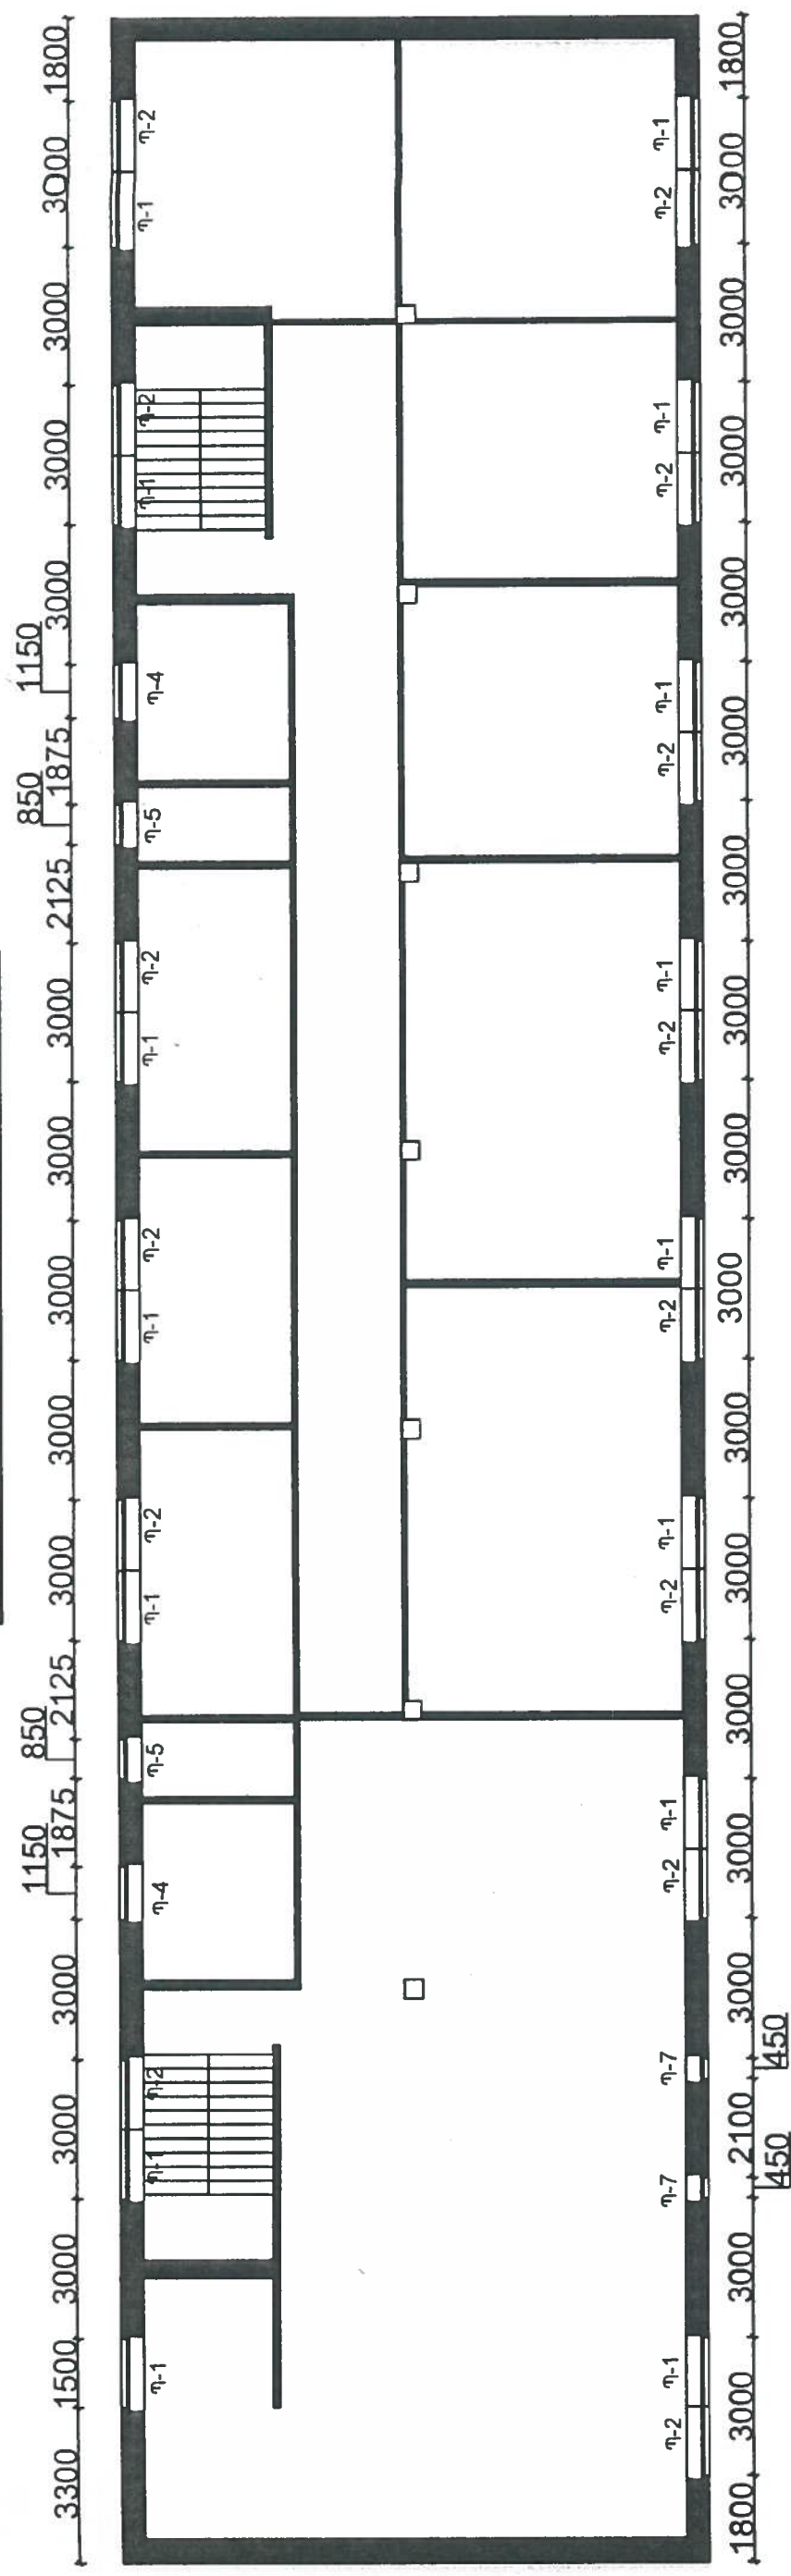

ԵՐԿՐՈՐԴ ՀԱՐԿԻ ՀԱՏԱԿԱԳԻՃ Մ1:200

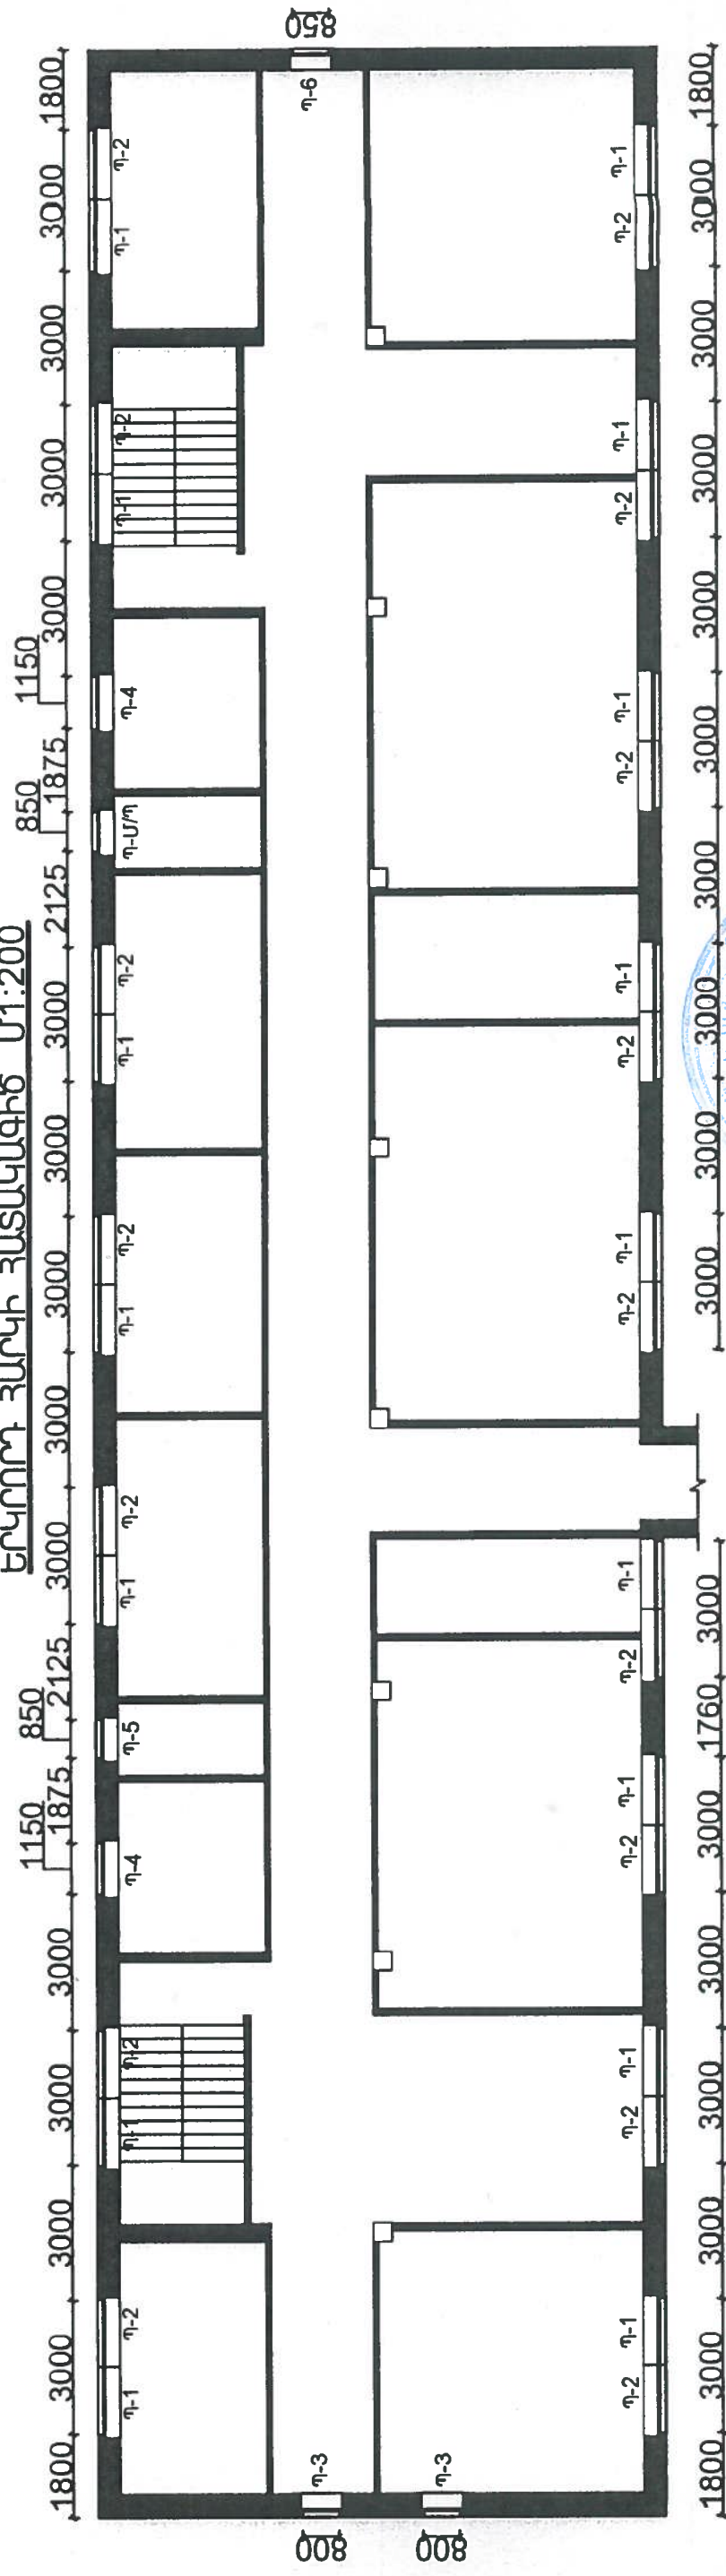

ԾԱՆՈԹՈՒԹՅՈՒՆ -1. Այս ծրագրով նախատեսվում է վերականգնել համընդհանուրների դաժիժի հայր թաղիքը և փայտյա պատուհանների մի մասը փոխարինել մետաղապատե պատուհաններով:

2 - Փոխարինվող պատուհանների ընտրությանը կատարել դպրոցի տնօրինության ցուցումով:

			Արարատի մարզ, Արտաշատ քաղաքի թիվ 3 դպրոցի մասնակի վերանորոգում			
Տնօրեն		Ն. Հակոբյան		Պատվիրատու -	Փուլ	Թերթ
Գծեց		Խ. Մուրադյան		ՀՀ Արարատի մարզպետարան	Ա.Ն.	13
				Բացվածքների մասնագիր	<<Հեր մես>> ՍԴԸ	