
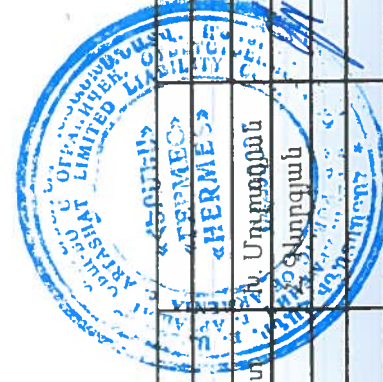


II ՀԱՐԿԻ ՀԱՏԱԿԱԳԻԾ Մ 1:200

ՉԱՓԱԳՐՈՒՐՅՈՒՆ

ԿՈՄՍԻՏԱԿ

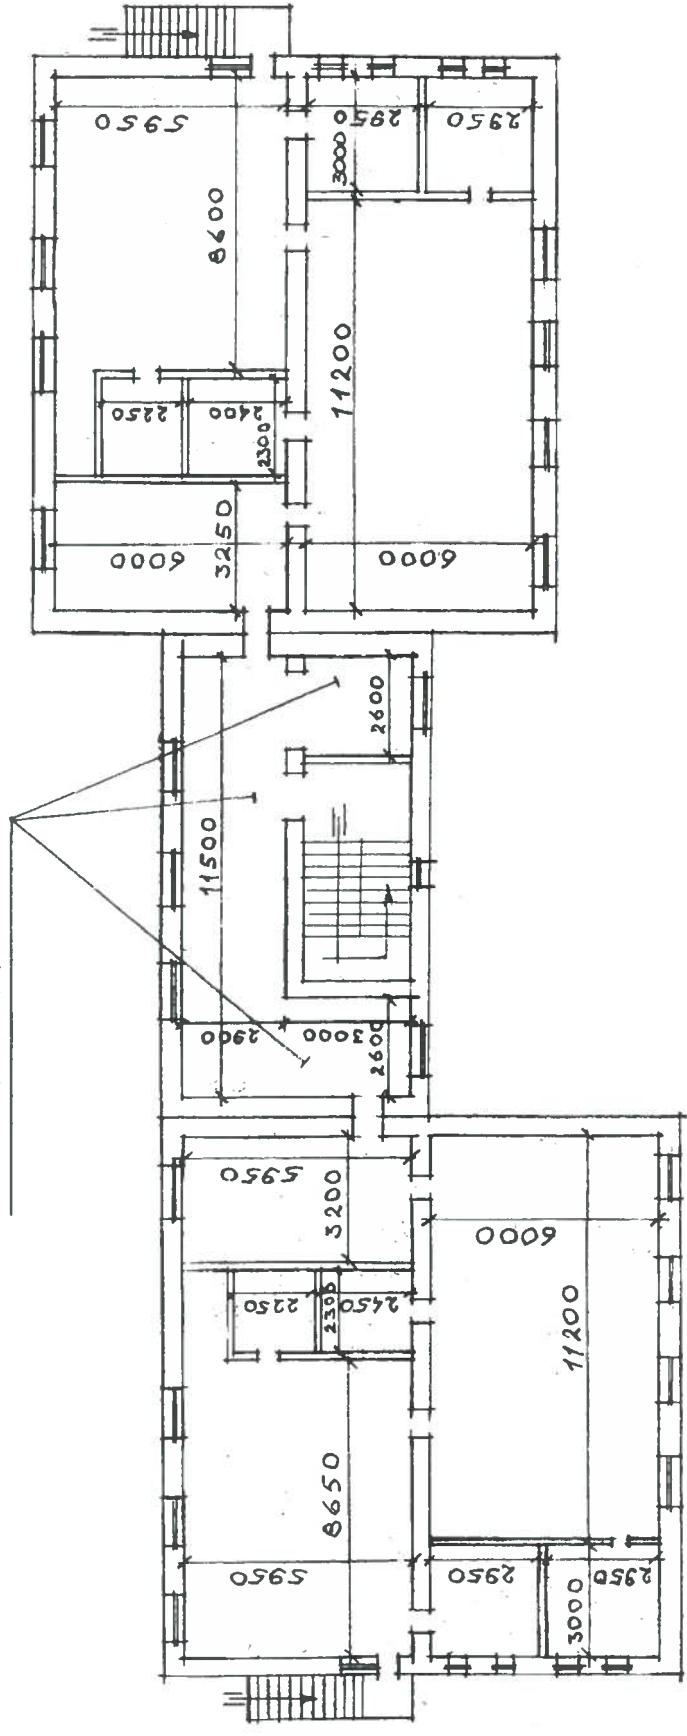

Արարատի մարզի Արգավետ համայնքի մանկապարտեզի վերանաորոգում		Պատվիրատու Արարատի մարզպետարան		Փուլ	Թերթ	Թերթեր
				ԱՆ	3	5
II հարկի հատակագիծ չափագրություն		<<Հերմես>> ՍՊԸ				