


ՄԵՐԱՄԱՍԻՒԱ-ՄԵՐԱՄԱՍԻՒԱ ՎԱՌԶԱՅԱԿԱՆ ՇՐՋԱՆԻ ՎԱՌԶԱՅԱԿԱՆ ՀԱՏԱԿԱԳԻԾ

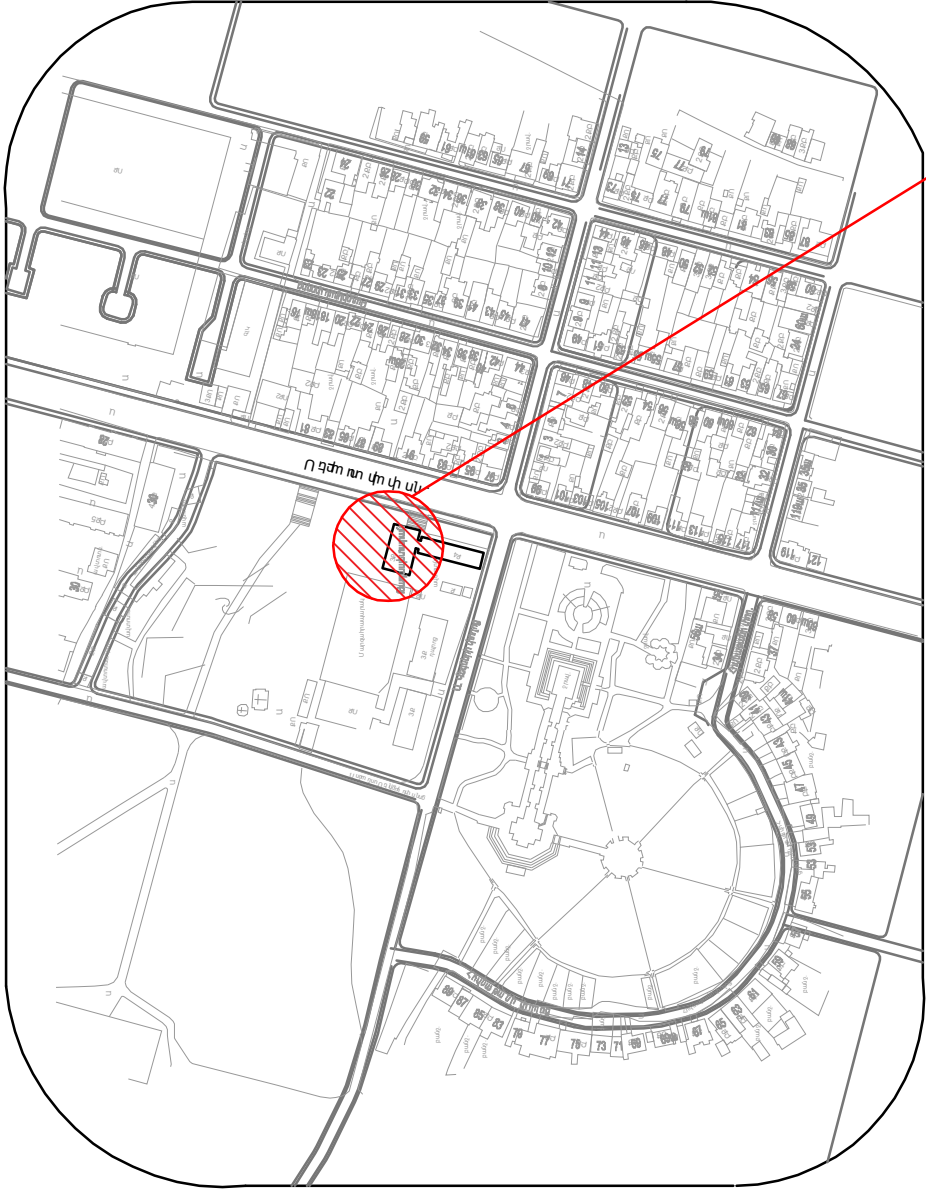

վերակառուցվող
մաս

ԳԾԱԳՐԵՐԻ ԱՆՎԱՆՑԱՅԱՆԿ

Հ/Հ	ԱՆՎԱՆՈՒՄԸ	ՄԱԿԱՆԻԾ
1	ԻՐԱՎԻՃԱՅԱՅԻՆ ՀԱՏԱԿԱԳԻԾ, ԳԾԱԳՐԵՐԻ ԱՆՎԱՆՑԱՅԱՆԿ, ԲԱՑԱՐԱԳԻՐ	ՃՇ-1
2	ԹԵՔԱՀԱՐԹԱԿԻ ՀԱՏԱԿԱԳԻԾ (ԶԾԱԳՐՈՒԹՅՈՒՆ)	ՃՇ-2
3	ՆՈՐ ԱՄՏԻՃԱՆՆԵՐ ՎԵՐԱԿԱՌՈՒՑՄԱՆ ՀԱՏԱԿԱԳԻԾ, ԲԱՆԱԿԱՆ ԵՎ ՎԵՐԱԿԱՌՈՒՑՄԱՆ ԾԱԿԱՆԹՈՒԹԵՐ	ՃՇ-3
4	ԿՏՐՎԱԾՔ 2-2	ՃՇ-4
5	ԾԱՅԿԱՐԱՆԻ ՀԱՏԱԿԱԳԻԾ ԿՏՐՎԱԾՔ 3 - 3 ,ՀԱՎԱԳՈՒՅՑՆԵՐ-1,2,3 ԾԱԿԱՆԵՐԻ ԱՄԹԹԱԳԻՐ	ՃՇ-5

ԲԱՑԱՐԱԳՐԱԳԻՐ

ՄԵՐԱՄԱՍԻՒԱ 32, ՄԱՆԱԹԻԱ-ՄԵՐԱՄԱՍԻՒԱ ՎԱՌԶԱՅԱԿԱՆ ՇՐՋԱՆԻ ՎԱՌԶԱՅԱԿԱՆ ՀԵՏՔԻ ԴԱՀԻՃԻ ԱՐՏԱՔԻՆ, ԱՄՏԻՃԱՆՆԵՐԻ ՎԵՐԱՌՈՐՈՐԱԿԱՆ ՆԱԽԱԳԻԾԻ ԿԱՏԱՐՎԱԾ Է ԵՐԻ ՎԵՐԱԿԱՆ ԲԱՐՈՒԹՅԱՆ ՎԱՌԶԱՅԱԿԱՆ ՄԵՐԱՄԱՍԻՒԱՆ ԿԱՏԱՐՎԱԾՆԵՐԻ ԿԱՏԱՐՎԱԾ ԳԾԱՆՆ ԴԱՅՄԱՆԱԳԻՐ «ԵՔ - ԴԵԿՏԵՐ - 14/99» ՀՐԻՄԱՆ ԳՐԸ:

ՆԱԽԱԳԾՄԱՆ ՀԱՄԱՐ ,ՈՐՊԵՍ ԵՆԱԿԵՏԱՅԻՆ ՏՎՅԱՆԵՐ ԵՆ ՀԱՆՐԱՄԱՆՈՒՄ:

- «18» ՆՈՅԵՄԲԵՐԻ 2014 Թ - ԻՆ ԿՆԲՎԱԾ ԱՇԽԱՏԱՆՔՆԵՐԻ ԿԱՏԱՐՎԱԾ ԹԻՎ «ԵՔ - ԴԵԿՏԵՐ - 14/99» ԳՐԱՄԱՆ ԴԱՅՄԱՆԱԳԻՐ ՀԱՅԵՎԱԾ 1-Ի ,ԶԾԱԳՐԱԾԻ 2-ՈՎ ,ՏՐՎԱԾ ՃԱՐՏԱՐԿՈՒՄԵՏԱՀԱՏԱԿԱԳԾԱՅԻՆ ԱՐԱՋԱՐԿԱՆՔԸ ԵՎ ԴԱՀԱՆՃՆԵՐԸ
- ՏԵՐՈՒՄ ԿԱՏԱՐՎԱԾ ԶԾԱԳՐԱԿԱՆ ԳԾԱԳՐԵՐԸ:
- ՆԱԽԱԳԾՈՎ ՆԱԽԱՏԵՎԱԿԱՆ ԵՆ:

ԲԱՆԱԿԱՆ ԱՇԽԱՏԱՆՔՆԵՐ

ՔՐԹՈՒՄԵՆ ԳՈՅՈՒԹՅՈՒՆ ՈՒՆԵՑՈՐ ԹԵՔԱՀԱՐԹԱԿԻ ԵՎ ՀԱՐԹԱԿԻ ՄԱԿԵՐԵՄՆԵՐԻ ՄԻՆԶԵՎ ՔԵՏՐՈՒՆ ՄԱԿԵՐԵՎՈՒՅԹԸ , ՔԱՆԻՎԱՆ ԵՎ/ՈՐՊԵՍԵՐԻ ՆԵՐՔԻՆ ՈՒ ԱՐՏԱՔԻՆ ՄԱԿԵՐԵՄՆԵՐԻ ՑՐԱՋԱԾ ՍՎԱՐԸ: ԱՊԱՄԱՆԱՏԵՎ ԲԱՋԱՆԵՑ ԵԶՐԱԲԱՐԵՐԻ ԵՎ ՔԱՆԻՎԱՆ ԹԵՔԱՀԱՐԹԱԿԻ ԴԻՄԱՑԻ ԱՅՈՒՄԱՐԵՑՈՆԵՆ ԾԱՅՈՒՅԹԸ:

ՎԵՐԱԿԱՌՈՒՑՄԱՆ ԱՇԽԱՏԱՆՔՆԵՐ, ԳՈՅՈՒԹՅՈՒՆ ՈՒՆԵՑՈՐ ԹԵՔԱՀԱՐԹԱԿԻ ԿՐԱ ԿԱՌԹՈՒՆ, ՆՈՐ ԵՎ ԱՄՏԻՃԱՆՆԵՐ ԵՎ ՀԱՐԹԱԿՆԵՐ ԲԱՋԱՆԵՑ ՄԱԿԱՆԵՐԻ ԵՐԵՄԱՊԱՏՈՒՄԸ : Ե/ՔԵՏՐՈՆՅԱՆ ԿՐԱՊԱՏԱԿՈՒՄ ԵՎ ԴԱՐՏԵՐԻ ԵՐԵՄԱՊԱՏԱԿՈՒՄ ԵՆ ԲԱՋԱՆԵՑ 30 ՄԵ ՀԱՄԱՌԹՅԱՆ ՄԱԿԱՆԵՐԿ, ԴԱՐՏԻ ՆԵՐՔԻՎ ԵՄԱՌՈՒՄ ԿԱՌՈՒՑՎԱԿԱՆ ԵՆ ԳԵՏԱՆԱՐԻՄԻ, ԻՍԿ ԿՐԱՊԱՏԱԿԻ ՎԵՐԻՆ ՄԱՐԿՈՒՄ ՏԵՐԱԿԱՌՈՒՄ ԵՆ 50ՄԵ ՀԱՄԱՌԹՅԱՆ ԹԱՄԱԿԱՆԵՐ: ՎԵՐԱԿԱՌՈՒՑՎԱԿԱՆ ԱՄՏԻՃԱՆՆԵՐԻ ԴԻՄԱՑ ՆԱԽԱՏԵՎԱԿԱՆ ԵՆ ՏԵՐԱԿԻՆ ԲԱՋԱՆԵՑ ԵԶՐԱԲԱՐԵՐ ԵՎ ԻՐԱՎԱՆԱՑՆԵՆ ՆՈՐ ԱՅՈՒՄԱՐԵՑՈՆԵՆ ԾԱՅՈՒՅԹ:

Ե/ՔԵՏՐՈՆՅԱՆ ԴԱՐՏ ԵՎ ԿՐԱՊԱՏԱԿԻ ԱՐՏԱՔԻՆ ՄԱԿԵՐԵՄՆԵՐԻ ՆԱԽԱՏԵՎԱԾ ԵՆ ՑՐԱՎԱՋԱԾ ՀԱՆԱԿԱՆ ՍՎԱՐՂ ԱՐԱՄԱՅԻՆ ՑԱՆՔԻ ԿՐԱՅԻՃԻ ՄՈՒՑՔԻ ՀԱՏԱԾՈՒՄ ԿԱՌՈՒՑՈՒ ԾԱՅՎԱԿԱՆ ԵՎ ԲԱՌԶԱՅԱՅԻՆ ԴԱՏԵՎԱԿԱՆ ՃԱՄԱՆԵՐԻ ԵՐԵՄԱՊԱՏԱԿՈՒՄ ԵՆ ԿՐԱՆՑ ՏԱԿ ԻՐԱՎԱՆԱՑՎԱԿԱՆ ԵՎ ԿԱՆԿԱՆԱՐԿԱՆ ԱՐԱՄԱՍԻՒԱՆ ԵՆ ԿԱՌՈՒՑՈՒԹՅԱՆ ՀԱՄԱՐ ԵՎ ՏԵՐԱԿԻՆ ԿԱՆԱԿԻ ԱՐԱՄԱՍԻՒԱՆ ԵՆ ԳԵՏԱՆԱՐԻՄԻ: ՎԱՆԱԿԻ ԱՐԱՄԱՍԻՒԱ ՄԻՃԱԿ ՄԱՐԿՈՒՄ ԲՈՐՈՐ ՀԱՌԱՐԱՄԱՆԻՐ ԴԱՐՏԱՐԿԻ ԱՐԱՄԱՍԻՒԱՆ ԳՈՅՈՒՄ ԽՈՐԱԿԱՆԵՐԿ, ԻՍԿ ԴԱՀԻՃԻՄ ԴԱՐՏԱՄԱՆ ԴԱՅՄԱՆԱԿ:

ՄՈՒՅՆ ԱՇԽԱՏԱՆՔՆԵՐԻ ԿԱՏԱՐՄԱՆ ՀԱՄԱՐ ՄԱՄԱՆԱԿԻՑԸ(ԿԱՊԱՄԱՌՈՒՄ), ԴԵՏՔ Է ՈՒՆԵՆԱ ՀԵՏԵՎԱՅԱՆ ԻՌՑԵՂԻՆԵՐԸ:

- ԲԱՆԱԿԱՆԱՌԹՅԱՆ ԲԱՊԱՎԱՐՈՒՄ ԾԻՆԱՐԱՐԱՌԹՅԱՆ ԻՐԱՎԱՆԱՑՈՒՄ՝ ՆԵՐԱՌՈՅԱՆ ՆԵՐԿԻՐԵՐԸ ՀԵՏԵՎԱՅԱՆ ՈՐՈՐՏԵՐԻ - **ԲԱՆԱԿԻՆ, ՀԱՄԱՐԱԿԱՆ ԵՎ ԱՐՏԱՐԱԿԱՆ** ,

- **ԲԵՐԱԳԵՏԻՎ**:

ՀԻՆԱՐԱՐՈՒԹՅԱՆ ԸՆԹԱՑՈՐԾԿՐ ԲՈՐՈՐ ԱՅՈՒՄԱՆ ԵՎ ԱՐԱՐԵՐԸ ԴԵՏՔ Է ՀԱՄԱՊԱՏԱՆԱՆԵՆ ՀՀ-ՈՒՄ ԳՈՐԾՈՐ ԱՌԱՐԵՐԻՆ ՈՒ ՄԱՄԱՐԱՐՏՆԵՐԻՆ ԵՎ ԱՊԱՀՈՎԵՆ ԱՇԽԱՏԱՆՔԱՅԻՆ ԲԱՌԶԻ ՈՐԱԿ:

ԱՅՐ ԵՊԱՏԱԿԱՆՎ ԿԱՊԱՆ ՕՐՅԵՎՏԻ, ԴՐԱ ՄՈՒՆԵՐԻՆ ՄԱՆԵՐԻ (ԲԱՋԱՆԵՑ ԵՎ ՔԵՏՐՈՆԵ ԵԶՐԱԲԱՐԵՐ, ՄԵՏԱՐԱԿԱՆ ԲԱՌԶԻՔ,ԲԱՋԱՆԵՑ ԹԱՄԱՆԵՐ ԵՎ ԱՅՆ) ԵՎ ՕԳՏԱԳՈՐԾԿՐ ԾԻՆԱՐԱՐԱՆԱՆ ԱՅՈՒՄԱՆ (ԴՐԱՊԱՆ, ԲԵՏՈՆ,ԽԻՃ, ԲԱՋԱՆ ՄԱԿԱՆԵՐ ԵՎ ԱՅՆ) ԴԵՏՔ Է ՀԱՄԱՊԱՏԱՆԱՆԵՆ ԵՐԱՇԽԵՐԻՆ ՃԱՄԱԿԱՑՎԱԿԱՆ ՆԵՐԱՅԱՑՎԱԿԱՆ

ԵՎԱՐՈՒՅՆ ԴԱՀԱՆՃՆԵՐԻՆ: ԿԱՊԱՄԱՌՈՒՆ, ՀԻՆ,ԱՇԽԱՏԱՆՔՆԵՐԻ ԸՆԹԱՑՈՐԾԿՐ ԲՈՐՈՐ ԱՅՈՒՄԱՆ ԵՎ ՀԻՆԱՐԱՐՏՆԵՐԻ ՀԱՄԱՐ, ԴԱՏԿԻՐԱՏՈՒՆ ԴԵՏՔ Է ՆԵՐԱՅԱՑՆԻ ԴՐԱՆՑ ՀԱՊԱՏԱԳՐԵՐԸ ,ՈՐԱՆՔ ԴԵՏՔ Է ԴԱՐՈՒՆԱԿԵՆ ԲՈՐՈՐ ԱՆՀՐԱՄԵՆ ՏՎՅԱՆԵՐԸ ՆՐԱՆՑ ԾԱՐՄԱՆ ՈՒ ՈՐԱԿԻ ՄԱՆԻՆ ԵՎ ՀԱՄԱՊԱՏԱՆԱՆԵՆ ԸՆԴՈՒՆԱԾ

ՄԱՐԱՐՏՆԵՐԻ ԴԱՀԱՆՃՆԵՐԻՆ: ՆԵՐԱՅԱՑՎԱԿԱՆ ԱՅՈՒՄԱՆ ԵՎ ՀԻՆԱԾԱՅԵՐԻ ՈՐԱԿ, ԳՈՒՅՆ, ԱՐՏԱՔԻՆ ՏԵՄՔՆ ԴԵՏՔ Է ՀԱՄԱՋԱՅԱՑԻ ԴԱՏԿԻՐԱՏՈՒՄ ԵՎ ՆԱԽԱԳՐՈՒ ՀԵՑ: ԱՅՐ ՃԱՄԱՆԱԿԱՆԱՑՈՒՄԱՑՈՒՄ, ԵԹԵՎ ԿԱՌՈՒՑԱՊԱՏԱԿՈՒՄ ՏԱՐԱՑՈՒՄ Ի ՀԱՅՏ ԵՆ ԳԱՐԻԱ ԹԵՐՈՒԹՅՈՒՆԵՐ, ԿԱՊԱՄԱՌՈՒՆ ԻՐ ՈՒԾԻՐԱՎ ՎԵՐԱՆԱԳՆԱԿԱՆ Է ԱՅՆ:


ՀԻՆԱՐԱՐԱԿԱՆ ԱՇԽԱՏԱՆՔՆԵՐԻ ԿԱՏԱՐՄԱՆ ՃԱՄԱՆԱԿ ԱՇԽԱՏԱՆՔՆԵՐԻՆ ԲԱՌԶԻ ՈՐԱԿ ԱՊԱՀՈՎԱԿԱՆ ԵՎ ԱՇԽԱՏԱՆՔՆԵՐԸ ՆԱԽԱՏԵՎԱԾ ՃԱՄԱԿՏՈՒՄ ԿԱՏԱՐՈՒՄ ՀԱՄԱՐ, ԿԱՊԱՄԱՌՈՒՆ ԴԵՏՔ Է ՈՒՆԵՆԱ:

ա) ՄԱՄԱՐԱԳԻՏԱԿԱՆ ՓՈՐՁԱՌՈՒԹՅՈՒՆ, ՈՐԸ ԿԱՐԱՀԱԿԻ ԱՇԽԱՏԱՆՔՆԵՐԻ ԲԱՌԶԻ ՈՐԱԿ, ՄԱՄԱԿԱՐԱԿԱՆ, Վ ԿԱՐԳԻ ԲԱՐԱԳՐԻՑ, Վ ԿԱՐԳԻ ԲԵՏՈՆԱԳՐԻՑ ԵՎ ԲԱՆԱԿԱՐԵՐ, ԵՎԱՐՈՒՅՆ 8 ՀՈՐԱ:

բ) ՏԵՆԻՆԱԿԱՆ ՄԻՋՈՑԵՐ, ԵՎԱՐՈՒՅՆ 1 ԻՆՔԱՆԹԵՐ ԲԵՐԱՏԱՐ ԿԱՏՈՒԹԵՆԱԿ, 1 ԶՈՐՈՐ ԱԳՐԵԳԱՑ, 1 ՀԱՐԱԾՈՐ ԱՌԻՃ, ԻՆԶՊԵՆԱԿ ԷԽԿԱՐԱԿԱՆ ԾԱԿՐ, ՀԱՏՐԻ, ԿՏՐՈՐ ԱՐԱՐԱԿԱՐԱՌՈՒՄԵՐ:

գ) ՖԻՆԱՆՍԱԿԱՆ ՄԻՋՈՑԵՐ, ՈՐԸ ԿԱՐԱՀԱԿԻ ՍԿՋԲԱՆԱԿԱՆ ՇՐՋԱՆՈՒՄ ԿԱՏԱՐԵՎ ՆԱԽԱԿԱՆԱԿԱՆ ԱՇԽԱՏԱՆԱԿԱՆ ՄԵՐԱՄԱՍԻՒԱՆ ՄԻՋՈՑԵՐԻ 20 %-Ը:

ԹԵՔԱՆՈՒԹԱԿԻ ՀԱՏԱԿԱԳԻԾ Մ1:100
(ՉԱՓԱԳՐՈՒԹՅՈՒՆ)

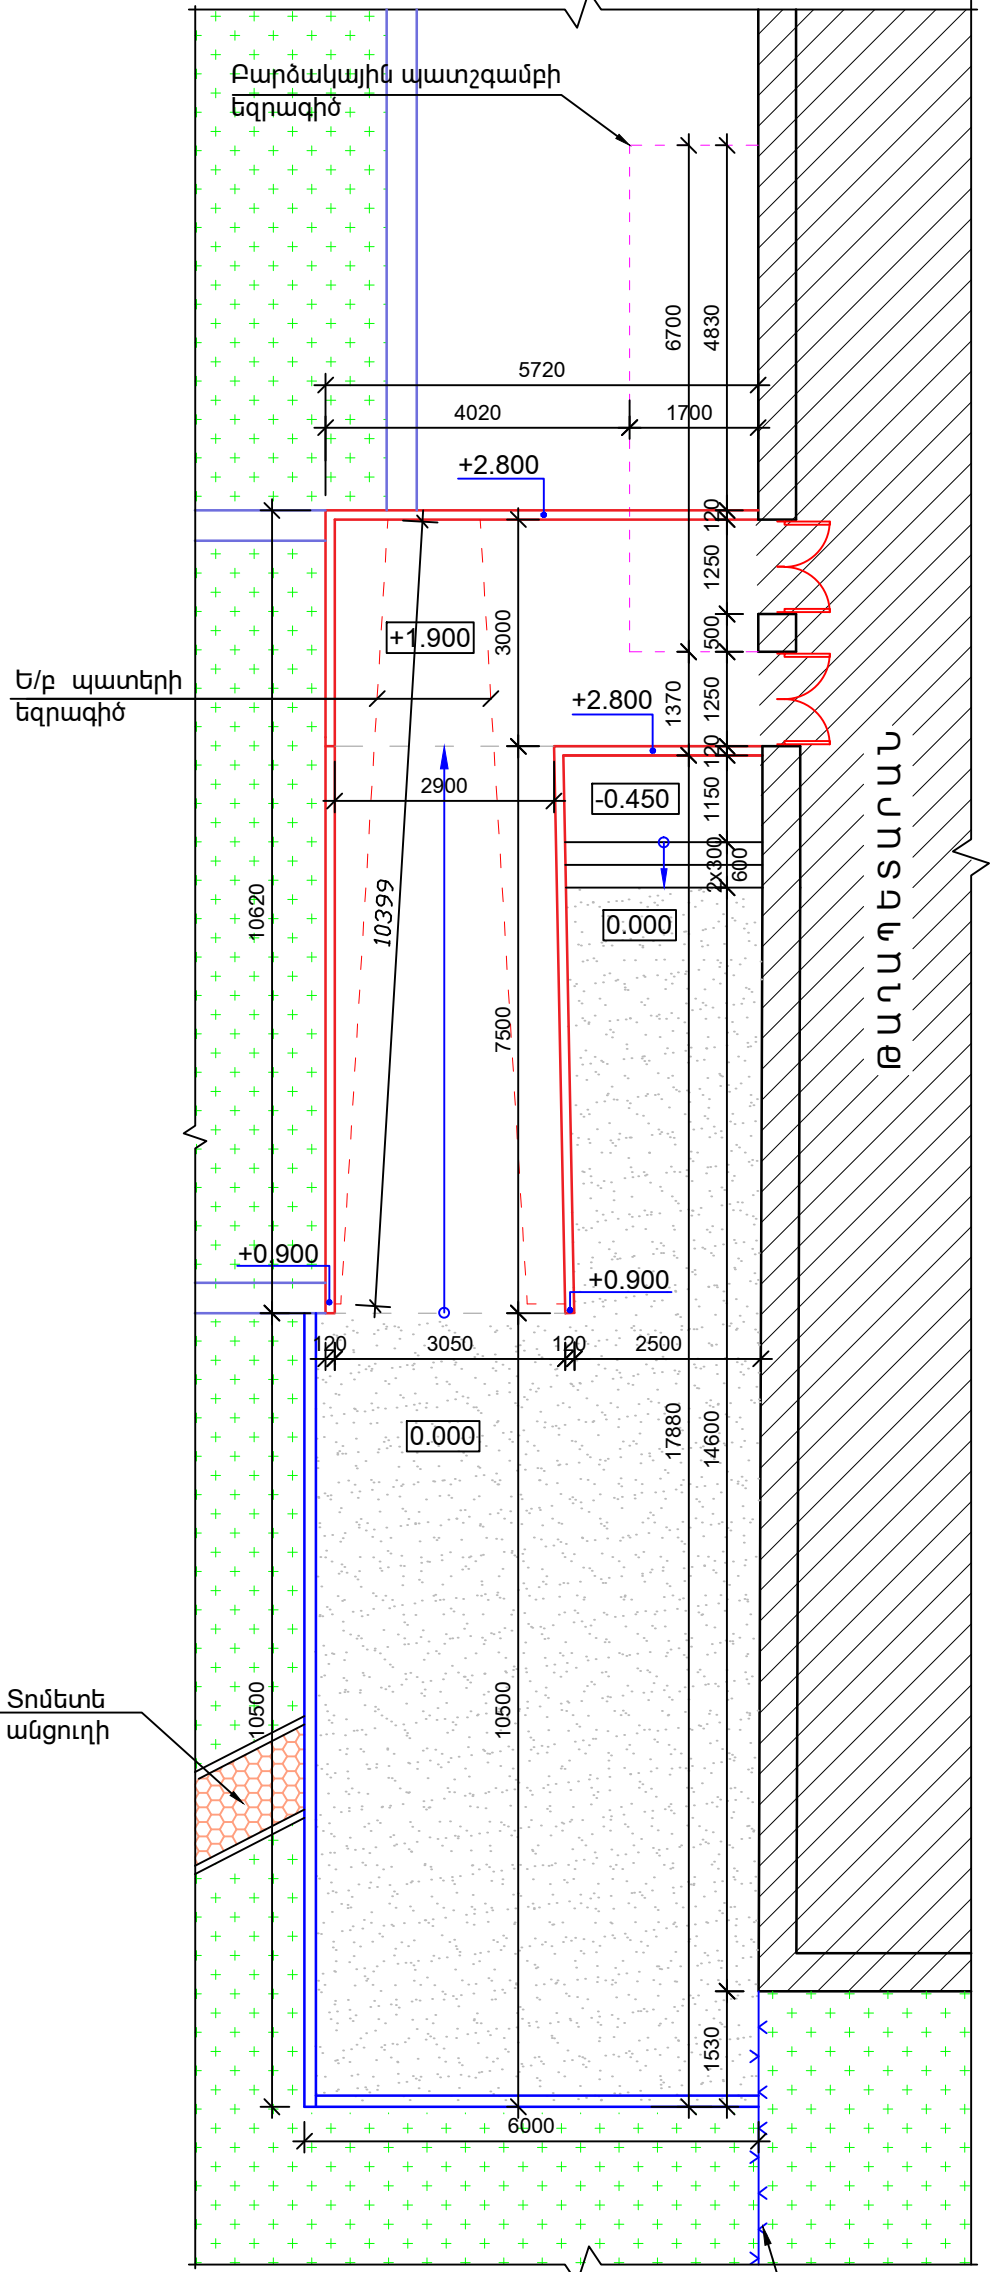

Տոմեւտ
անցուղի

ՊԱՅՄԱՆԱԿԱՆ ՆՇԱՆՆԵՐ

- Քանդակապատ տարածքներ
- Կանաչապատ տարածքներ
- Հենապատեր
- Ապամոնտաժվող բազալտե եզրաքար 150x300մմ
- Ե/բ կողապատեր

Մետաղական
ցանկապատ

ԱՌԿԱ ՎԻՃԱԿ



Քանդակապատ տարածքներ

Ե/բ կողապատեր



Ե/բ թեքահարթակ


Բարձրակային
պատշգամբ


Սուտք դեպի
դահլիճ



Ե/բ պատ

Քանդակապատ տարածքներ

ՏՆՕՐԵՆ	Ա.ԲԱԲԱՅԱՆ		ՄԵԲԱՄՏԻԱ 32, ՄԱՆԱԹԻԱ-ՄԵԲԱՄՏԻԱ ՎԱՐՉԱԿԱՆ ՇՐՋԱՆԻ ՎԱՐՉԱԿԱՆ ՇԵՆՔԻ ԴԱՀԼԻԺԻ ԱՐՏԱՔԻՆ ԱՄՏԻՃԱՆՆԵՐԻ ՎԵՐԱՆՈՐՈՂՈՒՄ			
ԿԱՏԱՐԵՑ	Տ.Հ.ԲԱԲԱՅԱՆ		ՀԱՐՏԱՐԱՊԵՏԱՇԽԱՐԱՐԱԿԱՆ			
			ՓՈՒԼ	ԹԵՐԹ	ԹԵՐԹԵՐ	
			ԱՆ	ՃՇ-2	5	
			ԹԵՔԱՆՈՒԹԱԿԻ ՀԱՏԱԿԱԳԻԾ (ՉԱՓԱԳՐՈՒԹՅՈՒՆ)			
					«ԲԱԲԱՅԱՆ - ԼԱՏ» ՍՊԸ	

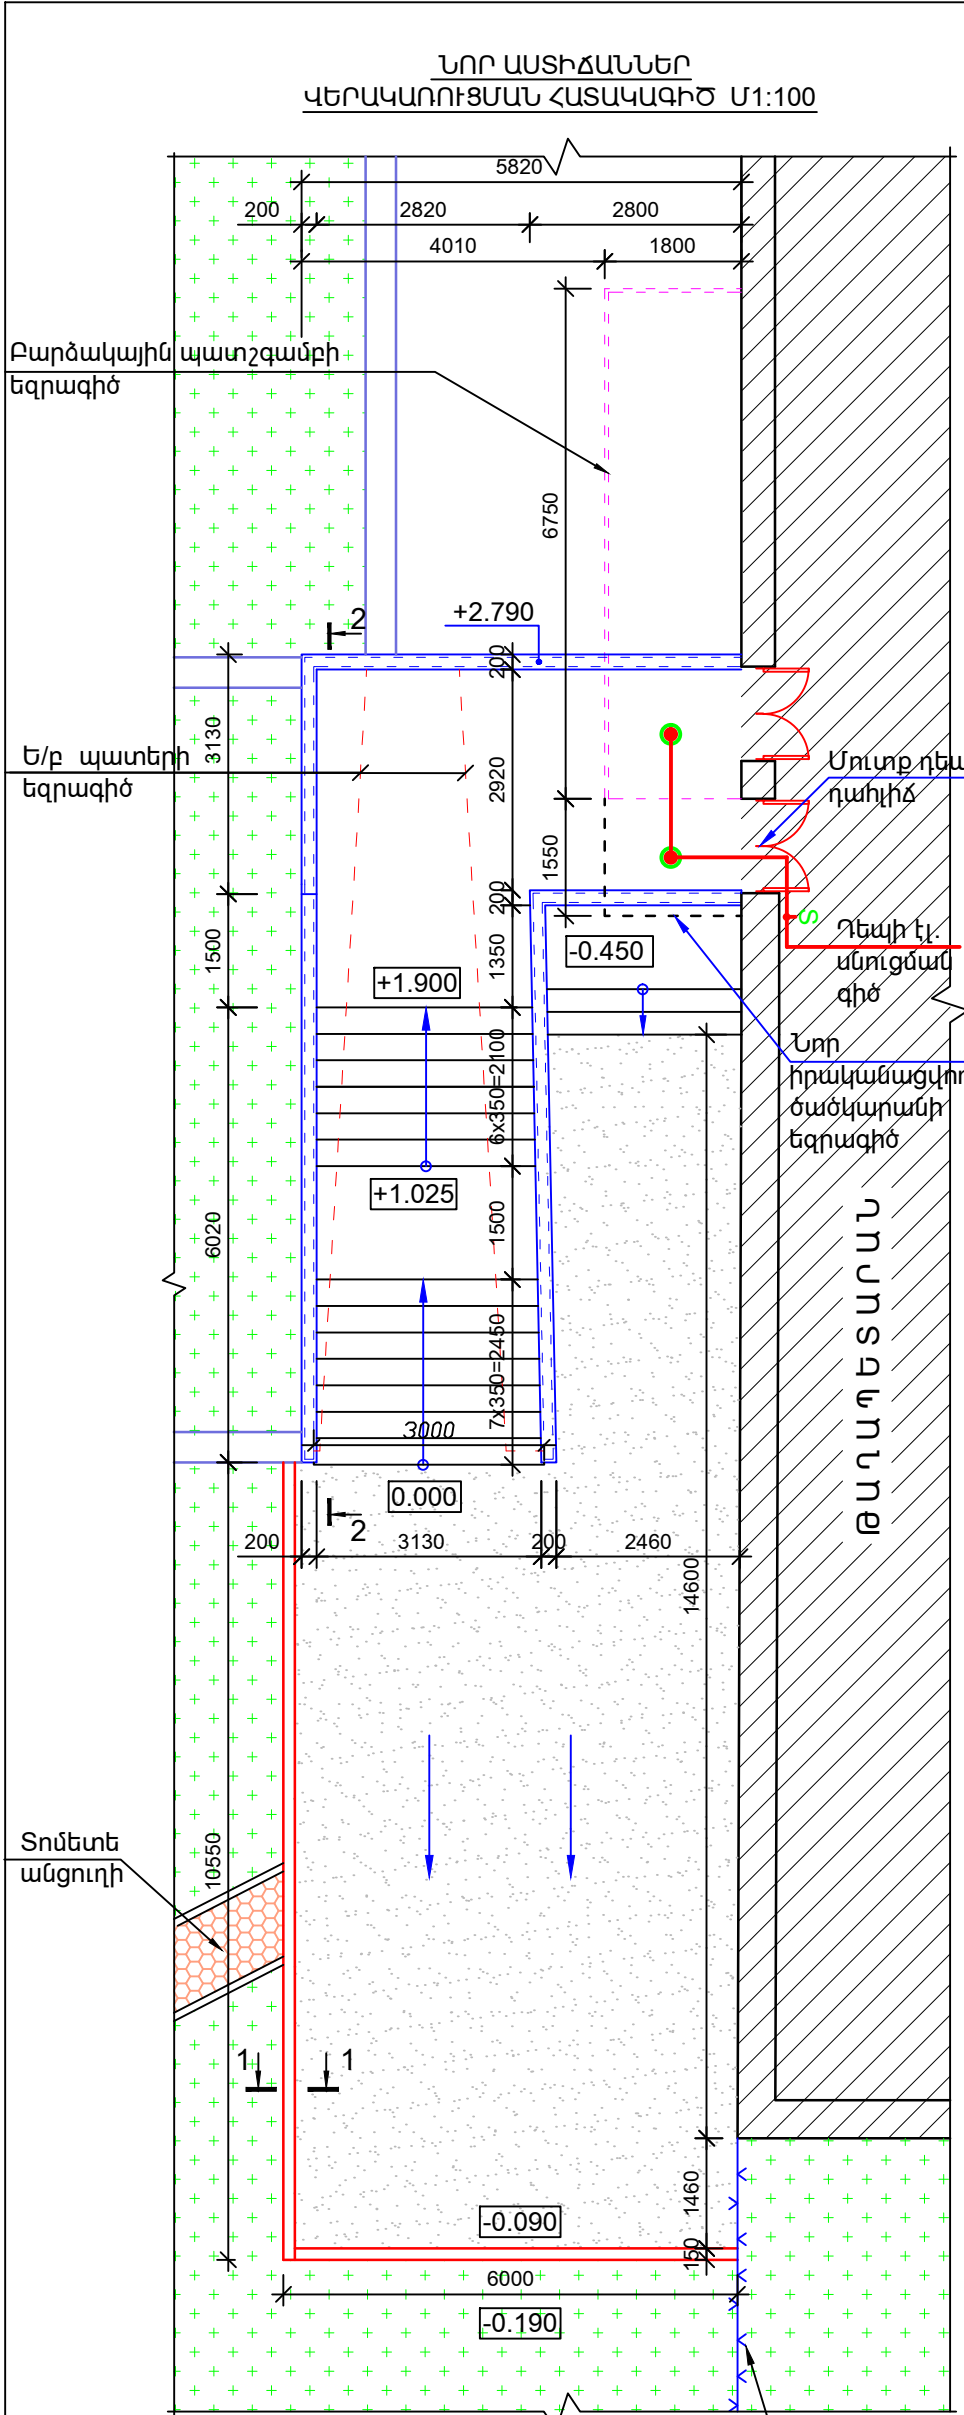

ՊԱՅՄԱՆԱԿԱՆ ՆՇԱՆՆԵՐ

- Նոր իրականացվող առօրյա տարածքներ
- Կանաչապատ տարածքներ
- Հենապատեր
- Նոր մոնտաժվող բազալտե եզրաքար 150x300մմ
- Ե/բ կողապատեր
- Լուսատու կախովի առաստաղի
- Անջատիչ միաբևեռ
- Կաբելային գիծ պլաստմասե խողովակով

Մետաղական ցանկապատ

ՔԱՆԴՄԱՆ ԱՇԽԱՏԱՆՔՆԵՐ				
N	ԱՆՎԱՆՈՒՄ	ՔԱՆԱԿԻ ՄԻԱԿՈՐ	ՔԱՆԱԿ	ԾԱՆՈԹ
1	ԹԵՔԱՀԱՐԹԱԿԻ ԵՎ ՀԱՐԹԱԿԻ ԲԵՏՈՆԵ ՄԱԿԵՐԵՄՆԵՐԻ ՔԵՐԹԱՏՈՒՄ	ՔՄ	41.5	
2	Ե/Բ ՊԱՏԵՐԻ ԵՎ ԿՈՂԱՊԱՏԵՐԻ ՆԵՐՔԻՆ ՈՒ ԱՐՏԱՔԻՆ ՄԱԿԵՐԵՄՆԵՐԻ Ց/Ա ՍՎԱՂԻ ՔԱՆԴՈՒՄ	ՔՄ	110.0	
3	ԳՈՅՈՒԹՅՈՒՆ ՈՒՆԵՑՈՂ ԱՍՖԱԼՏԱԲԵՏՈՆԵ ԾԱԾԿՈՒՅԹԻ ՔԱՆԴՈՒՄ, 80մմ ՀԱՍՏ.	ՔՄ	77.5	6.2 խմ
4	ԲԱԶԱԼՏԵ ԵԶՐԱՔԱՐԵՐԻ ԱՊԱՄՈՆՏԱԺՈՒՄ, 150x300ՄՄ ԶԱՓԵՐԻ	ՉՄ	16.5	
5	ՇԻՆ. ԱՂԲԻ ՏԵՂԱՓՈԽՈՒՄ	Տ	21.5	

ՎԵՐԱԿԱՌՈՒՑՄԱՆ ԱՇԽԱՏԱՆՔՆԵՐ				
N	ԱՆՎԱՆՈՒՄ	ՔԱՆԱԿԻ ՄԻԱԿՈՐ	ՔԱՆԱԿ	ԾԱՆՈԹ
ԱՍՏԻՃԱՆԻ ԵՎ ՀԱՐԹԱԿՆԵՐԻ ԿԱՌՈՒՑՈՒՄ				
1	q 12A500c L=315000	ԿԳ	280.4	
2	q 10A500c L=3000	ԿԳ	74.0	40հատ
3	q 8Ac-I L=850	ԿԳ	67.2	200հատ
4	q 8Ac-I L=1750	ԿԳ	20.8	30հատ
5	q 12A500c L=250	ԿԳ	35.6	160հատ
6	ԲԵՏՈՆ B 15 ՂԱՄԻ - V = 5.1 ԽՄ			
7	ԱՆՑՔԵՐԻ ՇԱՂԱՓՈՒՄ q 20, L=100 մմ			160հատ
8	ՊՈԼԻՄԵՐ ՑԵՄԵՆՏԱՅԻՆ ՇԱՂԱՄ	ԽՄ	0.005	
9	ՑԱՆՑ ԲԵՏՈՆԵ ՇԵՐՏ h=60 մմ ՀԱՍՏՈՒԹՅԱՄԲ, ԱՄՐԱՆ Bp q 4 100x200 ԲԶԻԶՆԵՐՈՎ	ՔՄ	17.5	
10	ԱՍՏԻՃԱՆԻ, ՀԱՐԹԱԿՆԵՐԻ ԵՎ ԿՈՂԱՊԱՏԵՐԻ ՆԵՐՔԻՆ ՄԱԿԵՐԵՄՆԵՐԻ ԵՐԵՍԱՊԱՏՈՒՄ ԲԱԶԱԼՏԵ ՍԱԼԻԿՆԵՐՈՎ δ=30մմ	ՔՄ	59.0	
11	ԿՈՂԱՊԱՏԵՐԻ ԹԱՍԱԿՆԵՐԻ ԻՐԱԿԱՆԱՑՈՒՄ δ=50մմ, b=200մմ	ՉՄ	28.0	5.6 քմ
12	Ե/Բ ՊԱՏԵՐԻ ՊԵՏՆԱԽԱՐԱՄԻ ԻՐԱԿԱՆԱՑՈՒՄ ԲԱԶԱԼՏԵ δ=30մմ ՀԱՍՏՈՒԹՅԱՄԲ ՍԱԼԻԿՆԵՐՈՎ	ՔՄ	7.1	
13	Ե/Բ ՊԱՏԵՐԻ ԵՎ ԿՈՂԱՊԱՏԵՐԻ ԱՐՏԱՔԻՆ ՄԱԿԵՐԵՄՆԵՐԻ ՍՎԱՂՈՒՄ Ց/ԱՎԱԶՈՎ ԱՄՐԱՆԱՅԻՆ ՑԱՆՑԻ ՎՐԱ	ՔՄ	78.0	
14	ԲԱԶԱԼՏԵ ԵԶՐԱՔԱՐԵՐԻ ՏԵՂԱՂՈՒՄ, 150x300մմ	ՉՄ	16.6	
15	ԱՍՖԱԼՏԱԲԵՏՈՆԵ ԾԱԾԿՈՒՅԹԻ ԻՐԱԿԱՆԱՑՈՒՄ, ԱՍՖԱԼՏԱԲԵՏՈՆ h=40 ՄՄ	ՔՄ	77.5	
16	ՆՈՒՅՆԻ ՏԱԿ ԽՃԻ ՆԱԽԱՇԵՐՏ, h=50 ՄՄ	ՔՄ	77.5	3.9 խմ

ԷԼԵԿՏՐՈՒԺԱՅԻՆ ՄԱՍ				
N	ԱՆՎԱՆՈՒՄ	ՔԱՆԱԿԻ ՄԻԱԿՈՐ	ՔԱՆԱԿ	ԾԱՆՈԹ
1	ՄԻԱՅՈՋ ԱՎՏՈՄԱՏ 25Ա	Հատ	1	
2	ՀԱՂՈՐԴԱԼԱՐ ՊՂՆՁԵ ԶԻՂԵՐՈՎ ԿԿ ՏԻՊԻ, ՇՍՏ 3x2.5ք.մմ ԿՏՐՎԱԾՔԻ	ՉՄ	30.0	
3	ԼՈՒՄԱՏՈՒ ԿԱՆՈՎԻ ԱՌԱՍԱՂԻ 100 ԿՏ	Հատ	2	
4	ԱՆՋԱՏԻՉ ՄԻԱՔԵԿԵՐ Տ	Հատ	1	
5	ՊԼԱՍՏՄԱՍԵ ՊԱՏՅԱՆ ՇՍՏ ԶԱՓԵՐԻ 20 20մմ	ՉՄ	25.0	
6	ԳՈՅՈՒ ՊԼԱՍՏՄԱՍԵ ԽՈՂՈՎԱԿ	ՉՄ	5.0	

ԿՏՐՎԱԾՔ 1-1 Մ 1:20

ԱՍՖԱԼՏԱԲԵՏՈՆ 40 մմ
ԽՃԻ ՆԱԽԱՇԵՐՏ (ՏՈՓԱՆՎԱԾ) 50 մմ
ՏՈՓԱՆՎԱԾ ԲՆԱՀՈՂ




ՏՆՕՐԵՆ	Ա.ԲԱԲՈՅԱՆ	Մ.ԲԱԲՈՅԱՆ	ՄԵԲԱՍՏԻԱ 32, ՄԱԼԱԹԻԱ-ՄԵԲԱՍՏԻԱ ՎԱՐՉԱԿԱՆ ՇՐՋԱՆԻ ՎԱՐՉԱԿԱՆ ՇԵՆՔԻ ԴԱՀԻՃԻ ԱՐՏԱՔԻՆ ԱՍՏԻՃԱՆՆԵՐԻ ՎԵՐԱՆՈՐԴՈՒՄ		
ԿԱՏԱՐԵՑ	Տ.Հ.ԲԱԲՈՅԱՆ	Մ.ԲԱԲՈՅԱՆ	ՃԱՐՏԱՐԱՊԵՏԱՇԽԱՐԱՐԱԿԱՆ	ՓՈՒԼ	ԹԵՐԹ
				ԱՆ	ՃՇ-3
					ԹԵՐԹԵՐ
					5

ՆՈՐ ԱՍՏԻՃԱՆՆԵՐ ՎԵՐԱԿԱՌՈՒՑՄԱՆ ՀԱՏԱԿԱԳԻԾ, ՔԱՆԴՄԱՆ ԵՎ ՎԵՐԱԿԱՌՈՒՑՄԱՆ ԾԱՎԱԼԱԹԵՐԹԵՐ


ԴԵՏԱՆՆԵՐԻ ՄԱՍՆԱԳԻՐ

ԴԻՐՔ	ԷՄՔԻԶ
3*	500 350
4*	1400 350

ԿՏՐՎԱԾՔ 2 - 2 Մ 1:40
(ՎԵՐԱՆՈՐՈԳՈՒՄ)

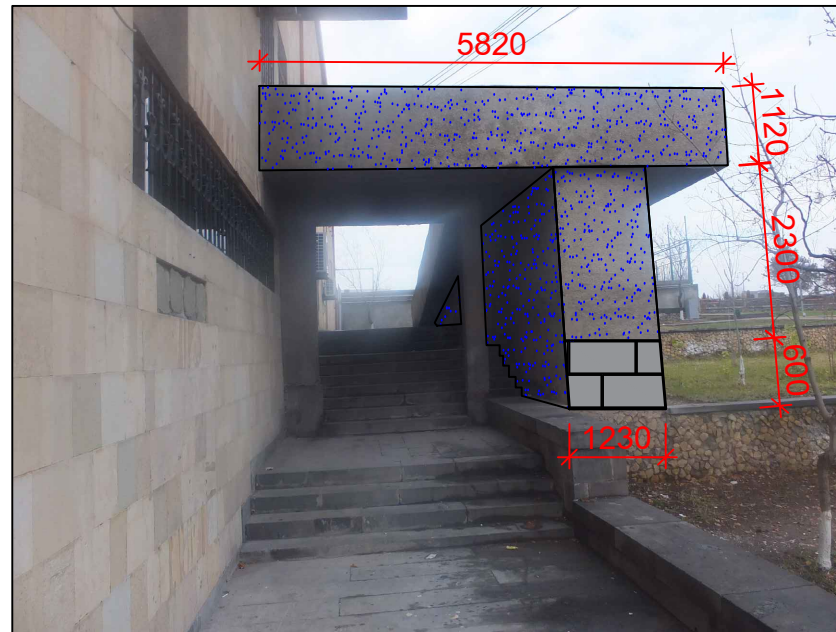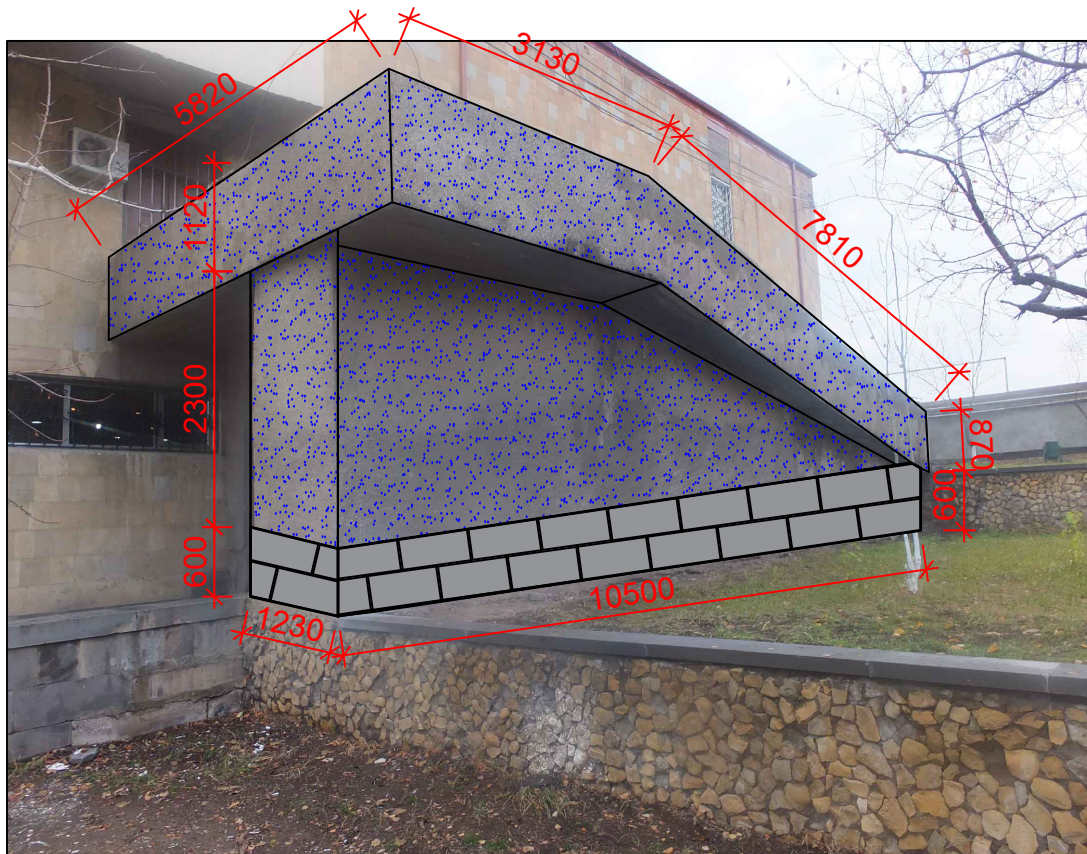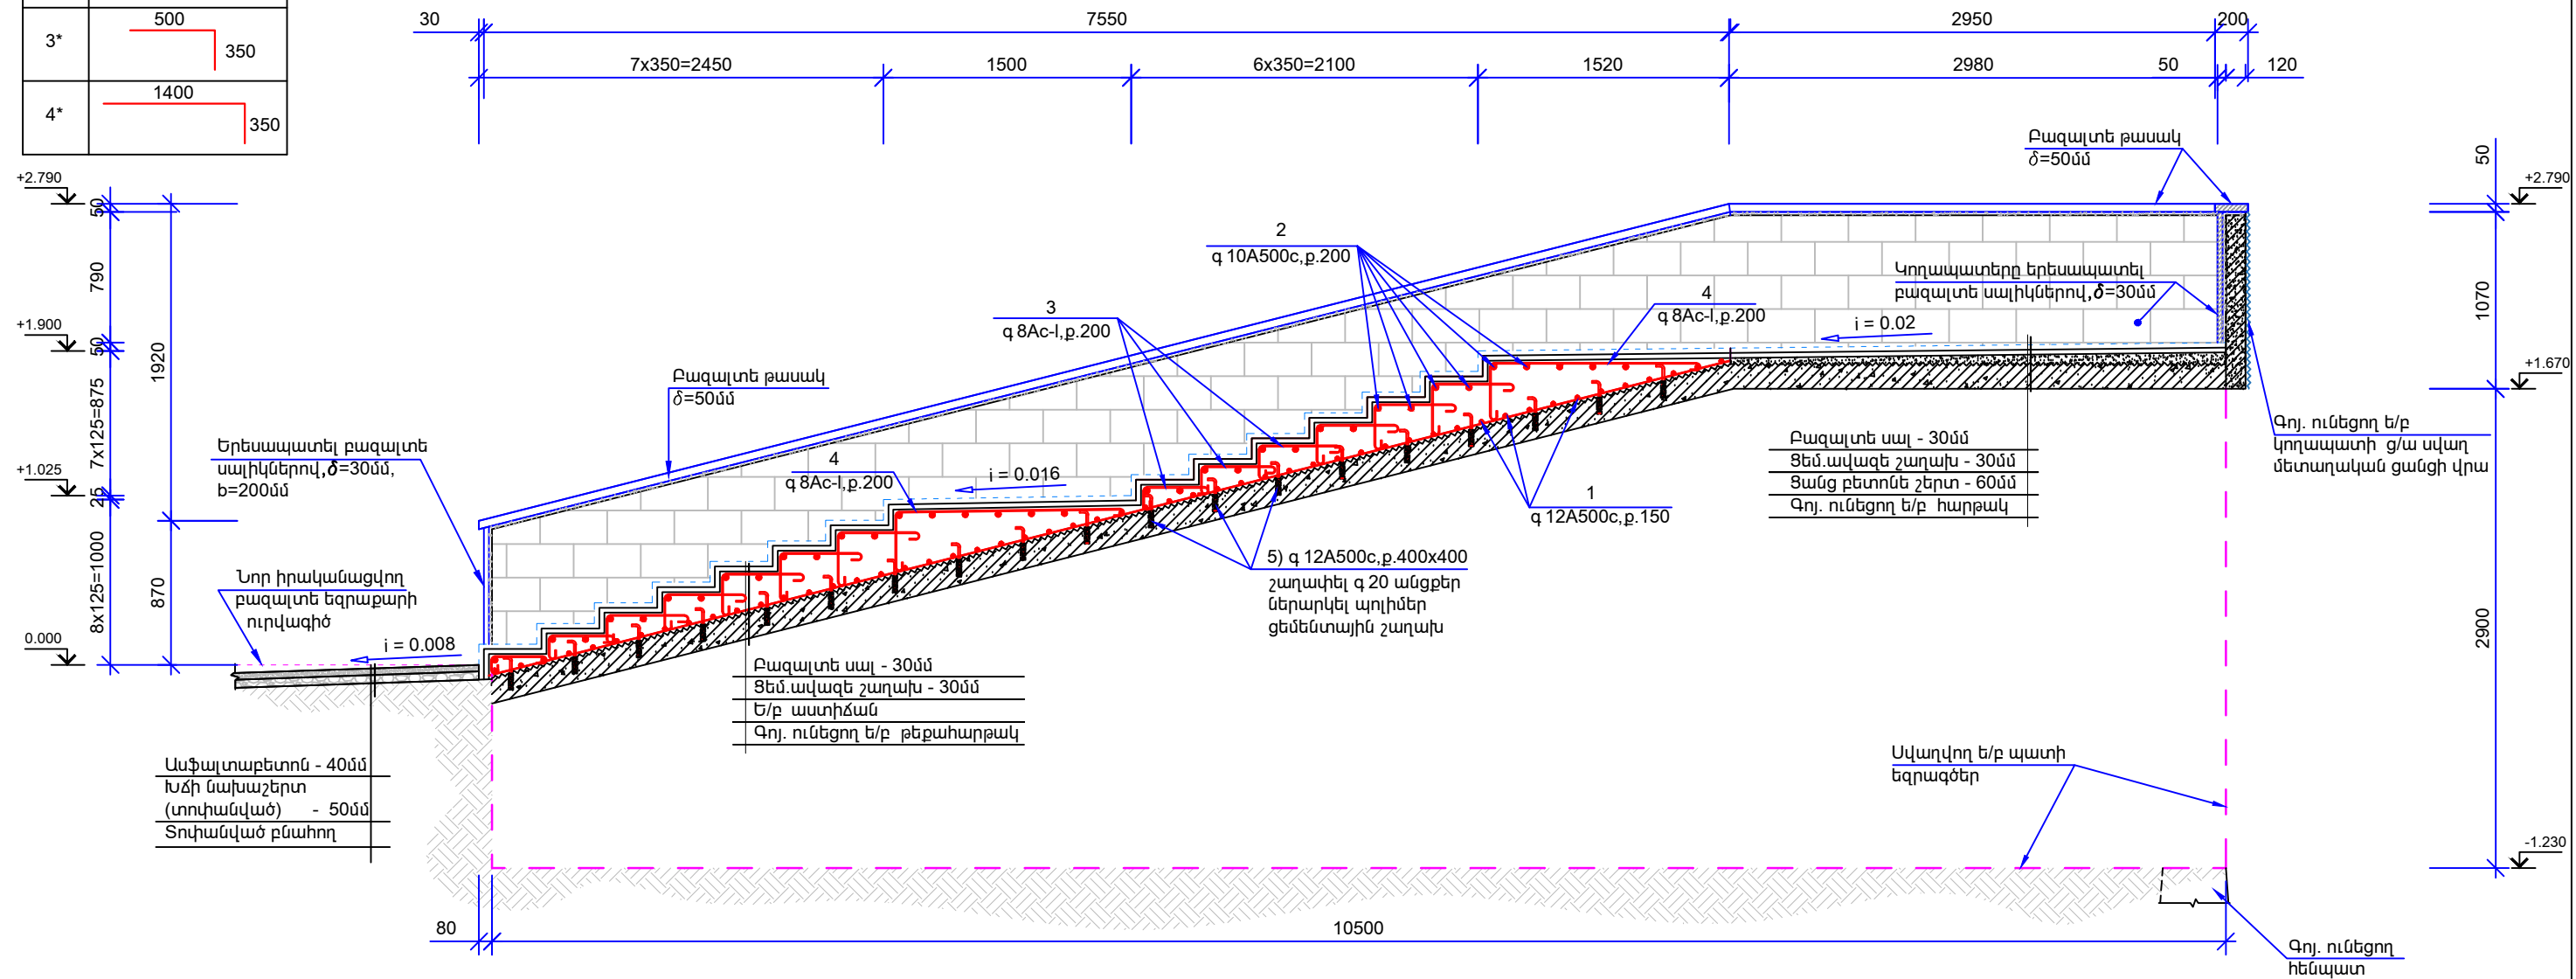


ՊԱՅՄԱՆԱԿԱՆ ՆՇԱՆՆԵՐ

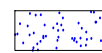


Ե/բ կողապատերի և պատերի սվաղման մակերեսներ (մետաղական ցանցի վրա)
Ե/բ պատերի զետոնախարսի բազալտե սալիկներով երեսապատման հատվածամասեր

ՏՆՕՐԵՆ	Ա.ԲԱԲԱՅԱՆ	Վ.ԲԱԲԱՅԱՆ	ՍԵՐԱՍԻԱ 32, ՄԱՍԱԹԱ-ՍԵՐԱՍԻԱ ՎԱՐՉԱԿԱՆ ՇՐՋԱՆԻ ՎԱՐՉԱԿԱՆ ՇԵՆՔԻ ԴԱՀԻՃԻ ԱՐՏԱՔԻՆ ԱՍՏԻՃԱՆՆԵՐԻ ՎԵՐԱՆՈՐՈԳՈՒՄ		
ԿԱՏԱՐԵՑ	Տ.Հ.ԲԱԲԱՅԱՆ	Վ.ԲԱԲԱՅԱՆ	ՃԱՐՏԱՐԱԴԵՏԱԾԻՆԱՐԱՐԱԿԱՆ	ՓՈՒԼ	ԹԵՐԹ
				ԱՆ	ՃՇ-4
					5
			ԿՏՐՎԱԾՔ 2-2	«ԲԱԲԱՅԱՆ - ԼԱՏ» ՍՊԸ	


ԾԱԾԿԱՐԱՆԻ ՀԱՏԱԿԱԳԻԾ Մ1:40

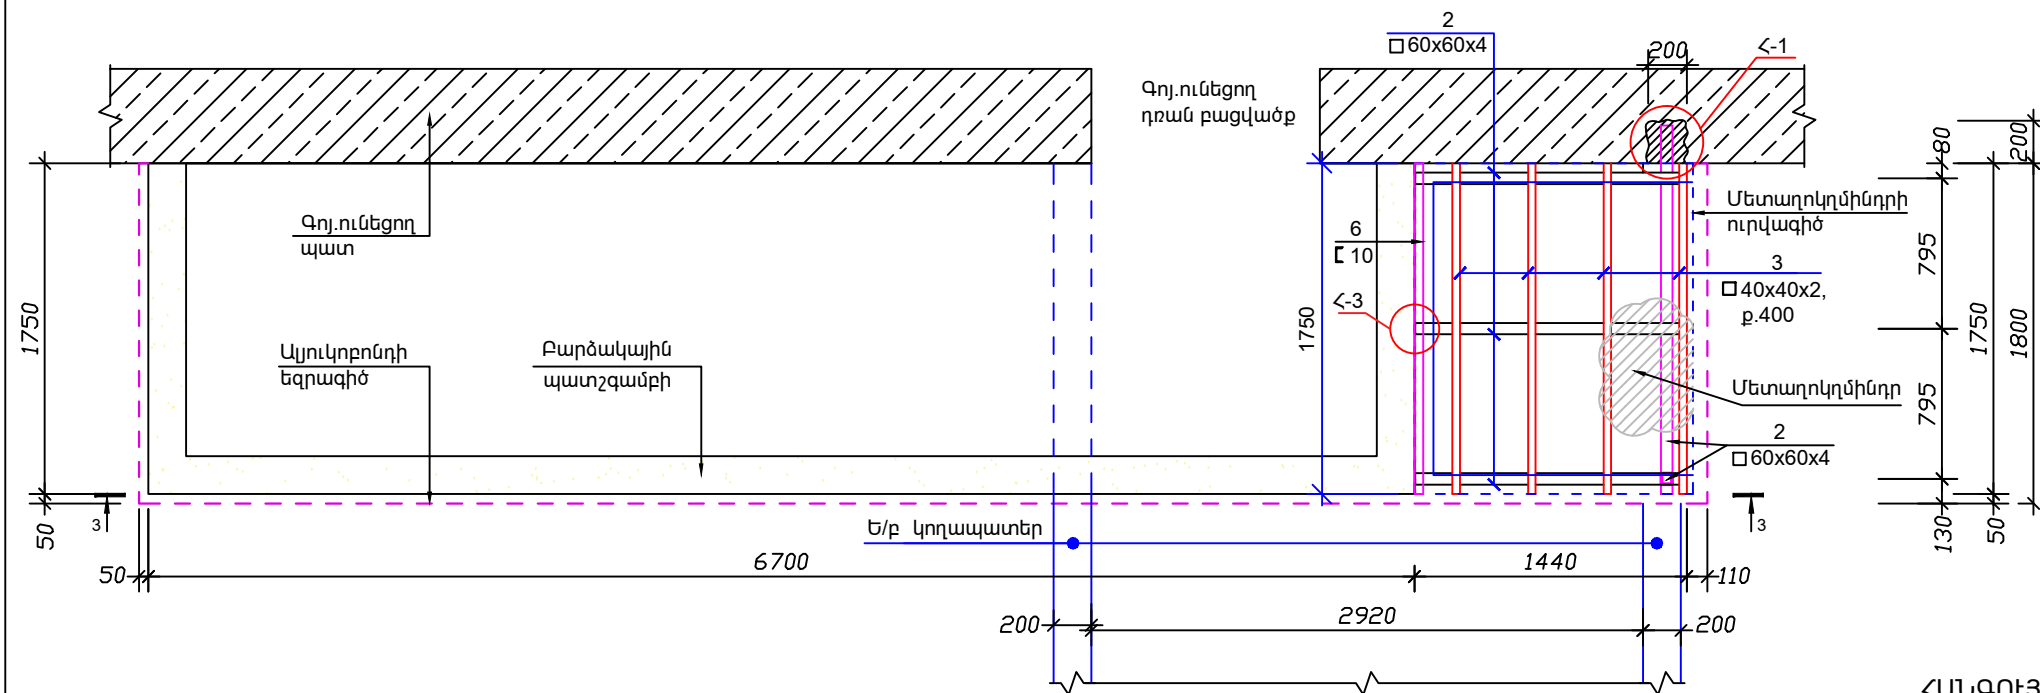


ՀԱՆԳՈՒՅՑ 1 Մ 1:10

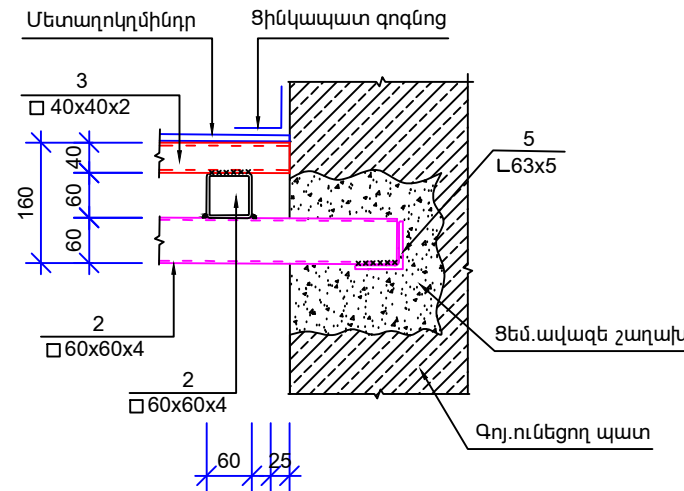


ՀԱՆԳՈՒՅՑ 2 Մ 1:10

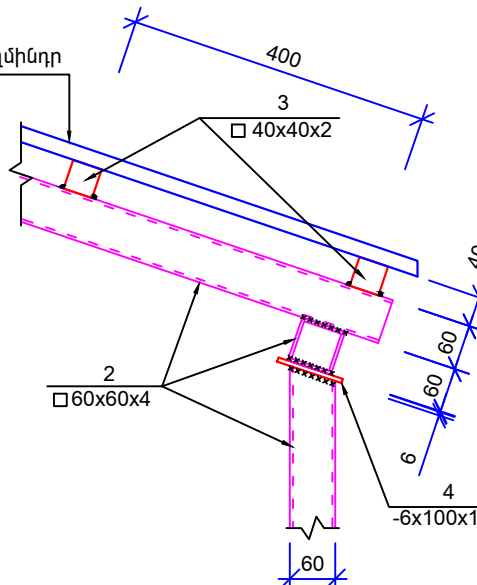


ՀԱՆԳՈՒՅՑ 3 Մ 1:10

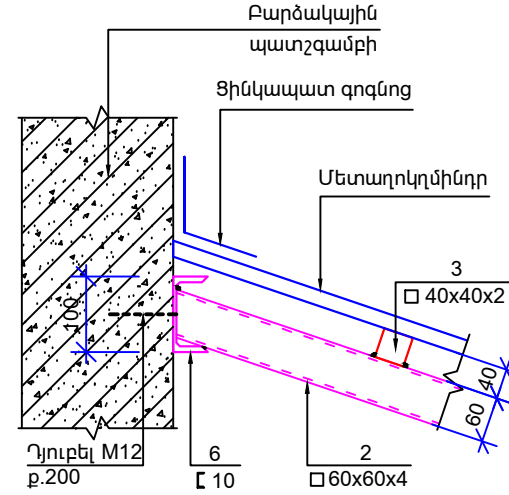

ԿՏՐՎԱԾՔ 3-3 Մ1:40

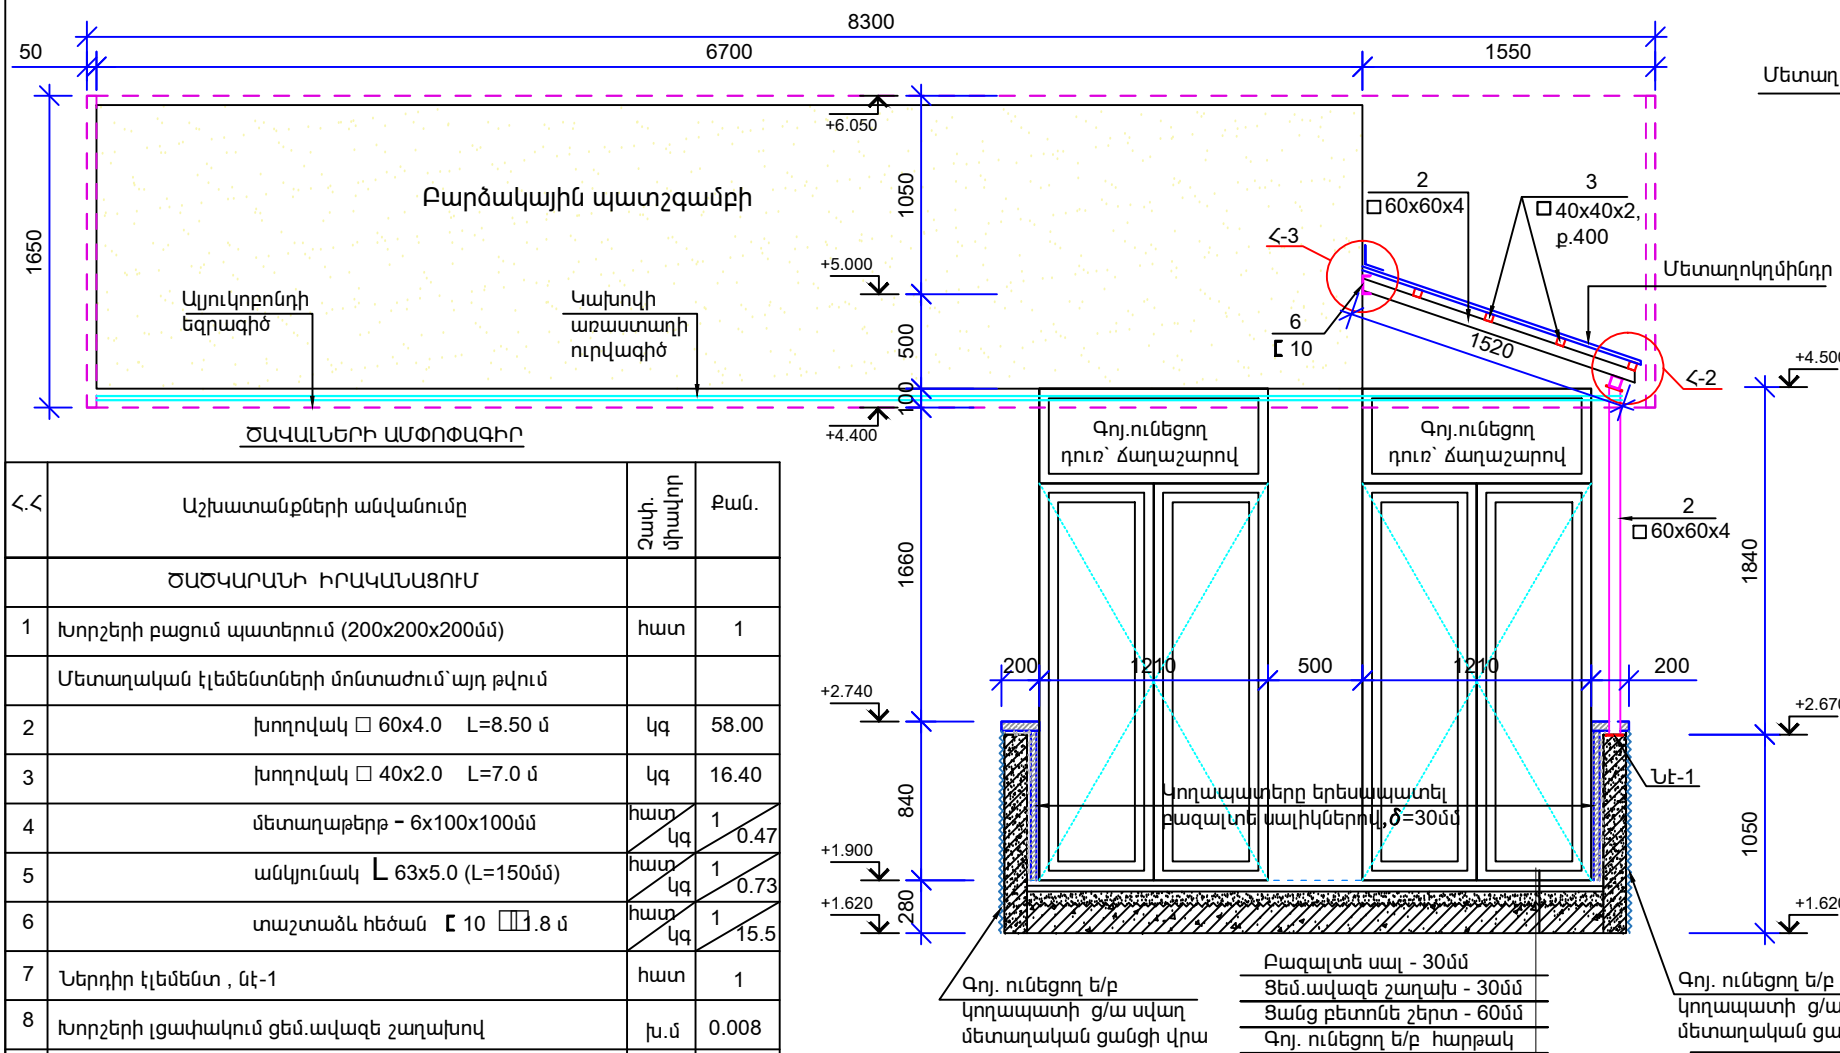

ՆԵՐՈՒՐ ԷԼԵՄԵՆՏ-1, ՆԷ-1 Մ 1:10

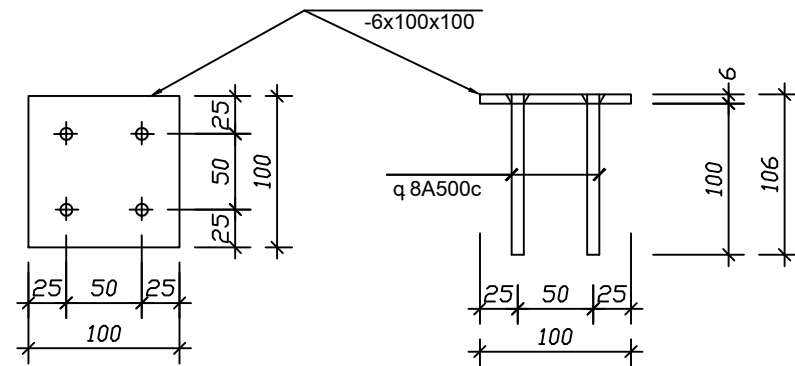

Հ.Հ	Աշխատանքների անվանումը	Չափ. միավոր	Քան.
ԾԱԾԿԱՐԱՆԻ ԻՐԱԿԱՆԱՑՈՒՄ			
1	Խորշերի բացում պատերում (200x200x200մմ)	հատ	1
Մետաղական էլեմենտների մոնտաժում՝ այդ թվում			
2	խողովակ □ 60x4.0 L=8.50 մ	կգ	58.00
3	խողովակ □ 40x2.0 L=7.0 մ	կգ	16.40
4	մետաղաթերթ - 6x100x100մմ	հատ կգ	1 0.47
5	անկյունակ L 63x5.0 (L=150մմ)	հատ կգ	1 0.73
6	տաշտածն հեծան 10 □ 1.8 մ	հատ կգ	1 15.5
7	Ներդիր էլեմենտ , նէ-1	հատ	1
8	Խորշերի լցափակում ցեմ. ավազե շաղախով	խ.մ	0.008
9	Մետաղական էլեմենտների ներկում	կգ	91.10
10	Մետաղոկղմինդր	ք.մ	3.0
11	Ցինկապատ զոգնոց՝ b=200մմ	զ.մ	5.0
12	Պլաստմասե կախովի առաստաղի մոնտաժում	ք.մ	15.0
13	Ալյուկոբոնդ	ք.մ	20.0

ԾԱՆՈԹՈՒԹՅՈՒՆ

1. Եռակցումը իրականացնել 42A էլեկտրոդով հեռ=4 մմ
2. Բոլոր մետաղական տարրերը ներկել 2 անգամ

14	Դռների մետաղական ձաղաշարերի հղկում և ներկում	ք.մ	6.50
15	Դյուբել M12	հատ	9

ՏՆՕՐԵՆ	Ա.ԲԱԲԱՅԱՆ	ՄԵՐԱՄՏԻՄ 32, ՄԱՆԹԻԱ-ՄԵՐԱՄՏԻՄ ՎԱՐՉԱԿԱՆ ՇՐՋԱՆԻ ՎԱՐՉԱԿԱՆ ՇԵՆՔԻ ԴԱՀԻԺԻ ԱՐՏԱՔԻՆ ԱՄՏԻՃԱՆՆԵՐԻ ՎԵՐԱՆՈՐՈՂՈՒՄ
ԿԱՏԱՐԵՑ	Տ.Հ.ԲԱԲԱՅԱՆ	ՃԱՐՏԱՐԱՊԵՏԱԾԻՆԱՐԱՐԱԿԱՆ
		ՓՈՒԼ ԱՆ
		ԹԵՐԹ ՃՇ-5
		ԹԵՂԵՐ 5
		ԾԱԾԿԱՐԱՆԻ ՀԱՏԱԿԱԳԻԾ ԿՏՐՎԱԾՔ 3-3, ՀԱՆԳՈՒՅՑՆԵՐ-1,2,3 ԾԱՎԱՆՆԵՐԻ ԱՄՓՈՓԱԳԻՐ
		«ԲԱԲԱՅԱՆ - ԼԱՏ» ՍՊԸ