

## ԳԾԱԳՐԵՐԻ ԱՆՎԱՆԱՑԱՆԿ

Հ/Հ	Ա Ն Վ Ա Ն ՈՒ Մ Ը	ՄԱԿՆԻՇԸ
1	ԳԾԱԳՐԵՐԻ ԱՆՎԱՆԱՑԱՆԿ, ԲԱՑԱՏՐԱԳԻՐ	ՃՇ-1
2	ԱՍՏԻՃԱՆԻ ՀԱՏԱԿԱԳԻԾ (ՉԱԹԱԳՐՈՒԹՅՈՒՆ)	ՃՇ-2
3	ԿՏՐՎԱԾՔ 1-1 (ՉԱԹԱԳՐՈՒԹՅՈՒՆ), ՔԱՆԴԱՆԱՆ ԱՇԽԱՏԱՆՔՆԵՐ	ՃՇ-3
4	ԱՍՏԻՃԱՆԻ ՀԱՏԱԿԱԳԻԾ (ՎԵՐԱԿԱՌՈՒՑՈՒՄ)	ՃՇ-4
5	ԿՏՐՎԱԾՔ 2-2 (ՎԵՐԱԿԱՌՈՒՑՈՒՄ)	ՃՇ-5
6	ԿՏՐՎԱԾՔ 3-3, ՆԵՐԴԻՐ ԷԼԵՄԵՆՏ ՆԷ-1, ՀԱՆԳՈՒՅՑ-1	ՃՇ-6
7	ԲԱՐԵԿԱՐԳՄԱՆ ԱՇԽԱՏԱՆՔՆԵՐ	ՃՇ-7

### Բ Ա Ց Ա Տ Ր Ա Գ Ի Ր

«ԵՐԵՎԱՆԻ ՔԱՂԱՔԻ ՄԱՍԻՍԻԱ-ՍԵՐԱՍՏԻԱ ԿԱՐԶԱԿԱՆ ՇՐՋԱՆ, ՕՀԱՆՈՎԻ ՓՈՂ. Հ 34 ՇԵՆՔԻՑ ԴԵՊԻ ԱՆԴՐԱՆԻԿԻ ՓՈՂ. Հ 23 ՇԵՆՔ ՏԱՆՈՂ ԱՆՑՈՒՂՈՒ ԱՍՏԻՃԱՆՆԵՐԻ ՎԵՐԱԿԱՌՈՒՑՄԱՆ ՆԱԽԱԳԻԾ» ԿԱՏԱՐՎԱԾ Է՝ «19» ՕԳՈՍՏՈՍԻ 2014 Թ-ԻՆ ԿՆՔԱԾ, ԵՐԵՎԱՆԻ ՔԱՂԱՔԱՊԵՏԱՐԱՆԻ ԿԱՊԱԼԱՑԻՆ ԱՇԽԱՏԱՆՔՆԵՐԻ ԿԱՏԱՐՄԱՆ ԳՆԱՄԱՆ ՊԱՅՄԱՆԱԳԻՐ № «ԵՔ-ՊԸԱՇՁԲ-14/49-2»-Ի, ՀԱՎԵԼՎԱԾ 1-Ի, 14-ՐԴ ՉԱԹԱԳՐԱԺՆՈՎ ՏՐՎԱԾ ՃԱՐՏԱՐԱՊԵՏԱՀԱՏԱԿԱԳԾԱՅԻՆ ԱՌԱՋԱՐԱՐԱՆՔԻ ԵՎ ՏԵՂՈՒՄ ԿԱՏԱՐՎԱԾ ՉԱԹԱԳՐԱԿԱՆ ԳԾԱԳՐԵՐԻ ՀԻՄԱՆ ԿՐԱ:

ԳՈՅՈՒԹՅՈՒՆ ՈՒՆԵՑՈՂ ԱՍՏԻՃԱՆՆԵՐԸ ԲԵՏՈՆՅԱՆ ԵՆ՝ ԵՐԵՍԱՊԱՏԿԱԾ ԲԱՋԱԼՏԵ ՍԱԼԵՐՈՎ: ԱՍՏԻՃԱՆՆԵՐԻ ՄԻ ԿՈՂՄՈՒՄ ԱՌԿԱ Է ՄԵՏԱՂԱԿԱՆ ԲԱՋՐԻՔ: ԱՍՏԻՃԱՆՆԵՐԸ ԳՏՆՎՈՒՄ ԵՆ ԱՆԲԱՐԵԿԱՐԳ ՎԻՃԱԿՈՒՄ:

ՍՈՒՅՆ ՆԱԽԱԳԾՈՎ ՆԱԽԱՏԵՍՎՈՒՄ Է.

ՔԱՆԴԱՆԱՆ ԱՇԽԱՏԱՆՔՆԵՐ . ԱՊԱՄՈՆՏԱԺԵԼ ՄԵՏԱՂԱԿԱՆ ԲԱՋՐԻՔԸ, ՔԱՆԴԵԼ ԲԵՏՈՆԵ ԱՍՏԻՃԱՆՆԵՐԸ, ՔԱՆԴԵԼ ԳՐՈՒՄՏԱՅԻՆ ԱՆՑՈՒՂԻՆ ԵՎ ՀԱՄԱՀԱՐԹԵՑՆԵԼ:

ԲԱՐԵԿԱՐԳՄԱՆ ԱՇԽԱՏԱՆՔՆԵՐ . ԻՐԱԿԱՆԱՑՆԵԼ ՆՈՐ Ե/ԲԵՏՈՆԵ ԱՍՏԻՃԱՆՆԵՐ, ԿԱՌՈՒՑԵԼ ԲԵՏՈՆԵ ՀԵՆԱՊԱՏ, ԱՍՏԻՃԱՆՆԵՐԸ ԵՎ ՀԵՆԱՊԱՏԸ ԵՐԵՍԱՊԱՏԵԼ ԲԱՋԱԼՏԵ ՍԱԼԵՐՈՎ, ԿԱՏԱՐԵԼ ՆՈՐ ԱՍՅԱԼՏԲԵՏՈՆԵ ԾԱԾԿՈՒԹՅՈՒ ԻՐԱԿԱՆԱՑՈՒՄ (ԱՆՑՈՒՂՈՒՄ և ԱՍՏԻՃԱՆՆԵՐԻ ԴԻՄԱՑԻ ՏԵՂԱՄԱՍՈՒՄ), ԱՍՏԻՃԱՆԻ ՄԻ ԿՈՂՄՈՒՄ ՏԵՂԱՐԵԼ ՄԵՏԱՂԱԿԱՆ ԲԱՋՐԻՔՆԵՐ, Ց/ԱԿԱՋԵ ՇԱՂԱԽՈՎ ՍՎԱՐԵԼ ԱՍՏԻՃԱՆՆԵՐԻՆ ԿԻՑ ԳՈՅ. ՈՒՆԵՑՈՂ ՀԵՆԱՊԱՏԸ ԵՎ ՔԱՐԵ ԱՎՏՈՏՆԱԿԻ ՊԱՏԸ, ՆԵՐԱԿԵԼ ՄԵՏԱՂԱԿԱՆ ԲԱՋՐԻՔՆԵՐԸ ԵՐԱՌԻ ԱՆԳԱՄ:

ՍՈՒՅՆ ԱՇԽԱՏԱՆՔՆԵՐԻ ԿԱՏԱՐՄԱՆ ՀԱՄԱՐ ՄԱՍՆԱԿԻՑԸ (ԿԱՊԱԼԱՌՈՒՆ), ՊԵՏՔ Է ՈՒՆԵՆԱ ՀԵՏԵՎՅԱԼ ԼԻՑԵՆԶԻԱՆԵՐԸ.

- ՔԱՂԱՔԱՇԻՆՈՒԹՅԱՆ ԲՆԱԳԱԿԱՌՈՒՄ ՇԻՆԱՐԱՐՈՒԹՅԱՆ ԻՐԱԿԱՆԱՑՈՒՄ՝ ՆԵՐԱՌՅԱԼ ՆԵՐԴԻՐՆԵՐԸ ՀԵՏԵՎՅԱԼ ՈՒՈՐՏՆԵՐԻ - ԲՆԱԿԵԼԻ, ՀԱՄԱՐԱԿԱԿԱՆ ԵՎ ԱՐՏԱՐԱՐԱԿԱՆ ,

ՇԻՆԱՐԱՐՈՒԹՅԱՆ ԸՆԹԱՑՔՈՒՄ ՕԳՏԱԳՈՐԾՎՈՂ ԲՈՒՈՐ ՆՅՈՒԹԵՐԸ ԵՎ ՍԱՐՔԵՐԸ ՊԵՏՔ Է ՀԱՄԱՊԱՏԱՍԽԱՆՆԵՆ ՀՀ-ՈՒՄ ԳՈՐԾՈՂ ՆՈՐՄԵՐԻՆ ՈՒ ՍՏԱՆԴԱՐՏՆԵՐԻՆ ԵՎ ԱՊԱՀՈՎԵՆ ԱՇԽԱՏԱՆՔԱՅԻՆ ԲԱՐՁՐ ՈՐԱԿ:

ԱՅՐ ՆՊԱՏԱԿԱՌՎ ԿԱՊԱԼԻ ՕԲՅԵԿՏԻ, ԴՐԱ ԱՌԱՆՁԻՆ ՄԱՍԵՐԻ (ԵԶՐԱՔԱՐԵՐ, Ե/Ք ՍԱԼԵՐ, ՑԱՆԿԱՊԱՏԵՐ ԵՎ ԱՅԼՆ) ԵՎ ՕԳՏԱԳՈՐԾՎՈՂ ՇԻՆԱՐԱՐԱԿԱՆ ՆՅՈՒԹԵՐԸ (ՊՈՂՊԱՏ, ԲԵՏՈՆ, ԽԻՃ, ԲԱՋԱԼՏ ԵՎ ԱՅԼՆ ) ՊԵՏՔ Է ՀԱՄԱՊԱՏԱՍԽԱՆՆԵՆ ԵՐԱՇԽԻՔԱՅԻՆ ԺԱՄԿԵՏՆԵՐԻՆ ՆԵՐԱՅԱՑՈՒՄ ՆԿԱՋԱԳՈՒՅՆ ՊԱՀԱՆՁՆԵՐԻՆ: ԿԱՊԱԼԱՌՈՒՆ, ՇԻՆ.ԱՇԽԱՏԱՆՔՆԵՐԻ ԸՆԹԱՑՔՈՒՄ ՕԳՏԱԳՈՐԾՎՈՂ ԲՈՒՈՐ ՆՅՈՒԹԵՐԻ ԵՎ ՇԻՆՎԱԾՔՆԵՐԻ ՀԱՄԱՐ, ՊԱՏՎԻՐԱՏՈՒՄ ՊԵՏՔ Է ՆԵՐԱՅԱՑՈՒՄ ԴՐԱՆՑ ՀԱՎԱՍՏԱԳՐԵՐԸ, ՈՐՈՒՔ ՊԵՏՔ Է ՊԱՐՈՒՆԱԿԵՆ ԲՈՒՈՐ ԱՆՀՐԱԺԵՇՏ ՏՎՅԱԼՆԵՐԸ ՆՐԱՆՑ ԾԱԳՄԱՆ ՈՒ ՈՐԱԿԻ ՄԱՍԻՆ ԵՎ ՀԱՄԱՊԱՏԱՍԽԱՆՆԵՆ ԸՆԴՈՒՆՎԱԾ ՍՏԱՆԴԱՐՏՆԵՐԻ ՊԱՀԱՆՁՆԵՐԻՆ: ՆԵՐԱՅԱՑՈՒՄ ՆՅՈՒԹԵՐԻ ԵՎ ՇԻՆՎԱԾՔՆԵՐԻ ՈՐԱԿԸ, ԳՈՒՅՆԸ, ԱՐՏԱՔԻՆ ՏԵՍՔԸ ՊԵՏՔ Է ՀԱՄԱՅՈՒՆՆԵՐԻ ՊԱՏՎԻՐԱՏՈՒՄ ԵՎ ՆԱԽԱԳԾՈՂԻ ՀԵՏ: ԱՅՐ ԺԱՄԱՆԱԿԱԸՆԹԱՑՔՈՒՄ, ԵԹԵ ԿԱՌՈՒՑԱՊԱՏԿԱԾ ՏԱՐԱԾՔՈՒՄ Ի ՀԱՅՏ ԵՆ ԳԱԼԻՍ ԹԵՐՈՒԹՅՈՒՆՆԵՐ, ԿԱՊԱԼԱՌՈՒՆ ԻՐ ՈՒԺԵՐՈՎ ՊԵՏՔ Է ՎԵՐԱԿԱՆԳՆԻ ԱՅԼ:

ՇԻՆԱՐԱՐԱԿԱՆ ԱՇԽԱՏԱՆՔՆԵՐԻ ԿԱՏԱՐՄԱՆ ԺԱՄԱՆԱԿ ԱՇԽԱՏԱՆՔՆԵՐԻՆ ԲԱՐՁՐ ՈՐԱԿ ԱՊԱՀՈՎԵԼՈՒ ԵՎ ԱՇԽԱՏԱՆՔՆԵՐԸ ՆԱԽԱՏԵՍՎԱԾ ԺԱՄԿԵՏՈՒՄ ԿԱՏԱՐԵԼՈՒ ՀԱՄԱՐ, ԿԱՊԱԼԱՌՈՒՆ ՊԵՏՔ Է ՈՒՆԵՆԱ.

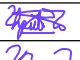
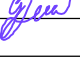

ա) ՄԱՍՆԱԳԻՏԱԿԱՆ ՓՈՐՁԱՌՈՒԹՅՈՒՆ, ՈՐԸ ԿԱՊԱՀՈՎԻ ԱՇԽԱՏԱՆՔՆԵՐԻ ԲԱՐՁՐ ՈՐԱԿ, ՄԱՍՆԱԿՈՐԱՊԵՍ.

Վ ԿԱՐԳԻ ԶՈՂՈՂ, Վ ԿԱՐԳԻ ՔԱՐԱԳՈՐԾ, Վ ԿԱՐԳԻ ԲԵՏՈՆԱԳՈՐԾ ԵՎ ԲԱՆԿՈՐՆԵՐ, ԸՆԴԱՄԵՆԸ 8 ՀՈՂԻ:

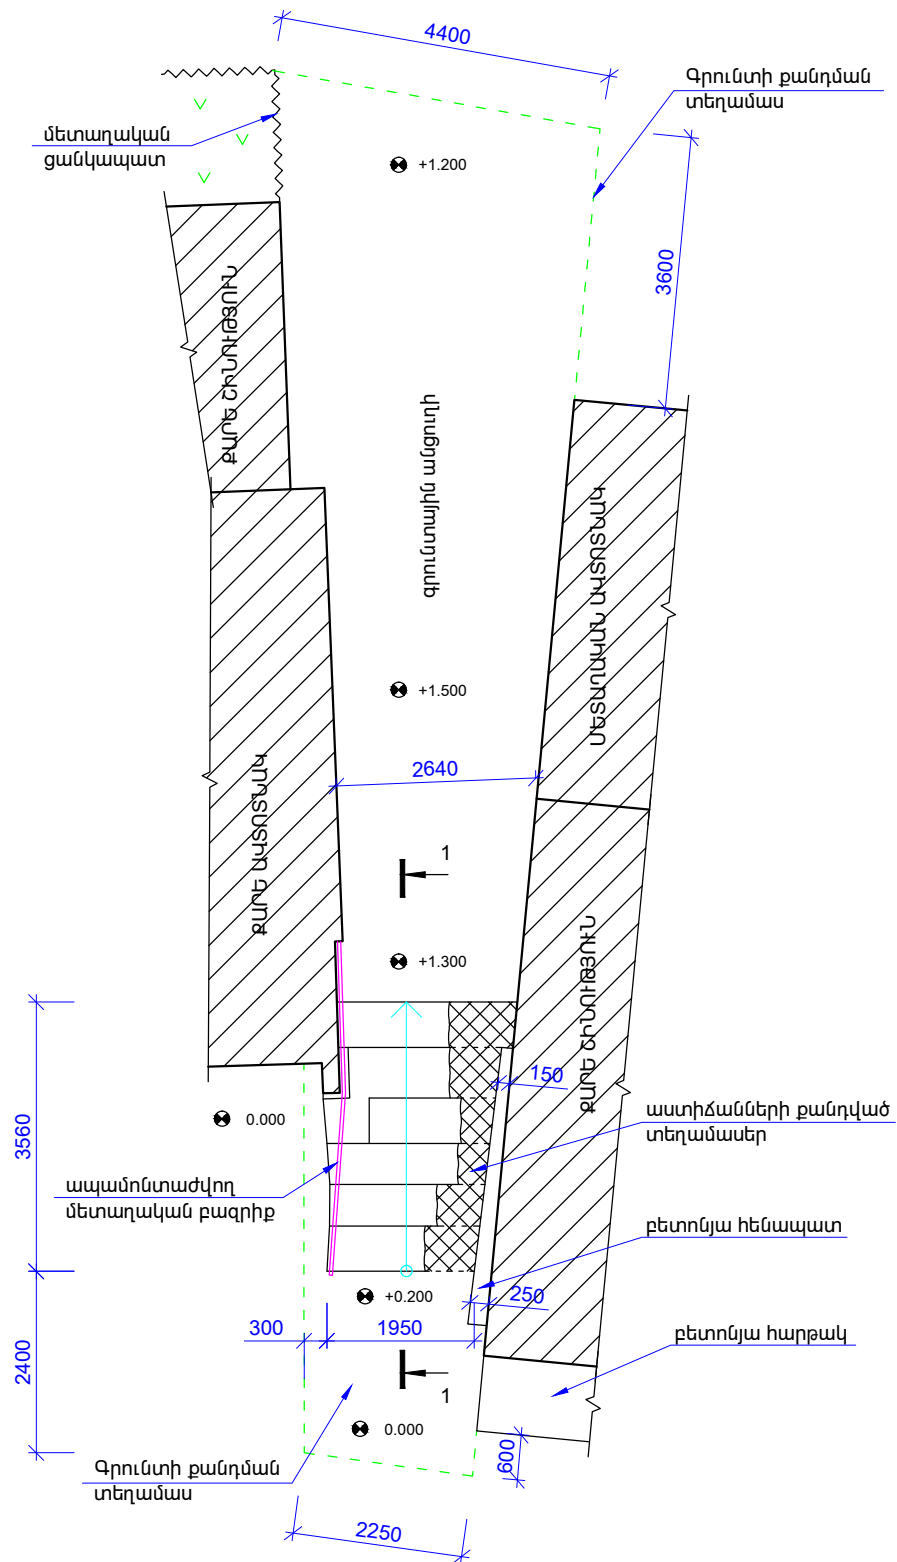
բ) ՏԵԽՆԻԿԱՅԻ ՄԻՋՈՑՆԵՐ, ՆԿԱՋԱԳՈՒՅՆԸ՝ 1 ԻՆՔՆԱԹԱՓ ԲԵՐՆԱՍԱՐ ԱՎՏՈՄԵՔԵՆԱ, 1 ԶՈՂՈՂ ԱԳՐԵԳԱՏ,


1 ՀԱՐՎԱԾՈՂ ՍՈՒՐՃ, 1 ԷՔՍԿԱԿԱՏՈՐ, ԻՆՉՊԵՍ ՆԱԵՎ ԷԼԵԿՏՐԱԿԱՆ ԾԱԿՈՂ, ՀԱՏՈՂ, ԿՏՐՈՂ ՍԱՐՔԱԿՈՐՈՒՄՆԵՐ:

գ) ՖԻՆԱՆՍԱԿԱՆ ՄԻՋՈՑՆԵՐ, ՈՐԸ ԿԱՊԱՀՈՎԻ ՍԿԱՔՆԱԿԱՆ ՇՐՋԱՆՈՒՄ ԿԱՏԱՐԵԼ ՆԱԽԱԿԱԾՎՈՎ ՆԱԽԱ ՏԵՍՎԱԾ ԱՇԽԱՏԱՆՔՆԵՐԻ 20 %-Ը:

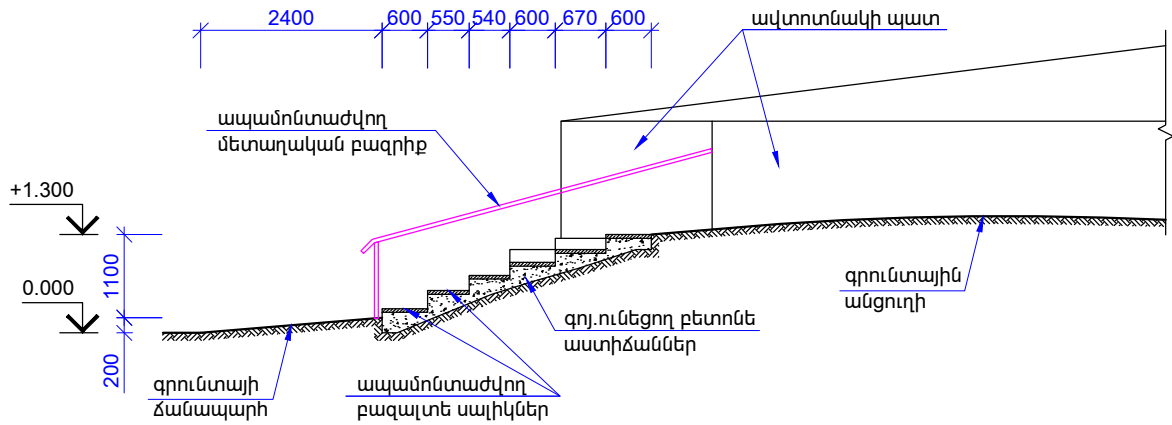
ՏՆՕՐԵՆ	Ա.ԲԱՐԱՅԱՆ		ՄԱՍԻՍԻԱ-ՍԵՐԱՍՏԻԱ ԿԱՐԶԱԿԱՆ ՇՐՋԱՆ, ՕՀԱՆՈՎԻ ՓՈՂ. Հ 34 ՇԵՆՔԻՑ ԴԵՊԻ ԱՆԴՐԱՆԻԿԻ ՓՈՂ. Հ 23 ՇԵՆՔ ՏԱՆՈՂ ԱՆՑՈՒՂՈՒ ԱՍՏԻՃԱՆՆԵՐԻ ՎԵՐԱԿԱՌՈՒՑՄԱՆ ՆԱԽԱԳԻԾ			
ԿԱՏԱՐԵՑ	Կ.ԴԱԶԱՐՅԱՆ		ՃԱՐՏԱՐԱՊԵՏԱՇԻՆԱՐԱՐԱԿԱՆ ՄԱՍ	ՓՈՒԼ	ԹԵՐԹ	ԹԵՐԹԵՐ
				ԱՆ	ՃՇ-1	7
			ԳԾԱԳՐԵՐԻ ԱՆՎԱՆԱՑԱՆԿ, ԲԱՑԱՏՐԱԳԻՐ			«ԲԱՐԱՅԱՆ-ԱՍ ՆԱԽԱԳԻԾ» ՍՊԸ

ԱՍՏԻՃԱՆԻ ՀԱՏԱԿԱԳԻԾ Մ1:100  
(ՉԱՓԱԳՐՈՒԹՅՈՒՆ)




ՏՆՕՐԵՆ	Ա.ԲԱԲԱՅԱՆ	<i>[Signature]</i>	ՄԱՆԱԹԻԱ-ՄԵԲԱՍՏԻԱ ՎԱՐՉԱԿԱՆ ՇՐՋԱՆ, ՕՀԱՆՈՎԻ ՓՈՂ. Հ 34 ՇԵՆՔԻՑ ԴԵՊԻ ԱՆԴՐԱՆԻԿԻ ՓՈՂ. Հ 23 ՇԵՆՔ ՏԱՆՈՂ ԱՆՑՈՒՂՈՒ ԱՍՏԻՃԱՆՆԵՐԻ ՎԵՐԱԿԱՂՈՒՑՄԱՆ ՆԱԽԱԳԻԾ			
ԿԱՏԱՐԵՑ	Կ.ԴԱԶԱՐՅԱՆ	<i>[Signature]</i>				
			ՀԱՐՏԱՐԱՊԵՏԱՇԽՆԱՐԱՐԱԿԱՆ ՄԱՍ	ՓՈՒԼ	ԹԵՐԹ	ԹԵՐԹԵՐ
				ԱՆ	ՃՇ-2	7
			ԱՍՏԻՃԱՆԻ ՀԱՏԱԿԱԳԻԾ (ՉԱՓԱԳՐՈՒԹՅՈՒՆ)	 «ԲԱԲԱՅԱՆ-ԱՏ ՆԱԽԱԳԻԾ» ՍՊԸ		

ԿՏՐՎԱԾՔ 1-1 Մ1:100  
(ՉԱՓԱԳՐՈՒԹՅՈՒՆ)





ՔԱՆԴՄԱՆ ԱՇԽԱՏԱՆՔՆԵՐ

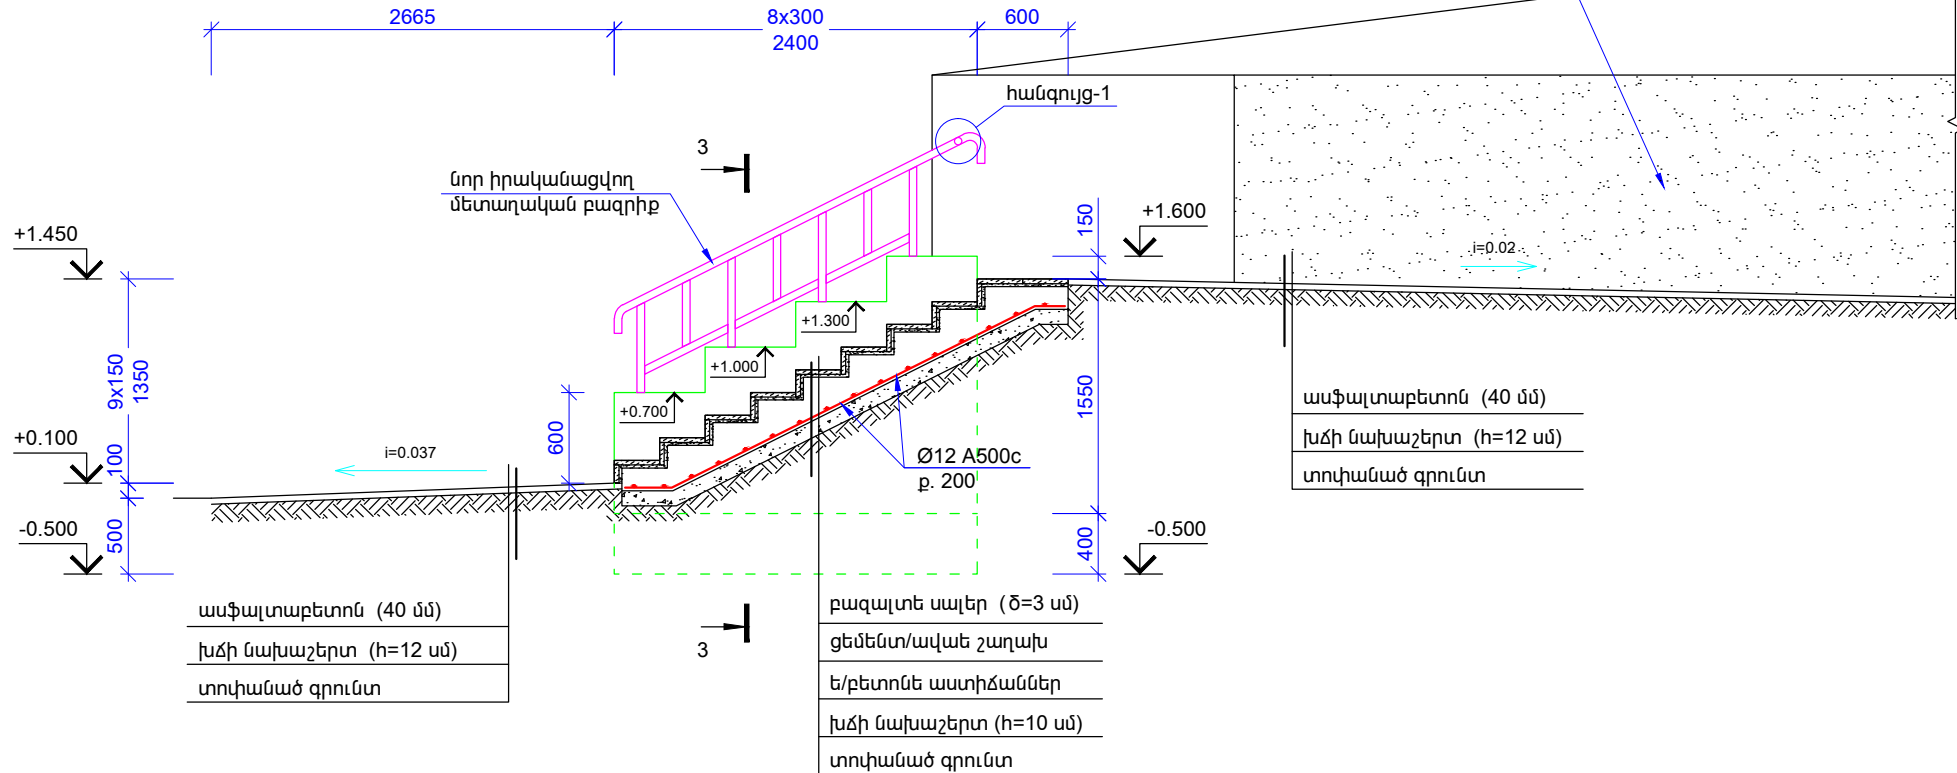
Հ/Հ	Աշխատանքի անվանումը	Չափի միավ.	Քանակը
1	2	3	4
1	Գոյություն ունեցող մետաղական բազրիքի ապամոնտաժում (h=1.0 մ)	գծ/մ	7.0
2	Աստիճանների բազալտե սալերի ապամոնտաժում	մ <sup>2</sup>	5.5
3	Բետոնե աստիճանների քանդում	մ <sup>3</sup>	1.63
4	Գրունտի քանդում աստիճանների և հենապատի համար	մ <sup>3</sup>	1.22
5	Գրունտի քանդում և համահարթեցում անցուղում	մ <sup>3</sup>	8.20
6	Գրունտի հետլիցք տոփանումով	մ <sup>3</sup>	0.4
7	Շին.աղբի տեղափոխում	տ	20.0




ՏՆՕՐԵՆ	Ա.ԲԱԲԱՅԱՆ		ՄԱՆԱԹԻԱ-ՍԵՔԱՍՏԻԱ ՎԱՐՉԱԿԱՆ ՇՐՋԱՆ, ՕՀԱՆՈՎԻ ՓՈՂ. Հ 34 ՇԵՆՔԻՑ ԴԵՊՈ ԱՆԴՐԱՆԻԿԻ ՓՈՂ. Հ 23 ՇԵՆՔ ՏԱՆՈՂ ԱՆՑՈՒՂՈՒ ԱՍՏԻՃԱՆՆԵՐԻ ՎԵՐԱԿԱՐՈՒՑՄԱՆ ՆԱԽԱԳԻԾ			
ԿԱՏԱՐԵՑ	Կ.ԴԱԶԱՐՅԱՆ					
			ՃԱՐՏԱՐԱՊԵՏԱՇԽՆԱՐԱՐԱԿԱՆ ՄԱՍ	ՓՈՒԼ	ԹԵՐԹ	ԹԵՐԹԵՐ
				ԱՆ	ՃՇ-3	7
			ԿՏՐՎԱԾՔ 1-1 (ՉԱՓԱԳՐՈՒԹՅՈՒՆ), ՔԱՆԴՄԱՆ ԱՇԽԱՏԱՆՔՆԵՐ	 «ԲԱԲԱՅԱՆ-ԼԱՏ ՆԱԽԱԳԻԾ» ՍՊԸ		

[illegible]

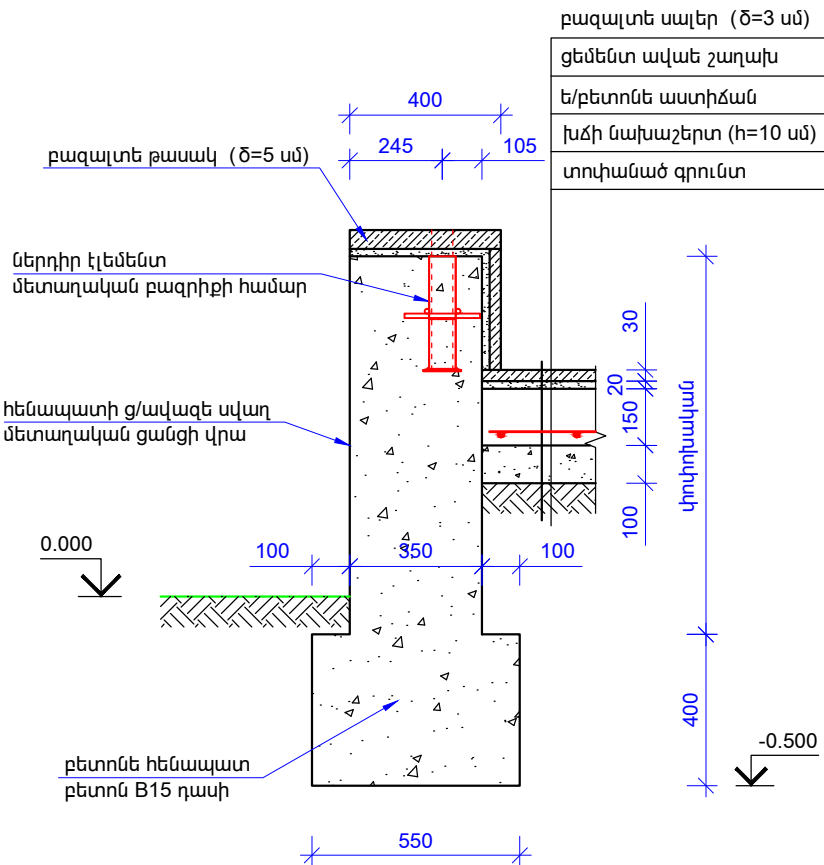
ՏՆՕՐԵՆ	Ա.ԲԱԲԱՅԱՆ		ՄԱՆԹԻԱ-ՍԵՐԱՍՏԻԱ ՎԱՐՉԱԿԱՆ ՇՐՋԱՆ, ՕՀԱՆՈՎԻ ՓՈՂ. Հ 34 ՇԵՆՔԻՑ ԴԵՊԻ ԱՆԴՐԱՆԻԿԻ ՓՈՂ. Հ 23 ՇԵՆՔ ՏԱՆՈՂ ԱՆՑՈՒՂՈՒ ԱՍՏԻՃԱՆՆԵՐԻ ՎԵՐԱԿԱՌՈՒՑՄԱՆ ՆԱԽԱԳԻԾ			
ԿԱՏԱՐԵՑ	Կ.ՂԱԶԱՐՅԱՆ					
			ՃԱՐՏԱՐԱՊԵՏԱԾԻՆԱՐԱՐԱԿԱՆ ՄԱՍ	ՓՈՒԼ	ԹԵՐԹ	ԹԵՐԹԵՐ
				ԱՆ	ՃՇ-4	7
			ԱՍՏԻՃԱՆԻ ՀԱՏԱԿԱԳԻԾ (ՎԵՐԱԿԱՌՈՒՑՈՒՄ)			«ԲԱԲԱՅԱՆ-ԼՍՏ ՆԱԽԱԳԻԾ» ՍՊԸ

ավտոտնակի պատի ց/ավագե  
սվաղ մետաղական ցանցի վրա

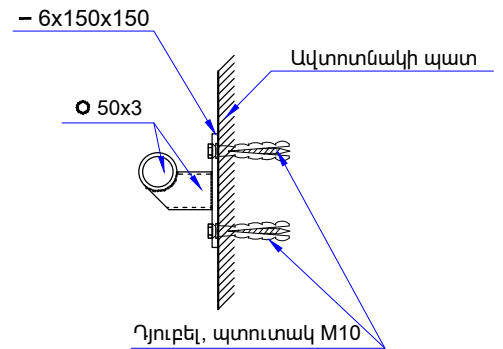


ՏՆՕՐԵՆ	Ա.ԲԱԲԱՅԱՆ		ՄԱՆԱԹԱ-ՍԵՐԱՍՏԻԱ ՎԱՐՉԱԿԱՆ ՀՐԶԱՆ, ՕՀԱՆՈՎԻ ՓՈՂ. Հ 34 ՇԵՆՔԻՑ ԴԵՊԻ ԱՆԴՐԱՆԻԿԻ ՓՈՂ. Հ 23 ՇԵՆՔ ՏԱՆՈՂ ԱՆՑՈՂԻՈՒ ԱՍՏԻՃԱՆՆԵՐԻ ՎԵՐԱԿԱՌՈՒՑՄԱՆ ՆԱԽԱԳԻԾ			
ԿԱՏԱՐԵՑ	Կ.ՂԱԶԱՐՅԱՆ		ՃԱՐՏԱՐԱՊԵՏԱԾԻՆԱՐԱՐԱԿԱՆ ՄԱՍ	ՓՈՒԼ	ԹԵՐԹ	ԹԵՐԹԵՐ
				ԱՆ	ՃՇ-5	7
			ԿՏՐՎԱԾՔ 2-2 (ՎԵՐԱԿԱՌՈՒՑՈՒՄ)			«ԲԱԲԱՅԱՆ-ԼԱՏ ՆԱԽԱԳԻԾ» ՍՊԸ

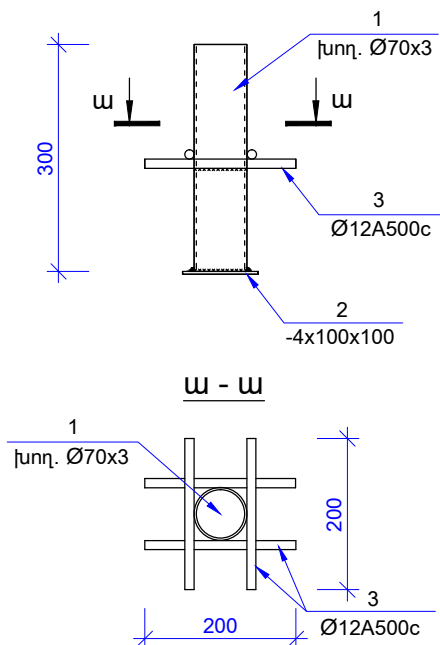
### ԿՏՐՎԱԾՔ 3-3



### ՀԱՆԳՈՒՅՑ - 1 Մ1:10

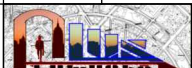


### ՆԵՐԴՐԻ ԷԼԵՄԵՆՏ ՆԷ-1



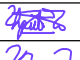
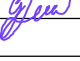

ՆԵՐԴՐԻ ԷԼԵՄԵՆՏ ՆԷ-1-ի ՄԱՍՆԱԳԻՐ ՄԵԿ ԷԼԵՄԵՆՏՆԻ ՀԱՄԱՐ (4 հատ)

1	○ 70x3 ГОСТ 10704-91	L=300	1	1.49	1.49
2	— 4x100x100 ГОСТ 19903-74*		1	0.31	0.31
3	Ø12 A500c	L=200	4	0.18	0.72

ՏՆՕՐԵՆ	Ա.ԲԱԲՈՅԱՆ		ՄԱՍՆԱԳՐԱՆԻ ՎԱՐՉԱԿԱՆ ՇՐՋԱՆ, ՕՀԱՆՈՎԻ ՓՈՂ. Հ 34 ՇԵՆՔԻՑ ԴԵՊՈ ԱՆՂՐԱՆԻԿԻ ՓՈՂ. Հ 23 ՇԵՆՔ ՏԱՆՈՂ ԱՆՑՈՒՂՈՒ ԱՍՏԻՃԱՆՆԵՐԻ ՎԵՐԱԿԱՐԴՈՒՑՄԱՆ ՆԱԽԱԳԻԾ			
ԿԱՏԱՐԵՑ	Կ.ԴԱԶԱՐՅԱՆ					
			ՀԱՐՏԱՐԱՊԵՏԱԾԻՆԱՐԱՐԱԿԱՆ ՄԱՍ	ՓՈՒԼ ԱՆ	ԹԵՐԹ ՃՇ-6	ԹԵՐԹԵՐ 7
			ԿՏՐՎԱԾՔ 3-3, ՆԵՐԴՐԻ ԷԼԵՄԵՆՏ ՆԷ-1, ՀԱՆԳՈՒՅՑ-1			

**ԲԱՐԵԿԱՐԳՄԱՆ ԱՇԽԱՏԱՆՔՆԵՐ**

Հ/Հ	Աշխատանքի անվանումը	Չափի միավ.	Քանակը
1	2	3	4
1	Ե/բետոնե միաձույլ աստիճանների իրականացում B15 դասի բետոնով	մ <sup>3</sup>	1.3
2	Ամրան Ø12A500c ΣL=64.0 գծ.մ	կգ	56.8
3	Խճի նախապատրաստական շերտ 100 մմ հաստությամբ (աստիճանների տակ)	մ <sup>3</sup>	0.6
4	Աստիճանների երեսապատում բազալտե սալերով ( ծ=30 մմ)	մ <sup>2</sup>	8.2
5	Բետոնե հենապատի իրականացում B15 դասի բետոնով	մ <sup>3</sup>	1.4
6	Բետոնե հենապատի երեսապատում բազալտե սալերով ( ծ=30 մմ)	մ <sup>2</sup>	1.6
7	Բետոնե հենապատի վրա բազալտե թասակի տեղադրում ( ծ=50 մմ, b=400 մմ)	մ <sup>2</sup>	1.0
8	Բետոնե հենապատի ց/ավազե սվաղ մետաղական ցանցի վրա	մ <sup>2</sup>	2.3
9	Ավտոտնակի պատի և գոյ.ունեղող հենապատի ց/ավազե սվաղ մետաղական ցանցի վրա	մ <sup>2</sup>	12.0
10	Ասֆալտբետոնե ծածկույթի իրականացում 40 մմ հաստ	մ <sup>2</sup>	47.0
11	Խճի նախապատրաստական շերտ 120 մմ հաստությամբ (նոր ասֆալտաբետոնե ծածկույթի տակ)	մ <sup>2</sup>	47.0
12	Մետաղական բազրիքի տեղադրում խող. Ø50x3 ΣL=11.0 գծ.մ	կգ	38.3
13	Ներդիր էլեմենտի տեղադրում (ՆԷ-1)	հատ կգ	4 10.1
14	Մետաղաթերթ - 6x150x150	կգ	1.06
15	Դյուբել, պտուտակ M10	հատ	4
16	Մետաղական բազրիքի ներկում 2 անգամ	մ <sup>2</sup>	3.5

ՏՆՕՐԵՆ	Ա.ԲԱԲԱՅԱՆ		ՄԱՆԱԹԻԱ-ՍԵԲԱՍՏԻԱ ՎԱՐՉԱԿԱՆ ՇՐՋԱՆ, ՕՀԱՆՈՎԻ ՓՈՂ. Հ 34 ՇԵՆՔԻՑ ԴԵՊՈ ԱՆԴՐԱՆԻԿԻ ՓՈՂ. Հ 23 ՇԵՆՔ ՏԱՆՈՂ ԱՆՑՈՒՂՈՒ ԱՍՏԻՃԱՆՆԵՐԻ ՎԵՐԱԿԱՌՈՒՑՄԱՆ ՆԱԽԱԳԻԾ			
ԿԱՏԱՐԵՑ	Կ.ԴԱԶԱՐՅԱՆ					
			ՃԱՐՏԱՐԱՊԵՏԱՇԽՆԱՐԱՐԱԿԱՆ ՄԱՍ	ՓՈՒԼ	ԹԵՐԹ	ԹԵՐԹԵՐ
				ԱՆ	ՃՇ-7	7
			ԲԱՐԵԿԱՐԳՄԱՆ ԱՇԽԱՏԱՆՔՆԵՐ	 «ԲԱԲԱՅԱՆ-ԼԱՏ ՆԱԽԱԳԻԾ» ՍՊԸ		