

ԳԾԱԳՐԵՐԻ ԱՆՎԱՆԱՑԱՆԿ

Հ/Հ	Ա Ն Վ Ա Ն ՈՒ Մ Ը	ՄԱԿՆԻՇԸ
1	ԳԾԱԳՐԵՐԻ ԱՆՎԱՆԱՑԱՆԿ, ԲԱՑԱՏՐԱԳԻՐ	ՃՇ-1
2	ԱՍՏԻՃԱՆԻ ՀԱՏԱԿԱԳԻԾ (ԶԱԹԱԳՐՈՒԹՅՈՒՆ)	ՃՇ-2
3	ԿՏՐՎԱԾՔ 1-1 (ԶԱԹԱԳՐՈՒԹՅՈՒՆ), ՔԱՆԴՄԱՆ ԱՇԽԱՏԱՆՔՆԵՐ	ՃՇ-3
4	ԱՍՏԻՃԱՆԻ ՀԱՏԱԿԱԳԻԾ (ՎԵՐԱԿԱՌՈՒՑՈՒՄ)	ՃՇ-4
5	ԿՏՐՎԱԾՔ 2-2 (ՎԵՐԱԿԱՌՈՒՑՈՒՄ)	ՃՇ-5
6	ԿՏՐՎԱԾՔ 3-3 (ՎԵՐԱԿԱՌՈՒՑՈՒՄ)	ՃՇ-6
7	ԿՏՐՎԱԾՔ 4-4, ՆԵՐԴԻՐ ԷԼԵՄԵՆՏ ՆԷ-1, ՀԱՆԳՈՒՅՑ-1	ՃՇ-7
8	ԲԱՐԵԿԱՐԳՄԱՆ ԱՇԽԱՏԱՆՔՆԵՐ	ՃՇ-8

Բ Ա Ց Ա Տ Ր Ա Գ Ի Ր

«ԵՐԵՎԱՆԻ ՔԱՂԱՔԻ ՄԱՍԺԻՎ-ՍԵՐԱՍՏԻՎ ԿԱՐԶԱԿԱՆ ՇՐՋԱՆ, ՕԳԱՆՈՎԻ ՓՈՂ. Հ 6-ՐԴ ՇԵՆՔԻ ԴԻՄԱՑԻ ԱՍՏԻՃԱՆՆԵՐԻ ՎԵՐԱԿԱՌՈՒՑՄԱՆ ՆԱԽԱԳԻԾ» ԿԱՏԱՐՎԱԾ Է՝ «19» ՕԳՈՍՏՈՍԻ 2014 ԹԻՆ ԿՆՔԿԱԾ, ԵՐԵՎԱՆԻ ՔԱՂԱՔԱՊԵՏԱՐԱՆԻ ԿԱՊԱՆԱՅԻՆ ԱՇԽԱՏԱՆՔՆԵՐԻ ԿԱՏԱՐՄԱՆ ԳՆԱՄԱՆ ՊԱՅՄԱՆԱԳԻՐ № «ԵՔ-ՊԸԱՇՁԲ-14/49-2»-Ի, ՀԱՎԵԼՎԱԾ 1-Ի, 17-ՐԴ ԶԱԹԱԲԱԺՆՈՎ ՏՐՎԱԾ ՃԱՐՏԱՐԱՊԵՏԱՀԱՏԱԿԱԳԾԱՅԻՆ ԱՌԱՋԱԴՐԱՆՔԻ ԵՎ ՏԵՂՈՒՄ ԿԱՏԱՐՎԱԾ ԶԱԹԱԳՐԱԿԱՆ ԳԾԱԳՐԵՐԻ ՀԻՄԱՆ ԿՐԱ:

ԳՈՅՈՒԹՅՈՒՆ ՈՒՆԵՑՈՂ ԱՍՏԻՃԱՆՆԵՐԸ ԻՐԱԿԱՆԱՑԿԱԾ ԵՆ ՄԱՍԱՄԲ Ե/ԲԵՏՈՆՅԱ ՍԱԼԵՐՈՎ, ՄԱՍԱՄԲ ԲԱԶԱՆԵ ՔԱՐԵՐՈՎ: ԱՍՏԻՃԱՆՆԵՐԸ ՔԱՅՔԱՅԿԱԾ ՎԻՃԱԿՈՒՄ ԵՆ ԵՎ ԵՆԹԱԿԱ ԵՆ ՔԱՆԴՄԱՆ: ԱՍՏԻՃԱՆԻ ՄԻ ԿՈՂՄՈՒՄ ԻՐԱԿԱՆԱՑԿԱԾ Է ՄԵՏԱԴԱԿԱՆ ՃԱՂԱՇԱՐ, ՈՐԸ ԵՎԱ ԵՆԹԱԿԱ Է ԱՊԱՄՈՆՏԱԺՄԱՆ: ԸՆԴՀԱՆՈՒՐ ԱՌՄԱՄԲ ԱՍՏԻՃԱՆՆԵՐԸ ԳՏՆՎՈՒՄ ԵՆ ԱՆԲԱՐԵԿԱՐԳ ՎԻՃԱԿՈՒՄ:

ՍՈՒՅՆ ՆԱԽԱԳԾՈՎ ՆԱԽԱՏԵՍՎՈՒՄ Է.

ՔԱՆԴՄԱՆ ԱՇԽԱՏԱՆՔՆԵՐ . ԱՊԱՄՈՆՏԱԺԵԼ ՄԵՏԱԴԱԿԱՆ ԲԱԶՐԻՔԸ, ԱՊԱՄՈՆՏԱԺԵԼ ԲԵՏՈՆԵ ԵՎ ԲԱԶԱՆԵ ԵԶՐԱՔԱՐԵՐԸ, ՔԱՆԴԵԼ ԳՈՅՈՒԹՅՈՒՆ ՈՒՆԵՑՈՂ ԱՍՏԻՃԱՆՆԵՐԸ ԵՎ ԲԵՏՈՆԵ ՀԱՐԹԱԿՆԵՐԸ:

ԲԱՐԵԿԱՐԳՄԱՆ ԱՇԽԱՏԱՆՔՆԵՐ . ԻՐԱԿԱՆԱՑՆԵԼ ՆՈՐ Ե/ԲԵՏՈՆԵ ԱՍՏԻՃԱՆՆԵՐ, ԿԱՌՈՒՅԵԼ ԲԵՏՈՆՅԱ ՀԵՆԱՊԱՏ, ՏԵՂԱԴՐԵԼ ԲԱԶԱՆԵ ԵԶՐԱՔԱՐԵՐ, ԱՍՏԻՃԱՆՆԵՐԸ ԵՎ ՀԵՆԱՊԱՏԸ ԵՐԵՍԱՊԱՏԵԼ ԲԱԶԱՆԵ ՍԱԼԵՐՈՎ, ՎԵՐԱԿԱՆԳՆԵԼ ԱՍՖԱԼԲԵՏՈՆԵ ԾԱԾԿՈՒՅԹՆԵՐԸ, ԱՍՏԻՃԱՆԻ ՄԻ ԿՈՂՄՈՒՄ ՏԵՂԱԴՐԵԼ ՄԵՏԱԴԱԿԱՆ ԲԱԶՐԻՔ, Ց/ԱԿԱԶԵ ՇԱՂԱԽՈՎ ՍՎԱԴԵԼ ԱՍՏԻՃԱՆՆԵՐԻՆ ԿԻՑ ԱՎՏՈՏՆԱԿԻ ՊԱՏԸ, ՆԵՐԿԵԼ ՄԵՏԱԴԱԿԱՆ ԲԱԶՐԻՔՆԵՐԸ ԵՐԿՈՒ ԱՆԳԱՄ:

ՍՈՒՅՆ ԱՇԽԱՏԱՆՔՆԵՐԻ ԿԱՏԱՐՄԱՆ ՀԱՄԱՐ ՄԱՍՆԱԿԻՑԸ (ԿԱՊԱՆԱՌՈՒՆ), ՊԵՏՔ Է ՈՒՆԵՆԱ ՀԵՏԵՎՅԱԼ ԼԻՑԵՆԶԻԱՆԵՐԸ.

- ՔԱՂԱՔԱՇԻՆՈՒԹՅԱՆ ԲՆԱԳԱԿԱՌՈՒՄ ՇԻՆԱՐԱՐՈՒԹՅԱՆ ԻՐԱԿԱՆԱՑՈՒՄ՝ ՆԵՐԱՈՅԱԼ ՆԵՐԴԻՐՆԵՐԸ ՀԵՏԵՎՅԱԼ ՈՒՐՏՆԵՐԻ - ԲՆԱԿԵԼԻ, ՀԱՍԱՐԱԿԱԿԱՆ ԵՎ ԱՐՏԱԴՐԱԿԱՆ ,

ՇԻՆԱՐԱՐՈՒԹՅԱՆ ԸՆԹՅՑՔՈՒՄ ՕԳՏԱԳՈՐԾՎՈՂ ԲՈՒՐ ՆՅՈՒԹԵՐԸ ԵՎ ՍԱՐՔԵՐԸ ՊԵՏՔ Է ՀԱՄԱՊԱՏԱՍԽԱՆԵՆ ՀՀ-ՈՒՄ ԳՈՐԾՈՂ ՆՈՐՄԵՐԻՆ ՈՒ ՍՏԱՆԴԱՐՏՆԵՐԻՆ ԵՎ ԱՊԱՀՈՎԵՆ ԱՇԽԱՏԱՆՔԱՅԻՆ ԲԱՐՁՐ ՈՐԱԿ:

ԱՅՂ ՆՊԱՏԱԿԱՌՎ ԿԱՊԱՆԻ ՕԲՅԵԿՏԻ, ԴՐԱ ԱՌԱՆՁԻՆ ՄԱՍԵՐԻ (ԵԶՐԱՔԱՐԵՐ, Ե/Բ ՍԱԼԵՐ, ՑԱՆԿԱՊԱՏԵՐ ԵՎ ԱՅԼՆ) ԵՎ ՕԳՏԱԳՈՐԾՎՈՂ ՇԻՆԱՐԱՐԱԿԱՆ ՆՅՈՒԹԵՐԸ (ՊՈՂՊԱՏ, ԲԵՏՈՆ, ԽԻՃ, ԲԱԶԱՆ ԵՎ ԱՅԼՆ) ՊԵՏՔ Է ՀԱՄԱՊԱՏԱՍԽԱՆԵՆ ԵՐԱՇԽԻՔԱՅԻՆ ԺԱՄԿԵՏՆԵՐԻՆ ՆԵՐԿԱՅԱՑՎՈՂ ՆԿԱԶԱԳՈՒՅՆ ՊԱՀԱՆՁՆԵՐԻՆ:

ԿԱՊԱՆԱՌՈՒՆ, ՇԻՆ.ԱՇԽԱՏԱՆՔՆԵՐԻ ԸՆԹՅՑՔՈՒՄ ՕԳՏԱԳՈՐԾՎՈՂ ԲՈՒՐ ՆՅՈՒԹԵՐԻ ԵՎ ՇԻՆԿԱԾՔՆԵՐԻ ՀԱՄԱՐ, ՊԱՏԿԻՐԱՏՈՒՆ ՊԵՏՔ Է ՆԵՐԿԱՅԱՑՆԻ ԴՐԱՆՑ ՀԱԿԱՍՏԱԳՐԵՐԸ, ՈՐՈՆՔ ՊԵՏՔ Է ՊԱՐՈՒՆԱԿԵՆ ԲՈՒՐ ԱՆՀՐԱԺԵՇՏ ՏՎՅԱԼՆԵՐԸ ՆՐԱՆՑ ԾԱԳՄԱՆ ՈՒ ՈՐԱԿԻ ՄԱՍԻՆ ԵՎ ՀԱՄԱՊԱՏԱՍԽԱՆԵՆ ԸՆԴՈՒՆՎԱԾ ՍՏԱՆԴԱՐՏՆԵՐԻ ՊԱՀԱՆՁՆԵՐԻՆ: ՆԵՐԿԱՅԱՑՎՈՂ ՆՅՈՒԹԵՐԻ ԵՎ ՇԻՆԿԱԾՔՆԵՐԻ ՈՐԱԿԸ, ԳՈՒՅՆԸ, ԱՐՏԱՔԻՆ ՏԵՍՔԸ ՊԵՏՔ Է ՀԱՄԱՅՆՆԵՑՎԻ ՊԱՏԿԻՐԱՏՈՒՆ ԵՎ ՆԱԽԱԳԾՈՂԻ ՀԵՏ: ԱՅՂ ԺԱՄԱՆԱԿԱԸՆԹՅՑՔՈՒՄ, ԵԹԵ ԿԱՌՈՒՑԱՊԱՏՎԱԾ ՏԱՐԱԾՔՈՒՄ Ի ՀԱՅՏ ԵՆ ԳԱԼԻՍ ԹԵՐՈՒԹՅՈՒՆՆԵՐ, ԿԱՊԱՆԱՌՈՒՆ ԻՐ ՈՒԺԵՐՈՎ ՊԵՏՔ Է ՎԵՐԱԿԱՆԳՆԻ ԱՅՆ:

ՇԻՆԱՐԱՐԱԿԱՆ ԱՇԽԱՏԱՆՔՆԵՐԻ ԿԱՏԱՐՄԱՆ ԺԱՄԱՆԱԿ ԱՇԽԱՏԱՆՔՆԵՐԻՆ ԲԱՐՁՐ ՈՐԱԿ ԱՊԱՀՈՎԵԼՈՒ ԵՎ ԱՇԽԱՏԱՆՔՆԵՐԸ ՆԱԽԱՏԵՍՎԱԾ ԺԱՄԿԵՏՈՒՄ ԿԱՏԱՐԵԼՈՒ ՀԱՄԱՐ, ԿԱՊԱՆԱՌՈՒՆ ՊԵՏՔ Է ՈՒՆԵՆԱ.

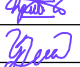
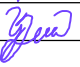
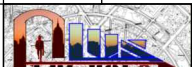
ա) ՄԱՍՆԱԳԻՏԱԿԱՆ ՓՈՐՁԱՌՈՒԹՅՈՒՆ, ՈՐԸ ԿԱՊԱՀՈՎԻ ԱՇԽԱՏԱՆՔՆԵՐԻ ԲԱՐՁՐ ՈՐԱԿ, ՄԱՍՆԱԿՈՐԱՊԵՍ.

Վ ԿԱՐԳԻ ԶՈՂՈՂ, Վ ԿԱՐԳԻ ՔԱՐԱԳՈՐԾ, Վ ԿԱՐԳԻ ԲԵՏՈՆԱԳՈՐԾ ԵՎ ԲԱՆԿՈՐՆԵՐ, ԸՆԴԱՄԵՆԸ 8 ՀՈԳԻ:

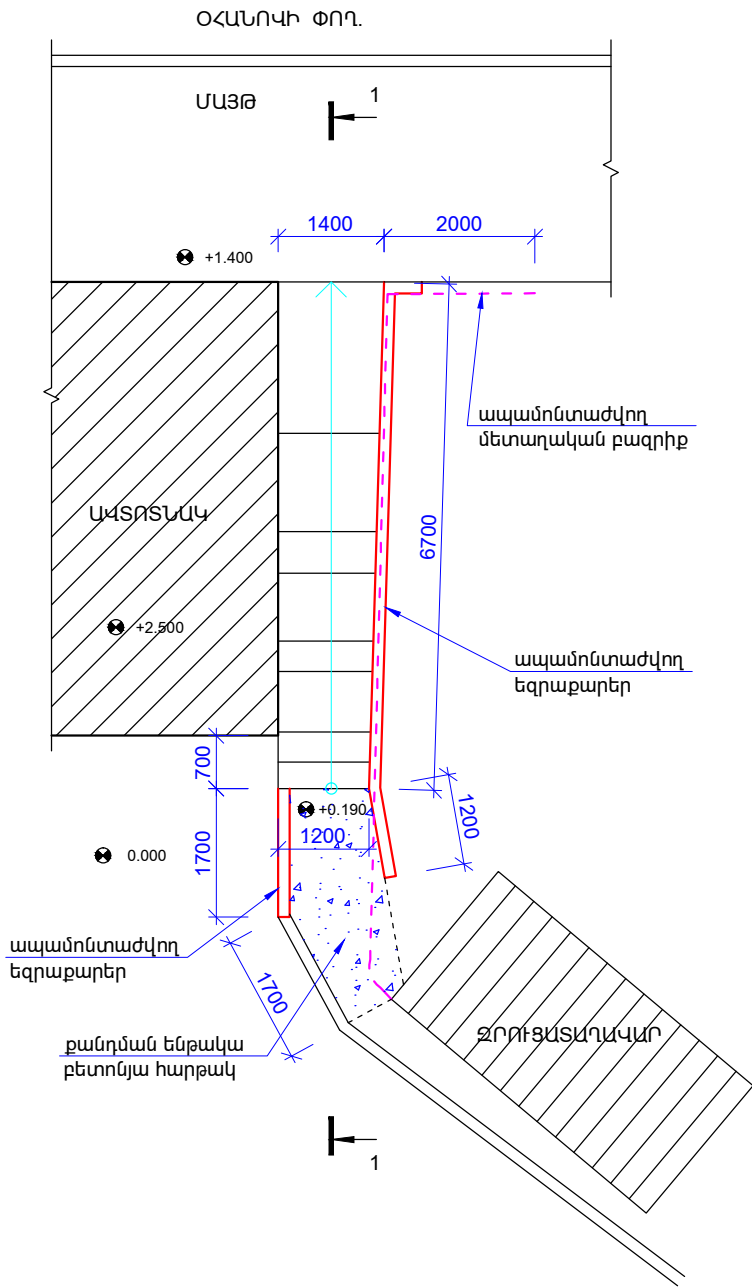
բ) ՏԵՆԻԿԱԿԱՅԻ ՄԻՋՈՑՆԵՐ, ՆԿԱԶԱԳՈՒՅՆԸ՝ 1 ԻՆՔՆԱԹԱԾ ԲԵՐՆԱՏԱՐ ԱՎՏՈՄԵՔԵՆԱ, 1 ԶՈՂՈՂ ԱԳՐԵԳԱՏ,

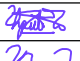


1 ՀԱՐՎԱԾՈՂ ՄՈՒՐՃ, 1 ԷՔՍԿԱԿԱՏՈՐ, ԻՆՁՊԵՆ ՆԱԵՎ ԷԼԵԿՏՐԱԿԱՆ ԾԱԿՈՂ, ՀԱՏՈՂ, ԿՏՐՈՂ ՍԱՐՔԱԿՈՐՈՒՄՆԵՐ:

գ) ՖԻՆԱՆՍԱԿԱՆ ՄԻՋՈՑՆԵՐ, ՈՐԸ ԿԱՊԱՀՈՎԻ ՍԿԶԵՆԱԿԱՆ ՇՐՋԱՆՈՒՄ ԿԱՏԱՐԵԼ ՆԱԽԱՀԱՇՎՈՎ ՆԱԽԱ ՏԵՍՎԱԾ ԱՇԽԱՏԱՆՔՆԵՐԻ 20 %-Ը:

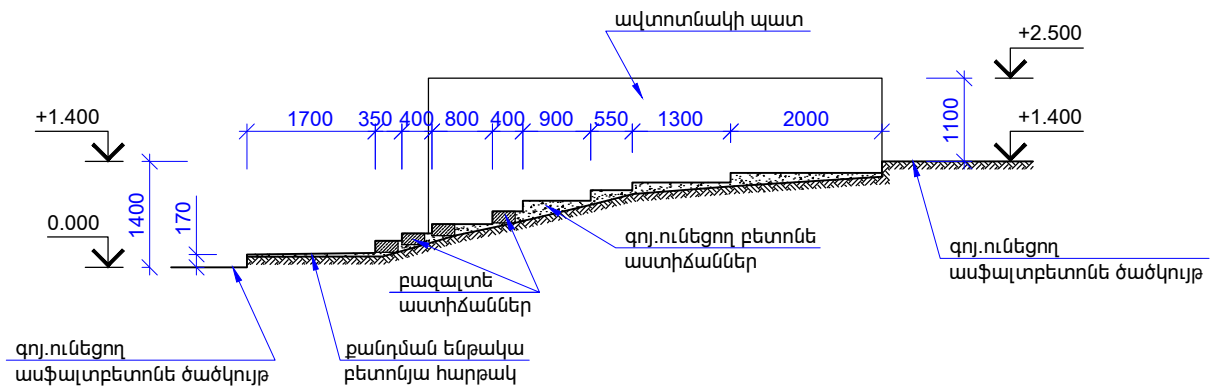
ՏՆՕՐԵՆ	Ա.ԲԱԲԱՅԱՆ		ՄԱՍԺԻՎ-ՍԵՐԱՍՏԻՎ ԿԱՐԶԱԿԱՆ ՇՐՋԱՆ, ՕԳԱՆՈՎԻ ՓՈՂ. Հ 6-ՐԴ ՇԵՆՔԻ ԴԻՄԱՑԻ ԱՍՏԻՃԱՆՆԵՐԻ ՎԵՐԱԿԱՌՈՒՑՄԱՆ ՆԱԽԱԳԻԾ			
ԿԱՏԱՐԵՑ	Կ.ԴԱԶԱՐՅԱՆ		ՃԱՐՏԱՐԱՊԵՏԱՇԻՆԱՐԱՐԱԿԱՆ ՄԱՍ	ՓՈՒԼ	ԹԵՐԹ	ԹԵՐԹԵՐ
				ԱՆ	ՃՇ-1	8
			ԳԾԱԳՐԵՐԻ ԱՆՎԱՆԱՑԱՆԿ, ԲԱՑԱՏՐԱԳԻՐ	 «ԲԱԲԱՅԱՆ-ԱՍՏ ՆԱԽԱԳԻԾ» ՍՊԸ		

ԱՍՏԻՃԱՆԻ ՀԱՏԱԿԱԳԻԾ Մ1:100
(ՉԱՓԱԳՐՈՒԹՅՈՒՆ)




ՏՆՕՐԵՆ	Ա.ԲԱԲԱՅԱՆ		ՄԱՍԽԻՃԱՆԻ ՎԵՐԱԿԱՏՈՒՄ ԿԱՐԶԱԿԱՆ ՇՐՋԱՆ, ՕՀԱՆՈՎԻ ՓՈՂ. Հ6-ՐԴ ԵՆՆՔԻ ԴԻՄԱՑԻ ԱՍՏԻՃԱՆՆԵՐԻ ՎԵՐԱԿԱՌՈՒՑՄԱՆ ՆԱԽԱԳԻԾ			
ԿԱՏԱՐԵՑ	Կ.ԴԱԶԱՐՅԱՆ		ՀԱՐՏԱՐԱՊԵՏԱԵՆԱՐԱՐԱԿԱՆ ՄԱՍ	ՓՈՒԼ	ԹԵՐԹ	ԹԵՐԹԵՐ
				ԱՆ	ՃՇ-2	8
			ԱՍՏԻՃԱՆԻ ՀԱՏԱԿԱԳԻԾ (ՉԱՓԱԳՐՈՒԹՅՈՒՆ)	 «ԲԱԲԱՅԱՆ-ԼԱՏ ՆԱԽԱԳԻԾ» ՍՊԸ		

ԿՏՐՎԱԾՔ 1-1 Մ1:100
(ՉԱՓԱԳՐՈՒԹՅՈՒՆ)

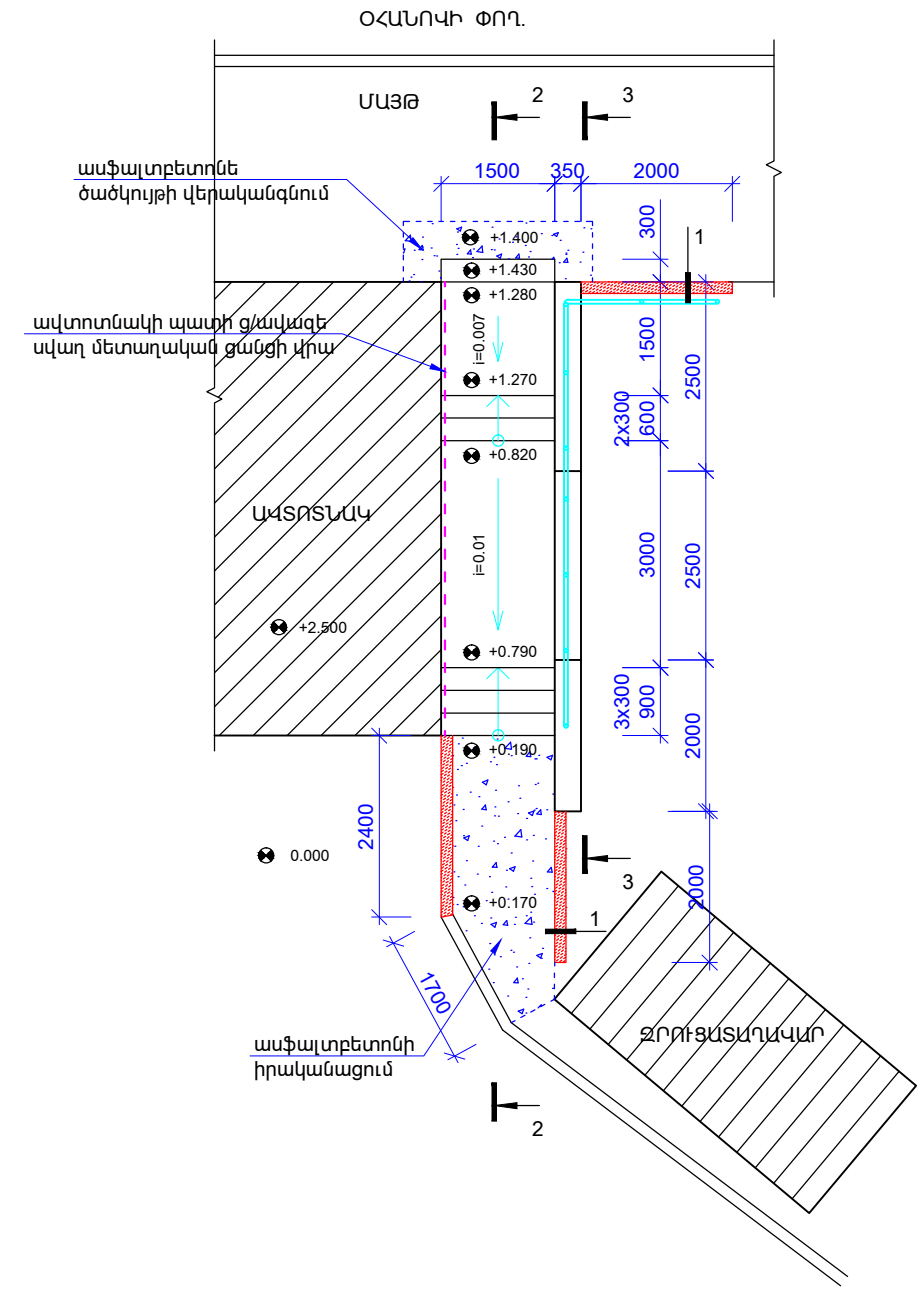


ՔԱՆԴՄԱՆ ԱՇԽԱՏԱՆՔՆԵՐ


Հ/Հ	Աշխատանքի անվանումը	Չափի միավ.	Քանակը
1	2	3	4
1	Գոյություն ունեցող մետաղական բազրիքի ապամոնտաժում (h=1.0 մ)	գծ/մ	15.0
2	Եզրաքարերի ապամոնտաժում	գծ/մ	9.8
3	Բազալտե աստիճանների ապամոնտաժում	գծ/մ	5.0
4	Բետոնե աստիճանների և հարթակների քանդում	մ³	1.2
5	Գրունտի քանդում և տեղափոխում	մ³	6.0
6	Շին.աղբի տեղափոխում	տ	10.0

ՏՆՕՐԵՆ	Ա.ԲԱԲԱՅԱՆ		ՄԱՍԽԱԹԱ-ՍԵԲԱՍՏԻԱ ՎԱՐՉԱԿԱՆ ՇՐՋԱՆ, ՕՀԱՆՈՎԻ ՓՈՂ. ՀՅՐԴ ՇԵՆՔԻ ԴԻՄԱՑԻ ԱՍՏԻՃԱՆՆԵՐԻ ՎԵՐԱՎԱՐՈՒՑՄԱՆ ՆԱԽԱԳԻԾ			
ԿԱՏԱՐԵՑ	Կ.ԴԱԶԱՐՅԱՆ					
			ՀԱՐՏԱՐԱՊԵՏԱՇԽԱՐԱՐԱԿԱՆ ՄԱՍ	ՓՈՒԼ	ԹԵՐԹ	ԹԵՐԹԵՐ
				ԱՆ	ՃՇ-3	8
			ԿՏՐՎԱԾՔ 1-1 (ՉԱՓԱԳՐՈՒԹՅՈՒՆ), ՔԱՆԴՄԱՆ ԱՇԽԱՏԱՆՔՆԵՐ	 «ԲԱԲԱՅԱՆ-ԼԱՏ ՆԱԽԱԳԻԾ» ՍՊԸ		

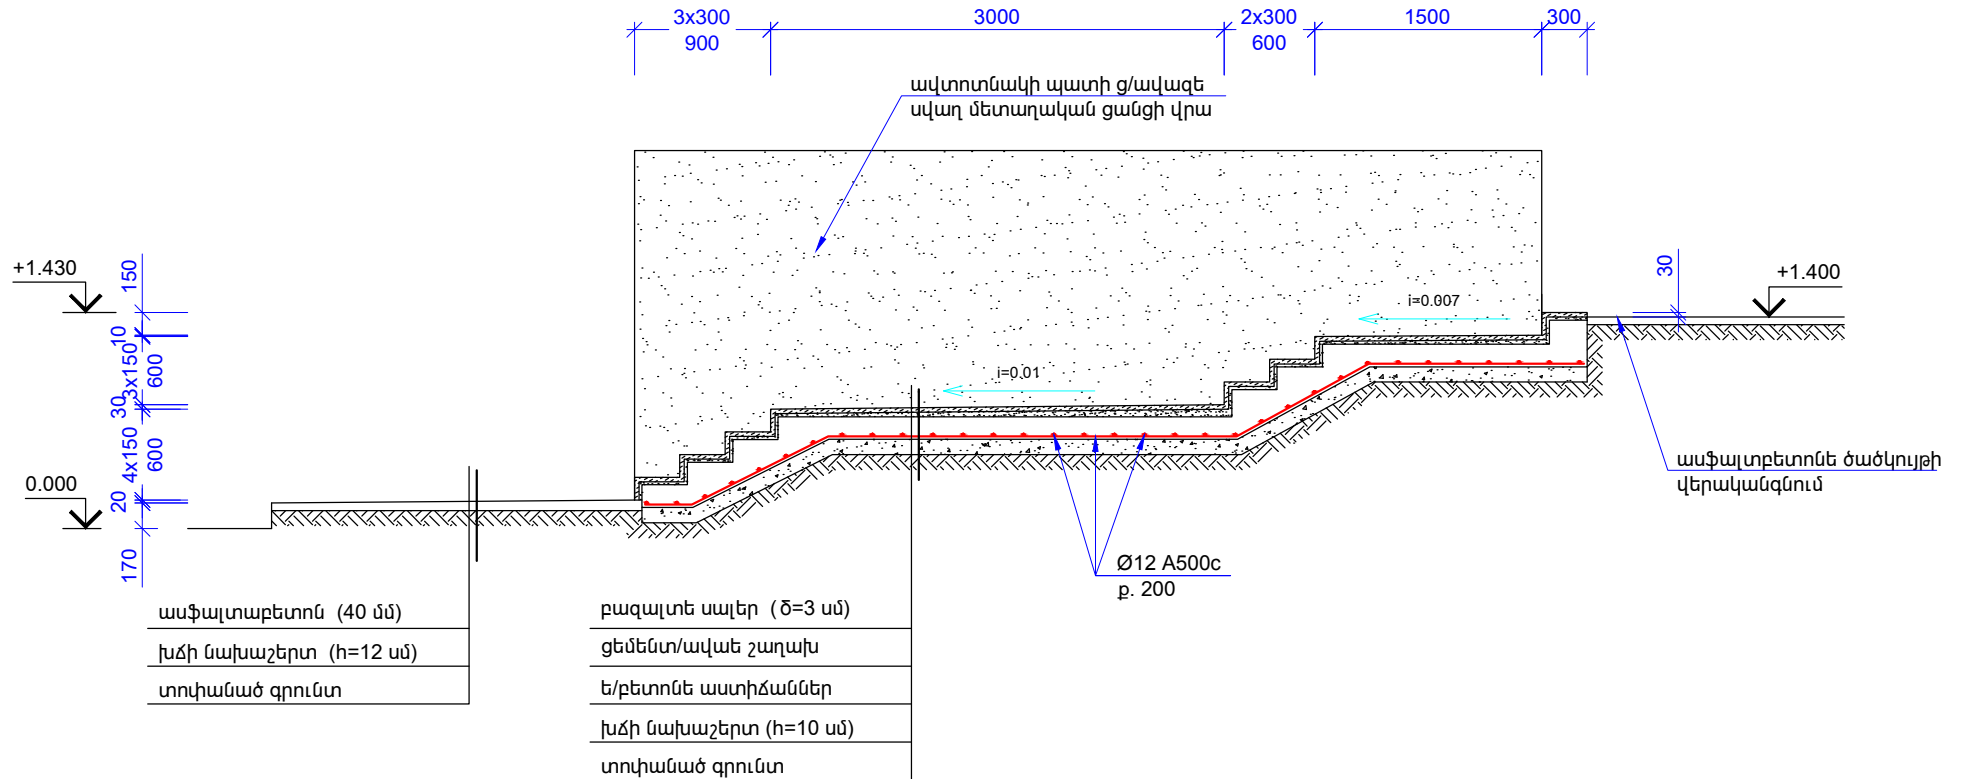
ԱՍՏԻՃԱՆԻ ՀԱՏԱԿԱԳԻԾ Մ1:100
(ՎԵՐԱԿԱՌՈՒՑՈՒՄ)




- ՆՈՐ ԻՐԱԿԱՆԱՑՎՈՂ ԲԱԶԱՆԵ ԵԶՐԱՔԱՐԵՐ
- Ց/ԱՎԱԶԵ ՄՎԱՂ ՄԵՏԱՂԱԿԱՆ ՑԱՆՑԻ ՎՐԱ
- ՆՈՐ ԻՐԱԿԱՆԱՑՎՈՂ ՄԵՏԱՂԱԿԱՆ ԲԱԶՐԻՔ
- ԱՍՖԱԼՏԲԵՏՈՆԻ ԻՐԱԿԱՆԱՑՈՒՄ

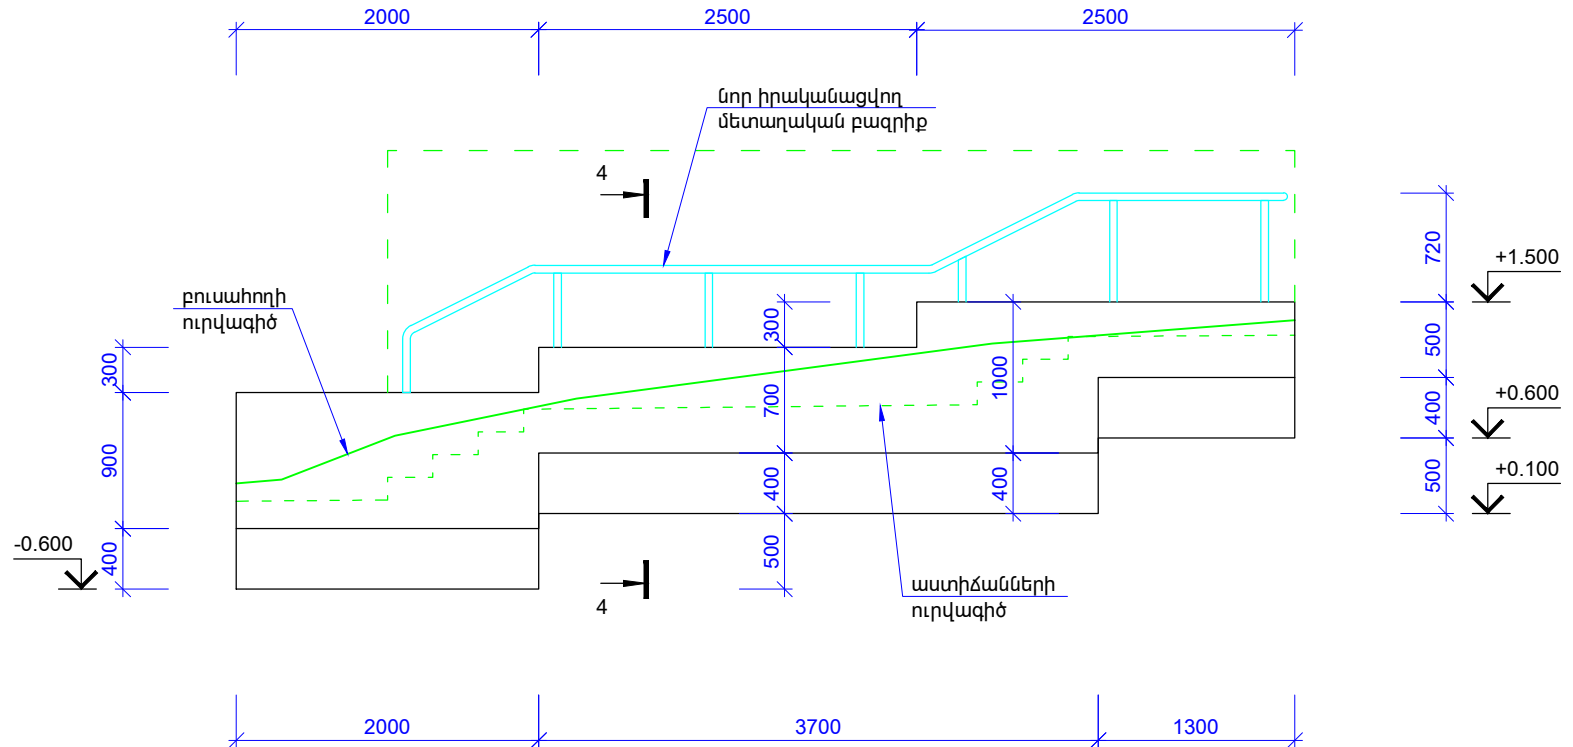
ՏՆՕՐԵՆ	Ա.ԲԱԲԱՅԱՆ		ՄԱՍԹԻՎ-ՄԵԲԱՍՏԻԱ ՎԱՐՉԱԿԱՆ ՇՐՋԱՆ, ՕՀԱՆՈՎԻ ՓՈՂ. Հ6-ՐԴ ԵՆՆՔԻ ԴԻՄԱՑԻ ԱՍՏԻՃԱՆՆԵՐԻ ՎԵՐԱԿԱՌՈՒՑՄԱՆ ՆԱԽԱԳԻԾ			
ԿԱՏԱՐԵՑ	Կ.ԴԱԶԱՐՅԱՆ		ՀԱՐՏԱՐԱՊԵՏԱԵՆԱՐԱՐԱԿԱՆ ՄԱՍ	ՓՈՒԼ	ԹԵՐԹ	ԹԵՐԹԵՐ
				ԱՆ	ՃՇ-4	8
			ԱՍՏԻՃԱՆԻ ՀԱՏԱԿԱԳԻԾ (ՎԵՐԱԿԱՌՈՒՑՈՒՄ)	 «ԲԱԲԱՅԱՆ-ԼԱՏ ՆԱԽԱԳԻԾ» ՍՊԸ		



ԿՏՐՎԱԾՔ 2-2 Մ1:50
(ՎԵՐԱԿԱՌՈՒՑՈՒՄ)



ՏՆՕՐԵՆ	Ա.ԲԱԲԱՅԱՆ		ՄԱՆԹԻԱ-ՄԵԲԱՍՏԻԱ ՎԱՐՉԱԿԱՆ ՇՐՋԱՆ, ՕՀԱՆՈՎԻ ՓՈՂ. Հ6-ՐԴ ՇԵՆՔԻ ԴԻՄԱՑԻ ԱՍՏԻՃԱՆՆԵՐԻ ՎԵՐԱԿԱՌՈՒՑՄԱՆ ՆԱԽԱԳԻԾ			
ԿԱՏԱՐԵՑ	Կ.ՂԱԶԱՐՅԱՆ		ՀԱՐՏԱՐԱԴԵՏԱՇԽՆԱՐԱՐԱԿԱՆ ՄԱՍ	ՓՈՒԼ	ԹԵՐԹ	ԹԵՐԹԵՐ
				ԱՆ	ՀՇ-5	8
			ԿՏՐՎԱԾՔ 2-2 (ՎԵՐԱԿԱՌՈՒՑՈՒՄ)	 «ԲԱԲԱՅԱՆ-ԼԱՏ ՆԱՍԱԳԻԾ» ՍՊԸ		

ԿՏՐՎԱԾՔ 3-3 Մ1:50
(ՎԵՐԱԿԱՌՈՒՑՈՒՄ)



ՏՆՕՐԵՆ	Ա.ԲԱԲԱՅԱՆ		ՄԱՆԱԹԻԱ-ՍԵՔԱՍՏԻԱ ՎԱՐՉԱԿԱՆ ՇՐՋԱՆ, ՕՀԱՆՈՎԻ ՓՈՂ. ՀՅ-ՐԴ ՇԵՆՔԻ ԴԻՄԱՑԻ ԱՍՏԻՃԱՆՆԵՐԻ ՎԵՐԱԿԱՌՈՒՑՄԱՆ ՆԱԽԱԳԻԾ			
ԿԱՏԱՐԵՑ	Կ.ՂԱԶԱՐՅԱՆ					
			ՃԱՐՏԱՐԱԴԵՏԱՇԽՆԱՐԱՐԱԿԱՆ ՄԱՍ	ՓՈՒԼ	ԹԵՐԹ	ԹԵՐԹԵՐ
				ԱՆ	ՃՀ-6	8
			ԿՏՐՎԱԾՔ 3-3 (ՎԵՐԱԿԱՌՈՒՑՈՒՄ)		«ԲԱԲԱՅԱՆ-ԼԱՏ ՆԱԽԱԳԻԾ» ՍՊԸ	

բազալտե սալեր ($\delta=3$ սմ)

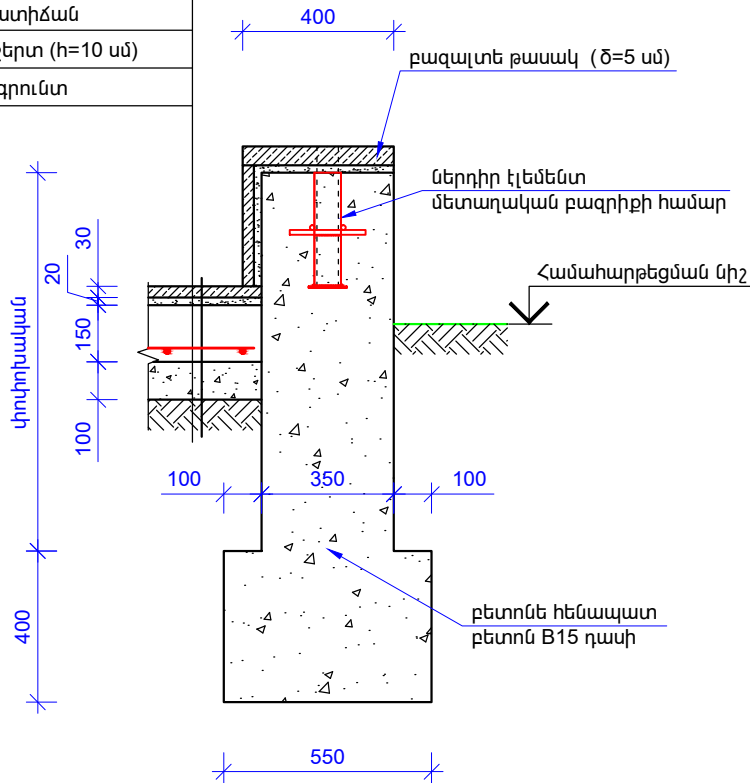
ցեմենտ ավառ շաղախ

ե/բետոնե աստիճան

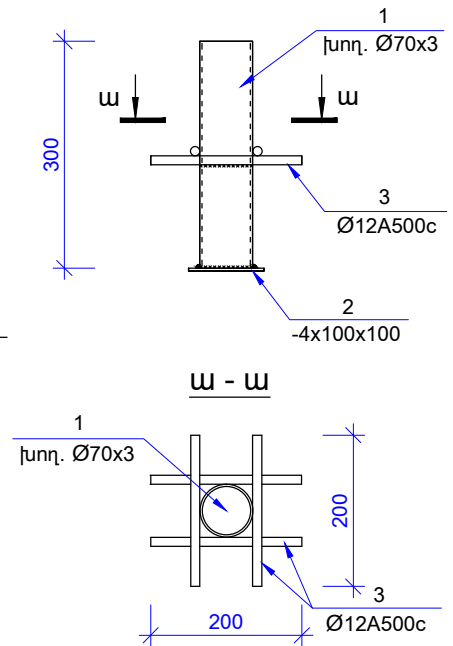
խճի նախաշերտ ($h=10$ սմ)

տողանած գրունտ

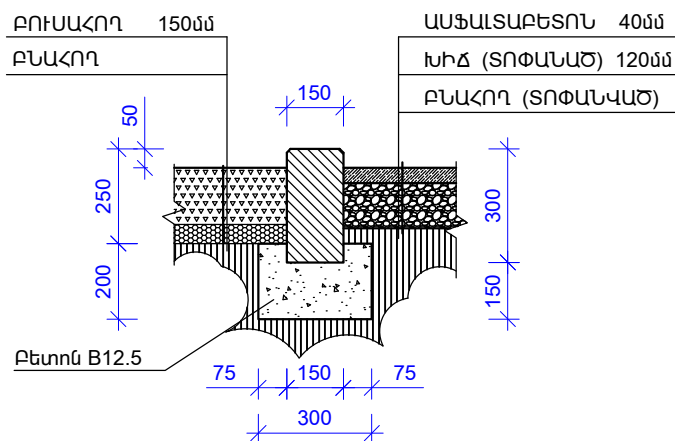
ԿՏՐՎԱԾՔ 4-4



ՆԵՐԴԻՐ ԷԼԵՄԵՆՏ ՆԷ-1

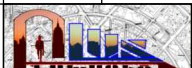


ՀԱՆԳՈՒՅՑ - 1



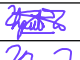
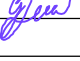

ՆԵՐԴԻՐ ԷԼԵՄԵՆՏ ՆԷ-1-ի ՄԱՍՆԱԳԻՐ ՄԵԿ ԷԼԵՄԵՆՏԻ ՀԱՄԱՐ (9 հատ)

1	○ 70x3 ГOST 10704-91	L=300	1	1.49	1.49
2	— 4x100x100 ГOST 19903-74*		1	0.31	0.31
3	Ø12 A500c	L=200	4	0.18	0.72

ՏՆՕՐԵՆ	Ա.ԲԱԲՈՅԱՆ	<i>[Signature]</i>	ՄԱՍՆԱԳԻՐ ՄԵԿ ԷԼԵՄԵՆՏ ՆԷ-1-ի ՄԱՍՆԱԳԻՐ ՄԵԿ ԷԼԵՄԵՆՏԻ ՀԱՄԱՐ (9 հատ)			
ԿԱՏԱՐԵՑ	Կ.ԴԱՋԱՐՅԱՆ	<i>[Signature]</i>				
			ՃԱՐՏԱՐԱՊԵՏԱՇԽԱՐԱՐԱԿԱՆ ՄԱՍ	ՓՈՒԼ	ԹԵՐԹ	ԹԵՐԹԵՐ
				ԱՆ	ՃՇ-7	8
			ԿՏՐՎԱԾՔ 4-4, ՆԵՐԴԻՐ ԷԼԵՄԵՆՏ ՆԷ-1, ՀԱՆԳՈՒՅՑ-1			

ԲԱՐԵԿԱՐԳՄԱՆ ԱՇԽԱՏԱՆՔՆԵՐ

Հ/Հ	Աշխատանքի անվանումը	Չափի միավ.	Քանակը
1	2	3	4
1	Ե/բետոնե միաձույլ աստիճանների իրականացում B15 դասի բետոնով	մ ³	1.8
2	Ամրան Ø12A500c ΣL=106.0 գծ.մ	կգ	94.2
3	Խճի նախապատրաստական շերտ 100 մմ հաստությամբ (աստիճանների տակ)	մ ³	1.0
4	Աստիճանների և հարթակների երեսապատում բազալտե սալերով (δ=30 մմ)	մ ²	11.4
5	Ասֆալտբետոնե ծածկույթի իրականացում 40 մմ հաստ	մ ²	6.3
6	Խճի նախապատրաստական շերտ 120 մմ հաստությամբ (նոր ասֆալտաբետոնե ծածկույթի տակ)	մ ²	6.3
7	Բազալտե եզրաքարերի տեղադրում (150x300 մմ)	գծ/մ	6.4
8	Բետոնե հենապատի իրականացում B15 դասի բետոնով	մ ³	3.5
9	Բետոնե հենապատի երեսապատում բազալտե սալերով (δ=30 մմ)	մ ²	3.6
10	Բետոնե հենապատի վրա բազալտե թասակի տեղադրում (δ=50 մմ, b=400 մմ)	մ ²	2.8
11	Մետաղական բազրիքի տեղադրում խող. Ø50x3 ΣL=17.0 գծ.մ	կգ	59.2
12	Ներդիր էլեմենտի տեղադրում (ՆԷ-1)	հատ կգ	9 22.7
13	Մետաղական բազրիքի ներկում 2 անգամ	մ ²	5.4
14	Ավտոտնակի պատի ց/ավազե սվաղ մետաղական ցանցի վրա	մ ²	9.6

ՏՆՕՐԵՆ	Ա.ԲԱԲԱՅԱՆ		ՄԱՍԱԹԻՎ-ՍԵՐԱՍՏԻՎ ԿԱՐԶԱԿԱՆ ՇՐՋԱՆ, ՕՀԱՆՈՎԻ ՓՈՂ. Հ6-ՐԴ ՇԵՆՔԻ ԴԻՄԱՑԻ ԱՍՏԻՃԱՆՆԵՐԻ ԿԵՐԱԿԱՌՈՒՑՄԱՆ ՆԱԽԱԳԻԾ			
ԿԱՏԱՐԵՑ	Կ.ԴԱԶԱՐՅԱՆ		ՀԱՐՏԱՐԱՊԵՏԱՇԽԱՐԱՐԱԿԱՆ ՄԱՍ	ՓՈՒԼ	ԹԵՐԹ	ԹԵՐԹԵՐ
				ԱՆ	ՃՇ-8	8
			ԲԱՐԵԿԱՐԳՄԱՆ ԱՇԽԱՏԱՆՔՆԵՐ	 «ԲԱԲԱՅԱՆ-ԼԱՏ ՆԱԽԱԳԻԾ» ՍՊԸ		