

ԳԾԱԳՐԵՐԻ ԱՆՎԱՆԱՑԱՆԿ

Հ/Հ	Ա Ն Վ Ա Ն ՈՒ Մ Ը	ՄԱԿՆԻՇԸ
1	ԳԾԱԳՐԵՐԻ ԱՆՎԱՆԱՑԱՆԿ, ԲԱՑԱՏՐԱԳԻՐ	ՃՇ-1
2	ԱՍՏԻՃԱՆԻ ՀԱՏԱԿԱԳԻԾ (ՉԱԹԱԳՐՈՒԹՅՈՒՆ)	ՃՇ-2
3	ԿՏՐՎԱԾՔ 1-1 (ՉԱԹԱԳՐՈՒԹՅՈՒՆ)	ՃՇ-3
4	ԱՍՏԻՃԱՆԻ ՀԱՏԱԿԱԳԻԾ (ՎԵՐԱԿԱՌՈՒՑՈՒՄ)	ՃՇ-4
5	ԿՏՐՎԱԾՔ 2-2, 3-3 (ՎԵՐԱԿԱՌՈՒՑՈՒՄ)	ՃՇ-5
6	ՀԱՆԳՈՒՅՑ-1, ԷԼԵԿՏՐԱԿԱՆ ԼՈՒՍԱՏՈՒ	ՃՇ-6
7	ՔԱՆԴԱՆԱՆ ԱՇԽԱՏԱՆՔՆԵՐ, ԲԱՐԵԿԱՐԱԳՄԱՆ ԱՇԽԱՏԱՆՔՆԵՐ	ՃՇ-7

Բ Ա Ց Ա Տ Ր Ա Գ Ի Ր

«ԵՐԵՎԱՆԻ ՔԱՂԱՔԻ ՄԱՍԽԱԹԱՎԱՆԱՑՈՒՄ ԿԱՐԶԱԿԱՆ ՇՐՋԱՆ, ԲԱԲԱԶԱՆՅԱՆ ՓՈՂ. Հ 153/1 ՇԵՆՔԻՑ ԴԵՊԻ ԲԱԲԱԶԱՆՅԱՆ ՓՈՂ. ՏԱՆՈՂ ԱՆՑՈՒՂՈՒ ԱՍՏԻՃԱՆՆԵՐԻ ՎԵՐԱԿԱՌՈՒՑՈՒՄՆԻ ՆԱԽԱԳԻԾ Ը» ԿԱՏԱՐՎԱԾ Է՝ «19» ՕԳՈՍՏՈՍԻ 2014 Թ-ԻՆ ԿՆՔԱԾ, ԵՐԵՎԱՆԻ ՔԱՂԱՔԱՊԵՏԱՐԱՆԻ ԿԱՊԱԼԱՑԻՆ ԱՇԽԱՏԱՆՔՆԵՐԻ ԿԱՏԱՐՄԱՆ ԳՆԱՄԱՆ ՊԱՅՄԱՆԱԳԻՐ № «ԵՔ-ՊԵՆՏՐ-14/49-2»-Ի, ՀԱՎԵԼՎԱԾ 1-Ի, 18-ՐԴ ՉԱԹԱԳՐԱԾՆԻԿ ՏՐՎԱԾ ՃԱՐՏԱՐԱՊԵՏԱՀԱՏԱԿԱԳԾԱՅԻՆ ԱՌԱՋԱՐՈՒՄՆԵՐԻ ԵՎ ՏԵՂՈՒՄ ԿԱՏԱՐՎԱԾ ՉԱԹԱԳՐԱԿԱՆ ԳԾԱԳՐԵՐԻ ՀԻՄԱՆ ԿՐԱ:

ԳՈՅՈՒԹՅՈՒՆ ՈՒՆԵՑՈՂ ԱՍՏԻՃԱՆՆԵՐԸ ԲԵՏՈՆՅԱՆ ԵՆ ԵՎ ԳՏՆՎՈՒՄ ԵՆ ԱՆԲԱՐԵԿԱՐԳ ՎԻՃԱԿՈՒՄ:
ՍՈՒՅՆ ՆԱԽԱԳԾՈՎ ՆԱԽԱՏԵՍՎՈՒՄ Է.

ՔԱՆԴԱՆԱՆ ԱՇԽԱՏԱՆՔՆԵՐ . ԱՊԱՍՈՆՏԱԾԵԼ ՄԵՏԱՂԱԿԱՆ ԲԱԶՐԻՔԸ, ԱՊԱՍՈՆՏԱԾԵԼ ԱՍՏԻՃԱՆՆԵՐԸ ԵՐԻՋՈՂ ՄԵՏԱՂԱԿԱՆ ԱՆԿՅՈՒՆԱԿՆԵՐԸ, ՔԱՆԴԵԼ ԱՍՏԻՃԱՆՆԵՐԻ ԲԵՏՈՆՅԱՆ ԿՈՂԱՊԱՏԵՐԸ:

ԲԱՐԵԿԱՐԱԳՄԱՆ ԱՇԽԱՏԱՆՔՆԵՐ . ԱՍՏԻՃԱՆՆԵՐԸ ԵՎ ՀԱՐԹԱԿՆԵՐԸ ԵՐԵՍԱՊԱՏԵԼ ԲԱԶԱՆՏԵ ՍԱԼԵՐՈՎ (ծ=3 մ), ՎԵՐԱԿԱՆԳՆԵԼ ԱՍՖԱԼՏԲԵՏՈՆԵ ԾԱԾԿՈՒՅԹԸ, ՏԵՂԱԴՐԵԼ ՄԵՏԱՂԱԿԱՆ ՆՈՐ ԲԱԶՐԻՔ ԵՎ ՆԵՐՎԵԼ ԵՐԿՈՒ ԱՆԳԱՄ, Ց/ԱՎԱԶԵ ՇԱՂԱԽՈՎ ՍՎԱԴԵԼ ԱՍՏԻՃԱՆՆԵՐԻՆ ԿԻՑ ՀԵՆԱՊԱՏԵՐԸ:

ՍՈՒՅՆ ԱՇԽԱՏԱՆՔՆԵՐԻ ԿԱՏԱՐՄԱՆ ՀԱՄԱՐ ՄԱՍՆԱԿԻՑԸ (ԿԱՊԱԼԱՌՈՒՆ), ՊԵՏՔ Է ՈՒՆԵՆԱ ՀԵՏԵՎՅԱԼ ԼԻՑԵՆԶԻԱՆԵՐԸ.

- ՔԱՂԱՔԱՇԽՆՈՒԹՅԱՆ ԲՆԱԳԱՎԱՌՈՒՄ ՇԻՆԱՐԱՐՈՒԹՅԱՆ ԻՐԱԿԱՆԱՑՈՒՄ՝ ՆԵՐԱՌՅԱԼ ՆԵՐԴԻՐՆԵՐԸ ՀԵՏԵՎՅԱԼ ՈՒՈՐՏՆԵՐԻ - ԲՆԱԿԵԼԻ, ՀԱՍԱՐԱԿԱԿԱՆ ԵՎ ԱՐՏԱՂՐԱԿԱՆ, ԷՆԵՐԳԵՏԻԿ:

ՇԻՆԱՐԱՐՈՒԹՅԱՆ ԸՆԹԱՑՔՈՒՄ ՕԳՏԱԳՈՐԾՎՈՂ ԲՈՒՈՐ ՆՅՈՒԹԵՐԸ ԵՎ ՍԱՐՔԵՐԸ ՊԵՏՔ Է ՀԱՄԱՊԱՏԱՍԽԱՆԵՆ ՀՀ-ՈՒՄ ԳՈՐԾՈՂ ՆՈՐՄԵՐԻՆ ՈՒ ՍՏԱՂԱՐՏՆԵՐԻՆ ԵՎ ԱՊԱՀՈՎԵՆ ԱՇԽԱՏԱՆՔԱՅԻՆ ԲԱՐՋՐ ՈՐԱԿ:

ԱՅՐ ՆՊԱՏԱԿԱՌՎ ԿԱՊԱԼԻ ՕԲՅԵԿՏԻ, ԴՐԱ ԱՌԱՆՁԻՆ ՄԱՍԵՐԻ (ԵԶՐԱՔԱՐԵՐ, Ե/Ր ՍԱԼԵՐ, ՑԱՆԿԱՊԱՏԵՐ ԵՎ ԱՅԼՆ) ԵՎ ՕԳՏԱԳՈՐԾՎՈՂ ՇԻՆԱՐԱՐԱԿԱՆ ՆՅՈՒԹԵՐԸ (ՊՈՂՊԱՏ, ԲԵՏՈՆ, ԽԻՃ, ԲԱԶԱՆՏ ԵՎ ԱՅԼՆ) ՊԵՏՔ Է ՀԱՄԱՊԱՏԱՍԽԱՆԵՆ ԵՐԱՇԽԻՔԱՅԻՆ ԺԱՄԿԵՏՆԵՐԻՆ ՆԵՐԿԱՅԱՑՎՈՂ ՆԿԱԶԱԳՈՒՅՆ ՊԱՀԱՆՁՆԵՐԻՆ: ԿԱՊԱԼԱՌՈՒՆ, ՇԻՆ.ԱՇԽԱՏԱՆՔՆԵՐԻ ԸՆԹԱՑՔՈՒՄ ՕԳՏԱԳՈՐԾՎՈՂ ԲՈՒՈՐ ՆՅՈՒԹԵՐԻ ԵՎ ՇԻՆԱԿԱՏՆԵՐԻ ՀԱՄԱՐ, ՊԱՏԿԻՐԱՏՈՒԻՆ ՊԵՏՔ Է ՆԵՐԿԱՅԱՑՆԻ ԴՐԱՆՑ ՀԱՎԱՏԱԳՐԵՐԸ, ՈՐՈՒՆՔ ՊԵՏՔ Է ՊԱՐՈՒՆԱԿԵՆ ԲՈՒՈՐ ԱՆՀՐԱԾԵՇՏ ՏՎՅԱԼՆԵՐԸ ՆՐԱՆՑ ԾԱԳՄԱՆ ՈՒ ՈՐԱԿԻ ՄԱՍԻՆ ԵՎ ՀԱՄԱՊԱՏԱՍԽԱՆԵՆ ԸՆԴՈՒՆՎԱԾ ՍՏԱՂԱՐՏՆԵՐԻ ՊԱՀԱՆՁՆԵՐԻՆ: ՆԵՐԿԱՅԱՑՎՈՂ ՆՅՈՒԹԵՐԻ ԵՎ ՇԻՆԱԿԱՏՆԵՐԻ ՈՐԱԿԸ, ԳՈՒՅՆԸ, ԱՐՏԱՔԻՆ ՏԵՍՔԸ ՊԵՏՔ Է ՀԱՄԱՋԱՅՆՅՎԻ ՊԱՏԿԻՐԱՏՈՒԻ ԵՎ ՆԱԽԱԳԾՈՂԻ ՀԵՏ: ԱՅՐ ԺԱՄԱՆԱԿԱԸՆԹԱՑՔՈՒՄ, ԵԹԵ ԿԱՌՈՒՑԱՊԱՏՎԱԾ ՏԱՐԱԾՔՈՒՄ Ի ՀԱՅՏ ԵՆ ԳԱԼԻՍ ԹԵՐՈՒԹՅՈՒՆՆԵՐ, ԿԱՊԱԼԱՌՈՒՆ ԻՐ ՈՒԺԵՐՈՎ ՊԵՏՔ Է ՎԵՐԱԿԱՆԳՆԻ ԱՅՆ:




ՇԻՆԱՐԱՐԱԿԱՆ ԱՇԽԱՏԱՆՔՆԵՐԻ ԿԱՏԱՐՄԱՆ ԺԱՄԱՆԱԿ ԱՇԽԱՏԱՆՔՆԵՐԻՆ ԲԱՐՋՐ ՈՐԱԿ ԱՊԱՀՈՎԵԼՈՒ ԵՎ ԱՇԽԱՏԱՆՔՆԵՐԸ ՆԱԽԱՏԵՍՎԱԾ ԺԱՄԿԵՏՈՒՄ ԿԱՏԱՐԵԼՈՒ ՀԱՄԱՐ, ԿԱՊԱԼԱՌՈՒՆ ՊԵՏՔ Է ՈՒՆԵՆԱ.

ա) ՄԱՍՆԱԳԻՏԱԿԱՆ ՓՈՐՁԱՌՈՒԹՅՈՒՆ, ՈՐԸ ԿԱՊԱՀՈՎԻ ԱՇԽԱՏԱՆՔՆԵՐԻ ԲԱՐՋՐ ՈՐԱԿ, ՄԱՍՆԱԿՈՐԱՊԵՍ.


V ԿԱՐԳԻ ԶՈՂՈՂ, V ԿԱՐԳԻ ՔԱՐԱԳՈՐԾ, V ԿԱՐԳԻ ԲԵՏՈՆԱԳՈՐԾ ԵՎ ԲԱՆԿՈՐՆԵՐ, ԸՆԴԱՄԵՆԸ 8 ՀՈՂԻ:




բ) ՏԵՆԻԿԱԿԱՅԻ ՄԻՋՈՑՆԵՐ, ՆԿԱԶԱԳՈՒՅՆԸ՝ 1 ԻՆՔՆԱԾԱԾ ԲԵՐՆԱՏԱՐ ԱՎՏՈՄԵՔԵՆԱ, 1 ԶՈՂՈՂ ԱԳՐԵԳԱՏ, 1 ՀԱՐՎԱԾՈՂ ՍՈՒՐԸ, 1 ԷՔՍԿԱԿԱՏՈՐ, ԻՆՉՊԵՍ ՆԱԵՎ ԷԼԵԿՏՐԱԿԱՆ ԾԱԿՈՂ, ՀԱՏՈՂ, ԿՏՐՈՂ ՍԱՐՔԱԿՈՐՈՒՄՆԵՐ:

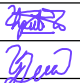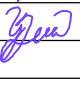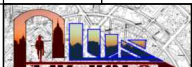
գ) ՖԻՆԱՆՍԱԿԱՆ ՄԻՋՈՑՆԵՐ, ՈՐԸ ԿԱՊԱՀՈՎԻ ՍԿԶԲԱԿԱՆ ՇՐՋԱՆՈՒՄ ԿԱՏԱՐԵԼ ՆԱԽԱԿԱԾՎՈՎ ՆԱԽԱ ՏԵՍՎԱԾ ԱՇԽԱՏԱՆՔՆԵՐԻ 20 %-Ը:

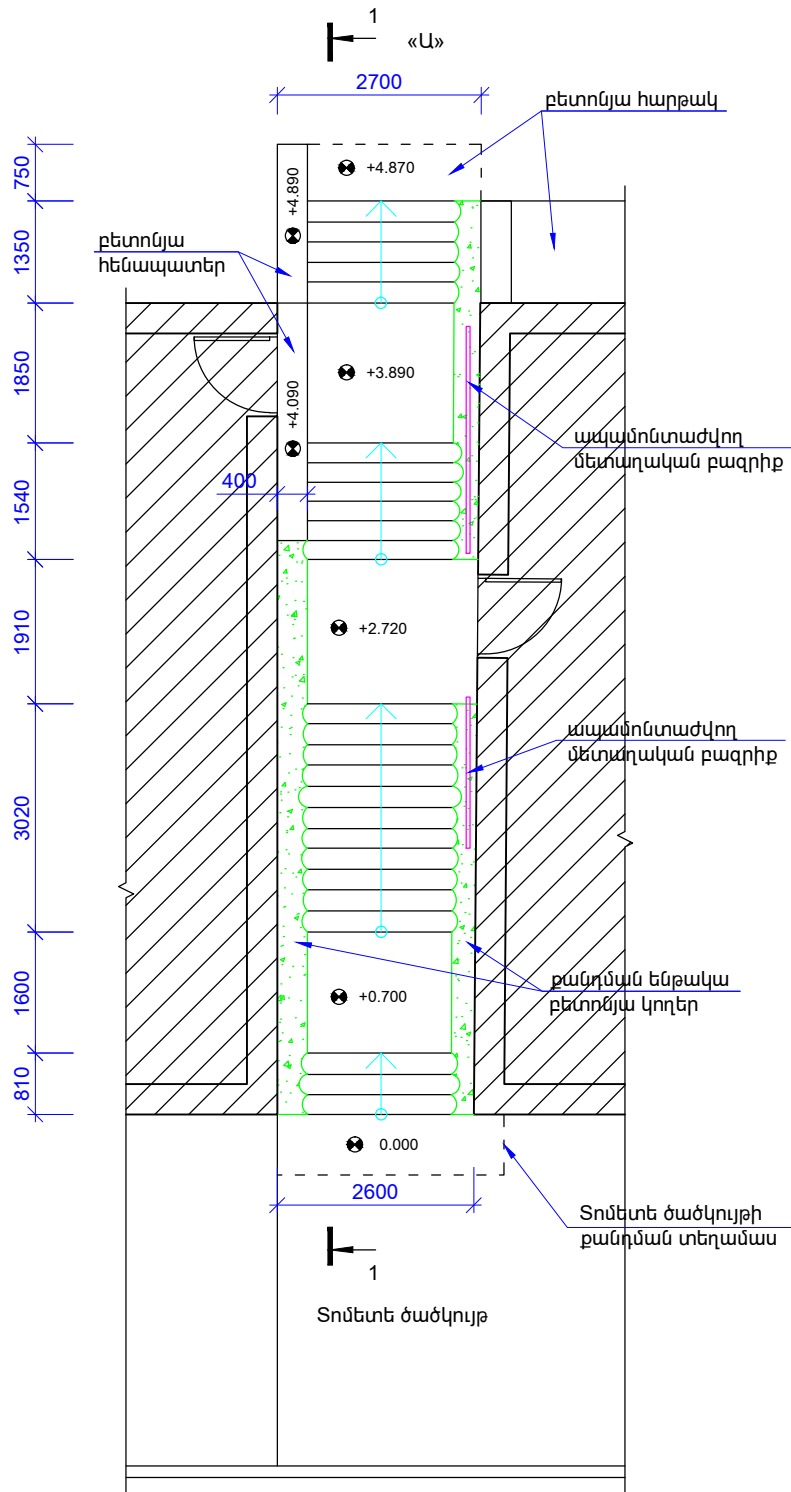

ՏՆՕՐԵՆ	Ա.ԲԱԲԱՅԱՆ		ՄԱՍԽԱԹԱՎԱՆԱՑՈՒՄ ԿԱՐԶԱԿԱՆ ՇՐՋԱՆ, ԲԱԲԱԶԱՆՅԱՆ ՓՈՂ. Հ 153/1 ՇԵՆՔԻՑ ԴԵՊԻ ԲԱԲԱԶԱՆՅԱՆ ՓՈՂ. ՏԱՆՈՂ ԱՆՑՈՒՂՈՒ ԱՍՏԻՃԱՆՆԵՐԻ ՎԵՐԱԿԱՌՈՒՑՈՒՄՆԻ ՆԱԽԱԳԻԾ			
ԿԱՏԱՐԵՑ	Կ.ԴԱԶԱՐՅԱՆ		ՃԱՐՏԱՐԱՊԵՏԱՇԽԱՐԱՐԱԿԱՆ ՄԱՍ	ՓՈՒԼ	ԹԵՐԹ	ԹԵՐԹԵՐ
				ԱՆ	ՃՇ-1	7
			ԳԾԱԳՐԵՐԻ ԱՆՎԱՆԱՑԱՆԿ, ԲԱՑԱՏՐԱԳԻՐ			«ԲԱԲԱՅԱՆ-ԼԱՏ ՆԱԽԱԳԻԾ» ՍՊԸ

ԱՍՏԻՃԱՆԻ ՀԱՏԱԿԱԳԻԾ Մ1:100
(ՉԱՓԱԳՐՈՒԹՅՈՒՆ)

 


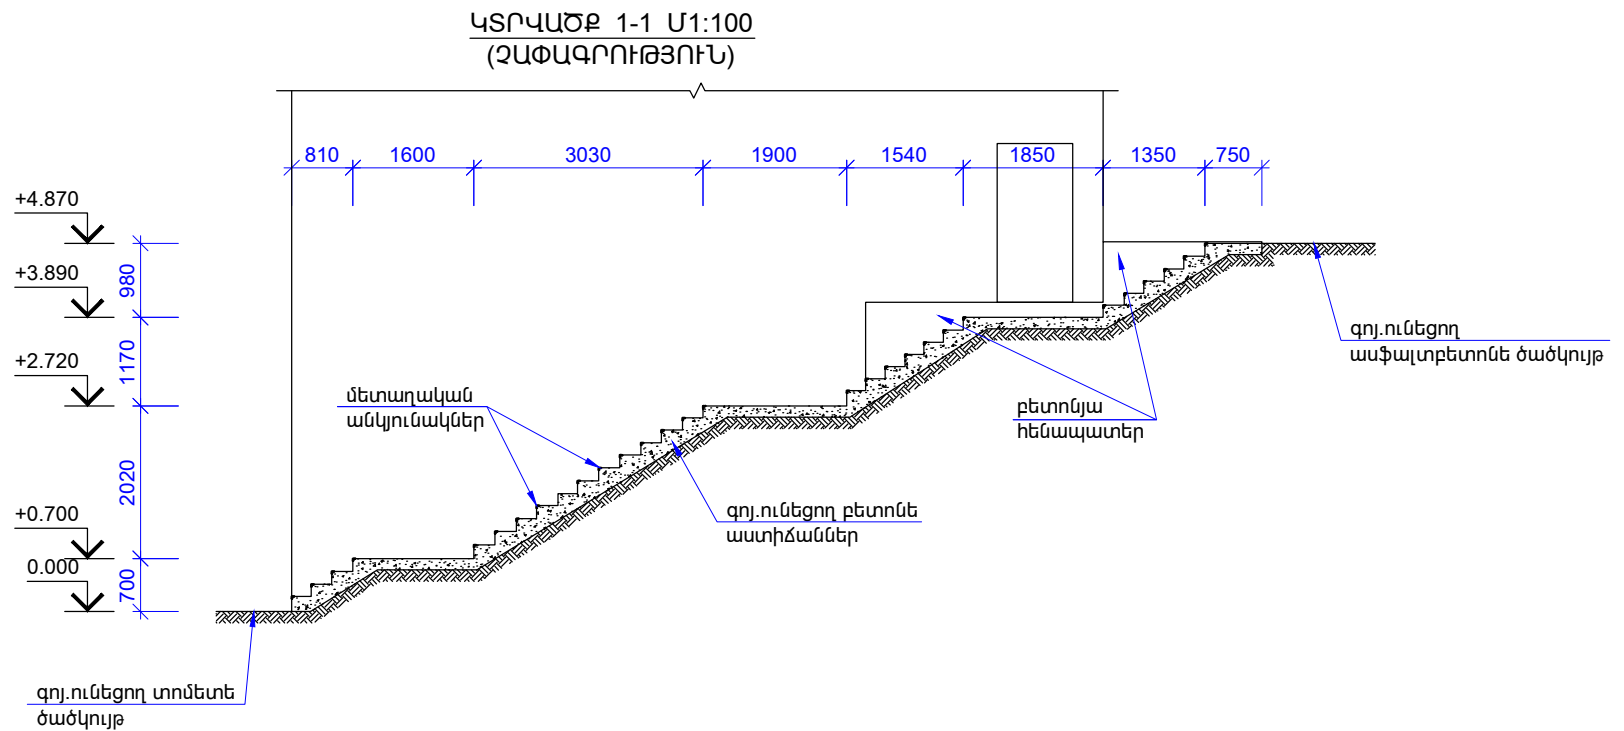
ՏՆՕՐԵՆ	Ա.ԲԱԲԱՅԱՆ		ՄԱՍԽԱՏԱՆԻ ՎԵՐԱԿԱՆ ՇՐՋԱՆ, ԲԱԲԱՅԱՆՅԱՆ ՓՈՂ. Հ 153/1 ՇԵՆՔԻՑ ԴԵՊՈ ԲԱԲԱՅԱՆՅԱՆ ՓՈՂ. ՏԱՆՈՂ ԱՆՑՈՒՂՈՒ ԱՍՏԻՃԱՆՆԵՐԻ ՎԵՐԱԿԱՆՈՒՑՄԱՆ ՆԱԽԱԳԻԾ			
ԿԱՏԱՐԵՑ	Կ.ԴԱԶԱՐՅԱՆ					
			ՀԱՐՏԱՐԱՊԵՏԱԾԻՆԱՐԱՐԱԿԱՆ ՄԱՍ	ՓՈՒԼ	ԹԵՐԹ	ԹԵՐԹԵՐ
				ԱՆ	ՃՇ-2	7
			ԱՍՏԻՃԱՆԻ ՀԱՏԱԿԱԳԻԾ (ՉԱՓԱԳՐՈՒԹՅՈՒՆ)		«ԲԱԲԱՅԱՆ-ԼՍ ՆԱԽԱԳԻԾ» ՍՊԸ	



ՏՆՕՐԵՆ	Ա.ԲԱԲԱՅԱՆ		ՄԱՆԱԹԻԱ-ՍԵԲԱՍՏԻԱ ՎԱՐՉԱԿԱՆ ՇՐՋԱՆ, ԲԱԲԱՋԱՆՅԱՆ ՓՈՂ. Հ 153/1 ՇԵՆՔԻՑ ԴԵՊՈ ԲԱԲԱՋԱՆՅԱՆ ՓՈՂ. ՏԱՆՈՂ ԱՆՑՈՒՂՈՒ ԱՍՏԻՃԱՆՆԵՐԻ ԿԵՐԱԿԱՌՈՒՑՄԱՆ ՆԱԽԱԳԻԾ			
ԿԱՏԱՐԵՑ	Կ.ՂԱԶԱՐՅԱՆ					
			ՃԱՐՏԱՐԱՊԵՏԱՇԻՆԱՐԱՐԱԿԱՆ ՄԱՍ	ՓՈՒԼ	ԹԵՐԹ	ԹԵՐԹԵՐ
				ԱՆ	ՃՇ-3	7
			ԿՏՐՎԱԾՔ 1-1 (ԶԱՓԱԳՐՈՒԹՅՈՒՆ), ՔԱՆԴՄԱՆ ԱՇԽԱՏԱՆՔՆԵՐ	 «ԲԱԲԱՅԱՆ-ԼԱՏ ՆԱԽԱԳԻԾ» ՍՊԸ		


ԱՍՏԻՃԱՆԻ ՀԱՏԱԿԱԳԻԾ Մ1:100
(ՎԵՐԱԿԱՌՈՒՑՈՒՄ)

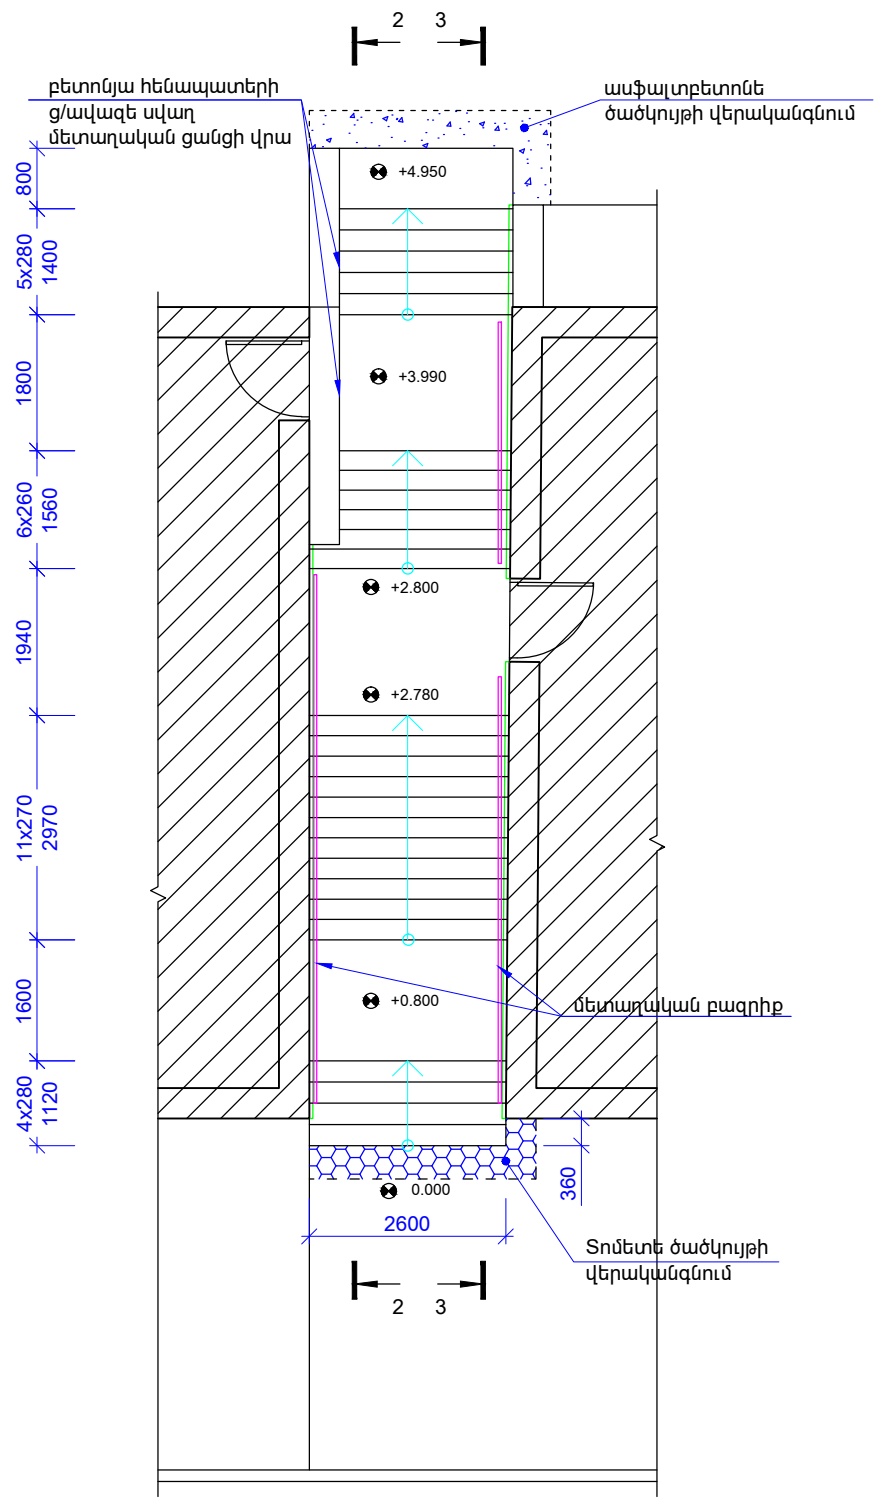

ՏՆՕՐԵՆ	Ա.ԲԱԲԱՅԱՆ	<i>[Signature]</i>	ՄԱՍԻՍԻՍ-ՍԵԲԱՍՏԻԱ ՎԱՐՉԱԿԱՆ ՇՐՋԱՆ, ԲԱԲԱՋԱՆՅԱՆ ՓՈՂ. Հ 153/1 ՇԵՆՔԻՑ ԴԵՊՈ ԲԱԲԱՋԱՆՅԱՆ ՓՈՂ. ՏԱՆՈՂ ԱՆՑՈՒՂՈՒ ԱՍՏԻՃԱՆՆԵՐԻ ՎԵՐԱԿԱՌՈՒՑՄԱՆ ՆԱԽԱԳԻԾ			
ԿԱՏԱՐԵՑ	Կ.ԴԱՋԱՐՅԱՆ	<i>[Signature]</i>				
			ՀԱՐՏԱՐԱՊԵՏԱԾԻՆԱՐԱՐԱԿԱՆ ՄԱՍ	ՓՈՒԼ	ԹԵՐԹ	ԹԵՐԹԵՐ
				ԱՆ	ՃՇ-4	7
			ԱՍՏԻՃԱՆԻ ՀԱՏԱԿԱԳԻԾ (ՎԵՐԱԿԱՌՈՒՑՈՒՄ)			
			 «ԲԱԲԱՅԱՆ-ԱՍ ՆԱԽԱԳԻԾ» ՍՊԸ			

ԿՏՐՎԱԾՔ 3-3 Մ1:100
(ՎԵՐԱԿԱՌՈՒՑՈՒՄ)


ԿՏՐՎԱԾՔ 2-2 Մ1:100
(ՎԵՐԱԿԱՌՈՒՑՈՒՄ)

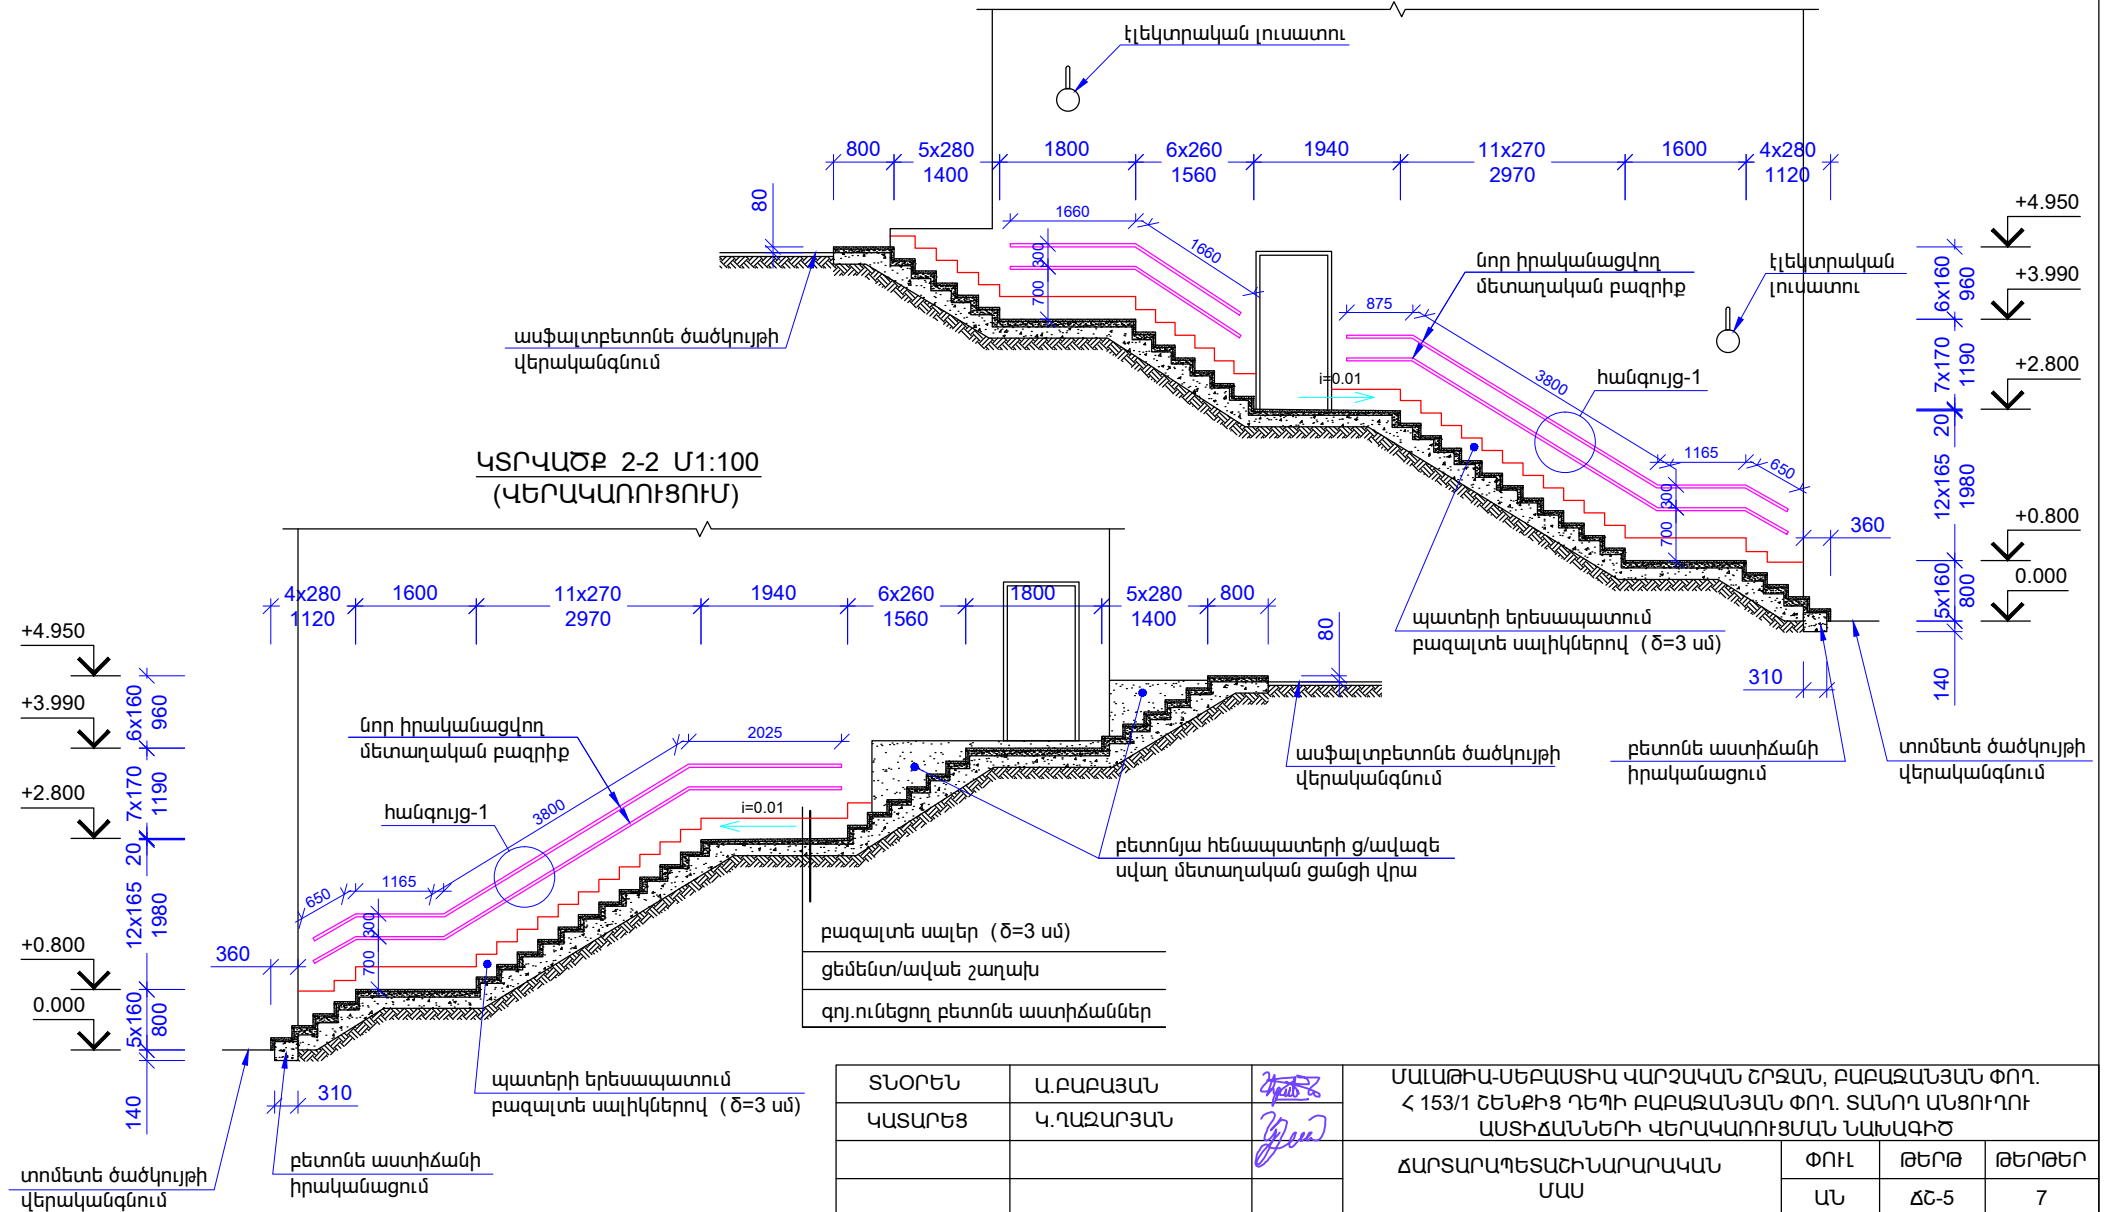


ՏՆՕՐԵՆ	Ա.ԲԱԲԱՅԱՆ		ՄԱՆԱԹԻԱ-ՄԵԲԱՍՏԻԱ ՎԱՐՉԱԿԱՆ ՇՐՋԱՆ, ԲԱԲԱՋԱՆՅԱՆ ՓՈՂ. < 153/1 ՇԵՊԻՑ ԴԵՊՈ ԲԱԲԱՋԱՆՅԱՆ ՓՈՂ. ՏԱՆՈՂ ԱՆՑՈՒՐՈՒ ԱՍՏԻՃԱՆՆԵՐԻ ՎԵՐԱԿԱՌՈՒՑՄԱՆ ՆԱԽԱԳԻԾ		
ԿԱՏԱՐԵՑ	Կ.ՂԱԶԱՐՅԱՆ				
			ՃԱՐՏԱՐԱՊԵՏԱՇԽՆԱՐԱՐԱԿԱՆ ՄԱՍ	ՓՈՒԼ ԱՆ	ԹԵՐԹ ՃՇ-5
					ԹԵՐԹԵՐ 7
			ԿՏՐՎԱԾՔՆԵՐ 2-2, 3-3 (ՎԵՐԱԿԱՌՈՒՑՈՒՄ)		

«ԲԱԲԱՋԱՆ-ԼԱՏ
ՆԱԽԱԳԻԾ»
ՍՊԸ

ՀԱՆՈՒՅՑ-1
(բազրիքի ամրացումը
պատին 1մ բայլով)

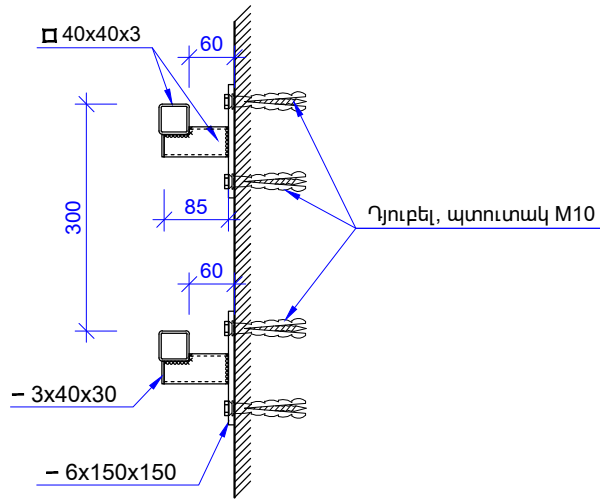

ԷԼԵԿՏՐԱԿԱՆ ԼՈՒՍԱՏՈՒ Մ 1:20

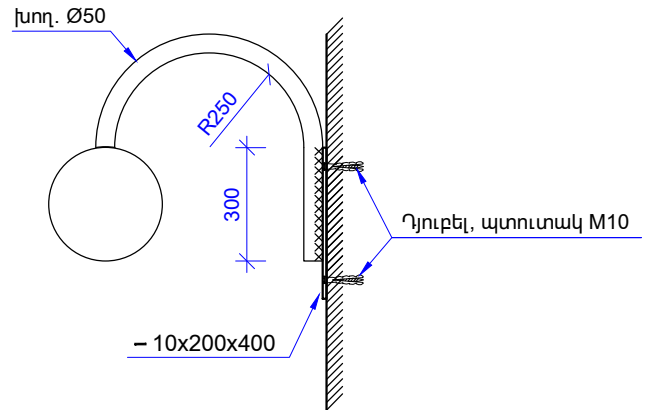


ՇԻՆԾԱԿԱՆՆԵՐԻ ԱՄՓՈՓԱԳԻՐ 1 ԼՈՒՍԱՏՈՒԻ ՀԱՄԱՐ
(2 հատ)

1. Մետ.խողովակ $\varnothing 50 \times 3$ $L=1.2$ մ $G=4.18$ կգ
2. Մետաղաթերթ $10 \times 200 \times 400$ $G=6.28$ կգ
3. Դյուբել, պտուտակ M10 ---- 4 հատ
4. Գնդե լուսատու 150 վտ ---- 1 հատ
5. Հաղորդալար АПВ-038 $2 \times (1 \times 2.5)$ մմ² ---- 1.5 մ
6. Ծայրային ամրակցում KBЭТ-2 ---- 1 հատ
7. Մետաղական էլեմենտների ներկում (2 անգամ)

ԸՆԴՀԱՆՈՒՐ ԾԱԿԱՆՆԵՐ 2 ԼՈՒՍԱՏՈՒՆԵՐԻ ՀԱՄԱՐ

8. Մալուխ АББГ-1 - 2×6 մմ² ---- 44.0 մ
9. Պլիեթիլենային խողովակ $\varnothing 30$ մմ ---- 44.0 մ
10. Տուփ ձգման Y996H ---- 1 հատ
11. Միաֆազ ավտոմատ անջատիչ 16A դրված WM-1 վահանակի վրա ---- 1 հատ
12. Միացում գործող գծին ---- 1 տեղ
13. Խրամուղու փորում ---- $30 \times 0.6 \times 0.4 = 7.2$ մ³
14. Ավազե անկողին մալուխի համար $h=200$ մմ ---- 2.4 մ³
15. Գրունտի հետլիցք ---- 3.6 մ³
16. Գրունտի արտահանում ---- 3.6 մ³
17. Ասֆալտբետոնե ծածկույթի վերականգնում 40 մմ հաստությամբ ---- 12 մ²
18. Խճի նախապատրաստական շերտ 60 մմ հաստությամբ ---- 12 մ²




ՏՆՕՐԵՆ	Ա.ԲԱԲԱՅԱՆ		ՄԱՆԱԹԻԱ-ՍԵԲԱՍՏԻԱ ՎԱՐՉԱԿԱՆ ՇՐՋԱՆ, ԲԱԲԱՋԱՆՅԱՆ ՓՈՂ. Հ 153/1 ՇԵՆՔԻՑ ԴԵՊՈ ԲԱԲԱՋԱՆՅԱՆ ՓՈՂ. ՏԱՆՈՂ ԱՆՑՈՒՂՈՒ ԱՍՏԻՃԱՆՆԵՐԻ ՎԵՐԱԿԱՌՈՒՑՄԱՆ ՆԱԽԱԳԻԾ			
ԿԱՏԱՐԵՑ	Կ.ԴԱՋԱՐՅԱՆ		ՀԱՐՏԱՐԱՊԵՏԱԾԻՆԱՐԱՐԱԿԱՆ ՄԱՍ			
			ՓՈՒԼ	ԹԵՐԹ	ԹԵՐԹԵՐ	
			ԱՆ	ՃՇ-6	7	
			ՀԱՆՈՒՅՑ-1, ԷԼԵԿՏՐԱԿԱՆ ԼՈՒՍԱՏՈՒ		 «ԲԱԲԱՅԱՆ-ԼԱՏ ՆԱԽԱԳԻԾ» ՍՊԸ	

ՔԱՆԴԱՄԱՆ ԱՇԽԱՏԱՆՔՆԵՐ

Հ/Հ	Աշխատանքի անվանումը	Չափի միավ.	Քանակը
1	2	3	4
1	Գոյություն ունեցող մետաղական բազրիքի ապամոնտաժում	գծ/մ	7.0
2	Մետաղական անկյունակների ապամոնտաժում L30x30x4	գծ/մ	56.0
3	Բետոնե կողերի քանդում	մ ³	1.6
4	Տոմետե ծածկույթի մասնակի քանդում	մ ²	2.4
5	Գրունտի քանդում և տեղափոխում	մ ³	0.1

ԲԱՐԵԿԱՐԳՄԱՆ ԱՇԽԱՏԱՆՔՆԵՐ

Հ/Հ	Աշխատանքի անվանումը	Չափի միավ.	Քանակը
1	2	3	4
1	Բետոնե աստիճանի իրականացում B15 դասի բետոնով	մ ³	0.2
2	Աստիճանների և հարթակների երեսապատում բազալտե սալերով (30 մմ)	մ ²	45.5
3	Պատերի երեսապատում բազալտե սալերով, h=30 սմ (30 մմ)	մ ²	5.6
4	Տոմետե ծածկույթի վերականգնում	մ ²	1.5
5	Ավազե հարթեցնող շերտ (h=50 մմ)	մ ²	1.5
6	Ասֆալտբետոնե ծածկույթի վերականգնում 40 մմ հաստությամբ	մ ²	2.0
7	Խճի նախապատրաստական շերտ 120 մմ հաստությամբ (նոր ասֆալտաբետոնե ծածկույթի տակ)	մ ²	2.0
8	Բետոնե հենապատի ց/ավազե սվաղ մետաղական ցանցի վրա	մ ²	4.3
9	Մետաղական բազրիքների իրականացում խող. 40 40 3 0 գծ.մ40.	կգ	134.0
10	Մետաղաթերթ - 6x150x150	հատ կգ	38 40.3
11	Մետաղաթերթ - 3x30x40	հատ կգ	38 1.14
12	Դյուբել, պտուտակ M10	հատ	152
13	Մետաղական բազրիքի ներկում 2 անգամ	մ ²	6.4

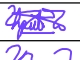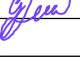ՏՆՕՐԵՆ	Ա.ԲԱԲԱՅԱՆ		ՄԱՆԱԹԻԱ-ՍԵԲԱՍՏԻԱ ՎԱՐՉԱԿԱՆ ՇՐՋԱՆ, ԲԱԲԱՋԱՆՅԱՆ ՓՈՂ. Հ 153/1 ՇԵՆՔԻՑ ԴԵՊԻ ԲԱԲԱՋԱՆՅԱՆ ՓՈՂ. ՏԱՆՈՂ ԱՆՑՈՒՂՈՒ ԱՍՏԻՃԱՆՆԵՐԻ ՎԵՐԱԿԱՌՈՒՑՄԱՆ ՆԱԽԱԳԻԾ			
ԿԱՏԱՐԵՑ	Կ.ԴԱՋԱՐՅԱՆ		ՀԱՐՏԱՐԱՊԵՏԱՇԽՆԱՐԱՐԱԿԱՆ ՄԱՍ			
			ՔԱՆԴԱՄԱՆ ԱՇԽԱՏԱՆՔՆԵՐ, ԲԱՐԵԿԱՐԳՄԱՆ ԱՇԽԱՏԱՆՔՆԵՐ	ՓՈՒԼ	ԹԵՐԹ	ԹԵՐԹԵՐ
				ԱՆ	ՃՇ-7	7
				 «ԲԱԲԱՋԱՆ-ԼԱՏ ՆԱԽԱԳԻԾ» ՍՊԸ		