


ՄԱՆԱԹԻԱ-ՍԵՐԱՍՏԻԱ ՎԱՐՉԱԿԱՆ ՇՐՋԱՆԻ` ԱՆԴՐԱՆԻԿԻ Հ.74 ՇԵՆՔԻՆ
ՀԱՐՈՂ ԱՍՏԻՃԱՆՆԵՐԻ ԻՐԱՎԻՃԱԿԱՅԻՆ ՀԱՏԱԿԱԳԻԾ

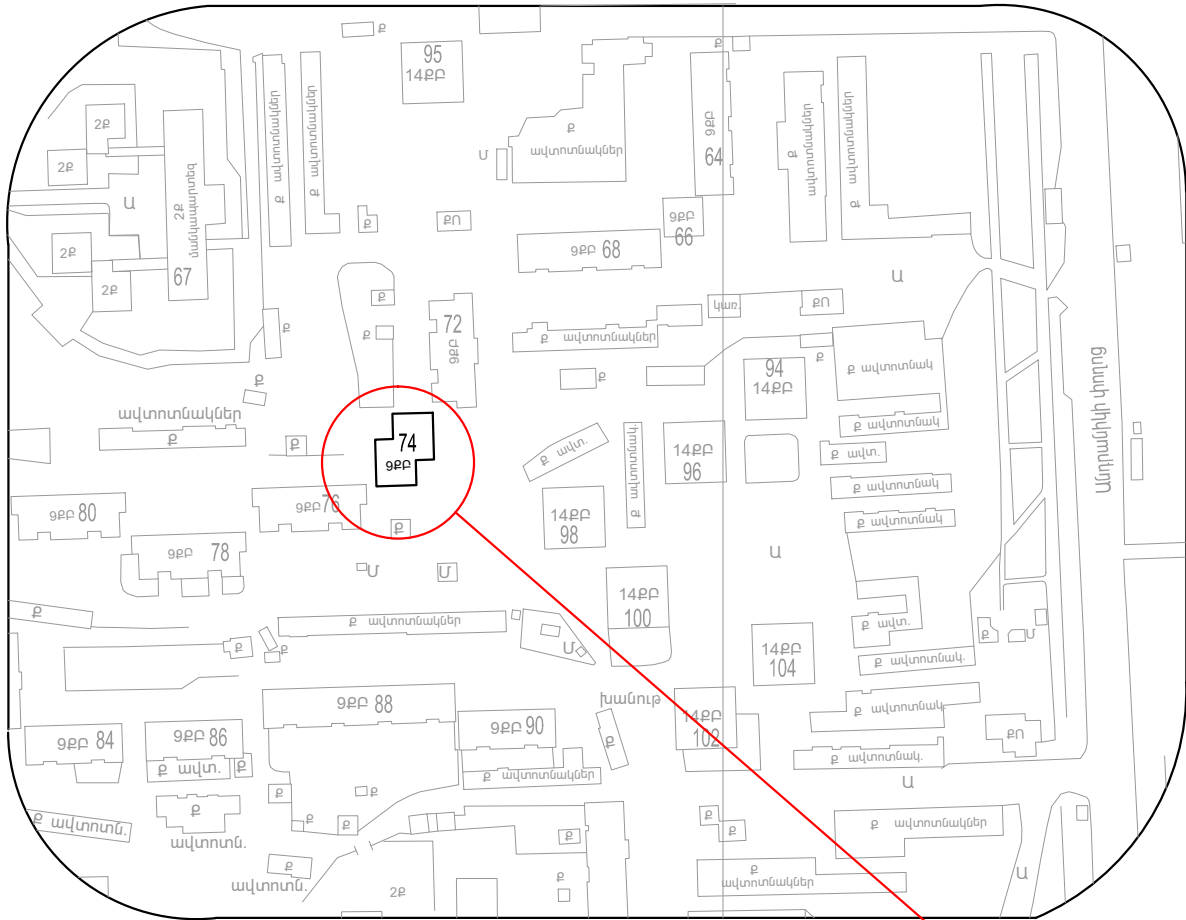

ԿԵՐԱՆՈՐՈՂԱԿԱՆ
ԱՍՏԻՃԱՆ

ԳԾԱԳՐԵՐԻ ԱՆՎԱՆԱՑԱՆԿ

Հ/Հ	Ա Ն Վ Ա Ն ՈՒ Մ Ը	ՄԱԿՆԻՇԸ
1	ԳԾԱԳՐԵՐԻ ԱՆՎԱՆԱՑԱՆԿ, ԲԱՑԱՏՐԱԳԻՐ	ՃՇ-1
2	ԱՍՏԻՃԱՆԻ ՀԱՏԱԿԱԳԻԾ (ՉԱԹԱԳՐՈՒԹՅՈՒՆ), ԿՏՐՎԱԾՔ 1 - 1; ԿՏՐՎԱԾՔ 2 - 2 (ՉԱԹԱԳՐՈՒԹՅՈՒՆ);ԾԱՎԱԼԱԹԵՐԹ	ՃՇ-2
3	ԱՍՏԻՃԱՆԻ ՀԱՏԱԿԱԳԻԾ (ՎԵՐԱՆՈՐՈՂՈՒՄ); ԿՏՐՎԱԾՔ 1 - 1; ԿՏՐՎԱԾՔ 2 - 2 (ՎԵՐԱՆՈՐՈՂՈՒՄ); ԾԱՎԱԼԱԹԵՐԹ	ՃՇ-3

ԲԱՑԱՏՐԱԳԻՐ

ՄԱՆԱԹԻԱ-ՍԵՐԱՍՏԻԱ ՎԱՐՉԱԿԱՆ ՇՐՋԱՆԻ` ԱՆԴՐԱՆԻԿԻ Հ.74 ՇԵՆՔԻՆ ՀԱՐՈՂ ԱՍՏԻՃԱՆՆԵՐԻ ՎԵՐԱՆՈՐՈՂՈՒՄ
ՆԱԽԱԳԻԾԸ ԿԱՏԱՐՎԱԾ Է ԵՐԵՎԱՆԻ ՔԱՂԱՔԱՊԵՏԱՐԱՆԻ ԿԱՊԱԼԱՅԻՆ ԱՇԽԱՏԱՆՔՆԵՐԻ ԿԱՏԱՐՄԱՆ ԳՆԱՄԱՆ
ՊԱՅՄԱՆԱԳԻՐ «ԵՔ - ՊԸԱՇՁԲ - 14/99» ՀԻՄԱՆ ՎՐԱ:

- ՆԱԽԱԳԾՄԱՆ ՀԱՄԱՐ ,ՈՐՊԵՍ ԵԼԱԿԵՏԱՅԻՆ ՏՎՅԱԼՆԵՐ ԵՆ ՀԱՆԴԻՍԱՆՈՒՄ.
- «18» ՆՈՅԵՄԲԵՐԻ 2014 Թ - ԻՆ ԿՆՔՎԱԾ ԱՇԽԱՏԱՆՔՆԵՐԻ ԿԱՏԱՐՄԱՆ ԹԻՎ «ԵՔ - ՊԸԱՇՁԲ - 14/99» ԳՆԱՄԱՆ
ՊԱՅՄԱՆԱԳՐԻ ՀԱՎԵԼՎԱԾ 1-Ի ,ՉԱԹԱԲԱԺԻՆ 3-ՈՎ ՏՐՎԱԾ ՃԱՐՏԱՐԱՊԵՏԱՀԱՏԱԿԱԳԾԱՅԻՆ ԱՌԱՋԱԴՐԱՆՔԸ ԵՎ
ՊԱՀԱՆՋՆԵՐԸ


- ՏԵՂՈՒՄ ԿԱՏԱՐՎԱԾ ՉԱԹԱԳՐԱԿԱՆ ԳԾԱԳՐԵՐԸ:
ՆԱԽԱԳԾՈՎ ՆԱԽԱՏԵՍԿՈՒՄ Է.

ՔԱՆԴՄԱՆ ԱՇԽԱՏԱՆՔՆԵՐ . ԱՊԱՄՈՆՏԱԺԵԼ ԲԱՆԴԵԼ ՔԱՅՔԱՅՎԱԾ ԲԵՏՈՆԵ ԹԱՍԱԿԸ:
ՎԵՐԱՆՈՐՈՂՈՒՄԱՆ ԱՇԽԱՏԱՆՔՆԵՐ . ԳՈՅՈՒԹՅՈՒՆ ՈՒՆԵՑՈՂ ԲԵՏՈՆԵ ԱՍՏԻՃԱՆՆԵՐԸ ԵՐԵՍԱՊԱՏԵԼ ԲԱՋԱԼՏԵ
ՍԱԼԵՐՈՎ ՏԵՂԱԴՐԵԼ ՄԵՏԱԴԱԿԱՆ ԲԱԶՐԻՔ, ԱՍՏԻՃԱՆՆԵՐԻՆ ԿԻՑ ԻՐԱԿԱՆԱՑՆԵԼ ՆՈՐ ԲԵՏՈՆԵ ՊԱՏ,
ԻՐԱԿԱՆԱՑՆԵԼ ԳՈՅՈՒԹՅՈՒՆ ՈՒՆԵՑՈՂ ՀԵՆԱՊԱՏԻ ՔԱՅՔԱՅՎԱԾ ՏԵՂԱՄԱՍԵՐԻ ԲԵՏՈՆԱՑՈՒՄ ԵՎ ՍԿԱԴԵԼ
Ց/ԱՎԱԶԵ ՇԱՂԱՆՈՎ» ԱՆՁՐԵՎԱԶՐԵՐԻ ՀԵՌԱՑՄԱՆ ՀԱՄԱՐ ԳՈՅՈՒԹՅՈՒՆ ՈՒՆԵՑՈՂ ՀԵՆԱՊԱՏՈՒՄ ԲԱՑԵԼ ԱՆՑՔ,
ՈՐԻ ՄԵՋ ՏԵՂԱԴՐԵԼ ՊՈԼԻԵԹԻԼԵՆԱՅԻՆ ԽՈՂՈՎԱԿ, ԳՈՅՈՒԹՅՈՒՆ ՈՒՆԵՑՈՂ ԱՍՖԱԼՏԲԵՏՈՆՅԱ ԾԱԾԿՈՒՅԹԻ
ՎՐԱ ԻՐԱԿԱՆԱՑՆԵԼ ՆՈՐ ԱՍՖԱԼՏԲԵՏՈՆՅԱ ԾԱԾԿՈՒՅԹ:


- ՍՈՒՅՆ ԱՇԽԱՏԱՆՔՆԵՐԻ ԿԱՏԱՐՄԱՆ ՀԱՄԱՐ ՄԱՍՆԱԿԻՑԸ(ԿԱՊԱԼԱՌՈՒՆ), ՊԵՏՔ Է ՈՒՆԵՆԱ ՀԵՏԵՎՅԱԼ
ԼԻՑԵՆԶԻԱՆԵՐԸ.
- ՔԱՂԱՔԱՇԻՆՈՒԹՅԱՆ ԲՆԱԳԱՎԱՌՈՒՄ ՇԻՆԱՐԱՐԱՌԻԹՅԱՆ ԻՐԱԿԱՆԱՑՈՒՄ` ՆԵՐԱՌՅԱԼ ՆԵՐԴԻՐՆԵՐԸ
ՀԵՏԵՎՅԱԼ ՈԼՈՐՏՆԵՐԻ - ԲՆԱԿԵԼԻ, ՀԱՄԱՐԱԿԱԿԱՆ ԵՎ ԱՐՏԱԴՐԱԿԱՆ ,
ՇԻՆԱՐԱՐՈՒԹՅԱՆ ԸՆԹԱՑՔՈՒՄ ՕԳՏԱԳՈՐԾՎՈՂ ԲՈԼՈՐ ՆՅՈՒԹԵՐԸ ԵՎ ՍԱՐՔԵՐԸ ՊԵՏՔ Է ՀԱՄԱՊԱՏԱՍԽԱՆԵՆ ՀՀ-ՈՒՄ
ԳՈՐԾՈՂ ՆՈՐՄԵՐԻՆ ՈՒ ՍՏԱՆԴԱՐՏՆԵՐԻՆ ԵՎ ԱՊԱՀՈՎԵՆ ԱՇԽԱՏԱՆՔԱՅԻՆ ԲԱՐՁՐ ՈՐԱԿ:
 - ԱՅՂ ՆՊԱՏԱԿԱՌՎ ԿԱՊԱԼԻ ՕԲՅԵԿՏԻ, ԴՐԱ ԱՌԱՆՁԻՆ ՄԱՍԵՐԻ (ԲԱՋԱԼՏԵ ԵՎ ԲԵՏՈՆԵ ԵԶՐԱՔՐԵՐ, ՄԵՏԱԴԱԿԱՆ
ԲԱԶՐԻՔ,ԲԱՋԱԼՏԵ ԹԱՍԱԿՆԵՐ ԵՎ ԱՅԼՆ) ԵՎ ՕԳՏԱԳՈՐԾՎՈՂ ՇԻՆԱՐԱՐԱԿԱՆ ՆՅՈՒԹԵՐԸ (ՊՈՂՊԱՏ, ԲԵՏՈՆ,ԽԻՃ,
ԲԱՋԱԼՏ ԵՎ ԱՅԼՆ) ՊԵՏՔ Է ՀԱՄԱՊԱՏԱՍԽԱՆԵՆ ԵՐԱՇԽԻՔԱՅԻՆ ԺԱՄԿԵՏՆԵՐԻՆ ՆԵՐԿԱՅԱՑՎՈՂ ՆՎԱԶԱԳՈՒՅՆ
ՊԱՀԱՆՋՆԵՐԻՆ: ԿԱՊԱԼԱՌՈՒՆ, ՇԻՆ.ԱՇԽԱՏԱՆՔՆԵՐԻ ԸՆԹԱՑՔՈՒՄ ՕԳՏԱԳՈՐԾՎՈՂ ԲՈԼՈՐ ՆՅՈՒԹԵՐԻ ԵՎ
ՇԻՆՎԱԾՔՆԵՐԻ ՀԱՄԱՐ, ՊԱՏԿԻՐԱՏՈՒՄ ՊԵՏՔ Է ՆԵՐԿԱՅԱՑՆԻ ԴՐԱՆՑ ՀԱՎԱՍՏԱԳՐԵՐԸ ,ՈՐՈՐՆՔ ՊԵՏՔ Է ՊԱՐՈՒՆԱԿԵՆ
ԲՈԼՈՐ ԱՆՀՐԱԺԵՇՏ ՏՎՅԱԼՆԵՐԸ ՆՐԱՆՑ ԾԱԳՄԱՆ ՈՒ ՈՐԱԿԻ ՄԱՍԻՆ ԵՎ ՀԱՄԱՊԱՏԱՍԽԱՆԵՆ ԸՆԴՈՒՆՎԱԾ
ՍՏԱՆԴԱՐՏՆԵՐԻ ՊԱՀԱՆՋՆԵՐԻՆ: ՆԵՐԿԱՅԱՑՎՈՂ ՆՅՈՒԹԵՐԻ ԵՎ ՇԻՆՎԱԾՔՆԵՐԻ ՈՐԱԿԸ, ԳՈՒՅՆԸ, ԱՐՏԱՔԻՆ ՏԵՍՔԸ
ՊԵՏՔ Է ՀԱՄԱՋԱՅՆԱՑԿԻ ՊԱՏԿԻՐԱՏՈՒՄ ԵՎ ՆԱԽԱԳԾՈՂԻ ՀԵՏ: ԱՅՂ ԺԱՄԱՆԱԿԱԸՆԹԱՑՔՈՒՄ, ԵԹԵ ԿԱՌՈՒՑԱՊԱՏՎԱԾ
ՏԱՐԱԾՔՈՒՄ Ի ՀԱՅՏ ԵՆ ԳԱԼԻՍ ԹԵՐՈՒԹՅՈՒՆՆԵՐ, ԿԱՊԱԼԱՌՈՒՆ ԻՐ ՈՒԺԵՐՈՎ ՎԵՐԱԿԱՆԳՆՈՒՄ Է ԱՅՆ:
 - ՇԻՆԱՐԱՐԱԿԱՆ ԱՇԽԱՏԱՆՔՆԵՐԻ ԿԱՏԱՐՄԱՆ ԺԱՄԱՆԱԿ ԱՇԽԱՏԱՆՔՆԵՐԻՆ ԲԱՐՁՐ ՈՐԱԿ ԱՊԱՀՈՎԵԼՈՒ ԵՎ
ԱՇԽԱՏԱՆՔՆԵՐԸ ՆԱԽԱՏԵՍՎԱԾ ԺԱՄԿԵՏՈՒՄ ԿԱՏԱՐԵԼՈՒ ՀԱՄԱՐ, ԿԱՊԱԼԱՌՈՒՆ ՊԵՏՔ Է ՈՒՆԵՆԱ.
 - ա) ՄԱՍՆԱԳԻՏԱԿԱՆ ՓՈՐՉԱՌՈՒԹՅՈՒՆ, ՈՐԸ ԿԱՊԱՀՈՎԻ ԱՇԽԱՏԱՆՔՆԵՐԻ ԲԱՐՁՐ ՈՐԱԿ, ՄԱՍՆԱԿՈՐԱՊԵՍ.
Վ ԿԱՐԳԻ ԶՈՂՈՂ, Վ ԿԱՐԳԻ ՔԱՐԱԳՈՐԾ, Վ ԿԱՐԳԻ ԲԵՏՈՆԱԳՐՈԾ ԵՎ ԲԱՆԿՈՐՆԵՐ, ԸՆԴԱՄԵՆԸ 8 ՀՈՂԻ:
 - բ) ՏԵՆԻՆԿԱՅԻ ՄԻՋՈՑՆԵՐ, ՆՎԱԶԱԳՈՒՅՆԸ` 1 ԻՆՔՆԱԹԱՓ ԲԵՌՆԱՏԱՐ ԱՎՏՈՄԵՔԵՆԱ, 1 ԶՈՂՈՂ ԱԳՐԵԱՑ,
1 ՀԱՐՎԱԾՈՂ ՄՈՒՐՃ, ԻՆՁՊԵՍ ՆԱԵՎ ԷԼԵԿՏՐԱԿԱՆ ԾԱԿՈՂ, ՀԱՏՈՂ, ԿՏՐՈՂ ՍԱՐՔԱՎՈՐՈՒՄԵՐ:
 - գ) ՖԻՆԱՆՍԱԿԱՆ ՄԻՋՈՑՆԵՐ, ՈՐԸ ԿԱՊԱՀՈՎԻ ՍԿԶԲՆԱԿԱՆ ՇՐՋԱՆՈՒՄ ԿԱՏԱՐԵԼ ՆԱԽԱՀԱՇՎՈՎ ՆԱԽԱՏԵՍՎԱԾ
ԱՇԽԱՏԱՆՔՆԵՐԻ 20 %-Ը:

ՏՆՕՐԵՆ	Ա.ԲԱԲԱՅԱՆ		ՄԱՆԱԹԻԱ-ՍԵՐԱՍՏԻԱ ՎԱՐՉԱԿԱՆ ՇՐՋԱՆԻ ԱՆԴՐԱՆԻԿԻ ՓՈՂՈՑ Հ.74 ՇԵՆՔԻՆ ՀԱՐՈՂ ԱՍՏԻՃԱՆՆԵՐԻ ՎԵՐԱՆՈՐՈՂՈՒՄ		
ԿԱՏԱՐԵՑ	Տ.Հ.ԲԱԲԱՅԱՆ				
			ՃԱՐՏԱՐԱՊԵՏԱՇԻՆԱՐԱՐԱԿԱՆ	ՓՈՒԼ ԱՆ	ԹԵՐԹ ՃՇ-1
					3
			ԳԾԱԳՐԵՐԻ ԱՆՎԱՆԱՑԱՆԿ, ԲԱՑԱՏՐԱԳԻՐ		«ԲԱԲԱՅԱՆ - ԼԱՏ» ՄՊԸ


ԱՍՏԻՃԱՆԻ ՀԱՏԱԿԱԳԻԾ (ԶԱՓԱԳՐՈՒԹՅՈՒՆ) Մ1:100

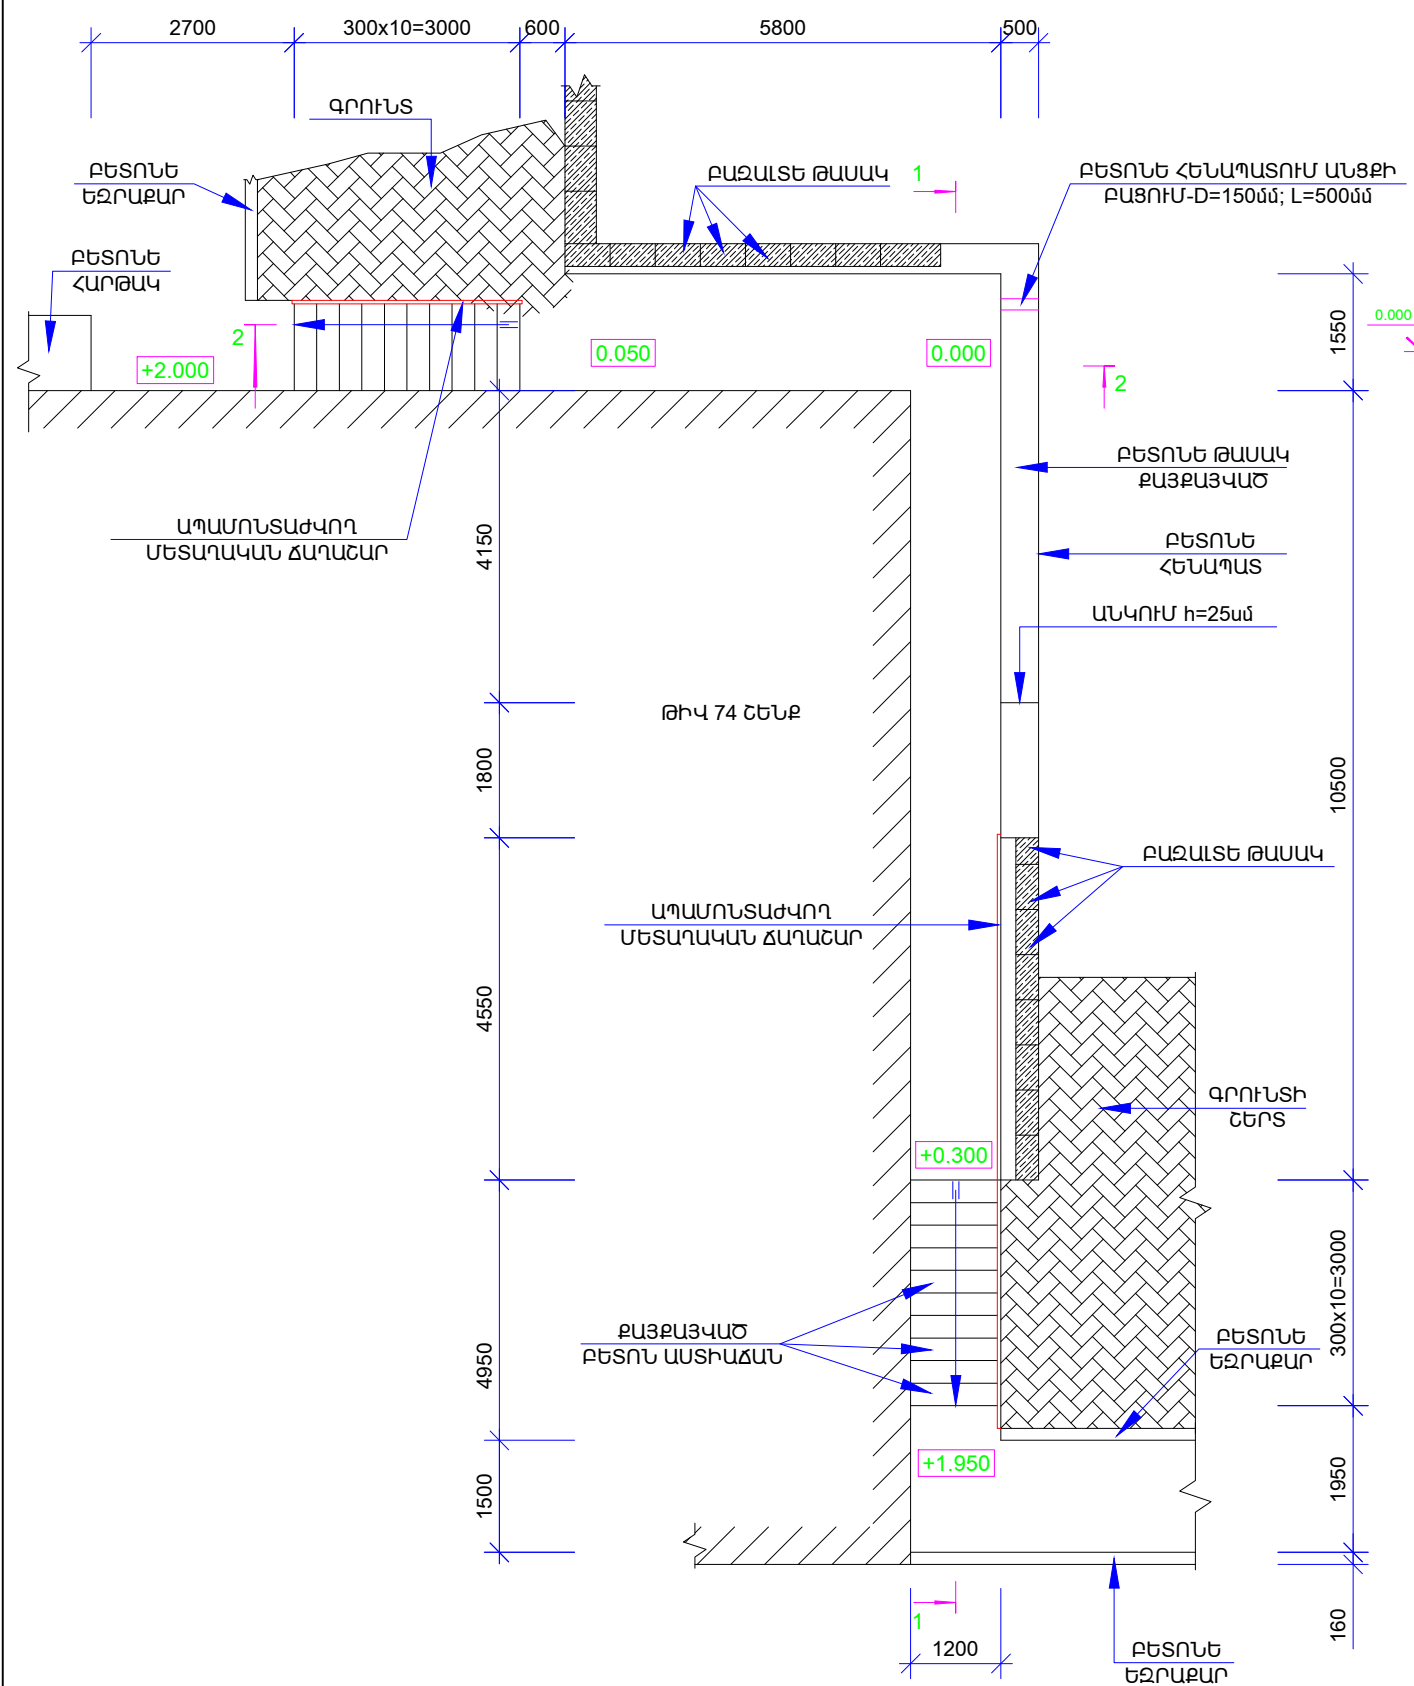

1 - 1

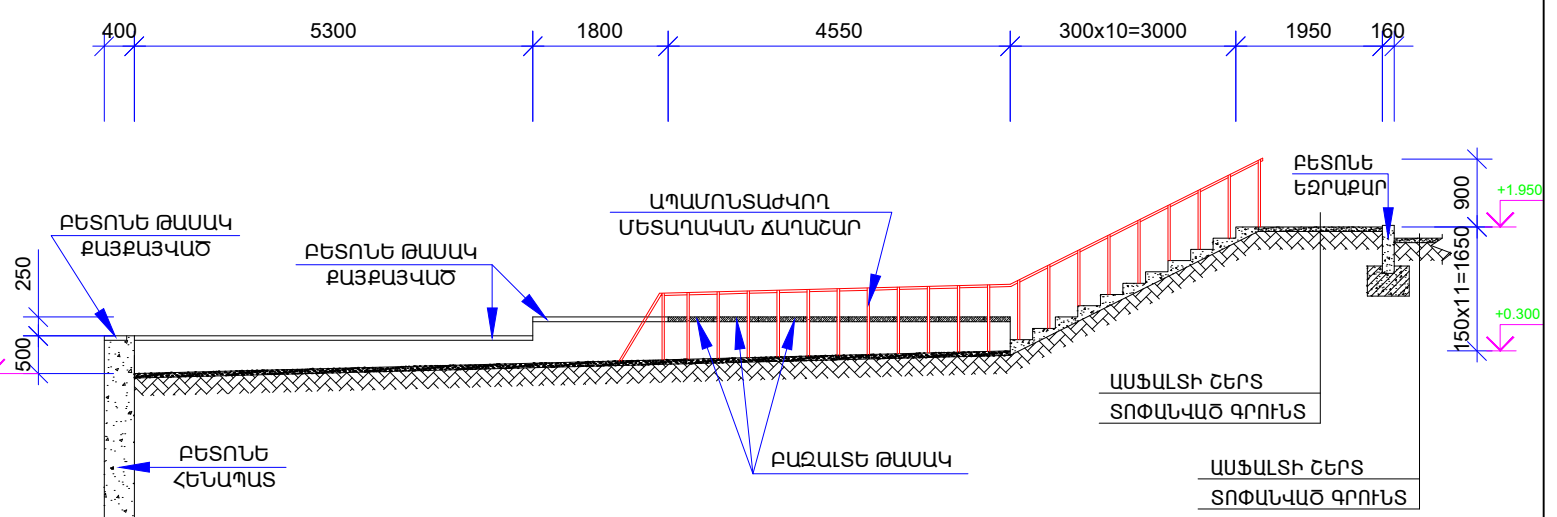



2 - 2

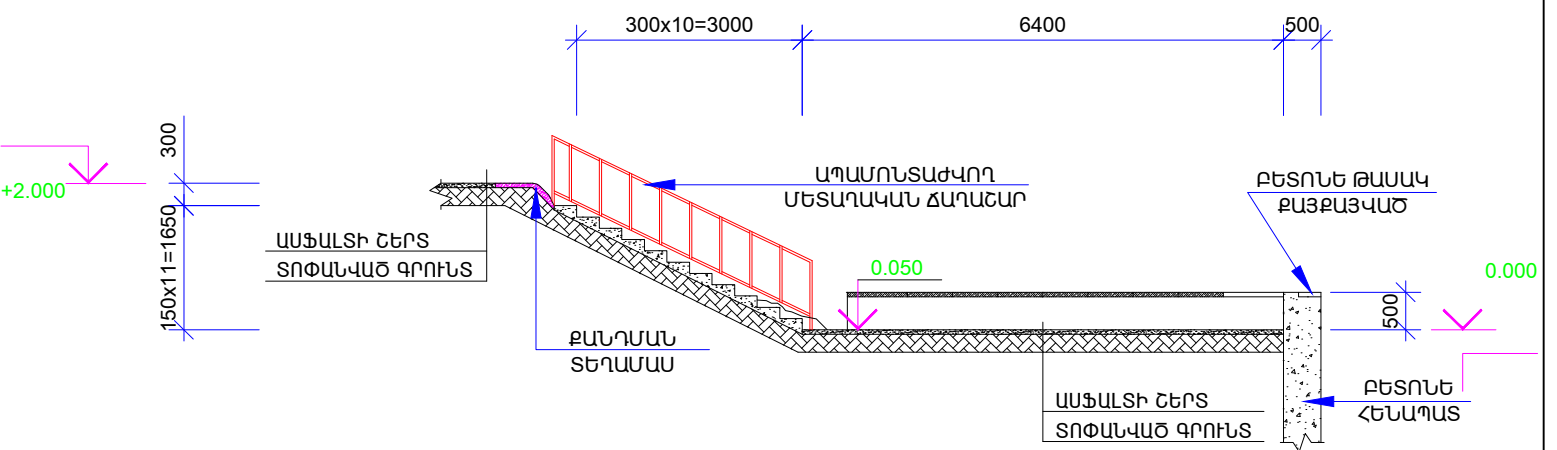


ՔԱՆԴԱՆ ԱՇԽԱՏԱՆՔՆԵՐ

Հ/Հ	Աշխատանքների նկարագրում	Չափ Երկար	Քանակ
1	Բետոնե թափափի քանդակ	մ³	0.45
2	Մետաղական ձաղանքի միջնորդ (h=90սմ)	մ	12.0
3	Գրունտի քանդակ մասի մասերի հիմնի համար	մ³	2.0
4	Բետոնե ձաղանքի մասերի հիմնի D=150սմ; L=500սմ	հատ	1.0
5	Շին աղբի տեղափոխում	տ	5.0

ՏՆՕՐԵՆ	Ա.ԲԱՐՍԵՆ	ՄԱՍԻՃԱՆ-ՄԵԲԱՍՏԻԱ ՎԱՐՉԱԿԱՆ ՇՐՋԱՆԻ ԱՆՂՐԱՆԻԿԻ ՓՈՂՈՑ Հ.74 ՇԵՆՔԻՆ ՀԱՐՈՂ ԱՍՏԻՃԱՆՆԵՐԻ ՎԵՐԱՆՈՐԴՈՒՄ	ՓՈՒԼ	ԹԵՐԹ	ԹԵՐԹԵՐ
ՎԱՍԱՐԵՑ	Տ. ԲԱՐՍԵՆ	ՀԱՍՏԻՃԱՆԻ ՀԱՏԱԿԱԳԻԾ (ԶԱՓԱԳՐՈՒԹՅՈՒՆ), ԿՏՐՎԱԾՔ 1 - 1; ԿՏՐՎԱԾՔ 2 - 2 (ԶԱՓԱԳՐՈՒԹՅՈՒՆ); ԾԱՎԱԼԱԹԵՐԹ	ԱՆ	ՃՇ-2	3

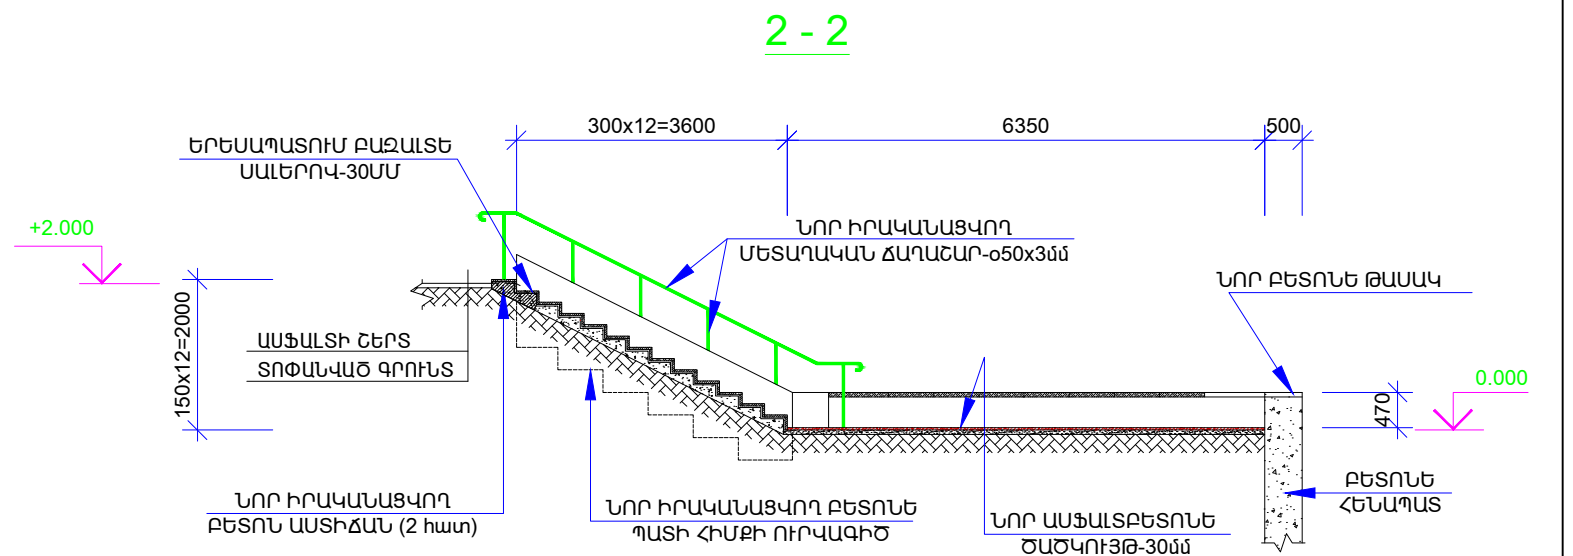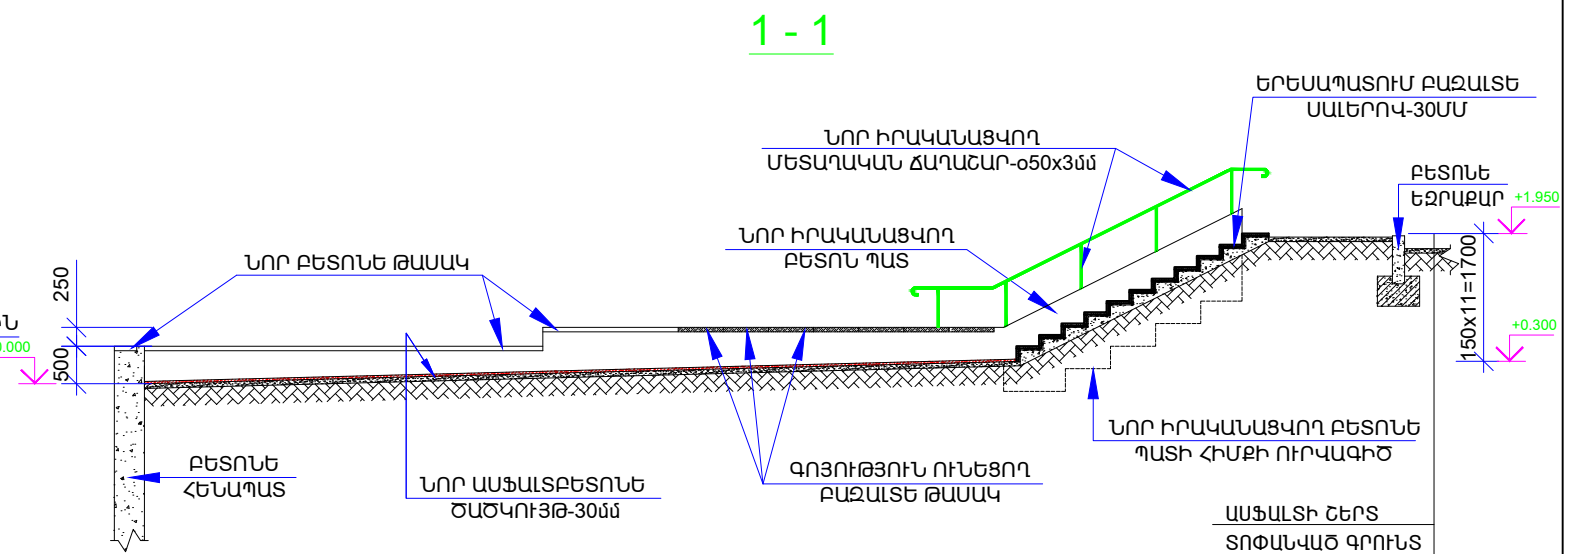[illegible]

Հ/Հ	ԱՇԽԱՏԱՆՔՆԵՐԻ ԱՆՎԱՆՈՒՄԸ	շտօր տև	ՔԱՆԱԿ
	ա) ԱՍՏԻՃԱՆՆԵՐ		
1	ԱՍՏԻՃԱՆՆԵՐԻՆ ԿԻՑ ԲԵՏՈՆԵ ԲԱՏԵՐԻ ԻՐԱԿԱՆԱՑՈՒՄ	մ³	3.0
2	ՆՈՐ ԲԵՏՈՆԵ ԱՍՏԻՃԱՆԻ ԿԱՌՈՒՑՈՒՄ (ԲԵՏՈՆ B15)	մ³	0.1
3	ԱՍՏԻՃԱՆՆԵՐԻ ԵՐԵՍԱՊԱՏՈՒՄ ԲԱԶԱՆԵ ՍԱՆԿ (σ=30մմ)	մ²	13.2
	բ) ՄԵՏԱՂԱԿԱՆ ԲԱԶՐԻՔ		
1	ՄԵՏԱՂԱԿԱՆ ԲԱԶՐԻՔԻ ԻՐԱԿԱՆԱՑՈՒՄ ԽՈՂ q 50x3մմ	մ կգ	22.0 76.6
2	ՄԵՏԱՂԱԿԱՆ ԲԱԶՐԻՔՆԵՐԻ ՆԵՐԿՈՒՄ ԵՐԿՈՒ ԱՆԳԱՄ	մ²	9.0
	գ) ԲԵՏՈՆԵ ՊԱՐԱՊԵՏ		
1	ԳՈՅ. ՈՒՆԵՑՈՂ ՊԱՐԱՊԵՏԻ ԲԵՏՈՆԵ ԹԱՍ. ԻՐԱԿ. (h=10սմ) (ԲԵՏՈՆ B15)	մ³	0.65
2	ՊԱՐԱՊԵՏԻ ԱՐՏԱՔԻՆ ՄԱԿԵՐԵԿՈՒՅԹԻ ԽՈՌՈՂՆԵՐԻ ԲԵՏՈՆԱՑՈՒՄ	մ³	0.5
3	ՊԱՐԱՊԵՏԻ ԱՐՏԱՔԻՆ ՄԱԿԵՐԵԿՈՒՅԹԻ ՍԿԱՂ Ց/ԱԿԱԶՈԿ	մ²	10.0
	դ) ԱՆՑՈՒՂԻ		
1	ՆՈՐ ԱՍՖԱԼՏԲԵՏՈՆԵ ԾԱԾԿՈՒՅԹԻ ԻՐԱԿԱՆԱՑՈՒՄ (σ=30մմ)	մ²	25.0
2	ԶՐԱՀԵՌԱՑՄԱՆ ՊՈԼԻԲԵՒԼԵՆԱՅԻՆ ԽՈՂՈՎԱԿ D=150մմ; L=600մմ	հատ	1.0

ՏՆՕՐԵՆ	Ա.ԲԱԲԱՅԱՆ	<i>Բաբայան</i>	ՄԱՆԱԹԱ-ՍԵԲԱՍՏԻԱ ԿԱՐՉԱԿԱՆ ՇՐՋԱՆԻ ԱՆԴՐԱՆԻԿԻ ՓՈՂՈՑ Հ.74 ՇԵՆՔԻՆ ՀԱՐՈՂ ԱՍՏԻՃԱՆՆԵՐԻ ԿԵՐԱՆՈՐՈՂՈՒՄ				
ԿԱՏԱՐԵՑ	Տ. ԲԱԲԱՅԱՆ	<i>Բաբայան</i>	ՃԱՐՏԱՐԱՊԵՏԱԾԵՆԱՐԱՐԱԿԱՆ ՄԱՍ	ՓՈՒԼ	ԹԵՐԹ	ԹԵՐԹԵՐ	
				Ա	ՃՇ-3	3	
				ԱՍՏԻՃԱՆԻ ՀԱՏԱԿԱԳԻԾ (ԿԵՐԱՆՈՐՈՂՈՒՄ); ԿՏՐԱԿԱԾԸ 1 - 1; ԿՏՐԱԿԱԾԸ 2 - 2 (ԿԵՐԱՆՈՐՈՂՈՒՄ): ԾԱԿԱՆԱԹԵՐԹ			«ԲԱԲԱՅԱՆ-ԼՍՏ ԱՆԱԽԳԻԾ» ՄՈԸ