


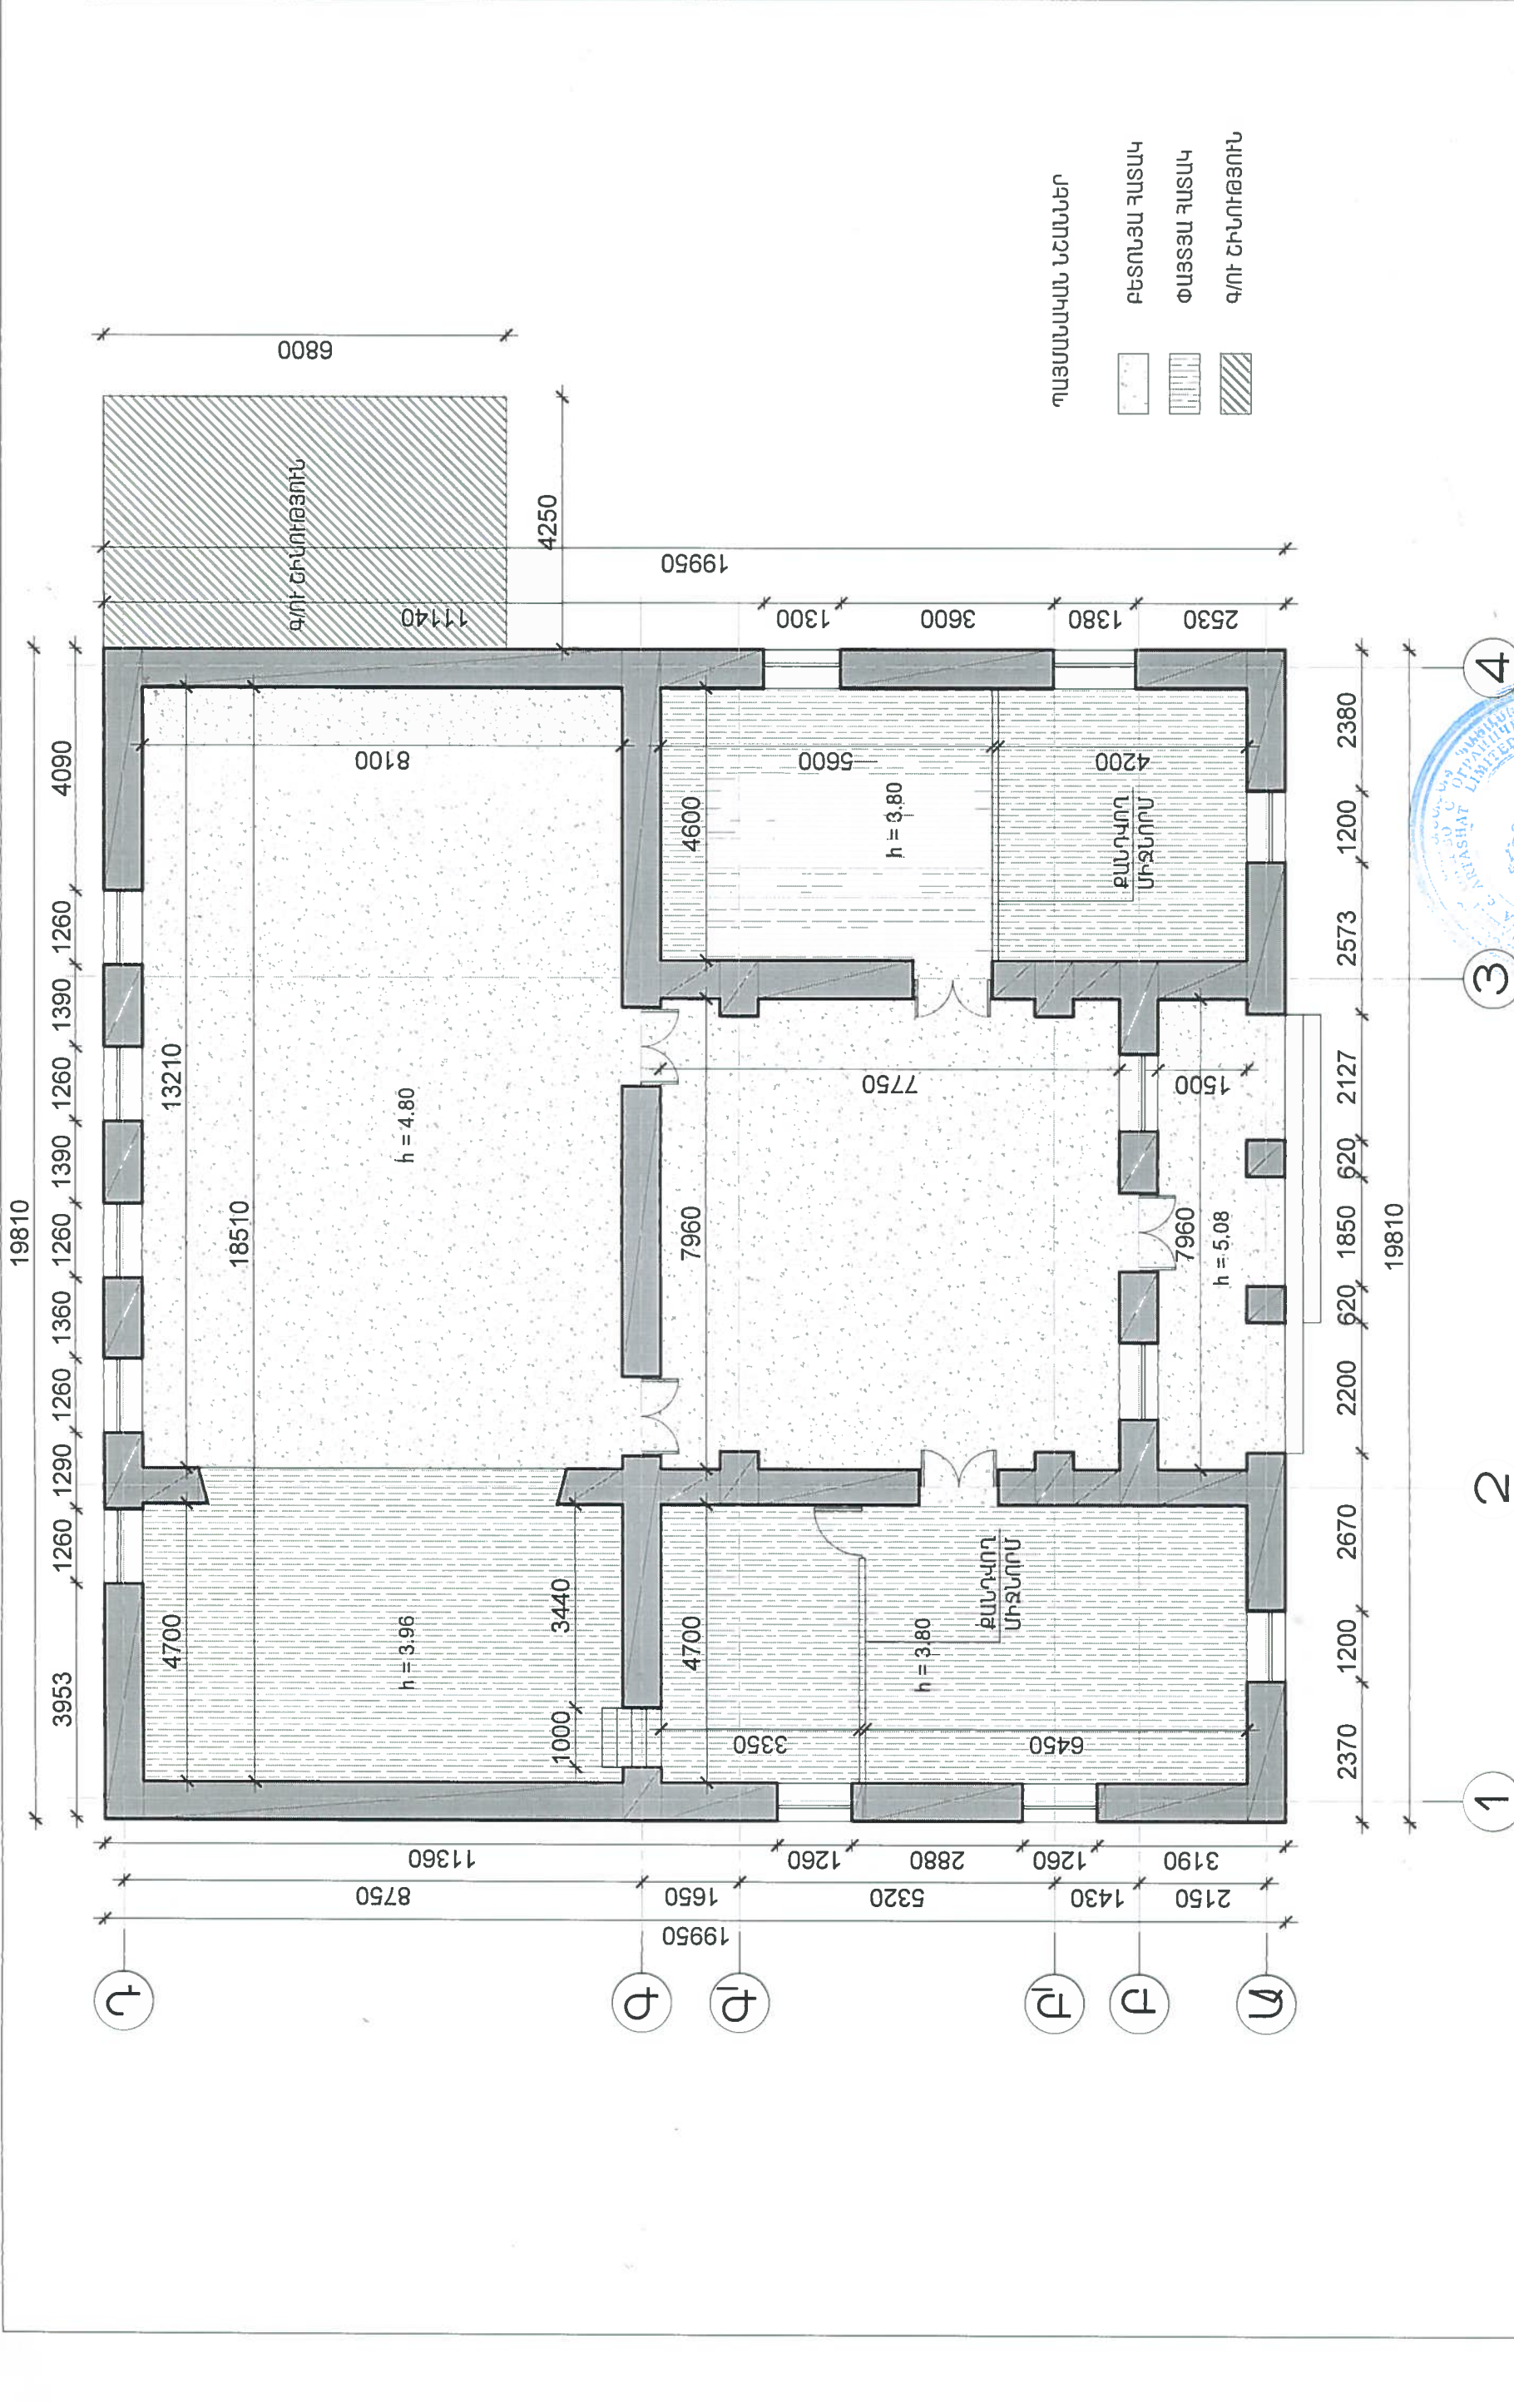

ՃԱՌԱՐԱՐՈՒՄԻ ՄԱՐԶԻ ԱՐԽԱՅԱՆ ՀԱՄԱՅՆՔԻ ՄՇԱԿՈՒՅԹԻ ՏԱՆ ՎԵՐԱՆՈՐԴՈՒՄ		ՓՈՒԼ	ԹԵՐԹ	ԹԵՐԹԵՐ
		Ա	2	8
ՀԱՐԿԻ ՀԱՏԱԿԱԿԻԾ Մ 1:100 (ԶԱՓԱԳՐՈՒԹՅՈՒՆ)		"ՀԵՐԱՄԵՆ" ՄԻԶ		