


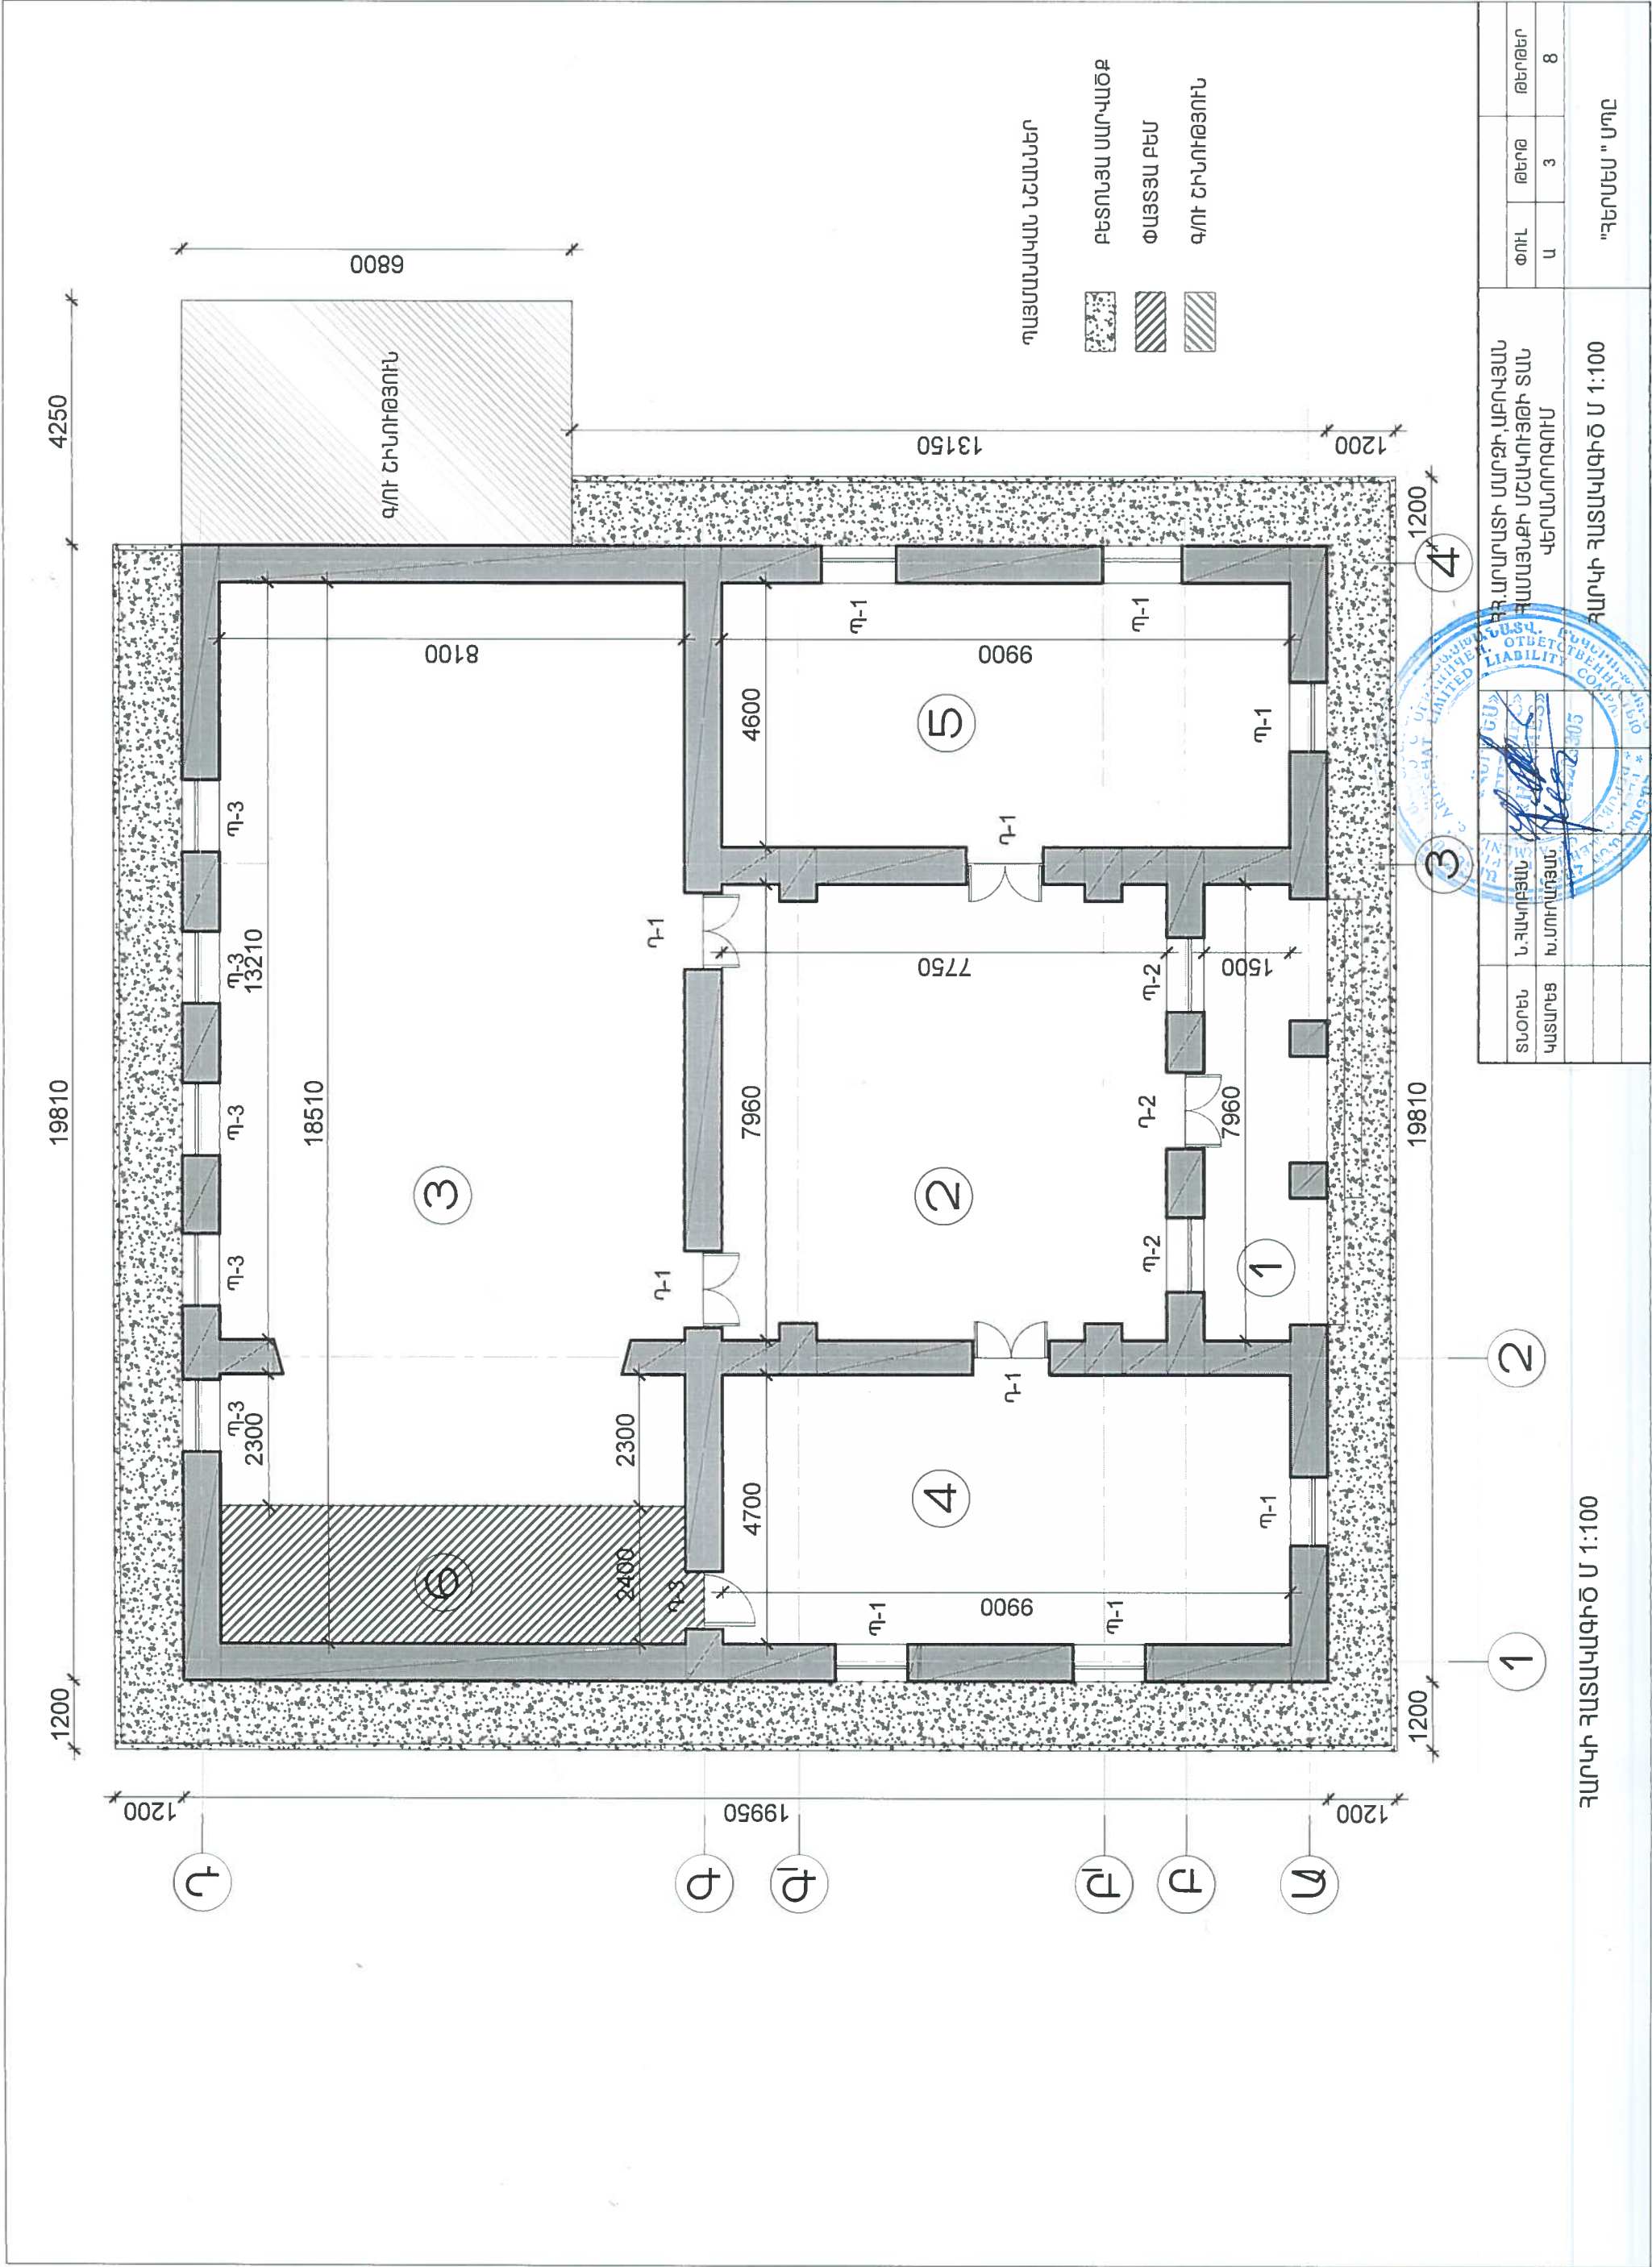

ՏՆՕՐԵՆ ԿԱՏԱՐԵՑ				ՀԱՅԱՍՏԱՆԻ ՍԱՐԶԻՄԲՈՎԱԿԱՆ ՀԱՄԱՅՆՔԻ ՄՇԱԿՈՒՅԹԻ ՏԱՆ ՎԵՐԱՆՈՐԴՈՒՄ	ՓՈՒԼ	ԹԵՐԹ	ԹԵՐԹԵՐ
					Ա	3	8
					ՀԱՐԿԻ ՀԱՏԱՎԱԳԻԾ Մ 1:100		