

Ներքին ղարդարման աշխատանքների ամօժագիր

Ծանոթություն

NN	Սենյակների ստանդարտ	Մոնտաժ		Պատեր, միջուր.		Հասակ		Ծանոթություն
		S =	Հարկ, ՏԵՄ	S =	Հարկ, ՏԵՄ	S =	Հարկ, ՏԵՄ	
1	Շաղկապ	16.38	ՊԼԱՏԱՅԱՆԵ ԿԱՆԻՓԻ			16.38	ԿԵՐԱՊՈՐԱՆԻՏ	
2	Նստարկ	63.10		123.70	զաքե տար, թուղթում է	63.10	ԿԵՐԱՊՈՐԱՆԻՏ	ՄԱՍՏՈՐԻ ԹԱՆՈՒՄԵՆ ԵՎ ՆԵՐՈՒՄ
3	ՊԱՐԼԻՏ	130.10		199.25	զաքե տար, թուղթում է	130.10	ԿԵՐԱՊՈՐԱՆԻՏ	ՄԱՍՏՈՐԻ ԹԱՆՈՒՄԵՆ ԵՎ ՆԵՐՈՒՄ
4	Օժնդակ ՍԵՆՅԱԿ	47.25		105.40	զաքե տար, թուղթում է	47.25	ԿԵՐԱՊՈՐԱՆԻՏ	ՄԱՍՏՈՐԻ ԹԱՆՈՒՄԵՆ ԵՎ ՆԵՐՈՒՄ
5	Օժնդակ ՍԵՆՅԱԿ	45.91		103.26	զաքե տար, թուղթում է	45.91	ԿԵՐԱՊՈՐԱՆԻՏ	ՄԱՍՏՈՐԻ ԹԱՆՈՒՄԵՆ ԵՎ ՆԵՐՈՒՄ
6	ԲԵՄ	19.76		60.40	զաքե տար, թուղթում է	19.76	ԿԵՐԱՊՈՐԱՆԻՏ	ՄԱՍՏՈՐԻ ԹԱՆՈՒՄԵՆ ԵՎ ՆԵՐՈՒՄ

1. ՊԱՏՈՒՀԱՆՆԵՐԻ ՇԵՊԵՐԻ զԱՅԵ ՍԱՊՐ ԵՎ ԼԱՏԵՔ ՆԵՐԿՈՎ ՆԵՐԿՈՒՄ -29.80 ՔՄ
2. ՊԱՏՈՒՀԱՆԻ ՇԵՊԵՐԻ ՁԱ ՍԱՊՐ ԵՎ ՆԵՐԿՈՒՄ ՖԱՄԴԱՅԻՆ ՆԵՐԿՈՎ - 14.95 ՔՄ
3. ՄՐՏԱՔԻՆԻՑ ՆԵՐԿՈՒՄ ՖԱՄԴԱՅԻՆ ՆԵՐԿՈՎ - 204.90 ՔՄ
4. ԿԵՐԱՊՈՐԱՆԻՏԵ ՇՈՒՀԱԿՆԵՐ 10Մ ՎԱՏՈՒԹՅԱՄԲ - 329.60 զԾՄ
5. ՊԼԱՏԱՅԱՆ ԴԱՏՈՒՀԱՆԱԳՐԱԳԵՐԻ ՏԵՂԵՂՈՒՄ 40Մ ԼԱՅՆՈՒԹՅԱՄԲ -16.90 զԾՄ
6. ԻՐԿԱՆԱՑՆԵԼ ՇՔԱՐԻՏՔԻ ԲԱԶԱՆԵ ՄԱՏԻՃԱՆՆԵՐ -14.80 զԾՄ
7. ԻՐԿԱՆԱՑՆԵԼ ՄԱՐԿԱԾՔ 120 Մ ԼԱՅՆՈՒԹՅԱՄԲ - 92.60 ՔՄ (1 ՔՄ - 0.1ԽՄ B15 ԲԵՏՈՆ, 0.1ԽՄ ԽԻՃ)
8. ՆՈՐ ՏԵՂԵՂՈՒՄ ԴՈՒՆԵՐԻ ՈՒ ԴԱՏՈՒՀԱՆՆԵՐԻ ՊԱՏԿՐԵԼՈՒՄ ՄՈՋ ՉԱԾԵՐԵԼ ԾՅՈՐՏԵԼ ՎԱՅԱԾԱՅՆ ԲԱՅԱԾՔՆԵՐԻ

ՀԱՏԱԿՆԵՐԻ ՄԱՍՆԱԳԻՐ


ՍԵՆՔԵՐԻ ՍՏԱՆԴԱՐՏ ԿԱՄ ՀԱՄԱՐԸ	ՀԱՏԱԿԻ ՈՒՐԱԳՈՐԾԸ	ՀԱՏԱԿՆԵՐԻ ՇԵՐՏԱՆՈՒԹՆԵՐԸ ԵՎ ՀԱՏՈՒԹՈՒՆՆԵՐԸ (ՄՄ)	(շՆ) ՆՈՐԱԳԻՏՈՒՄ ԿԻՏՈՒՄ
1.2.3;		ՄՐԴԵՆԱԿԱՆ ԳՐԱԽԻՏԵ ՄԱՆ ՄՈՒՆԴԻ ՎՐԱ -10 ՄՄ Գ/ԱԿԱՅԱՅԻՆ ՎՈՐԹԵՑՈՒՐ ՇԵՐՏ ՄՈՒՆ ԲԵՏՈՆԵ ՀԱՏԱԿ ՄՈՒՆ ՋՐԱՄԵԿՈՒՄԻՉ ՇԵՐՏ (2 ՇԵՐՏ ՔԻՏՈՒՄԻ ՄԱԾԻԿ) ՄՈՒՆ ԲԵՏՈՆԵ ՆԱԽԱՇԵՐՏ ՄՈՒՆ ԽՃԱԽԱՐԸ ՏՈՓԱՄԱԾ ԳՐՈՒՄՏ	83.39
4.5.6;		ԽԵՏԵՄԱՆԻՆԵՐ Գ/ԱԿԱՅԱՅԻՆ ՇՆՐԱՆԻ ՎՐԱ ՎՈՐԹԵՑՈՒՐ ՇԵՐՏ ՋՐԱՄԵԿՈՒՄԻՉ ՇԵՐՏ (2 ՇԵՐՏ ՔԻՏՈՒՄԻ ՄԱԾԻԿ) ԲԵՏՈՆԵ ՆԱԽԱՇԵՐՏ ԽՃԱԽԱՐԸ ՏՈՓԱՄԱԾ ԳՐՈՒՄՏ	212.96

ԴՈՒՆԵՐԻ ԵՎ ՊԱՏՈՒՀԱՆՆԵՐԻ ՄԱՍՆԱԳԻՐ

ԴՈՒՐԻ ՄԱԿԻՇ	ՆՇԱՆԱԿՈՒՄԸ	ՍՏԱՆԴԱՐՏ	ՔԱՆԱԿ ԸՄՏ ՀԱՏԱԿ (ՀԱՏ)	ԾԱՆՈՒԹՅՈՒՆ
ԴՈՒՆԵՐ				
Դ 1	ՄԵՏԱՐԱՊԼԱՍ	1330 x 2400 (Խ)	4	
Դ 2	ԱԼՅՈՒՄԻՆԵ	1330 x 3230(Խ)	1	
Դ 3	ՄԵՏԱՐԱՊԼԱՍ	1000 x 2400(Խ)	1	
ՊԱՏՈՒՀԱՆՆԵՐ				
Պ 1	ՄԵՏԱՐԱՊԼԱՍ	1200 x 2000(Խ)	6	
Պ 2	— // —	1300x 2270(Խ)	2	
Պ 3	— // —	1300 x 2540(Խ)	5	

ԴՈՒՆԵՐԻ ՏԵՄԱԿՆԵՐԸ

ՊԱՏՈՒՀԱՆՆԵՐԻ ՏԵՄԱԿՆԵՐԸ

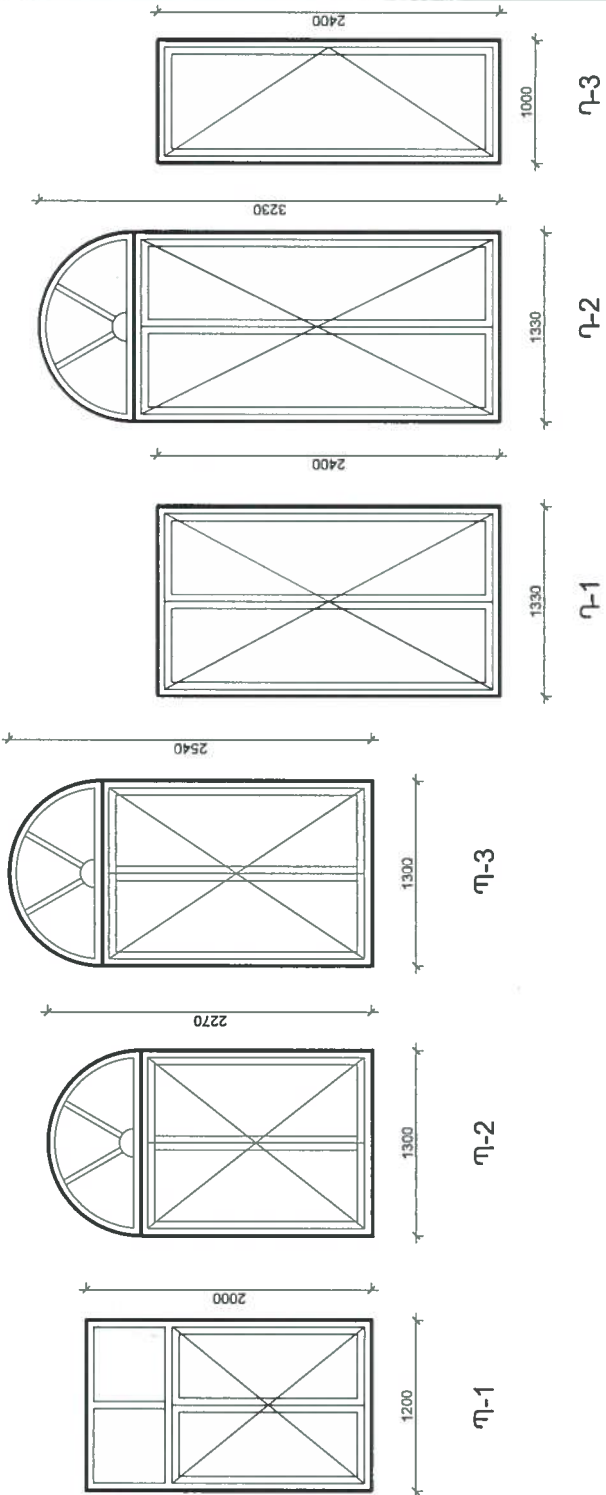

ՏՆՈՐԵՆ	Ն. ՀԱԿՈԲՅԱՆ		Հ. ՊԱՐՈՐԱՏԻ ՄԱՐԶԻ, ԱԲՈՎՅԱՆ ՀԱՄԱՅՆՔԻ ՄԵԿԱՆՈՒՅԹԻ ՏԱՆ ՎԵՐԱՄՈՐՈՂՈՒՄ				ՓՈՒԼ	ԹԵՐԹ	ԹԵՐԹԵՐ
ԿԱՏԱՐԵՑ	Խ. ՄՈՒՐՈՒՄՅԱՆ						Ա	4	8
							"ՀԵՐՄԵՆ" ՍՊԸ		