



ՃԱԿԱՏ 1-4 Մ 1:100

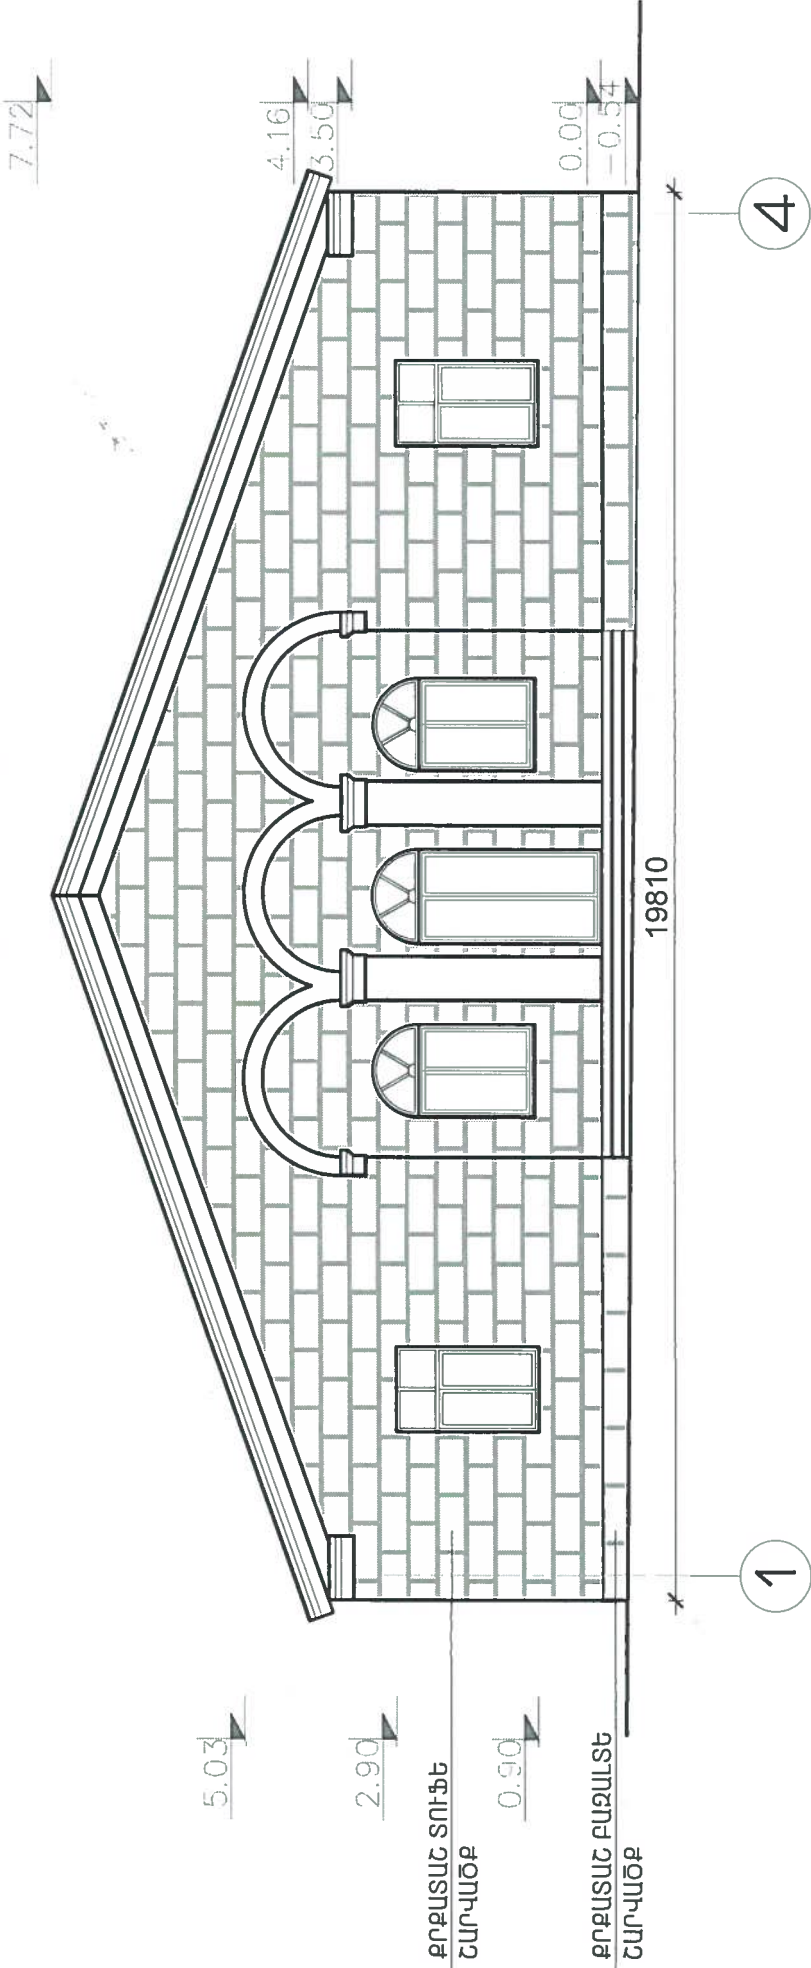

ՃԱԿԱՏ 4-1 Մ 1:100

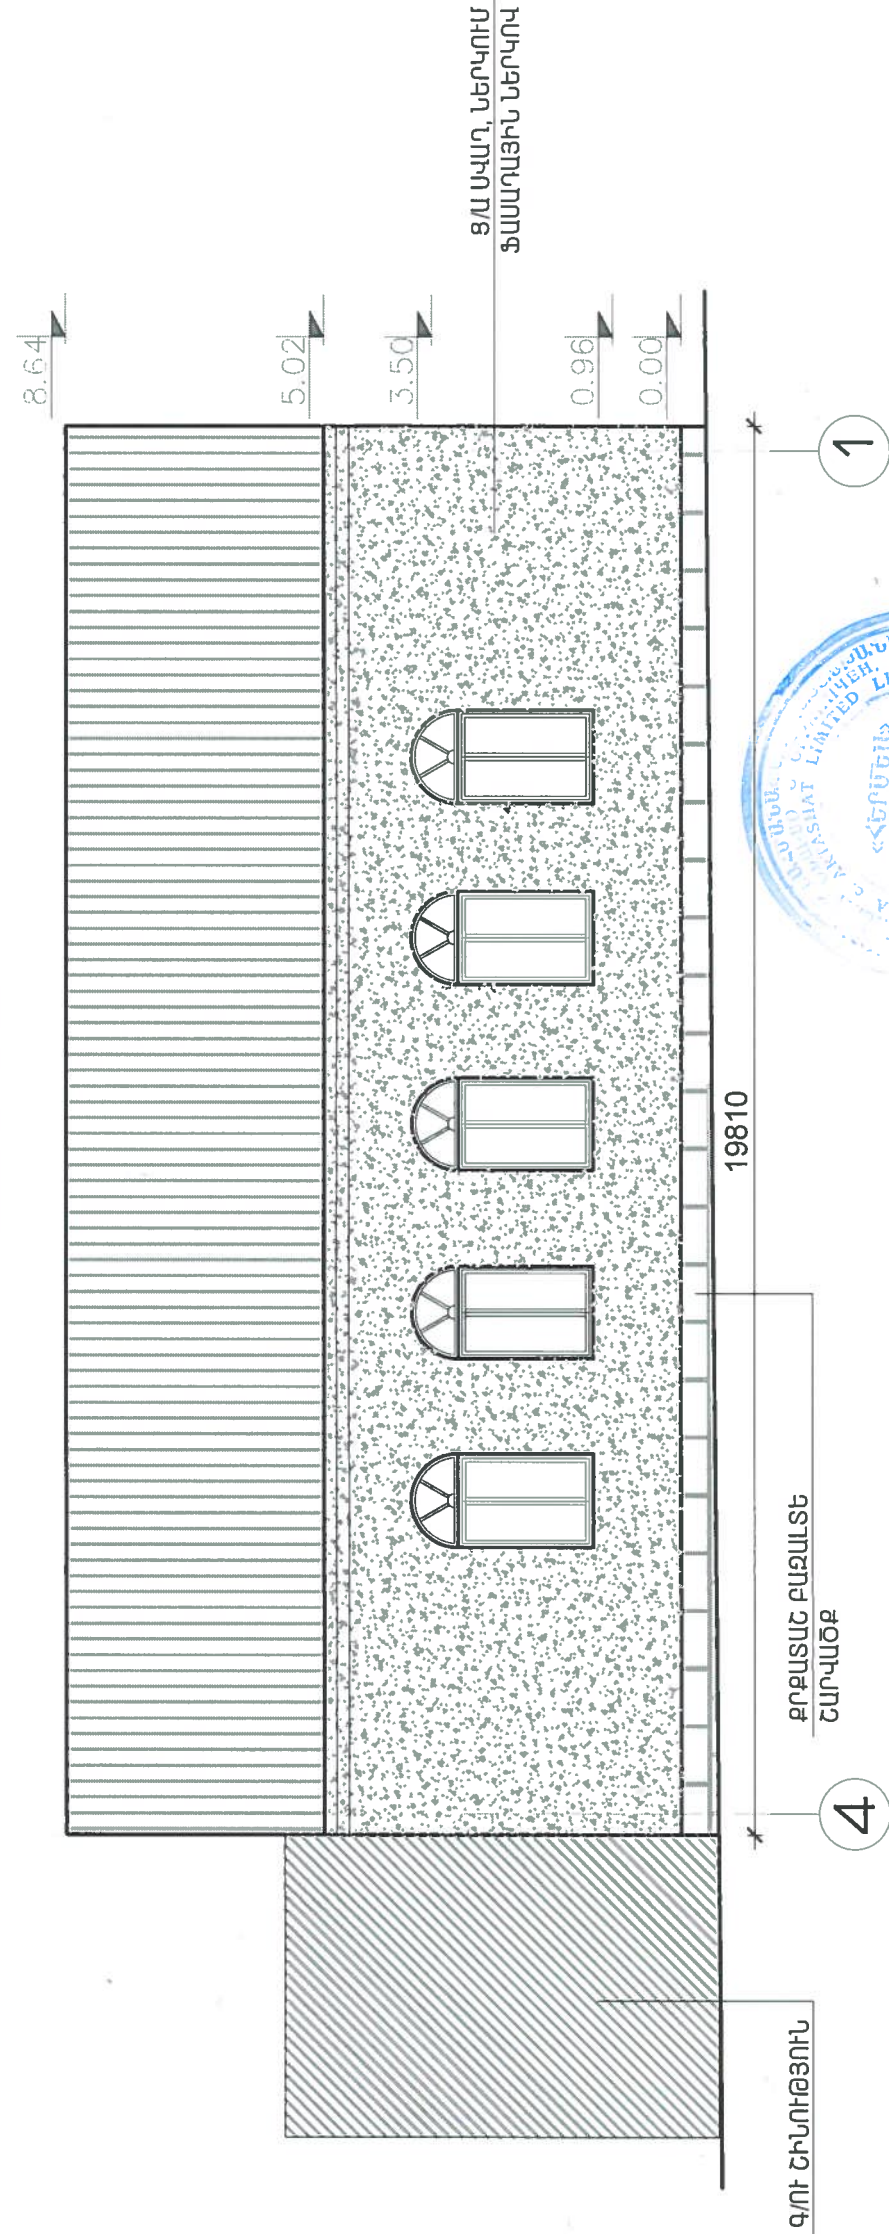

ՏՆՕՐԵՆ	Ն. ԶԱԿԻՅԱՆ		ՀՀ ԱՐԽԻՏԵԿՏՐԱԿՏԱՐԻ ՄԱՐԶԻ ԱՐԽԻՏԵԿՏԱՆ ՀԱՄԱՅՆՔԻ ՄԵԿԿՈՒՅԹԻ ՏԱՆ ԿԵՐԱՄՈՒԴՈՒՄ			ՓՈՒԼ	ԹԵՐԹ	ԹԵՐԹԵՐ
ԿԱՏԱՐԻՑ	Խ. ՍՈՒՐԵՅԱՆ		ՃԱԿԱՏ 4-1 Մ 1:100 ՃԱԿԱՏ 1-4 Մ 1:100	Ա	5	8		
"ԴԵՐՄԵՍ" ՍՊԸ								