



ՃԱԿԱՏ Ա-Դ Մ 1:100

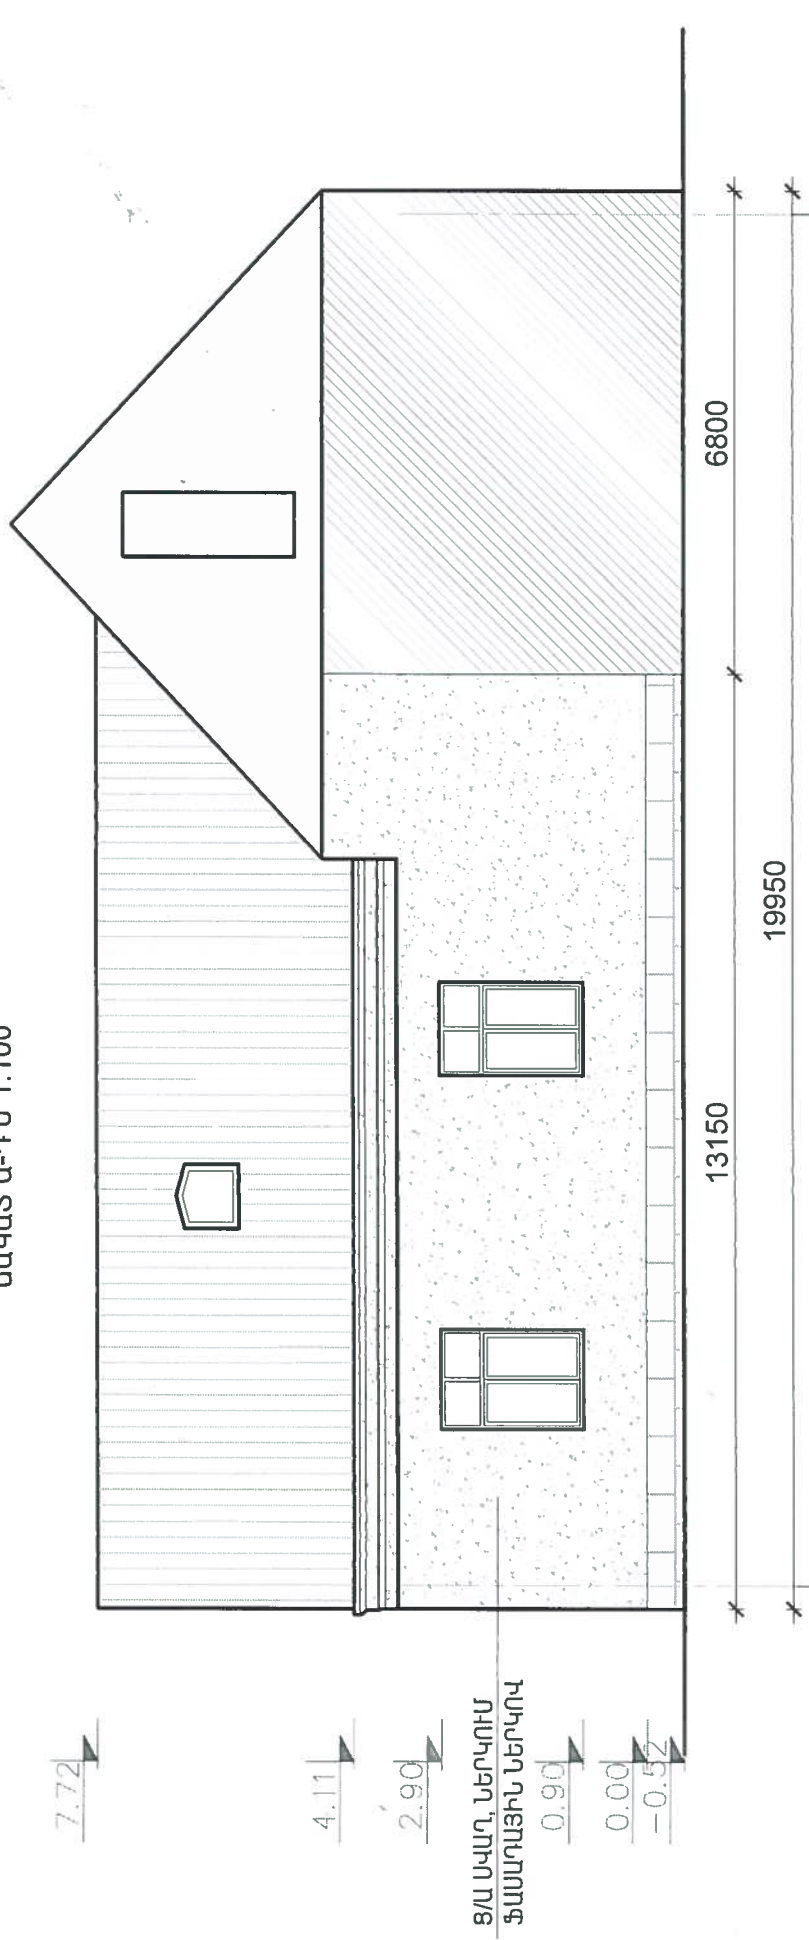

ՃԱԿԱՏ Դ-Ա Մ 1:100

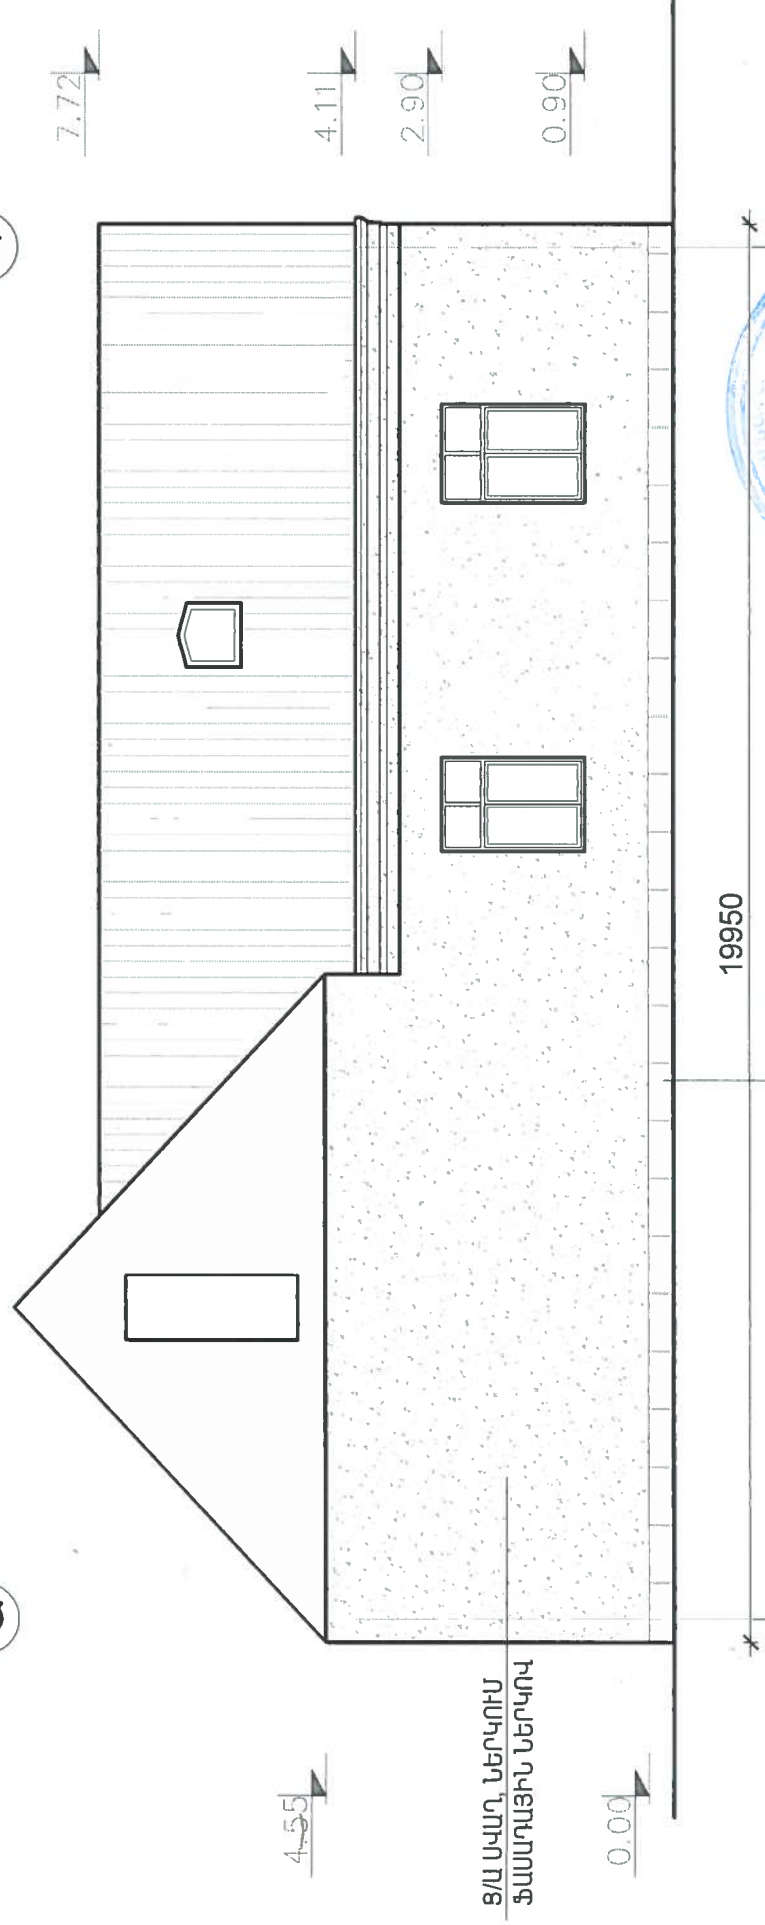

ՔՐԹԱՏԱՆ ԲԱԶՄԱՆՏԵ
ՇԱՐԿԱԾՔ



ՏՆՅՈՐԵՆ	Ն. ՀԱԿԻԲՅԱՆ		ՀՀ ԱՐԱՐԱՐԱՏԻ ՄԱՐԶԻ ԱՔՈՎԱՏԱՆ ՀԱՄԱՅՆՔԻ ՄՇԱԿՈՒՅԹԻ ՏԱՆ ՎԵՐԱՆՈՒԳՈՒՄ					
ՎԱՅԱՐՈՒՄ	ԽԱՅԻՐԱԶՄԱՆ		ՃԱԿԱՏ Ա-Դ Մ 1:100 ՃԱԿԱՏ Դ-Ա Մ 1:100			"ԿԵՐՄԵՆ" ՍՊԸ		
						ՓՈՒԼ	ԹԵՐԹ	ԹԵՐԹԵՐ
						Ա	6	8