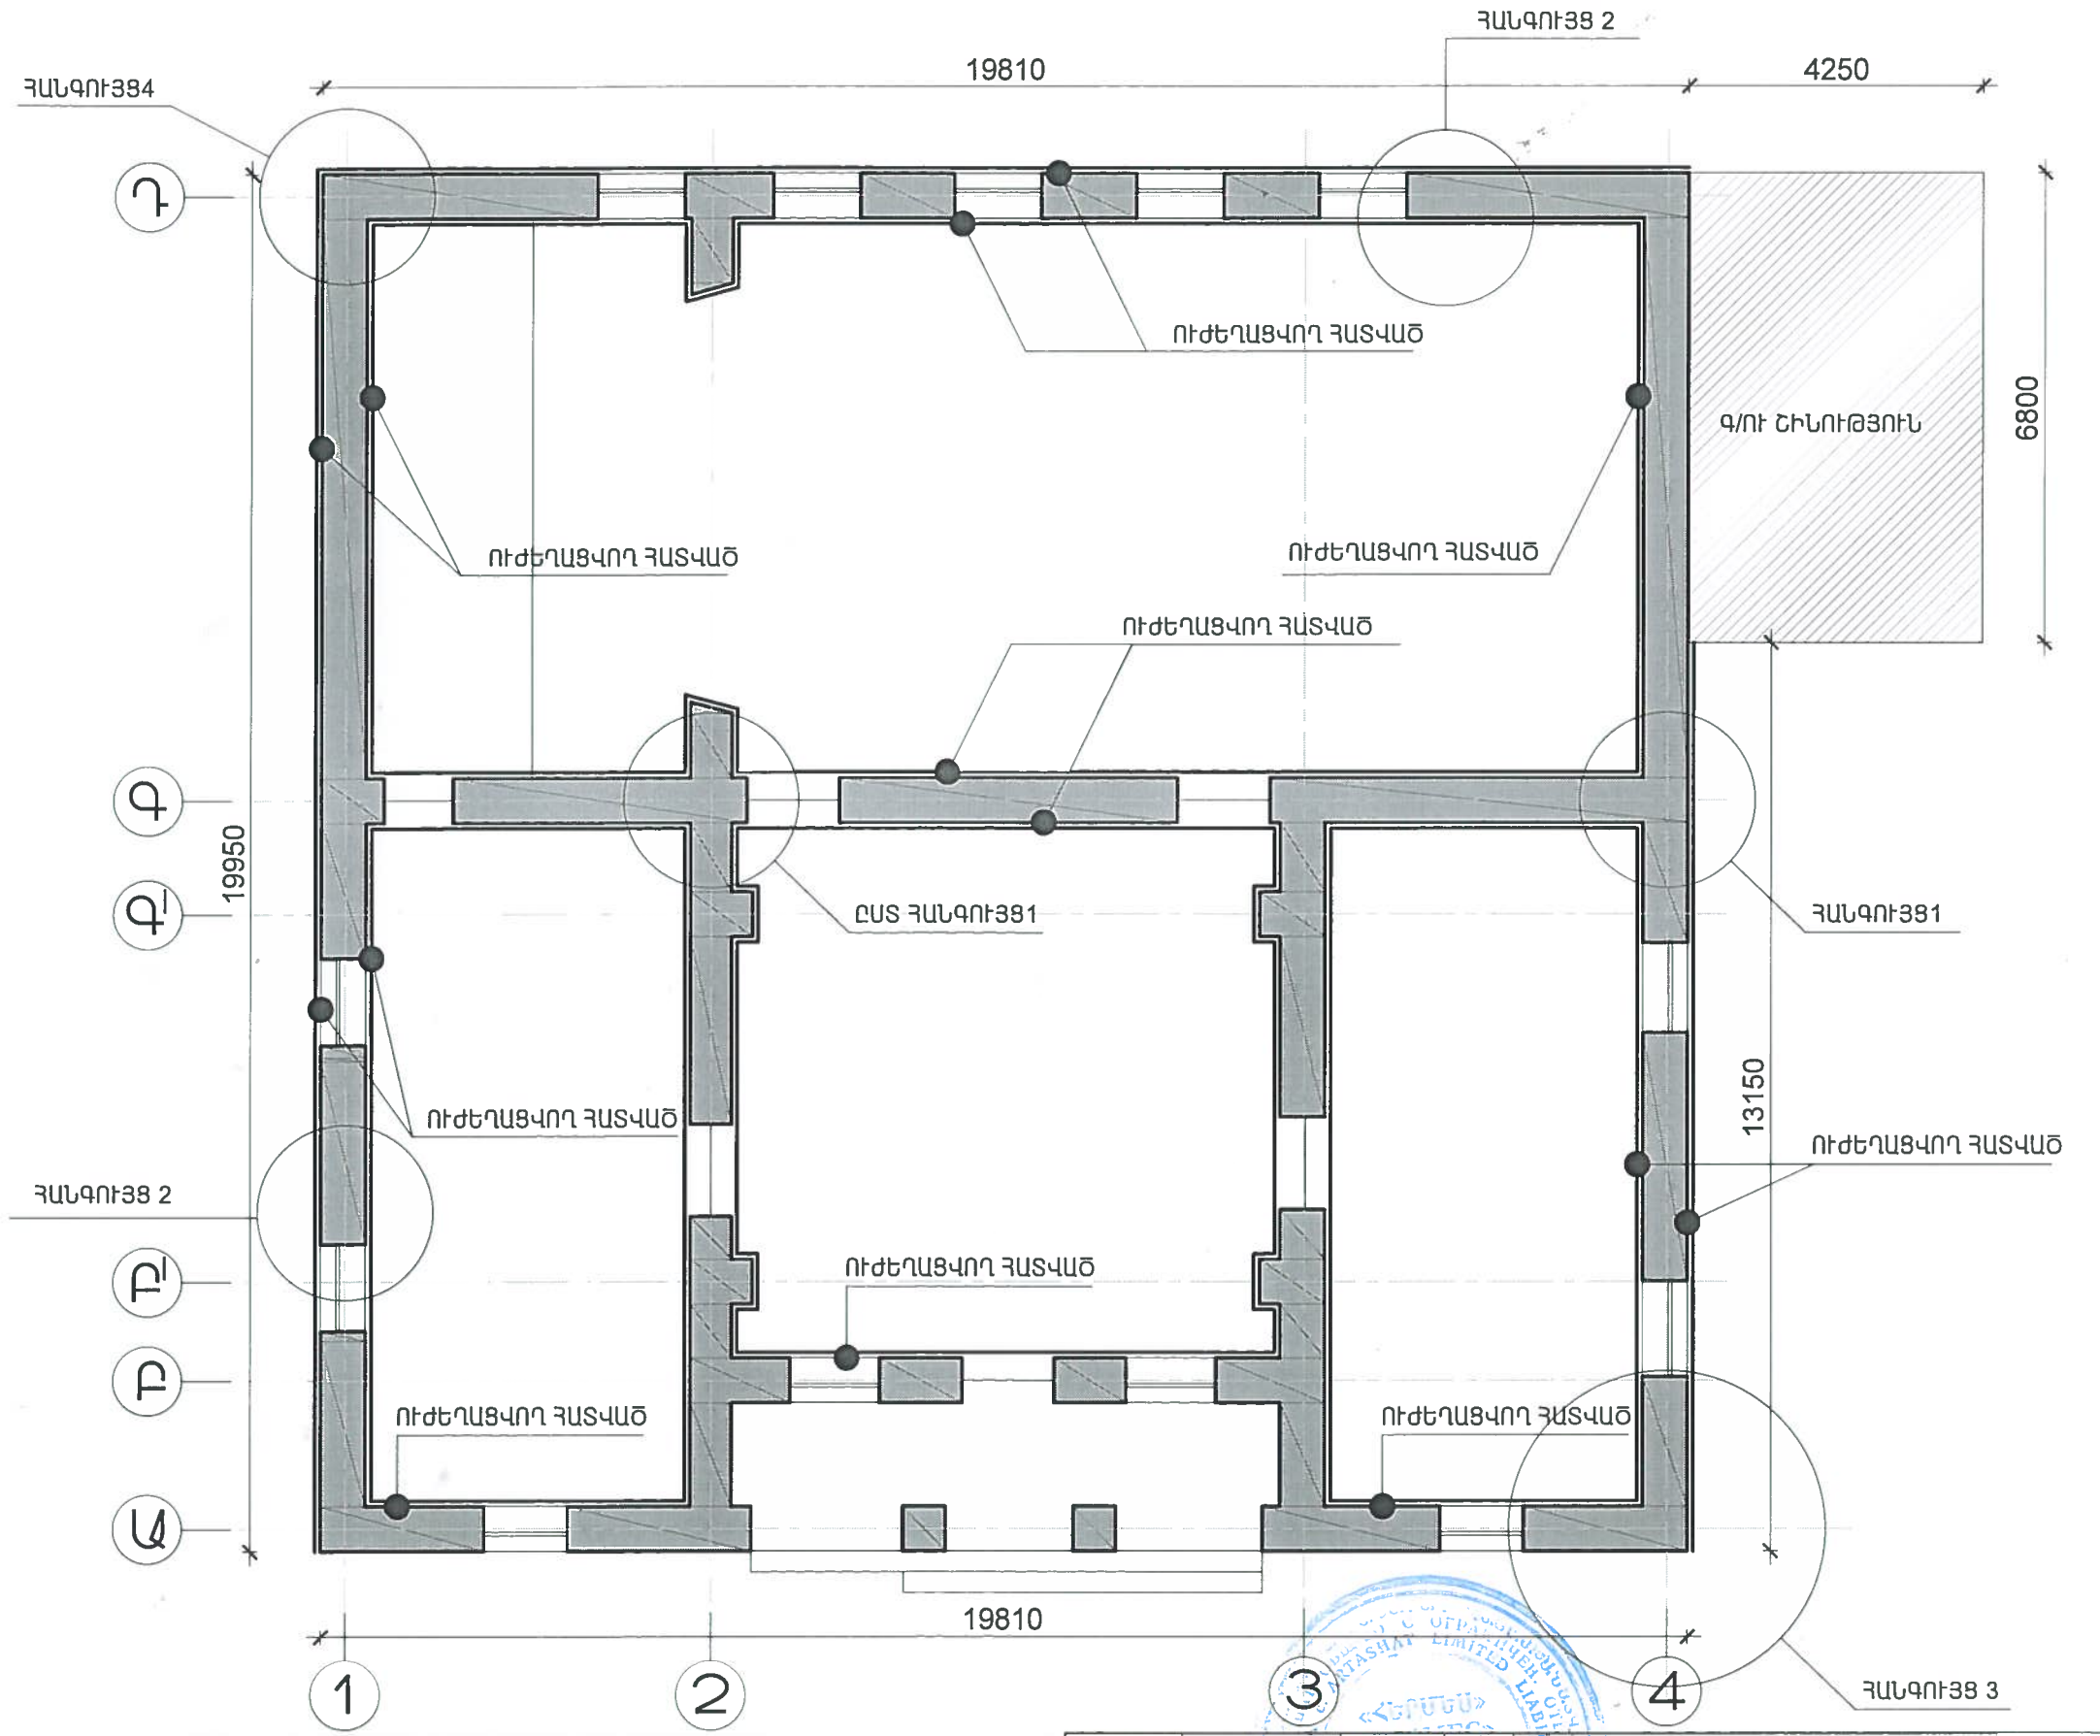

ՊԱՏԵՐԻ ՈՒԺԵՂԱՑՄԱՆ ՍԽԵՄԱ Մ 1:100

ՏՆՕՐԵՆ	Ն.ՀԱԿՈԲՅԱՆ		ՀՀ.ԱՐԱՐԱՏԻ ՄԱՐԶԻ,ԱԲՈՎՅԱՆ ՀԱՄԱՅՆՔԻ ՄՇԱԿՈՒՅԹԻ ՏԱՆ ՎԵՐԱՆՈՐՈԳՈՒՄ			
ԿԱՏԱՐԵՑ	Խ.ՄՈՒՐԱԴՅԱՆ			ՓՈՒԼ	ԹԵՐԹ	ԹԵՐԹԵՐ
				Ա	7	8
			ՊԱՏԵՐԻ ՈՒԺԵՂԱՑՄԱՆ ՍԽԵՄԱ Մ 1:100	"ՀԵՐՄԵՍ " ՍՊԸ		