




ՊԱՏԻ ԱՄՐԱՑՄԱՆ ՖՐԱԳՄԵՆՏ

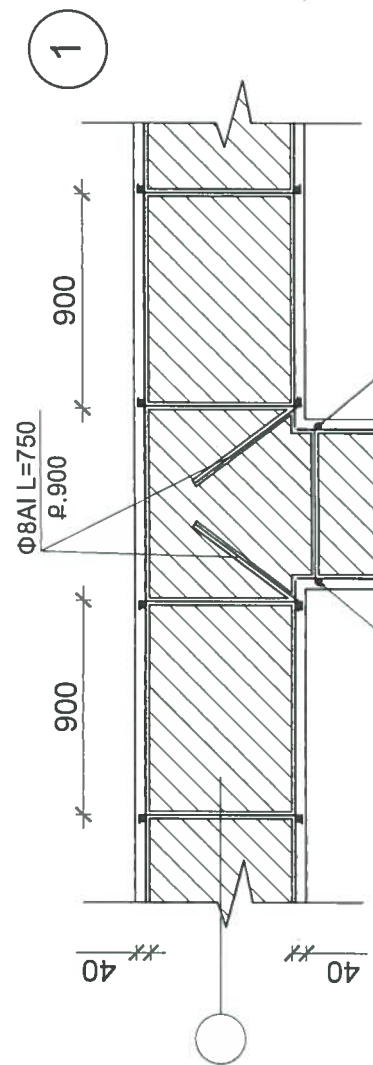


2

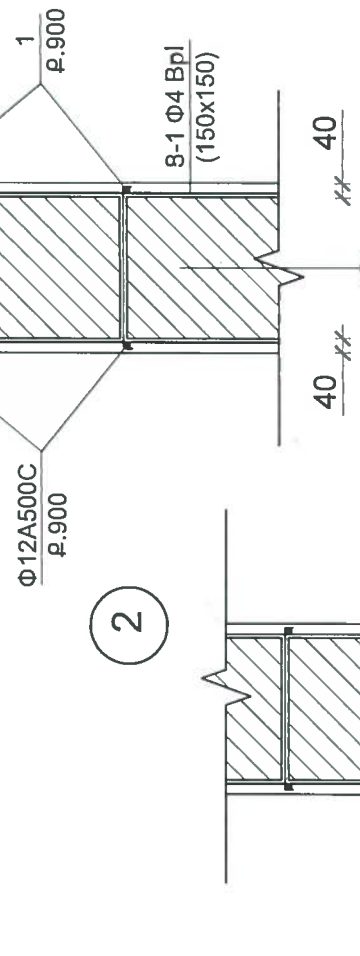

3

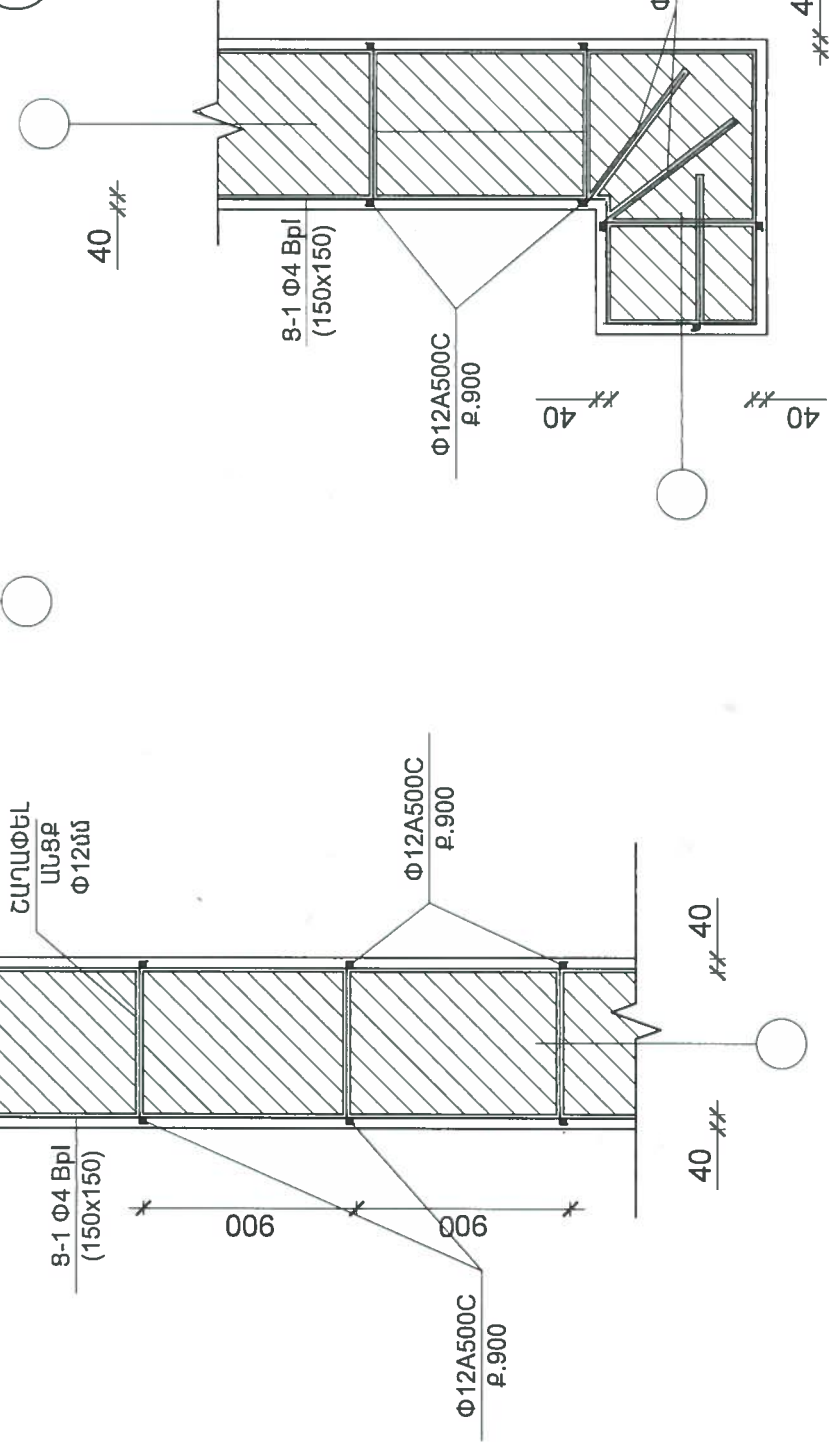

4

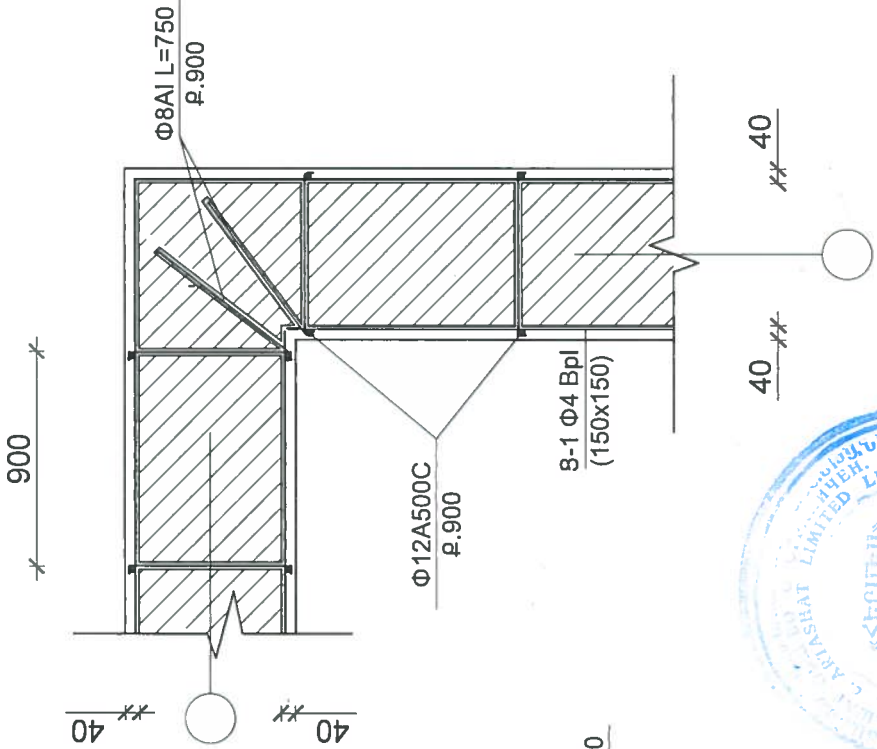

ԾԱՆՈԹՈՒԹՅՈՒՆ

1. ՈՒԺԵՂԱՅԿՈՂ ՊԱՏԻ ՔԱՐԵՐԻ ԿԱՐԱՄԱՆԵՐԸ ԲԱՑԵԼ 15մ շՈՓՈՎ, ՄԱՔՐԵԼ ՍԱՎՐԻՑ ԵՎ ՓՈՆՈՒՑ:
2. ՄԻՆՉԵՎ ՊԱՏԵՐԻ ՎՐԱ ԱՄՐԱՑՄԱՆՔԵՐԸ ՏԵՂԵՐԵԼԸ ՄՈՎԱ ՃԱՔԵՐԸ ԵՎ ՂԱՏԱՐԿՈՒԹՅՈՒՆՆԵՐԸ ՆԵՐՈՒԿԵԼ ՊՈԼԻՄԵՐՇԱՐՄԱՆՈՎ :
3. ՀԱՐԱՓԵԼ ԱՑՔԵՐ ՊԱՏԵՐՈՒՄ ԸՆԴՈՒՆԵԼՈՎ 14մ-ԻՑ ՄԻՆՉԵՎ 16մ, ԱՑՔԵՐԸ ԲԱՑԵԼ ՔԱՐԻ ԿԱՐԱՄԻՑ ՈՐՈՇԱԿԻ ԹԵՔՈՒԹՅԱՐ:
4. ՄԱՔՐԱԾ ԱՑՔԵՐՈՒՄ ՄՐԱԿԻՉԻ ՕԳՆՈՒԹՅԱՐ ՆԵՐՈՒԿԵԼ ՊՈԼԻՄԵՐՇԱՐՄԱՆ, ՄՐԱ ՏԵՂԵՐԵԼ ԱՄԽԱՐԵՍ ՊՈԼԻՄԵՐՇԱՐՄԱՆՈՎ ՊԱՏԱԾ ԱՐՈՒՄԱՅԻՆ ԽԱՐԻՄՆԵՐ (Φ10) :
5. ՊԱՏԵՐԻ ՃՆՇԱԾԵՓՄԱՆ ՀԱՄԱՐ ՑԵՄԵՆՏԱՅՐ ՀԱՐԱՄԻ ՀԱՍՏՈՒԹՅՈՒՆԸ ԸՆԴՈՒՆԵԼ 40մ, ԽՍԿ ԱՄՐՈՒԹՅՈՒՆԸ M100 ղաաամիչի:



ՆՅՈՒԹԱԾԱՆԻՍ

1. S-1 Φ4 Bpl (150x150)՝ 792ՔՍ
2. Φ8AI L=750p.900՝ 144.8կգ
3. Φ12A500C p.900՝ 710կգ
4. ՄԱՐԱԴԱՐՄԱՆ ԲԵՏՈՆԱԿ՝ 31.7հմ
5. ՀԱՐԱՓԵԼ ԱՑՔ ԳԼՈՒԾ՝ 792 ՀԱՍ

ՏՆՈՐԵԼ	Ն. ՀԱՎԻԹՅԱՆ	ՀՀ. ԱՐԱՐԱՐԱՍԻ ՄԱՐԶԻ, ԱՐԴՎԱՆ	ՓՈՒԼ	ԹԵՐԹ	ԹԵՐԹԵՐ
ԿԱՏԱՐԵՑ	Խ. ՄՈՒՐԱԴՅԱՆ	ՀԱՄԱՅՆՔԻ ՄՀԱԿՈՒՅԹԻ ՏԱՆ	Ա	8	8
		ՎԵՐԱՄՈՐՈՂՈՒՄ			
		ՀԱՍԳՈՒՅՑՆԵՐ 1,2,3,4, ՑԱՆՑ 1,	"ՀԵՐՄԵՍ" ՍՊԸ		
		ՄԱՍՆԱԳԻՐ			