


19810

4250

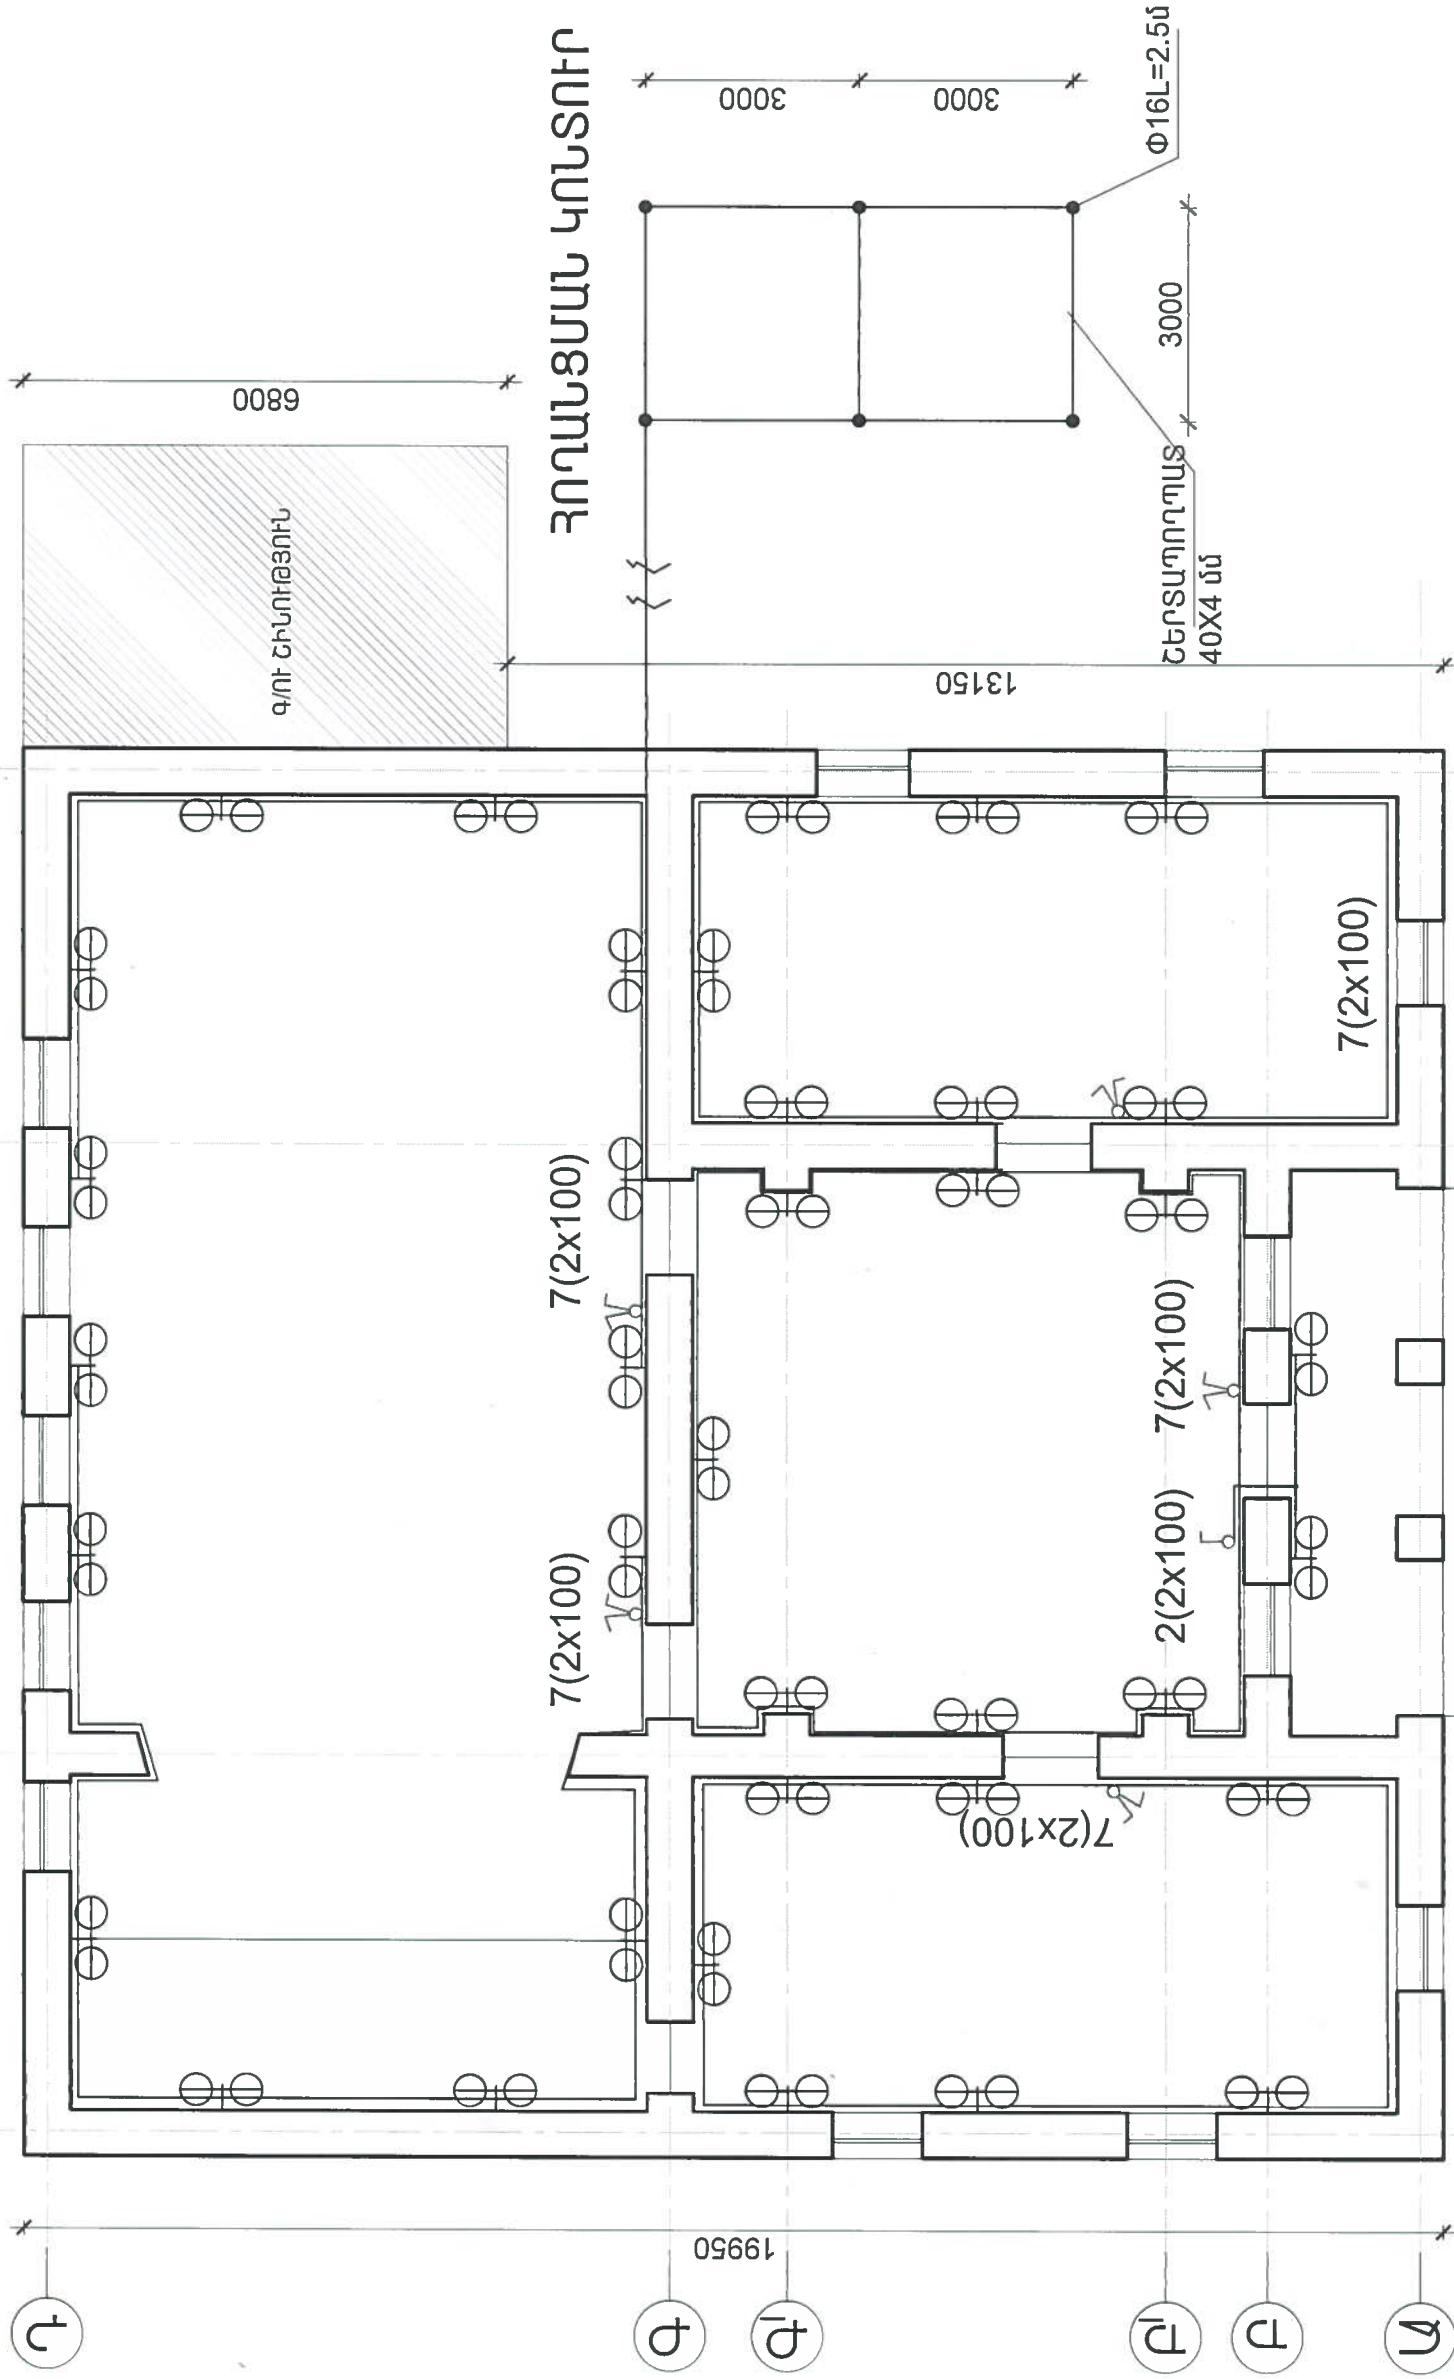

1

2

3

4

ՀԱՐԿԻ ՀԱՏԱԿԱԳԻԾ Մ 1:100

ՏՆՕՐԵՆ	Ն. ՀԱԿՈԲՅԱՆ	ՀՀ ԱՐԽԻՏԵԿՏԱԿԱՆ ԳԵՂԱՐԱՆՈՒԹՅԱՆ ՀԱՄԱԵՆՈՒԹՅԱՆ ՄԵԿԱՆԻԶՄԻ ՏԱՆ	ՓՈՒԼ	ԹԵՐԹ	ԹԵՐԹԵՐ
ԿԱՏԱՐԵՑ	Խ. ՄԱՐԿԱՆՅԱՆ	ՎԵՐԱՄԱՆՈՐԴՈՒՄ	ԷԼ	2	4
ՀԱՐԿԻ ՀԱՏԱԿԱԳԻԾ Մ 1:100			"ՀԵՐՄԵՍ" ՍՊԸ		