


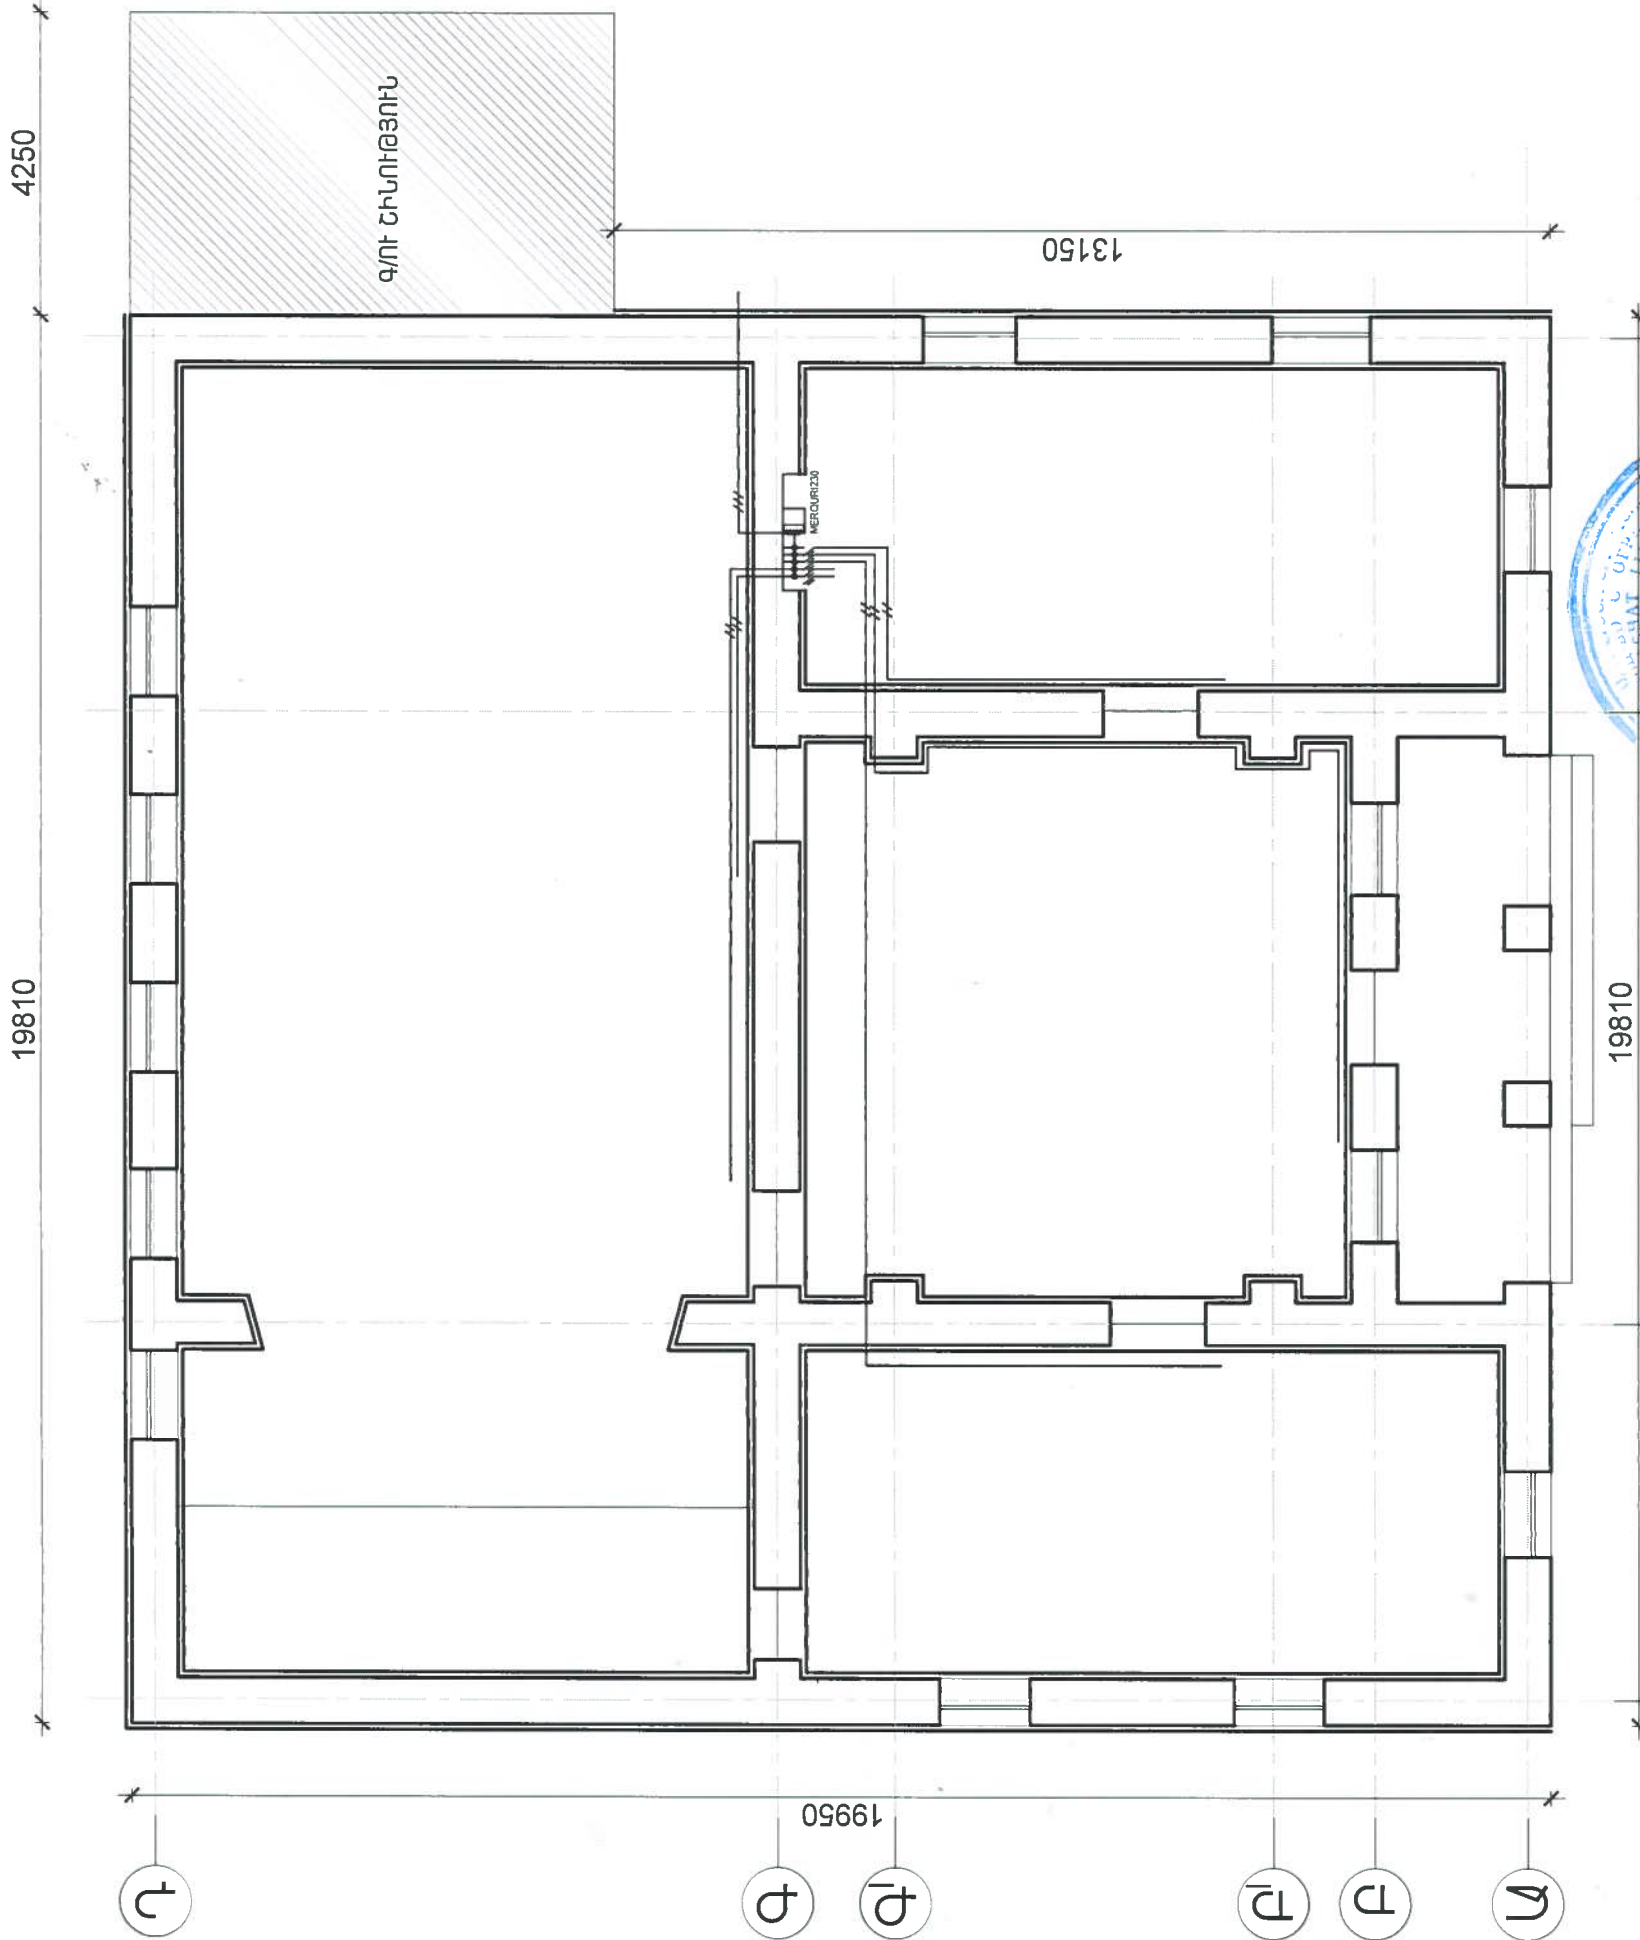

4

3

2

1



ՏՆՈՐԵՆ ԿԱՏԱՐՈՒՄ	Ն. ՀԱԿԵԼՅԱՆ Խ. ՄԱՐԿԱՐԻԱՆ	ՀՀ ԱՐԽԻՏԵԿՏՐԱԿԱՆ ՍԱՐԴԶԻ ԱՐԿԻՏԵԿՏՐԱԿԱՆ ՍՏԱՎԱԿՈՒՅԹԻ ՏՆՏԵՍԱԿԱՆ ԿԱԶՄԱՐԵՑ	ՓՈՒԼ ԷԼ	ԹԵՐԹ 3	ԹԵՐԹԵՐ 4
ՀԱՐԿԻ ՀԱՏԱԿԱԳԻԾ Ս 1:100 ՈՒՇԱՅԻՆ ՑԱՆՅԻ ՄԻՆԵՄԱ			"ՀԵՐՄԵՍ" ՍՊԸ		

ՀԱՐԿԻ ՀԱՏԱԿԱԳԻԾ Ս 1:100