

ՍԱՀՄԱՆԱՓԱԿ ՊԱՏԱՍԽԱՆԱՏՎՈՒԹՅԱՄԲ ԸՆԿԵՐՈՒԹՅՈՒՆ

«ՇԻՆ ՆԱԽԱԳԻԾ»



ԱՇԽԱՏԱՆՔԱՅԻՆ ՆԱԽԱԳԻԾ

Հ.Հ. Արարատի մարզի ք. Արտաշատ Պատկանյան փող. 62 դ 2ենքի տանիքի
վերանորոգում

Օբյեկտ № 15-11/50

Պայմանագիր՝ № ԱՄ-ԲԸԱՀ-ԱՇՁԲ-15/18-11

Պատվիրատու՝ Հ. Հ. Արարատի մարզպետարան

2015 թ.

«ՇԻՆ ՆԱԽՆԱԽԱԳԻԾ



Հաստատում եմ
Արարատի մարզպետարանի
աշխատակազմի ղեկավար
_____ Ա. Մարգարյան

ԱՇԽԱՏԱՆՔԱՅԻՆ ՆԱԽԱԳԻԾ

Հ.Հ. Արարատի մարզի ք. Արտաշատ Պատկանյան 62դ շենքի
տանիքի վերանորոգում

Օբյեկտ՝ № 15-11/50

Պայմանագիր՝ № ԱՄ-ԲԸԱՀ-ԱՇՁԲ-15/18-11

Պատվիրատու՝ Հ.Հ. Արարատի մարզպետարան

Տնօրեն՝ Ն. Բունիաթյան

Ն.Ճ. Փ. Սուքիասյան

Կ.տ.

Համաձայնեցված է
Արտաշատի քաղաքապետ

Ա. Աբրահամյան

2015թ.

Ընդհանուր բացատրագիր

Սույն նախագծով նախատեսված է իրականացնել Հ.Հ. ք. Արտաշատ Պատկանյան փող. 62 դ բազմաբնակարան բնակելի շինության տանիքի վրանորոգումը:

Նախագիծը շակված է Հ.Հ. Արարատի մարզպետարանի պատվերով № «ՀՀԱՄ-ԲԸԱՀ-ԱՇՁԲ-15/18- 11» պայմանագրի շրջանակներում Արարատի մարզպետարանի կողմից տրամադրված նախագծային առաջադրանքի և Արտաշատի քաղաքապետարանի կողմից տրամադրված ճարտարապետահատկագծային առաջադրանքի համաձայն: Նախագծով նախատեսվում է Հ.Հ. ք. Արտաշատ Պատկանյան փող. 62դ բազմաբնակարան բնակելի շինության քամուց տարհանված տանիքի փոխարեն իրականացնել նոր քառալանջ փայտե ծպեղներով տանիք:

Շինության տանիքի հավաքովի քիվերի վրա ամբողջ շենքի պարագծով իրականացնել միաձույլ ե/բ գոտի ամրանավորելով 4Ø12 A500c երկայնական ձողերով տեղադրելով լայնական ամրաներ (անուրներ) A1c 250մմ քայլով, խարսվող արտաքին պարուրակներ 1000մմ քայլով: Միաձույլ գոտու վրա տեղադրել հենագերաններ 50x250մմ հատվածքով:

Տափաստը 50x250մմ հատվածքով տեղադրել գոյություն ունեցող ե/բ գոտու վրա, հուսալի կապելով ե/բ գոտուց դուրս եկող ելուստներով:

Ծպեղնատոքերը 70x150մմ հատվածքով միմյանց միացնել շինության երկրաչափական կենտրոնում: Ծպեղնատոքերե միմյանց հետ միացնել Ø8մմ հեղյուսներով: Ծպեղնեռոքերը՝ իրար կապել 50x200մմ հատվածքով ձգիչ տախտատակներով: Ծպեղնատոքերի քայլը կախված օդափուռության խորշերից և բջջային ալեհավաքից կախված տատանվում է 1200-1300մմ-ի սահմաններում:

Կավարամածը իրականացնել 50x50 մմ տախտակներից 350մմ քայլով: Հոծ տախտակամածերը իրականացնել 50x50 մմ հատվածքով վերևի հատվածում իրականացնել 400մմ երկարությամբ իսկ ներքևում 850մմ երկարությամբ, պիպերի հատվածում 400մմ հաստությամբ:

Տանիքածածկույթը իրականացնել КП-21-0.55մմ ցինկապատ պողպատե թիթեղներից:

Հոծ տախտակամծը և պիերի հատվածներ՝ 0,55 մմ հաստությամբ ցինկապատ պողպատե թիթեղներից:

Տանիքի ջրահեռացումը ապահովելու համար նախատեսված է ջրհորդան խողովակներ:

Տանիքաի փայտե կրող բոլոր էլեմենտները պատել հականեխիչ և հակահրդեհային լուծույթով:

Բջջային ալեհավաքի մոտ բոլոր աշխատանքները կատարել շահագործող կազմակերպության ներկայացուչի ներկայությամբ:


Շին. Մոնտաժային աշխատանքների ժամանակ շին. Նյութերի պահեստավորումը շինության տանիքին արգելվում է:

Շին. Մոնտաժային աշխատանքների ժամանակ խստորեն պահպանել անվտանգության կանոնները:

Շին. Մոնտաժային աշխատանքների ժամանակ ի հայտ եկած բոլոր տեխնիկակն խնդիրների համաձայնեցումը կատարվում է կապալառու կազմակերպության կողմից:

Հիմնական աշխատանքային լրակազմերի անվանում		
Նշանակում	Անվանումը	Ծանոթ.
ՃՇ	Ճարտարապետաշինարարական մաս	


Հիմնական ՃՇ լրակազմի աշխատանքային գծագրերի անվանացանկ	
Ընդհանուր բացատրագիր	ՃՇ-1
Աշխատանքային ծավալների ամփոփաթեթ	ՃՇ-2
Գոյություն ունեցող տանիքի լուսանկարներ	ՃՇ-3 - ՃՇ-4
Չափագրում	ՃՇ-5
Որմնափայտերի և կանգնակների տեղադրման հատակագիծ	ՃՇ-6
Ծպեղնաւփոքերի տեղադրման հատակագիծ	ՃՇ-7
Կավարամածի տեղադրման հատակագիծ	ՃՇ-8
Տանիքի հատակագիծ	ՃՇ-9
Կտրվածք 1:1	ՃՇ-10
Տանիքի փայտանյութի մասնագիր	ՃՇ-11
Ծպեղնաւփոքերի իրականացման հանգույց	ՃՇ-12
Տանիքի եզրային հանգույցներ	ՃՇ-13
Տանիքի իրականացման հանգույցներ	ՃՇ-14
Տանիքի պատուհանների հատույթ	ՃՇ-15
Պատի ջրահեռացման խողովակի հանգույց	ՃՇ-16
Բացատրագիր	ՃՇ-17
Շին. Գլխավոր հատակագիծ	ՃՇ-18
Աշխատանքների կատարման ժամանակացույց	ՃՇ-19

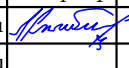Պատվիրատու՝ Հ.Հ. Արարատի մարզպետարան				Հ.Հ. ք. Արտաշատ Պատկանյան 62 դ. բազմաբնակարան բնակելի շենքի տանիքի վերանորոգում		Օբյեկտ՝ №15-11/50		
Պաշտ.	Ա. Հ. Ա.	Ստորագ.	Ա.Ա.					
Տնօրեն՝	Ն. Բունիայան			Ճարտարապետաշինարարական մաս		ՓՈՒԼ	ԹԵՐԹ	ԹԵՐԹԵՐ
Նախագծ.	Փ. Սուքիասյան					ԱՆ	ՃՇ-1	19
				Ընդհանուր բացատրագիր		«ՇԻՆ ՆԱԽԱԳԻԾ» ՍՊԸ ԼՐՑ. N 15891 2015թ. 		


Աշխատանքների ծավալների ամփոփաթեթը

NN	Աշխատանքների անվանումը	չ/մ	ծավալը
1	2	3	4
	Քանդման աշխատանքներ		
1	Տանիքաձածկույթի վրայից առկա շին աղբի մաքրում իջեցում, բարձում և տեղափոխում 5կմ /ասբոշիֆեր, փայտանյութ/	տն	12.50
	Տանիքի վերակառուցման աշխատանքներ		
2	Հավաքովի ե/բ քիվի վրա միաձույլ ե/բ գոտու պատրաստում B-15 դասի բետոնից	մ ³	2.40
3	Ամրանի արժեքը A500c դասի	տն	0.28
4	Ամրանի արժեքը Ac-1 դասի	տն	0.21
5	Ներդիր էլեմենտներ խարսխաձողեր/	տն	0.01
6	Ջերմումեկուսիչ շերտի պատրաստում 10սմ հաստությամբ շ /լրացում/	մ ³	29.60
7	Տանիքաձածկույթի կրող փայտե կոնստրուկցիաների տեղադրում մշակված հականեխիչով	մ ³	7.64
8	Տանիքաձածկույթի պատրաստում պրոֆիլավոր ցինկապատ թիթեղով КП-21-0.55մմ կավարամածի և հոծ տախտակամածի պատրաստմամբ	մ ²	355.00
9	Պիպերի երեսպատում /գազաթնաթիթեղ/ հարթ 0.55մմ ցինկապատ թիթեղից	մ ²	21.00
10	Զրհավար ճոռերի պատրաստում 0.55մմ հաստությամբ հարթ ցինկապատ թիթեղով /պղ թվում կցվածքներ/	մ ²	65.00


11	Օդափոխության պատուհանների պատրաստում	հատ	6.00
12	ժ=150մմ ցինկապատ խողովակների ջրթողների տեղադրում /102զմ/ /1կ-տ-8.3զմ/	կ-տ	12.30
13	ժ=300մմ առկա օդատարների լրացում /ավելացում/ ցինկապատ խողովակներից	զմ	7.00
14	Օդափոխության հորանների գլխաձածկույթի պատրաստում ցինկապատ թիթեղից 0.55մմ հաստությամբ	հատ	8.00
15	Փայտե էլեմենտների հակահրդեհային պաշտպանություն	մ ³	9.50
16	Նույնը կավառամածի	մ ²	420.00
17	Տանիքի պաշտպանիչ բազրիքների տեղադրում H=0.6մ L=78զմ	տն	0.86
18	40x25x4մմ խողովակի արժեքը /142զմ/	զմ	142.00
19	60x130x8մմ թերթապողպատի արժեքը /116հատ/	տն	0.06
20	F16 ամրանային ձողերի արժեքը	տն	0.30
21	Մետաղական մասերի շշերտ ներկում	մ ²	20.00

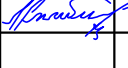Պատվիրատու՝ Հ.Հ. Արարատի մարզպետարան				Հ.Հ. ք. Արտաշատ Պատկանյան 62 դ. բազմաբնակարան բնակելի շենքի տանիքի վերանորոգում		Օբյեկտ՝ №15-11/50		
Պաշտ.	Ա. Հ. Ա	Ստորագ.	Ա.Ա.					
Տնօրեն՝	Ն. Բունիայան			Ճարտարապետաշինարարական մաս		ՓՈՒԼ	ԹԵՐԹ	ԹԵՐԹԵՐ
Նախագծ.	Փ. Սուքիասյան					ԱՆ	ՃՇ-2	19
				Աշխատանքների ծավալների ամփոփաթեթը		«ՇԻՆ ՆԱԽԱԳԻԾ» ՍՊԸ ԼՒՑ. N 15891 2015թ.		



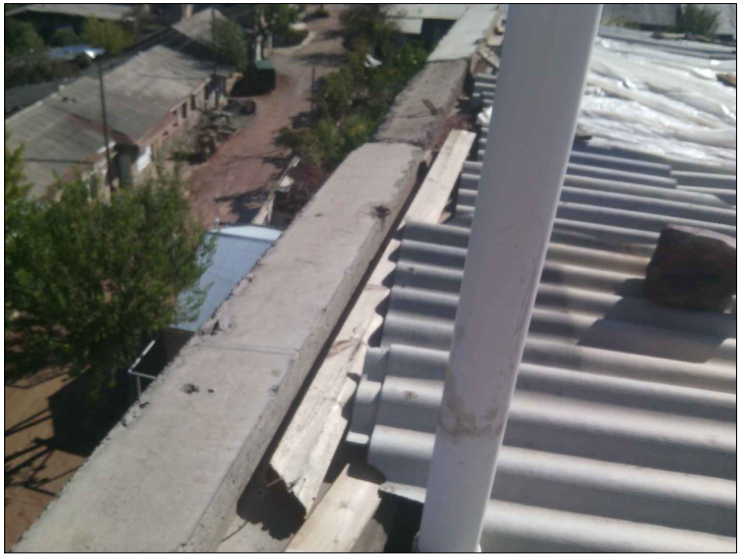


Պատվիրատու՝ Հ.Հ. Արարատի մարզպետարան				Հ.Հ. ք. Արտաշատ Պատկանյան 62 դ. բազմաբնակարան բնակելի շենքի տանիքի վերանորոգում		Օբյեկտ՝ №15-11/50	
Պաշտ.	Ա. Հ. Ա	Ստորագ.	Ա.Ա.				
Տնօրեն՝	Ն. Բունիաթյան			Ճարտարապետաշինարարական մաս	ՓՈՒԼ	ԹԵՐԹ	ԹԵՐԹԵՐ
Նախագծ.	Փ. Սուքիասյան				ԱՆ	ՃՇ-3	19
				Տանիքի լուսանկարներ	«ՇԻՆ ՆԱԽԱԳԻԾ» ՍՊԸ ԼԻՑ. N 15891 2015թ. 		

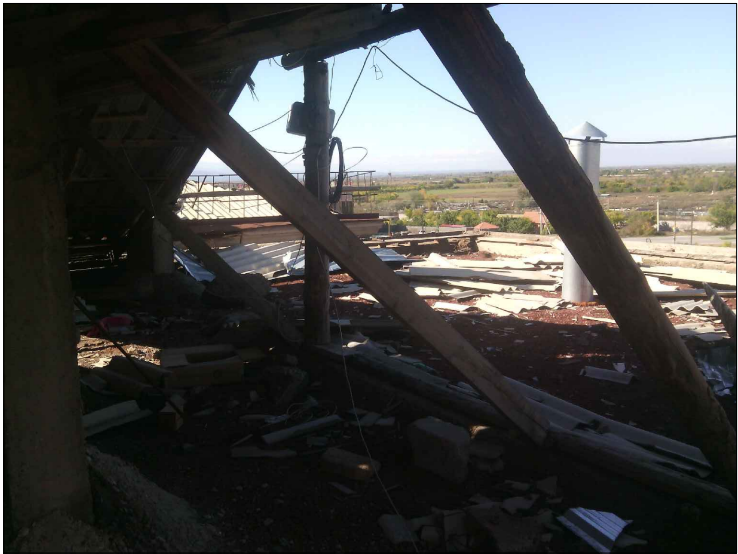


Պատվիրատու՝ Հ.Հ. Արարատի մարզպետարան				Հ.Հ. ք. Արտաշատ Պատկանյան 62 դ. բազմաբնակարան բնակելի շենքի տանիքի վերանորոգում		Օբյեկտ՝ №15-11/50	
Պաշտ.	Ա. Հ. Ա.	Ստորագ.	Ա.Ա.	Ճարտարապետաշինարարական մաս	ՓՈՒԼ	ԹԵՐԹ	ԹԵՐԹԵՐ
Տնօրեն՝	Ն. Բունիաթյան				ԱՆ	ՃՇ-4	19
Նախագծ.	Փ. Սուքիասյան			Տանիքի լուսանկարներ	«ՇԻՆ ՆԱԽԱԳԻԾ» ՍՊԸ ԼԻՑ. N 15891 2015թ. 		



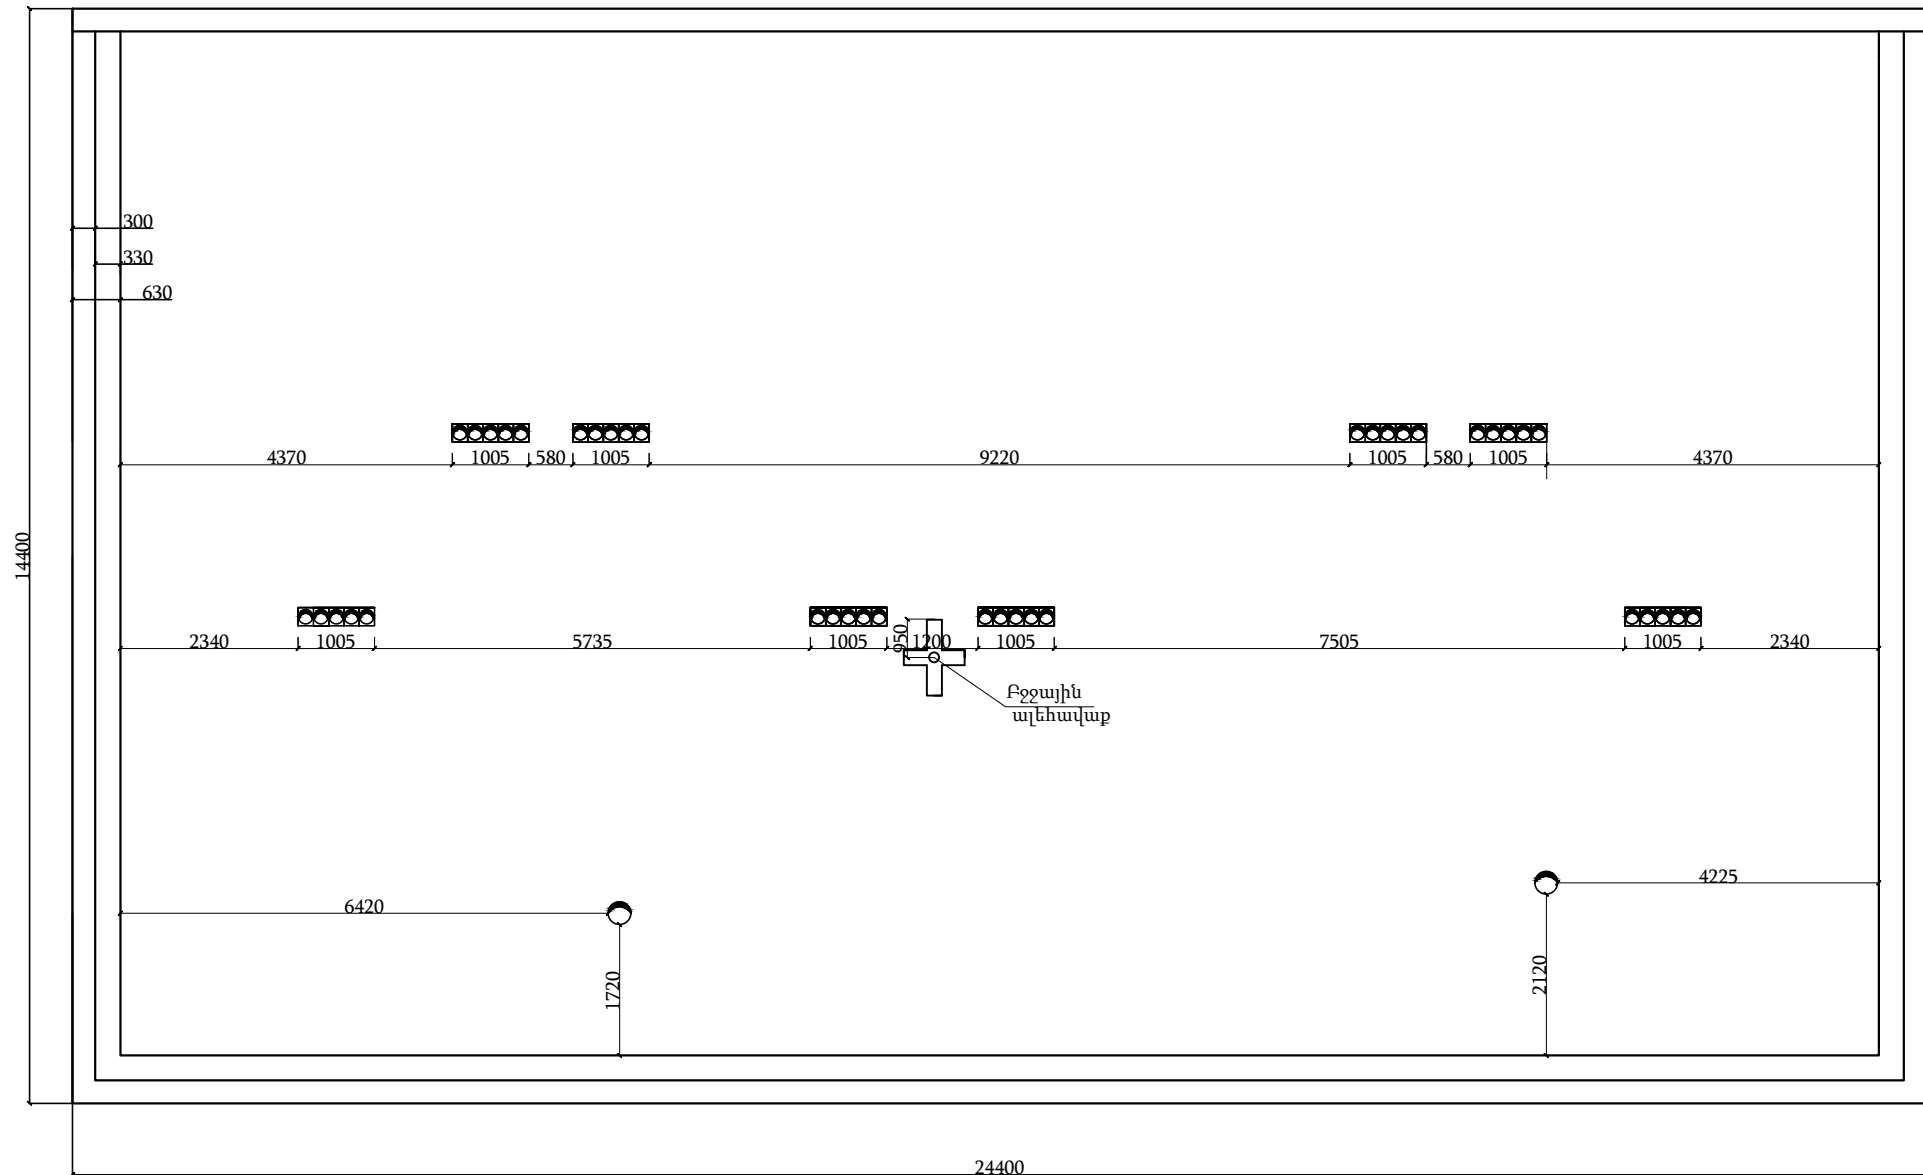


Պատվիրատու՝ Հ.Հ. Արարատի մարզպետարան				Հ.Հ. ք. Արտաշատ Պատկանյան 62 դ. բազմաբնակարան բնակելի շենքի տանիքի վերանորոգում		Օբյեկտ՝ №15-11/50	
Պաշտ.	Ա. Հ. Ա	Ստորագ.	Ա.Ա.				
Տնօրեն՝	Ն. Բունիաթյան			Ճարտարապետաշինարարական մաս	ՓՈՒԼ	ԹԵՐԹ	ԹԵՐԹԵՐ
Նախագծ.	Փ. Սուքիասյան				ԱՆ	ՃՇ-5	19
				Չափագրում Մ 1:100	«ՇԻՆ ՆԱԽԱԳԻԾ» ՍՊԸ ԼԻՑ. N 15891 2015թ.		




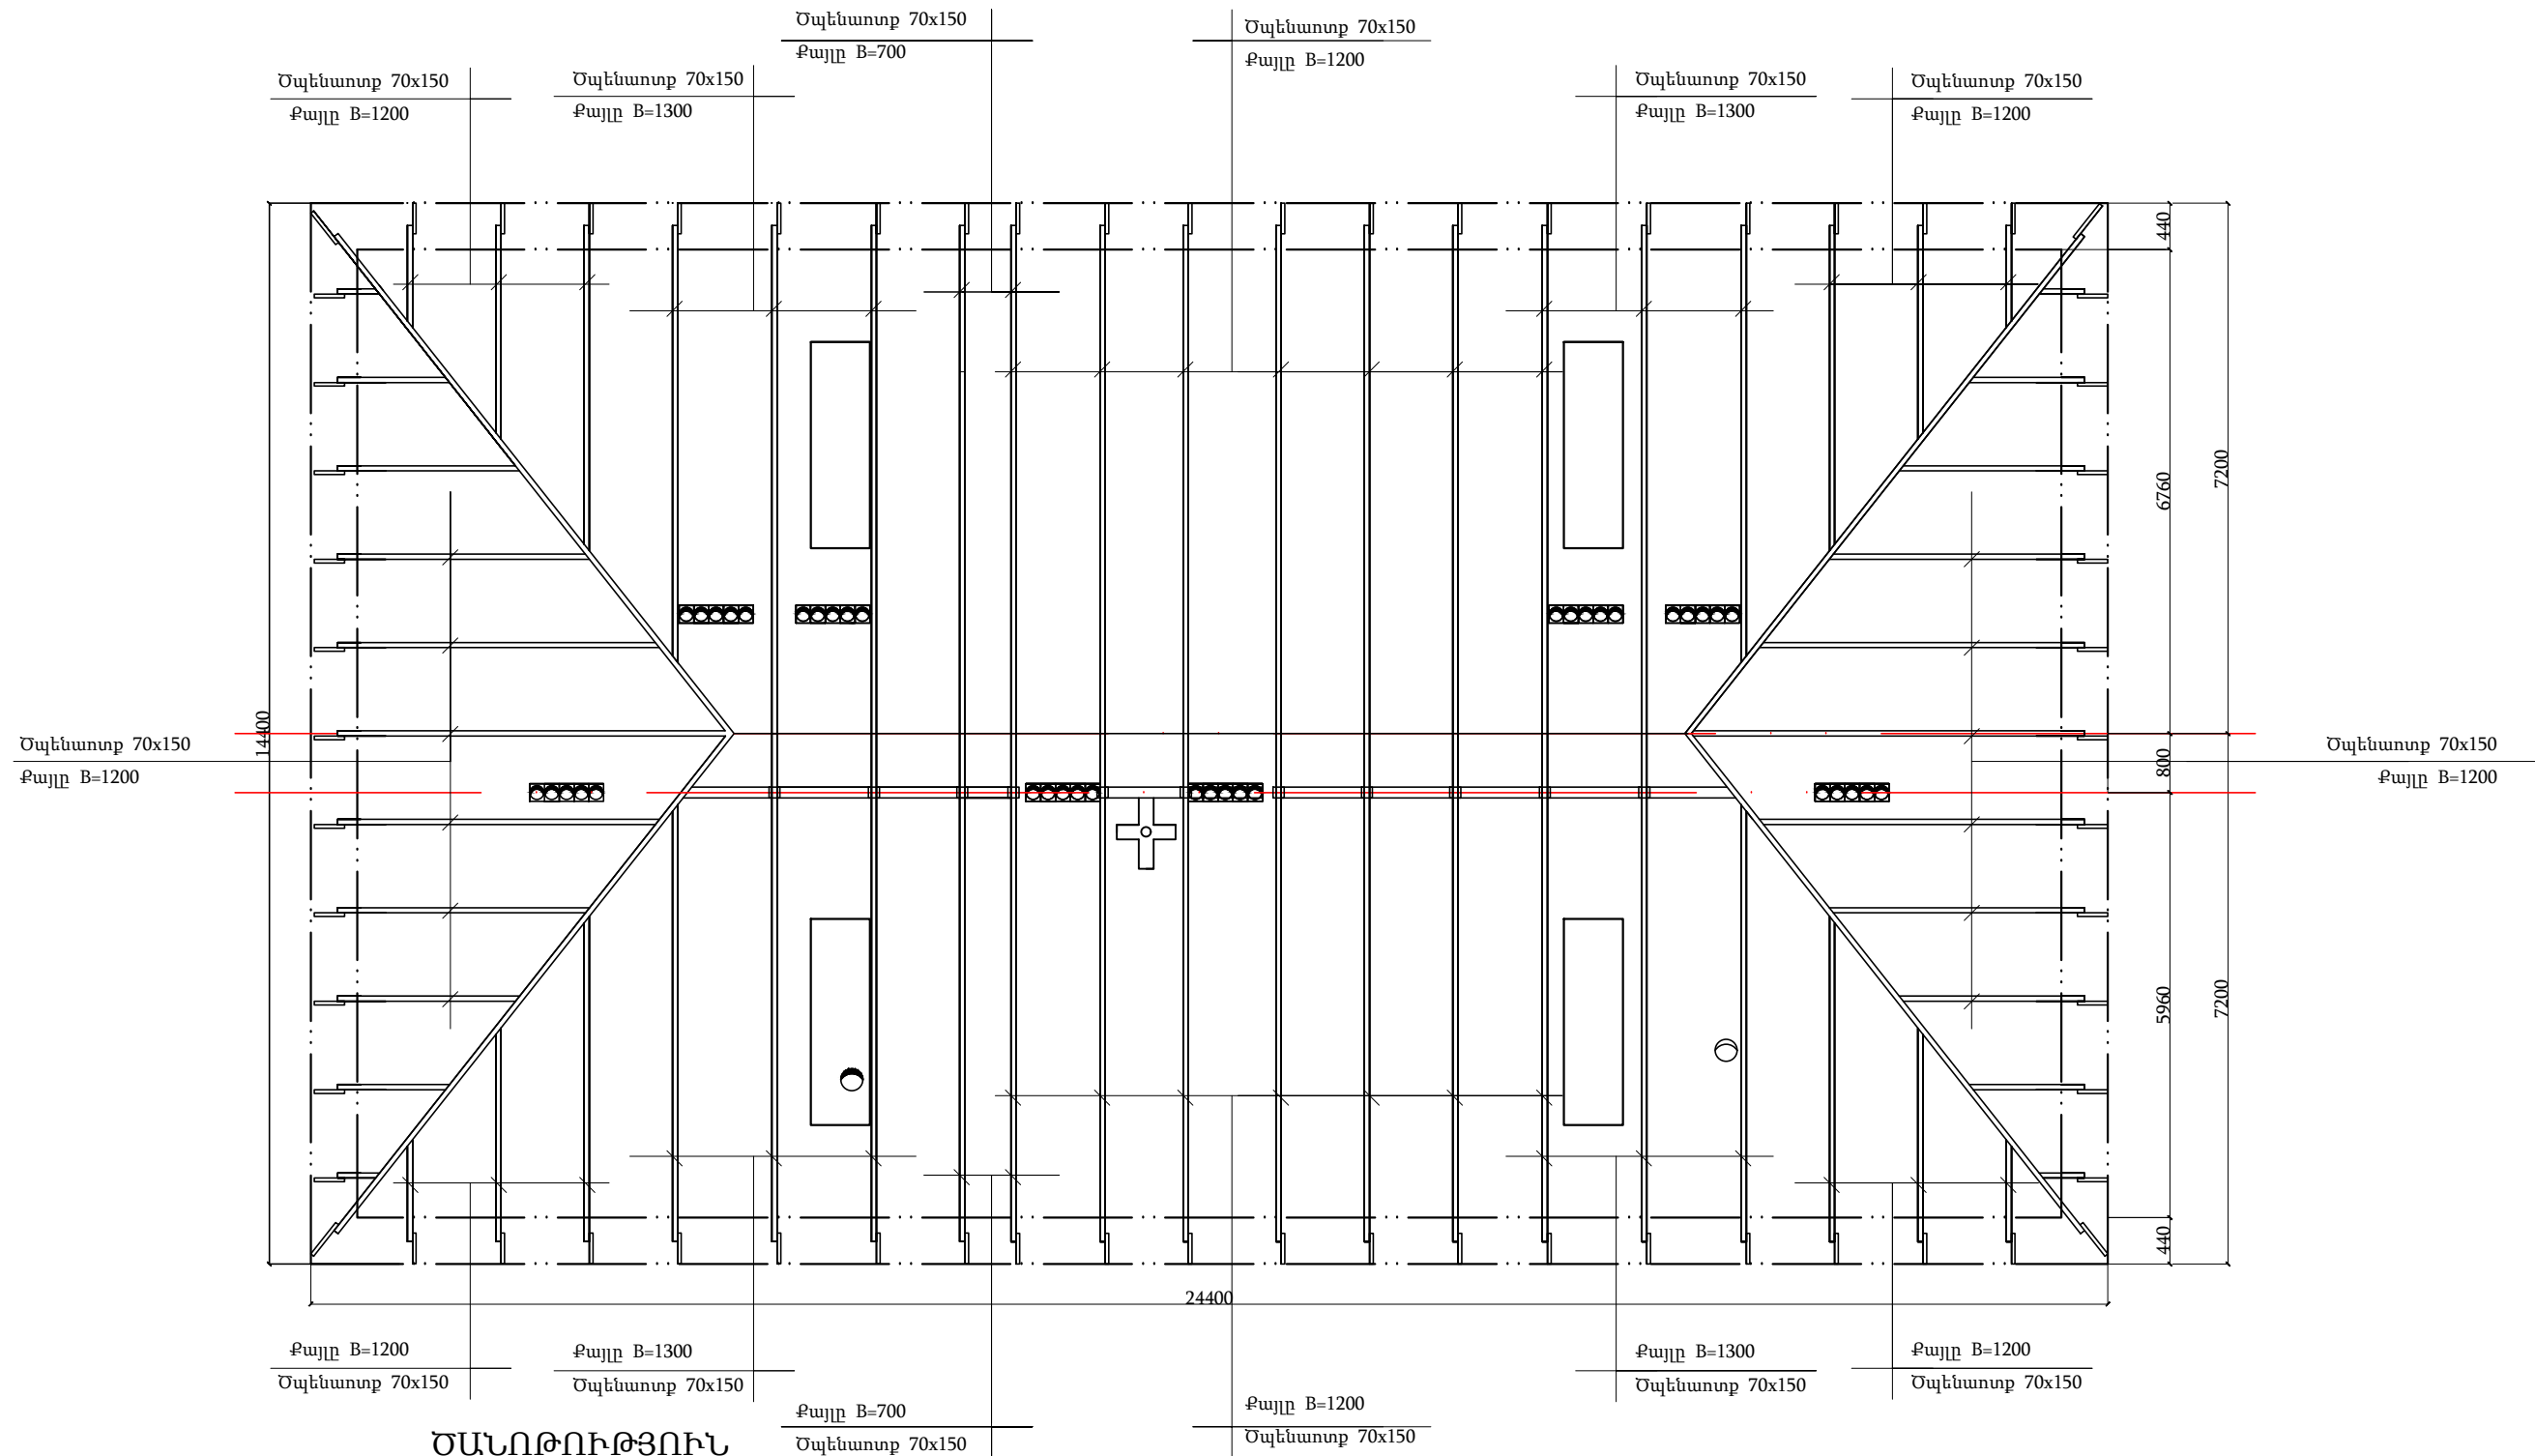

ԾԱՆՈԹՈՒԹՅՈՒՆ

- Բոլոր չափերը տրված են մմ-ով:
- Ծալենավորները, կանգնակները և թեքանները միմյանց ամրակել Օ8մմ ամրակներով:
- Կախված օդափոխության բլոկներից և բջջային ալեհավաքից ձալենավորները տեղադրել 1200 - 1300 մմ քայլով:
- Բոլոր փայտե կոնստրուկցիաները պատել հականեխիչ և հակահրդեհային լուծույթով:
- Բջջային ալեհավաքի շուրջ կատարվող շին. մոնտաժային աշխատանքները կատարել շահագործող կազմակերպության ներկայացուցիչի ներկայությամբ:
- Շին. մոնտաժային աշխատանքների ժամանակ առաջացած տեխնիկական հարցերը համաձայնեցվում է կապալառու կազմակերպության կողմից:

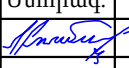Պատվիրատու՝ Հ.Հ. Արարատի մարզպետարան				Հ.Հ. ք. Արտաշատ Պատկանյան 62 դ. բազմաբնակարան բնակելի շենքի տանիքի վերանորոգում		Օբյեկտ՝ №15-11/50	
Պաշտ.	Ա. Հ. Ա	Ստորագ.	Ա.Ա.				
Տնօրեն՝	Ն. Բունիայան			Ճարտարապետաշինարարական մաս	ՓՈՒԼ	ԹԵՐԹ	ԹԵՐԹԵՐ
Նախագծ.	Փ. Սուքիասյան				ԱՆ	ՃՇ-8	19
				Ծալենավորների տեղադրման հատակագիծ Մ 1:100	«ՇԻՆ ՆԱԽԱԳԻԾ» ՍՊԸ ԼՐՑ. N 15891 2015թ. 		

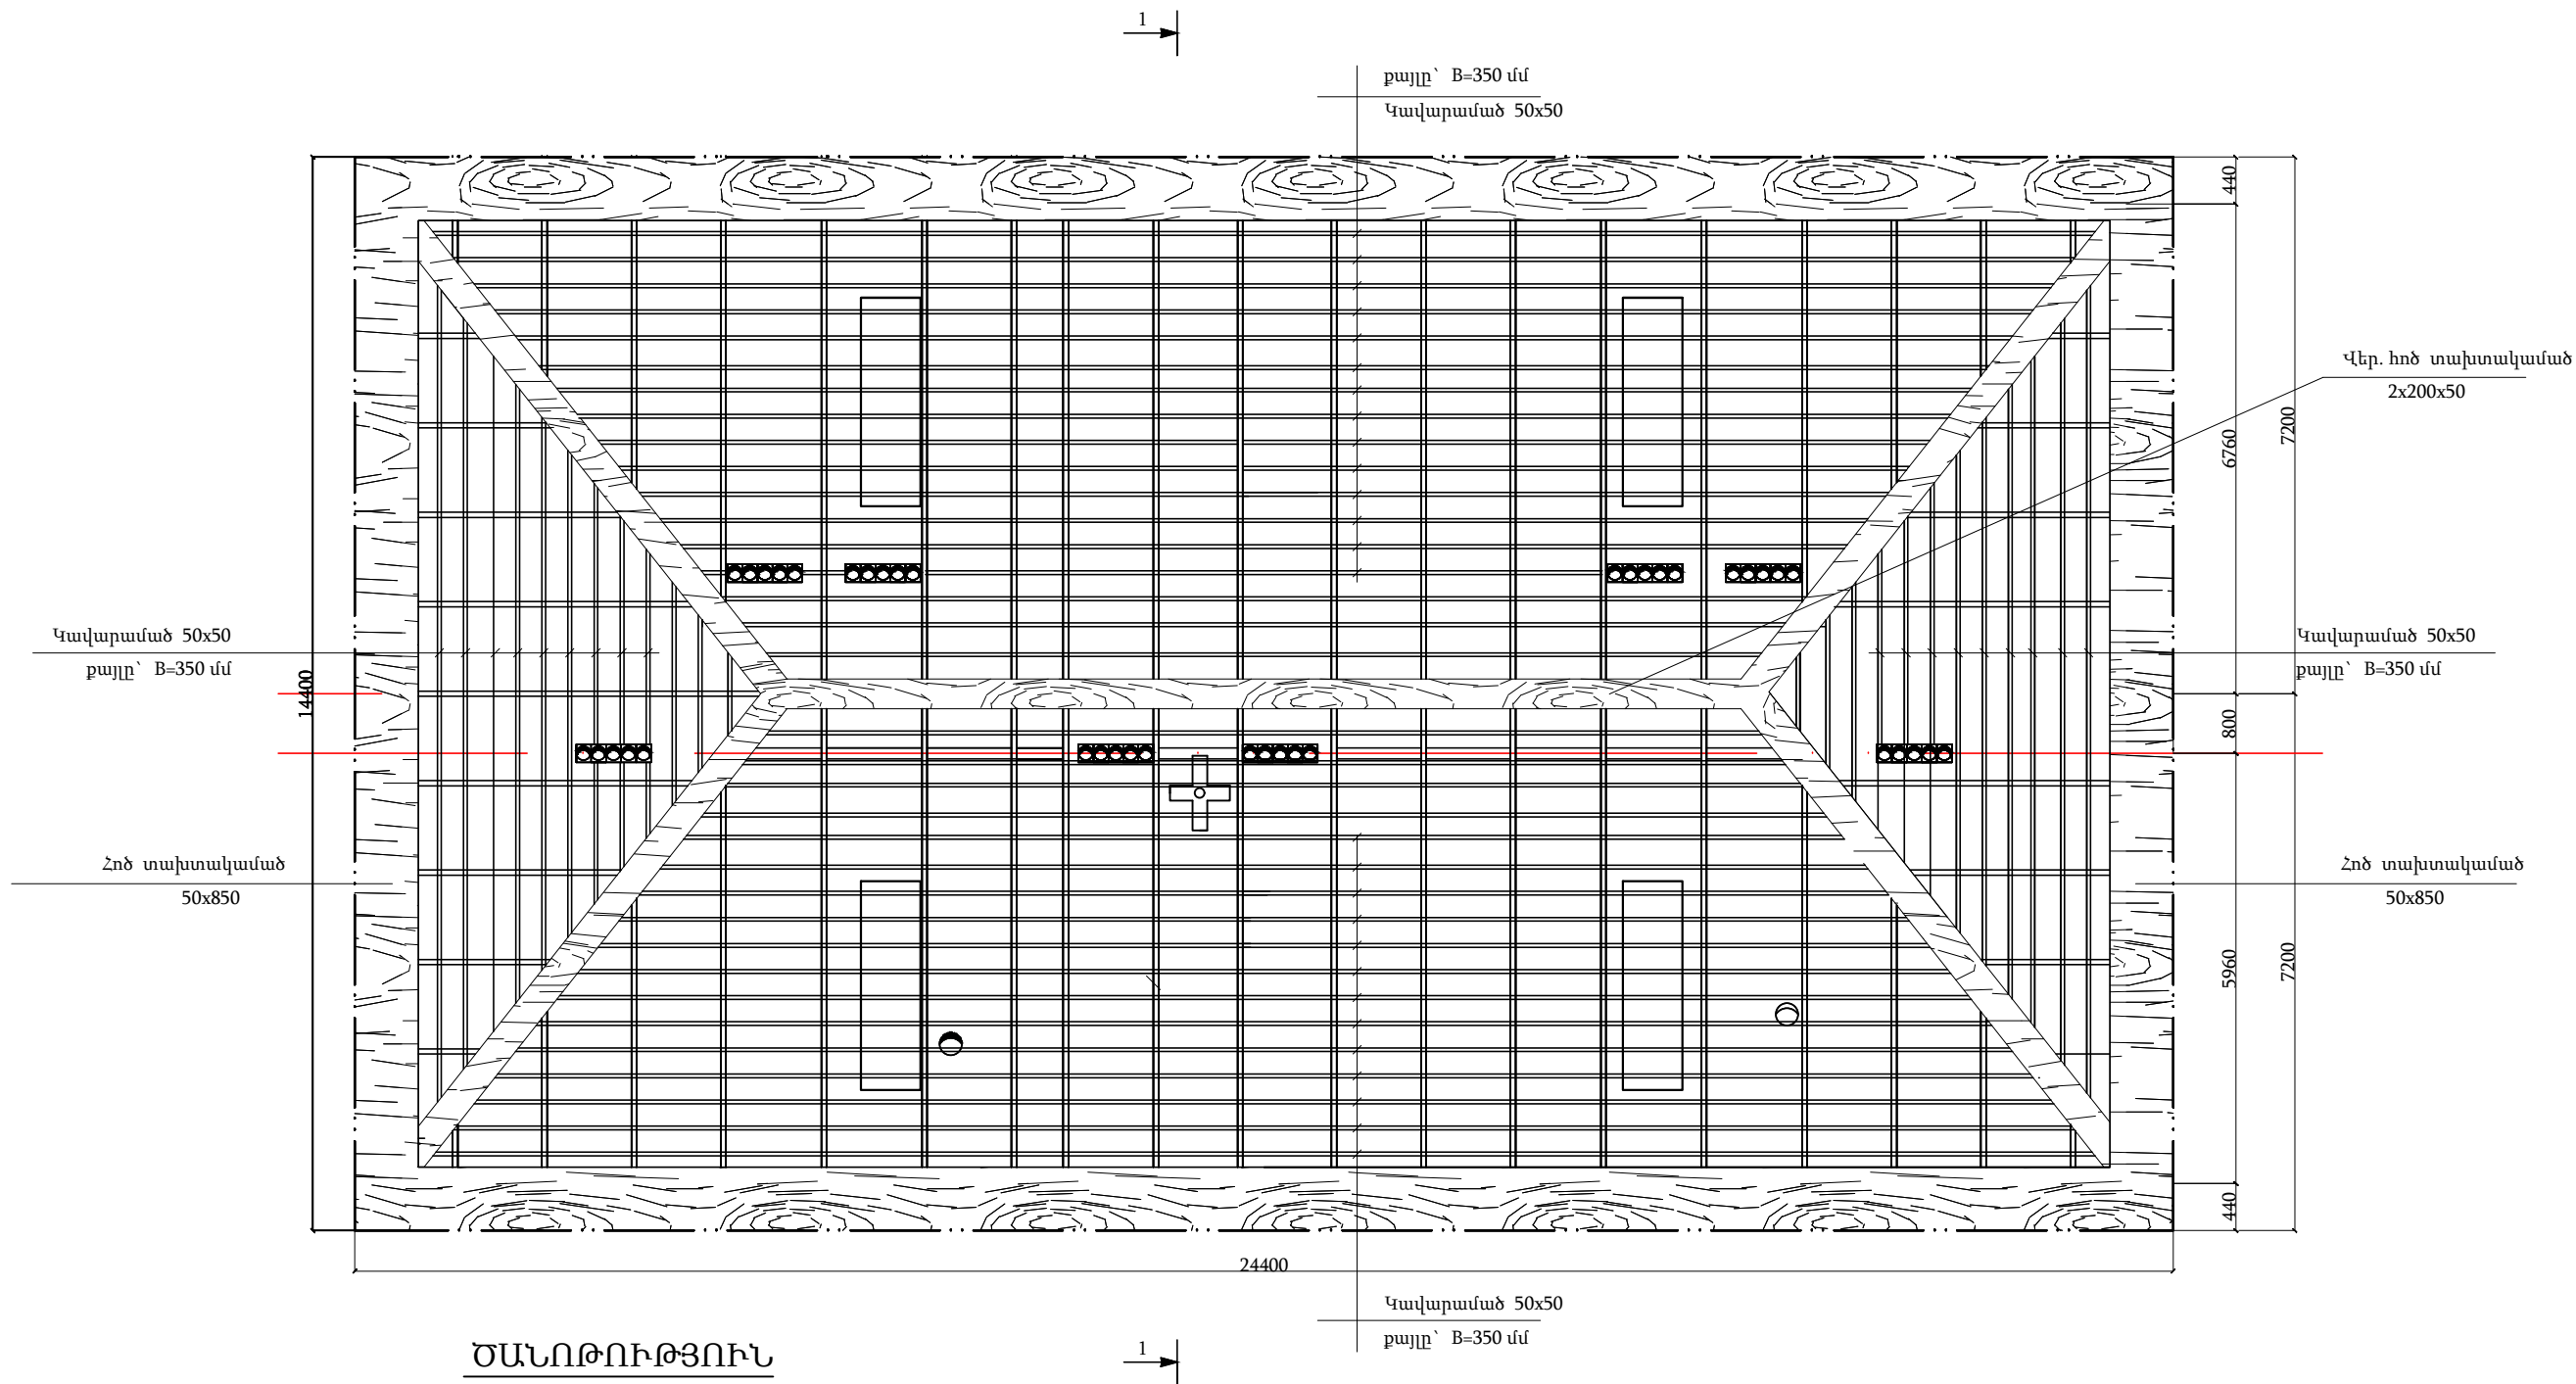


ԾԱՆՈԹՈՒԹՅՈՒՆ

- Բոլոր չափերը տրված են մմ-ով:
- Ծալենավորքերը, կանգնակները և թեքանները միմյանց ամրակել Օ8մմ ամրակներով:
- Բոլոր փայտե կոնստրուկցիաները պատել հականեխիչ և հակահրդեհային լուծույթով:
- Բջջային ալեհավաքի շուրջը շին. մոնտաժային աշխատանքները կատարել շահագործող կազմակերպության ներկայացուցիչի մասնակցությամբ:

Պատվիրատու՝ Հ.Հ. Արարատի մարզպետարան				Հ.Հ. ք. Արտաշատ Պատկանյան 62 դ. բազմաբնակարան բնակելի շենքի տանիքի վերանորոգում		Օբյեկտ՝ №15-11/50	
Պաշտ.	Ա. Հ. Ա.	Ստորագ.	Ա.Ա.	Ճարտարապետաշինարարական մաս	ՓՈՒԼ	ԹԵՐԹ	ԹԵՐԹԵՐ
Տնօրեն՝	Ն. Բունիաթյան				ԱՆ	ՃՇ-8	19
Նախագծ.	Փ. Սուքիասյան			Կավարամածի տեղադրման հատակագիծ Մ 1:100	«ՇԻՆ ՆԱԽԱԳԻԾ» ՍՊԸ ԼԻՑ. N 15891 2015թ. 		



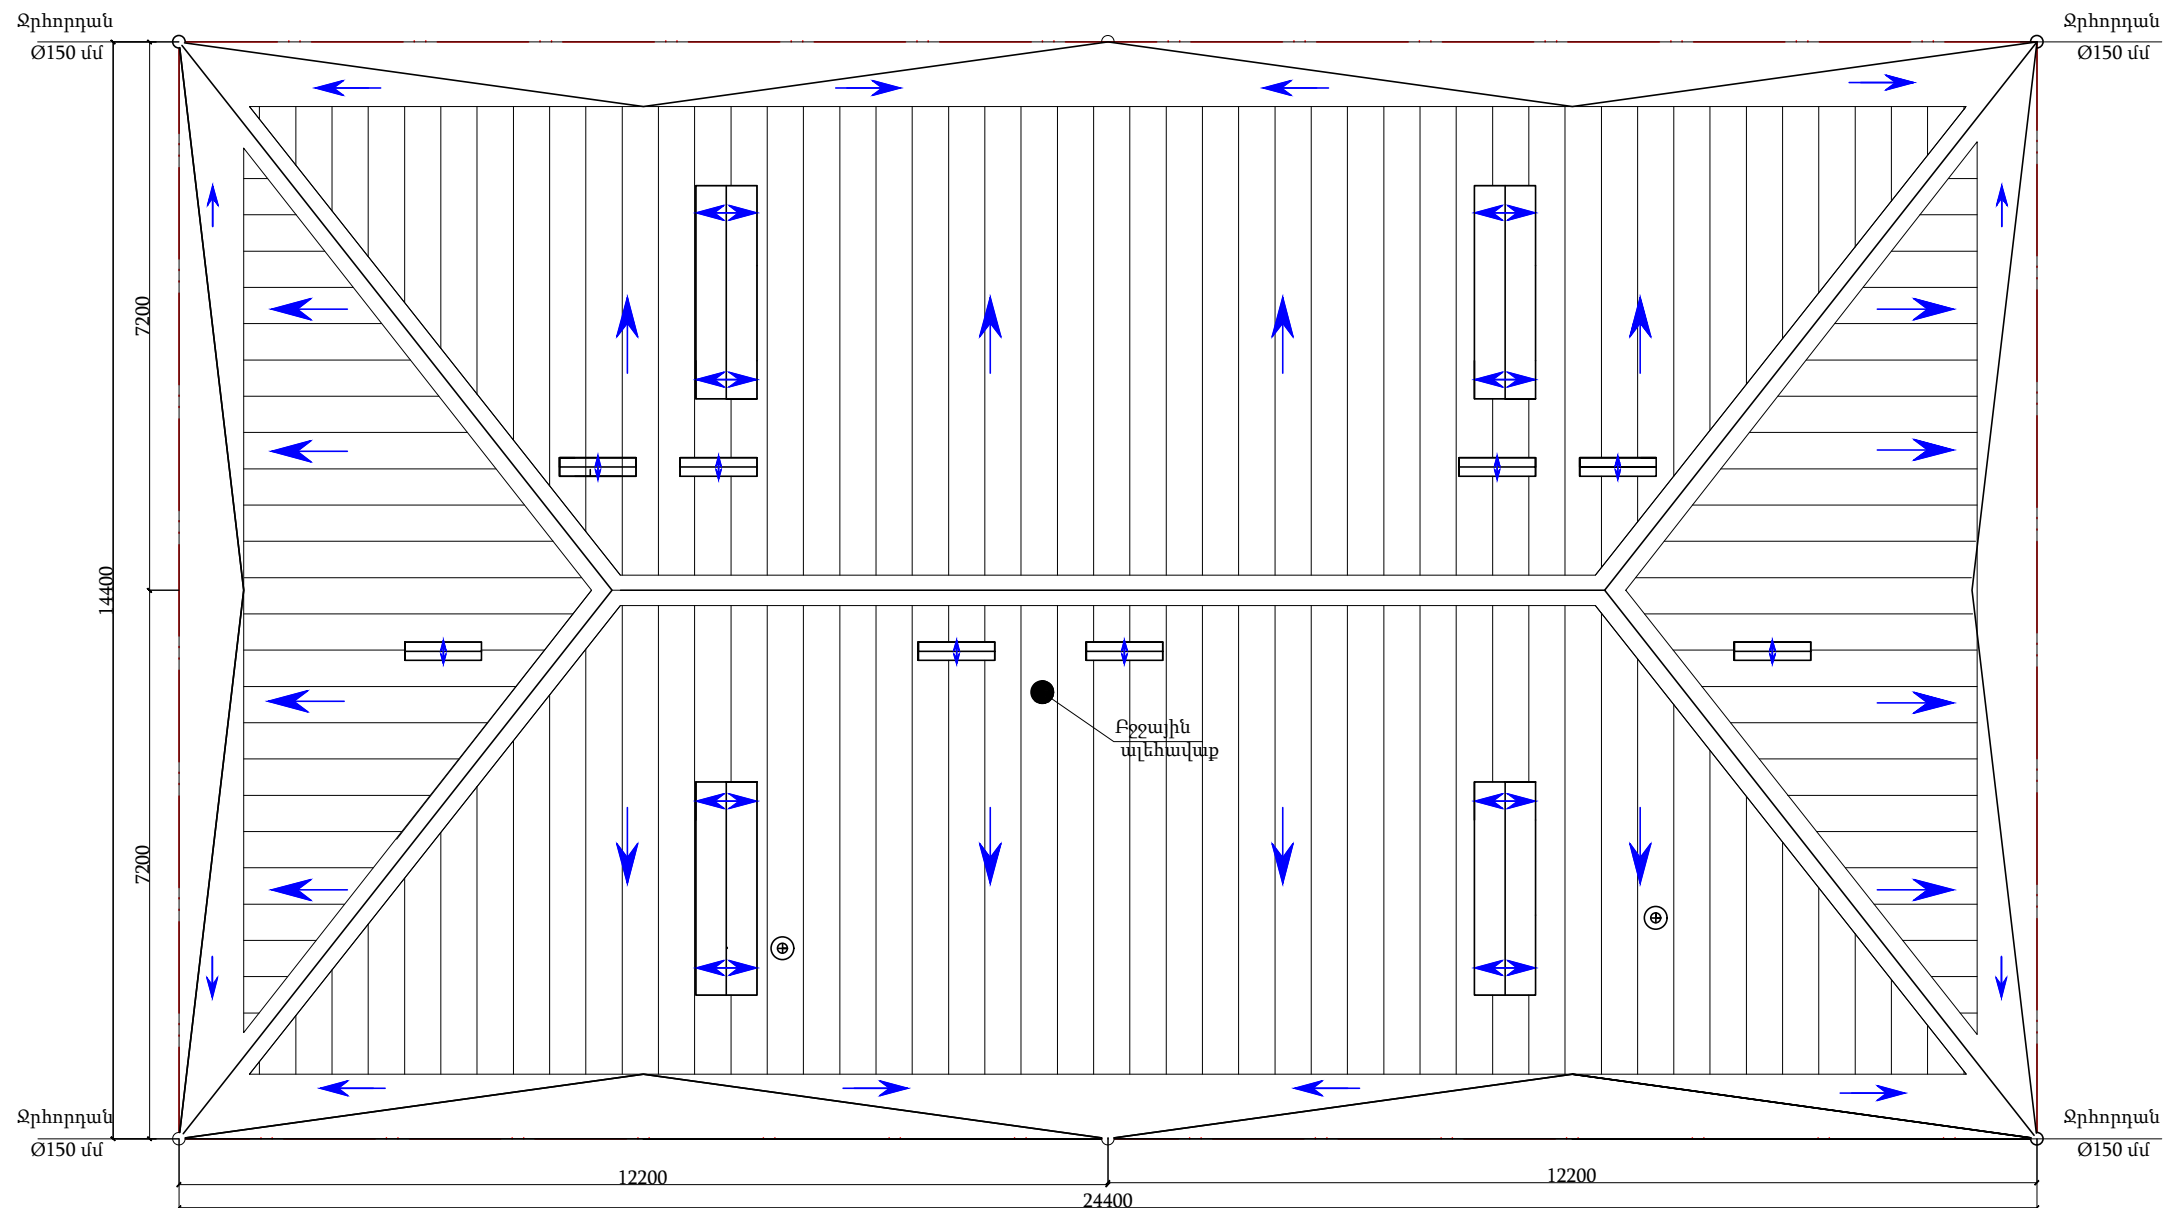


ԾԱՆՈԹՈՒԹՅՈՒՆ

- Բոլոր չափերը տրված են մմ-ով:
- Տանիքածածկույթը իրականացնել KΠ-21-0.55մմ ցինկապատ թիթեղներից
- Բջջային ալեհավաքի շուրջը աշխատանքները կատարել շահագործող կազմակերպության ներկայացուցի ներկայությամբ:


Պատվիրատու՝ Հ.Հ. Արարատի մարզպետարան				Հ.Հ. ք. Արտաշատ Պատկանյան 62 դ. բազմաբնակարան բնակելի շենքի տանիքի վերանորոգում		Օբյեկտ՝ №15-11/50		
Պաշտ.	Ա. Հ. Ա.	Ստորագ.	Ա.Ա.	Ճարտարապետաշինարարական մաս		ՓՈՒԼ	ԹԵՐԹ	ԹԵՐԹԵՐ
Տնօրեն՝	Ն. Բունիաթյան					ԱՆ	ՃՇ-9	19
Նախագծ.	Փ. Սուքիասյան			Տանիքի հատակագիծ Մ 1:100		«ՇԻՆ ՆԱԽԱԳԻԾ» ՍՊԸ ԼիՑ. N 15891 2015թ.		



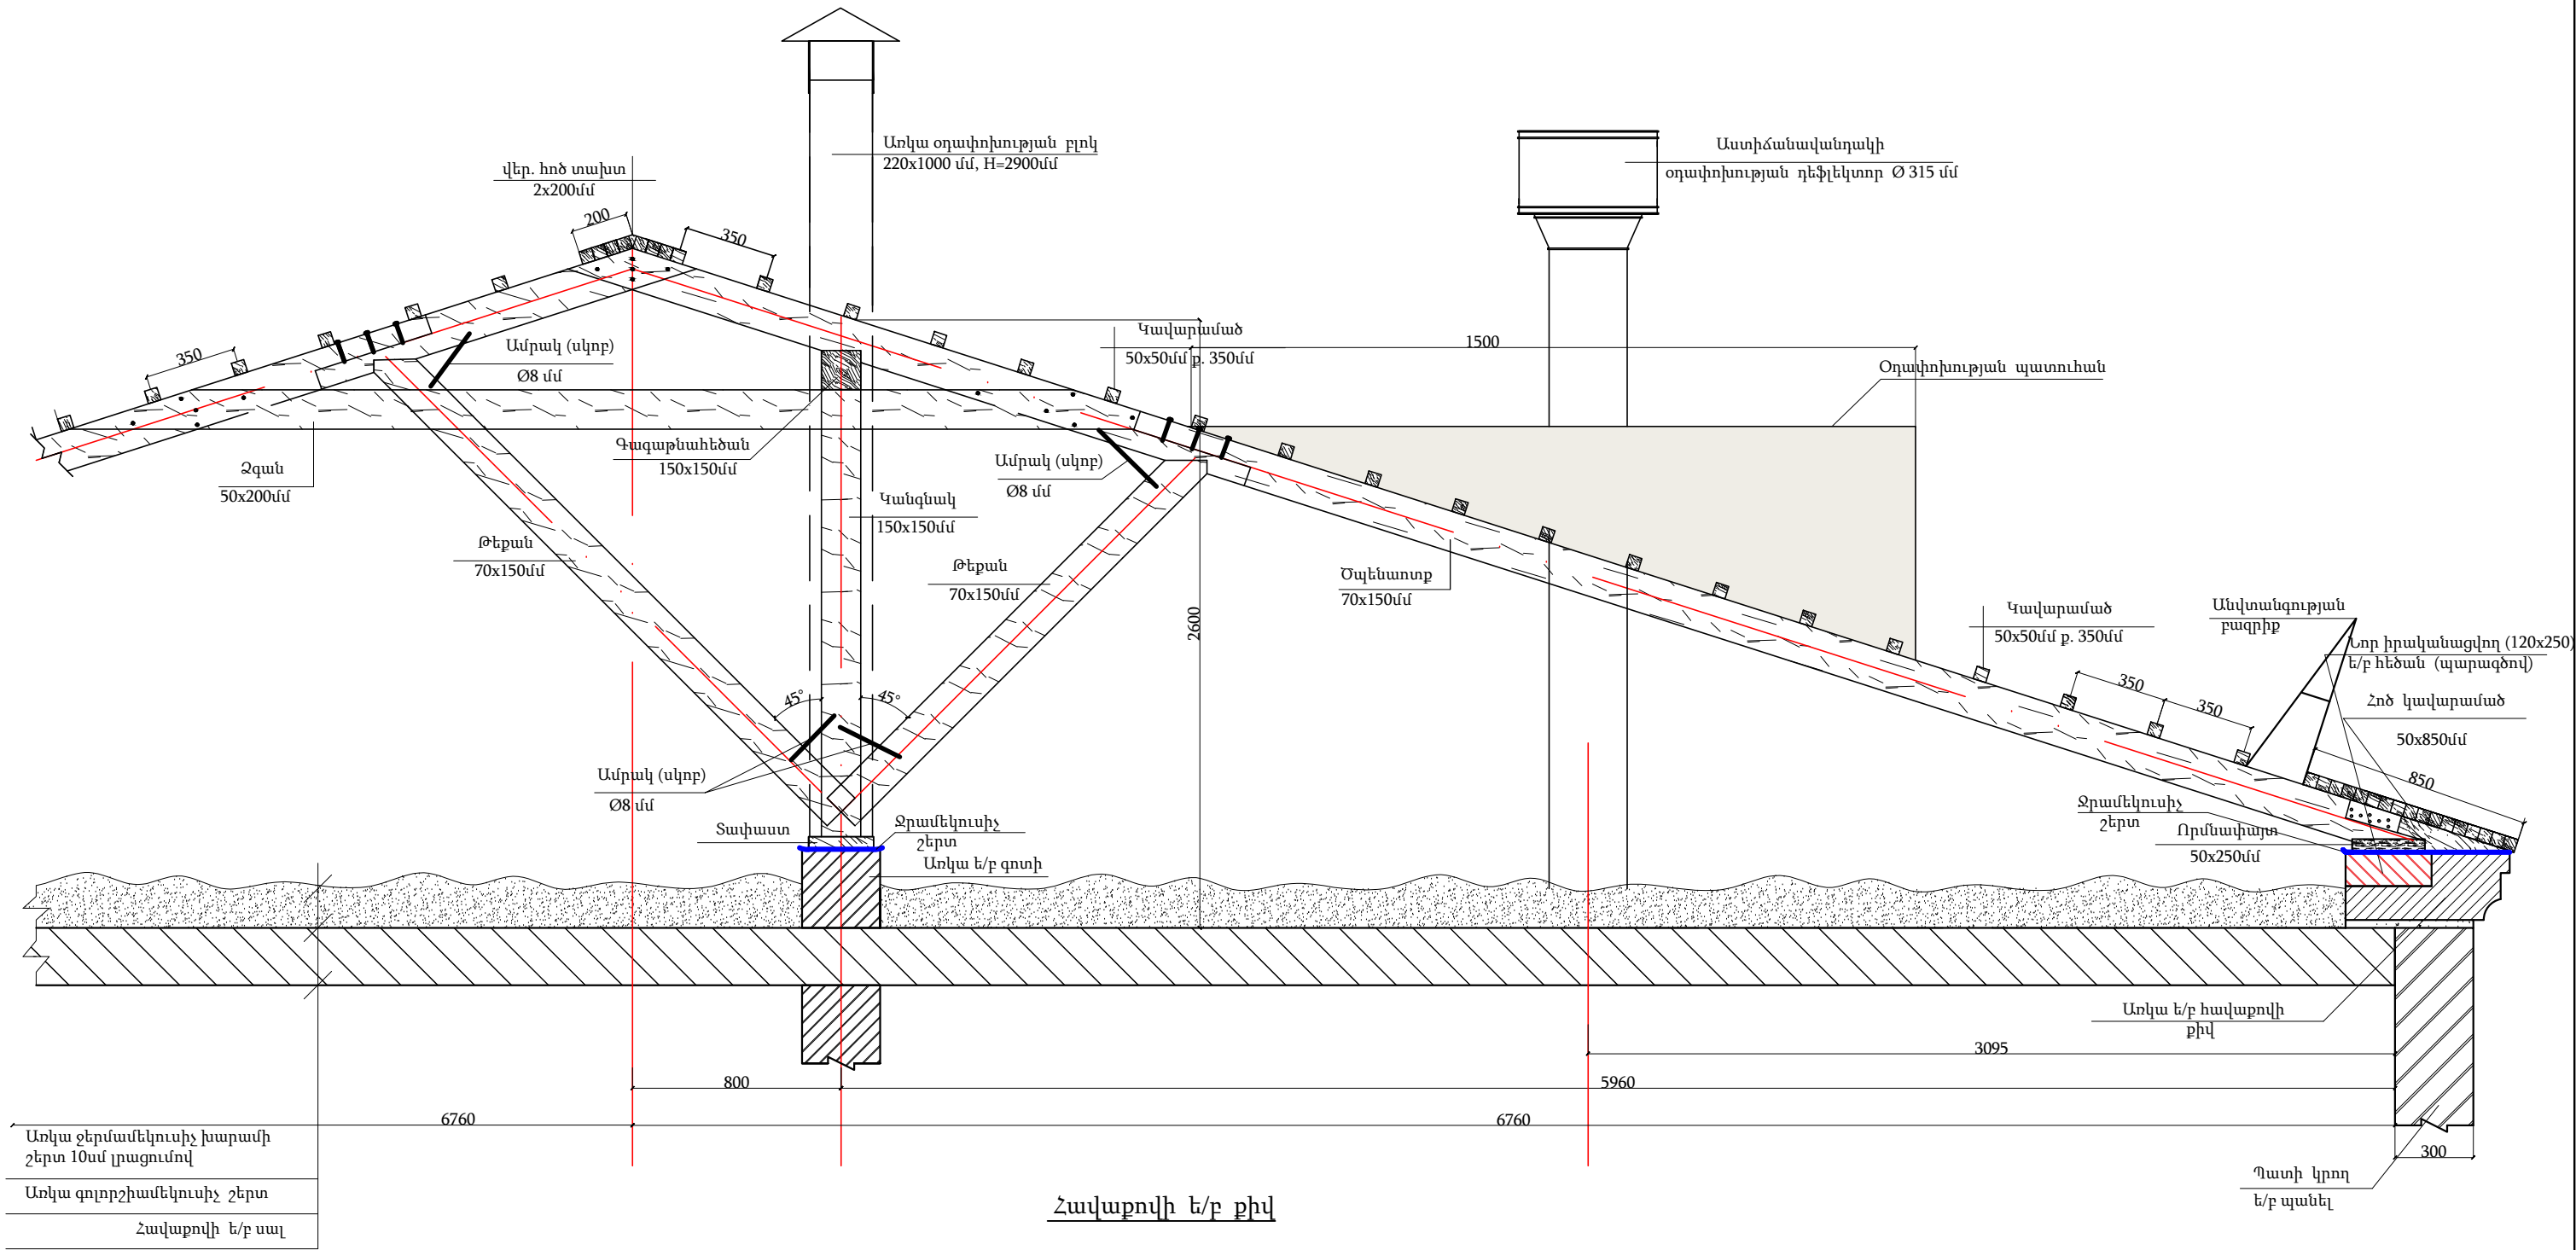

ԾԱՆՈԹՈՒԹՅՈՒՆ


- Բոլոր չափերը տրված են մմ-ով:
- Կավարամածը իրականացնել 350մմ քայլով:
- Ծալենավոտքերը, կանգնակները և թեքանները միմյանց ամրակել Ø8մմ ամրակներով:
- Բոլոր փայտե կոնստրուկցիաները պատել հականեխիչ և հակահրդեհային մածիկով:
- Հենագերանների տակ իրականացնել ջրամեկուսացում 2 շերտ իզոգամով:

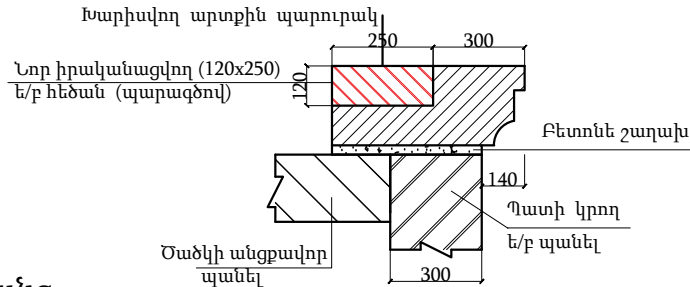

Պատվիրատու՝ Հ.Հ. Արարատի մարզպետարան				Հ.Հ. ք. Արտաշատ Պատկանյան 62 դ. բազմաբնակարան բնակելի շենքի տանիքի վերանորոգում		Օբյեկտ՝ №15-11/50		
Պաշտ.	Ա. Հ. Ա.	Ստորագ.	Ա.Ա.	Հարտարապետաշինարարական մաս		ՓՈՒԼ	ԹԵՐԹ	ԹԵՐԹԵՐ
Տնօրեն՝	Ն. Բունիաթյան	<i>[Signature]</i>				ԱՆ	ՃՇ-10	19
Նախագծ.	Փ. Սուքիասյան			Կտրվածք 1:1 Մ 1:25		«ՀԻՄ ՆԱԽԱԳԻԾ» ՍՊԸ ԼԻՑ. N 15891 2015թ.		

Միաձույլ ե/բ եզրագոտի (հեծան) առկա հավաքիվի ե/բ քիվի վրա

Տանիքի փայտանյութի մասնագիր				
N	Անվանումը՝	Կտրվածքի չափսերը (մմ)	Երկարությունը՝ (մ)	Ծավալը՝ (մ ³ / մ ²)
1	Ծպեղնավոտք, գազաթնափայտ	70x150	480	5,04
2	Հենարանային կանգնակներ և թեքաններ	150x150	71	1,6
3	Որմնափայտ (մառուղատ)	50x250	78	1,0
4	Կավարամած հոծ մաստվ (քայլը 350 մմ)	50x50	-----	6,6
Ըդամենը՝14.24 մ ³				
Թիթեղաձածկույթ և ջրթափ խողովակներ				
5	Պրոֆիլավոր ցինկապատ թիթեղ КП-21-0.55մմ	0,55	----	355
	Հարթ ցինկապատ թիթեղ 0,55 մմ (այդ թվում կցվանքները)	0,55	----	65
	Գազաթնաթիթեղ	0,55	----	21
	Ø150մմ ջրթող խողովակ (102 գ.մ.)	----	----	102 գ.մ.
	Արգեացանկապատ H=0.6մ	----	----	789

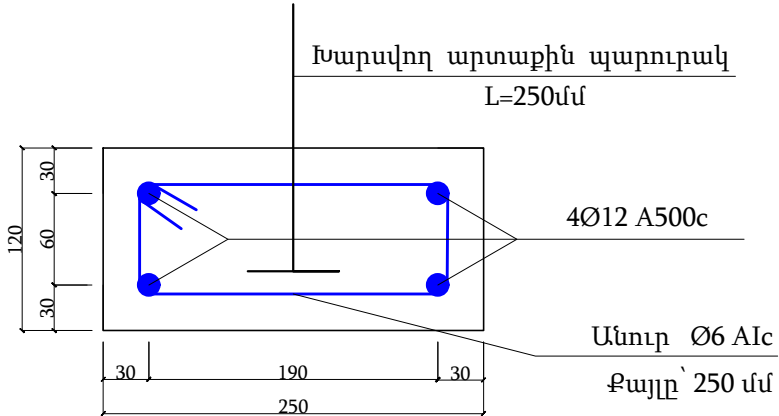

Միաձույլ եզրագոտու պատրաստման մասնագիր				
N	Անվանումը՝	Քանակը (հատ)	Երկարությունը՝ (մմ)	Զնգվածը (կգ)
1	Ամրան Ø12 A500c	8	23200	6,6
2	Ամրան Ø12 A500c	8	13500	274
3	Անուր Ø6 A1c քայլը 250 մմ	293	540	119.8
4	Բետոն B12.5 2,4 մ ³			



Պատվիրատու՝ Հ.Հ. Արարատի մարզպետարան				Հ.Հ. ք. Արտաշատ Պատկանյան 62 դ. բազմաբնակարան բնակելի շենքի տանիքի վերանորոգում		Օբյեկտ՝ №15-11/50		
Պաշտ.	Ա. Հ. Ա.	Ստորագ.	Ա.Ա.					
Տնօրեն՝	Ն. Բունիաթյան			Ճարտարապետաշինարարական մաս	ՓՈՒԼ	ԹԵՐԹ	ԹԵՐԹԵՐ	
Նախագծ.	Փ. Սուքիասյան				ԱՆ	ՃՇ-11	19	
				Տանիքի փայտանյութի մասնագիր	«ՇԻՆ ՆԱԽԱԳԻԾ» ՍՊԸ ԼԻՑ. N 15891 2015թ. 			




Ծաղկնավուտքերի կցորդման հանգույց

Տանիքի եզրային հանգույց


1 - 1

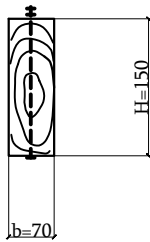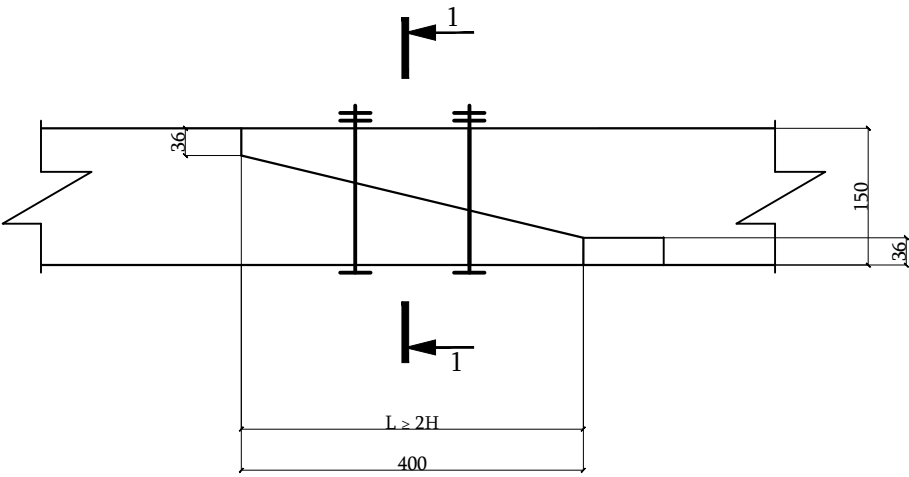

Ծաղկնավուտքերի և թեքանների միացումը

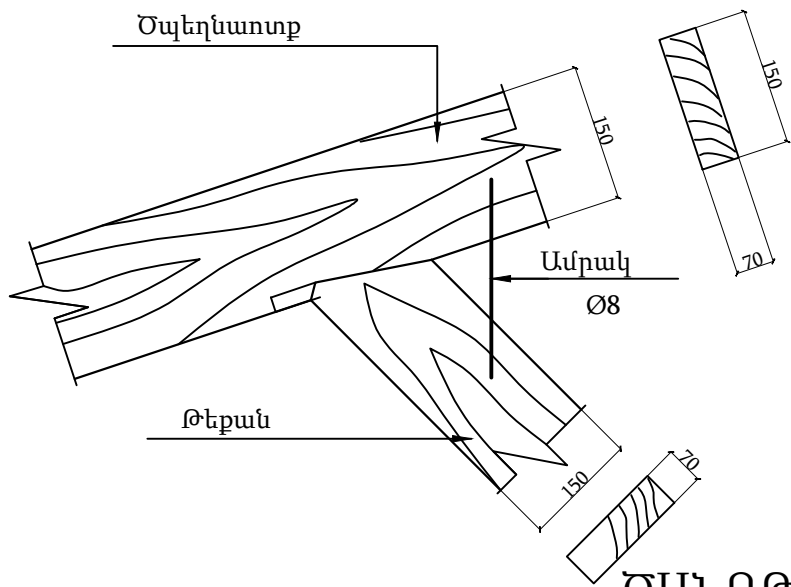


- Բոլոր չափերը տրված են մմ-ով:
- Ծաղկնավուտքերը, կանգնակները և թեքանները միմյանց ամրակել Օ8մմ ամրակներով:
- Բոլոր փայտե կոնստրուկցիաները պատել հականեխիչ և հակահրդեհային լուծույթով:

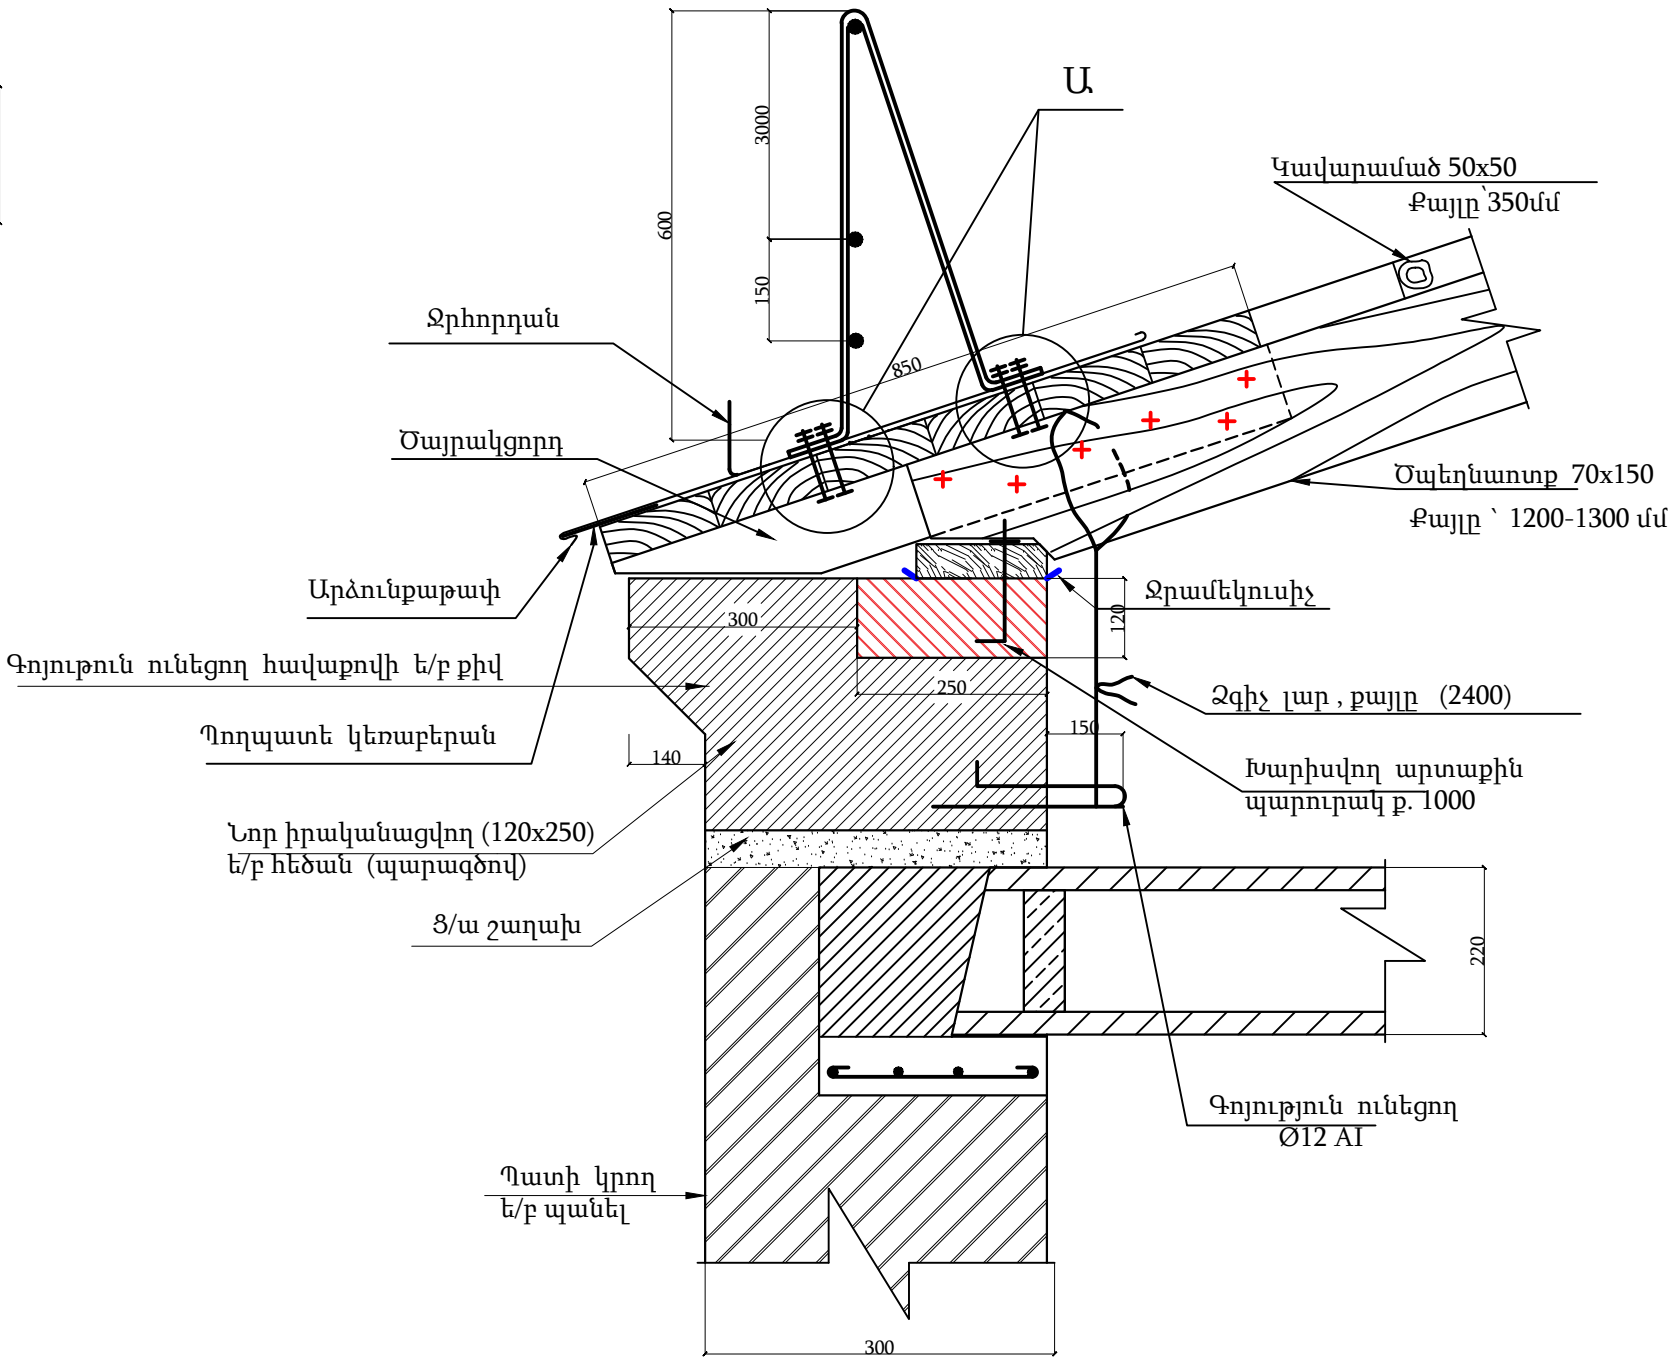


Պատվիրատու՝ Հ.Հ. Արարատի մարզպետարան				Հ.Հ. ք. Արտաշատ Պատկանյան 62 դ. բազմաբնակարան բնակելի շենքի տանիքի վերանորոգում		Օբյեկտ՝ №15-11/50		
Պաշտ.	Ա. Հ. Ա.	Ստորագ.	Ա.Ա.	Ճարտարապետաշինարարական մաս		ՓՈՒԼ	ԹԵՐԹ	ԹԵՐԹԵՐ
Տնօրեն՝	Ն. Բունիայան					ԱՆ	ՃՇ-12	19
Նախագծ.	Փ. Սուքիասյան			Ծաղկնավուտքերի կցորդման հանգույց Ծաղկնավուտքերի և թեքանների միացման հանգույց		«ՀԻՆ ՆԱԽԱԳԻԾ» ՍՊԸ ԼՒՑ. N 15891 2015թ.		


Տանիքի եզրային հանգույց

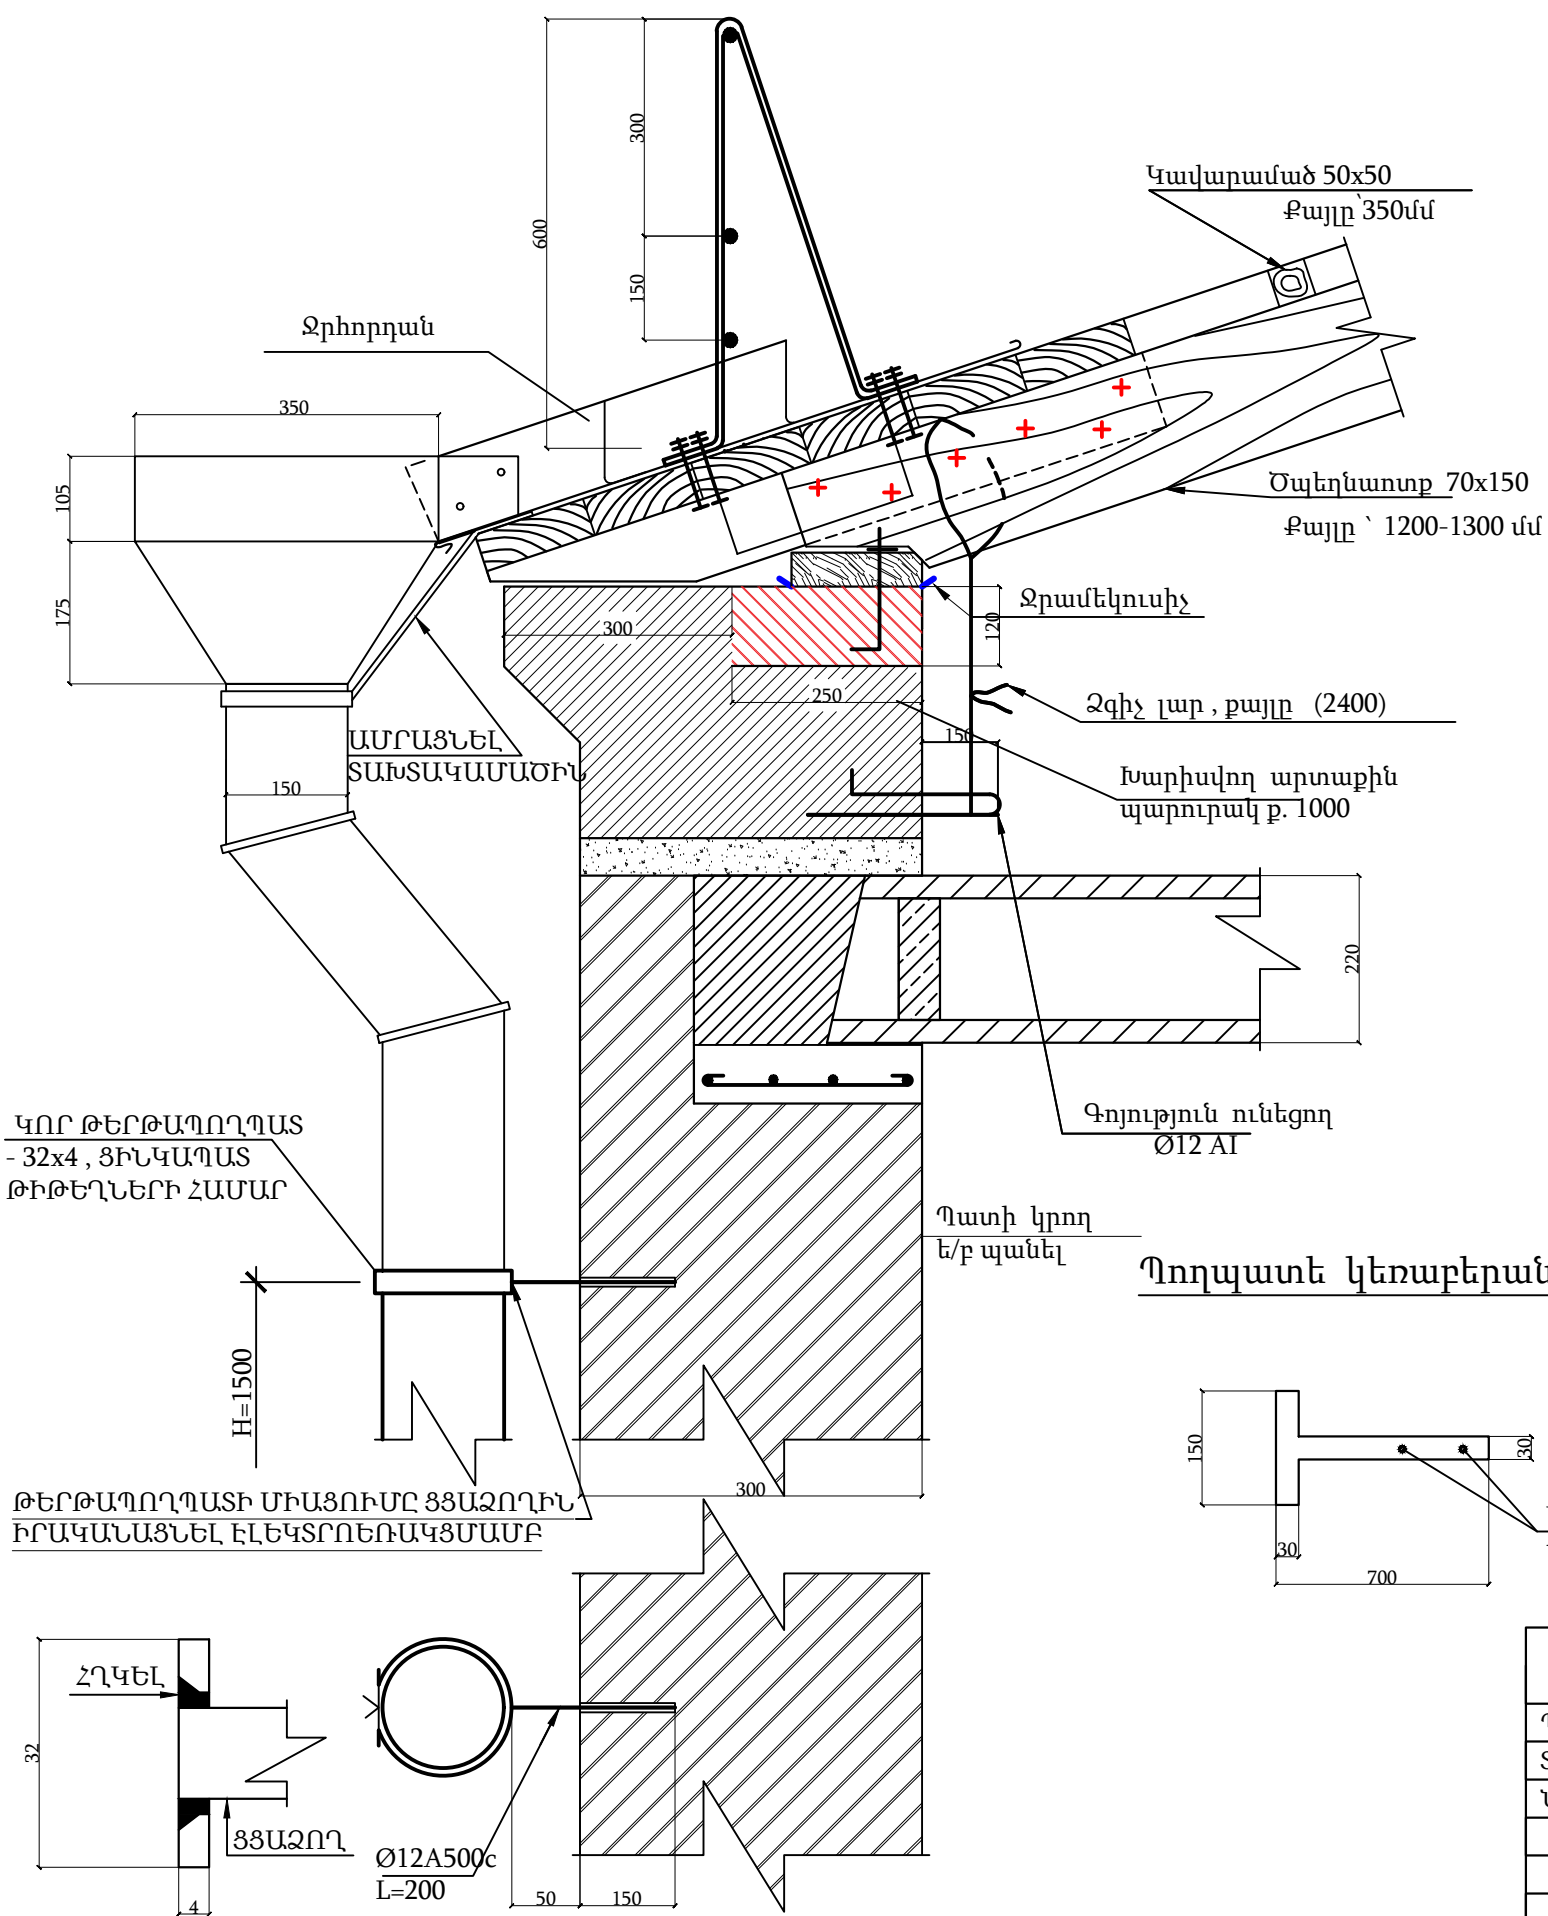

Տանիքի ձազարի հանգույց

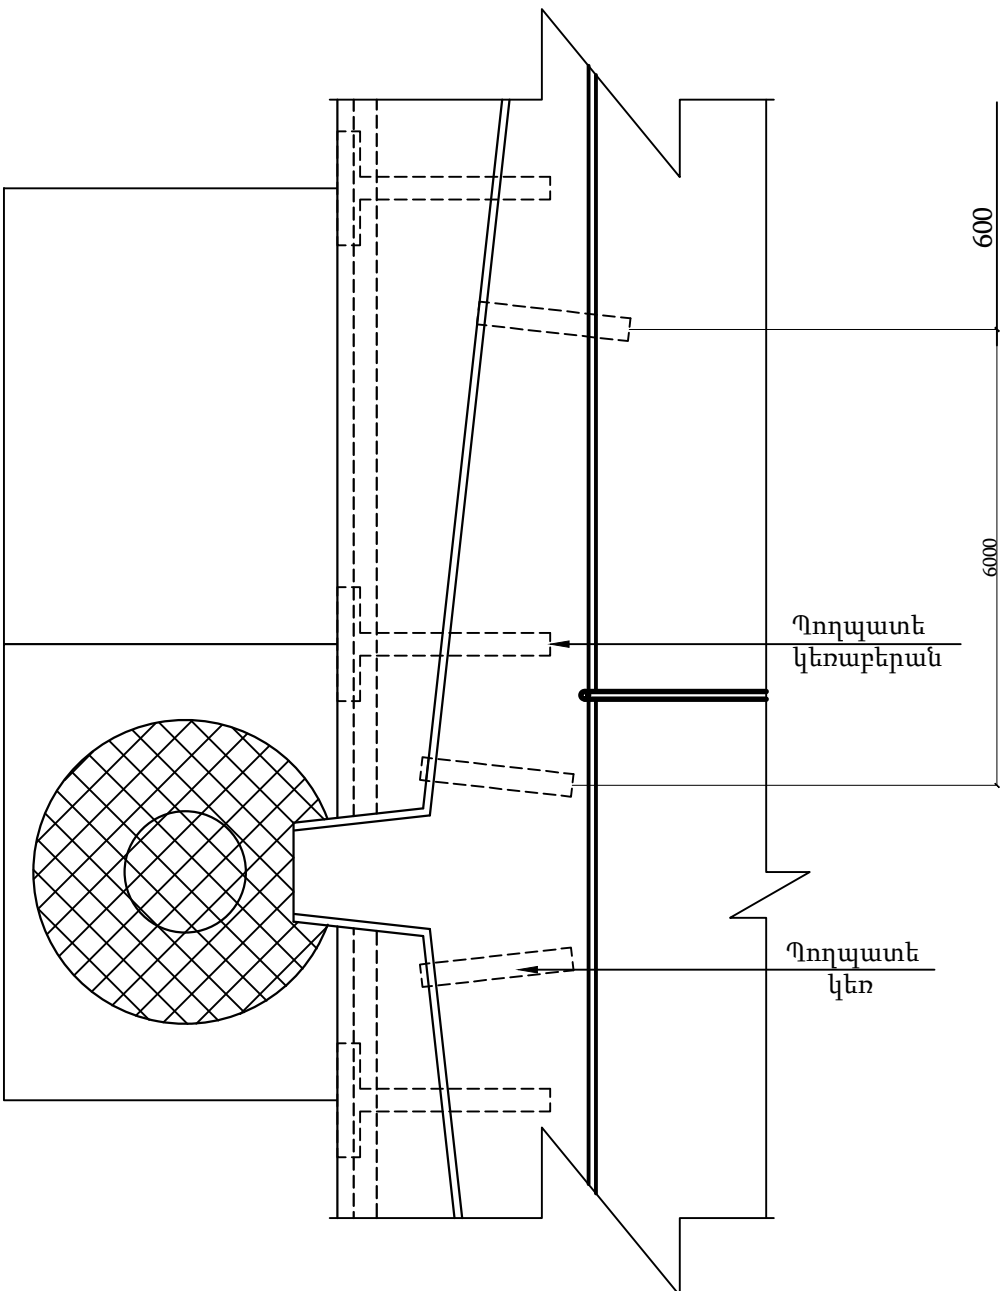


Հարթ թիթեղից կարանների իրականացման հաջորդականություն

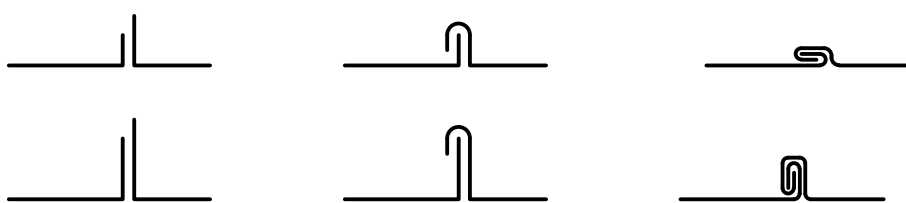


Պատվիրատու՝ Հ.Հ. Արարատի մարզպետարան				Հ.Հ. ք. Արտաշատ Պատկանյան 62 դ. բազմաբնակարան բնակելի շենքի տանիքի վերանորոգում		Օբյեկտ՝ №15-11/50		
Պաշտ.	Ա. Հ. Ա.	Ստորագ.	Ա.Ա.	Ճարտարապետաշինարարական մաս		ՓՈՒԼ	ԹԵՐԹ	ԹԵՐԹԵՐ
Տնօրեն՝	Ն. Բունիաթյան					ԱՆ	ՃՇ-13	19
Նախագծ.	Փ. Սուքիասյան			Տանիքի եզրային հանգույց Ջրահեռացման ձազարի հանգույց		«ՇԻՆ ՆԱԽԱԳԻԾ» ՍՊԸ ԼՖՑ. N 15891 2015թ.		


Գազաթնային հանգույցի ամրացմ

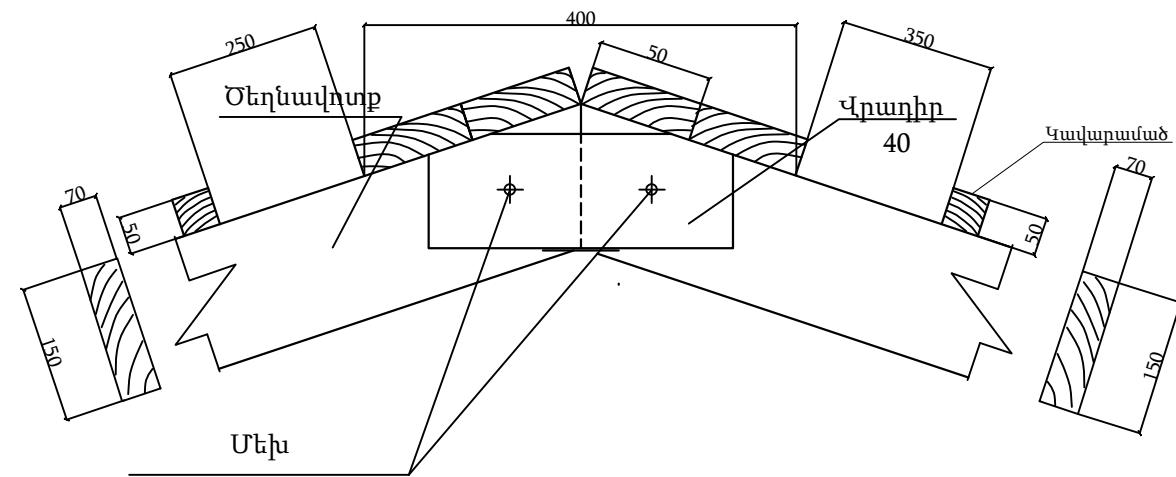


Ծալեղնատրքի և կանգնակի միացման հանգույց

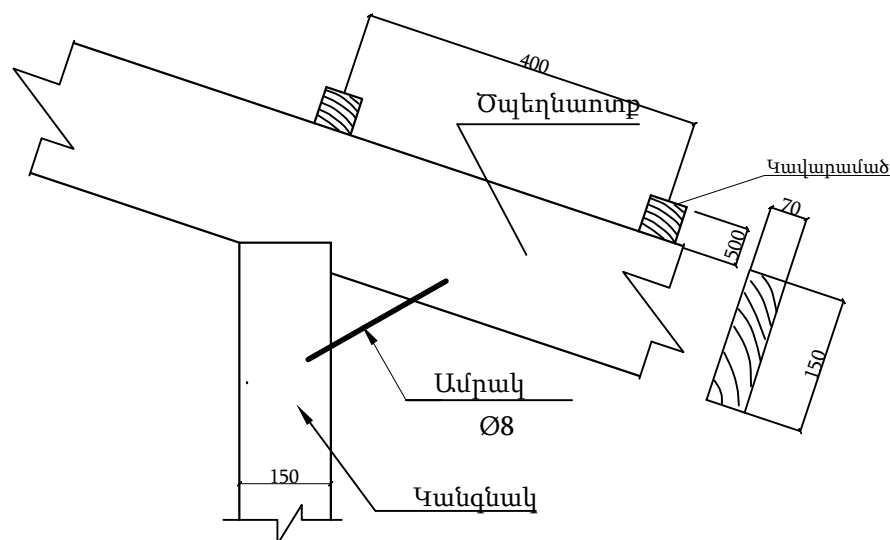


Ջգանների և ծալեղնատրքերի ամրացման հանգույց

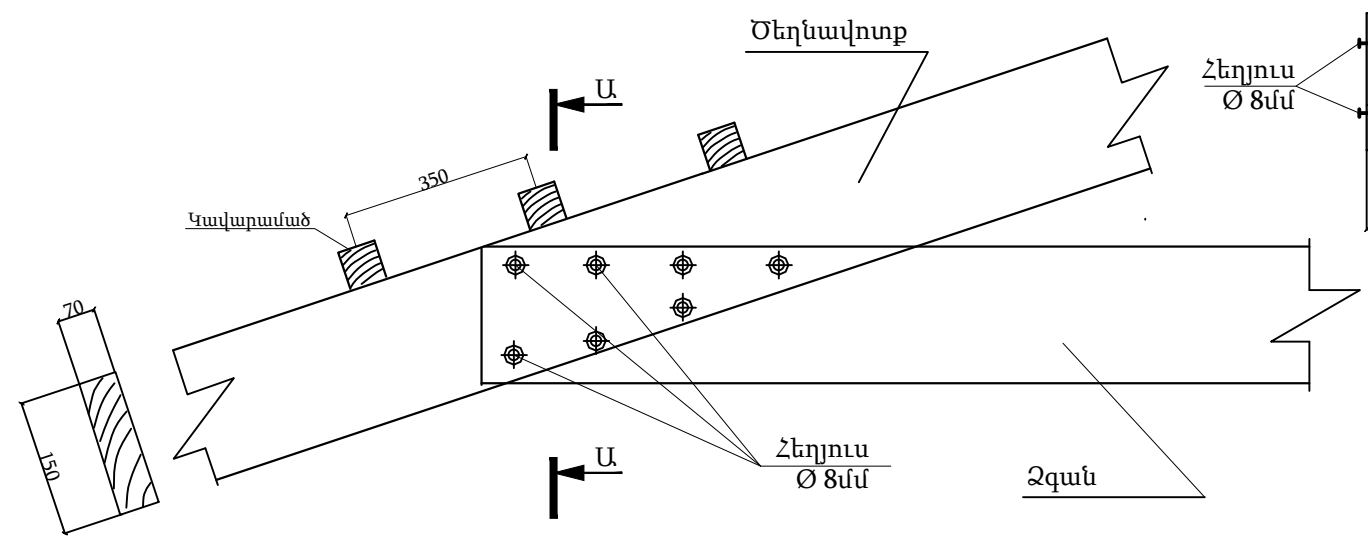


Ա-Ա

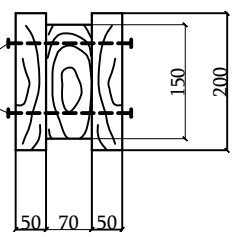

կանգնակների տեղադրման հանգույց

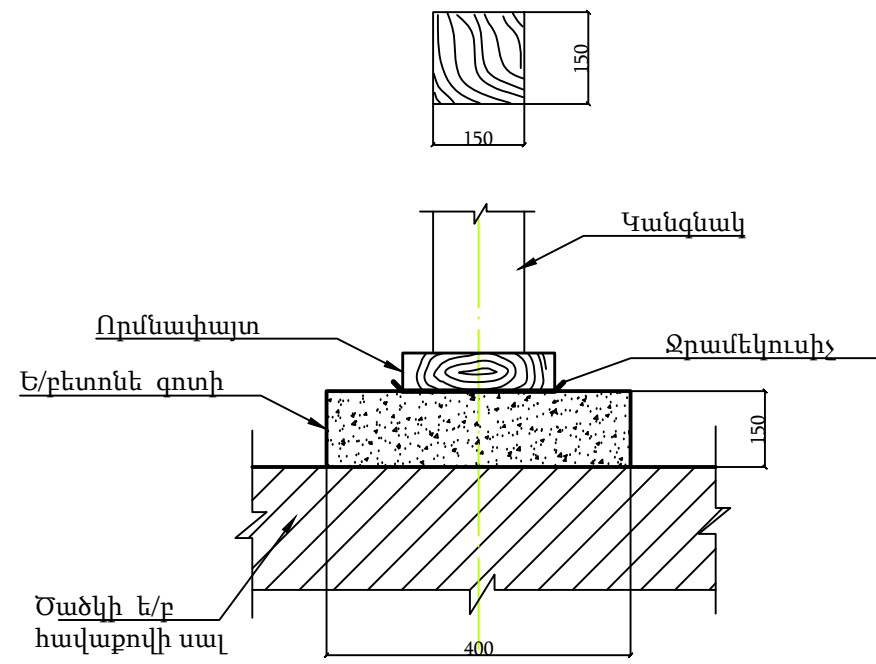


Թեքանների տեղադրման հանգույց

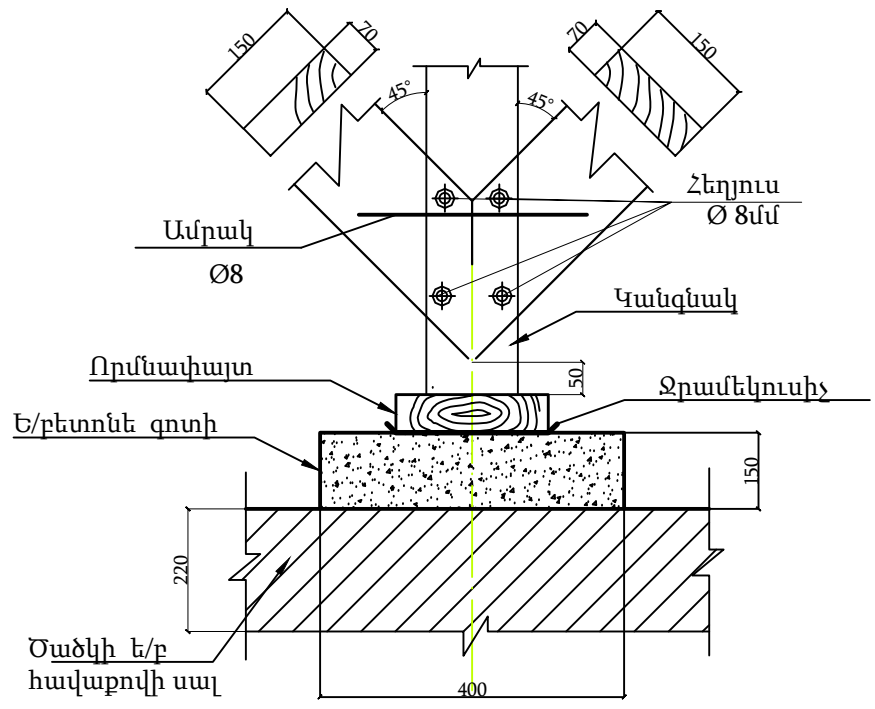


Պատվիրատու՝ Հ.Հ. Արարատի մարզպետարան				Հ.Հ. ք. Արտաշատ Պատկանյան 62 դ. բազմաբնակարան բնակելի շենքի տանիքի վերանորոգում		Օբյեկտ՝ №15-11/50		
Պաշտ.	Ա. Հ. Ա	Ստորագ.	Ա.Ա.	Հարտարապետաշինարարական մաս		ՓՈՒԼ	ԹԵՐԹ	ԹԵՐԹԵՐ
Տնօրեն՝	Ն. Բունիաթյան					ԱՆ	ՃԾ-14	19
Նախագծ.	Փ. Սուքիասյան			Տանիքի իրականացման հանգույցներ		«ՇԻՆ ՆԱԽԱԳԻԾ» ՍՊԸ ԼԻՑ. N 15891 2015թ. 		

Տանիքի պատուհանների հատույթ

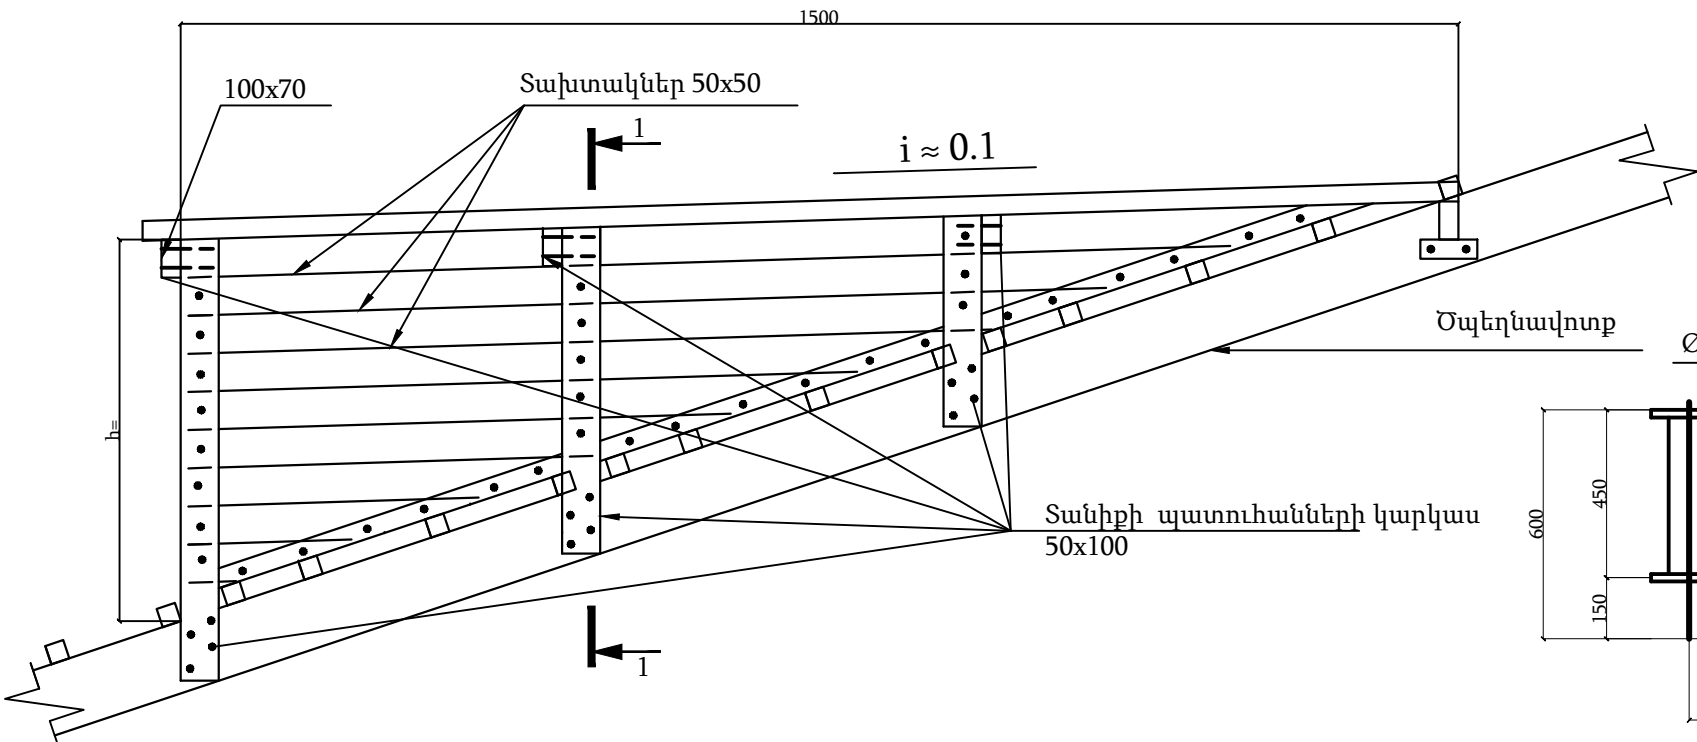


Տանիքի անվտանգության բազրիք

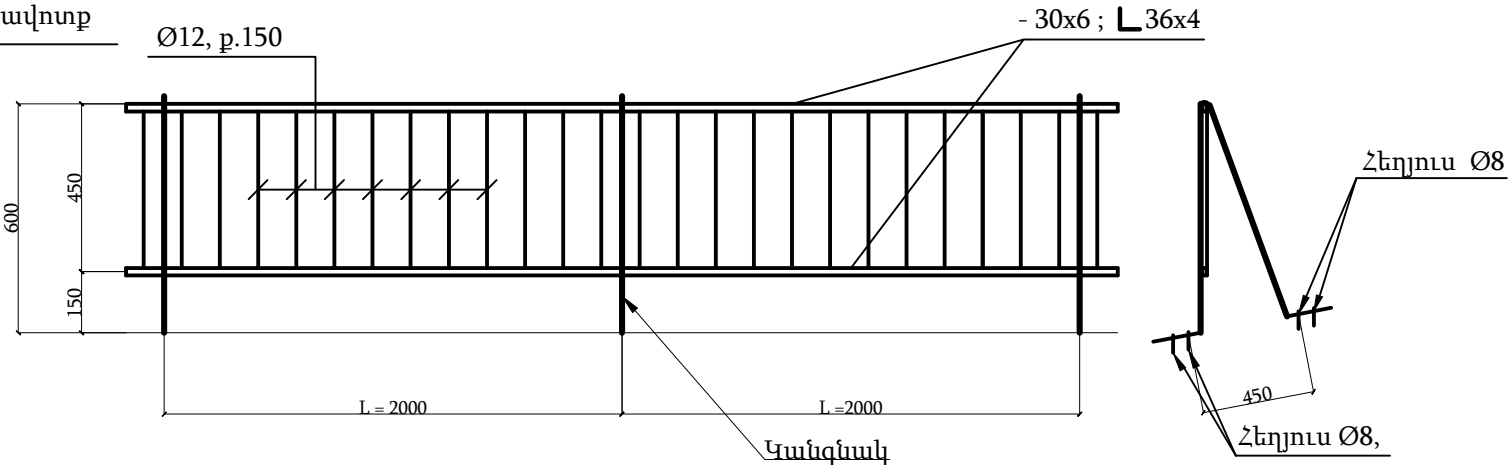



ՀԱՆԳՈՒՅՑ «Ա»

Տանիքի պատուհանների տեսքը դիմացից

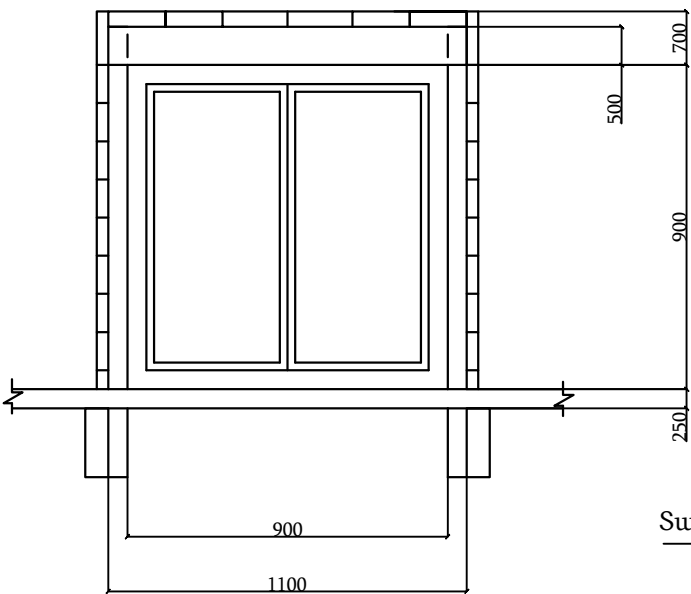



ԾԱՆՈԹՈՒԹՅՈՒՆ

- Բոլոր չափերը տրված են մմ-ով:
- Ծալենավորքերը, կանգնակները և թեքանները միմյանց ամրակել Ø8մմ ամրակներով:
- Բոլոր փայտե կոնստրուկցիաները պատել հականեխիչ և հակահրդեհային լուծույթով:

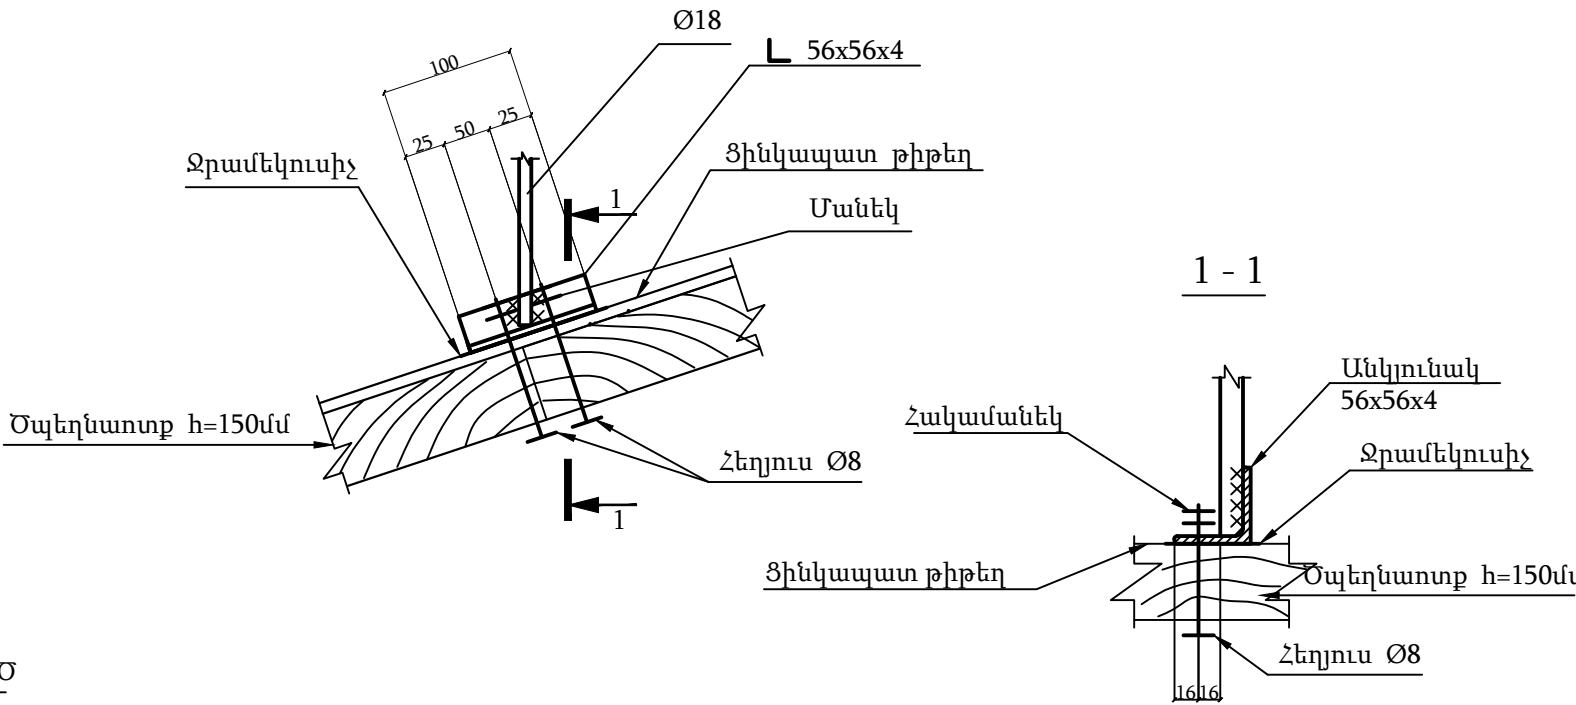
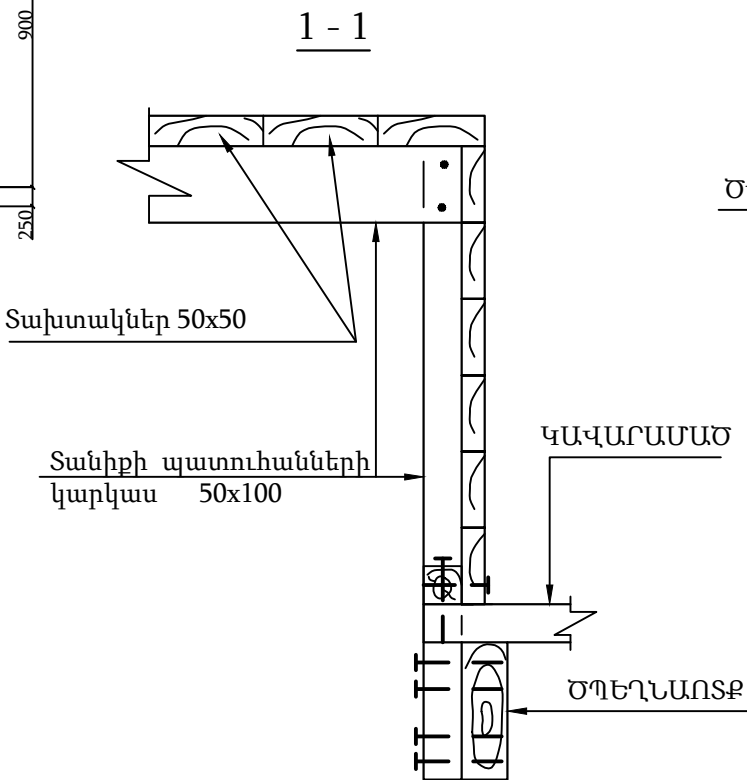


Պատվիրատու՝ Հ.Հ. Արարատի մարզպետարան				Հ.Հ. ք. Արտաշատ Պատկանյան 62 դ. բազմաբնակարան բնակելի շենքի տանիքի վերանորոգում		Օբյեկտ՝ №15-11/50		
Պաշտ.	Ա. Հ. Ա.	Ստորագ.	Ա.Ա.	Հարտարապետաշինարարական մաս		ՓՈՒԼ	ԹԵՐԹ	ԹԵՐԹԵՐ
Տնօրեն՝	Ն. Բունիաթյան					ԱՆ	ՃԾ-15	19
Նախագծ.	Փ. Սուքիասյան			Տանիքի պատուհանների հատույթ		«ՇԻՆ ՆԱԽԱԳԻԾ» ՍՊԸ ԼիՑ. N 15891 2015թ.		

Պատի և ջրահեռացման խողովակի միացման
հանգույց

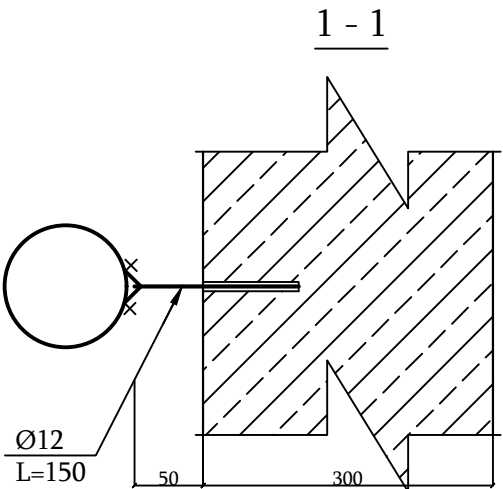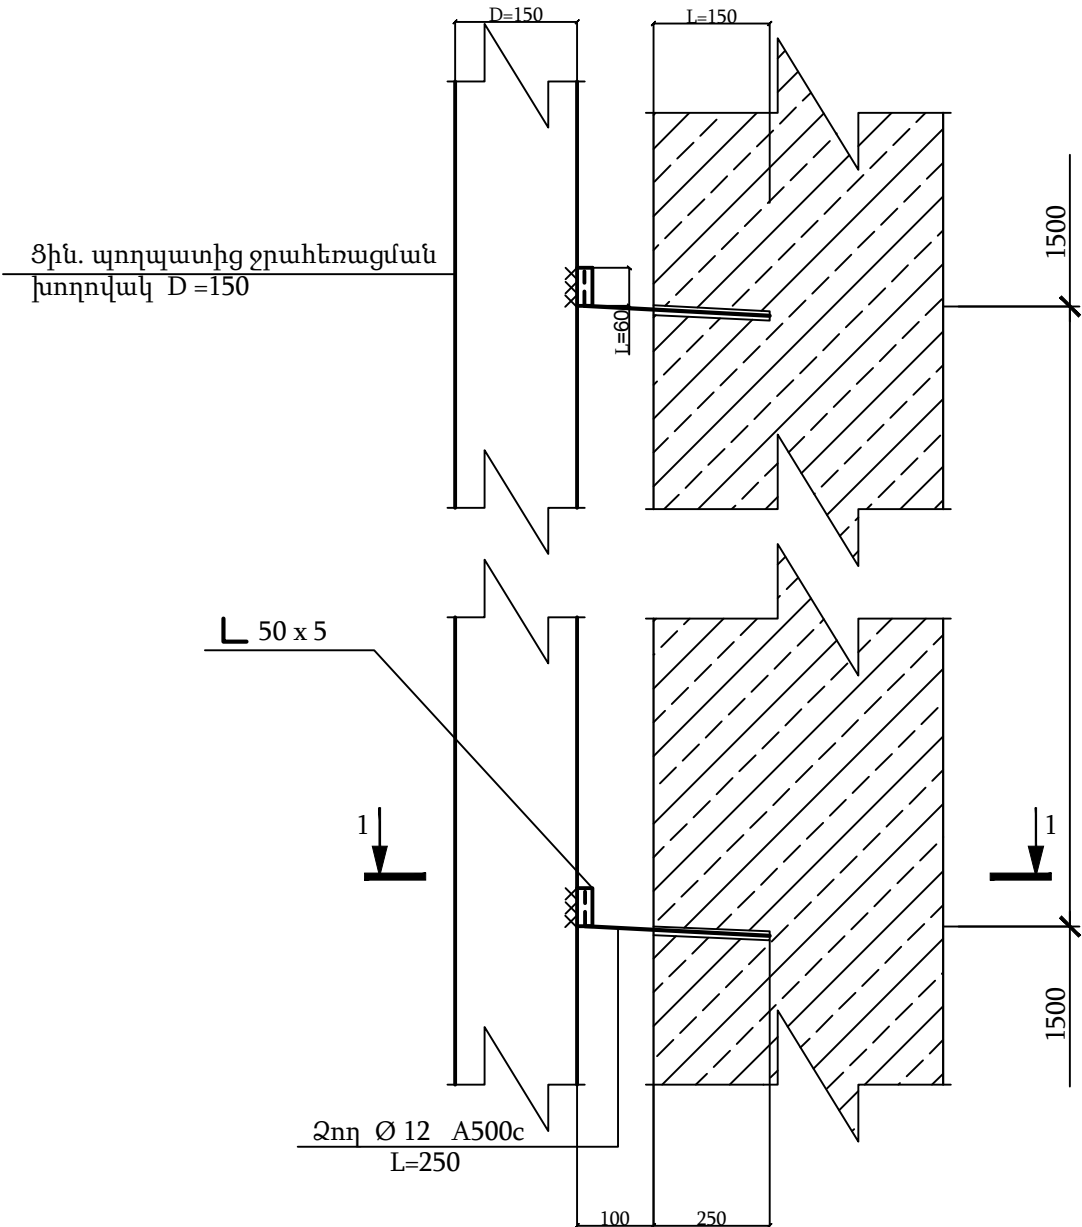

Ցցաձողի ամրացումը թերթապողպատին

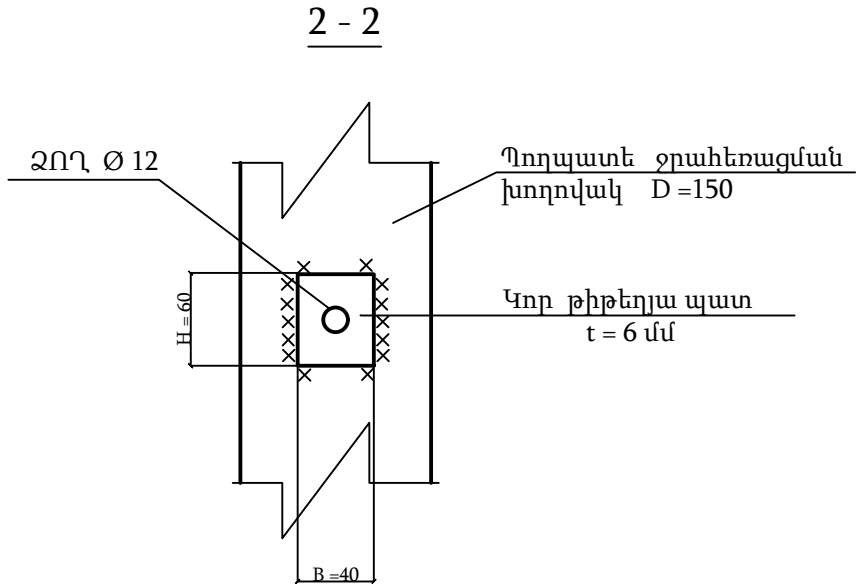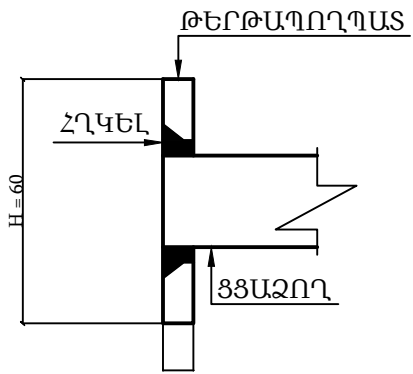

ԾԱՆՈԹՈՒԹՅՈՒՆ

- Բոլոր չափերը տրված են մմ-ով:
- Ջրահեռացման խողովակների ամրացումը պատերին կատարվում է փշամեխերի և երկաթակապերի միջոցով B=1500մմ քայլով:
- Փշամեխերը տեղադրել նախապես գայլիկոնվոժ անցքերում փոքր թեքությամբ (i=0.02), անցքի տրամագիծը D=12մմ:
- Եռակցումը կատարել Յ42 կամ Յ42A տիպի էլեկտրոդներով:

Պատվիրատու՝ Հ.Հ. Արարատի մարզպետարան				Հ.Հ. ք. Արտաշատ Պատկանյան 62 դ. բազմաբնակարան բնակելի շենքի տանիքի վերանորոգում		Օբյեկտ՝ №15-11/50	
Պաշտ.	Ա. Հ. Ա.	Ստորագ.	Ա.Ա.	Հարտարապետաշինարարական մաս		ՓՈՒԼ	ԹԵՐԹ
Տնօրեն՝	Ն. Բունիաթյան					ԱՆ	ՃՇ-16
Նախագծ.	Փ. Սուքիասյան			Պատի և ջրահեռացման խողովակի հանգույց		«ՇԻՆ ՆԱԽԱԳԻԾ» ՍՊԸ ԼԻՑ. N 15891 2015թ.	

Աշխատանքների կատարման համար անհրաժեշտ մասնագիտական կազմ		
N/N	Անվանումը	Քանակը (մարդ)
1	Ճարտարագետ	1
2	Աշդեկ	1
3	Ամբարձիչի օպերատոր	1
4	Բետոնագործ վարպետ	1
5	Ատախտագործ վարպետ	1
6	Ամրանագործ վարպետ	1
7	Թիթեղագործ վարպետ	1
8	Էլեկտրո. եռակցող վարպետ	1
9	Օժանդակ բանվոր	5

Աշխատանքների կատարման համար անհրաժեշտ տեխնիկական միջոցների ցանկը		
N/N	Անվանումը	Միավորը
1	Ավտոամբարձիչ (20մ և ավելի)	1
2	Բ'նքնաթափ	1
3	Բետոնախատնիչ	1
4	Թորոնիչ	1
5	Էլ. եռակցման սարք	1

ԱՇԽԱՏԱՆՔՆԵՐԻ ԿԱՏԱՐՄԱՆ ՀԱՄԱՐ ԱՆՀԱՐԱԺԵՇՏ ԼԻՑԵՆԶԻԱՆԵՐԻ ՑԱՆԿԸ
Շինարարության իրականացում՝ բնակելի, հասարակական և արտադրական

Բացատրագիր

Շինարարական աշխատանքների կազմակերպման նախագիծը մշակված է համաձայն Հ.Հ. տարածքում գործող նորմա-տեխնիկական փաստաթղթերի պահանջների, համապատասխան աշխատանքային նախագծի ճարտարպետաշինարարական մասի աշխատանքային ծավալների, աշխատատարության և շին մոնտաժային աշխատանքների տեխնոլոգիական առանձնահատկությունների:

Շին. Մոնտաժային աշխատանքները կազմակերպել համաձայն ՀՀՇՆ I-01.01-2008 պահանջների:

Շին. Գլխավոր հատակագիծը մշակված է հաշվի առնելով աշխատանքների տեխնոլոգիական առանձնահատկությունները:

Տանիքի շինարարական աշխատանքների ժամանակ շին Հրապարակում և նրա հարակից տարածքում որոք գտնվում են ամբարձիչի աշխատանքային տարածքում կամ ամբարձիչի աշխատանքի վտանգավոր գոտում հարկավոր է տեղադրել համապատասխան զգուշացնող վահանակներ, նշագծել շինհրապարակի վտանգավոր գոտիները:

Ամբարձիչը շահագործել միայն օրվա լուսավոր ժամերին և լավ տեսանելիության պայմաններում:

Աշխատանքների կատարման ժամանակ ապահովել անվտանգության կանոնները:


Շին. Աշխատանքների կատարման ժամանակացույցը մշակված է ելնելով շին. Աշխատանքների աշխատատարությունից և մինիմալ պահանջներից կապալառու կազմակերպության նկատմամբ:

Շին. Աշխատանքների կատարման համար կապալառու կազմակերպությունը պետք է սահմանի երաշխիքային ժամկետ 3 տարի ժամկետով

Պատվիրատու՝ Հ.Հ. Արարատի մարզպետարան				Հ.Հ. ք. Արտաշատ Պատկանյան 62 դ. բազմաբնակարան բնակելի շենքի տանիքի վերանորոգում			Օբյեկտ՝ №15-11/50		
Պաշտ.	Ա. Հ. Ա.	Ստորագ.	Ա.Ա.	Ճարտարապետաշինարարական մաս			ՓՈՒԼ	ԹԵՐԹ	ԹԵՐԹԵՐ
Տնօրեն՝	Ն. Բունիայան						ԱՆ	ՃՇ-17	19
Նախագծ.	Փ. Սուքիասյան			Տանիքի հատակագիծ Մ 1:100			«ՇԻՆ ՆԱԽԱԳԻԾ» ՍՊԸ ԼԻՑ. N 15891 2015թ. 		

ՊԱՅՄԱՆԱԿԱՆ ՆՇԱՆՆԵՐ

- Վերանորոգվող շինություն
- Բեռնաթափման հարթակ
- Բաց պահեստ
- Շին. աղբի կուտակման հարթակ
- Ամբարձիչի ազդման գոտի
- Գիշերային լուսավորություն
- Ամբարձիչ
- Ինֆորմացիոն վահանակ
- Ամբարձիչի շարժման ուղղություն
- Շին հրապարակում վտանգավոր գոտի

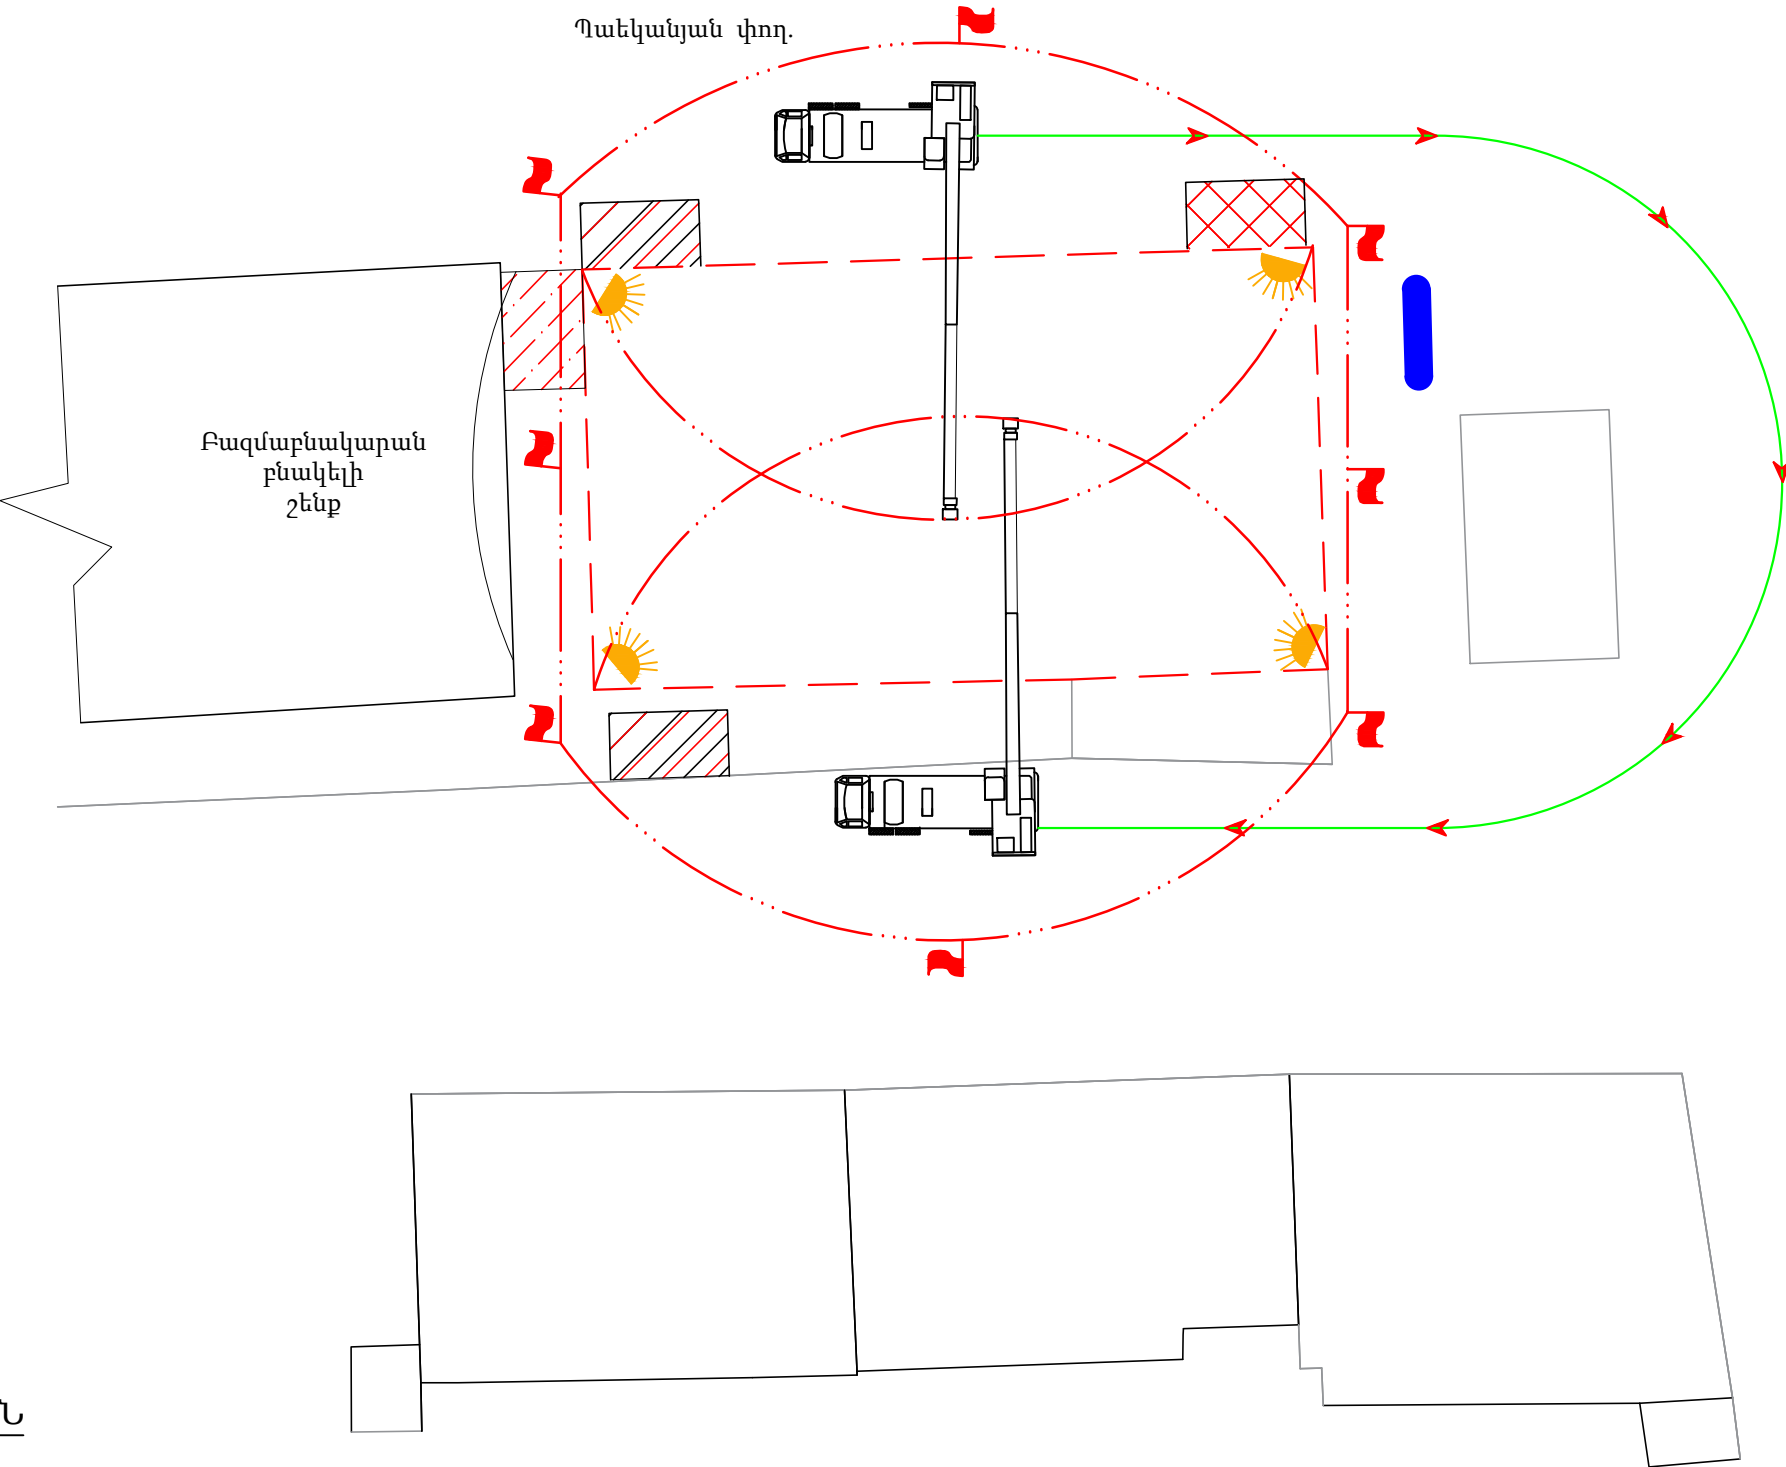

ԾԱՆՈԹՈՒԹՅՈՒՆ

Շին մոնտաժարին աշխատանքների ժառանգների ժամանակ ամբարձիչի աշխատանքի վտանգավոր գոտին գծանշել և տեղադրել նախազգուշացնող ցուցանակ:
Վտանգավոր գոտում ցանկացած տեղաշաժ կատարել խիստ հսկողությամբ:
Շին հրապարակում ապիովել ռադիոկապ:
Ամբարձիչը պետք է զինված լինի էլեկտրոնային կողմնորոշիչ անջատիչ համակարգ:
Ամբարձման աշխատանքները կատարել օրվա լուսավոր ժամերին լավ տեսանելիության պայմաններում, խստորեն պահպանելով անվտանգության կանոնները:



Պատվիրատու՝ Հ.Հ. Արարատի մարզպետարան				Հ.Հ. ք. Արտաշատ Պատկանյան 62 դ. բազմաբնակարան բնակելի շենքի տանիքի վերանորոգում		Օբյեկտ՝ №15-11/50		
Պաշտ.	Ա. Հ. Ա.	Ստորագ.	Ա.Ա.					
Տնօրեն՝	Ն. Բունիայան			Ճարտարապետաշինարարական մաս		ՓՈՒԼ	ԹԵՐԹ	ԹԵՐԹԵՐ
Նախագծ.	Փ. Սուքիասյան					ԱՆ	ՃՇ-18	19
				Շին գլխավոր հատակագիծ Մ 1:250		«ՇԻՆ ՆԱԽԱԳԻԾ» ՍՊԸ ԼԻՑ. N 15891 2015թ.		




ՇԻՆ ԱՇԽԱՏԱՆՔՆԵՐԻ ԿԱՏԱՐՄԱՆ ԺԱՄԱՆԱԿԱՑՈՒՅՑ

N/N	ՇԻՆ ԱՇԽԱՏԱՆՔՆԵՐԻ ԱՆՎԱՆՈՒՄԸ	ԱՄԻՄՆԵՐ																															
		1								2								3								4							
1.	Նախապատրաստական աշխատանքներ	4																															
2.	Տանիքի վրայից շին աղբի մաքրում իջեցում տեղափոխում	5																															
3.	Բետոնացման աշխատանքներ	5																															
4.	Ջրամեկուսիչ շերտի ավելացում	2																															
5.	Տանիքի փայտե կրող կոնստրուկցիաների մոնտաժում	15																															
6.	Տանիքածածկույթի պատրաստում	10																															
7.	Ջրհավաք ճոռերի պատրաստում	7																															
8.	Այլ աշխատանքներ	3																															

ԾԱՆՈԹՈՒԹՅՈՒՆ

Շին մոնտաժարին աշխատանքների տևողությունը հաշվարկված է համաձայն Հ.Հ. Տարածքում գործող նորմատիվնիկական փաստաթղթերի պահանջների՝ կապալառու կազմակերպության տվյալ աշխատանքների կատարման համար անհրաժեշտ նյութատեխնիկական հագեցվածության մինիմալ պայմանից:
Շին մոնտաժային աշխատանքների կատարումը հնարավոր է կատարել ավելի սեղմ ժամկետում կախված կապալարու կազմակերպության նյութատեխնիկական հագեցվածության մակարդակից:

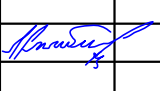Պատվիրատու՝ Հ.Հ. Արարատի մարզպետարան				Հ.Հ. ք. Արտաշատ Պատկանյան 62 դ. բազմաբնակարան բնակելի շենքի տանիքի վերանորոգում		Օբյեկտ՝ №15-11/50	
Տնօրեն՝	Ն. Բունիաթյան			Ճարտարպետաշինարարական մաս	ՓՈՒԼ	ԹԵՐԹ	ԹԵՐԹԵՐ
Նախագծ.	Փ. Սուքիասյան				ԱՆ	ՃՇ-19	19
				Շին մոնտաժային աշխատանքների կատարման ժամանակացույց	«ՇԻՆ ՆԱԽԱԳԻԾ» ՍՊԸ ԼիՑ. N 15891 2015թ. 		