


ՆԵՐՔԻՆ ԲԱԿ ՆԱՅՈՂ ՃԱԿԱՏԻ ՉԱՓԱԳՐՈՒԹՅՈՒՆ Ս1:75

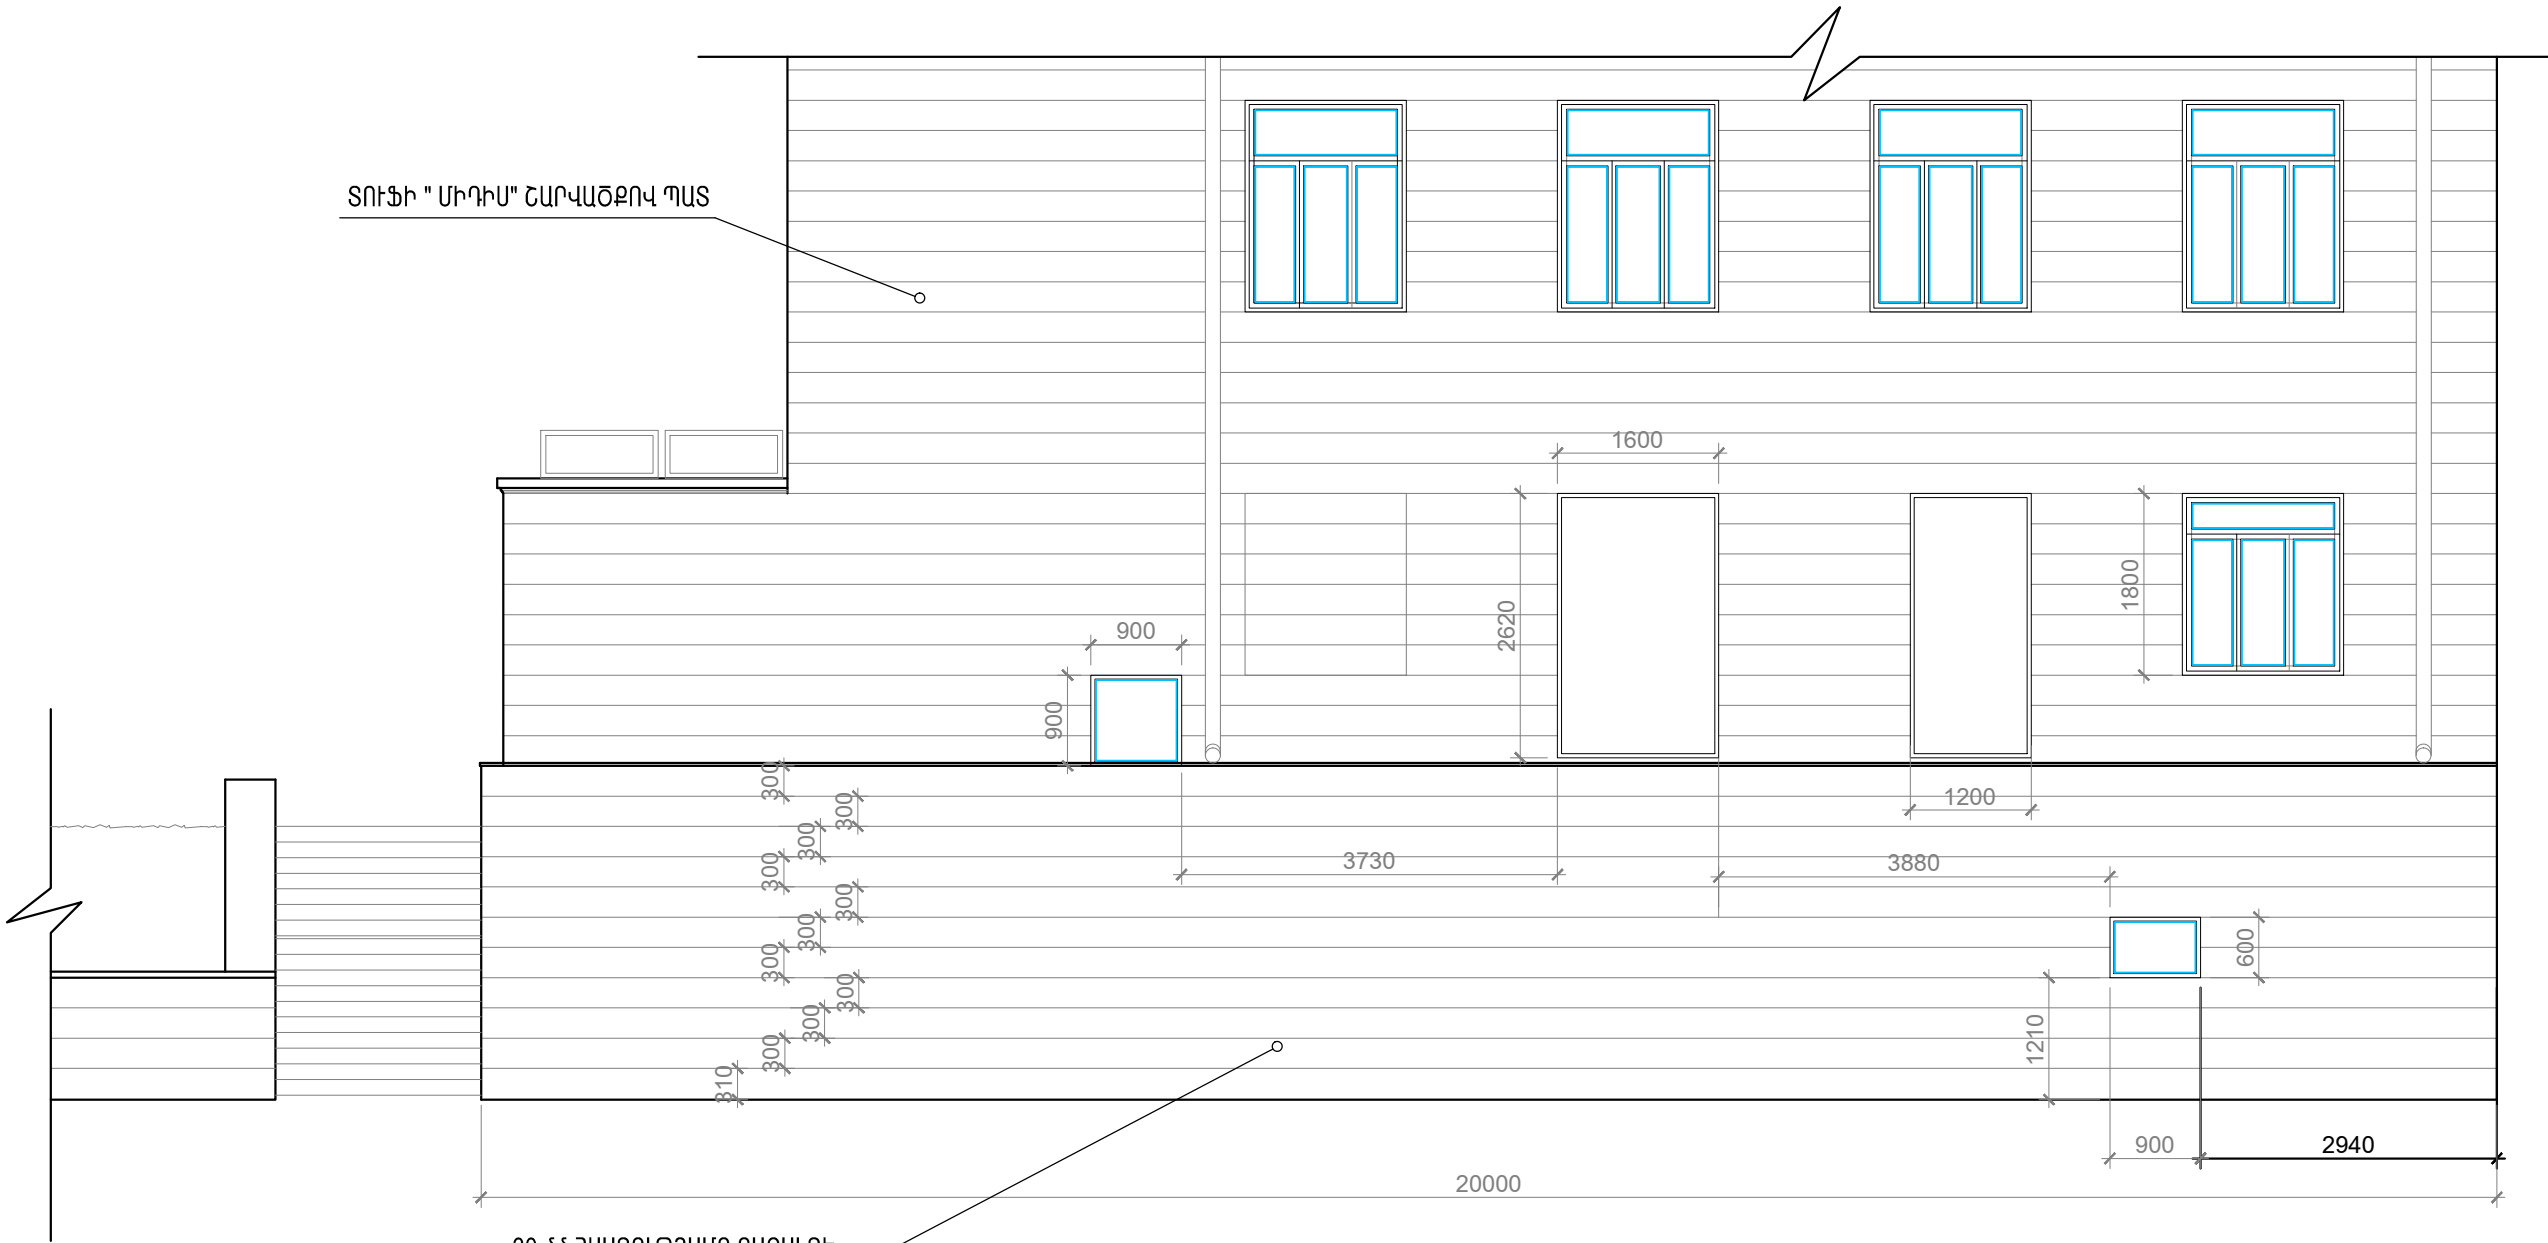

ՏՈՒՖԻ "ՄԻԴԻՍ" ՇԱՐՎԱԾՔՈՎ ՊԱՏ

30 մմ ՀԱՍՏՈՒԹՅԱՄԲ ԲԱԶԱՆՏԵ ՍԱԼԵՐՈՎ ԵՐԵՍԱՊԱՏՎԱԾ ՊԱՏ

ՊԱՏՎԻՐԱՏՈՒ		
«ՀՀ ԱՌՈՂՋԱՊԱՀՈՒԹՅԱՆ ՆԱԽԱՐԱՐՈՒԹՅԱՆ պրոֆ.Ռ.Օ.ՅՈՒՅՄԱՆԻ ԱՆՎԱՆ ԱՐՅՈՒՆԱԲԱՆԱԿԱՆ ԿԵՆՏՐՈՆ» ՓԲԸ		
ՀԱՍՑԵ, Բ. ԵՐԵՎԱՆ, ՀՐ. ՆԵՐՍԻՍՅԱՆ 7		
ՆԱԽԱԳԾՈՂ.		
«Հ. ԿՈՄԻՏԱՍՅԱՆ» ՍՊԸ		
ՀԱՍՑԵ, Բ. ԵՐԵՎԱՆ, ԿՈՄԻՏԱՍԻ ՓՈՂ. 34/21		
ԵՐԵՎԱՆԻ ՀՐ. ՆԵՐՍԻՍՅԱՆ 7 ՀԱՍՑԵՈՒՄ ԱՂԱՆՈՒՄՆԵՐԱՏՎԱԾ ԵՆՔԻ ՂՈՒՆ ԵՎ ՊԱՏՈՒՀԱՆԱՅԻՆ ԲԱՑՎԱԾՔՆԵՐԻ ԻՐԱԿԱՆԱՑՄԱՆ ՆԱԽԱԳԻԾ		
ԾԱՆՈԹԱԳՐԵՐ		
ԳԾԱԳՐԻ ԱՆՎԱՆՈՒՄԸ		
ՆԵՐՔԻՆ ԲԱԿ ՆԱՅՈՂ ՃԱԿԱՏԻ ՉԱՓԱԳՐՈՒԹՅՈՒՆ		
ԳԾԱԳՐԻ ՀԱՄԱՐԸ	ԱՄՍԱԹԻՎ 06.09.2015	
ՃՇ -02	ՆԱԽ. ՀԱՄԱՐԸ 15.04	
	ՍԱՄՇՏԱՐ	
	ԵՎ ՃԱՐՏԱՐԱՊԵՏ ԿՈՄԻՏԱՍՅԱՆ Հ.	
	ԵՎ ՃԱՐՏԱՐԱՊԵՏ ԳՐԻԳՈՐՅԱՆ Ա.	
	ՆԱԽԱԳԾԻՑ ԳՐԻԳՈՐՅԱՆ Ա.	
ԱԼԲՈՄ ALBUM	ԹԵՐԹԵՐ LISTS	ԹԵՐԹ LIST
1	16	