


ՆԵՐՔԻՆ ԲԱԿ ՆԱՅՈՂ ՃԱԿԱՏ Ս1:75

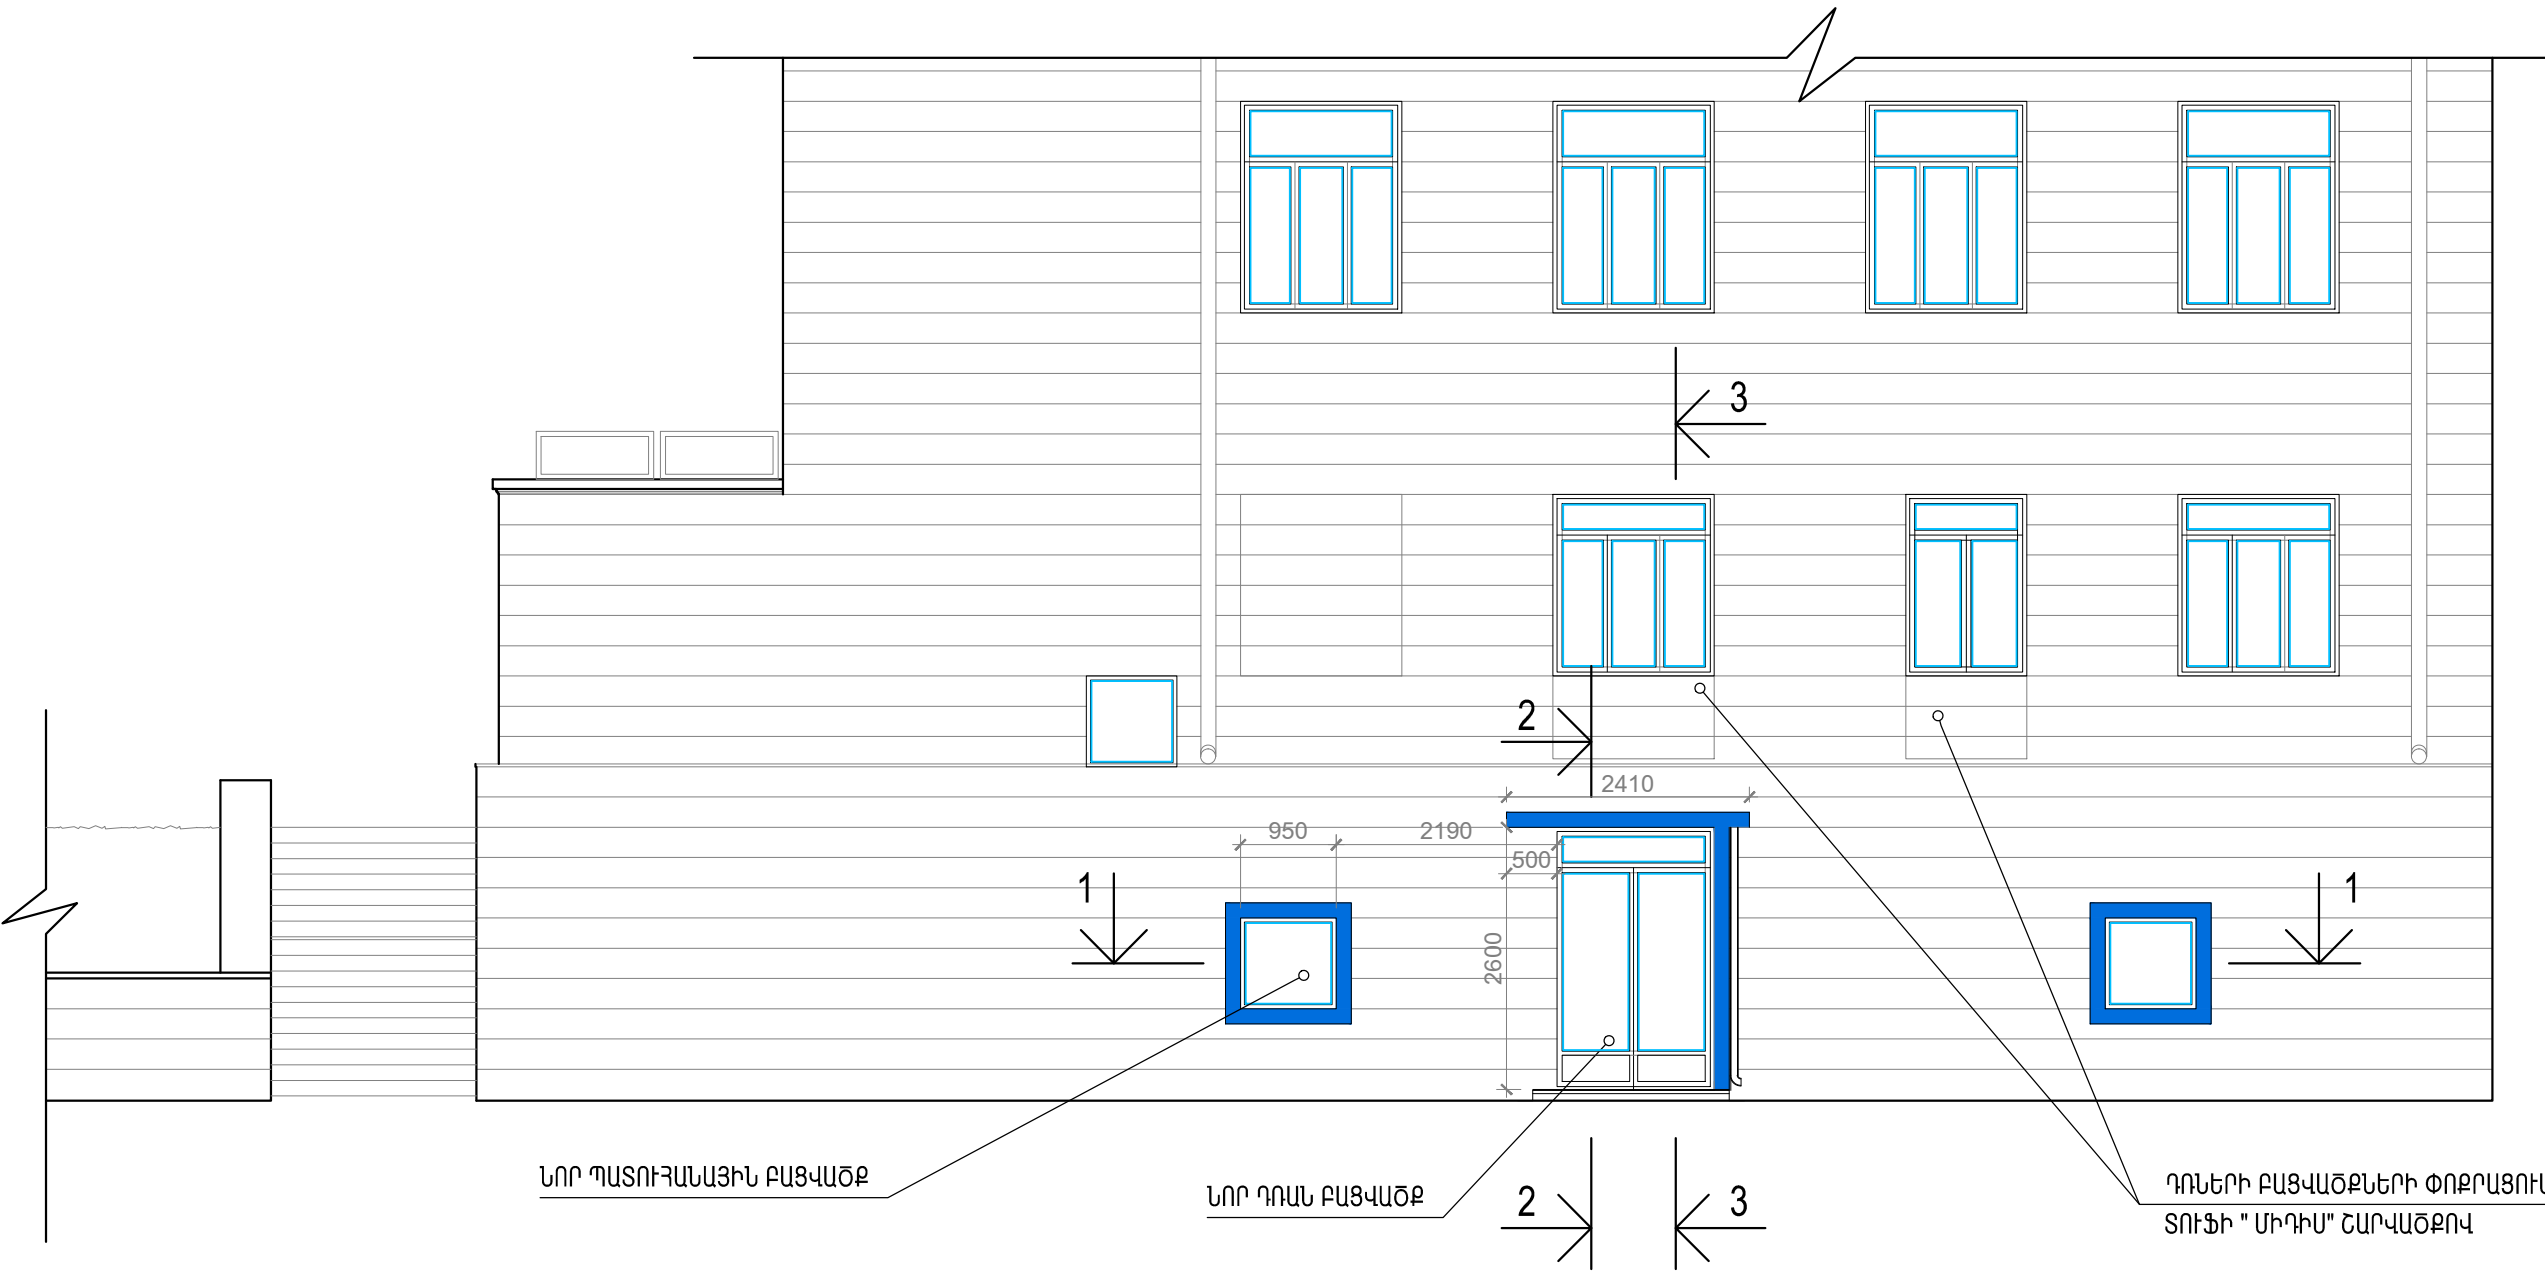

ՆՈՐ ՊԱՏՈՒՀԱՆԱՅԻՆ ԲԱՅՎԱԾՔ

ՆՈՐ ԴՈԱՆ ԲԱՅՎԱԾՔ

ԴՈՆԵՐԻ ԲԱՅՎԱԾՔՆԵՐԻ ՓՈՔՐԱՑՈՒՄ  
ՏՈՒՖԻ "ՄԻԴԻՄ" ՇԱՐՎԱԾՔՈՎ

ԾԱՆՈԹԱԳԻՐ

ՍՈՒՅՆ ԳԾԱԳԻՐԸ ՆԱՅԵԼ ԳՇ-6, ԳՇ-8 ԳԾԱԳՐԵՐԻ ՀԵՏ ՀԱՄԱՏԵՂ

<p>ՊԱՏՎԻՐԱՏՈՒ</p> <p>«ՀՀ ԱՌՈՂՋԱՊԱՀՈՒԹՅԱՆ ՆԱԽԱՐԱՐՈՒԹՅԱՆ պրոֆ.Ռ.Օ.ՅՈԼՏԱՆԻ ԱՆՎԱՆ ԱՐՅՈՒՆԱԲԱՆԱԿԱՆ ԿԵՆՏՐՈՆ» ՓԲԸ</p> <p>ՀԱՍՑԵ, Բ. ԵՐԵՎԱՆ Հր. ՆԵՐՍԻՍՅԱՆ 7</p>		
<p>ՆԱԽԱԳԾՈՂ.</p> <p>«Հ. ԿՈՄԻՏԱՍՅԱՆ» ՍՊԸ</p> <p></p> <p>ՀԱՍՑԵ, Բ. ԵՐԵՎԱՆ ԿՈՄԻՏԱՍԻ ՓՈՂ. 34/21</p>		
<p>ԵՐԵՎԱՆԻ Հր. ՆԵՐՍԻՍՅԱՆ 7 ՀԱՍՑԵՆՈՒՄ ԱՂԱՆԻՍՏՐԱՏԻՎ ՇԵՆՔԻ ԴՈԱՆ ԵՎ ՊԱՏՈՒՀԱՆԱՅԻՆ ԲԱՅՎԱԾՔՆԵՐԻ ԻՐԱԿԱՆՑՄԱՆ ՆԱԽԱԳԻԾ</p>		
<p>ԾԱՆՈԹԱԳՐԵՐ</p>		
<p>ԳԾԱԳՐԻ ԱՆՎԱՆՈՒՄԸ</p>		
<p>ՆԵՐՔԻՆ ԲԱԿ ՆԱՅՈՂ ՃԱԿԱՏ</p>		
ԳԾԱԳՐԻ ՀԱՄԱՐԸ	ԱՄՍԱԹԻՎ 06.09.2015	<p>ԳՇ -03</p> <p>ՆԱԽ. ՀԱՄԱՐԸ 15.04</p> <p>ՍԱՄՇԱՐ</p> <p>ՆԱԽԱԳԻԾ ԿՈՄԻՏԱՍՅԱՆ Հ. </p> <p>ՆԱԽԱԳԻԾ ԳՐԻԳՈՐՅԱՆ Ա. </p> <p>ՆԱԽԱԳԻԾ ԳՐԻԳՈՐՅԱՆ Ա. </p>
ԱԼԲՈՄ ALBUM	ԹԵՐՈԹԵՐ LISTS	ԹԵՐԹ LIST
1	16	