


ՄԱԻ ԿԱՐՈՒՄԵՆՆԵՆ ԵՄԻՍԵՇ ԿԱՐԻԿՈՒՄ
ԻՉ ԵՄԻՍԻՏՈՒՆՑ ԿԱՐՈՒՄԸՆ ԳՆՈՏԻՆ

$$\overline{(\Gamma \cup \Phi \mid L)}$$

ՀԱՅԱՍՏԱՆԻ ՀԱՆՐԱՊԵՏՈՒԹՅԱՆ
ՄԻՍՏՈՐԻԱՏԻ

(II) $\Phi \cap L$

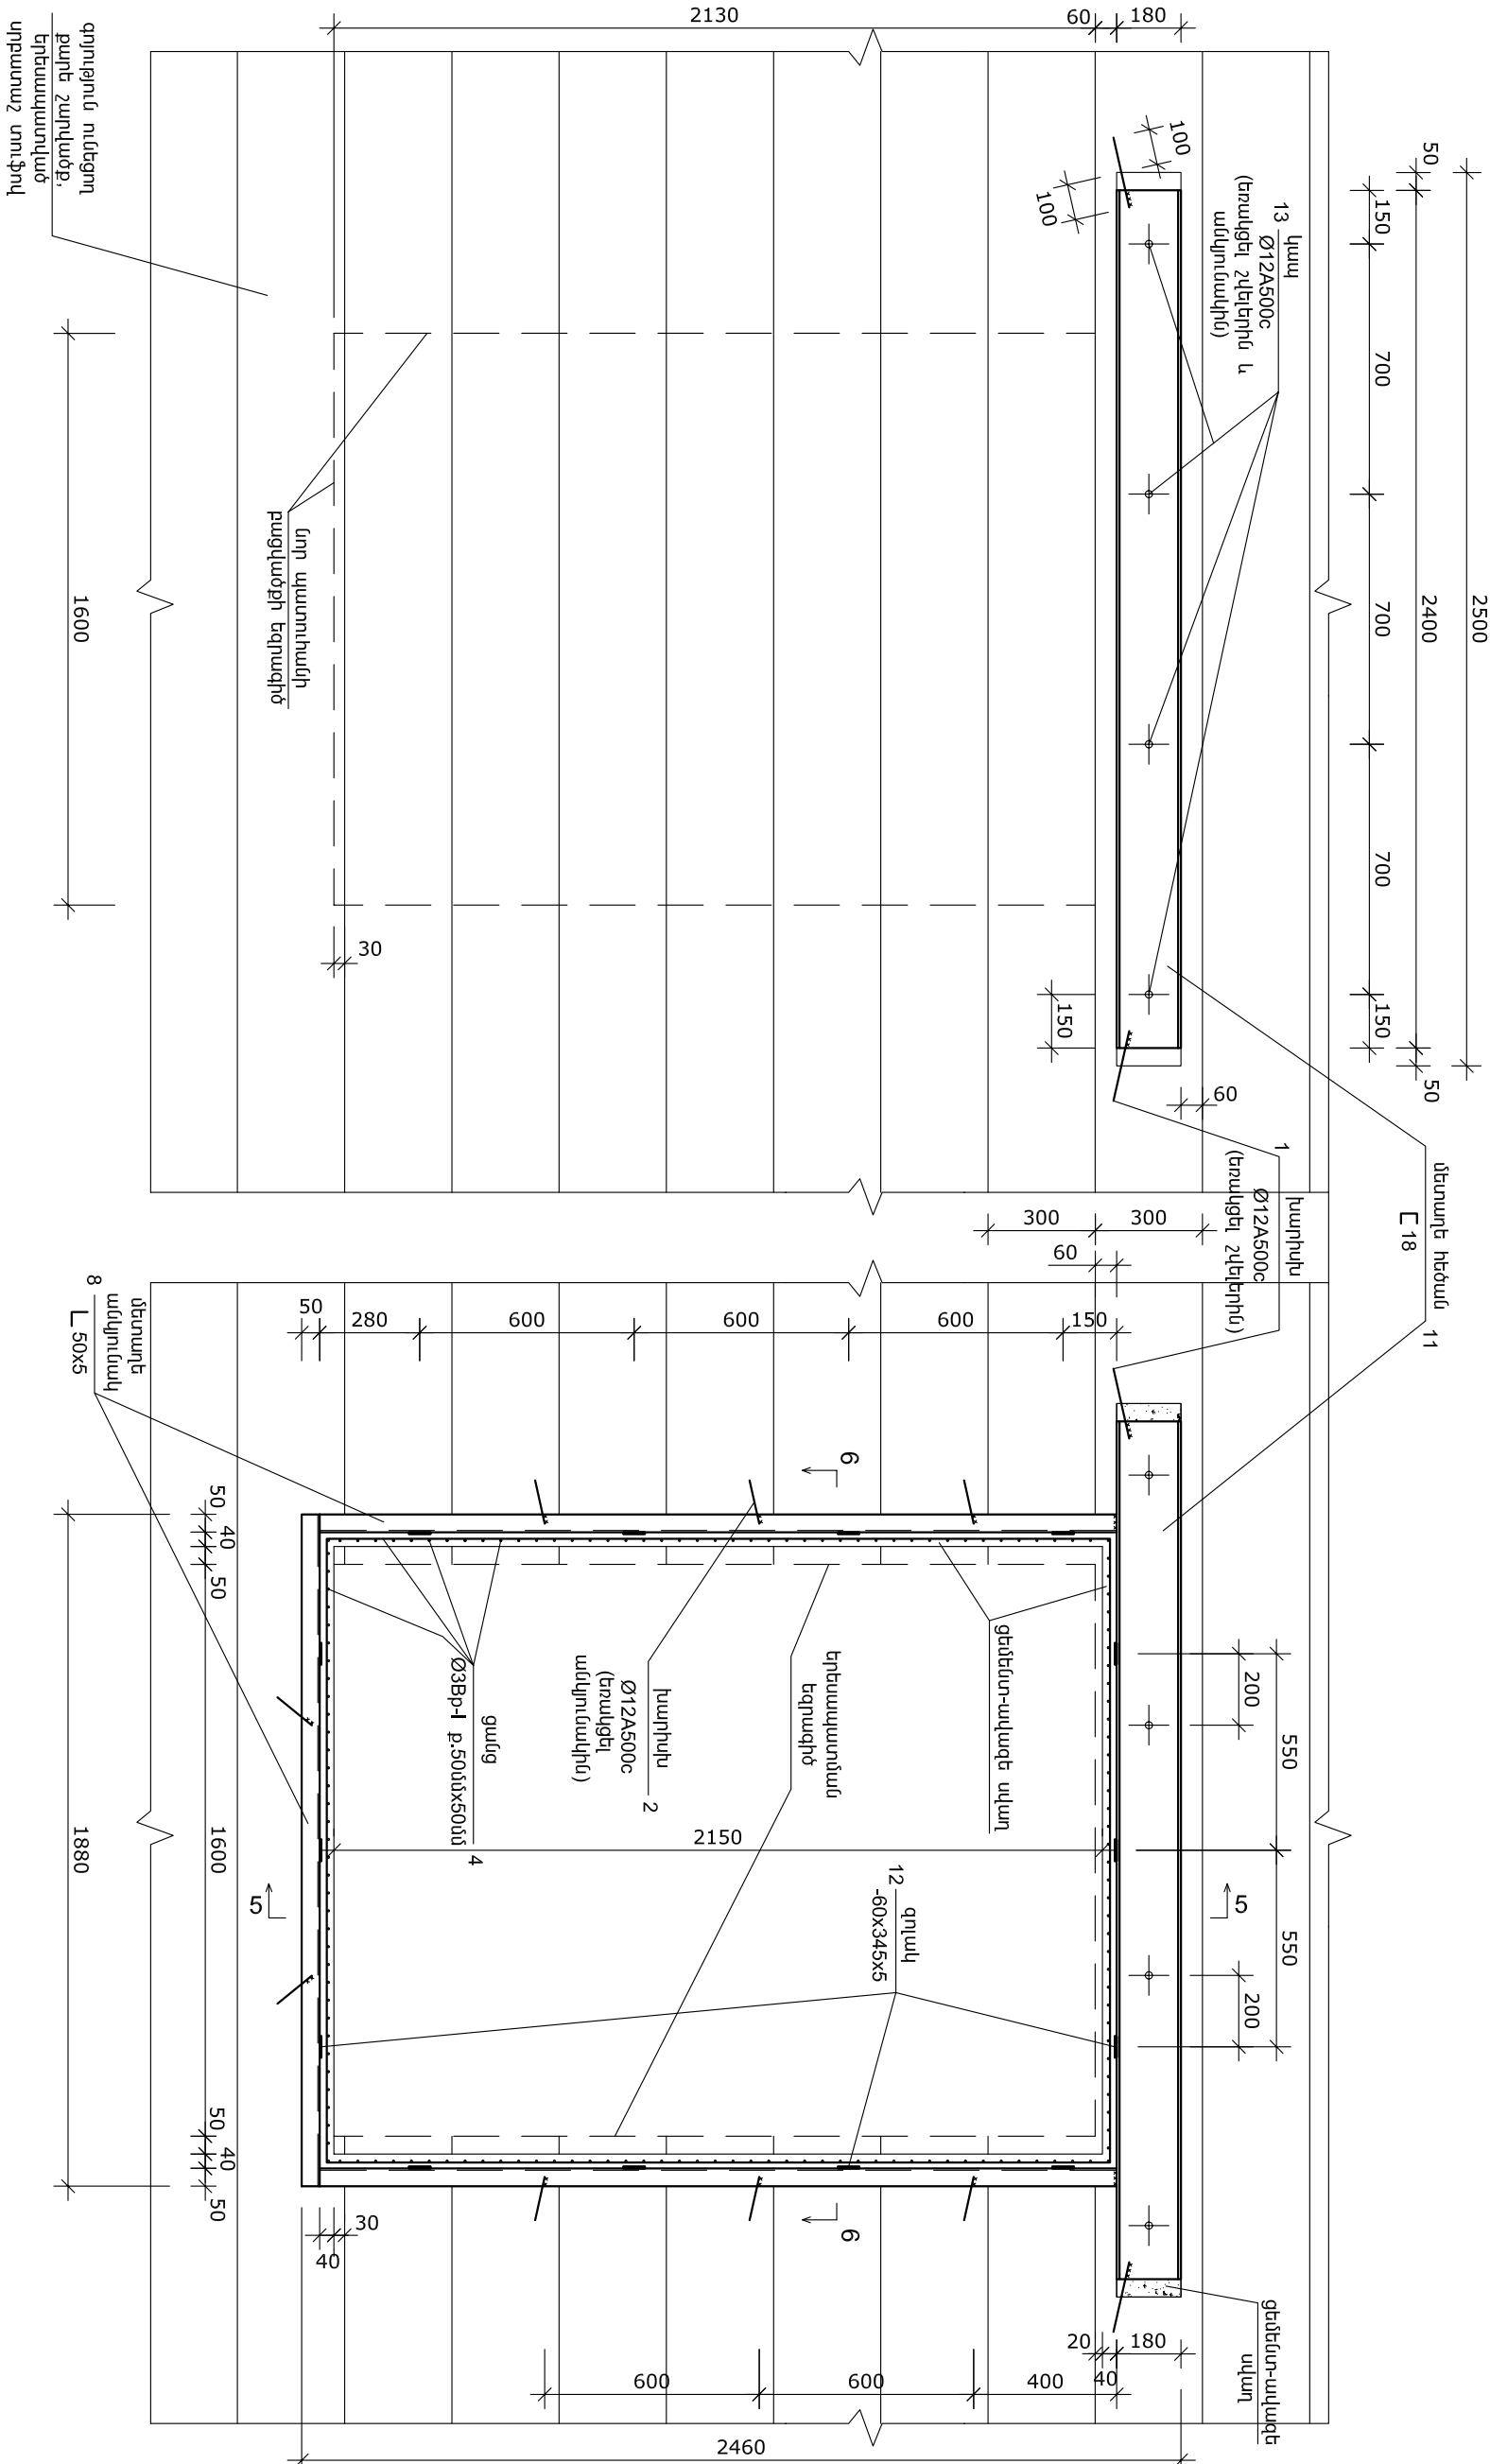


ՄԱՏՆՆԻՍՏԻՆԵ

«ՀՀ ԿՈՐՈՐԱԿՆԵՐՈՒԹՅԱՆ
ՆԱԽԱՐԱՐՈՒԹՅԱՆ
ԿՈՒՖ.Ո.Օ.ՅՈՒՅԱՆԻ ԱՆԿԱՆ
ԱՐՅՈՒՆԱԲԱՄԱԿԱՆ ԿԵՆՏՐՈՆ»
ՓԲԸ

ՀԱՅԵ, Բ. ԵՐԵՎԱՆ
Հ. Դ. ՆԵՐՍԻՍՅԱՆ 7

ԵՄԻՆՈՒՄ.

«Հ. ԿՈՒՏԱՅԱՆ»

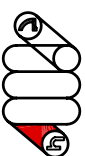ՀԱՍՑԵ, Զ. ԵՐԵՎԱՆ
ԿՈՄԻՏԵԱՍԻ ՓՈՂ. 34/21

ԵՐԵՎԱՆԻ Հ.Ն.ՆԵՐՍԻՍՅԱՆ 7
ՀԱՍՅՈՒՄ ԱՐԺԻՐԻԱՏՐԱՏԻՎ
ՀԵՆՔԻ ՊԵՆ ԷՎ ՊԱՏՈՒՀԱՆԱՅԻՆ
ԲԱՅԱԿԾՔՆԵՐԻ ԻՐԱԿԱՆԱՅՄԱՆ
ՆԱԽԱԳԻԾ

ԱԳԱԽՈՒՄ

ԳՃԱԳՐԻ ԱՆՎԱՆՈՒՄԸ

Մեստադե հեծանմաների
տեղադրումը,
պատուհանի բացվածքի
քանդումը (I և II փուլեր)


ԳՐԱԳՐԻ ԿԵՆՏՐ

06.09.2015

15.04

FC-12

15.04	6C-12
UUUCSUp	
1:20	

ԿԱՌԱՐԱՐՈՒԹՅԱՆ ԿՈՄԻՏԵԱՅԱՆ Դ.	
--------------------------------	---

ԿՈՒՍԱՐՈՒԿՏՈՐ ՊԵՏՈՒՅԱՆ Կ.	Ս. Ս. Ս.
-----------------------------	----------

ULANU	ISBN	ISBN
ALBUM	LISTS	LIST

17