

ՍԱՀՄԱՆԱՓԱԿ ՊԱՏԱՍԽԱՆԱՏՎՈՒԹՅԱՄԲ ԸՆԿԵՐՈՒԹՅՈՒՆ

«ՇԻՆ ՆԱԽԱԳԻԾ»



ԱՇԽԱՏԱՆՔԱՅԻՆ ՆԱԽԱԳԻԾ

Հ.Հ. Արարատի մարզի Հովտաշեն համայնքի միջնակարգ դպրոցի սանհանգույցների վերանորոգում

Օբյեկտ № 15-11/52

Պայմանագիր՝ № ԱՄ-ԲԸԱՀ-ԱՇՁԲ-15/18-1

Պատվիրատու՝ Հ. Հ. Արարատի մարզպետարան

2015 թ.

«ՇԻՆ ՆԱԽՆԱԽԱԳԻԾ



Հաստատում եմ
Արարատի մարզպետարանի
աշխատակազմի ղեկավար
_____ Ա. Մարգարյան

ԱՇԽԱՏԱՆՔԱՅԻՆ ՆԱԽԱԳԻԾ

Հ.Հ. Արարատի մարզի Հովտաշեն համայնքի միջնակարգ դպրոցի
սանհանգույցների վերանորոգում

Օբյեկտ՝ № 11-15/52

Պայմանագիր՝ № ԱՄ-ԲԸԱՀ-ԱՇԶԲ-15/18-1

Պատվիրատու՝ Հ.Հ. Արարատի մարզպետարան

Տնօրեն՝ Ն. Բունիաթյան

Ն.Ճ. Փ. Սուքիասյան

Կ.տ.

Համաձայնեցված է
Հովտաշենի գոյուղապետ
Դպրոցի տնօրեն

Խ. Խաչատրյան
Վ. Հովհաննիսյան

Բացատրագիր

Հ.Հ. Արարատի մարզի Հովտաշեն համայնքի միջնակարգ դպրոցի սանհանգույցների վերանորոգման աշխատանքային նախագիծը մշակված է Հ. Հ. Արարատի մարզպետարանի պատվերով՝ № ՀՀԱՄ-ԲԸԱՀ-ԱՇՁԲ-15/18 – 1 պայմանագրի շաջանակներում համաձայն Հ.Հ. Արարատի մարզպետարանի կողմից տրամադրված նախագծային առաջադրանքի և Հ.Հ. Արարատի մարզի Հովտաշենի գյուղապետարանի կողմից 05.11.2015թ. տրամադրված ճարտարապետահատակագծային առաջադրանքի հիման վրա:

Նախագծով նախատեսված է Հ.Հ. Արարատի մարզի Հովտաշեն համայնքի միջնակարգ դպրոցի 1-ին հարկում գտվող դասասենյակը վերահատակագծվել է, որի արդյունքում ստացվել է 2 սանհանգույց համապատասխան 7.78 մ² և 5.2 մ² դասասենյակ 40.8 մ² մկերեսներով:

Սանհանգույցների միջնորմները իրականացնել 20 սմ և 10 սմ հաստությամբ պ/բլոկներից: Միջնորմների շարվածքը ամրանավորել Ø6 Ac-I ամրաններով: Սանհանգույցների խցիկների բաժանումները իրականացնել 10 սմ հաստությամբ պ/բլոկներով H=1.5 մ բարձրությամբ: Շարվածքը ամրանավորել Ø6 Ac-I ամրաններով:

Սանհանգույցների հատակների վրա իրականացնել հարթեցնող շերտ B1.25 դասի բետոնով H = 40 մմ:

Սանհանգույցի հատակները իրականացնել կերամիկական հատակի սալերով, իսկ դասասենյակի հատակները իրականացնել լամինատով:

Սանհանգույցի բոլոր ներքին պատերը H=1.5 մ բարձրությամբ երեսապատել կերամիկական սալերով:


Սանհանգույցի օդափոխությունը իրականացնել Ø 100 մմ պոլիվինիլքլորիդե խողովակներով ներմիանալով գործող օդափոխության բլոկներին:

Նախագիծը կատարված Հ. Հ. տարաածքում գործող նորմատեխնիկական փաստաթղթերի պահանջների համաձայն:


Շին. մոնտաժային աշխատանքների ընդացքում առաջացած տեխնիկական խնդիրների համաձայնեցումը կատարվում է կապալառու կազմակերպության կողմից:


Հիմնական աշխատանքային լրակագմերի անվանում		
Նշանակում	Անվանումը	Ծանոթ.
ՃՇ	Ճարտարապետաշինարարական մաս	
ԷՄ	Էլեկտրամատակարարման մաս	
ՀՄ	Հիդրոտեխնիկական մաս	
ՏՄ	Տեխնոլոգիական մաս	

Հիմնական ՃՇ լրակագմի աշխատանքային գծագրերի անվանացանկ		
Նշանակում	Անվանումը	Ծանոթ.
ՃՇ-1	Ընդհանուր բացատրագիր	
ՃՇ-2	Վերանորոգվող շինության լուսանկարներ	
ՃՇ-3	Գլխավոր հատակագիծ	
ՃՇ-4	Չափազրույթ	
ՃՇ-5	Վերանորոգվող հատվածի հատակագիծ Մ1:50	
ՃՇ-6	Վերանորոգվող հատվածի հատակագիծ Մ1:25	
ՃՇ-7	Հատակների հատակագիծ	
ՃՇ-8	Դռների մասնագիր	
ՃՇ-9	Օդափոխության սխեմա	
ՃՇ-10	Աշխատանքային ծավալների ամփոփաթեթ	

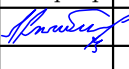
Պատվիրատու՝ Հ.Հ. Արարատի մարզպետարան				Հ.Հ. Արարատի մարզի Հովտաշեն համայնքի միջ. դպրոցի սանհանգույցների վերանորոգում		Օբյեկտ՝ №15-11/52	
Պաշտ.	Ա. Հ. Ա.	Ստորագ.	Ա.Ա.	Ճարտարապետաշինարարական մաս		ՓՈՒԼ	ԹԵՐԹ
Տնօրեն՝	Ն. Բունիայան					ԱՆ	ՃՇ-1
				Ընդհանուր բացատրագիր		21	
						«ՇԻՆ ԱՄԻԱԳԻԾ» ՍՊԸ	
						ԼԻՑ. N 15891	
						2015թ.	



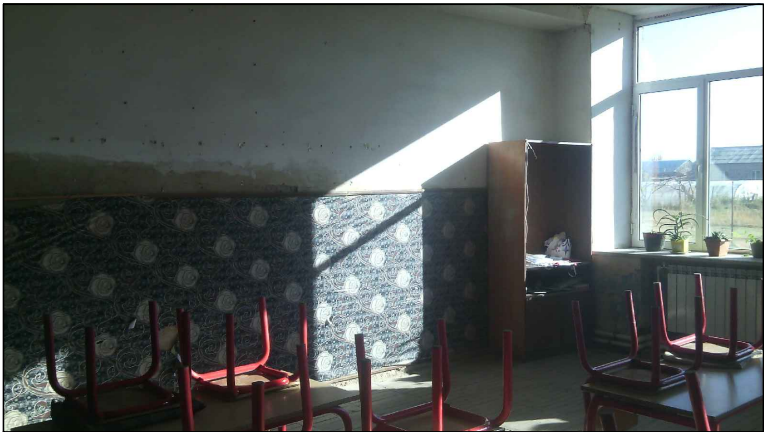

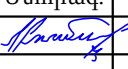
Պատվիրատու՝ Հ.Հ. Արարատի մարզպետարան				Հ.Հ. Արարատի մարզի Հովտաշեն համայնքի միջ. դպրոցի սանհանգույցների վերանորոգում		Օբյեկտ՝ №15-11/52	
Պաշտ.	Ա. Հ. Ա.	Ստորագ.	Ա.Ա.	Ճարտարապետաշինարարական մաս	ՓՈՒԼ	ԹԵՐԹ	ԹԵՐԹԵՐ
Տնօրեն՝	Ն. Բունիաթյան				ԱՆ	ՃՇ-2	21
				Վերանորոգվող շինության լուսանկարներ	«ՇԻՆԱՆԱԳԻԾ» ՍՊԸ ԼՒՑ. N 15891 2015թ.		



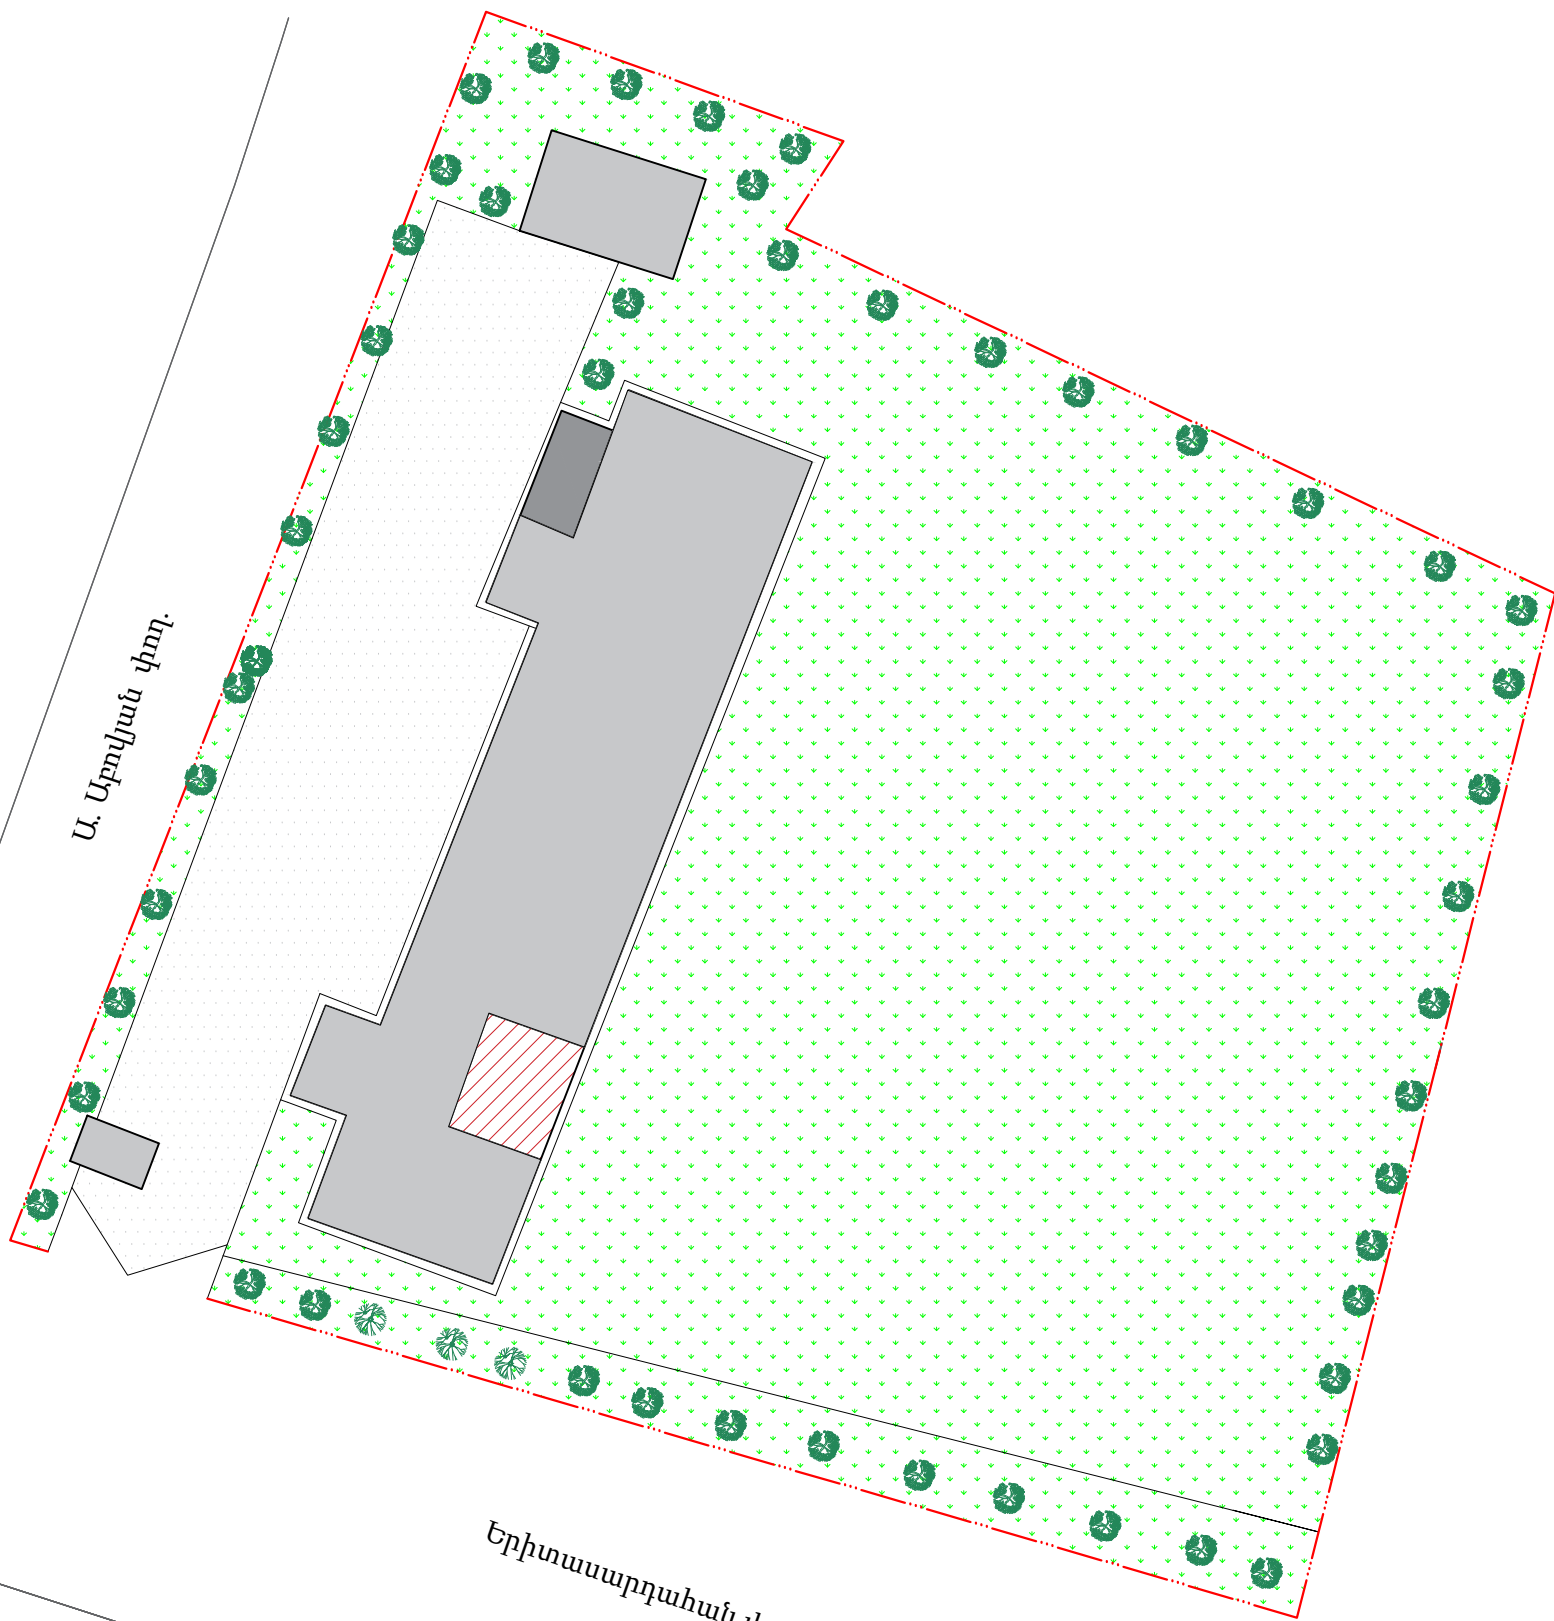

Պատվիրատու Հ.Հ. Արարատի մարզպետարան				Հ.Հ. Արարատի մարզի Հովտաշեն համայնքի միջ. դպրոցի սանհանգույցների վերանորոգում		Օբյեկտ՝ №15-11/52	
Պաշտ.	Ա. Հ. Ա.	Ստորագ.	Ա.Ա.	Ճարտարապետաշինարարական մաս		ՓՈՒԼ	ԹԵՐԹ
Տնօրեն՝	Ն. Բունիաթյան					ԱՆ	ՃՇ-3
				Գլխավոր հատակագիծ Մ 1:250		«ՇԻՆ ԱՆՈՒԳԻԾ» ՍՊԸ	
						ԼԻՑ. N 15891	
						2015թ.	




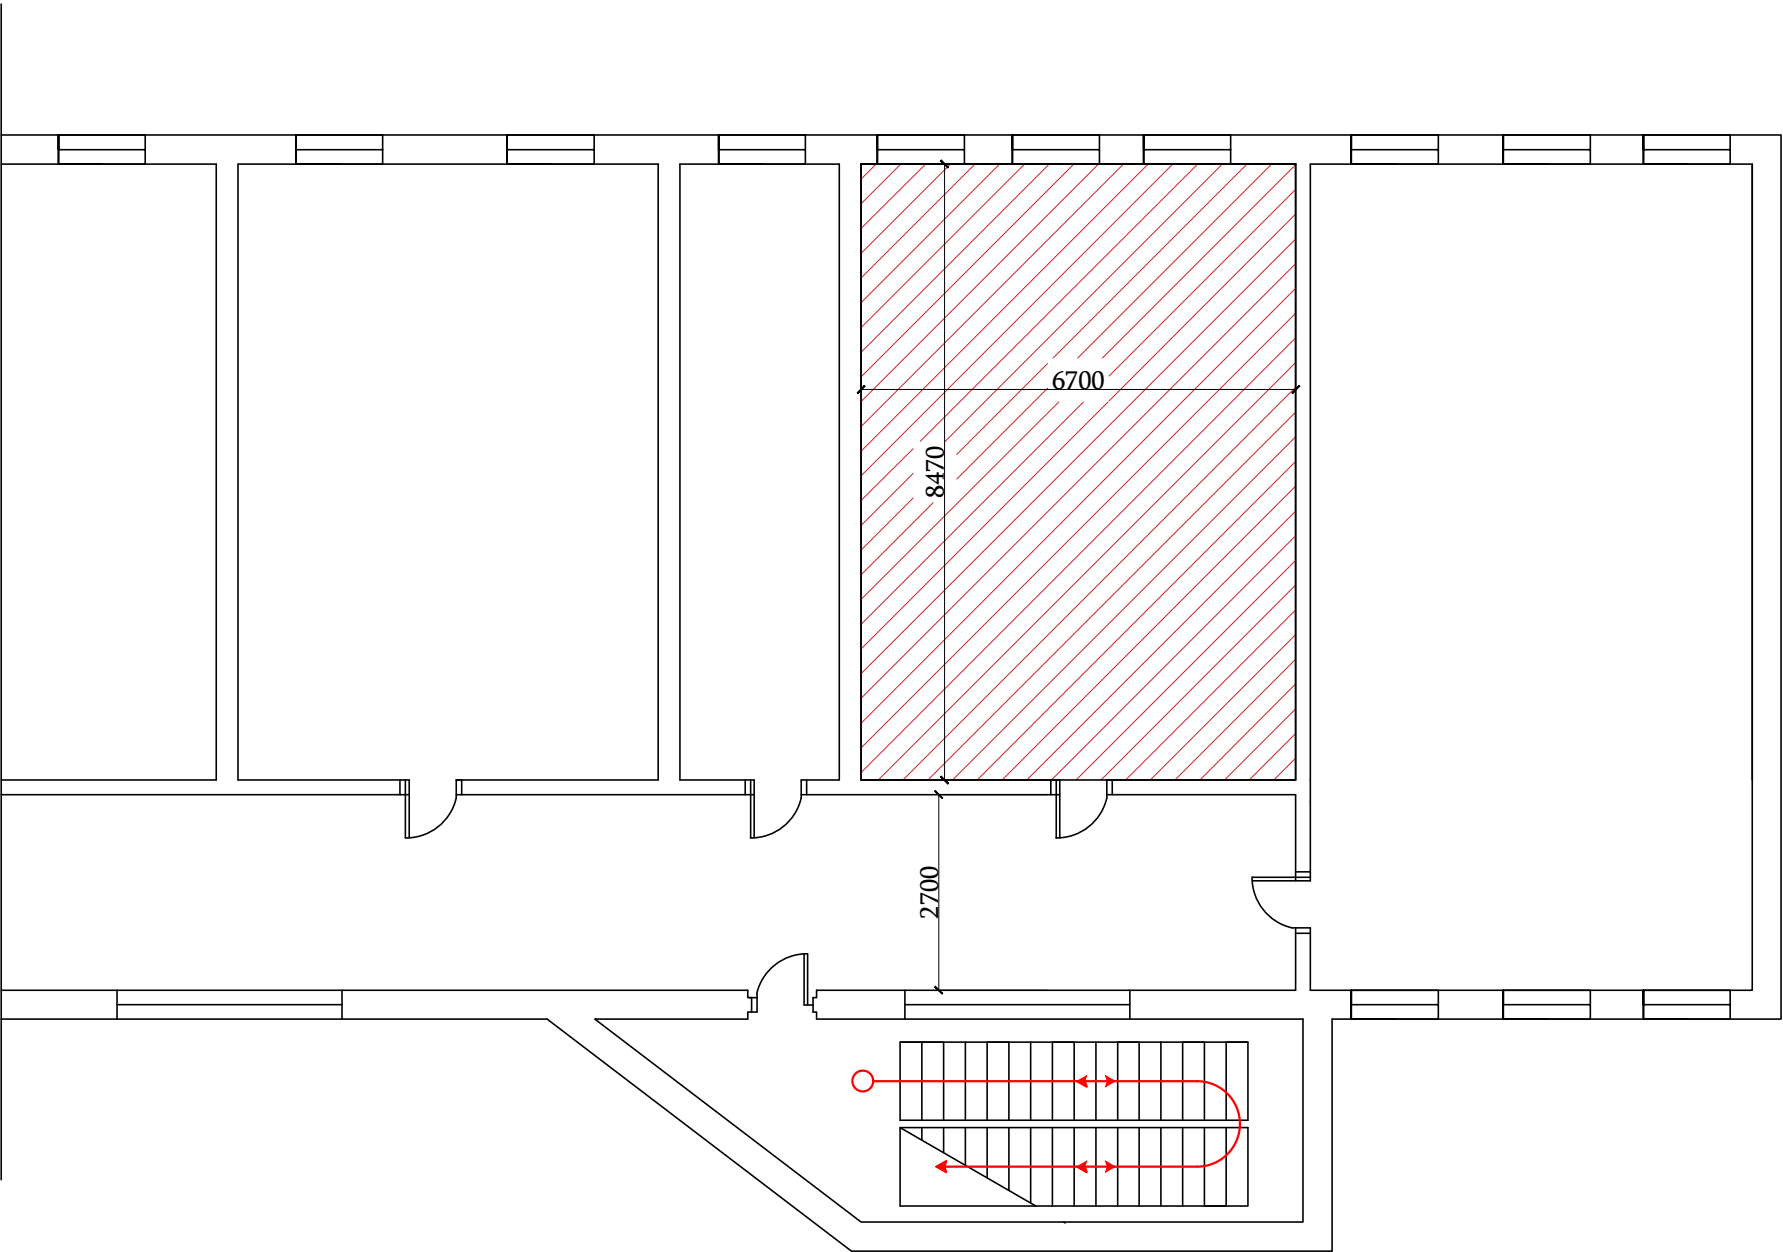

ԾԱՆՈԹՈՒԹՅՈՒՆ

Բոլոր չափերը տրված են մմ-ով:


Պայմանական նշաններ

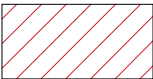

Վերանորոգվող հատված

Պատվիրատու՝ Հ.Հ. Արարատի մարզպետարան				Հ.Հ. Արարատի մարզի Հովտաշեն համայնքի միջ. դպրոցի սանհանգույցների վերանորոգում		Օբյեկտ՝ №15-11/52	
Պաշտ.	Ա. Հ. Ա	Ստորագ.	Ա.Ա.	Ճարտարապետաշինարարական մաս		ՓՈՒԼ	ԹԵՐԹ
Տնօրեն՝	Ն. Բունիաթյան					ԱՆ	ԹԵՐԹԵՐ
				Չափագրում Մ 1:100		ԱՆ	ՃՇ-4
						«ՇԻՆ ՆԱԽԱԳԻԾ» ՍՊԸ ԼԻՑ. N 15891 2015թ.	



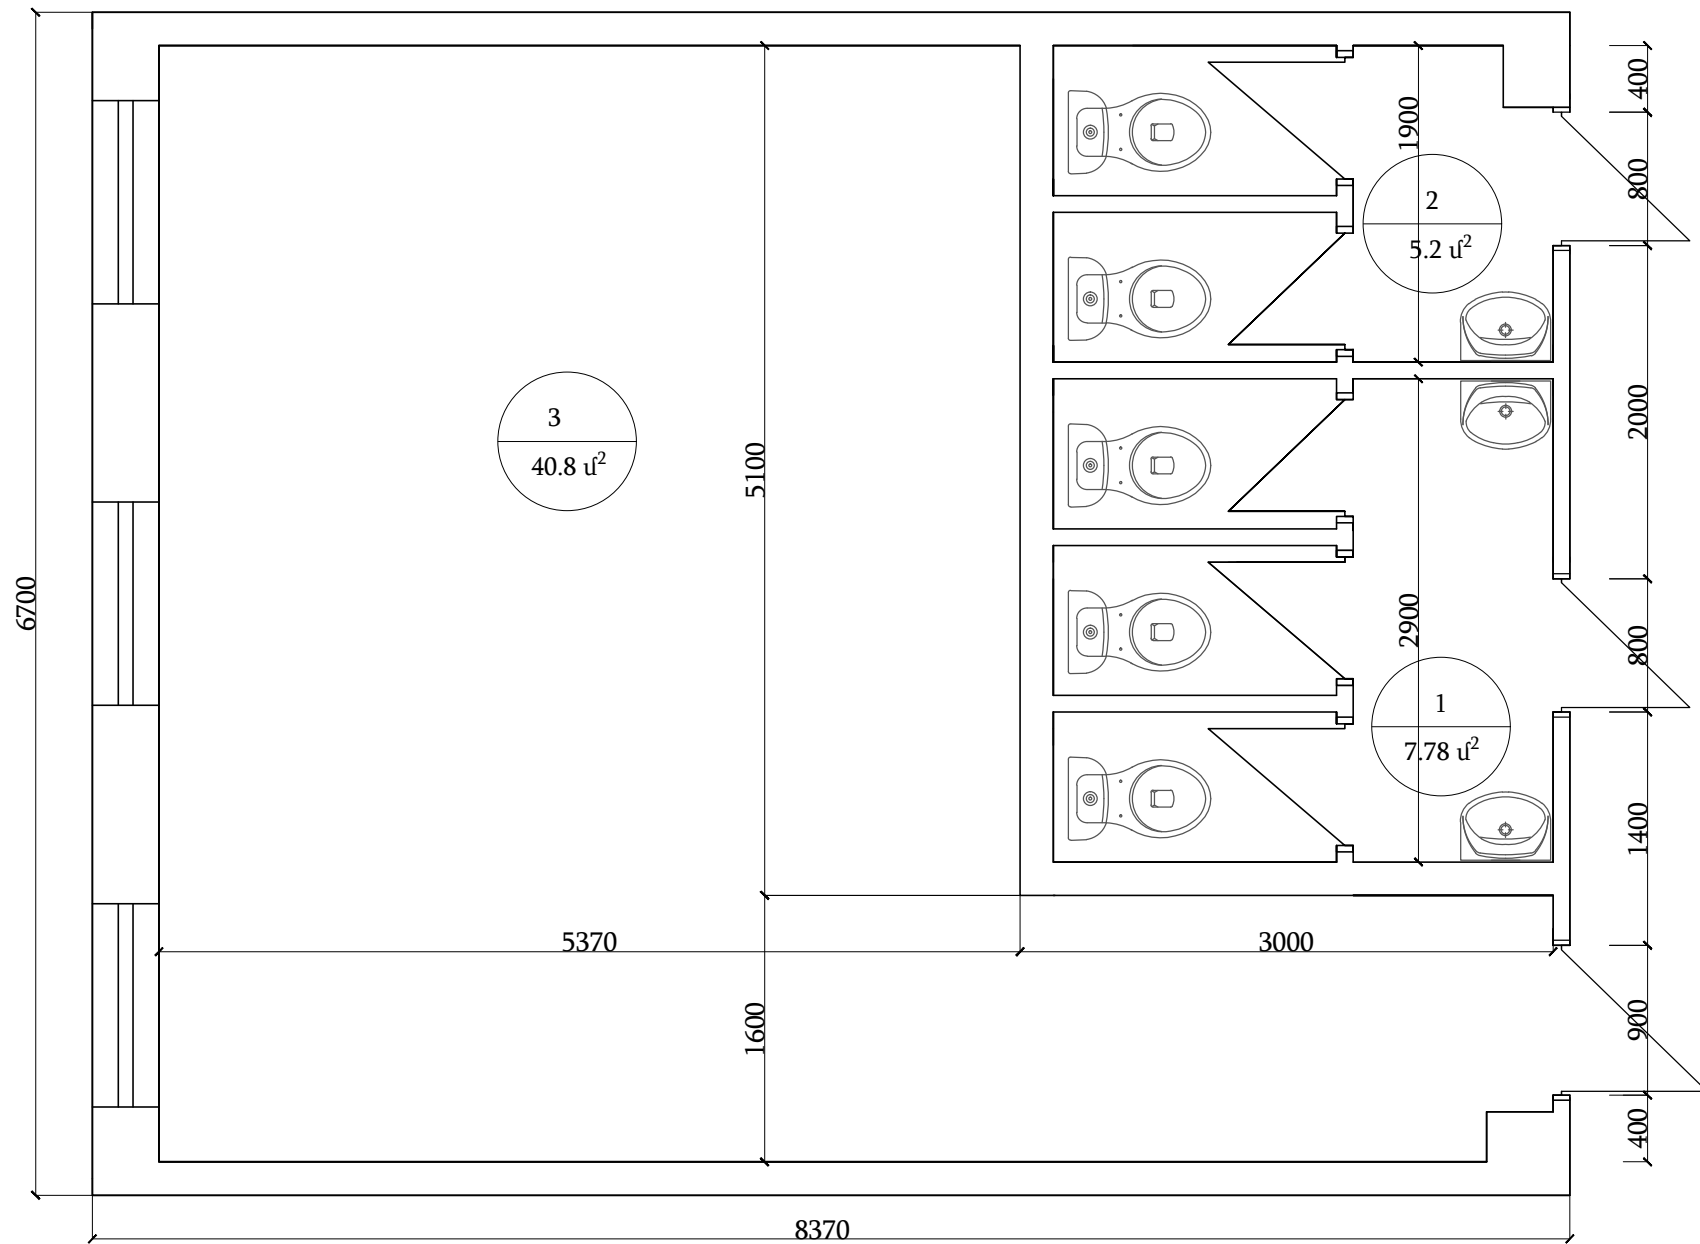

Վերահատակագծվող սենյակների անվանացանկ


Հ/Հ	Անվանումը	Մակերեսը (մ ²)
1	Սանհանգույց	7.78
2	Սանհանգույց	5.2
3	Դասասենյակ	40.8

ԾԱՆՈԹՈՒԹՅՈՒՆ

Բոլոր չափերը տրված են մմ-ով:

Պատվիրատու՝ Հ.Հ. Արարատի մարզպետարան				Հ.Հ. Արարատի մարզի Հովտաշեն համայնքի միջ. դպրոցի սանհանգույցների վերանորոգում			Օբյեկտ՝ №15-11/52	
Պաշտ.	Ա. Հ. Ա.	Ստորագ.	Ա.Ա.	Ճարտարապետաշինարարական մաս			ՓՈՒԼ	ԹԵՐԹ
Տնօրեն՝	Ն. Բունիաթյան						ԱՆ	ՃՇ-5
				Վերանորոգվող հատվածի հատակագիծ Մ 1:50			«ՇԻՆ ԱՆԱԳԻԾ» ՍՊԸ ԼԻՑ. N 15891 2015թ.	



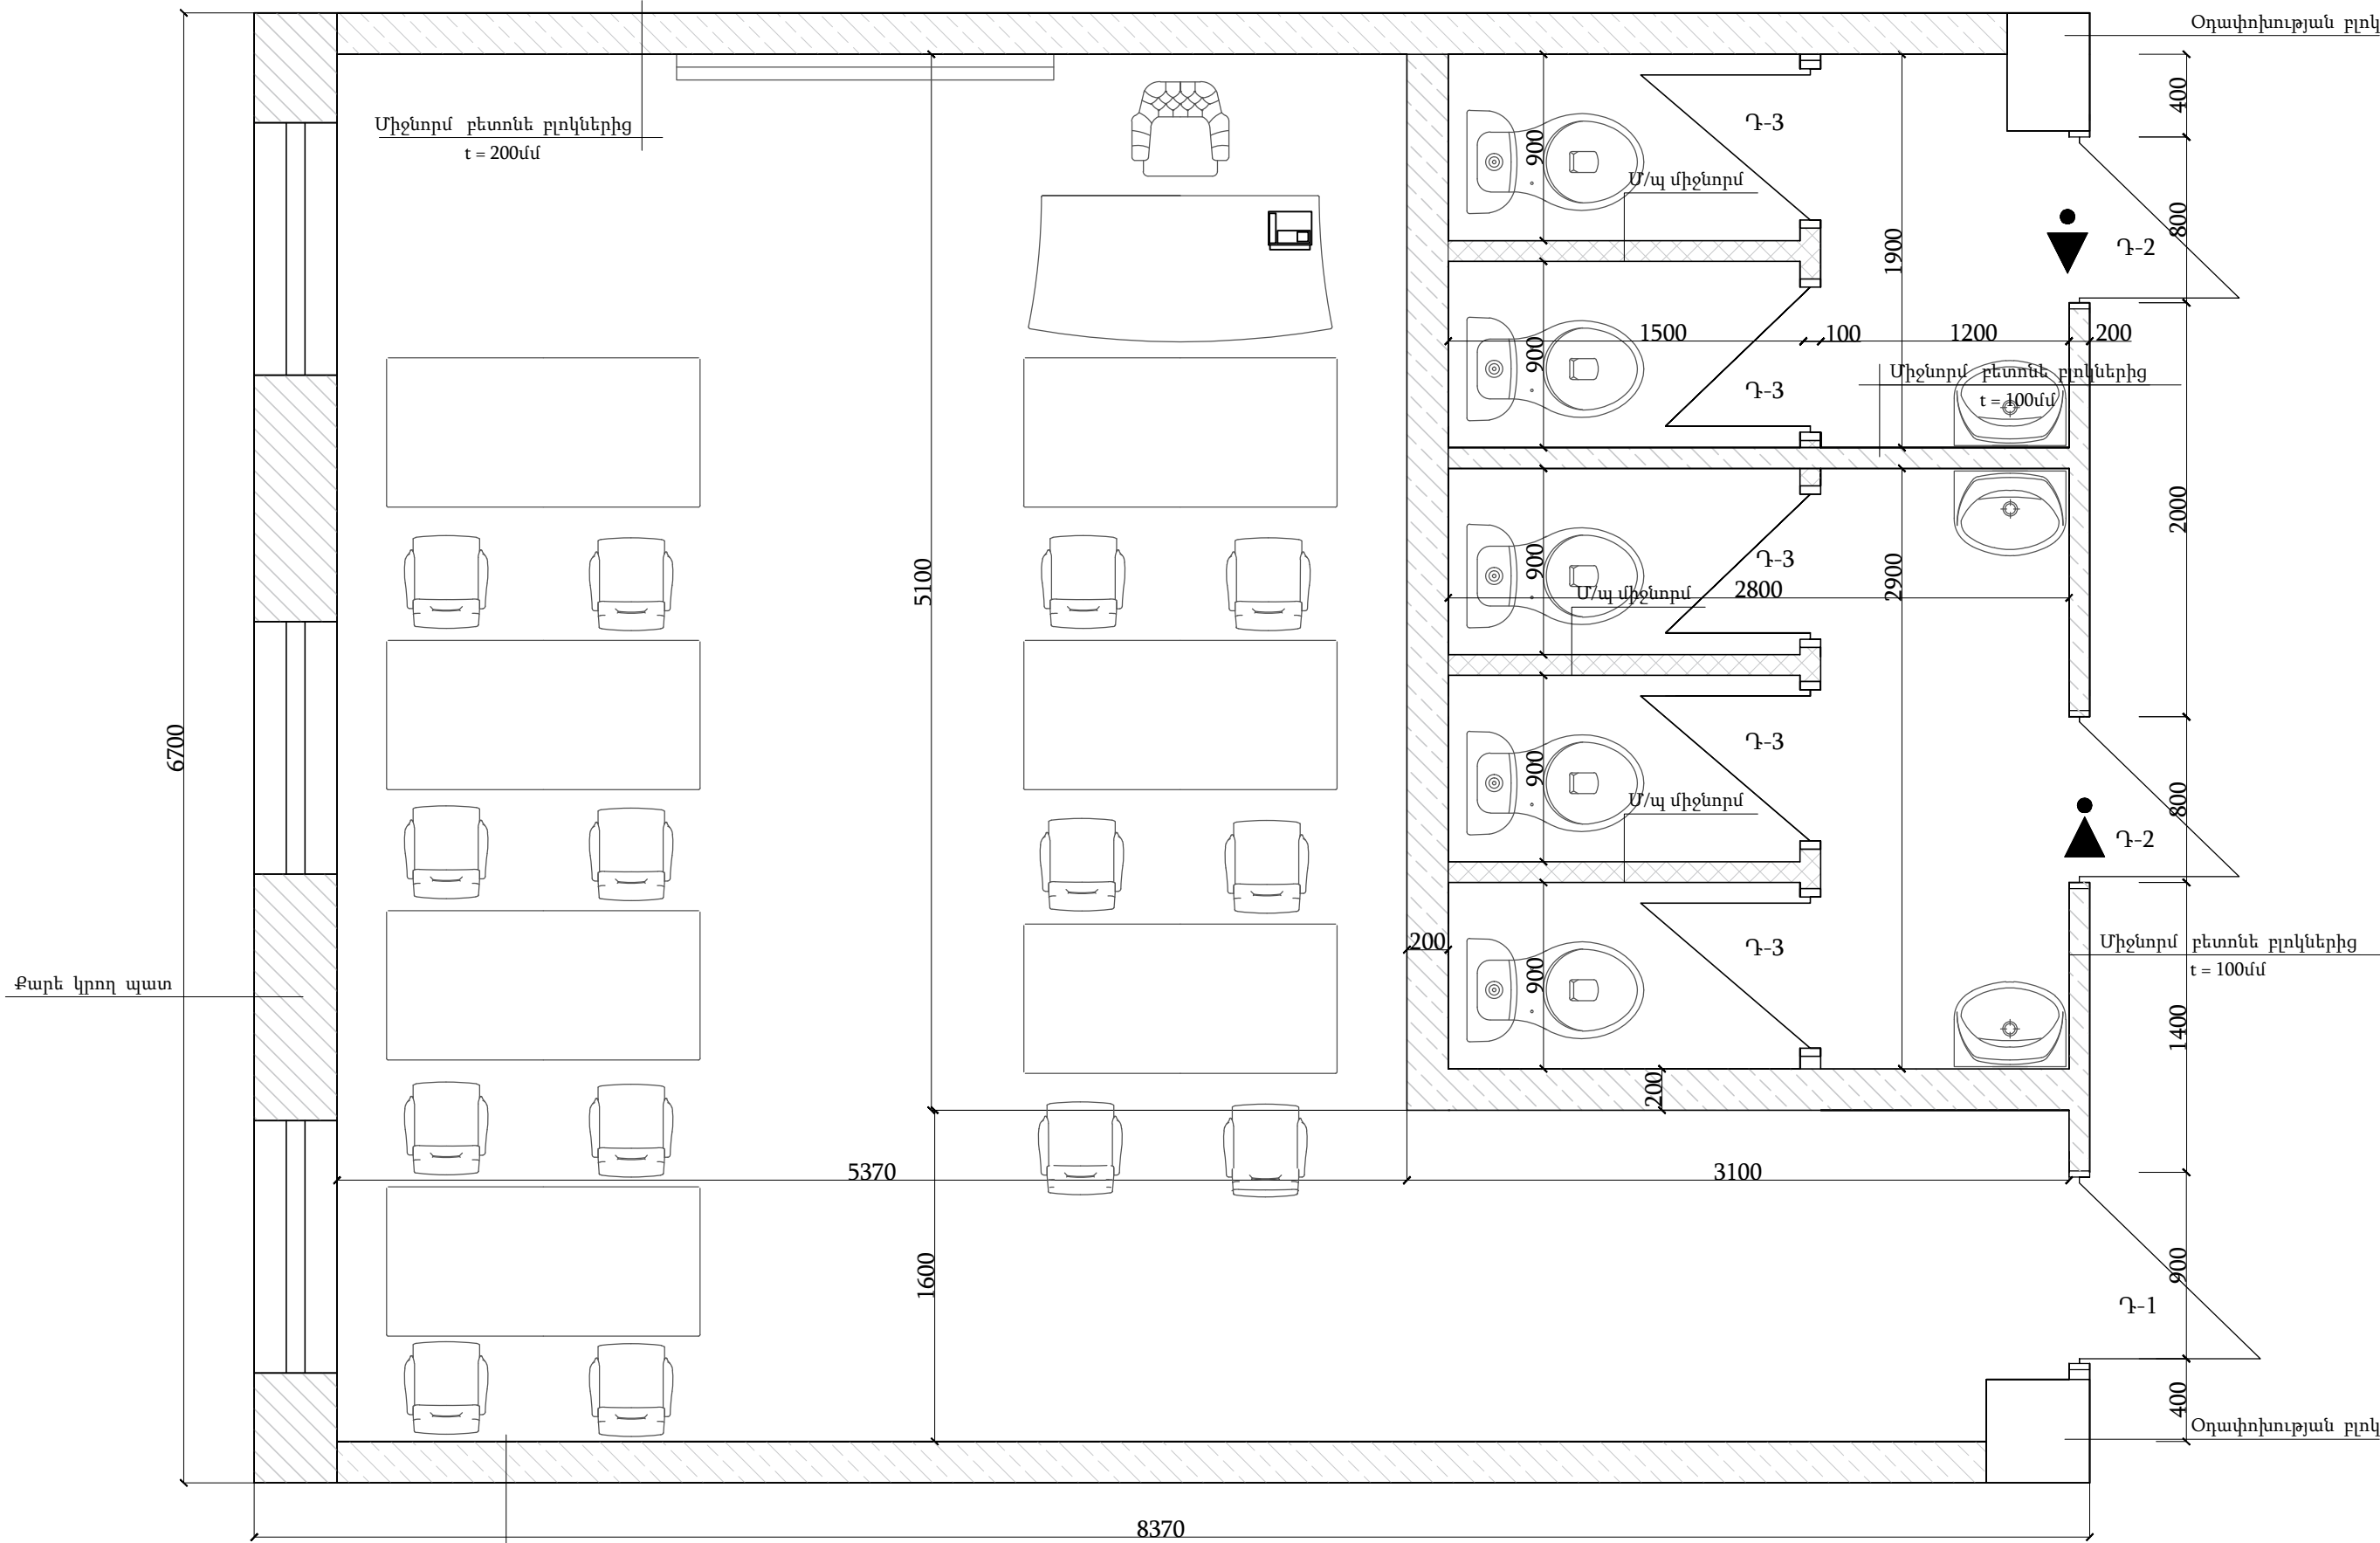


Միջնորմ բետոնե բլոկներից
t = 200մմ

ԾԱՆՈԹՈՒԹՅՈՒՆ

Բոլոր չափերը տրված են մմ-ով:
Մուտքի բոլոր դռները բացվում են դեպի դուրս:
Սանհանգույցի խցիկների դռները դեպի ներս:
Սանհանգույցի պատերը երեսապատել խեցե սալերով H=1.5 մ:

Պատվիրատու՝ Հ.Հ. Արարատի մարզպետարան				Հ.Հ. Արարատի մարզի Հովտաշեն համայնքի միջ. դպրոցի սանհանգույցների վերանորոգում		Օբյեկտ՝ №15-11/52	
Պաշտ.	Ա. Հ. Ա.	Ստորագ.	Ա.Ա.	Ճարտարապետաշինարարական մաս		ՓՈՒԼ	ԹԵՐԹ
Տնօրեն՝	Ն. Բունիաթյան					ԱՆ	ՃՇ-6
				Վերանորոգվող հատվածի հատակագիծ Մ 1:25		«ՇԻՆ ԱՄԽԱԳԻԾ» ՍՊԸ ԼԻՑ. N 15891 2015թ.	
						ԹԵՐԹԵՐ	
						21	



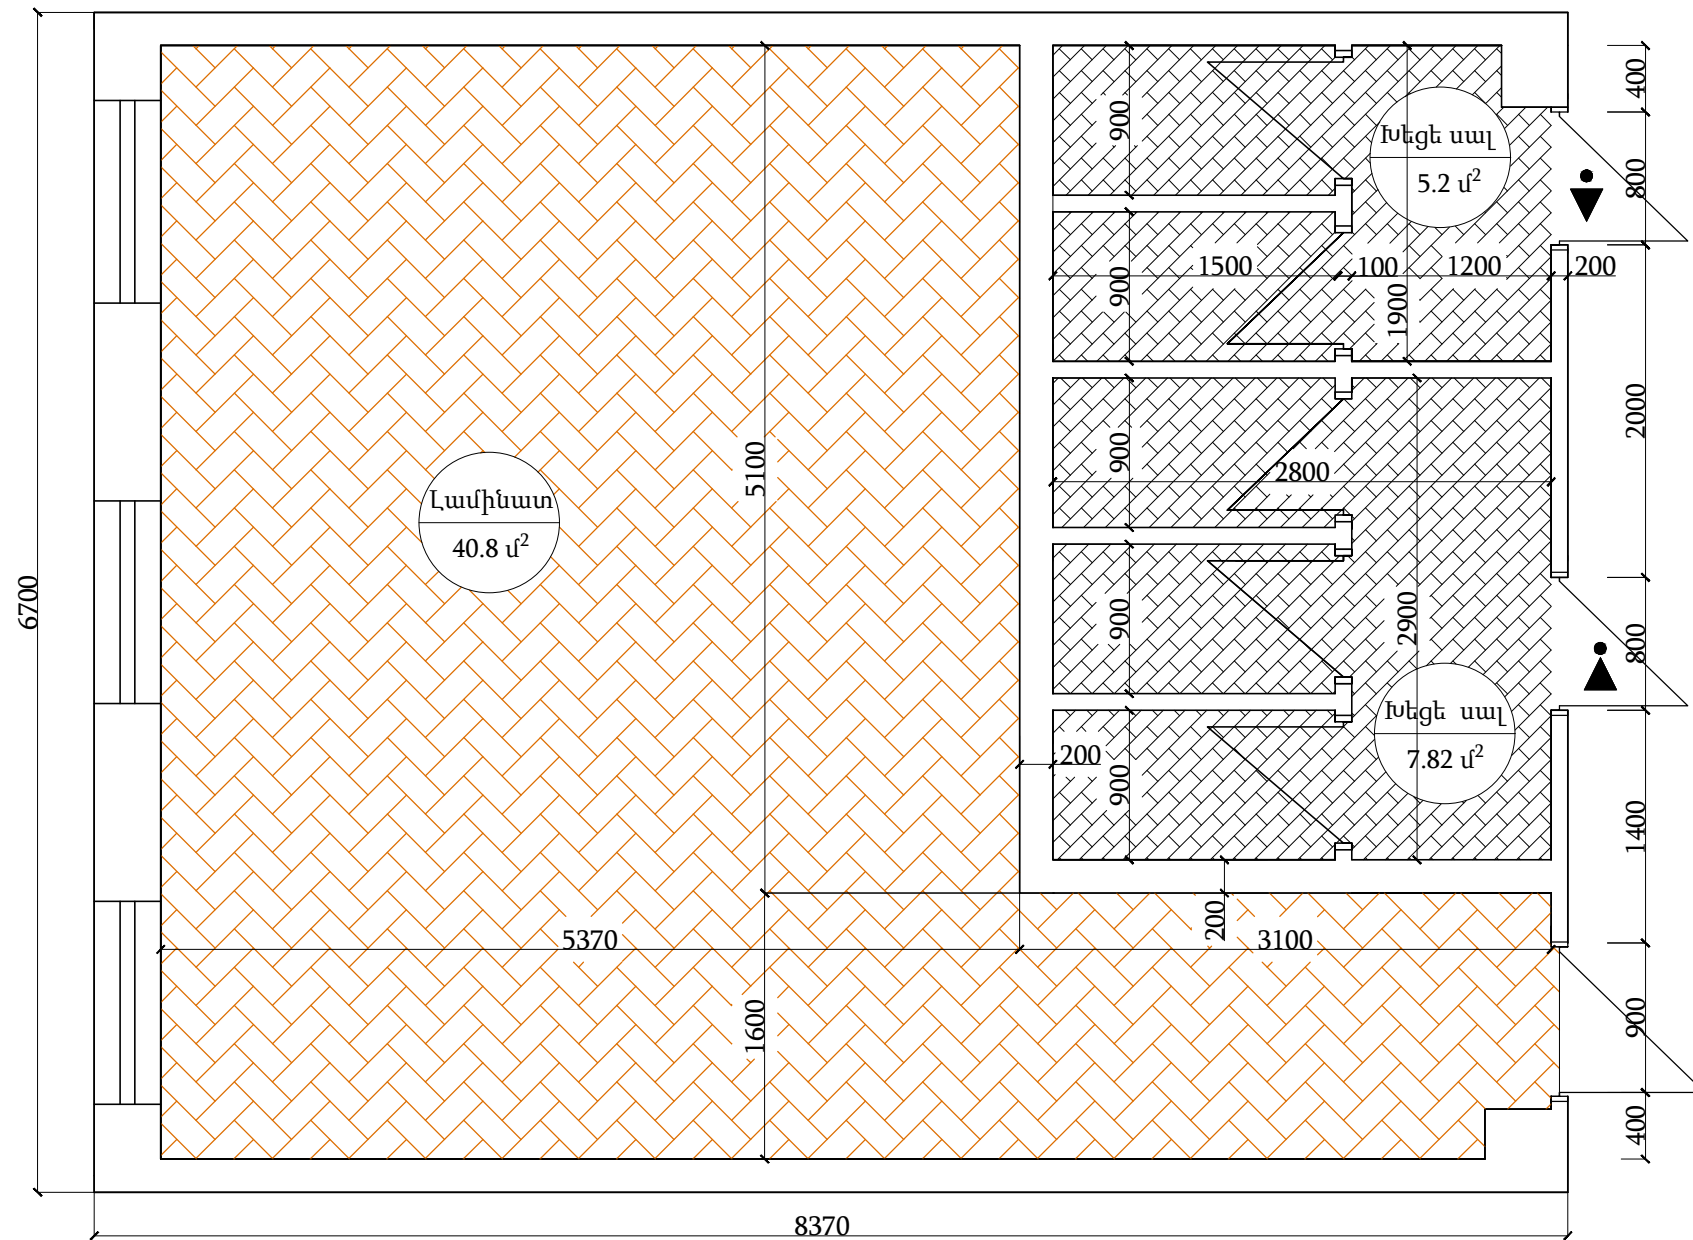


Հատակների երեսապատման մասնագիր			
Հ/Հ	Անվանումը	Պայմ. նշան.	Միավորը (մ²)
Հ/Հ	Խեցե սալ		13.02
Հ/Հ	Համինատե մանրահատակ		40.8

ԾԱՆՈԹՈՒԹՅՈՒՆ


Բոլոր չափերը տրված են մմ-ով:
Սանհանգույցի հատակները իրականացնելուց
առաջ պարտադիր կատարել հատակների
ջրամեկուսացում:

Հատակների կտրվածք

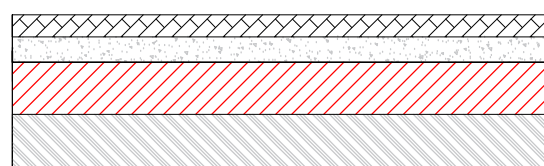

- 1.
- 2.
- 3.
- 4.

1. Խեցեսալ
2. Սոսնձե շաղախ
3. Հարթեցնող շերտ B12.5 դասի բետոնից H= 40 մմ
4. Գոյություն ունեցող բետոնե շերտ

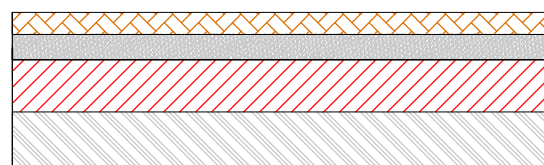


- 1.
- 2.
- 3.
- 4.

1. Համինատե մանրահատակ
2. Սպունգի ենթաշերտ
3. Հարթեցնող շերտ B12.5 դասի բետոնից H= 40 մմ
4. Գոյություն ունեցող բետոնե շերտ


Պատվիրատու՝ Հ.Հ. Արարատի մարզպետարան				Հ.Հ. Արարատի մարզի Հովտաշեն համայնքի միջ. դպրոցի սանհանգույցների վերանորոգում		Օբյեկտ՝ №15-11/52	
Պաշտ.	Ա. Հ. Ա.	Ստորագ.	Ա.Ա.	Ճարտարապետաշինարարական մաս	ՓՈՒԼ	ԹԵՐԹ	ԹԵՐԹԵՐ
Տնօրեն՝	Ն. Բունիաթյան				ԱՆ	ՃՇ-7	21
				Հատակների հատակագիծ Մ 1:50	«ՇԲՆԱԽԱՊԵՐՈՎ» ՍՊԸ		
					ԼԻՑ. N 15891 2015թ.		

ԴՌՆԵՐԻ մասնագիր

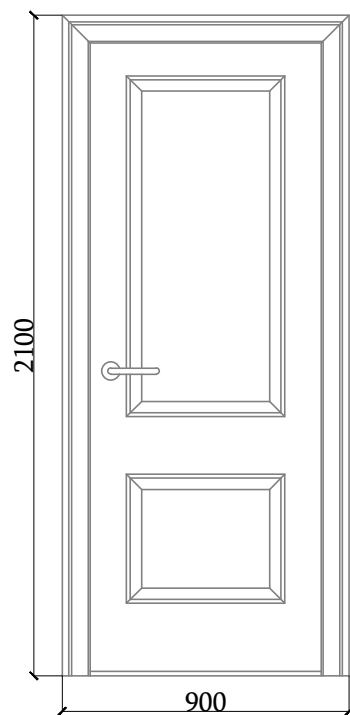 $\gamma_{\text{NLN}} \approx -1$ 

Մետաղապլաստե սպիտակ դուր
Քանակը՝ 1 հատ
Մեկ հատի մակերեսը՝ 1.89 մ²
Ընդամենը՝ 1.89 մ²

7n12 7-2

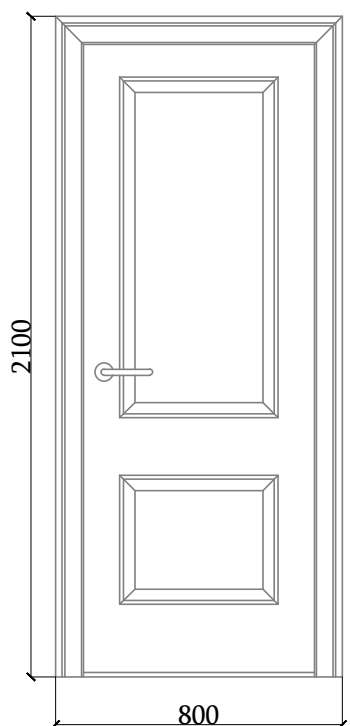


Մետաղապլաստե սպիտակ դուռ
Քանակը՝ 2 հատ
Մեկ հատի մակերեսը՝ 1.68 մ²
Ընդամենը՝ 3.36 մ²

ԾԱՆՈԹՈՒԹՅՈՒՆ

Բոլոր չափերը տրված են մմ-ով:


Սանհանգույցի խցիկների դռան մասնագիր

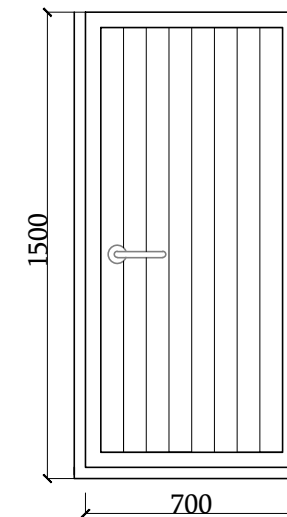


Մ/պ սպիտակ դուռ
Քանակը 5 հատ
Մեկ հատի մակերեսը՝ 1.05 մ²
Ընդամենը 5.25 մ²

ԾԱՆՈԹՈՒԹՅՈՒՆ

Բոլոր չափերը տրված են մմ-ով:
Դռները պատվիրելուց առաջ կատարել
փաստացի չափագրում:

Պատվիրատու՝ Հ.Հ. Արարատի մարզպետարան				Հ.Հ. Արարատի մարզի Հովտաշեն համայնքի միջ. դպրոցի սանհանգույցների վերանորոգում		Օբյեկտ՝ №15-11/52		
Պաշտ.	Ա. Հ. Ա	Ստորագ.	Ա.Ա.	Ճարտարապետաշինարարական մաս	ՓՈՒԼ	ԹԵՐԹ	ԹԵՐԹԵՐ	
Տնօրեն՝	Ն. Բունիաթյան				ԱՆ	ՃԾ-8	21	
					Դռների մասնագիր	«ՇԻՆ ԱՄԻՆԳԻԾ» ՍՊԸ		
						ԼԻՑ. N 15891		
						2015թ.		

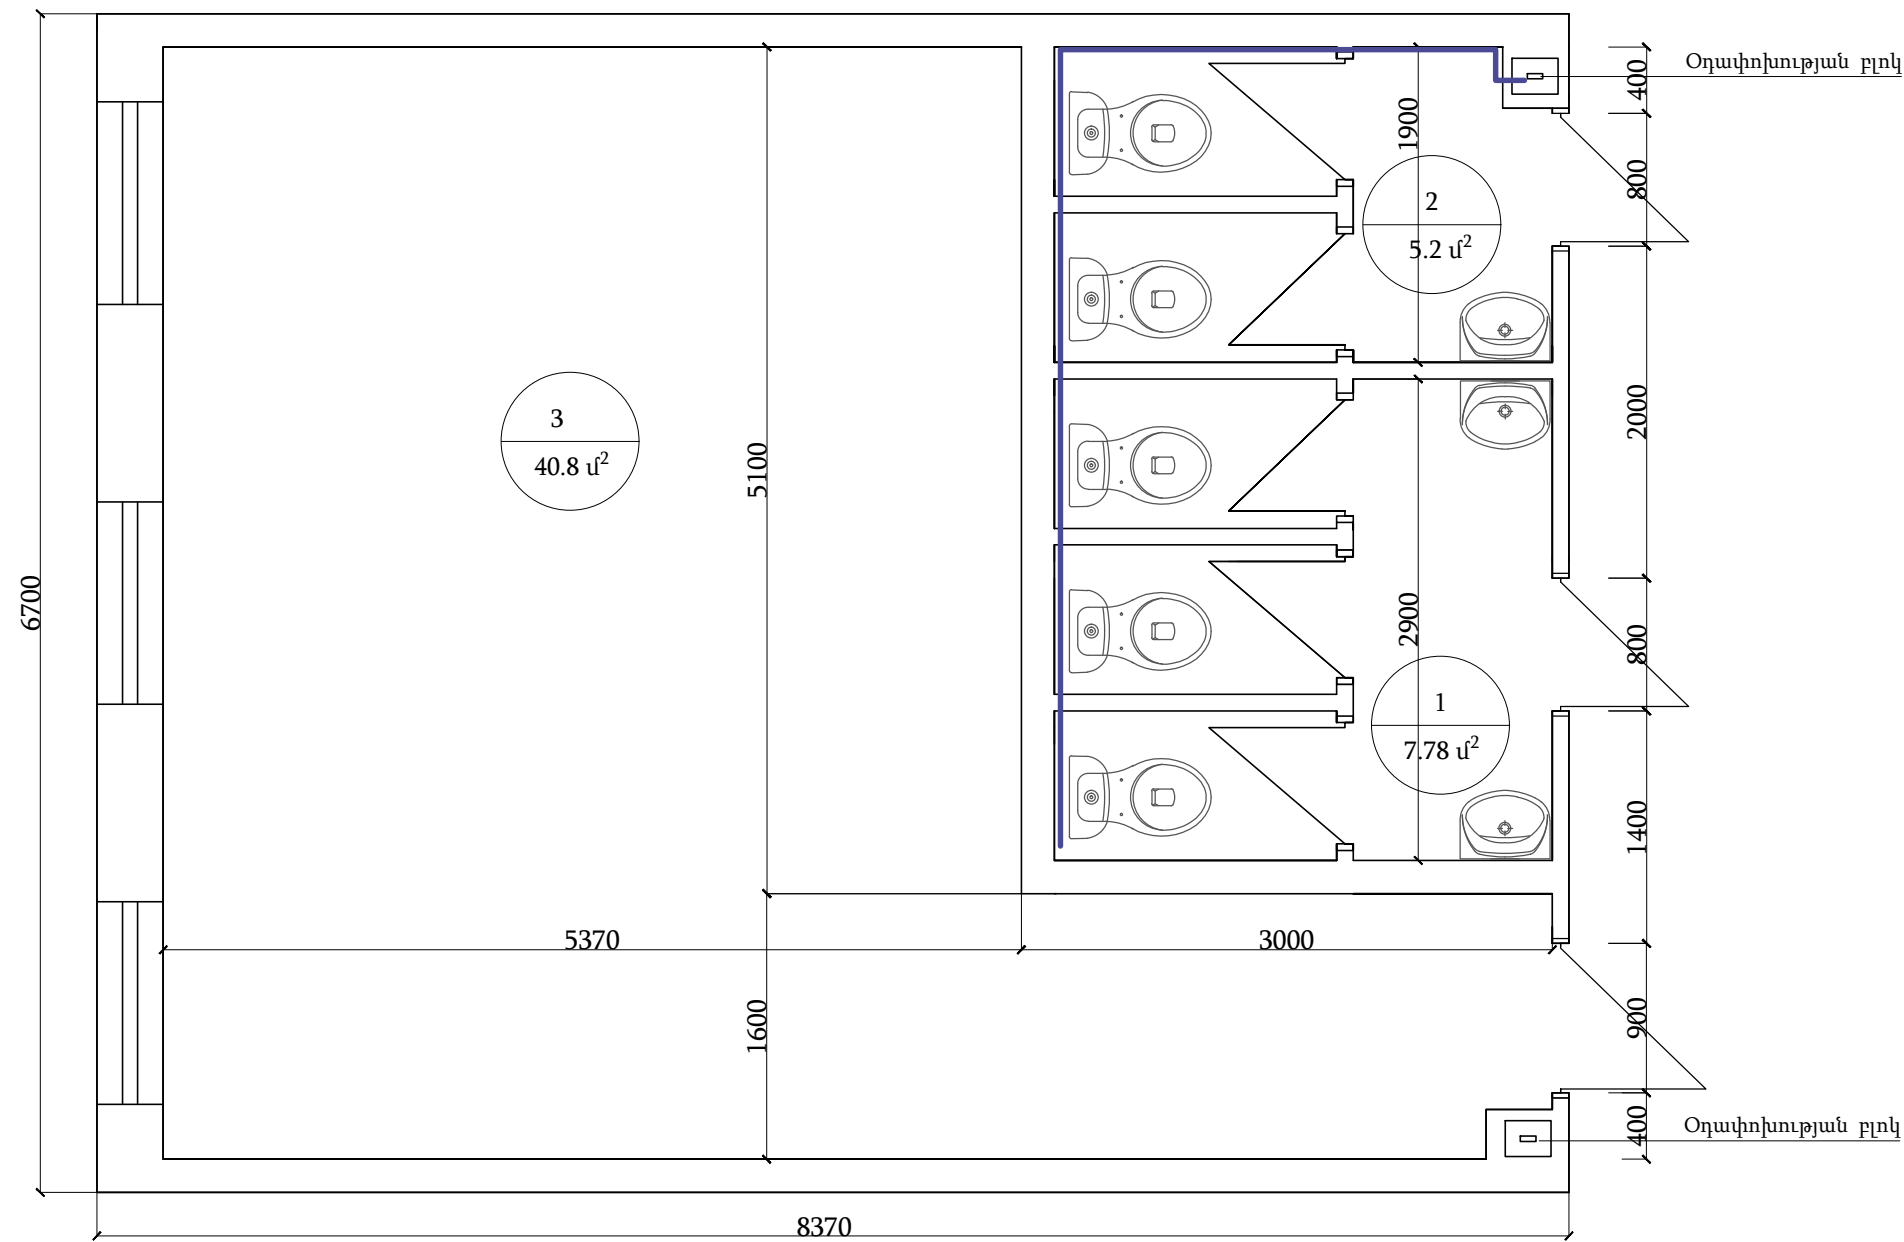

Պայմանական նշաններ

— Ogafotkhutujanyan hatoghivak

Պատվիրատու՝ Հ.Հ. Արարատի մարզպետարան				Հ.Հ. Արարատի մարզի Հովտաշեն համայնքի միջ. դպրոցի սանհանգույցների վերանորոգում			Օբյեկտ՝ №15-11/52		
Պաշտ.	Ա. Հ. Ա.	Ստորագ.	Ա.Ա.	Հարտարապետաշինարարական մաս			ՓՈՒԼ	ԹԵՐԹ	ԹԵՐԹԵՐ
Տնօրեն՝	Ն. Բունիայան						ԱՆ	ՃՇ-9	21
				Օգափոխության սխեմա Մ 1:50			«ՇԻՆԱՆԱԳԻԾ» ՍՊԸ ԼԻՑ. N 15891 2015թ.		




Աշխատանքների ծավալների ամփոփաթեթ

17	Պատերի լավորակ գաջե սվաղ /նոր շարվող պատեր/	մ ²
18	Նույնը նոր դրան շեպերի	մ ²
19	Պատերի և շեպությունների լավորակ լատեքսային ներկում համատարած մածկապատումով	մ ²
20	Առաստաղի լավորակ լատեքսային ներկում համատարած մածկապատումով	մ ²
21	30մմ հաստությամբ ց/ավազե հարթեցնող շերտ	մ ²
22	Կերամիկ սալերից հատակի պատրաստում	մ ²
23	Լամինատե հատակի պատրաստում շրիշակով և սպունգով	մ ²
24	Ս/հանգույցի d=100մմ պոլիմինիքլորիդե խողովակից օդատարի տեղադրում /5տեղ անցքերով/	զմ

7	Շարվածքի ամրանավորում Ac-1	տն	0.049
8	10սմ հաստությամբ պ/բ միջնորմների շարվածք ամրանավորումով և բետոնացմամբ	մ ²	15.200
9	Շարվածքի ամրանավորում Ac-1	տն	0.030
10	Բացվածքի պատերի ամրացում B-20 դասի բետոնով	մ ³	0.350
11	Պատերից գաջե սվաղի քանդում /հախճասալի տակ/	մ ²	11.500
12	Ս/պլաստե դռների բլոկների տեղադրում /պրոֆիլ արտերկիր/	մ ²	5.250
13	Ս/հանգույցի մ/պլաստե դուռ H=1.5	մ ²	6.750
14	Պատերի լավորակ ց/ավազե սվաղ	մ ²	38.000
15	Պատերի երեսպատում հախճասալով /H=1.5մ /պղ թվում գլխաթասեր միջ վրա/	մ ²	3.850
16	Պատերից և առաստաղից հին ներկի հղկում մաքրում	մ ²	140.000

NN	Աշխատանքների անվանումը	չ/մ	ծավալը
1	2	3	4
Շին վերանորոգման աշխատանքներ			
Քանդման աշխատանքներ			
1	Հին փայտե դրան տեղահանում	մ ²	1.900
2	Մանրահատակի քանդում	մ ²	56.100
3	Յ/ավազե հարթաշերտի քանդում Hմիջ=4սմ	մ ²	56.1
4	Դռների բացվածքների քանդում պ/բ միջնապատում	մ ³	1.600
5	Առաջացած շին աղբի դուրս բերում, բարձում ա/ինքնաթափերի վրա և տեղափոխում 5կմ	տն	1.000
Շին վերանորոգման աշխատանքներ			
6	20 սմ հաստությամբ պ/բլոկե պատերի շարվածք , անցքերի բետոնացմամբ և ամրանավորումով	մ ³	4.900

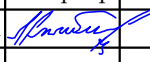Պատվիրատու՝ Հ.Հ. Արարատի մարզպետարան				Հ.Հ. Արարատի մարզի Հովտաշեն համայնքի միջ. դպրոցի սանհանգույցների վերանորոգում		Օբյեկտ՝ №15-11/52	
Պաշտ.	Ա. Հ. Ա	Ստորագ.	Ա.Ա.				
Տնօրեն՝	Ն. Բունիաթյան			Ճարտարապետաշինարարական մաս	ՓՈԻԼ	ԹԵՐԹ	ԹԵՐԹԵՐ
					ԱՆ	ՃՇ-10	21
				Աշխատանքների ծավալների ամփոփաթեթ	«ՇԻՆ ՆԱԽԱԳԻԾ» ՍՊԸ ԼԻՑ. N 15891 2015թ.		



Աշխատանքների ծավալների ամփոփաթեթը

Էլեկտրատեխնիկական աշխատանքներ			
1	Վահանակի տեղադրում 4 մոդուլի	հատ	1.000
2	Ավտոմատ անջատիչ 40Ա	հատ	1
3	Ավտոմատ անջատիչ 25Ա	հատ	1
4	Առաստաղային լուսատու 4x18վտ	հատ	14.000
5	Միաստեղ անջատիչների տեղադրում	հատ	6.000
6	Վարդակների տեղադրում	հատ	2.000
7	Երկատեղևավոր անջատիչների տեղադրում	հատ	2.000
8	Պնձե էլեկտրահաղորդալարի անցկացում ՈՈՑ 3x2.5մմ2	զմ	90.000
9	տուփ անջատիչների և վարդակների համար	հատ	8.000
10	Տուփ ճյուղավորիչ	հատ	5.000
11	Ճկախողովակ d=20մմ	զմ	28.000

Հիմնական ԷՄ լրակազմի աշխատանքային գծագրերի անխնայացանկ		
Նշանակում	Անվանումը	Ծանոթ.
ԷՄ-1	Բացատրագիր Աշխատանքային ծավալների ամփոփաթեթը	
ԷՄ-2	Լուսավորման հասակագիծ Էլեկտրամատակարարման սխեմա	

Բացատրագիր

Նախագծի էլեկտրամատակարարման մասի աշխատանքային նախագիծը կատարված է համաձայն հիմնական ճարտարապետաշինարարական մասի աշխատանքային գծագրերի հիման վրա:

Նախագիծը մշակված է 220 Վ լարման համար, որը միանում է 220Վ լարմամբ ներքին ցանցից:

Ըստ էլեկտրամատակարարման հուսալիության աստիճանի հաղորիչները պատկանում են III կարգի :

Ներմիացումը էլ. ցանցից կատարվում է ՈՒԽ 3x2.5մմ² հաղորդալարով:

Սանհանգույցի և դասասենյակի էլ. մատակարարումը կատարվում է 16Ա վահանից և բաժանվում է 2 խմբային գծերի:

- I. խումբ -16A ՈՒԽ 3x2.5 մմ² հաղորդալարով, օգտագործվում է դասասենյակի ընդհանուր լուսավորության և 6A խրոցակային վարթակների սնուցման համար:
- II. խումբ – 16A ՈՒԽ 3x2.5 մմ² հաղորդալարով օգտագործվում է սանհանգույցի ընդհանուր լուսավորության համար:


Անջատիչները տեղադրել H=1.5 մ բարձրությամբ:

Խրոցակային վարթակները տեղադրել H=0.8մ բարձրությամբ:



Շին. մոնտաժային աշխատանքների ժամանակ ճյուղավորիչ տուփը տեղադրել մեկ ուղղության վրա ուղղահայաց և խրոցակային վարթակները հորիզոնական մեկ ուղղության վրա:

Շահագործման անվտանգության կանոնները ապահովելու նպատակով բոլոր էլեկտրական սարքավորումների մետաղական ոչ հոսանքատար մասերը հողանցել միացնելով ցանցի «0» - ական հաղորդիչին:

Էլ. մատակարարման նախագիծը կատարված է համաձայն BCH - 59 - 86 - ի և ՈՄՃ - 86 – ի պահանջների:

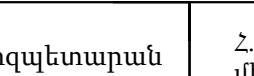Պատվիրատու՝ Հ.Հ. Արարատի մարզպետարան				Հ.Հ. Արարատի մարզի Հովտաշեն համայնքի միջ. դպրոցի սանհանգույցների վերանորոգում		Օբյեկտ՝ №15-11/52		
Պաշտ.	Ա. Հ. Ա	Ստորագ.	Ա.Ա.	Էլեկտրամատակարարում		ՓՈՒԼ	ԹԵՐԹ	ԹԵՐԹԵՐ
Տնօրեն՝	Ն. Բունիայան					ԱՆ	ԷՄ-1	21
				Բացատրագիր, աշխատանքային ծավալների ամփոփաթեթը		«ՇԻՆ ԱՄՈՒԳԻՐ» ՍՊԸ ԼԻՑ. N 15891 2015թ.		



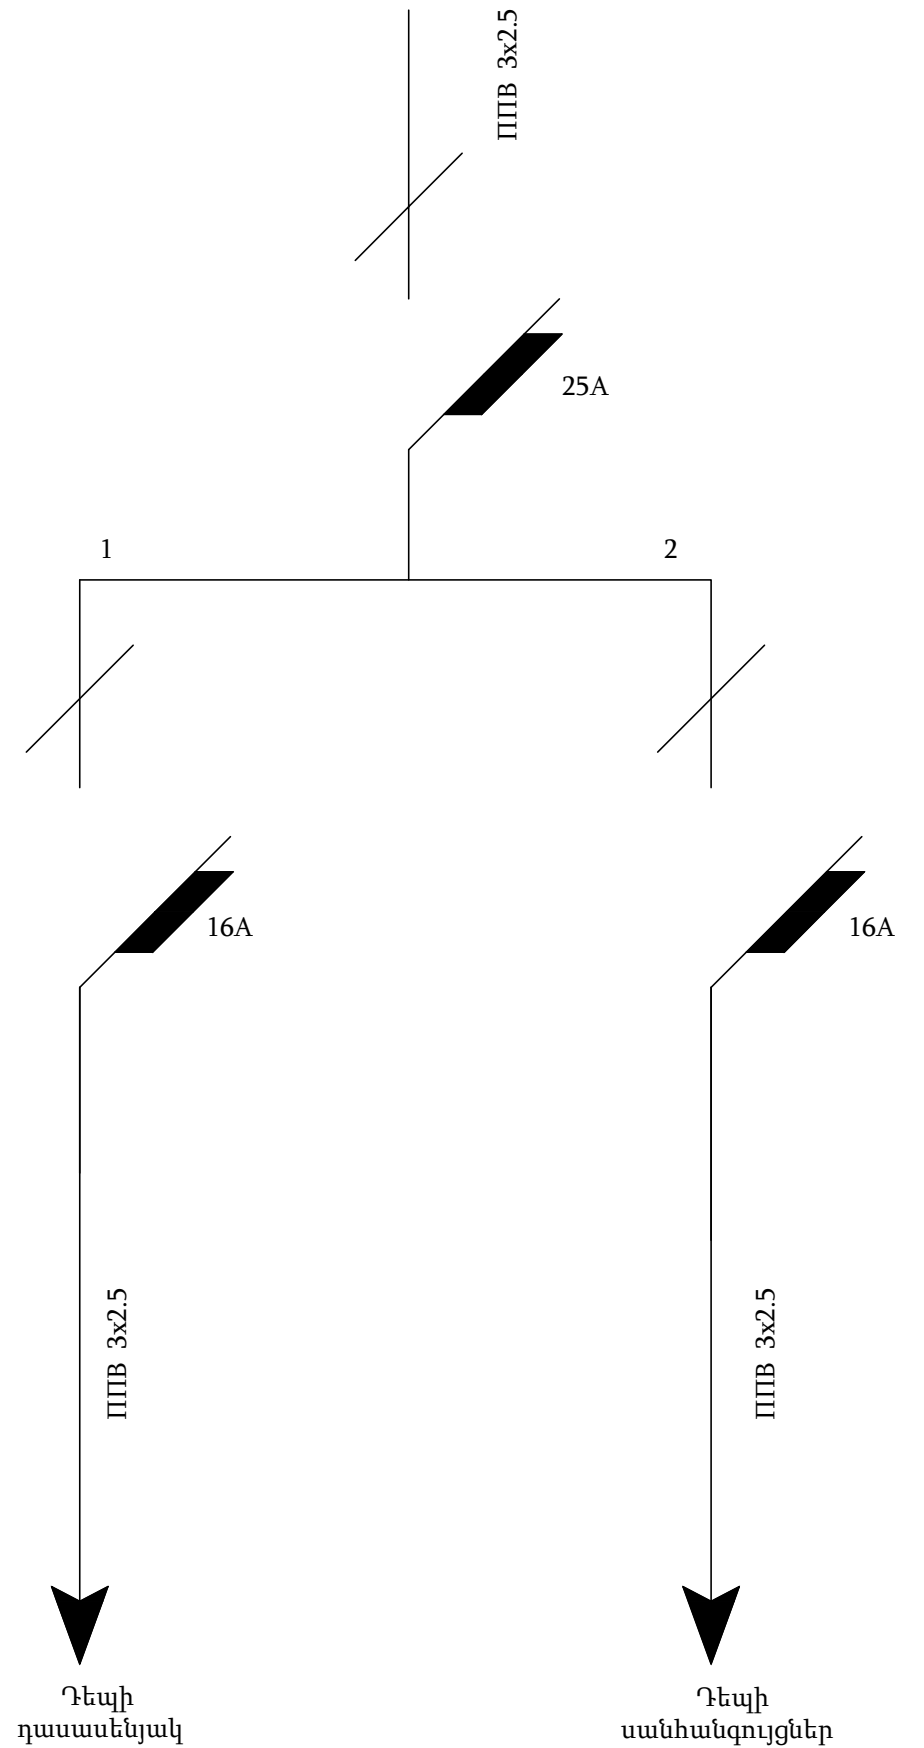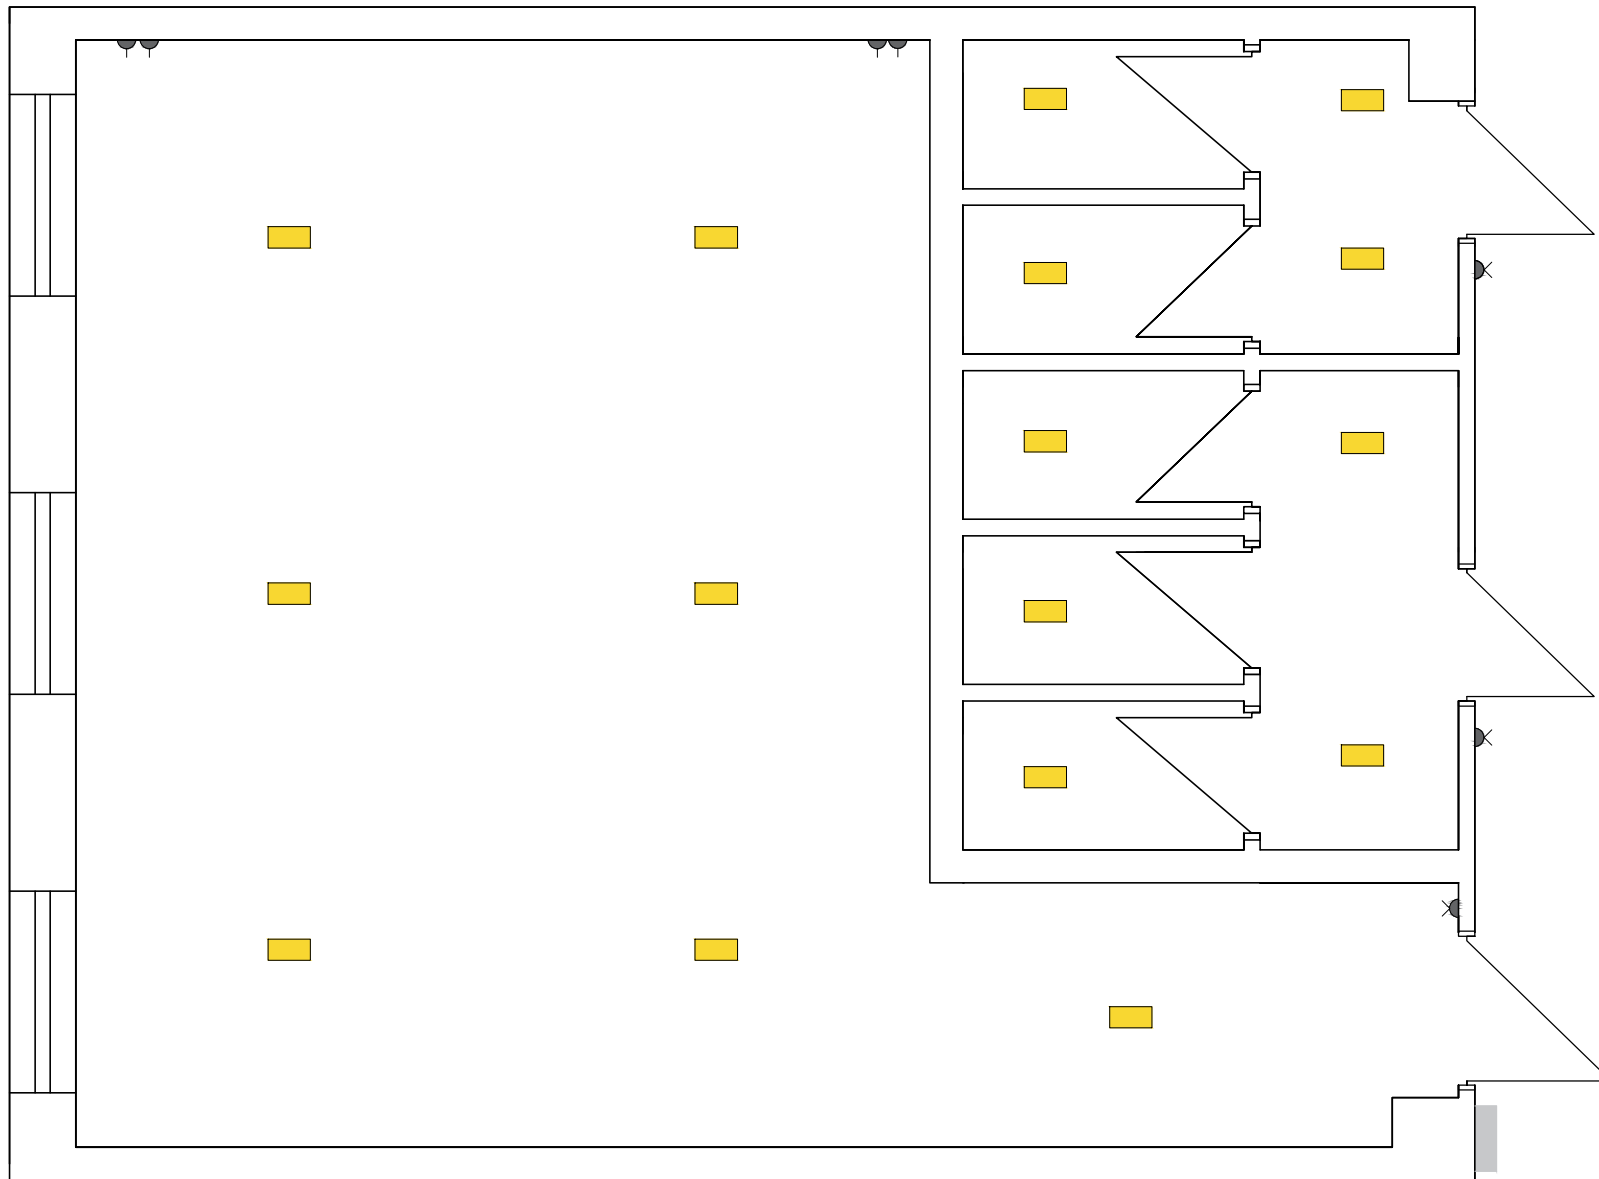

Պատվիրատու՝ Հ.Հ. Արարատի մարզպետարան				Հ.Հ. Արարատի մարզի Հովտաշեն համայնքի միջ. դպրոցի սանհանգույցների վերանորոգում			Օբյեկտ՝ №15-11/52		
Պաշտ.	Ա. Հ. Ա.	Ստորագ.	Ա.Ա.	Էլեկտրամատակարարում			ՓՈՒԼ	ԹԵՐԹ	ԹԵՐԹԵՐ
Տնօրեն՝	Ն. Բունիաթյան						ԱՆ	ԷՄ-2	21
				Լուսավորման հատակագիծ Մ1:50 Էլեկտրամատակարարման սխեմանա			«ԵՐԼ ԱՆԽԱԳԻԾ» ՍՊԸ ԼԻՑ. N 15891 2015թ.		



Բացատրագիր

Հիդրոտեխնիկական մասի աշխատանքային նախագիծը կատարված է հիմնական ճարտարապետաշինարարական մասի աշխատանքային զծագրերի համաձայն:

Նախագծով նախատեսվում է իրականացնել Հ.Հ. Արարատի մարզի Հովտաշեն համայնքի միծնակարգ դպրոցի սանհանգույցի ներքին ջրմուղ և կենցաղային կոյուղի:

Սանհանգույցի ներքին ջրմուղը իրականացնել փակուղային տարբերակով Ø25 մմ պոլիպրոպիլենային խողովակներով, ներմիանալով դպրոցը սնուցող Ø50 մմ պոլիէթիլենային կենցաղային ջրագծին:


Ջրմուղի կանգնակները տեղադրել պատերի վրա H=400 մմ բարձրությամբ:

Կենցաղային կոյուղու ցանցը իրականացնել Ø100մմ և Ø50մմ պալիվինիլքլորիդե խողովակներից, ներմիանալով դպրոցի գործող կենցաղային կոյուղու դիտահորին:

Կոյուղու և ներքին ջրմուղի շին. մոնտաժային աշխատանքները իրականացնել համաձայն ՀՀՇՆ 40-01.01-2014 – ի պահանջներին

Նախագիծը կատարված է Հ.Հ. տարածքում գործող նորմատեխնիկական փաստաթղթերի պահանջներին համաձայն:

Պայմանական նշաններ



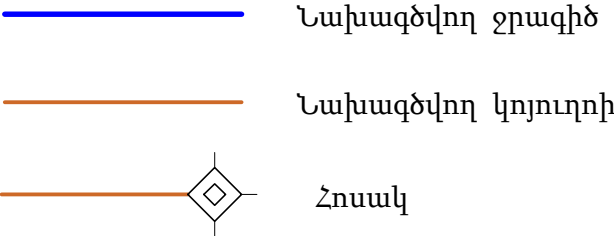


Հիմնական ՀՄ լրակազմի աշխատանքային զծագրերի անվանացանկ		
Նշանակում	Անվանումը	Ծանոթ.
ՀՄ-1	Բացատրագիր	
ՀՄ-2	Ներքին ջրամատակարարման և կոյուղու հատակագիծ	
ՀՄ-3	Արտաքին ջրամատակարարման և կոյուղու հատակագիծ	
ՀՄ-4	Խրամուղու կտրվածք	
ՀՄ-5	Աշխատանքային ծավալների ամօրոպայություն	


Ներքին ջրամատակարարման ցանց և կոյուղի			
1	Պոլիպրոպիլենային խողովակաշարի տեղադրում պատերի վրա և հատակում Ø25մմ, լվացումով, քլորացումով, փորձարկումով	գմ	8.500
2	Պոլիպրոպիլենային խողովակաշարի տեղադրում պատերի վրա և հատակում Ø15մմ, լվացումով, քլորացումով, փորձարկումով	գմ	1.000
3	Փականների տեղադրում Ø25մմ	հատ	2.000
4	Փականների տեղադրում Ø15մմ	հատ	4.000
5	Խողովակների ջերմոմեկուսացում ռետինե խողովակներից d=25մմ	գմ	21.000
6	Լվացարանների ծորակների տեղադրում D15	հատ	3.000
7	Ճկախողովակի տեղադրում զուգարանակոնքի L=0.6մ	հատ	5.000
8	Անցքերի բացում պատերում և միջնապատերում D50մմ 38սմ L=0.4մ	տեղ	6.000

Պատվիրատու՝ Հ.Հ. Արարատի մարզպետարան				Հ.Հ. Արարատի մարզի Հովտաշեն համայնքի միջ. դպրոցի սանհանգույցների վերանորոգում		Օբյեկտ՝ №15-11/52		
Պաշտ.	Ա. Հ. Ա	Ստորագ.	Ա.Ա.	Հիդրոտեխնիկական մաս		ՓՈԻԼ	ԹԵՐԹ	ԹԵՐԹԵՐ
Տնօրեն՝	Ն. Բունիաթյան					ԱՆ	ՀՄ-1	21
				Բացատրագիր		«ՇԻՆ ԱՆԽԱԳԻԾ» ՍՊԸ		
						ԼԻՑ. N 15891		
						2015թ.		



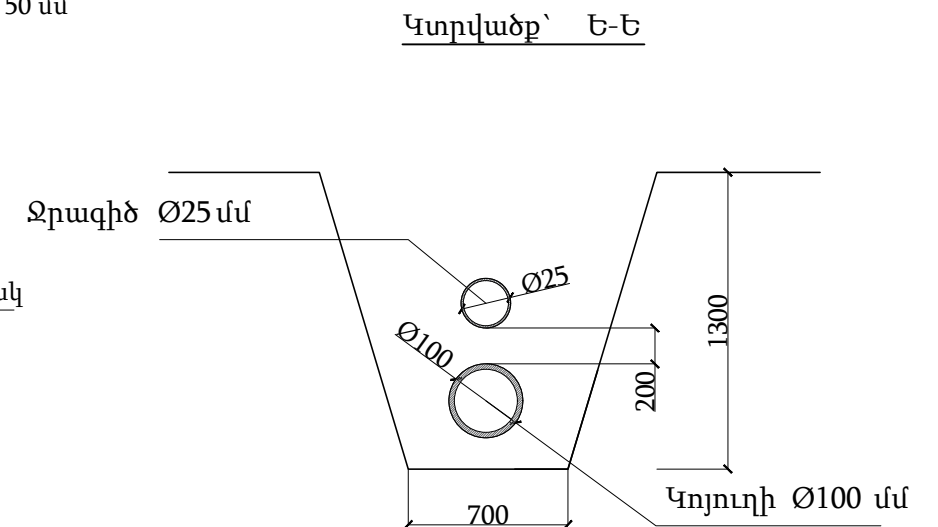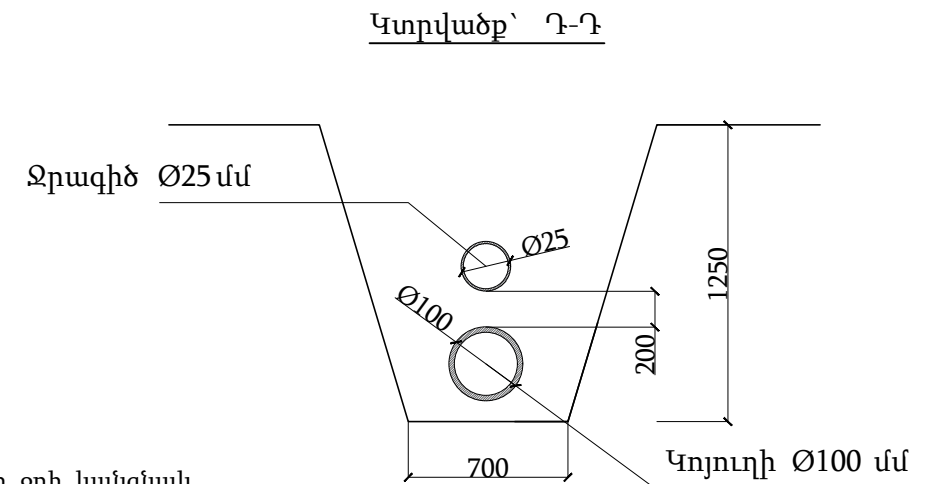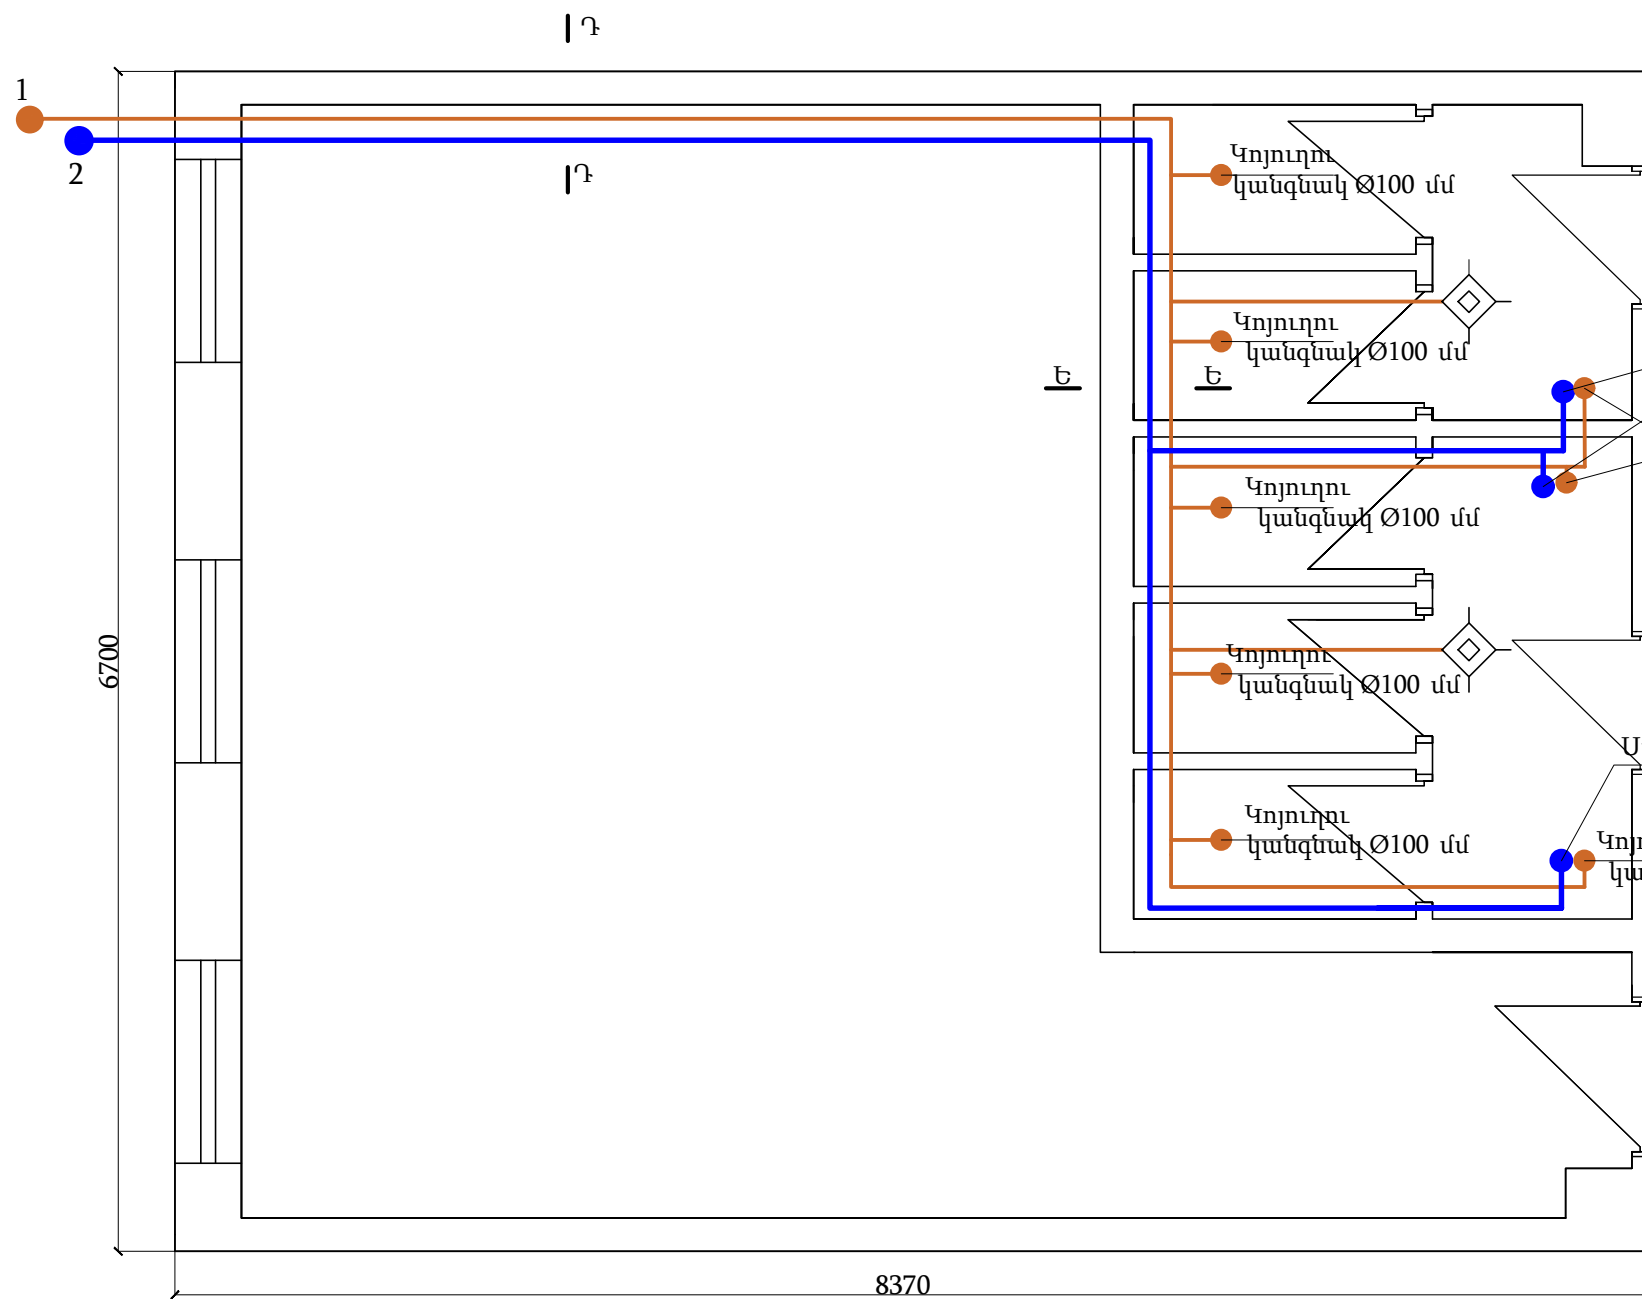

Պայմանական նշաններ

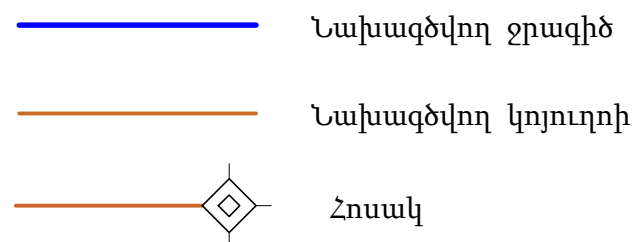


ԾԱՆՈԹՈՒԹՅՈՒՆ

Բոլոր չափերը տրված են մմ-ով:
 Ջրագիծը և կենցաղային կոյուղու ցանցի
 մոնտաժումը իրականացնել համաձայն ՀՀՇՆ
 40-01.01-2014-ի պահանջներին համաձայն:
 Միջնորմների և կրող պատերի հետ հատման
 տեղամասերում ջրագծերը և կենցաղային կոյուղին
 անցկացնել պողպատյա պաշտպանիչ պատյանների
 միջով:

Պատվիրատու՝ Հ.Հ. Արարատի մարզպետարան				Հ.Հ. Արարատի մարզի Հովտաշեն համայնքի միջ. դպրոցի սանհանգույցների վերանորոգում		Օբյեկտ՝ №15-11/52		
Պաշտ.	Ա. Հ. Ա.	Ստորագ.	Ա.Ա.	Հիդրոտեխնիկական մաս		ՓՈՒԼ	ԹԵՐԹ	ԹԵՐԹԵՐ
Տնօրեն՝	Ն. Բունիաթյան					ԱՆ	ՀՄ-2	21
				Ներքին ջրամատակարարման և կոյուղու հատակագիծ		«ՇԻՆ ԱՄԽԱԳԻԾ» ՍՊԸ ԼԻՑ. N 15891 2015թ.		




"Ա"

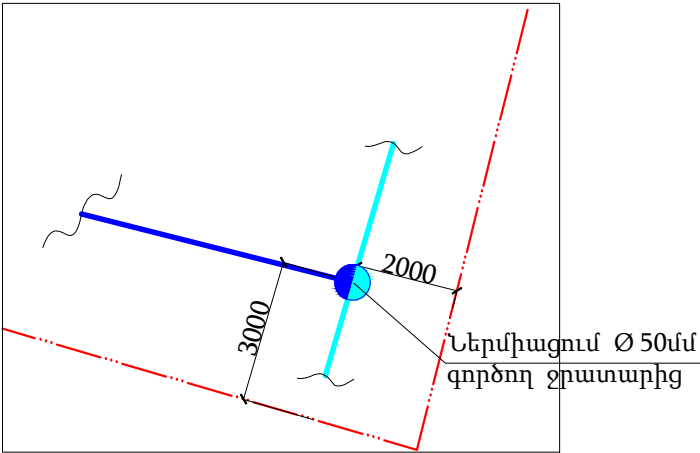



ԾԱՆՈԹՈՒԹՅՈՒՆ

Բոլոր չափերը տրված են մմ-ով:
Ջրագիծը և կենցաղային կոյուղու
ցանցի մոնտաժումը իրականացնել
համաձայն ՀՀՇՆ 40-01.01-2014-ի
պահանջներին համաձայն:
Միջնորմների և կրող պատերի հետ
հատման տեղամասերում ջրագծերը և
կենցաղային կոյուղին անցկացնել
պողպատյա պաշտպանիչ
պատյանների միջով:

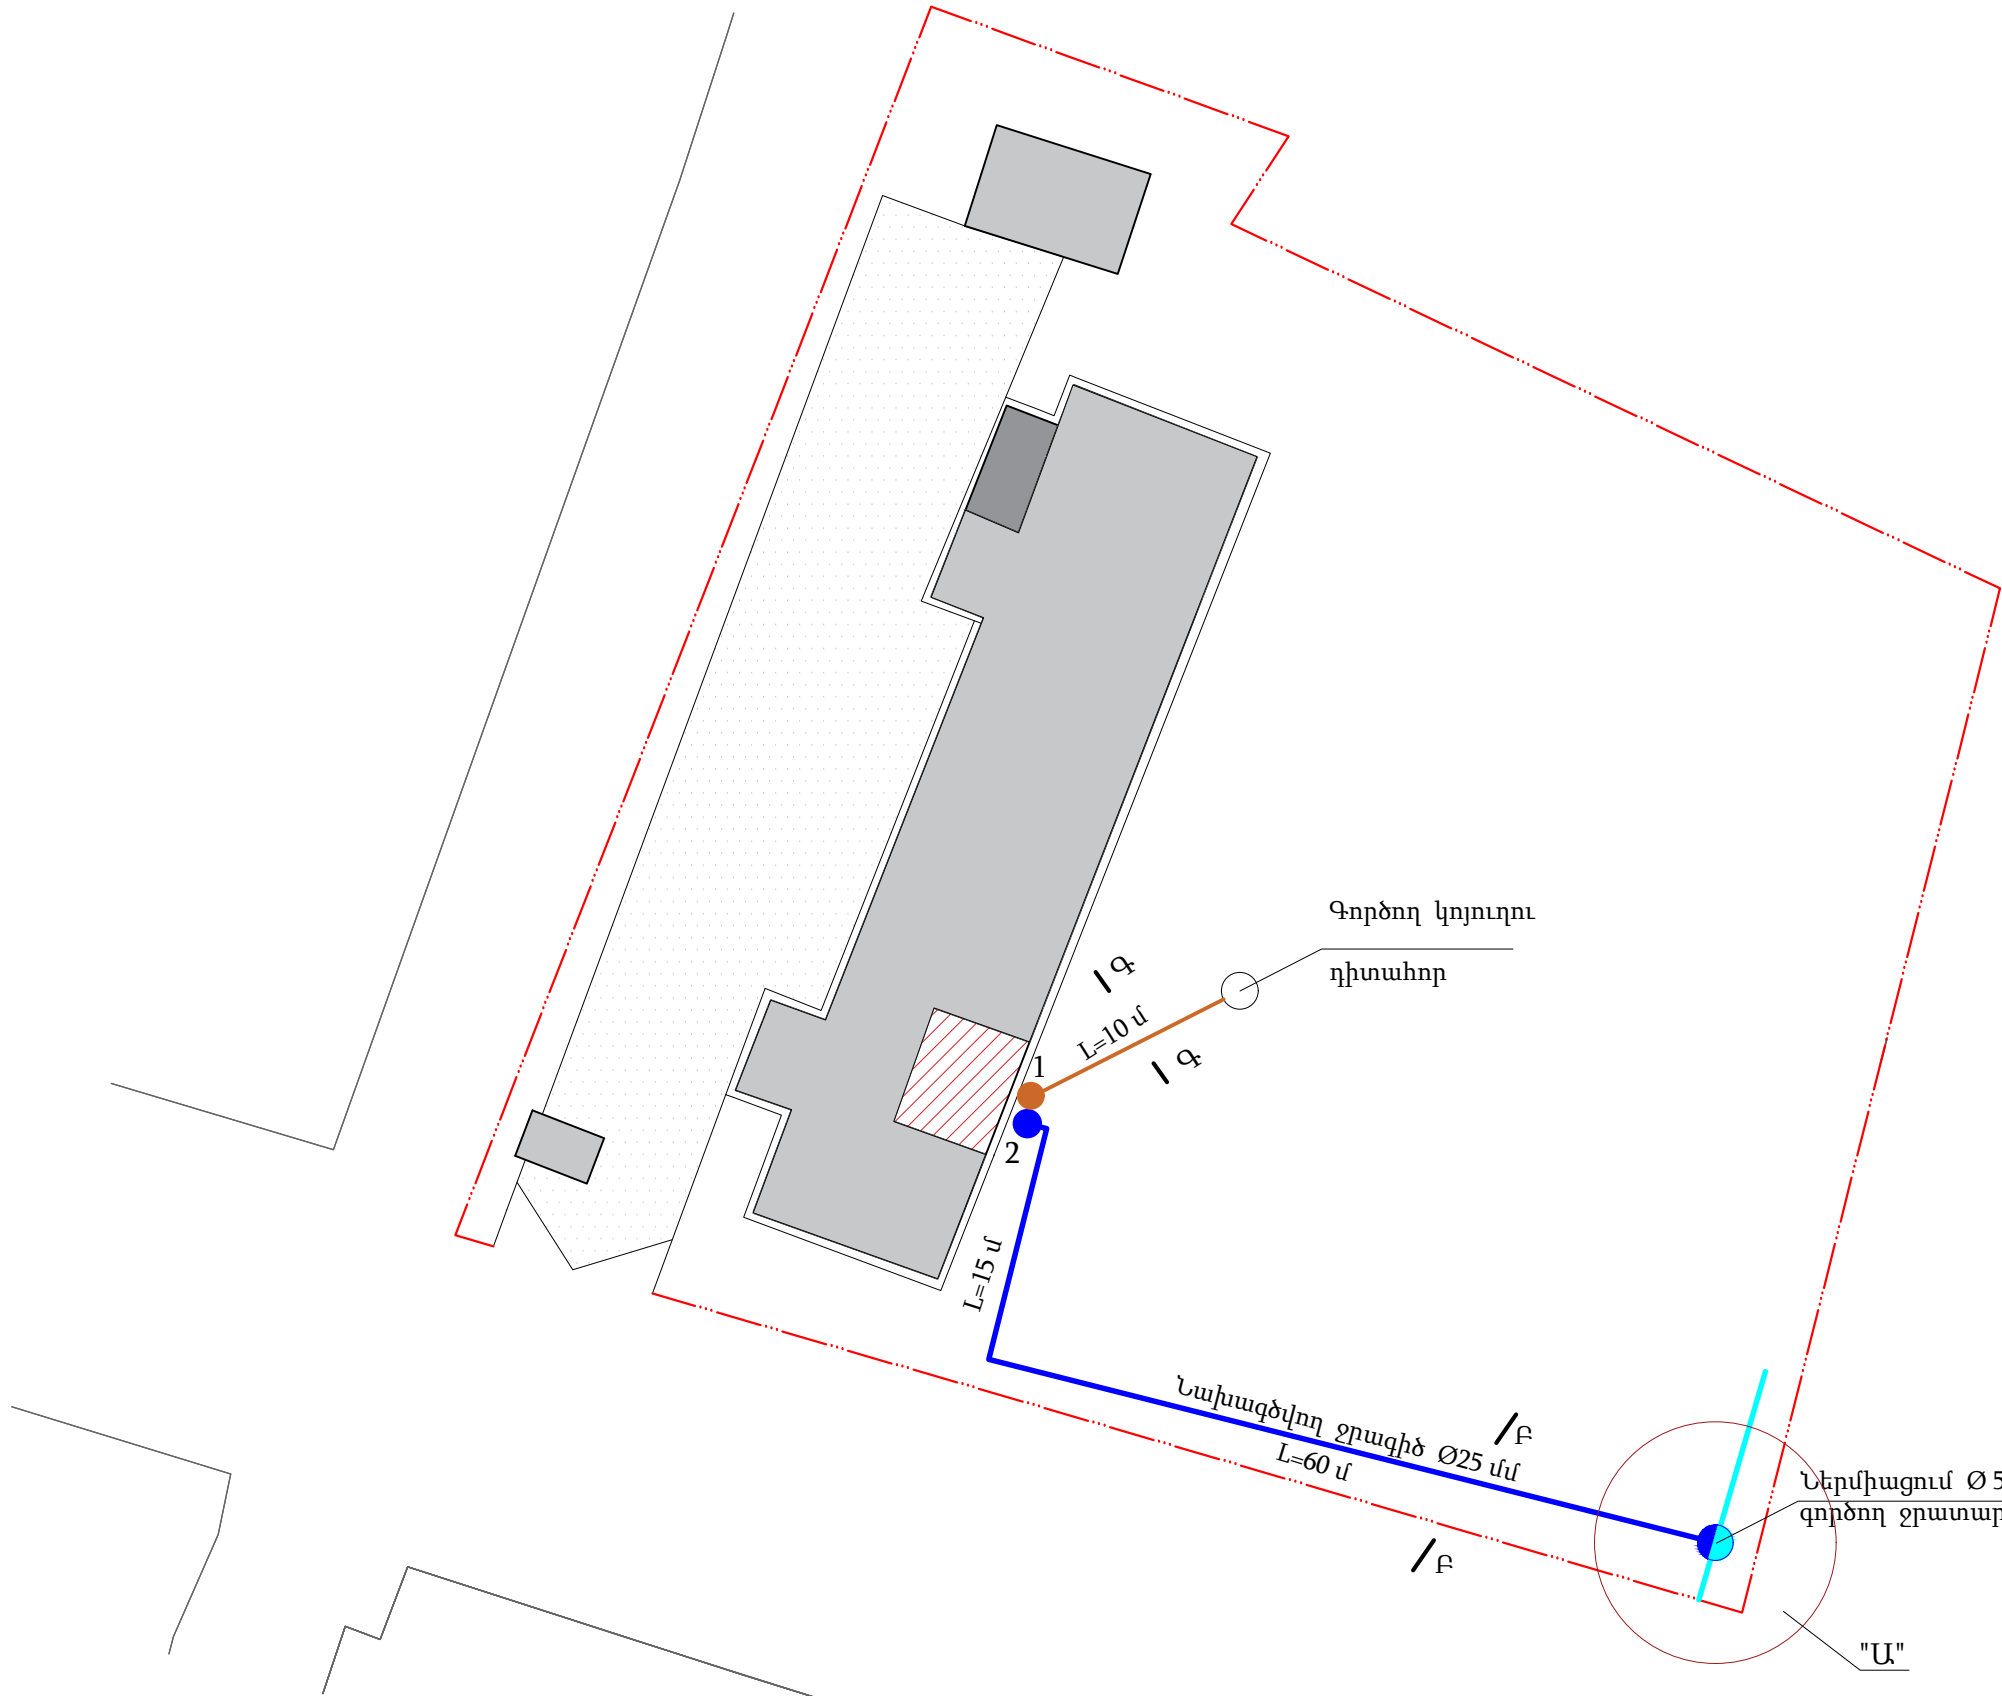


Պայմանական նշաններ


- Պալատի տարածքի սահմանագիծ
- Գոյություն ունեցող Ø50 մմ ջրագիծ
- Նախագծվող Ø 25 մմ ջրագիծ
- Նախագծվող Ø 100 մմ արտաքին կոյուղագոծ

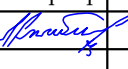Պատվիրատու՝ Հ.Հ. Արարատի մարզպետարան				Հ.Հ. Արարատի մարզի Հովտաշեն համայնքի միջ. դպրոցի սանհանգույցների վերանորոգում		Օբյեկտ՝ №15-11/52		
Պաշտ.	Ա. Հ. Ա.	Ստորագ.	Ա.Ա.	Հիդրոտեխնիկական մաս		ՓՈՒԼ	ԹԵՐԹ	ԹԵՐԹԵՐ
Տնօրեն՝	Ն. Բունիայան					ԱՆ	ՀՄ-3	21
				Արտաքին ջրամատակարարման և կոյուղու հատակագիծ		«ՇԲՆ ԱՆՈՒՅՐԻ» ՍՊԸ ԼԻՑ. N 15891 2015թ.		
								


Կտրվածք՝ Գ - Գ

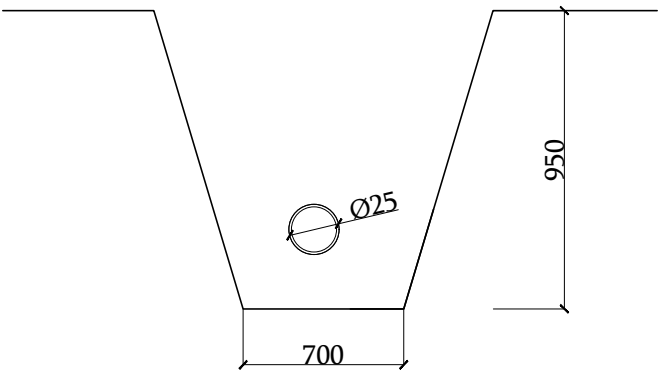


Կտրվածք՝ Գ - Գ

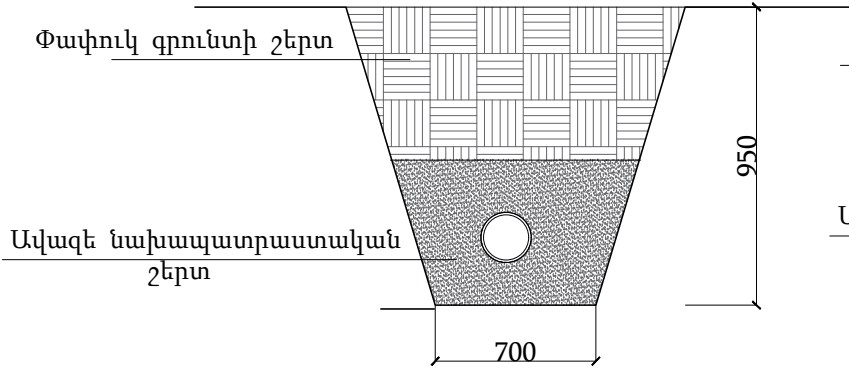



Կտրվածք՝ Ե - Ե

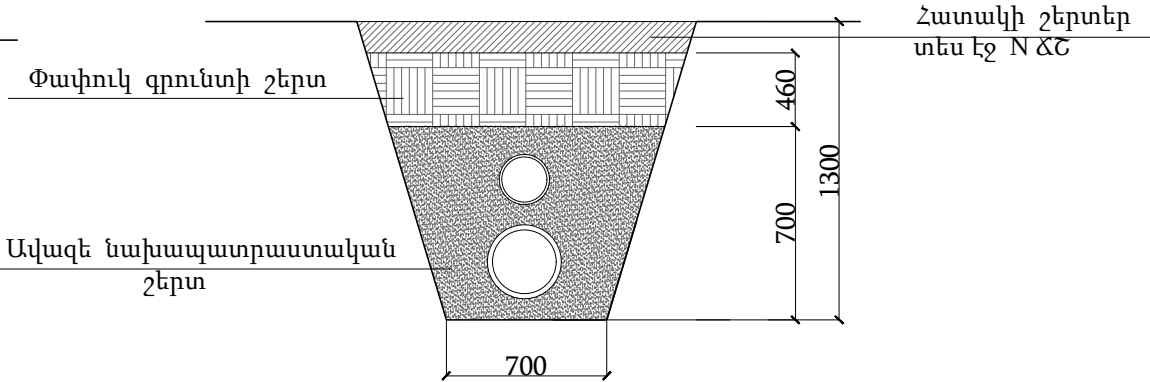


Կտրվածք՝ Բ - Բ

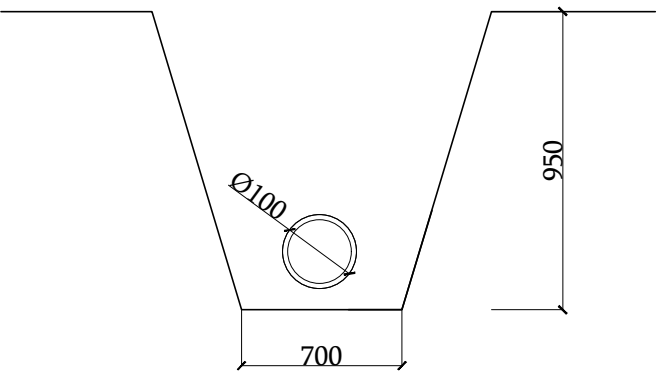

Կտրվածք՝ Բ - Բ

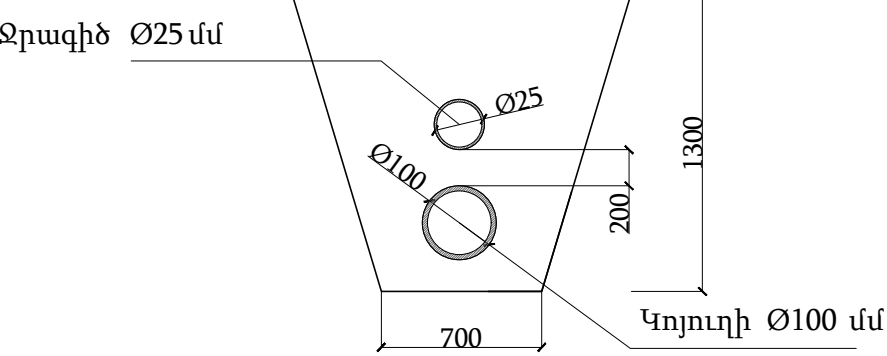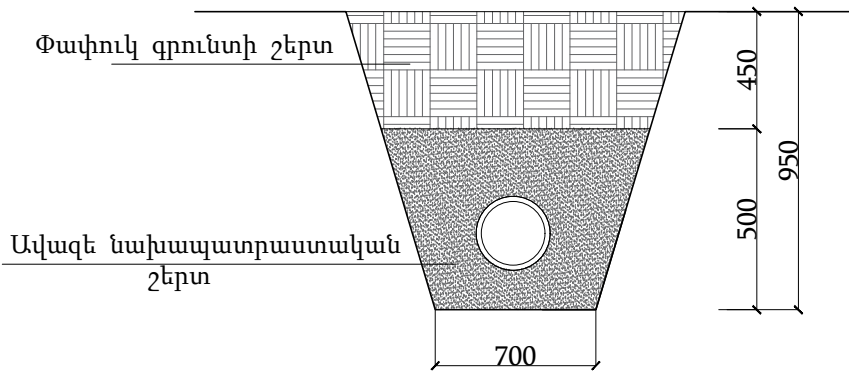

Կտրվածք՝ Դ-Դ

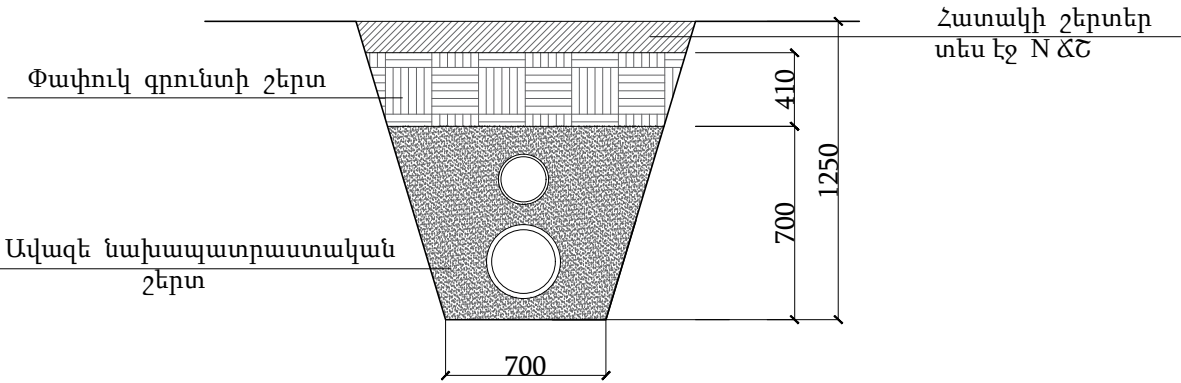



Պատվիրատու՝ Հ.Հ. Արարատի մարզպետարան				Հ.Հ. Արարատի մարզի Հովտաշեն համայնքի միջ. դպրոցի սանհանգույցների վերանորոգում		Օբյեկտ՝ №15-11/52		
Պաշտ.	Ա. Հ. Ա	Ստորագ.	Ա.Ա.	Հիդրոտեխնիկական մաս		ՓՈՒՆ	ԹԵՐԹ	ԹԵՐԹԵՐ
Տնօրեն՝	Ն. Բունիաթյան					ԱՆ	ՀՄ-4	21
				Խրամուղիների կտրվածք		«ՇԻՆ ԱՌԱՎԻԾ» ՍՊԸ ԼԻՑ. N 15891 2015թ.		

Կոյուղի			
9	3-րդ կարգի բնահողի մշակում ձեռքով	մ ³	0.850
10	Բնահողի ետլիցք ձեռքով	մ ³	0.680
11	Ավելնորդ բնահողի բարձում ա/ինքնաթափերի վրա և տեղափոխում 5կմ	տն	0.300
12	Կոյուղու պոլիվինիլքլորիդե խողովակների տեղադրում հատակների տակ Φ 100մմ /փորձարկումով/	զմ	17.000
13	Կոյուղու պոլիվինիլքլորիդե խողովակների տեղադրում պատերի վրա Φ 50մմ /փորձարկումով/	զմ	10.000
14	Կոյուղու ձևավոր մասերի տեղադրում D=100մմ	հատ	8.000
15	Կոյուղու ձևավոր մասերի տեղադրում D=50մմ	հատ	6.000
16	Զուգարանակոնքի տեղադրում	հատ	5.000
17	Լվացարանի տեղադրում	հատ	3.000
18	Հոսակի տեղադրում Φ 50մմ	հատ	1.000

Արտաքին ջրամատակարարման ցանց				
1	3-րդ կարգի բնահողի մշակում էքսկավատորով կողիցք	մ ³	68.000	0.603
2	3-րդ կարգի բնահողի մշակում ձեռքով	մ ³	7.000	2.553
3	Հետ լիցք ավազով	մ ³	10.500	3.700
4	Բնահողի ետլիցք ձեռքով	մ ³	59.300	1.068
5	Ավելնորդ բնահողի բարձում ա/ինքնաթափերի վրա և տեղափոխում 5կմ	տն	28.200	2.619
6	Ավազե նախապատրաստական շերտ պատրաստում H=10սմ	մ ³	5.250	4.961
7	Պոլիպրոպիլենային խողովակների տեղադրում Φ 25մմ, փորձարկումով	զմ	76.000	0.598
8	Պ/պրոպիլենային ձևավոր մասր	հատ	5.000	0.079
9	Փականների տեղադրում Φ 25մմ	հատ	2.000	5.360
10	Միացում գործող ջրագծին D50մմ	տեղ	1.000	3.289

Արտաքին կոյուղագիծ			
1	3-րդ կարգի բնահողի մշակում ձեռքով	մ ³	8.200
2	Հետ լիցք ավազով	մ ³	1.900
3	Բնահողի ետլիցք ձեռքով	մ ³	5.640
4	Ավելնորդ բնահողի բարձում ա/ինքնաթափերի վրա և տեղափոխում 5կմ	տն	4.700
5	Ավազե նախապատրաստական շերտ պատրաստում H=10սմ	մ ³	0.650
6	Կոյուղու պոլիվինիլքլորիդե խողովակների տեղադրում Φ 100մմ, փորձարկումով	զմ	10.500
7	Մետաղական խողովակներից պատյանի տեղադրում d=300մմ	զմ	0.500
8	Խողովակի ձևավոր մասերի տեղադրում D=100մմ	հատ	3.000

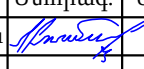Պատվիրատու՝ Հ.Հ. Արարատի մարզպետարան				Հ.Հ. Արարատի մարզի Հովտաշեն համայնքի միջ. դպրոցի սանհանգույցների վերանորոգում		Օբյեկտ՝ №15-11/52		
Պաշտ.	Ա. Հ. Ա	Ստորագ.	Ա.Ա.	Հիդրոտեխնիկական մաս	ՓՈԻԼ	ԹԵՐԹ	ԹԵՐԹԵՐ	
Տնօրեն՝	Ն. Բունիաթյան				ԱՆ	ՀՄ-5	21	
				Աշխատանքների ծավալների ամփոփաթեթը	<div>«ՇԲՆԱԽԱԳԻԾ» ՍՊԸ</div> <div>ԼԻՑ. N 15891</div> <div>2015թ.</div> <div></div>			

Բացատրագիր

Նախագծի տեխնոլոգիական մասը մշակված է աշխատանքային նախագծի ծավալականների համայայն:

Շին. հրապարակի կահավորումը կատարված է էլնելով տեխնոլոգիական պրոցեսներից:

Շին. հրապարակում նախատեսված է բաց պահեստ սորում նյութերի համար, և փակ պահեստ:

Շին. մոնտաժային աշխատանքների կատարման ժամանակացույցը կազմված է հաձայն կատարվելիք աշխատանքների ծավալների և տեխնոլոգիական պրոցեսների , կապալառու կազմակերպության նկատմամբ մինիմալ պահանջներով:


Շին. մոնտաժային աշխատանքների ժամանակ խստագույն կերպով պահպանել անվտանգության և հրդեհային անվտանգության կանոնները:

Շին. մոնտաժային աշխատանքների ժամանակ ի հայտ եկած բոլոր տեխնիկական խնդիրների համձայնեցումը կատարում է կապալառու ընկերությունը:


Հիմնական SU լրակագմի աշխատանքային զծագրերի անվանացանկ		
Նշանակում	Անվանումը	Ծանոթ.
SU-1	Բացատրագիր	
SU-2	Շին Գլխավոր հատակագիծ	
SU-3	Փակ պահեստների հատակագիծ	
SU-4	Օրացույցային գրաֆիկ	

Աշխատանքների կատարման համար անհրաժեշտ մասնագիտական կազմը		
N/N	Անվանումը	Քանակը (մարդ)
1	Աշդեկ	1
2	Ծեփագործ վարպետ	1
3	Որմնադիր վարպետ	2
4	Մայիկապատող վարպետ	1
5	Փականագործ վարպետ	1
6	Օժանդակ բանվոր	6
7	Վարորդ	1



Աշխատանքների կատարման համար անհրաժեշտ լիցենզիաների ցանկը		
N/N	Անվանումը	
1	Շինարարության իրականացում՝ հասարակական բնակելի արտադրական	
2	Շինարարության իրականացում՝ էներգետիկ	
3	Շինարարության իրականացում՝ հիդրոտեխնիկ	

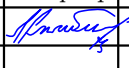Պատվիրատու՝ Հ.Հ. Արարատի մարզպետարան				Հ.Հ. Արարատի մարզի Հովտաշեն համայնքի միջ. դպրոցի սանհանգույցների վերանորոգում		Օբյեկտ՝ №15-11/52		
Պաշտ.	Ա. Հ. Ա.	Ստորագ.	Ա.Ա.	Տեխնոլոգիական մաս		ՓՈՒԼ	ԹԵՐԹ	ԹԵՐԹԵՐ
Տնօրեն՝	Ն. Բունիաթյան					ԱՆ	SU-1	21
				Բացատրագիր		«ՇԻՆ ԱՆԽԱԳԻԾ» ՍՊԸ		
						ԼԻՑ. N 15891		
						2015թ.		




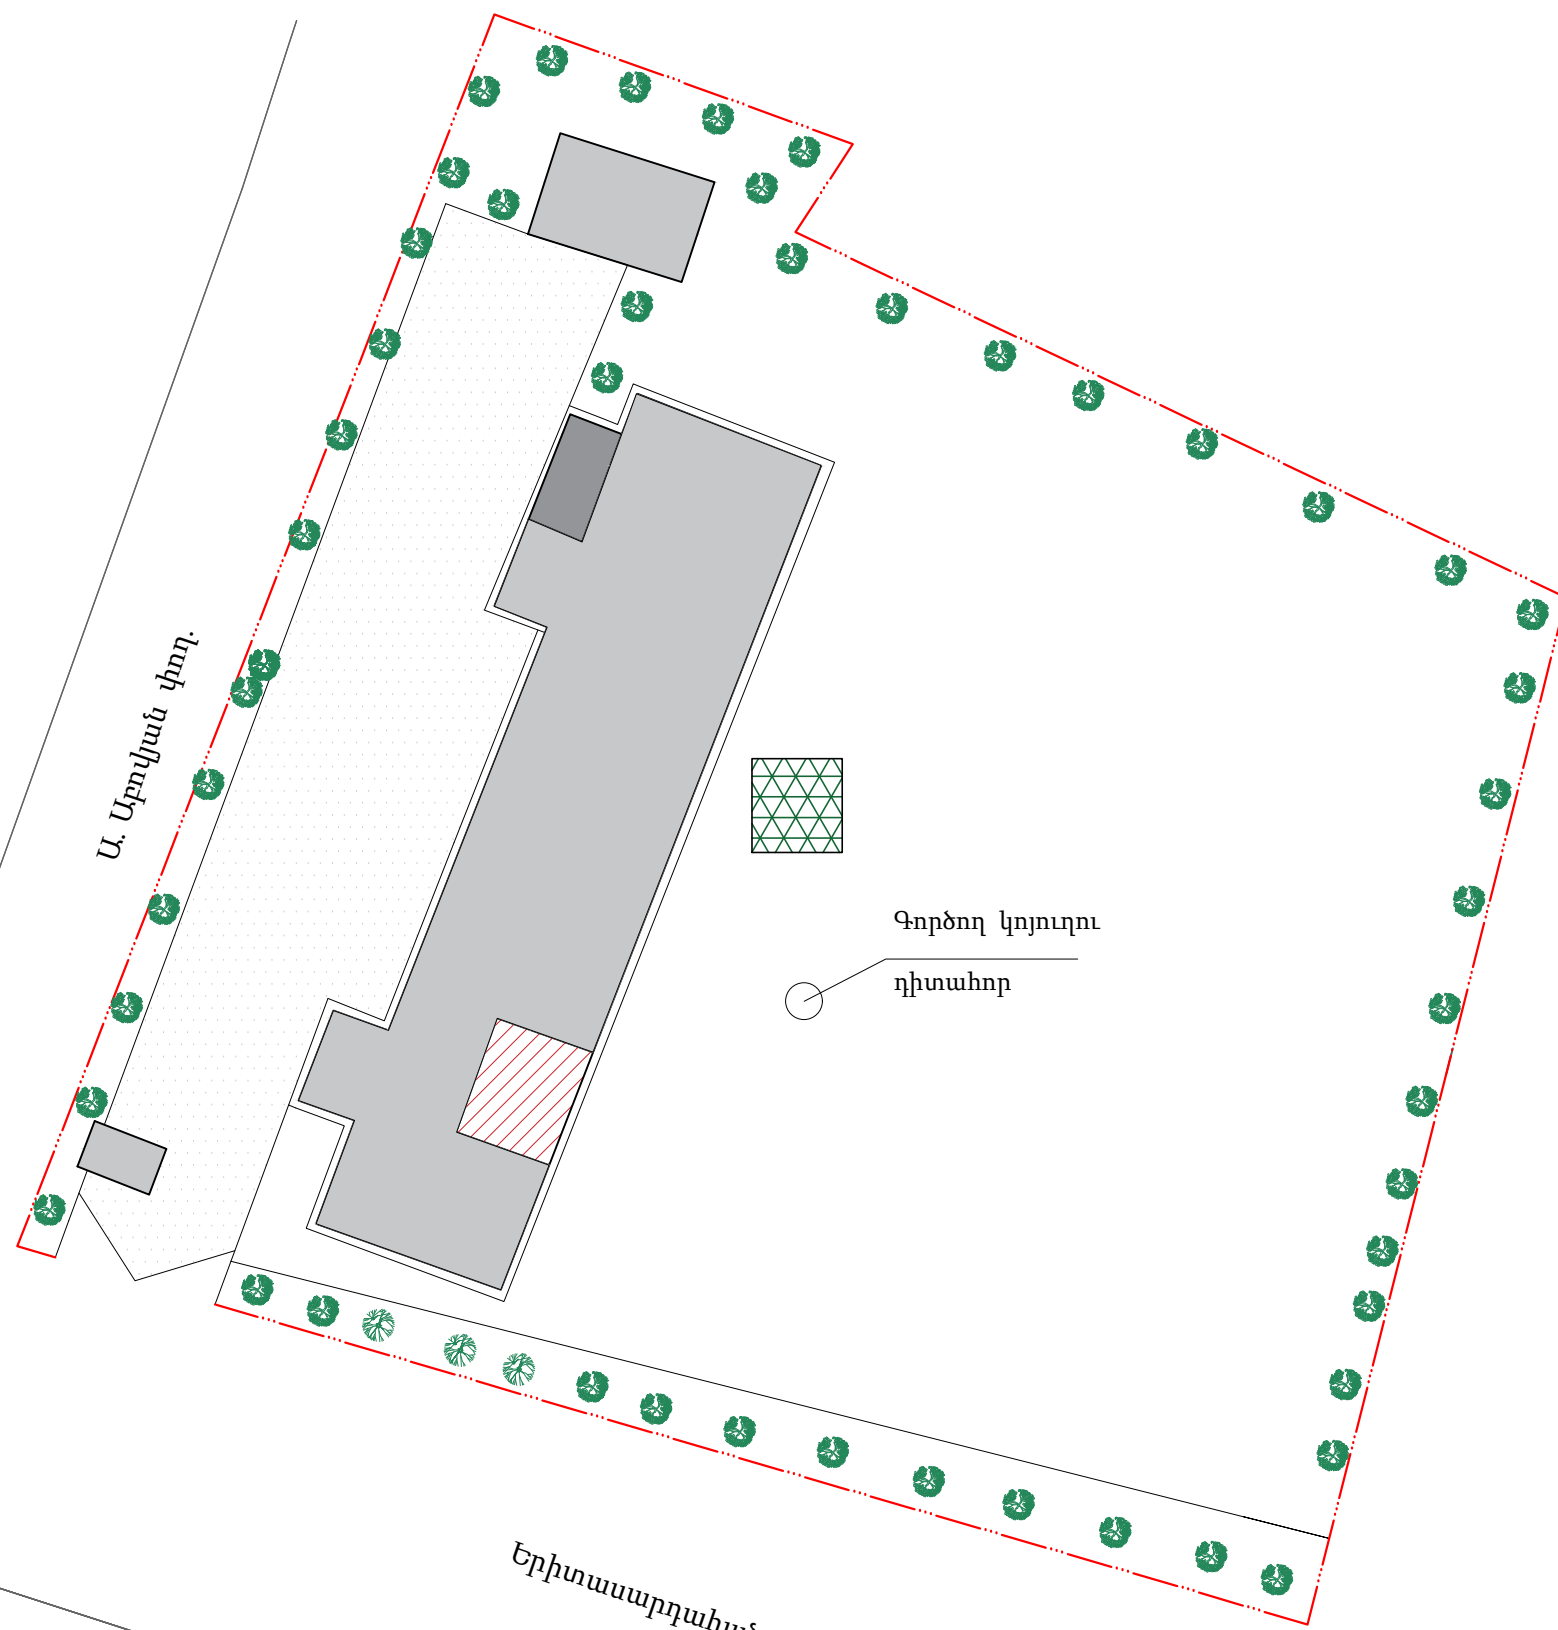


Պայմանական նշաններ

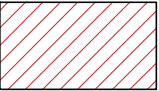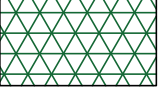- · — · — Դպրոցի տարածքի սահմանագիծ
-  Վերանորոգվող հատված
-  Բաց պահեստ


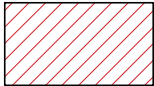
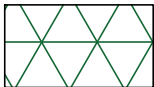
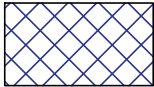
«Համաձայնեցված է»
Հովտաշեն համայնքի ղեկավար
Դպրոցի տնօրեն
Խ. Խաչատրյան
Վ. Հովհաննիսյան

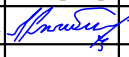Պատվիրատու՝ Հ.Հ. Արարատի մարզպետարան				Հ.Հ. Արարատի մարզի Հովտաշեն համայնքի միջ. դպրոցի սանհանգույցների վերանորոգում		Օբյեկտ՝ №15-11/52	
Պաշտ.	Ա. Հ. Ա.	Ստորագ.	Ա.Ա.	Տեխնոլոգիական մաս		ՓՈՒԼ	ԹԵՐԹ
Տնօրեն՝	Ն. Բունիաթյան					ԱՆ	ՏՄ-2
				Շին. գլխավոր հատակագիծ		«ՇԻՆ ԱՆՈՒՄ» ՍՊԸ	
						ԼԻՑ. N 15891	
						2015թ.	



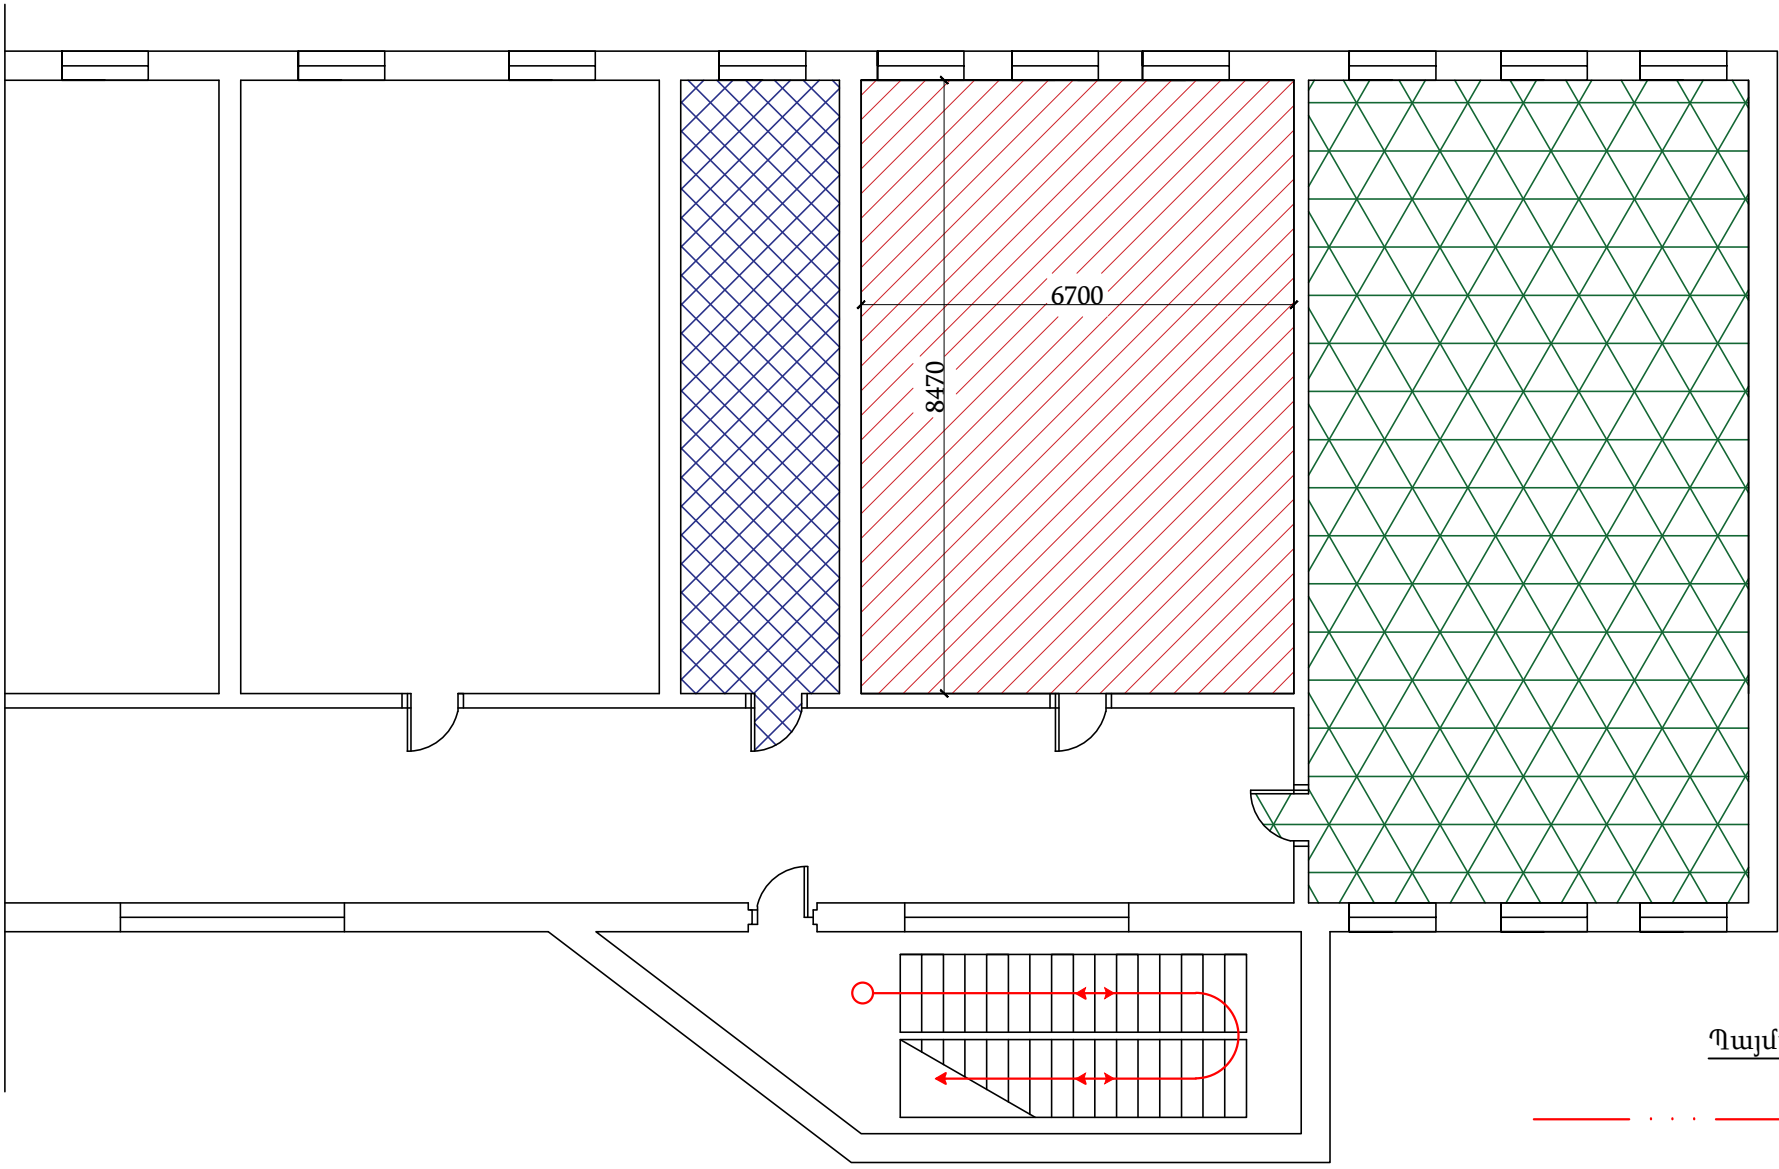


Պայմանական նշաններ

-  Դպրոցի տարածքի սահմանագիծ
-  Վերանորոգվող հատված
-  Փակ պահեստ
-  Հանդերձարան

«Համաձայնեցված է»
Հովտաշեն համայնքի ղեկավար
Դպրոցի տնօրեն

Խ. Խաչատրյան
Վ. Հովհաննիսյան

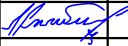Պատվիրատու՝ Հ.Հ. Արարատի մարզպետարան				Հ.Հ. Արարատի մարզի Հովտաշեն համայնքի միջ. դպրոցի սանհանգույցների վերանորոգում			Օբյեկտ՝ №15-11/52		
Պաշտ.	Ա. Հ. Ա.	Ստորագ.	Ա.Ա.	Տեխնոլոգիական մաս			ՓՈՒԼ	ԹԵՐԹ	ԹԵՐԹԵՐ
Տնօրեն՝	Ն. Բունիաթյան						ԱՆ	ՏՄ-3	21
				Փակ պահեստների հատակագիծ			«ՇԻՆ ԱՄԽԱԳԻԾ» ՍՊԸ ԼԻՑ. N 15891 2015թ.		




ՇԻՆ ԱՇԽԱՏԱՆՔՆԵՐԻ ԿԱՏԱՐՄԱՆ ԺԱՄԱՆԱԿԱՑՈՒՅՑ

N/N	ՇԻՆ ԱՇԽԱՏԱՆՔՆԵՐԻ ԱՆՎԱՆՈՒՄԸ	ԱՄԻՍՆԵՐ																															
		1								2								2															
1.	Նախապատրաստական աշխատանքներ																																
2.	Քանդման աշխատանքներ																																
3.	Շին. վերանորոգման աշխատանքներ																																
4.	Ջրամատակարարում և կոյուղի																																

ԾԱՆՈԹՈՒԹՅՈՒՆ

Շին մոնտաժարին աշխատանքների տևողությունը հաշվարկված է համաձայն Հ.Հ. Տարածքում գործող նորմատիվական փաստաթղթերի պահանջների՝ կապալառու կազմակերպության տվյալ աշխատանքների կատարման համար անհրաժեշտ նյութատեխնիկական հագեցվածության մինիմալ պայմանից: Շին մոնտաժային աշխատանքների կատարումը հնարավոր է կատարել ավելի սեղմ ժամկետում կախված կապալարու կազմակերպության նյութատեխնիկական հագեցվածության մակարդակից:

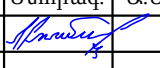Պատվիրատու՝ Հ.Հ. Արարատի մարզպետարան				Հ.Հ. Արարատի մարզի Հովտաշեն համայնքի միջ. դպրոցի սանհանգույցների վերանորոգում			Օբյեկտ՝ №15-11/52		
Պաշտ.	Ա. Հ. Ա.	Ստորագ.	Ա.Ա.	Տեխնոլոգիական մաս			ՓՈՒԼ	ԹԵՐԹ	ԹԵՐԹԵՐ
Տնօրեն՝	Ն. Բունիայան						ԱՆ	SU-4	21
				Օրացույցային գրաքիկ			«ՇԻՆ ՆԱԽԱԳԻԾ» ՍՊԸ ԼԻՑ. N 15891 2015թ.		
							