ՀԱՏՎԱԾ ԵՐՐՈՐԴ ՀԱՐԿԻ ՀԱՏԱԿԱԳԾԻՑ Մ 1:100

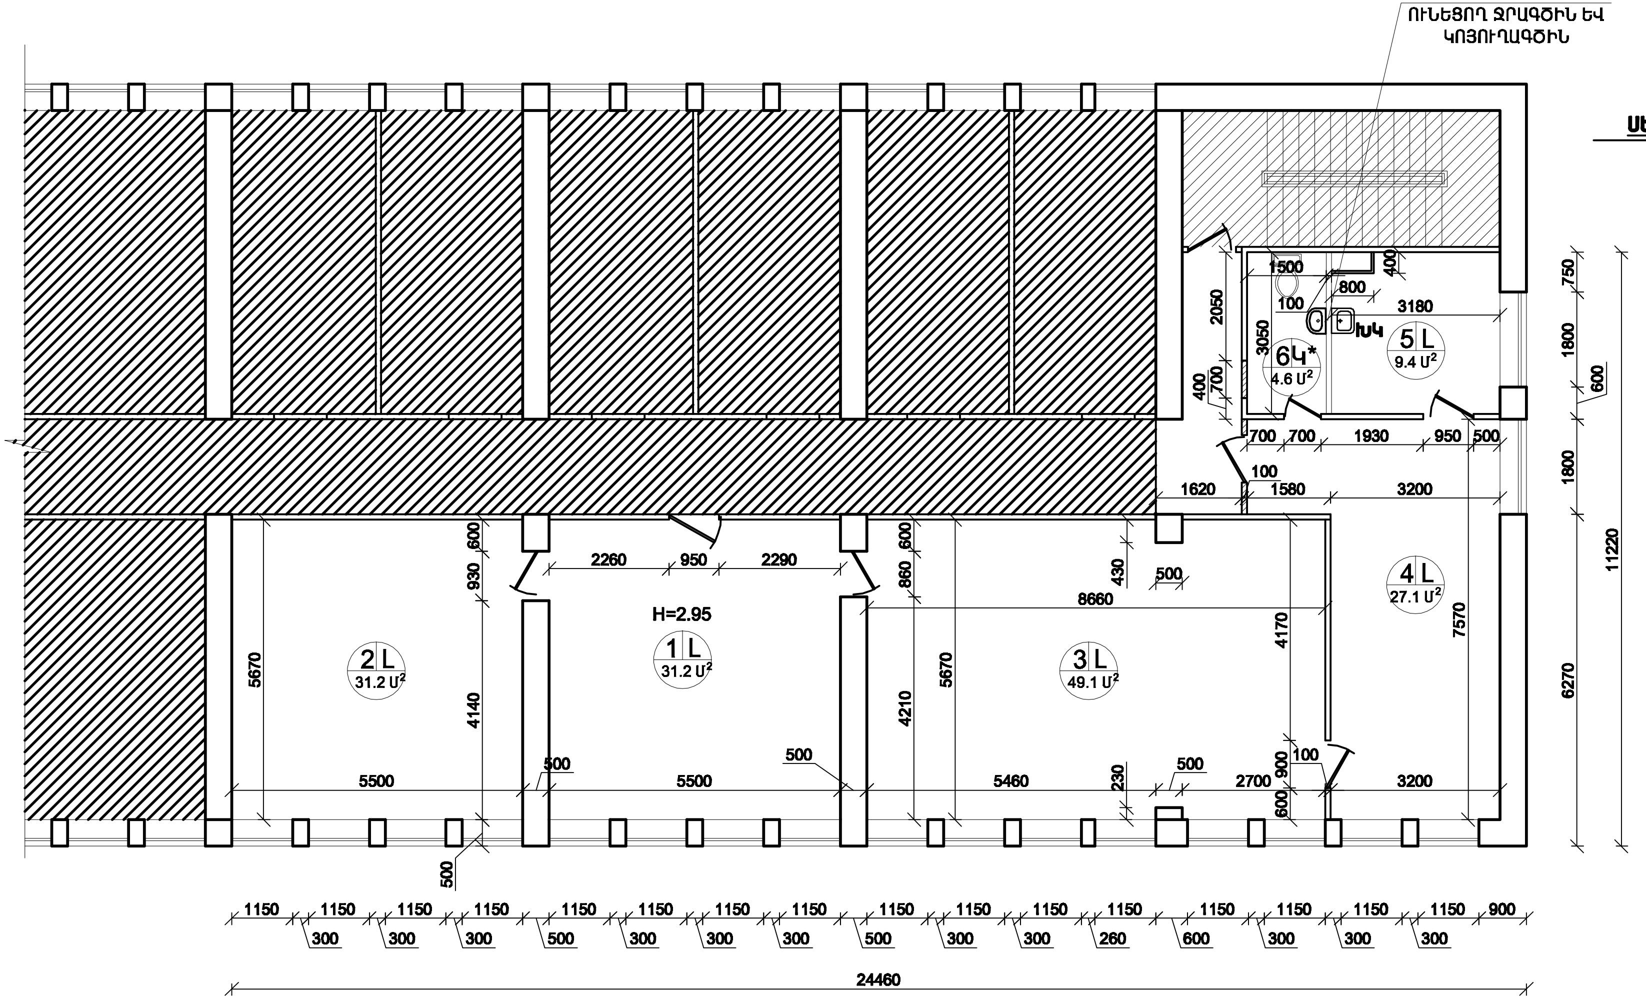
ՄԻԱՑՆԵԼ ԳՈՅՈՒԹՅՈՒՆ ՈՒՆԵՑՈՂ ՋՐԱԳԾԻՆ ԵՎ ԿՈՅՈՒՂԱԳԾԻՆ
2 L 31.2 Մ²
1 L 31.2 Մ²
H=2.95
3 L 49.1 Մ²
4 L 27.1 Մ²
5 L 9.4 Մ²
6Կ* 4.6 Մ²
ԽԿ
5670
4140
930
600
5500
500
2260
950
2290
4210
860
5460
8660
430
230
2700
900
100
4170
3200
7570
1620
1580
700
1930
2050
3050
400
1500
800
3180
750
1800
6270
11220
1150
300
260
24460

ՍԵՆՅԱԿՆԵՐԻ ԱՆՎԱՆՈՒՄՆԵՐԸ

1. ԸՆԴՈՒՆԱՐԱՆ
2. ՔԱՂԱՔԱՊԵՏԻ ՏԵՂԱԿԱԼԻ ԱՇԽԱՏԱՍԵՆՅԱԿ
3. ՔԱՂԱՔԱՊԵՏԻ ԱՇԽԱՏԱՍԵՆՅԱԿ
4. ՀԱՆԳՍՏԻ ՍԵՆՅԱԿ
5. ԽՈՀԱՆՈՑ
6. ՍԱՆՀԱՆԳՈՒՅՑ

ՊԱՅՄԱՆԱԿԱՆ ՆՇԱՆՆԵՐ

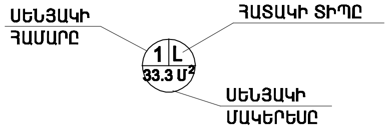
ՍԵՆՅԱԿԻ ՀԱՄԱՐԸ
ՀԱՏԱԿԻ ՏԻՊԸ
1 L
33.3 Մ²
ՍԵՆՅԱԿԻ ՄԱԿԵՐԵՍԸ

▨ - ԿԱՌՈՒՑՎՈՂ ՄԻՋՆՈՐՄՆԵՐ, ՊԱՑՎՈՂ ԲԱՑՎԱԾՔՆԵՐ

Մ - ՄԱՆՐԱՏԱԽՏԱԿԵ ՀԱՏԱԿՆԵՐ

Կ* - ԿԵՐԱՄԻԿԱԿԱՆ ՍԱԼԻԿՆԵՐ /ԳՈՅՈՒԹՅՈՒՆ ՈՒՆԵՑՈՂ/

ԽԿ - ԽՈՀԱՆՈՑԱԿՈՆՔ

Տնօրեն	Ռ. Քոչարյան		ԱԼԱՎԵՐԴՈՒ ՔԱՂԱՔԱՊԵՏԱՐԱՆԻ ՇԵՆՔԻ ԵՐՐՈՐԴ ՀԱՐԿԻ ՄԱՍՆԱԿԻ ՀԻՄՆԱՆՈՐՈԳՈՒՄ			
Ն Գ Ճ	Ռ. Քոչարյան					
Կատարեց	Վ. Դանիելյան			ՓՈՒԼ	ԹԵՐԹ	ԹԵՐԹԵՐ
				Ա Ն	ՃՇ - 3	
			ՀԱՏՎԱԾ ԵՐՐՈՐԴ ՀԱՐԿԻ ՀԱՏԱԿԱԳԾԻՑ	"Ռոսա Քոնսալթինգ" ՍՊԸ		