


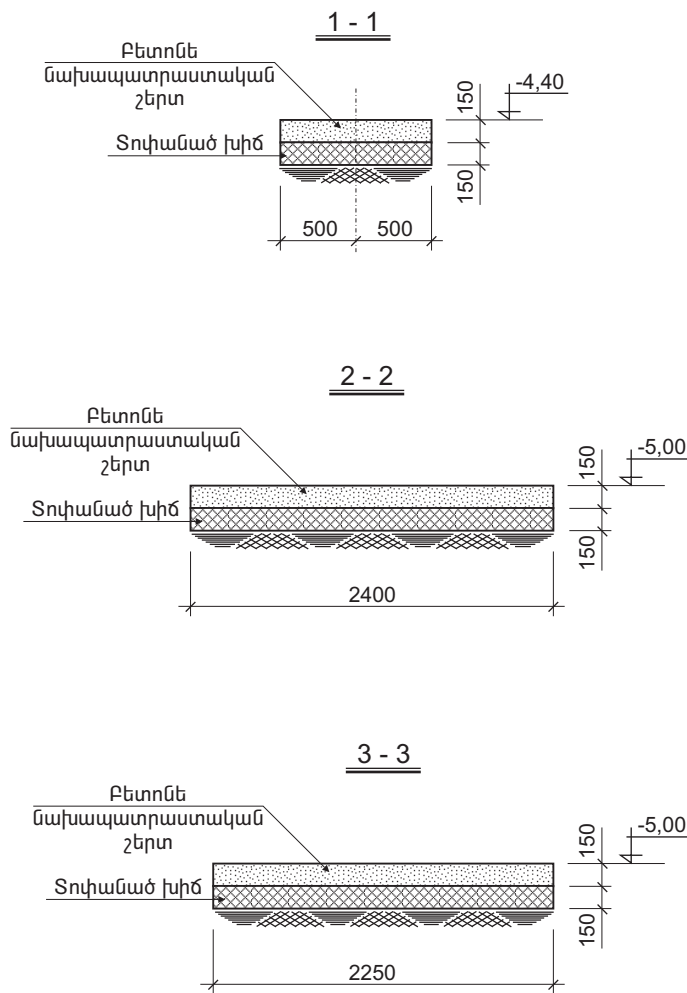
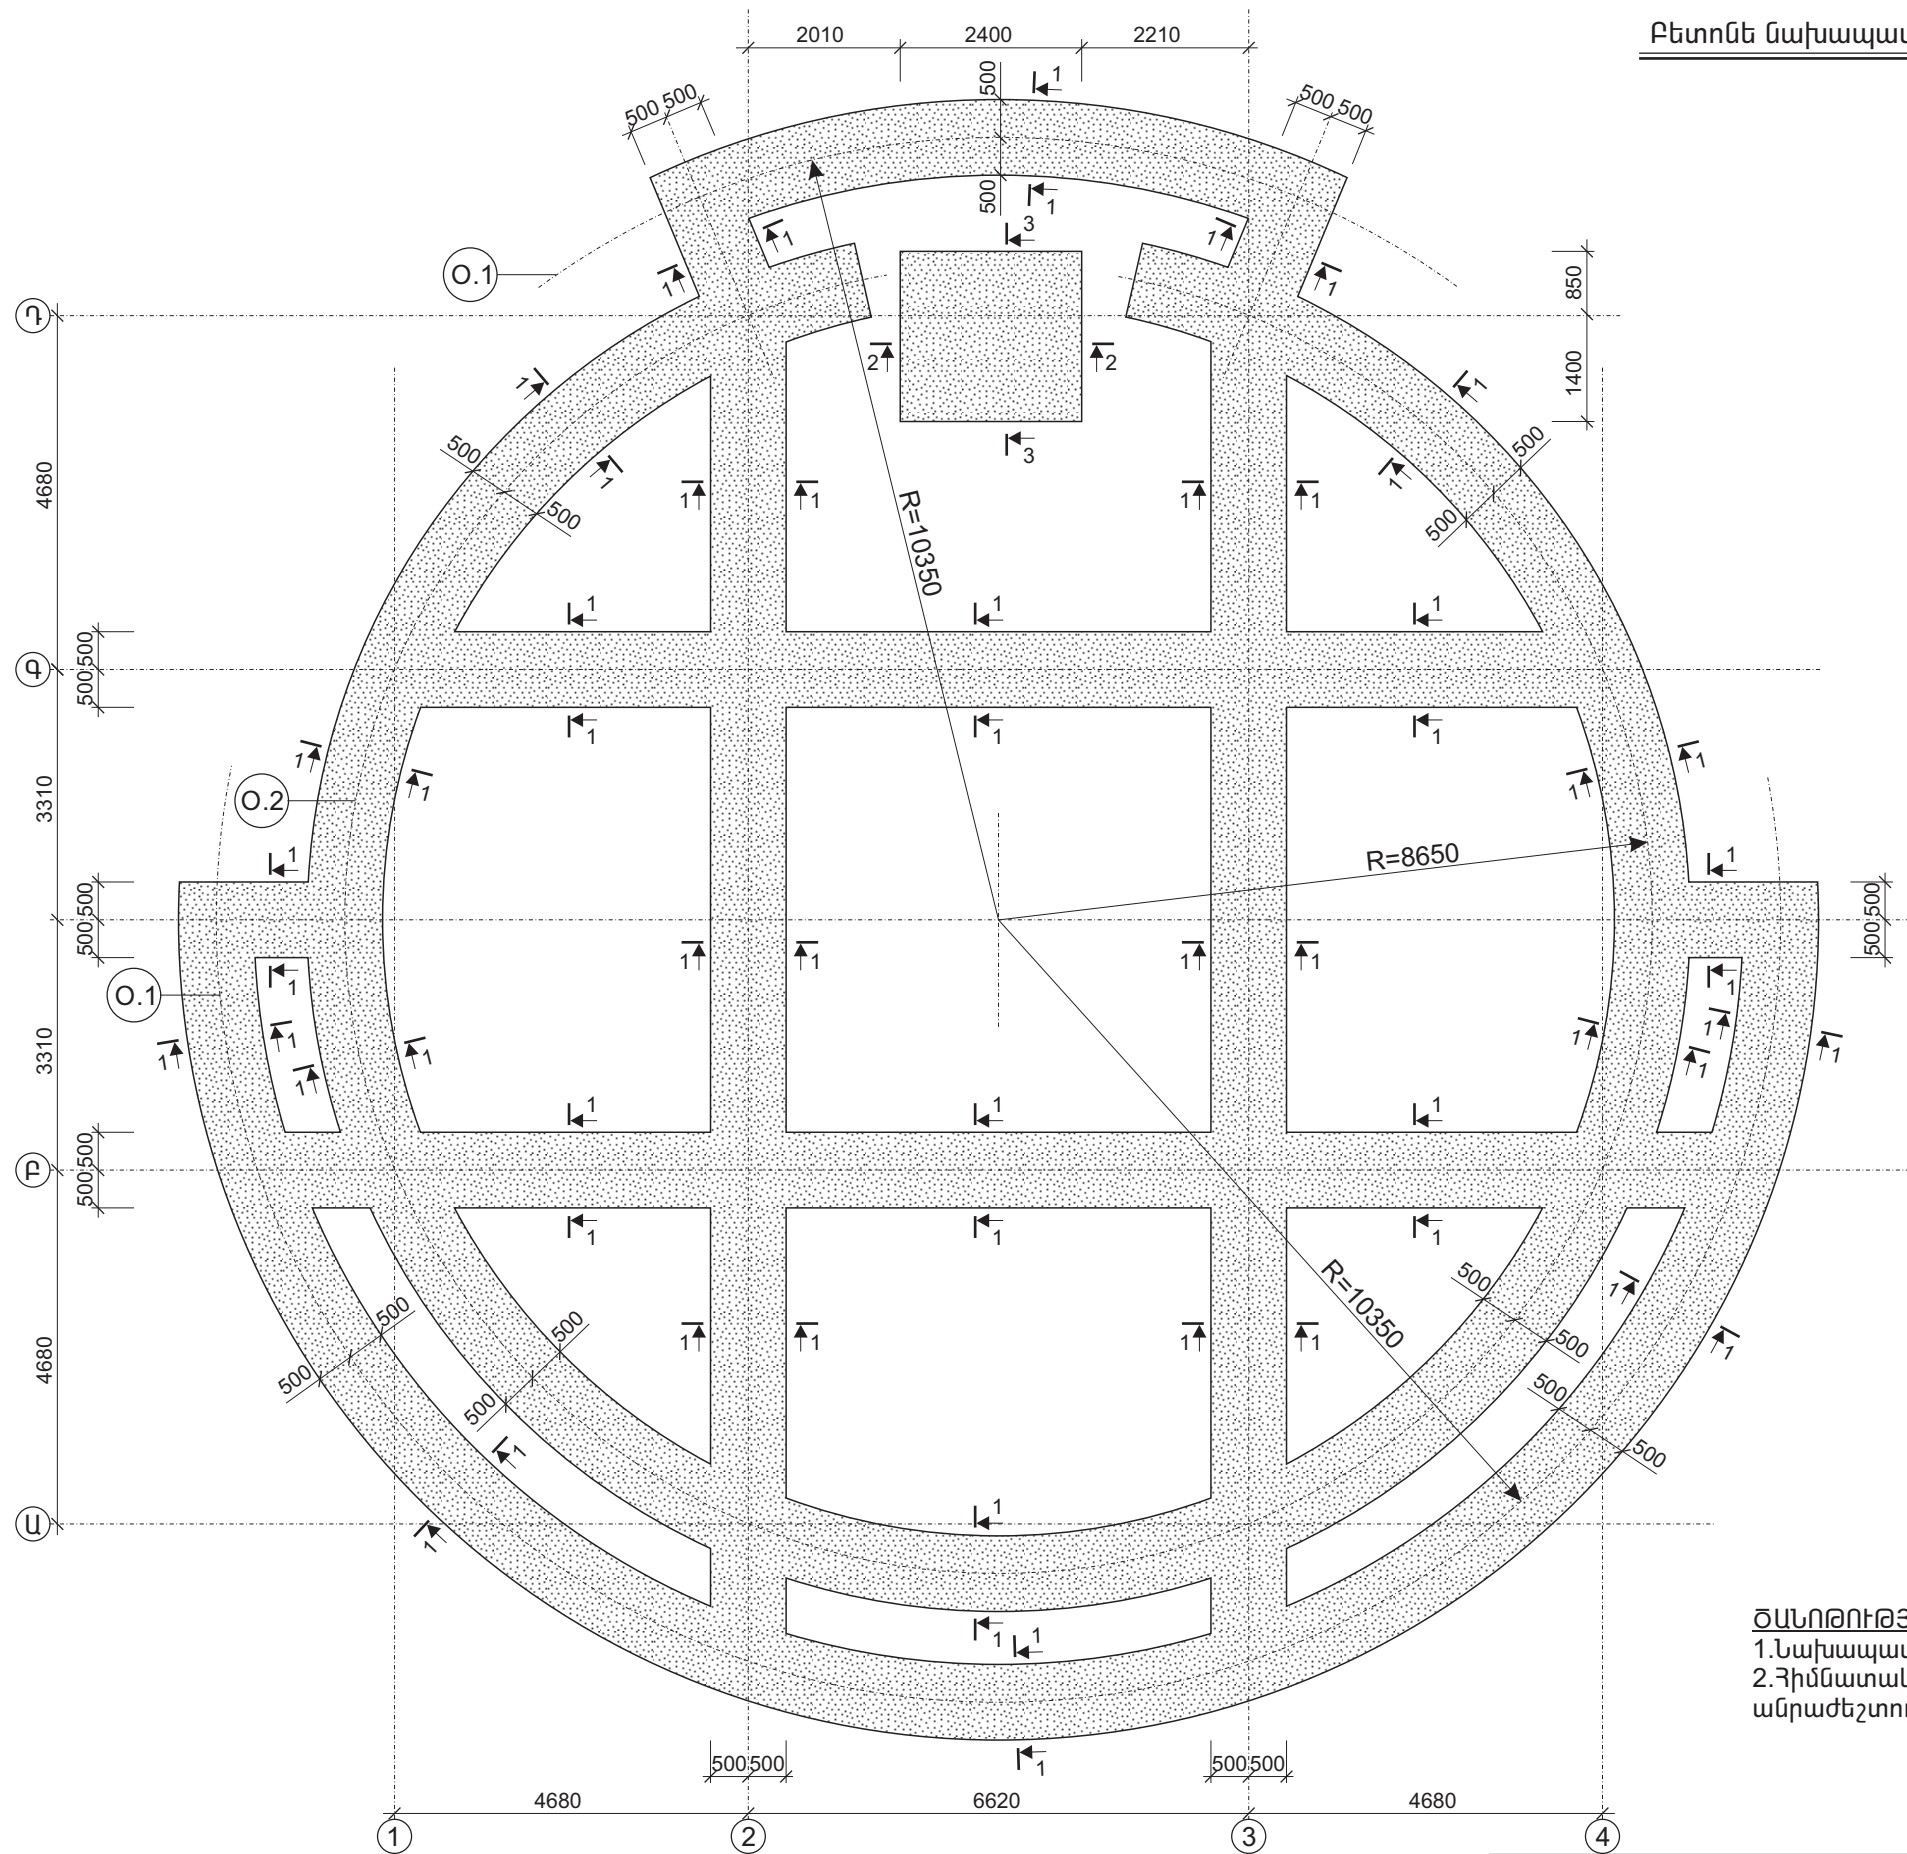


Գծագրերի ցանկ

h/h	Անվանումը	Թերթ
1	Գծագրերի ցանկ	ԵԿ-1
2	Բետոնե նախապատրաստական շերտի հատակագիծ:	ԵԿ-2
3	Հիմքի հատակագիծ և ամրանավորում:	ԵԿ-3
4	Կտրվածքներ, հանգույցներ:	ԵԿ-4
5	Նկուղային հարկի պատերի հատակագիծ և ամրանավորում:	ԵԿ-5
6	Շրջանակների հատակագիծ:	ԵԿ-6
7	Հանգույցներ:	ԵԿ-7
8	Շրջանակ Շ-1:	ԵԿ-8
9	Շրջանակներ Շ-2, Շ-3:	ԵԿ-9
10	Շրջանակ Շ-4:	ԵԿ-10
11	Շրջանակ Շ-5:	ԵԿ-11
12	Շրջանակ Շ-6:	ԵԿ-12
13	Շրջանակ Շ-7:	ԵԿ-13
14	Շրջանակ Շ-8:	ԵԿ-14
15	Շրջանակ Շ-9:	ԵԿ-15
16	Ծածկի կաղապարային հատակագիծ -0,05 միշում:	ԵԿ-16
17	Ծածկի ամրանավորում -0,05 միշում:	ԵԿ-17
18	Ծածկի կաղապարային հատակագիծ 3,55 միշում:	ԵԿ-18
19	Ծածկի ամրանավորում 3,55 միշում:	ԵԿ-19
20	Ծածկի կաղապարային հատակագիծ 6,85 և 9,85 միշերում:	ԵԿ-20
21	Ծածկի ամրանավորում 6,85, 9,85 և 11,00 միշերում:	ԵԿ-21
22	Կտրվածքներ:	ԵԿ-22
23	Կտրվածքներ, հանգույցներ:	ԵԿ-23
24	Աստիճան սրահի տարածքում, կտրվածքներ, հանգույցներ:	ԵԿ-24
25	Ամրանի ծախսի ամփոփագիր:	ԵԿ-25
26	Ամրանի ծախսի ամփոփագիր:	ԵԿ-26

Տնօրեն	Հ. Քելեջյան		«Հրանտ Մատեվոսյան Մշակութային կենտրոն-թանգարանի նախագիծ Հասցե՝ Կենտրոն վարչական շրջան, Արմյան փողոց թիվ 51/1 հողամաս	ԵԿ		
ՆԳ ճարտարապետ	Տ. Բարսեղյան			Փուլ	Թերթ	Թերթեր
ՆԳ կոնստրուկտոր	Ա. Հովսեփյան			ԱՆ	ԵԿ-1	26
				Գծագրերի ցանկ		
				ԾՇՀԱՀ		

Բետոնե մախապատրաստական շերտի հատակագիծ

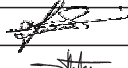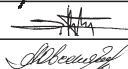


ԾԱՆՈԹՈՒԹՅՈՒՆՆԵՐ




1. Նախապատրաստական շերտի բետոնի դասը B7.5:





2. Հիմնատակի նիշը ճշտել փոստրակի քանդումից հետո երկրաբանի հսկողության տակ, անրաժեշտության դեպքում իրականացնել լրացուցիչ միջոցառումներ:

Տնօրեն	Հ. Քելեջյան		«Հրանտ Մատեվոսյան Մշակույթային կենտրոն-թանգարանի մախագիծ Հասցե՝ Կենտրոն վարչական շրջան, Արմավյան փողոց թիվ 51/1 հողամաս»			ԵԿ		
ՆԳ ճարտարապետ	Ս. Բարսեղյան							
ՆԳ կոնստրուկտոր	Ա. Հովսեփյան		Կոնստրուկտորական մաս			Փուլ	Թերթ	Թերթեր
						ԱՆ	ԵԿ-2	26
			Բետոնե մախապատրաստական շերտի հատակագիծ			ՃՇՀԱՅ		



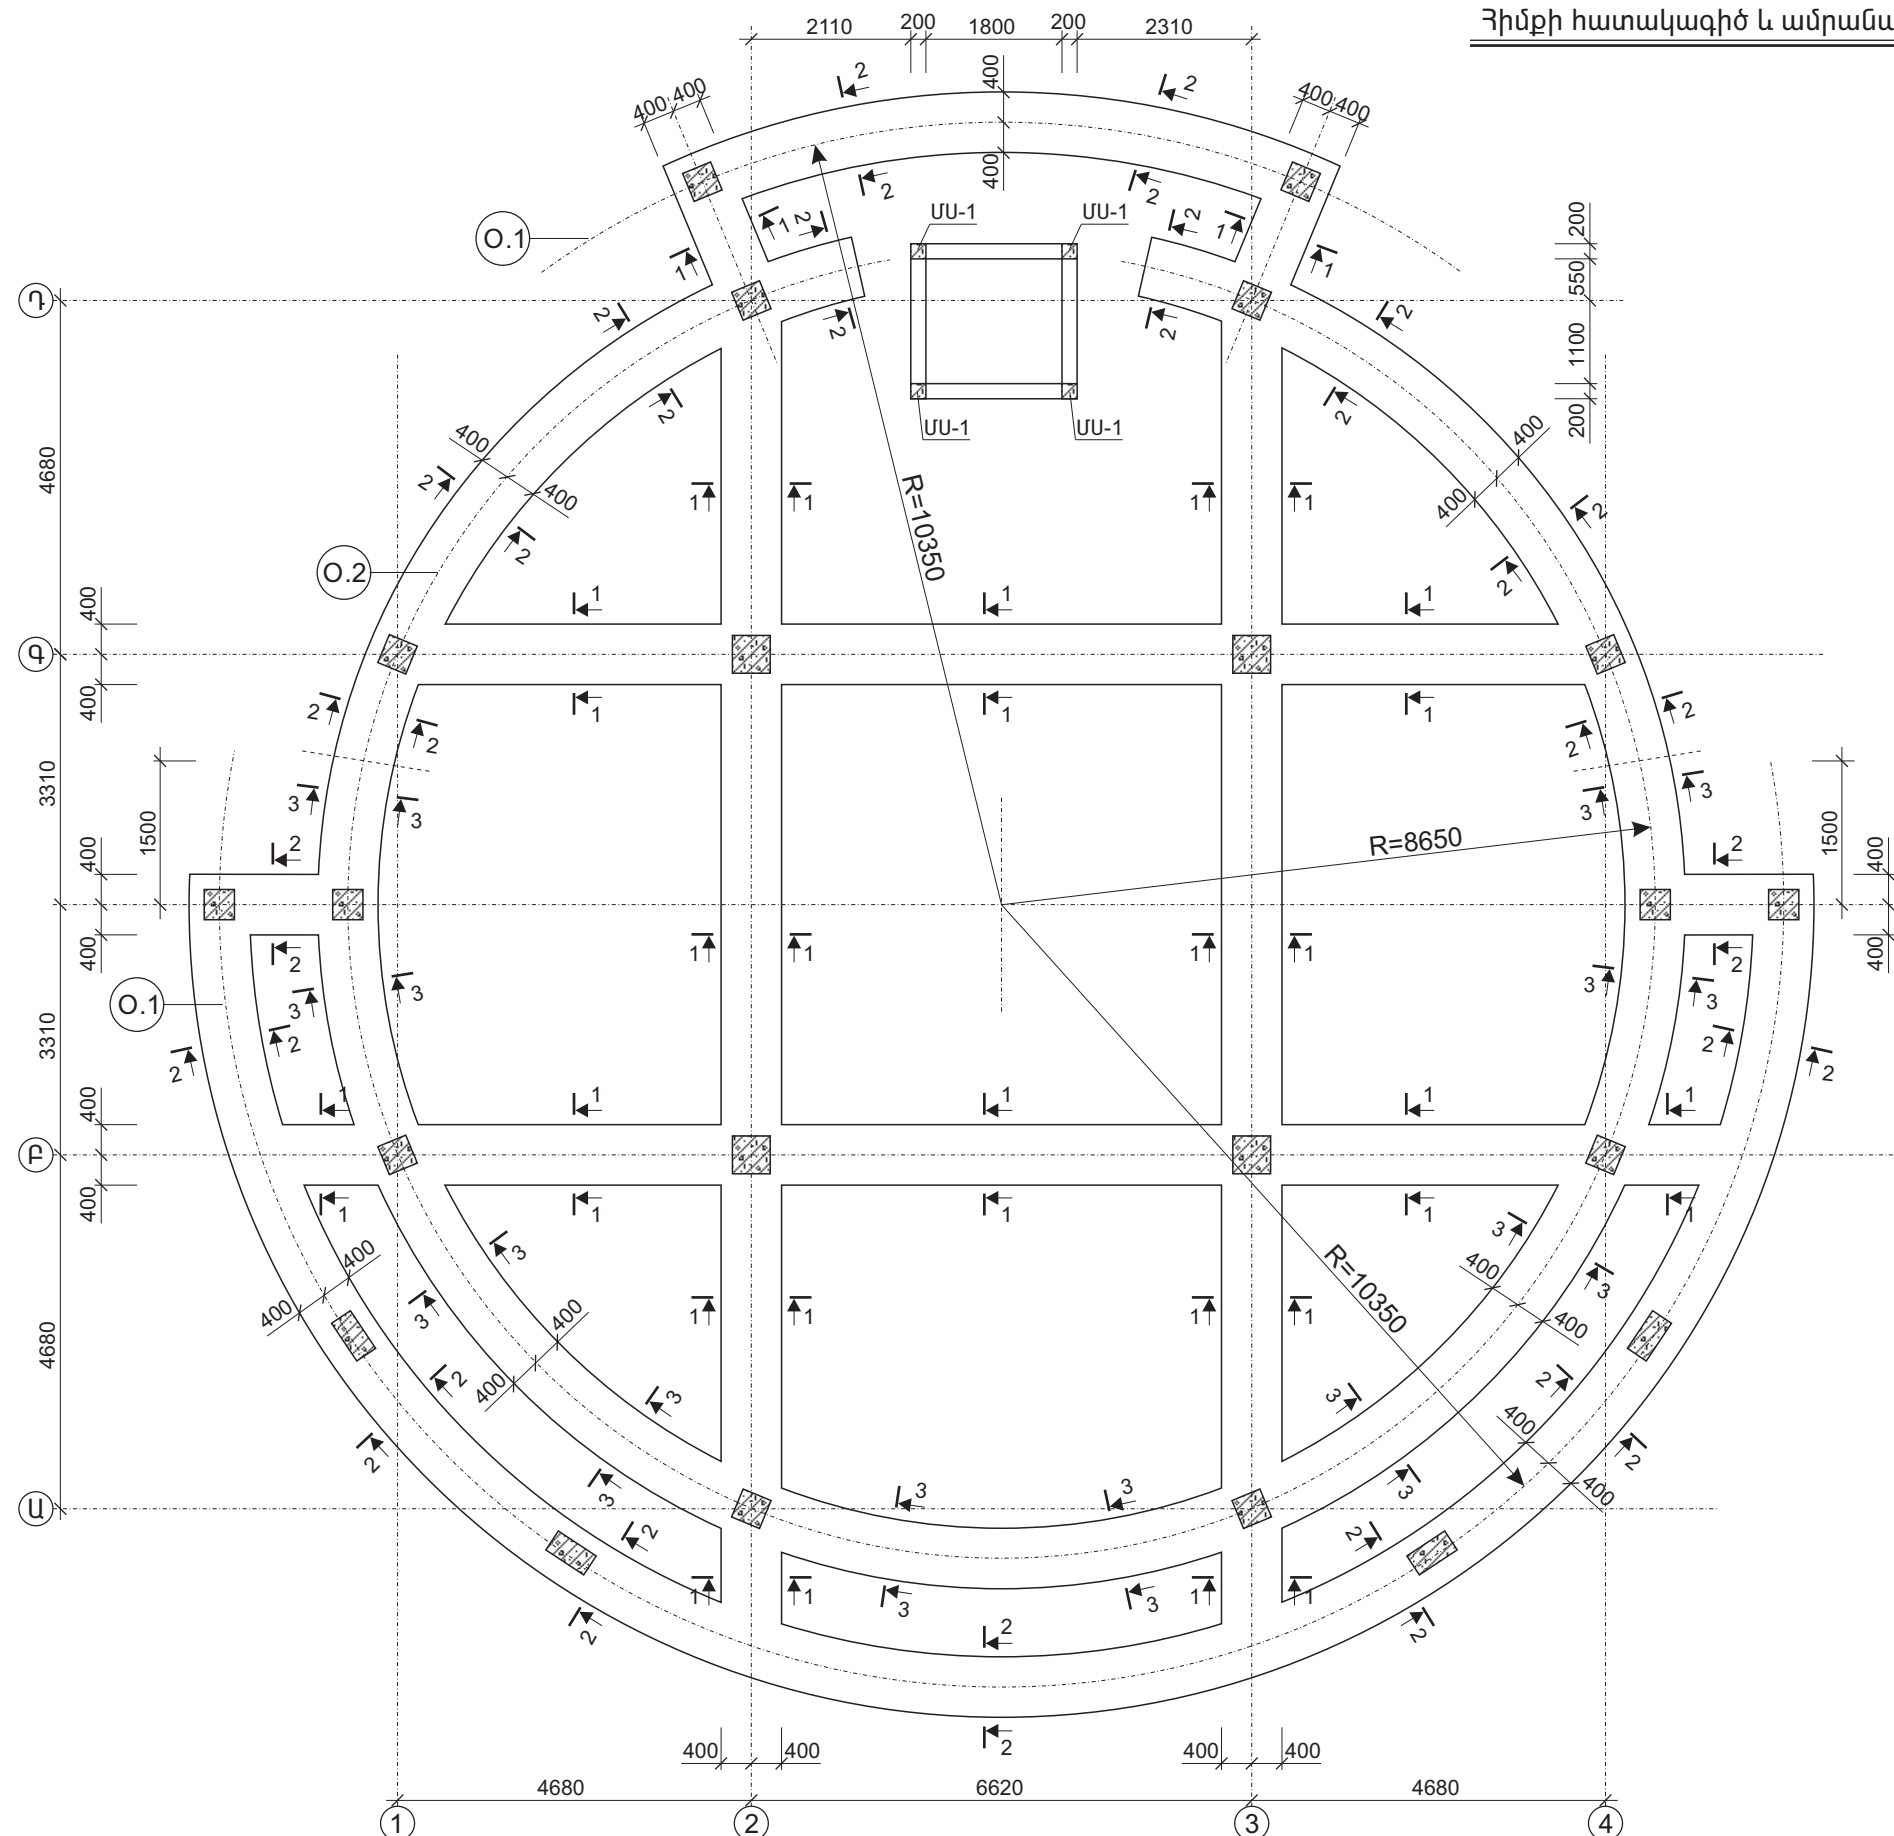
Հիմքի հատակագիծ և ամրանավորում




Տնօրեն	Հ. Քելեջյան		«Հրանտ Մատեվոսյան Մշակութային կենտրոն-թանգարանի նախագիծ Հասցե՝ Կենտրոն վարչական շրջան, Արուսյան փողոց թիվ 51/1 հողամաս	ԵԿ		
ՆԳ ճարտարապետ	Տ. Բարսեղյան			Փուլ	Թերթ	Թերթեր
ՆԳ կոնստրուկտոր	Ա. Հովսեփյան			ՄՆ	ԵԿ-3	26
				Կոնստրուկտորական մաս		
			Հիմքի հատակագիծ և ամրանավորում:	ԾՇՀԱՀ		

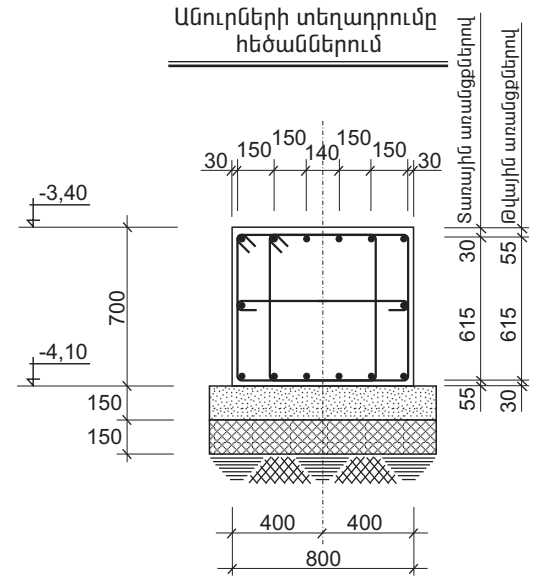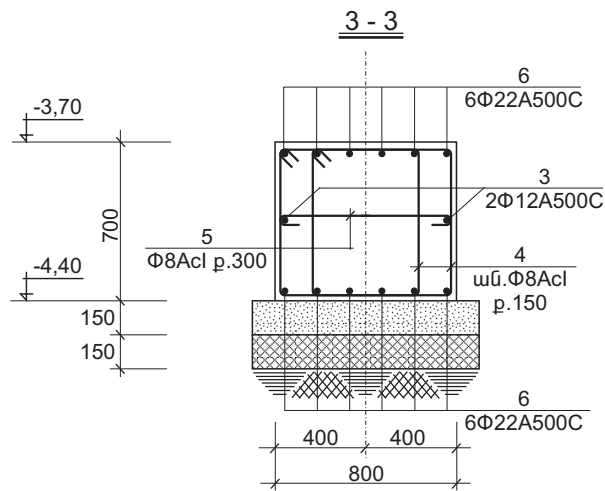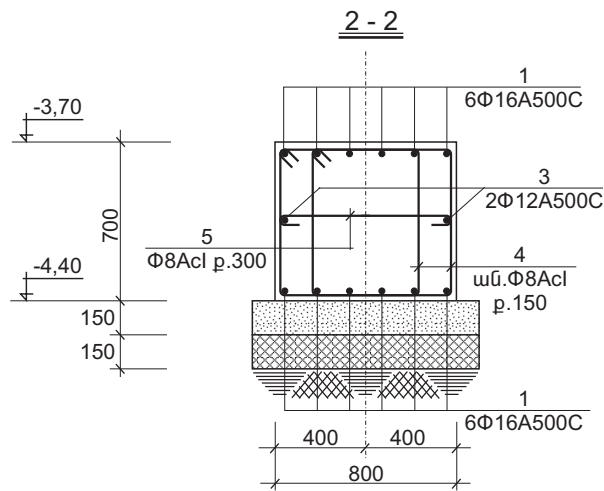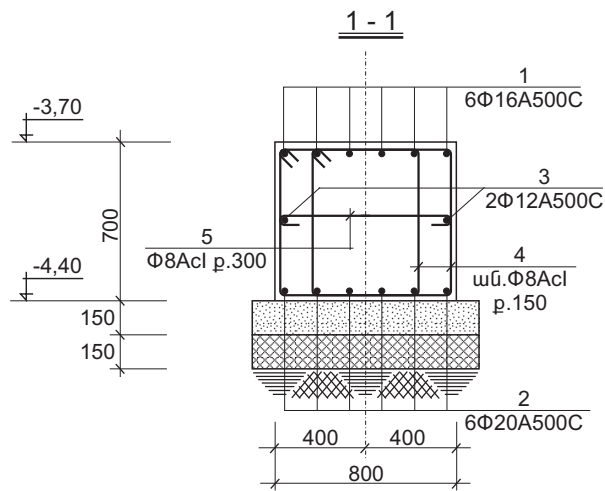


Վերելակի փոստրակի կտրվածք

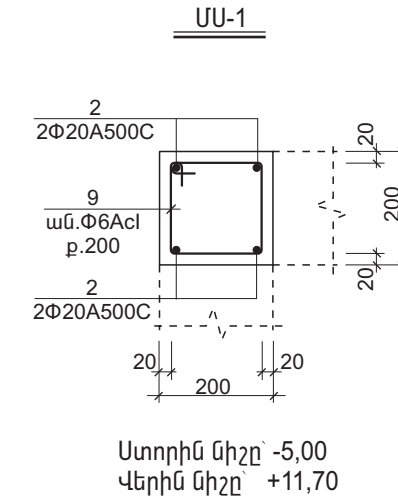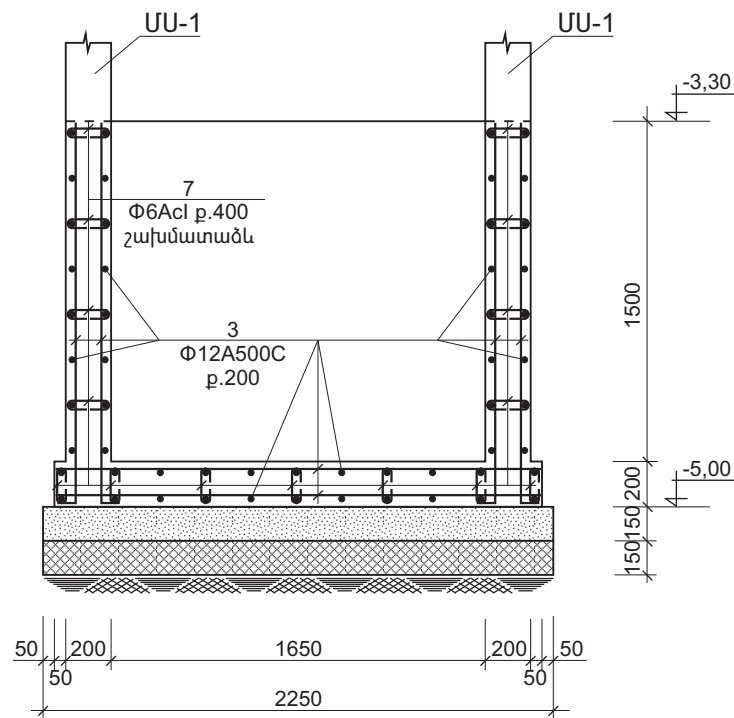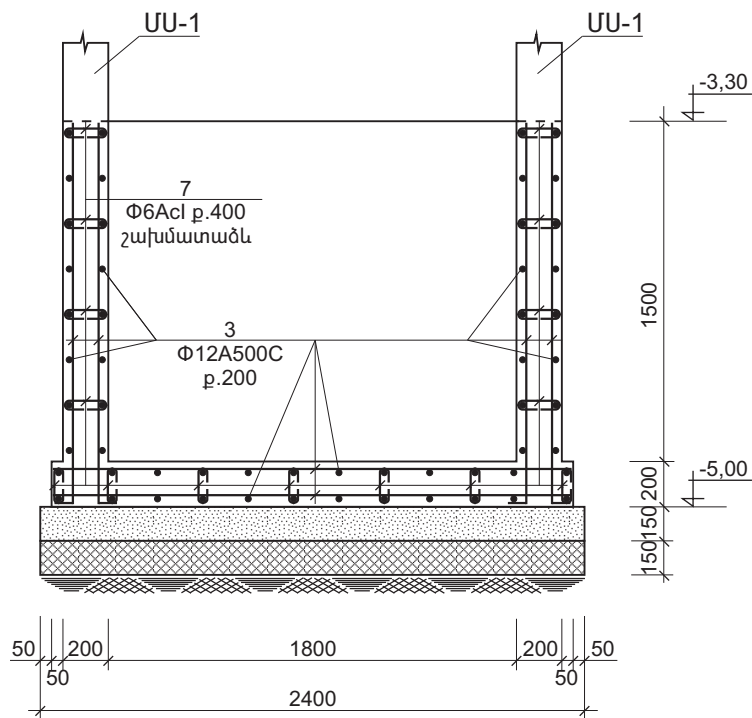

Ամրանների կապակցման հանգույց

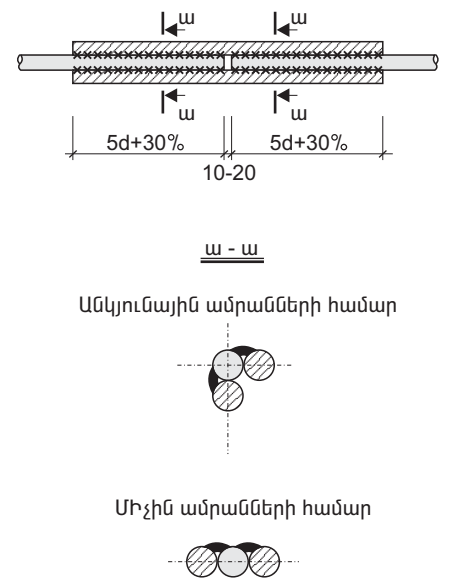

Հիմքի հեծանների աշխատանքային ամրանների կապակցման սխեմա

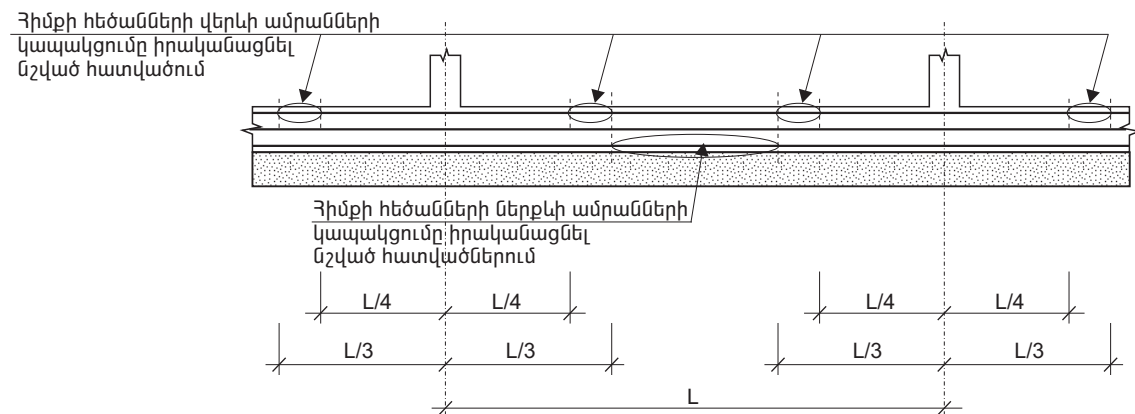

ՈՒՇԱԴՐՈՒԹՅՈՒՆ



Հիմքի հեծանի անուրները և սյան ամրանավորումը պայմանական ցույց տված չէ

ԾԱՆՈԹՈՒԹՅՈՒՆՆԵՐ

1. Կոնստրուկցիաների բետոնի դասը B25 /բվարցային ավազի և բազալտե խճի վրա, ծ/կ 2500կգ/մ3/.
2. Հեծաններում ամրանների կցվանքը իրականացնել հետևյալ կարգով՝
ա/ հեծանի վերևի աշխատանքային ամրանների կցվանքը կազմակերպել առանցքից թռիչքի 1/4-ից մինչև թռիչքի 1/3 ընկած հատվածում,
բ/ հեծանի ներքևի աշխատանքային ամրանների կցվանքը կազմակերպել թռիչքի կենտրոնական հատվածում:
3. Հիմնատակի միջը ճշտել փոստրակի քանդու միջ հետո երկրաբանի հսկողության տակ, անրաժեշտության դեպքում իրականացնել լրացուցիչ միջոցառումներ:
4. Մինչև հողի մակերևույթ կոնստրուկցիաները ջրամեկուսացնել երկու շերտ իղդգամով:




Տնօրեն	Հ. Քելեջյան		«Հրանտ Մատեվոսյան Մշակութային կենտրոն-թանգարանի մախազիծ Հասցե՝ Կենտրոն վարչական շրջան, Արմավիր փողոց թիվ 51/1 հողամաս			ԵԿ
ՆԳ ճարտարապետ	Տ. Բարսեղյան					
ՆԳ կոնստրուկտոր	Ա. Հովսեփյան		Կոնստրուկտորական մաս			Փուլ
			Կտրվածքներ, հանգույցներ:			Թերթ
						ԵԿ-4
						26
						ԾՇՐԱՅ

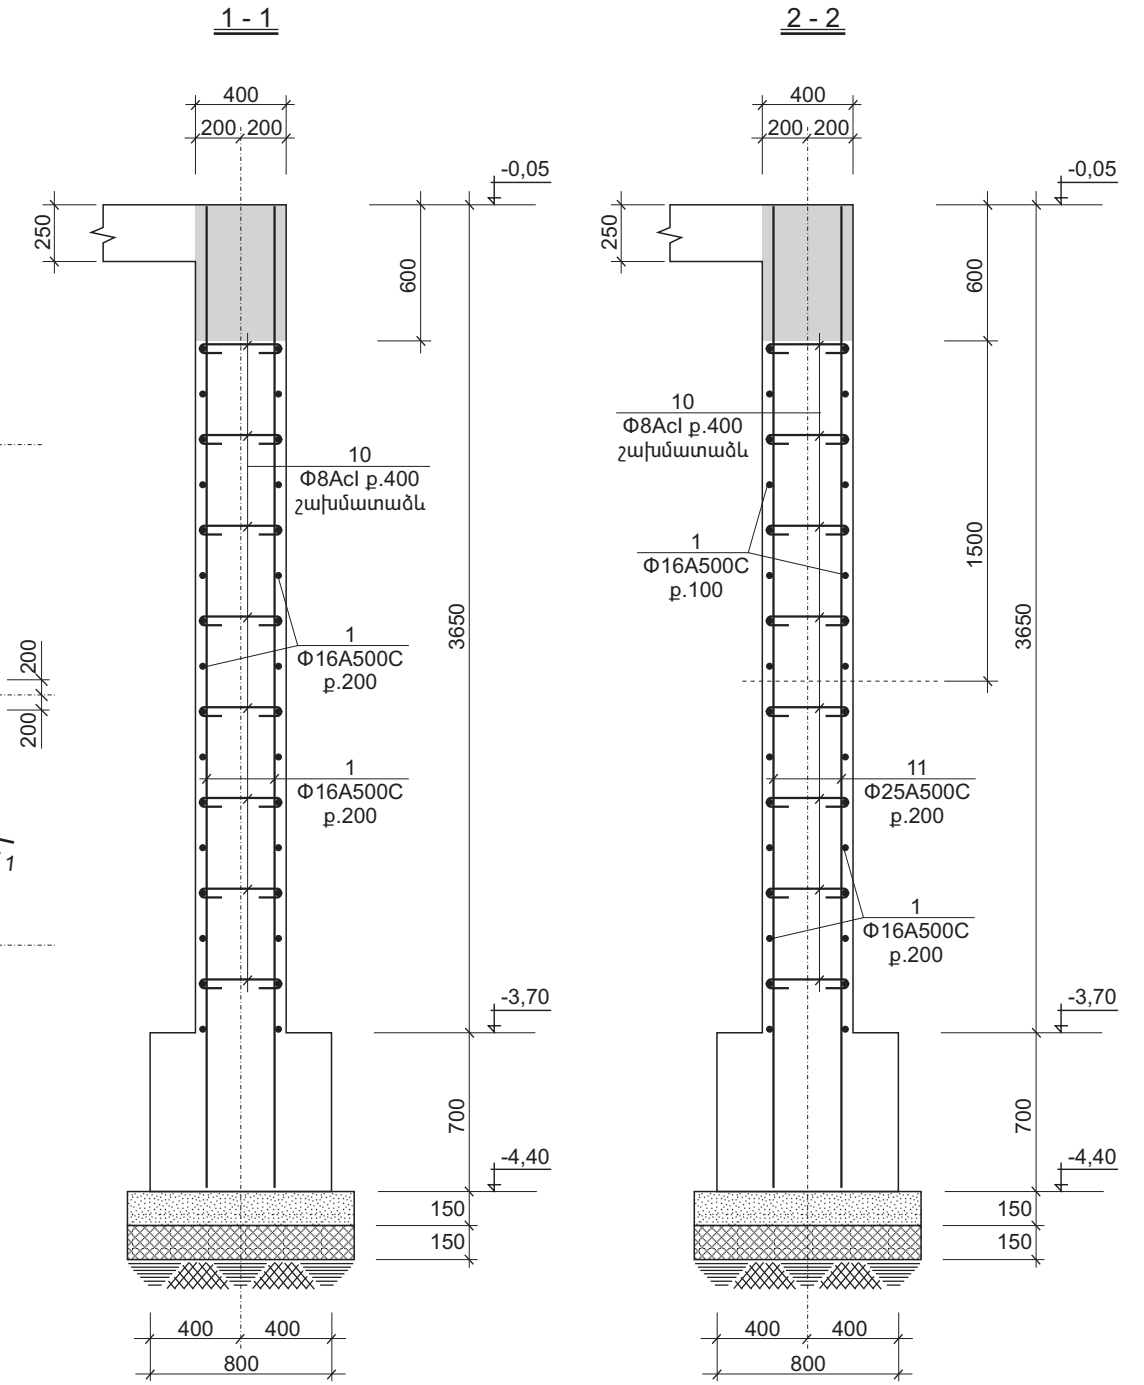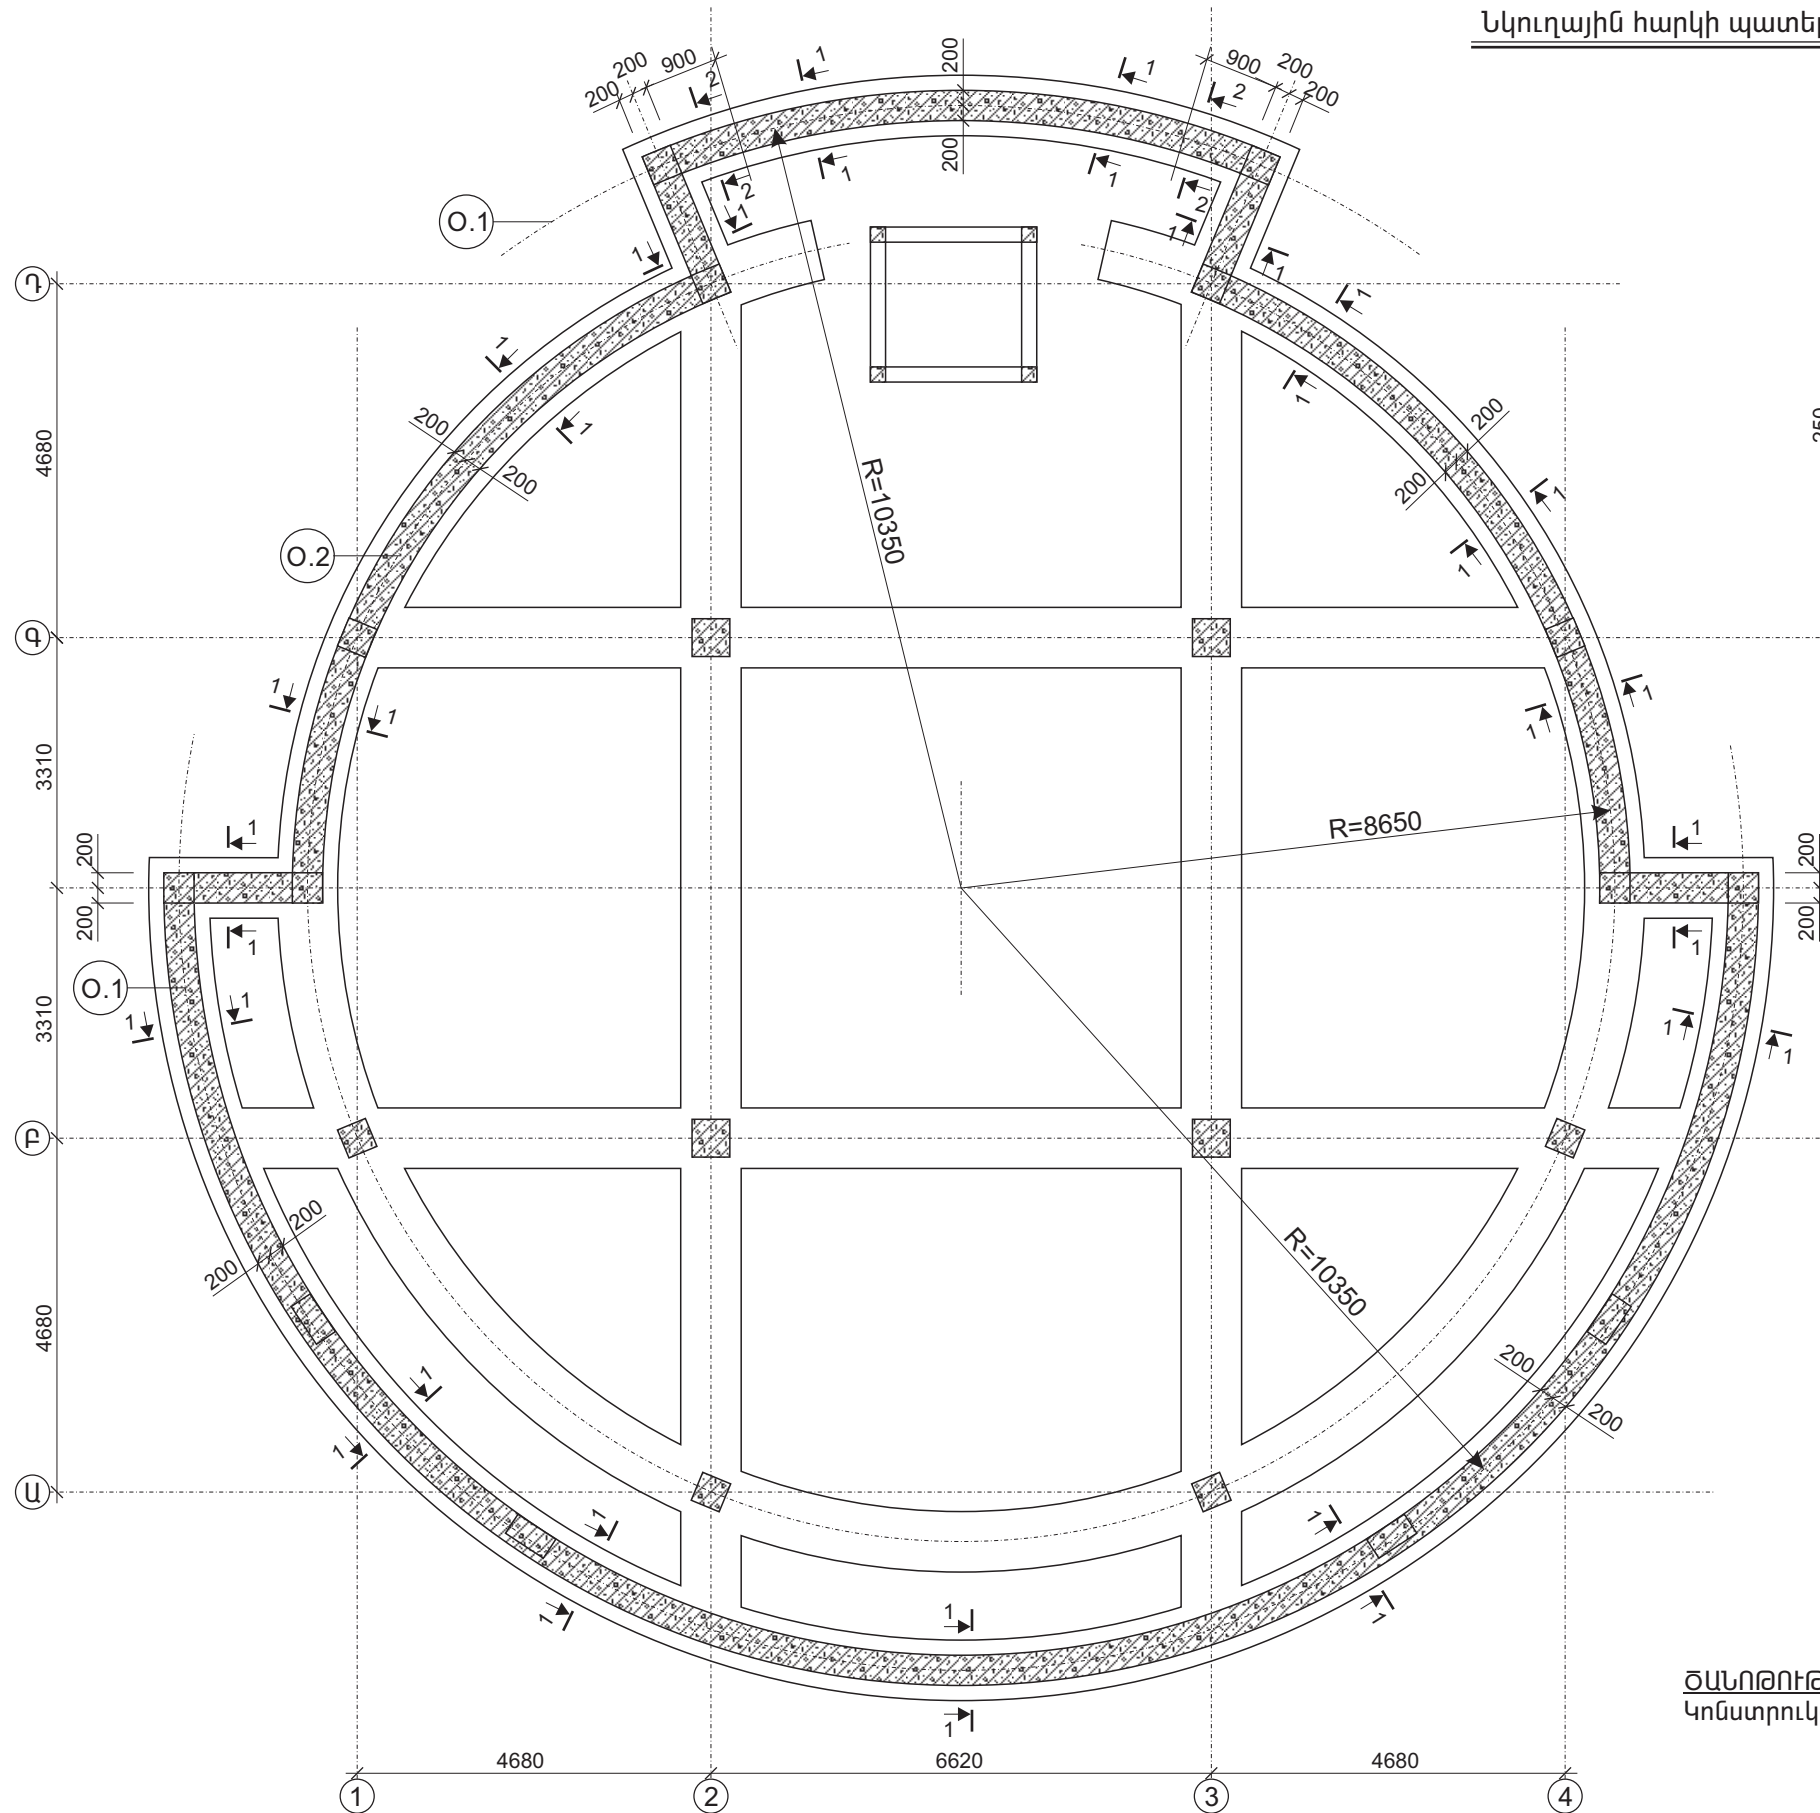
Նկուղային հարկի պատերի հատակագիծ





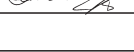
ԾԱՆՈԹՈՒԹՅՈՒՆ

Կոնստրուկցիաների բետոնի դասը B25 /քվարցային ավազի և բազալտե խճի վրա, ծ/կ 2500կգ/մ3/.


Տնօրեն	Հ. Քելեշյան		«Հրանտ Մատեվոսյան Մշակութային կենտրոն-թանգարանի նախագիծ Հասցե՝ Կենտրոն վարչական շրջան, Արվյան փողոց թիվ 51/1 հողամաս	ԵԿ		
ՆԳ ճարտարապետ	Տ. Բարսեղյան					
ՆԳ կոնստրուկտոր	Ա. Չովսեփյան			Փուլ	Թերթ	Թերթեր
			Կոնստրուկտորական մաս	ԱՆ	ԵԿ-5	26
			Նկուղային հարկի պատերի հատակագիծ և ամրանավորում:	ԾՇՀԱՀ		

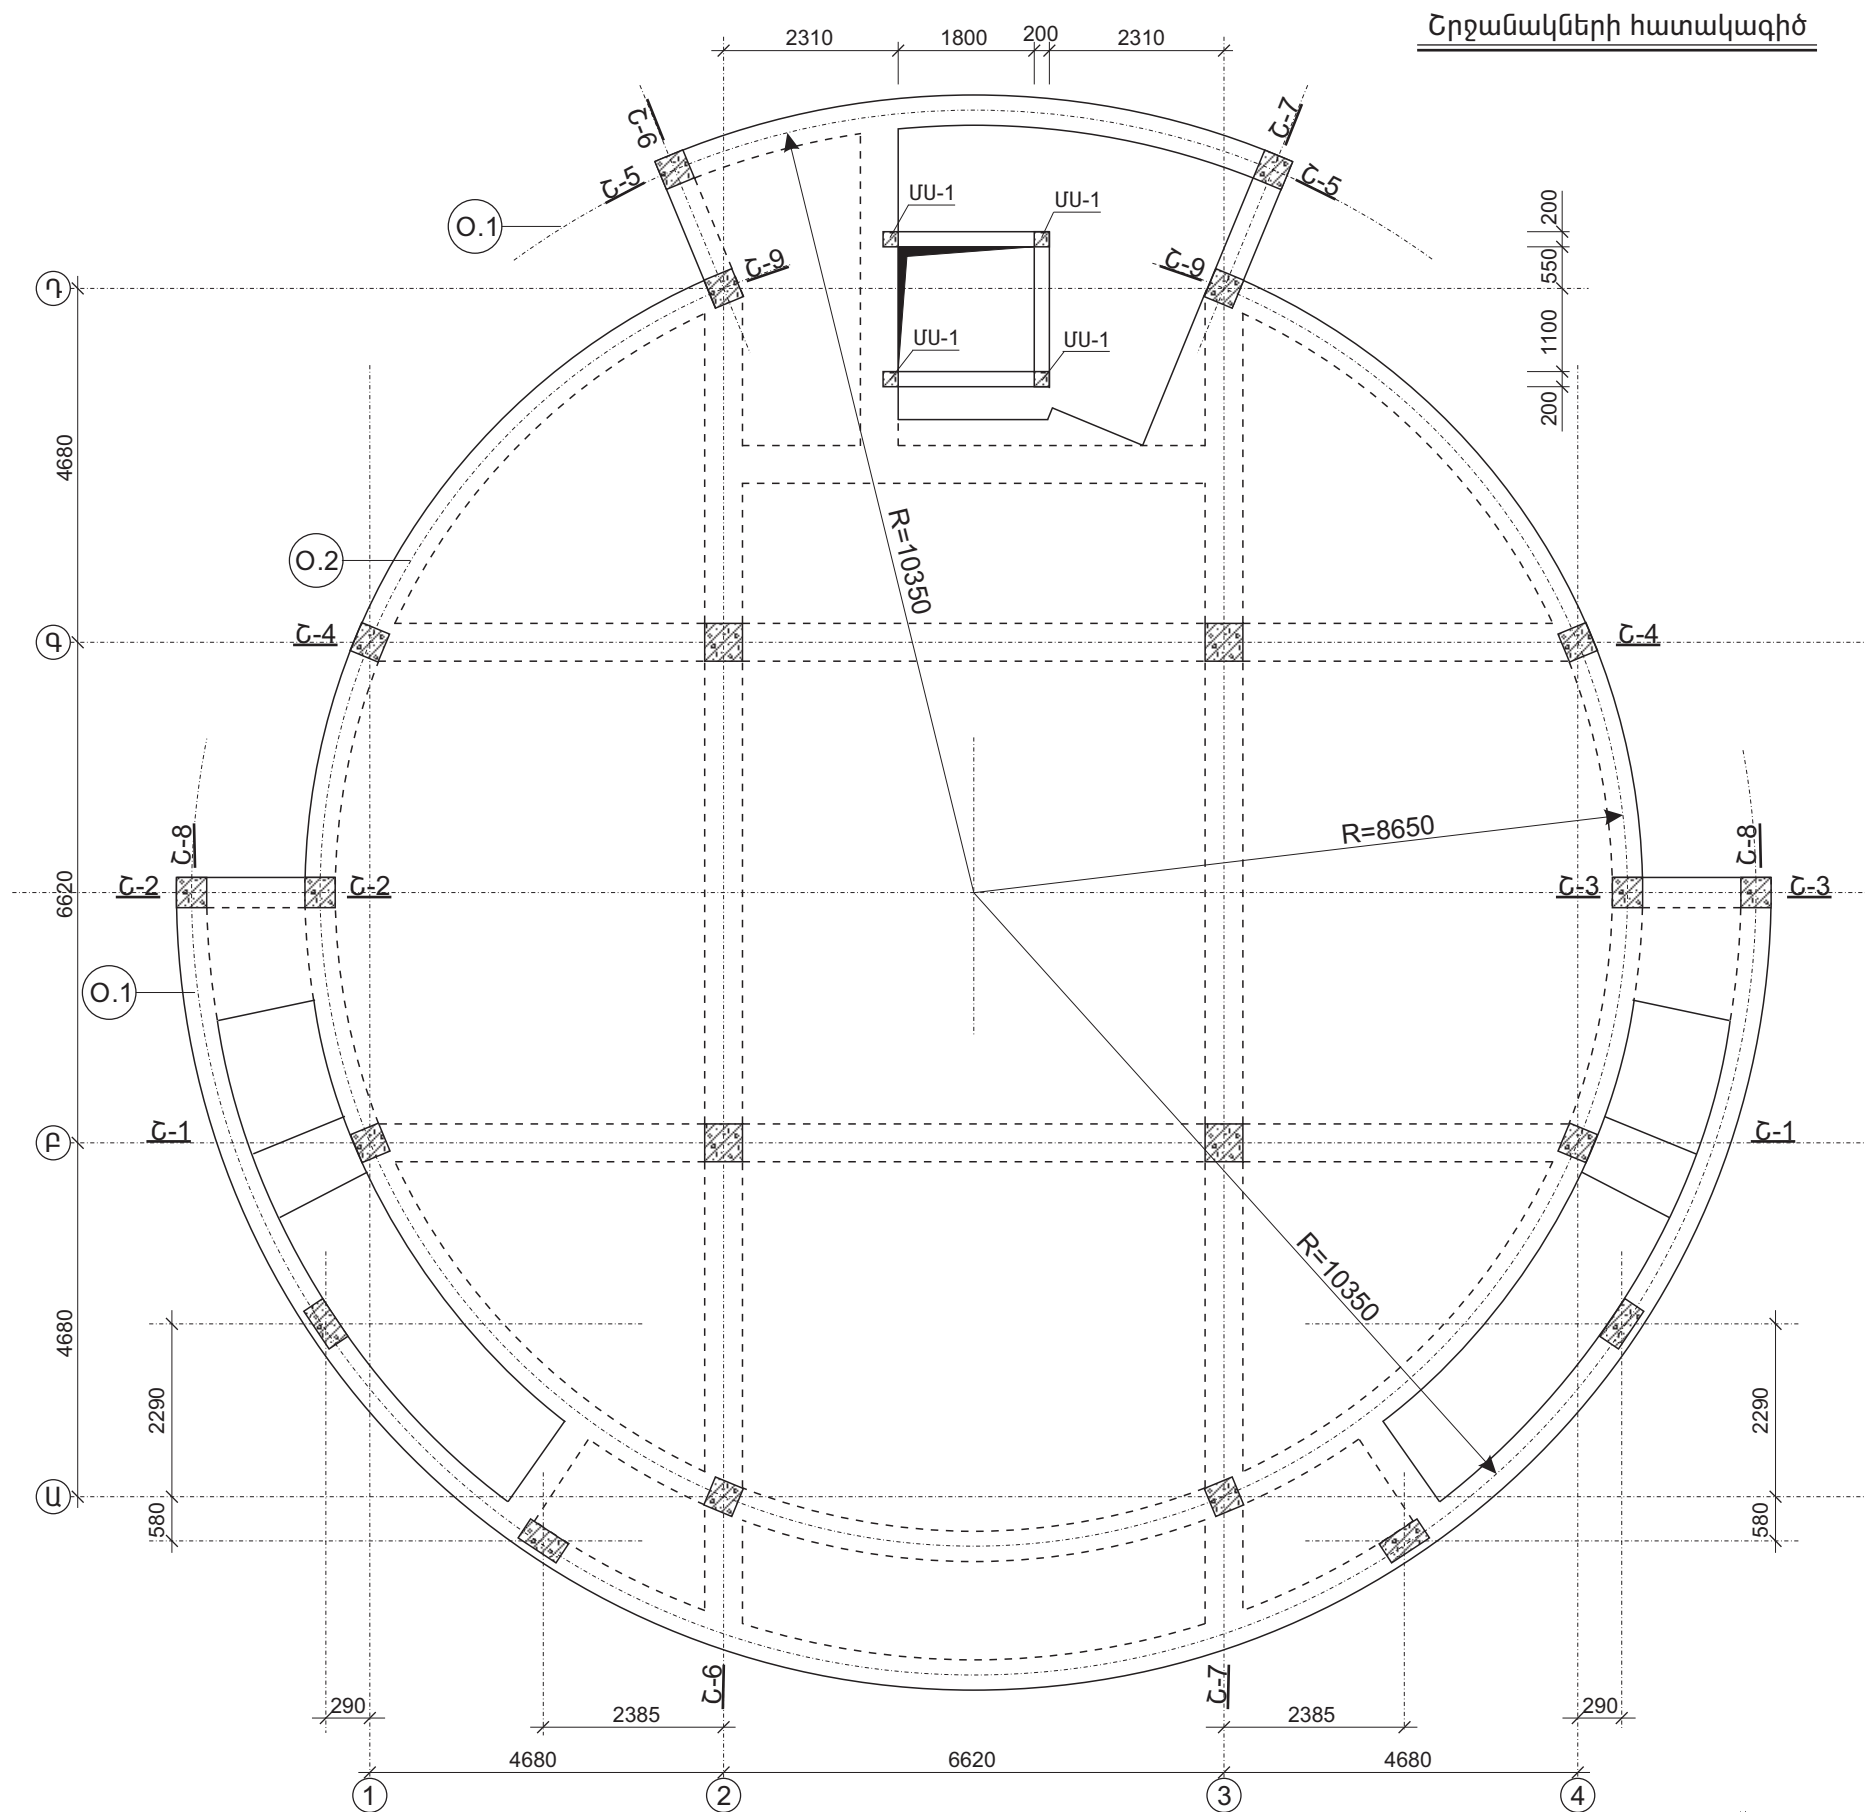

Շրջանակների հատակագիծ

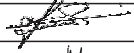
Տնօրեն	Հ. Քելեջյան		«Հրանտ Մատեվոսյան Մշակութային կենտրոն-թանգարանի նախագիծ Հասցե՝ Կենտրոն վարչական շրջան, Արմավիր փողոց թիվ 51/1 հողամաս			ԵԿ		
ՆԳ Ճարտարապետ	Ս. Բարսեղյան					Փուլ	Թերթ	Թերթեր
ՆԳ Կոնստրուկտոր	Ա. Հովսեփյան		Կոնստրուկտորական մաս			ԱՆ	ԵԿ-6	26
			Շրջանակների հատակագիծ:			ՃՇՀԱՅ		

ՍՅԱՆ ԵՐԿԱՅՆԱԿԱՆ ԱՄՐԱՆՆԵՐԻ ԽԱՐԻՍԽՄԱՆ ՀԱՆԳՈՒՅՑ

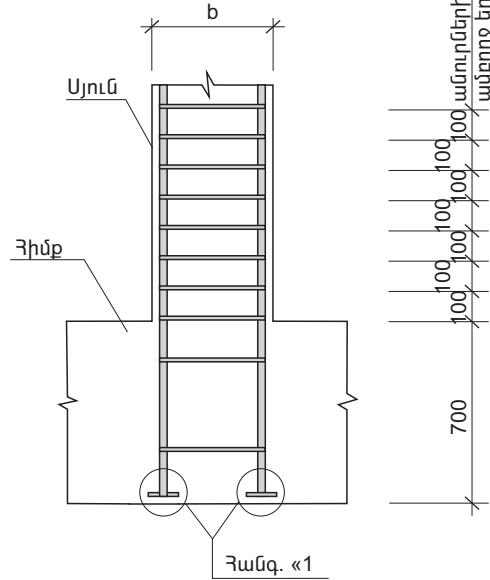


ամուրների քայլերը սյան ամբողջ երկարությամբ նախորդ շրջանակներում

Հանգ. «1

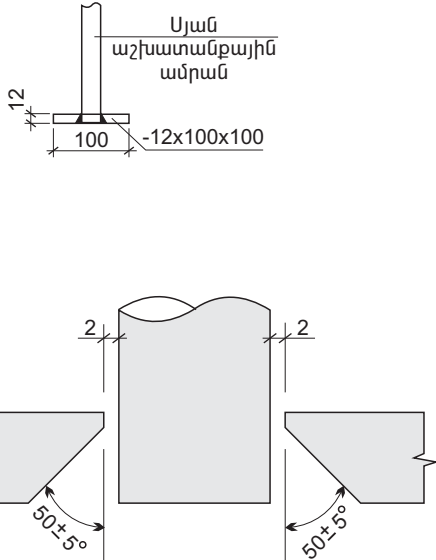


ՍՅԱՆ ԵՎ ՀԵԾԱՆԻ ԿԱՊԱԿՑՄԱՆ ՀԱՆԳՈՒՅՑ (բոլոր եզրային հանգույցների համար)

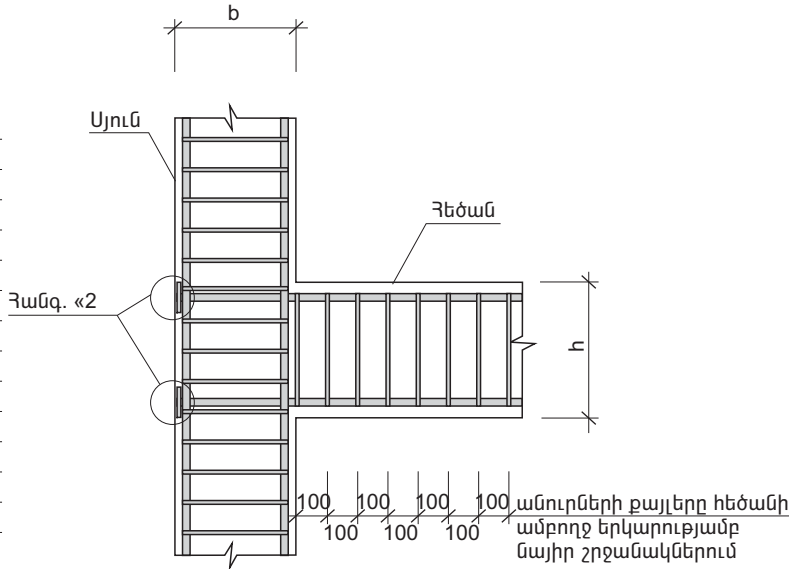


ամուրների քայլերը հեծանի ամբողջ երկարությամբ նախորդ շրջանակներում

Հանգ. «2

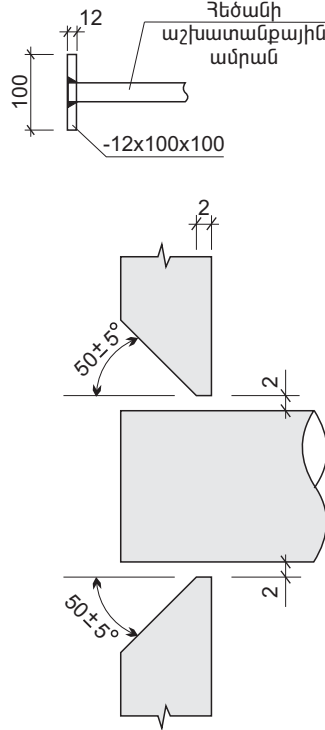


Ամրանների կապակցման հանգույց Սյուների համար

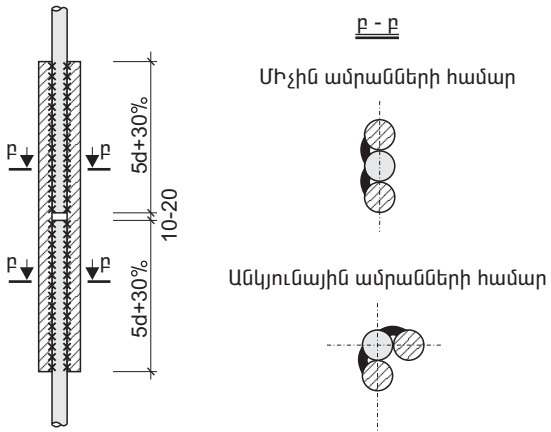

Միջին ամրանների համար

Անկյունային ամրանների համար


ՀԵԾԱՆՆԵՐԻ ԱՇԽԱՏԱՆՔԱՅԻՆ ԱՄՐԱՆՆԵՐԻ ԿԱՊԱԿՑՄԱՆ ՄԽԵՄԱ

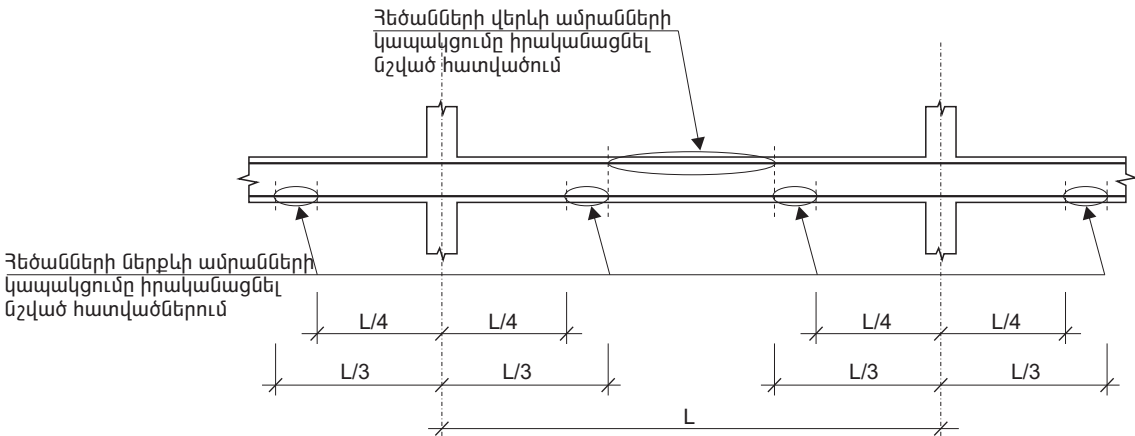

ՈՒՇԱԴՐՈՒԹՅՈՒՆ

Հեծանի ամուրները և սյան ամրանավորումը պայմանական ցույց տված չէ

Ամրանների կապակցման հանգույց Հեծանների համար

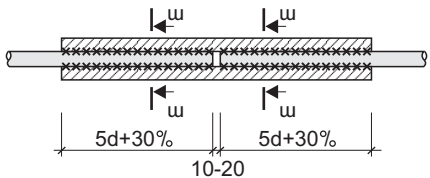

ա - ա

Անկյունային ամրանների համար


Միջին ամրանների համար



ՈՒՇԱԴՐՈՒԹՅՈՒՆ

250 մմ. բարձրությամբ հեծանների համար սյան հետ միացման հանգույցները իրականացվում են տվյալ հանգույցներին համապատասխան

ՍՅԱՆ ԵՎ ՀԵԾԱՆԻ ԿԱՊԱԿՑՄԱՆ ՀԱՆԳՈՒՅՑ (բոլոր միջանկյալ հանգույցների համար)

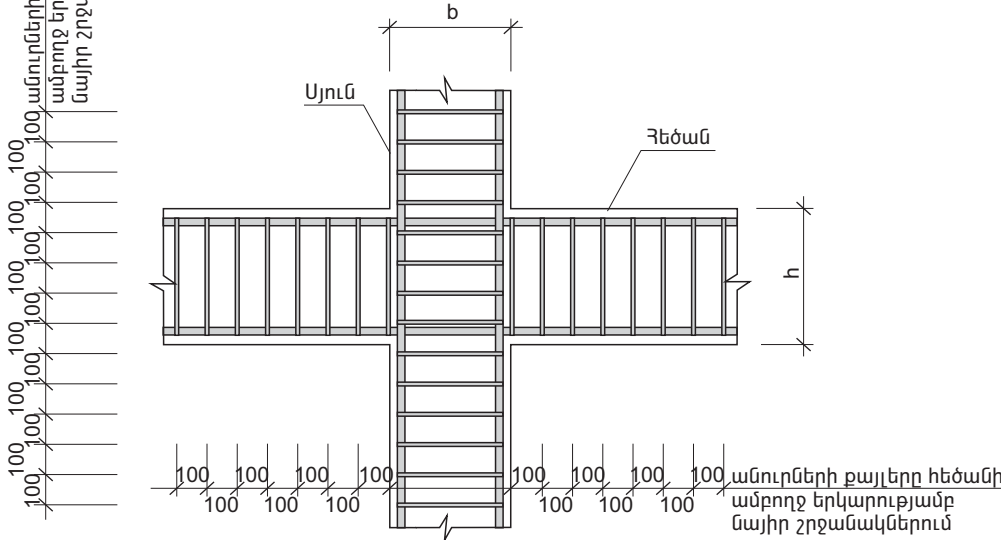




ամուրների քայլերը հեծանի ամբողջ երկարությամբ նախորդ շրջանակներում

ԾԱՆՈԹՈՒԹՅՈՒՆՆԵՐ





- Կոնստրուկցիաների բետոնի դասը B25 /բվարցային ավազի և բազալտե խճի վրա, ծ/կ 2500կգ/մ3/.
- Հեծաններում ամրանների կցվանքը իրականացնել հետևյալ կարգով՝ ա/ հեծանի ներքին աշխատանքային ամրանների կցվանքը կազմակերպել 1/4-ից մինչև թռիչքի 1/3-ը ընկած հատվածում, բ/ հեծանի վերին աշխատանքային ամրանների կցվանքը կազմակերպել հեծանի թռիչքի կենտրոնական մասում:

Տնօրեն	Հ. Քելեջյան		«Հրանտ Մատելոյան Մշակութային կենտրոն-թանգարանի նախագիծ» Հասցե՝ Կենտրոն վարչական շրջան, Արմավյան փողոց թիվ 51/1 հողամաս	ԵԿ		
ՆԳ ճարտարապետ	Տ. Բարսեղյան			Փուլ	Թերթ	Թերթեր
ՆԳ կոնստրուկտոր	Ա. Հովսեփյան			ԱՆ	ԵԿ-7	26
			Կոնստրուկտորական մաս			
			Հանգույցներ:	ԾՇՀԱՅ		

Շրջանակ Շ-1

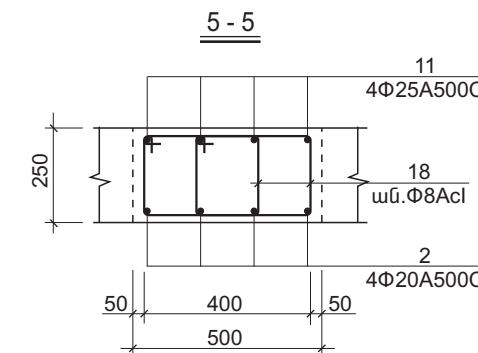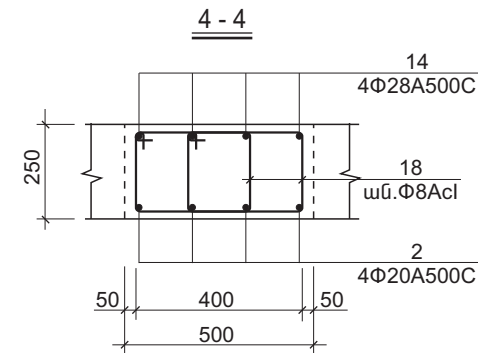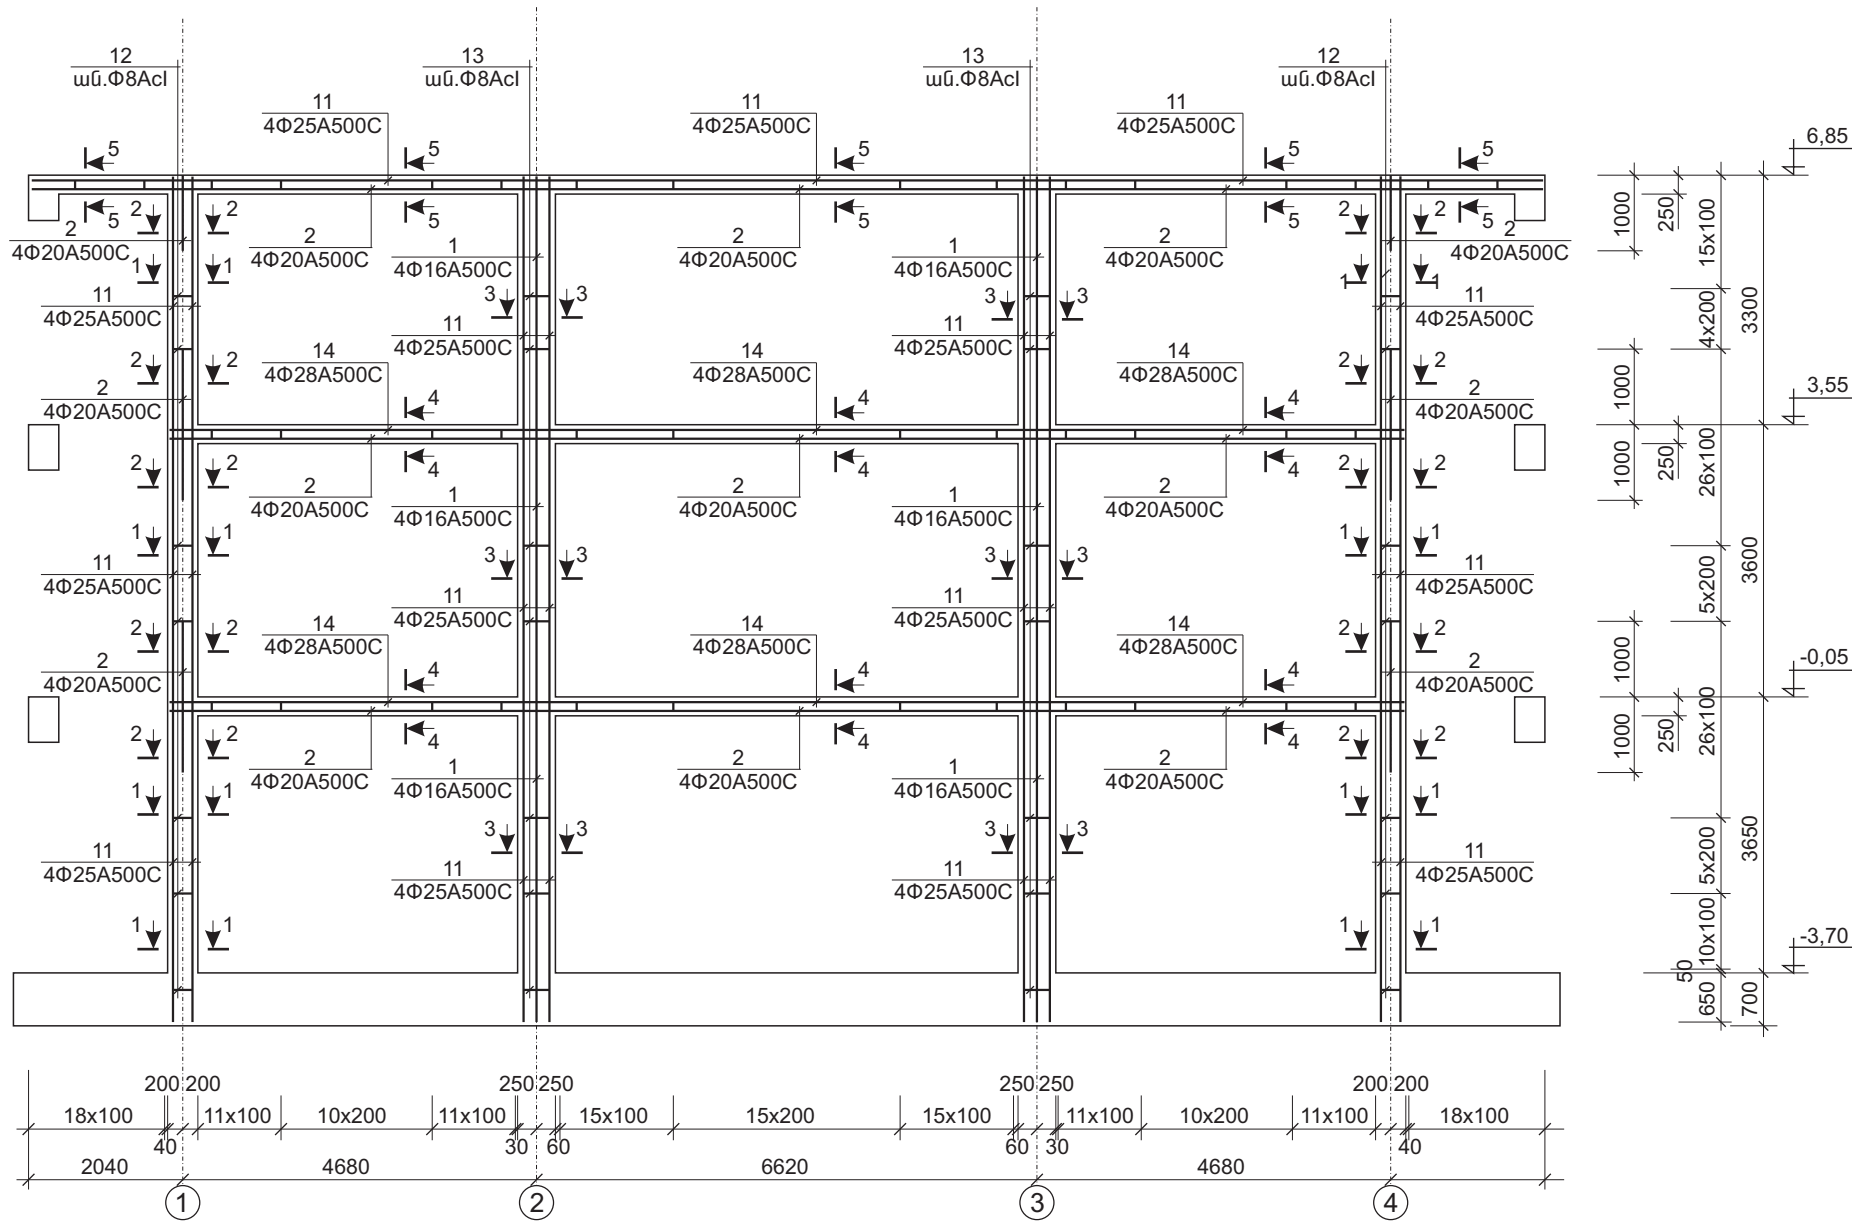

Ամուրների տեղադրումը
հեծանքներում

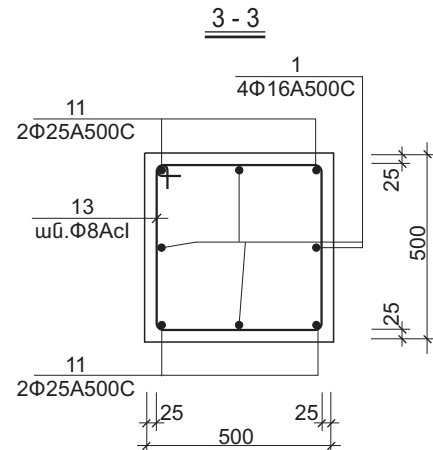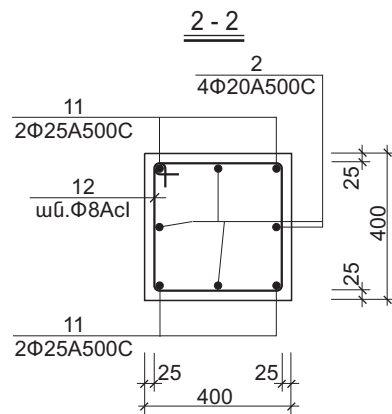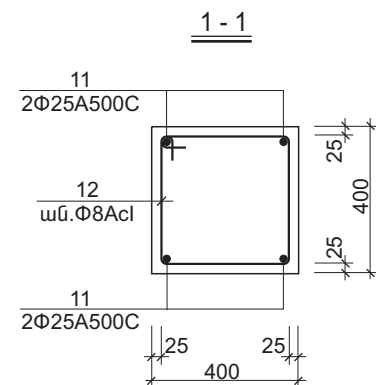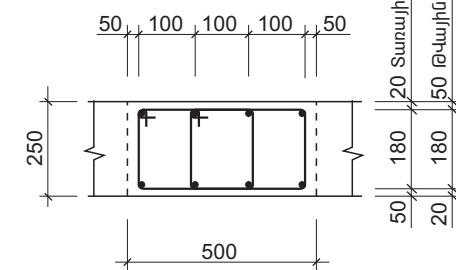


ԾԱՆՈԹՈՒԹՅՈՒՆ


Նայիր ԵԿ-7 և ԵԿ-23 թերթերի հետ համատեղ:

Տնօրեն	Դ. Քելեջյան		«Հրանտ Մատեվոսյան Մշակութային կենտրոն-թանգարանի նախագիծ» Հասցե՝ Կենտրոն վարչական շրջան, Արմավյան փողոց թիվ 51/1 հողամաս			ԵԿ		
ՆԳ ճարտարապետ	Տ. Բարսեղյան					Փուլ	Թերթ	Թերթեր
ՆԳ կոնստրուկտոր	Ա. Հովսեփյան		Կոնստրուկտորական մաս			ԱՆ	ԵԿ-8	26
			Շրջանակ Շ-1:			ԾՇՐԱՅ		



Շրջանակ Շ-2

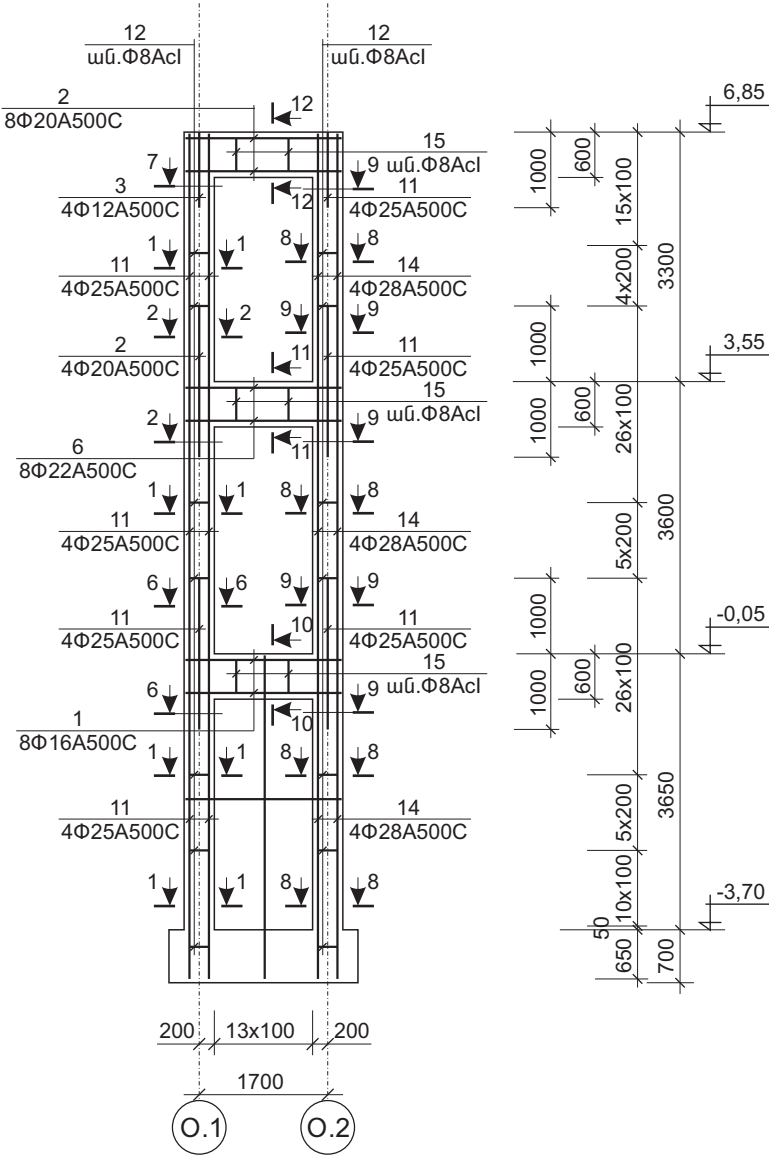


Շրջանակ Շ-3

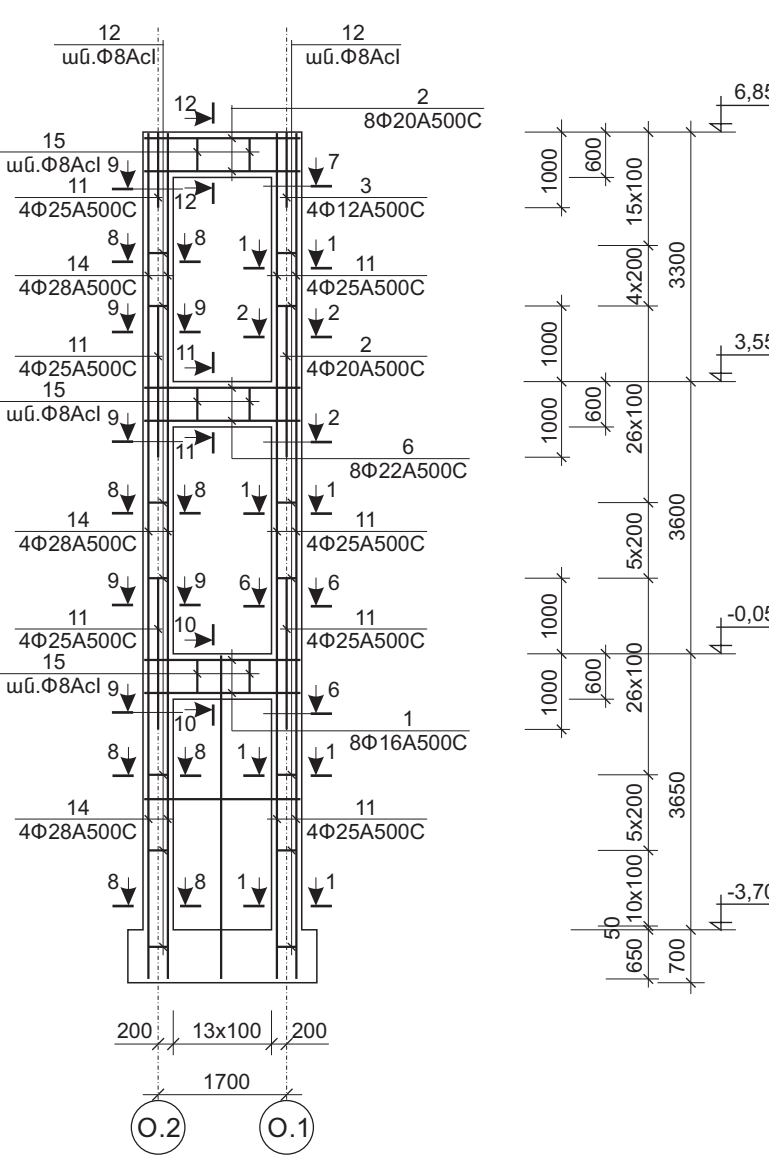


Անուրների տեղադրումը
հեծանքներում

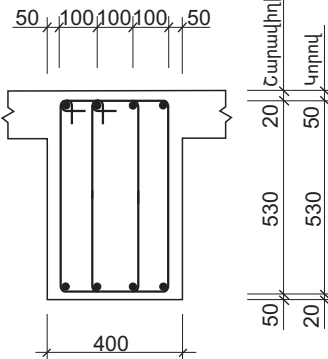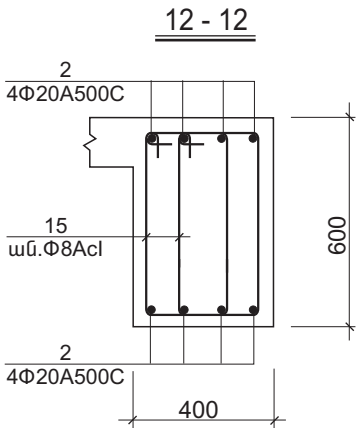


6 - 6

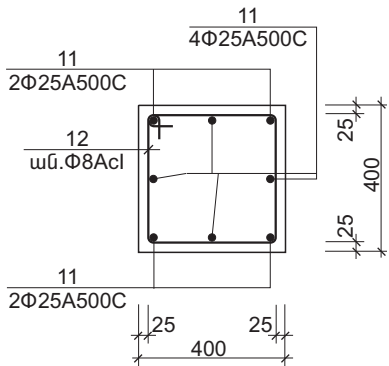


7 - 7

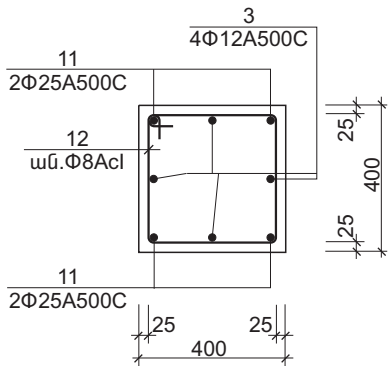


8 - 8

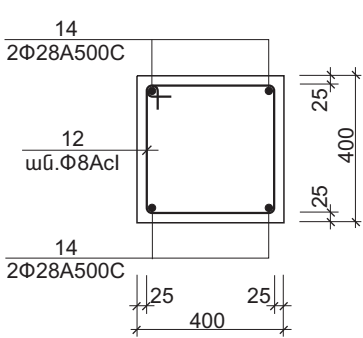


9 - 9

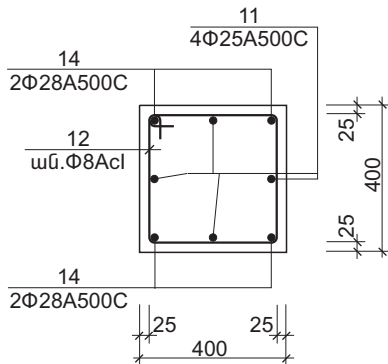

10 - 10

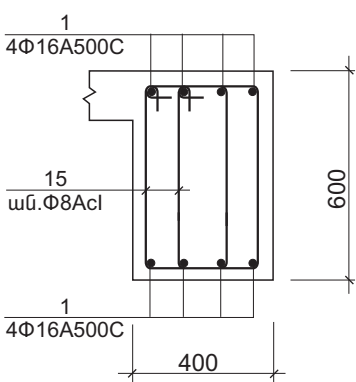


11 - 11

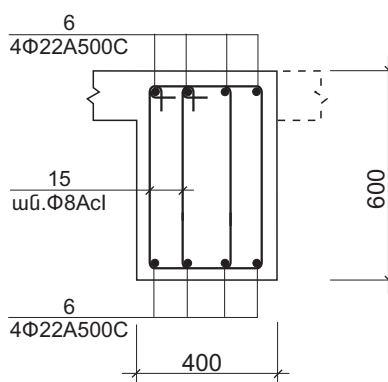




ԾԱՆՈԹՈՒԹՅՈՒՆ
Նայիր ԵԿ-7 և ԵԿ-23 թերթերի հետ համատեղ:

Տնօրեն	Հ. Քելեջյան		«Հրանտ Մատեվոսյան Մշակութային կենտրոն-թանգարանի նախագիծ» Հասցե՝ Կենտրոն վարչական շրջան, Արմյան փողոց թիվ 51/1 հողամասս	ԵԿ		
ՆԳ ճարտարապետ	Տ. Բարսեղյան			Փուլ	Թերթ	Թերթեր
ՆԳ կոնստրուկտոր	Ա. Հովսեփյան			ԱՆ	ԵԿ-9	26
				Կոնստրուկտորական մաս		
			Շրջանակներ Շ-2, Շ-3:	ԾՇՐԱՅ		





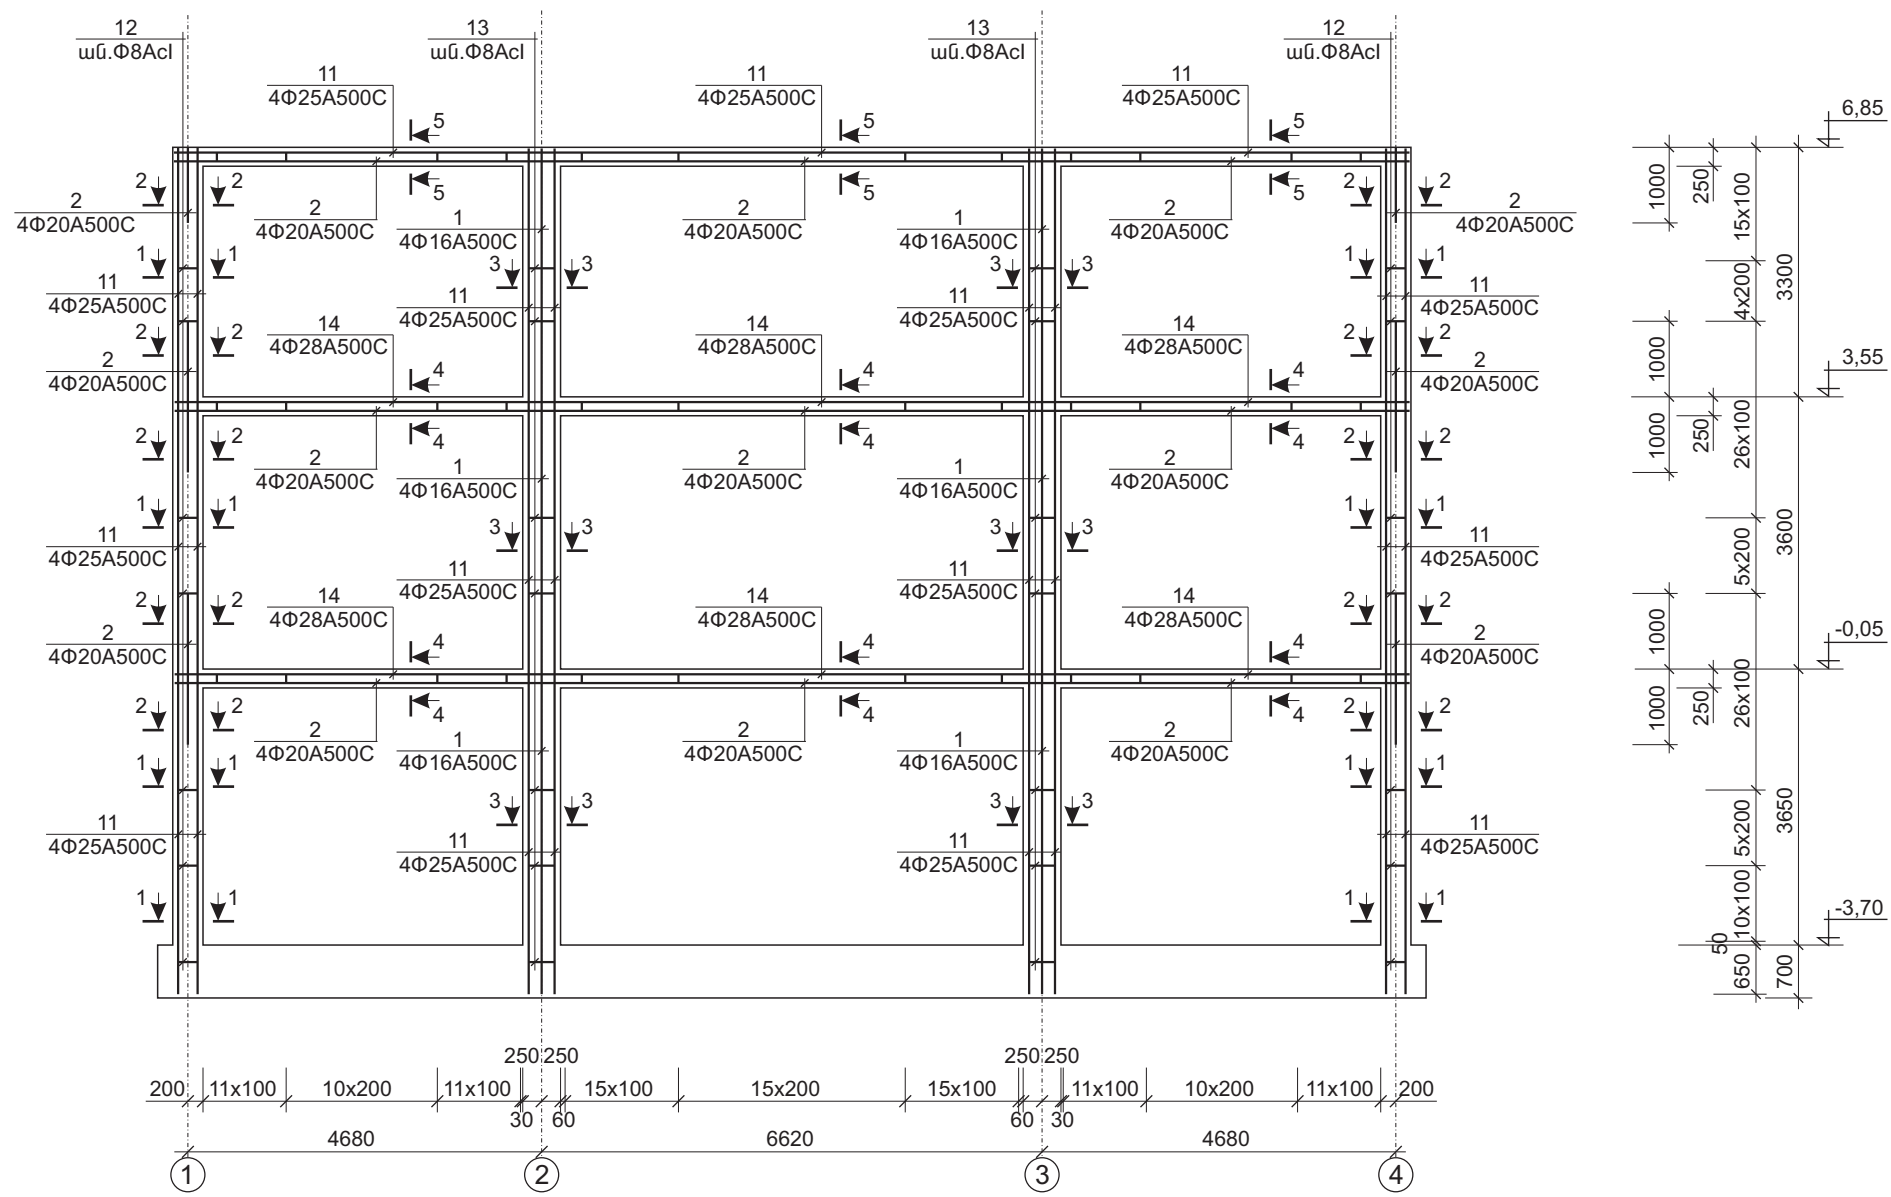
Շրջանակ Շ-4



ԾԱՆՈԹՈՒԹՅՈՒՆ
Նայիր ԵԿ-7 և ԵԿ-23 թերթերի հետ համատեղ:





Տնօրեն	Հ. Քելեջյան		«Հրանտ Մատեվոսյան Մշակութային կենտրոն-թանգարանի նախագիծ» Հասցե՝ Կենտրոն վարչական շրջան, Արմավիր փողոց թիվ 51/1 հողամաս	ԵԿ		
ՆԳ ճարտարապետ	Տ. Բարսեղյան					
ՆԳ կոնստրուկտոր	Ա. Հովսեփյան			Կոնստրուկտորական մաս		
				Շրջանակ Շ-4:		
				ՇՇՐԱՅ		

Շրջանակ Շ-5

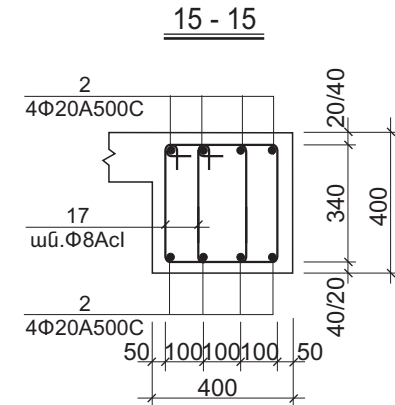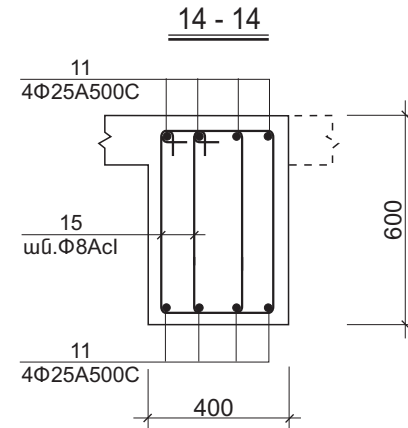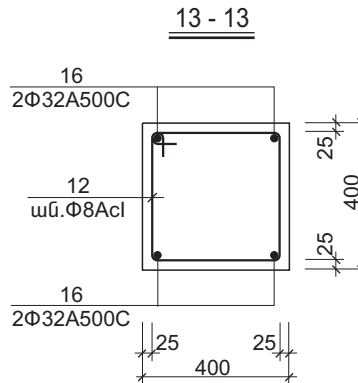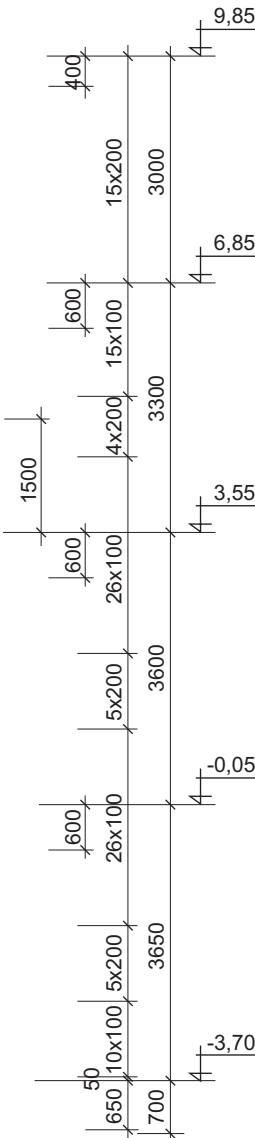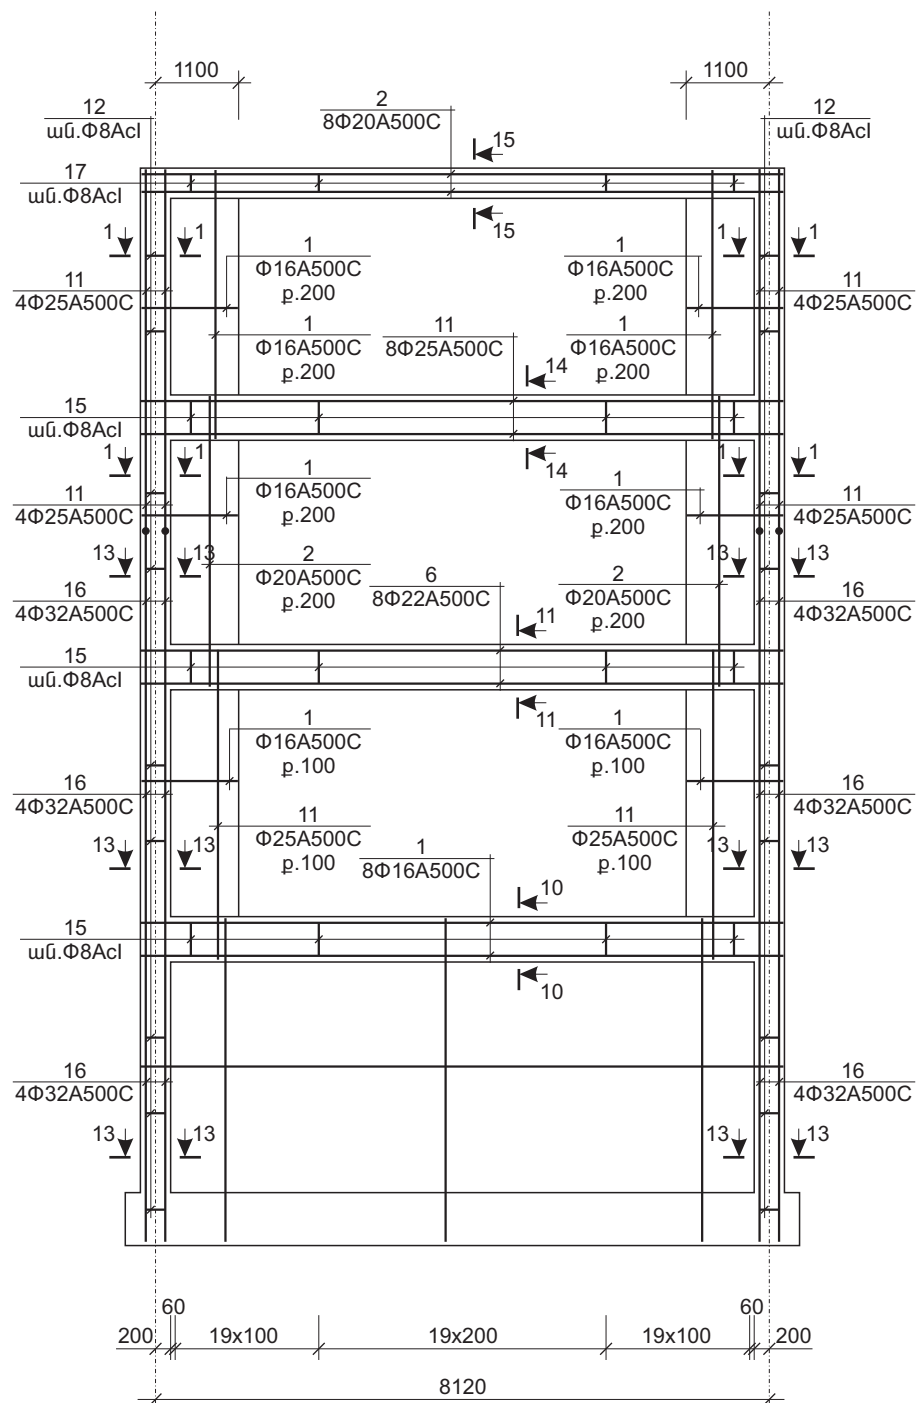





ԾԱՆՈԹՈՒԹՅՈՒՆ
Նայիր ԵԿ-7 և ԵԿ-23 թերթերի հետ համատեղ:

Տնօրեն	Հ. Քելեջյան		«Հրանտ Մատեվոսյան Մշակութային կենտրոն-թանգարանի նախագիծ Հասցե՝ Կենտրոն վարչական շրջան, Արմավիր փողոց թիվ 51/1 հողամաս»			ԵԿ		
ՆԳ ճարտարապետ	Տ. Բարսեղյան					Փուլ	Թերթ	Թերթեր
ՆԳ կոնստրուկտոր	Ա. Հովսեփյան		Կոնստրուկտորական մաս			ԱՆ	ԵԿ-11	26
			Շրջանակ Շ-5:			ՃՇՋԱՅ		

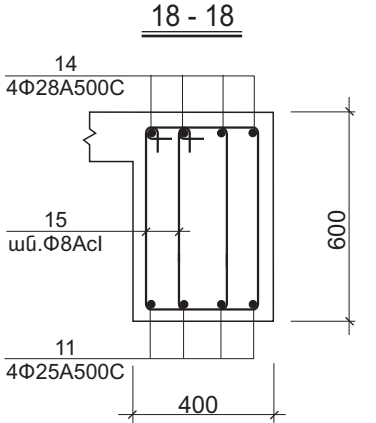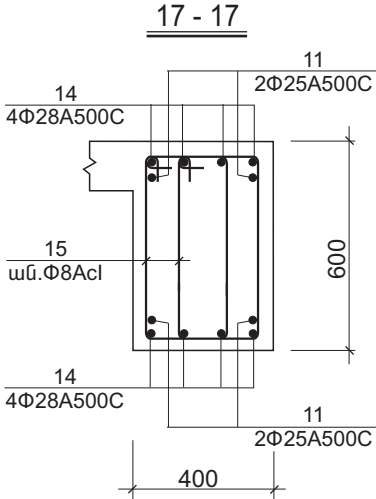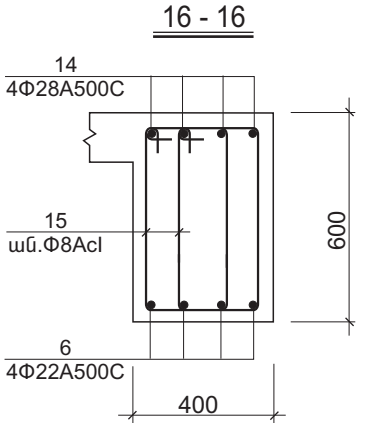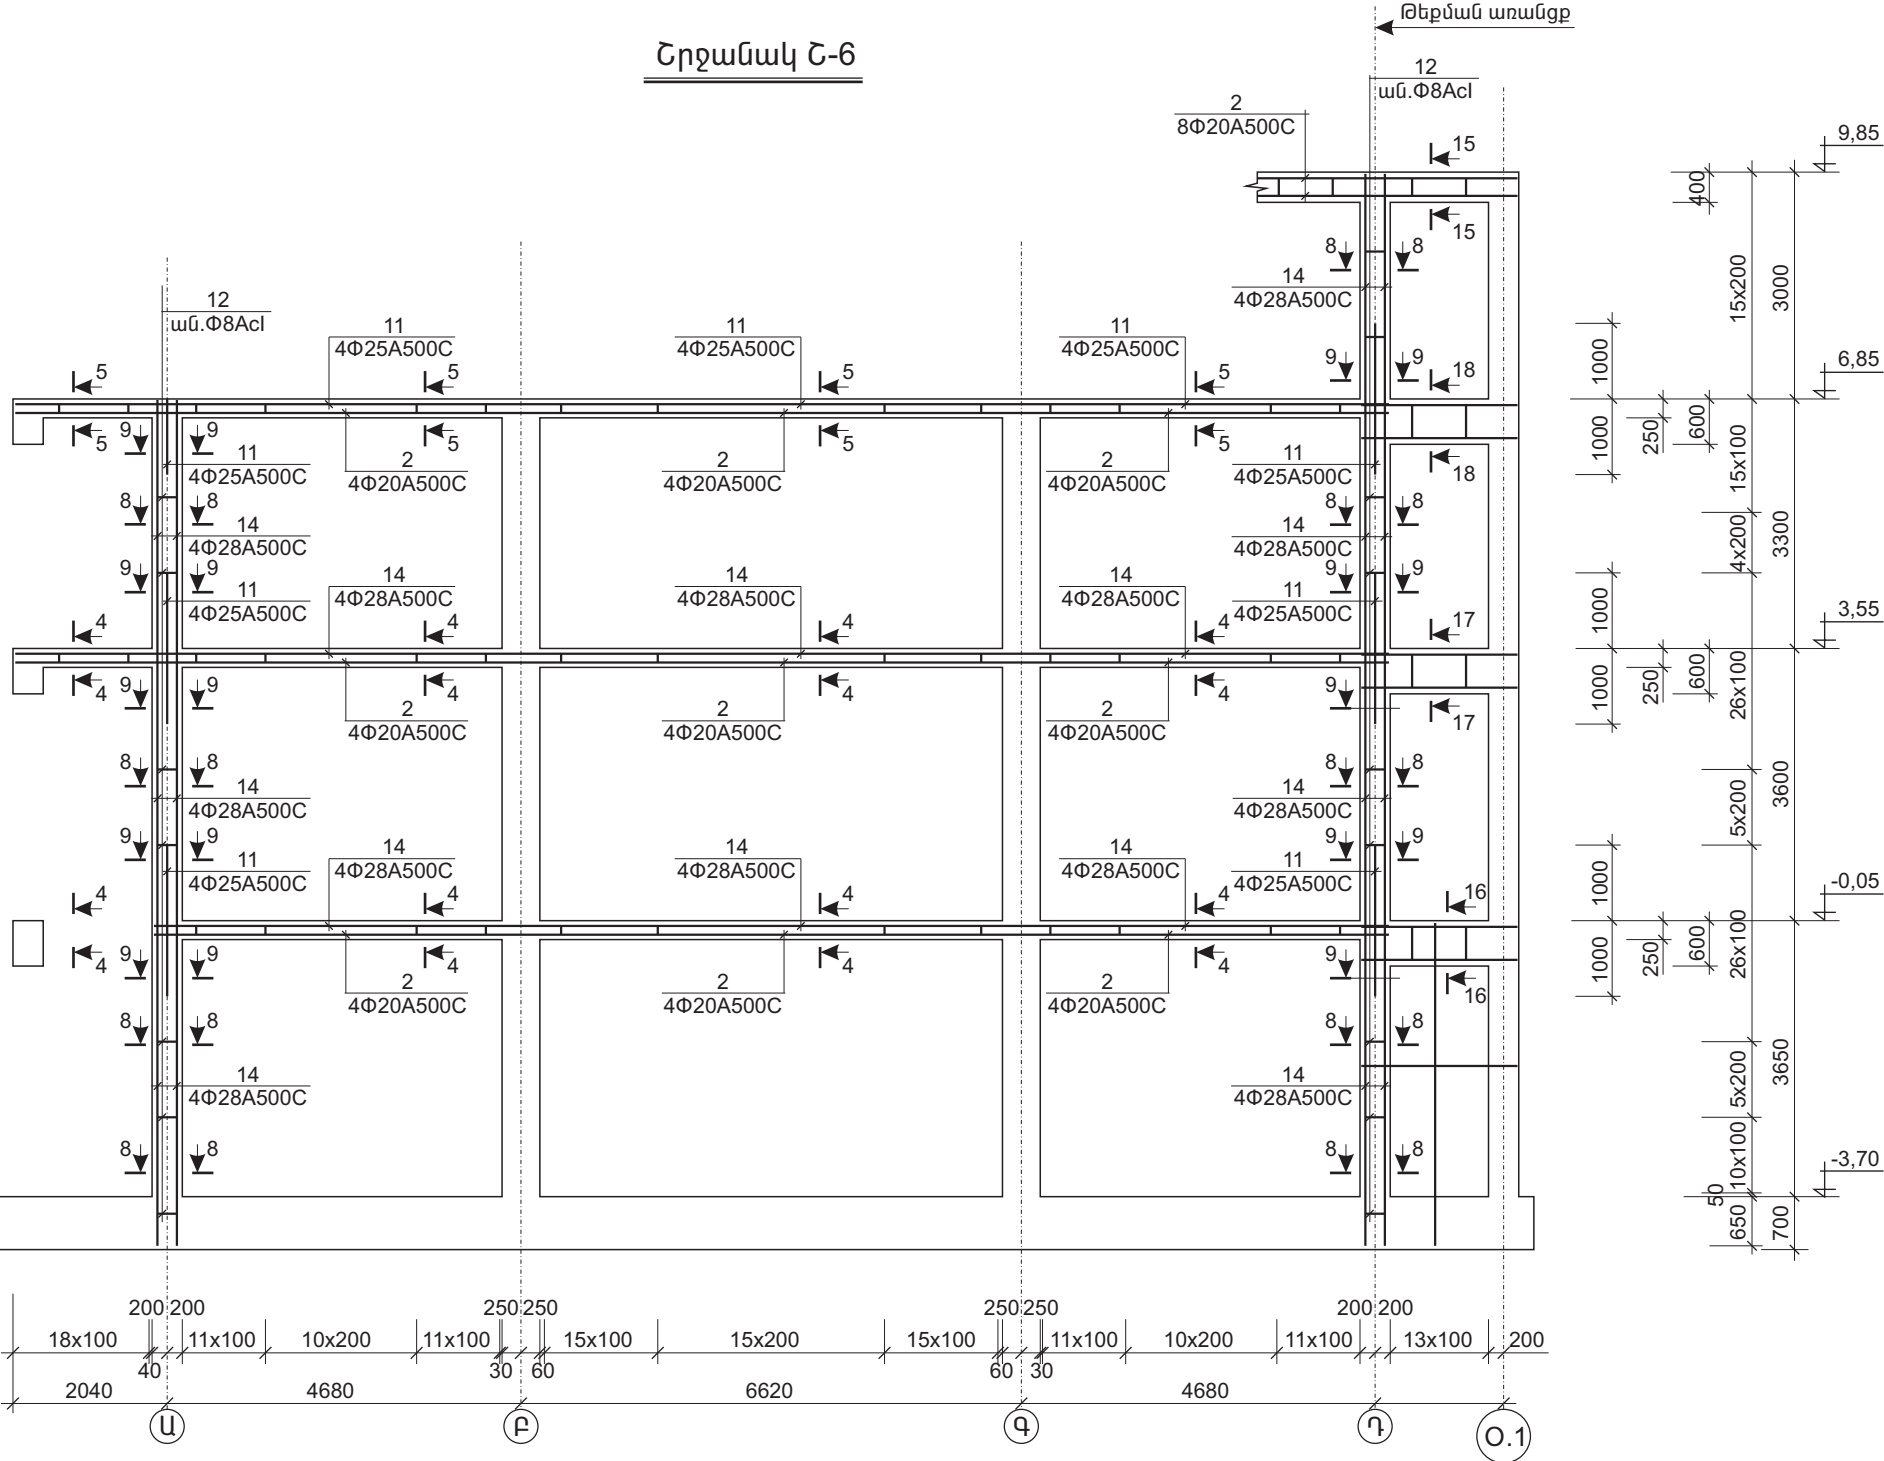
 



ԾԱՆՈԹՈՒԹՅՈՒՆ
Նայիր ԵԿ-7 և ԵԿ-23 թերթերի հետ համատեղ:






Տնօրեն	Հ. Քելեջյան		«Հրանտ Մատեվոսյան Մշակույթային կենտրոն-թանգարանի նախագիծ Հասցե՝ Կենտրոն վարչական շրջան, Արմավիր փողոց թիվ 51/1 հողամաս»			ԵԿ		
ՆԳ ճարտարապետ	Տ. Բարսեղյան							
ՆԳ կոնստրուկտոր	Ա. Հովսեփյան		Կոնստրուկտորական մաս			Փուլ	Թերթ	Թերթեր
			Շրջանակ Շ-6:			ԱՆ	ԵԿ-12	26
						ԾՇՐԱՅ		

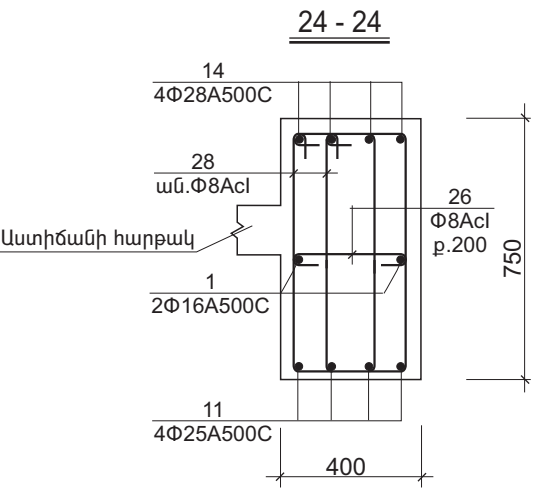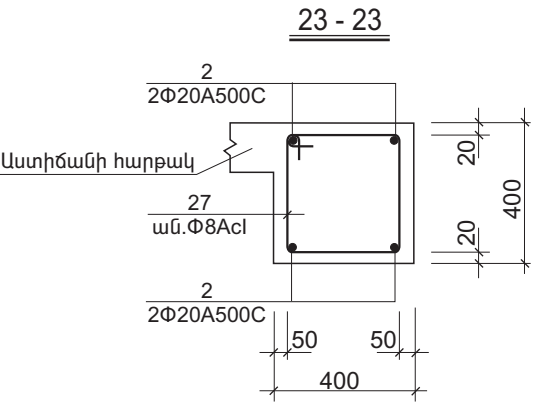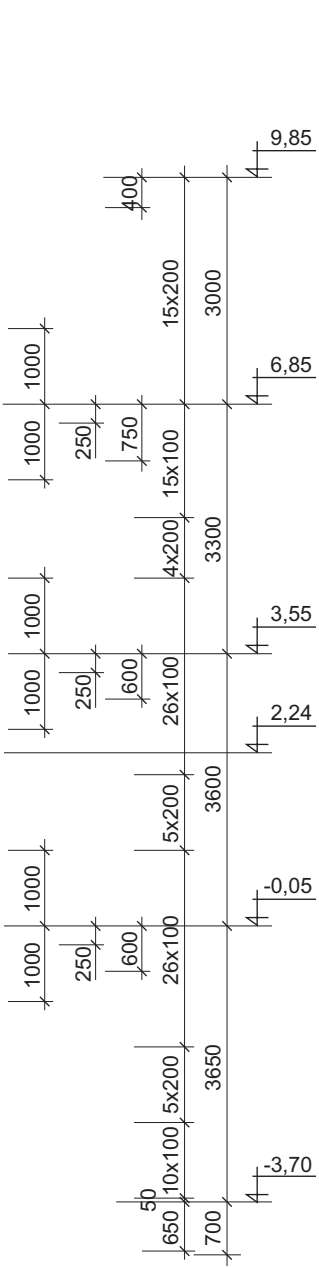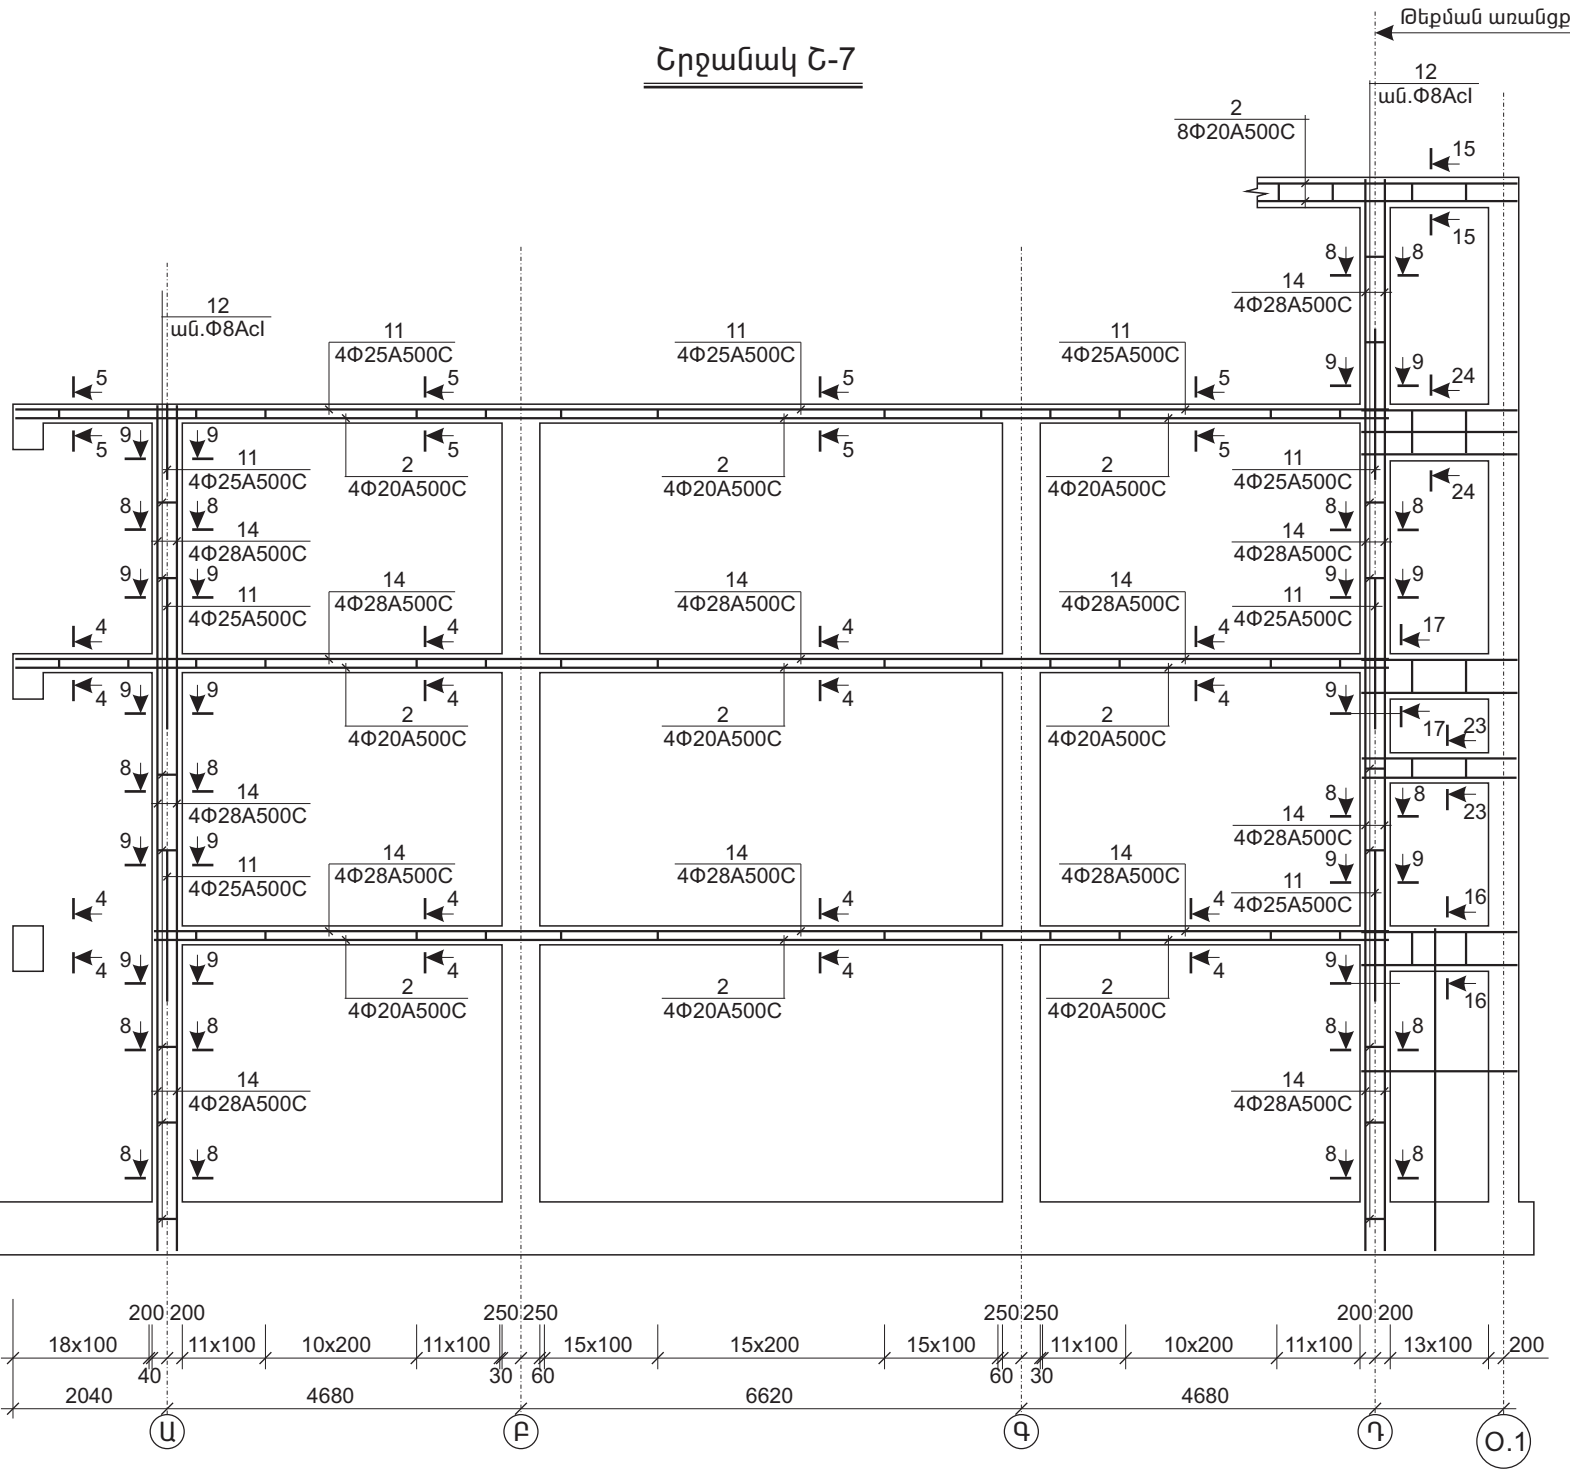

ԾԱՆՈԹՈՒԹՅՈՒՆ
Նայիր ԵԿ-7 և ԵԿ-23 թերթերի հետ համատեղ:

Տնօրեն	Հ. Քելեջյան		«Հրանտ Մատեվոսյան Մշակութային կենտրոն-թանգարանի նախագիծ Հասցե՝ Կենտրոն վարչական շրջան, Արմավիր փողոց թիվ 51/1 հողամասս	ԵԿ		
ՆԳ ճարտարապետ	Տ. Բարսեղյան			Փուլ	Թերթ	Թերթեր
ՆԳ կոնստրուկտոր	Ա. Հովսեփյան					
Կոնստրուկտորական մաս				ԱՆ	ԵԿ-13	26
			Շրջանակ Շ-7:	ՇՇՐԱՅ		


Շրջանակ Շ-8

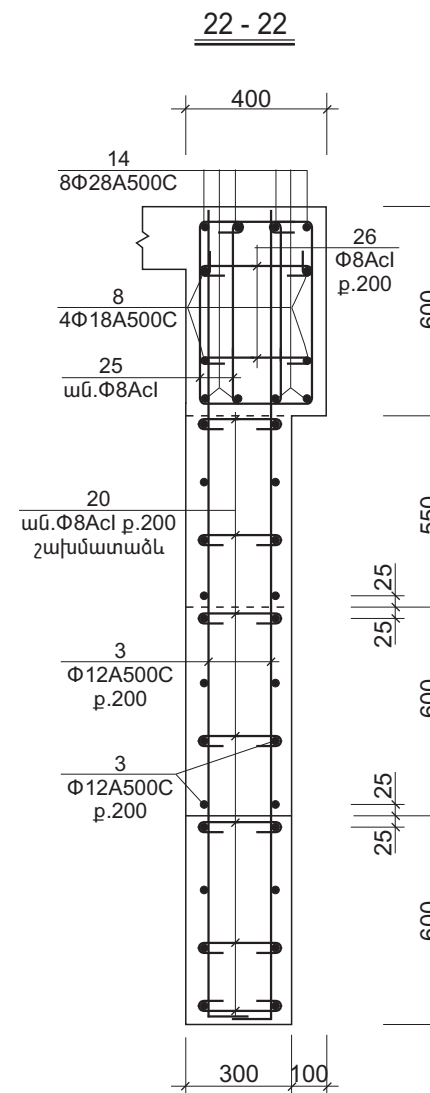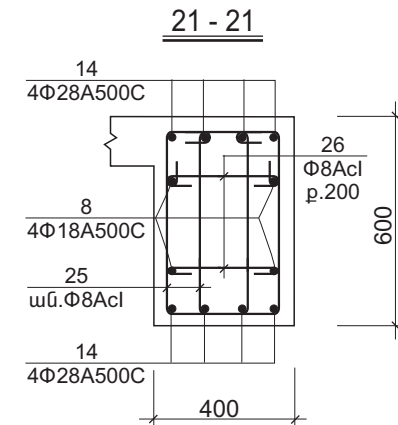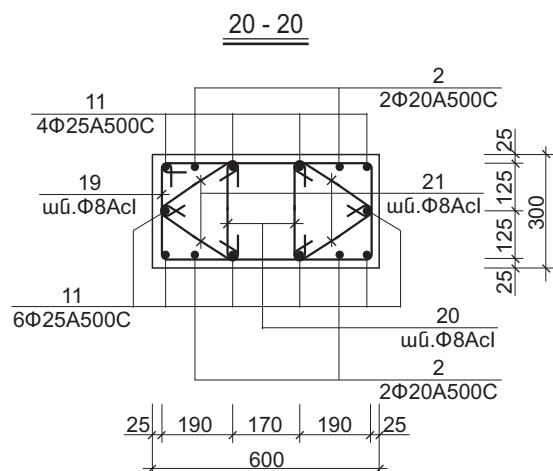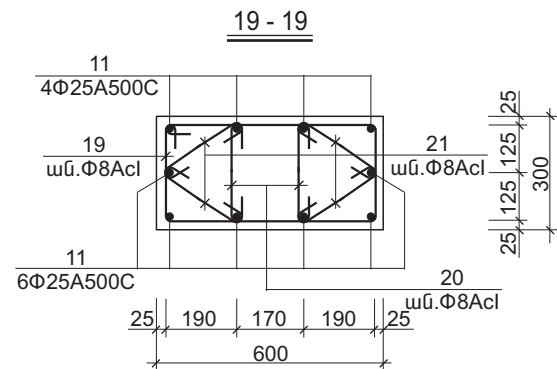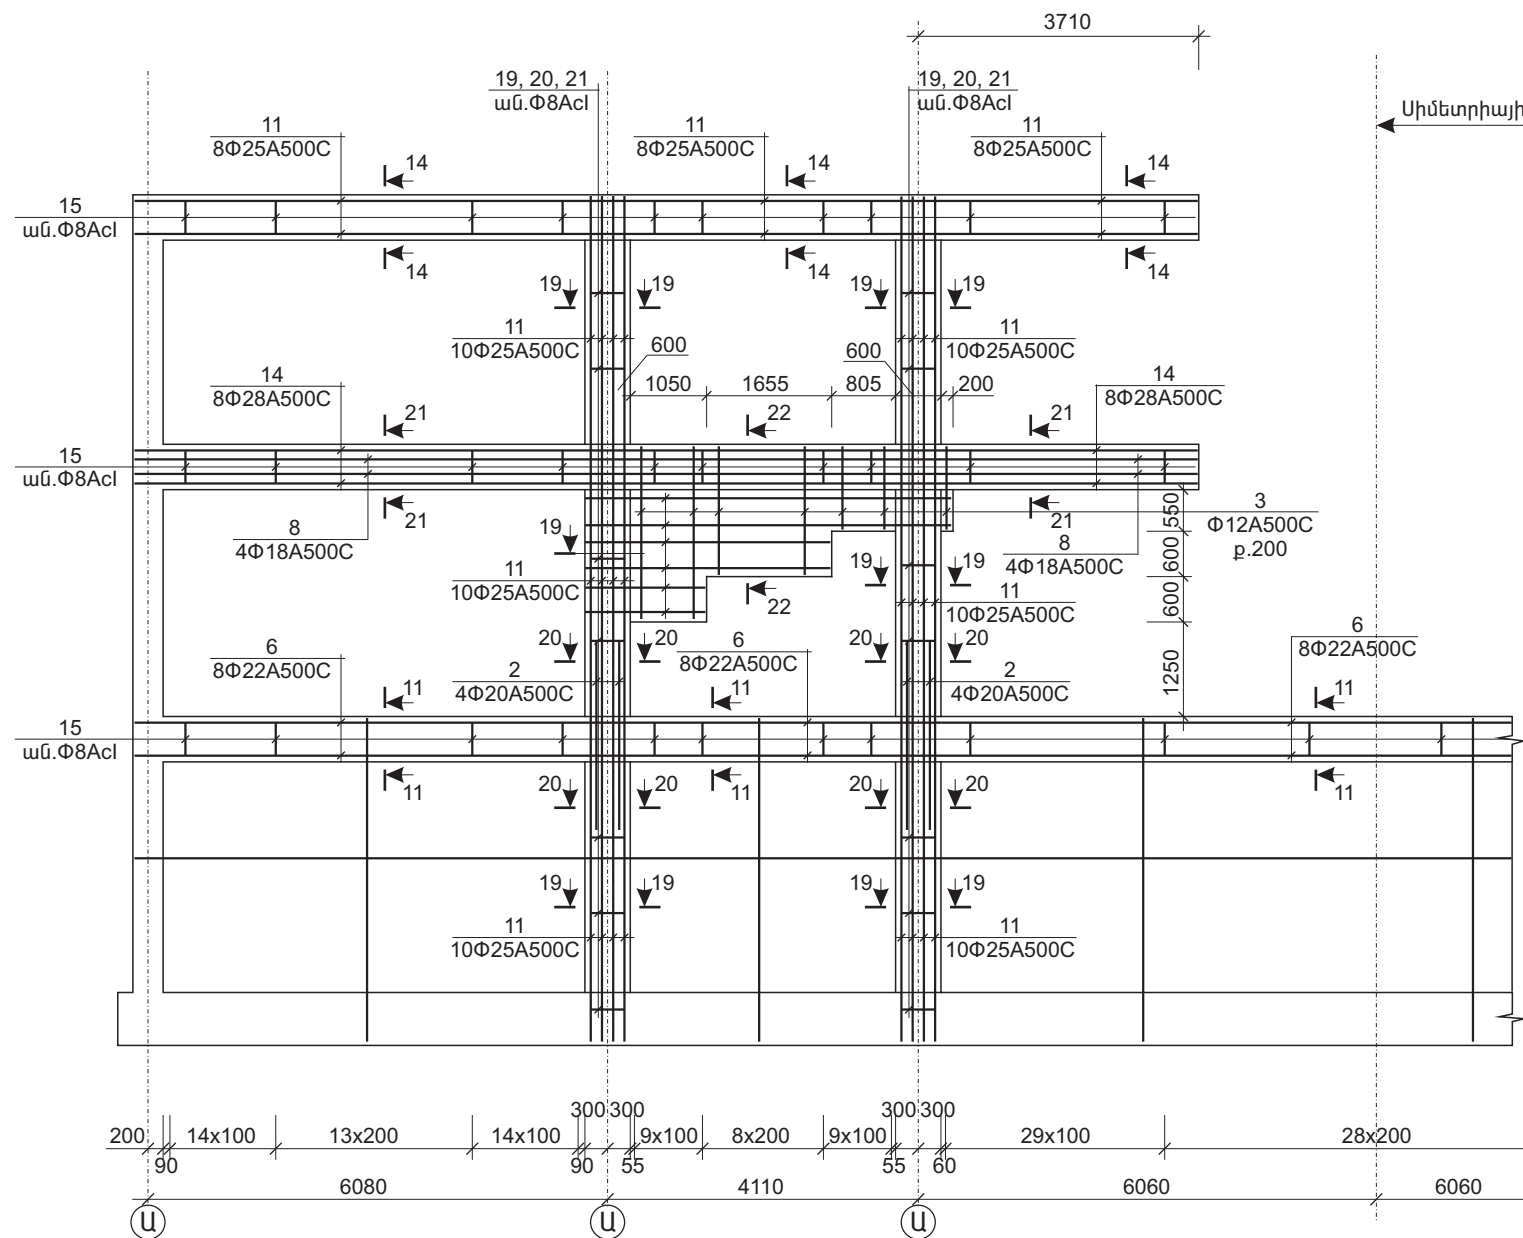




ԾԱՆՈԹՈՒԹՅՈՒՆ
Նայիր ԵԿ-7 և ԵԿ-23 թերթերի հետ համատեղ:

Տնօրեն	Դ. Քելեջյան		«Հրանտ Մատեվոսյան Մշակութային կենտրոն-թանգարանի նախագիծ» Հասցե՝ Կենտրոն վարչական շրջան, Արմյան փողոց թիվ 51/1 հողամաս	ԵԿ		
ՆԳ ճարտարապետ	Տ. Բարսեղյան			Փուլ	Թերթ	Թերթեր
ՆԳ կոնստրուկտոր	Ա. Հովսեփյան			ԱՆ	ԵԿ-14	26
				Հրջանակ Շ-8:		
			ՇՇՐԱՅ			

Շրջանակ Շ-9

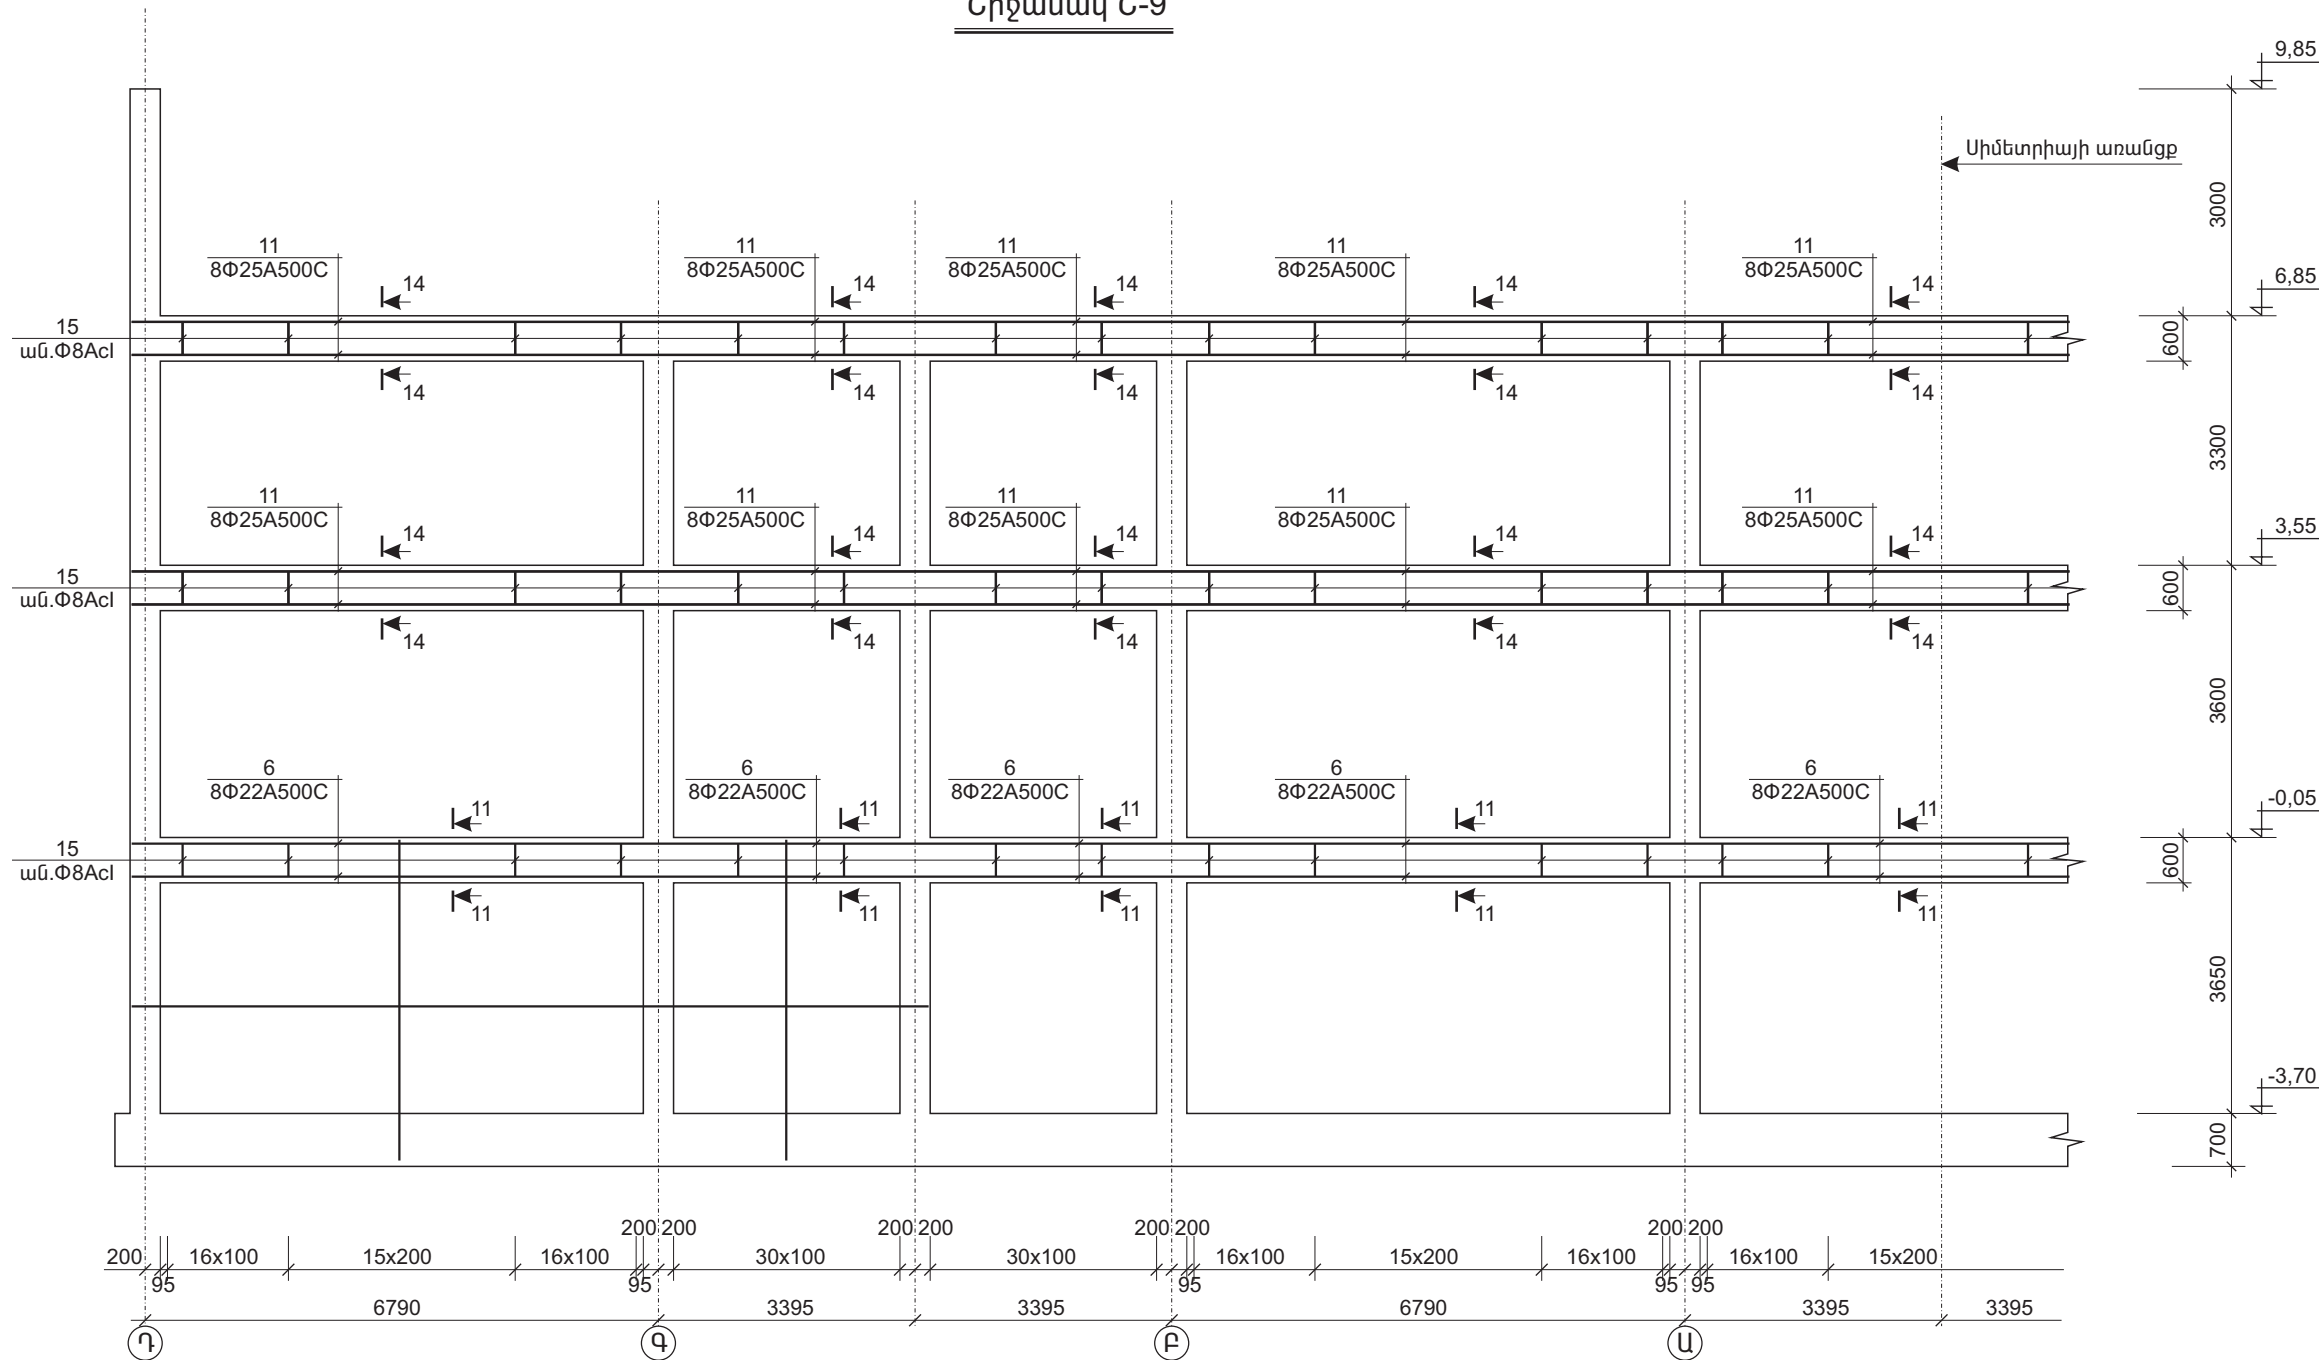





ԾԱՆՈԹՈՒԹՅՈՒՆ
Նայիր ԵԿ-7 և ԵԿ-23 թերթերի հետ համատեղ:

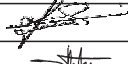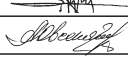Տնօրեն	Հ. Քելեջյան		«Հրանտ Մատեվոսյան Մշակութային կենտրոն-թանգարանի նախագիծ» Հասցե՝ Կենտրոն վարչական շրջան, Արմավիր փողոց թիվ 51/1 հողամաս			ԵԿ		
ՆԳ Ճարտարապետ	Տ. Բարսեղյան					Փուլ	Թերթ	Թերթեր
ՆԳ Կոնստրուկտոր	Ա. Հովսեփյան		Կոնստրուկտորական մաս			ԱՆ	ԵԿ-15	26
			Շրջանակ Շ-9:			ՃՇՋԱՅ		


Ծածկի կաղապարային հատակագիծ -0,05 միշում

250մմ

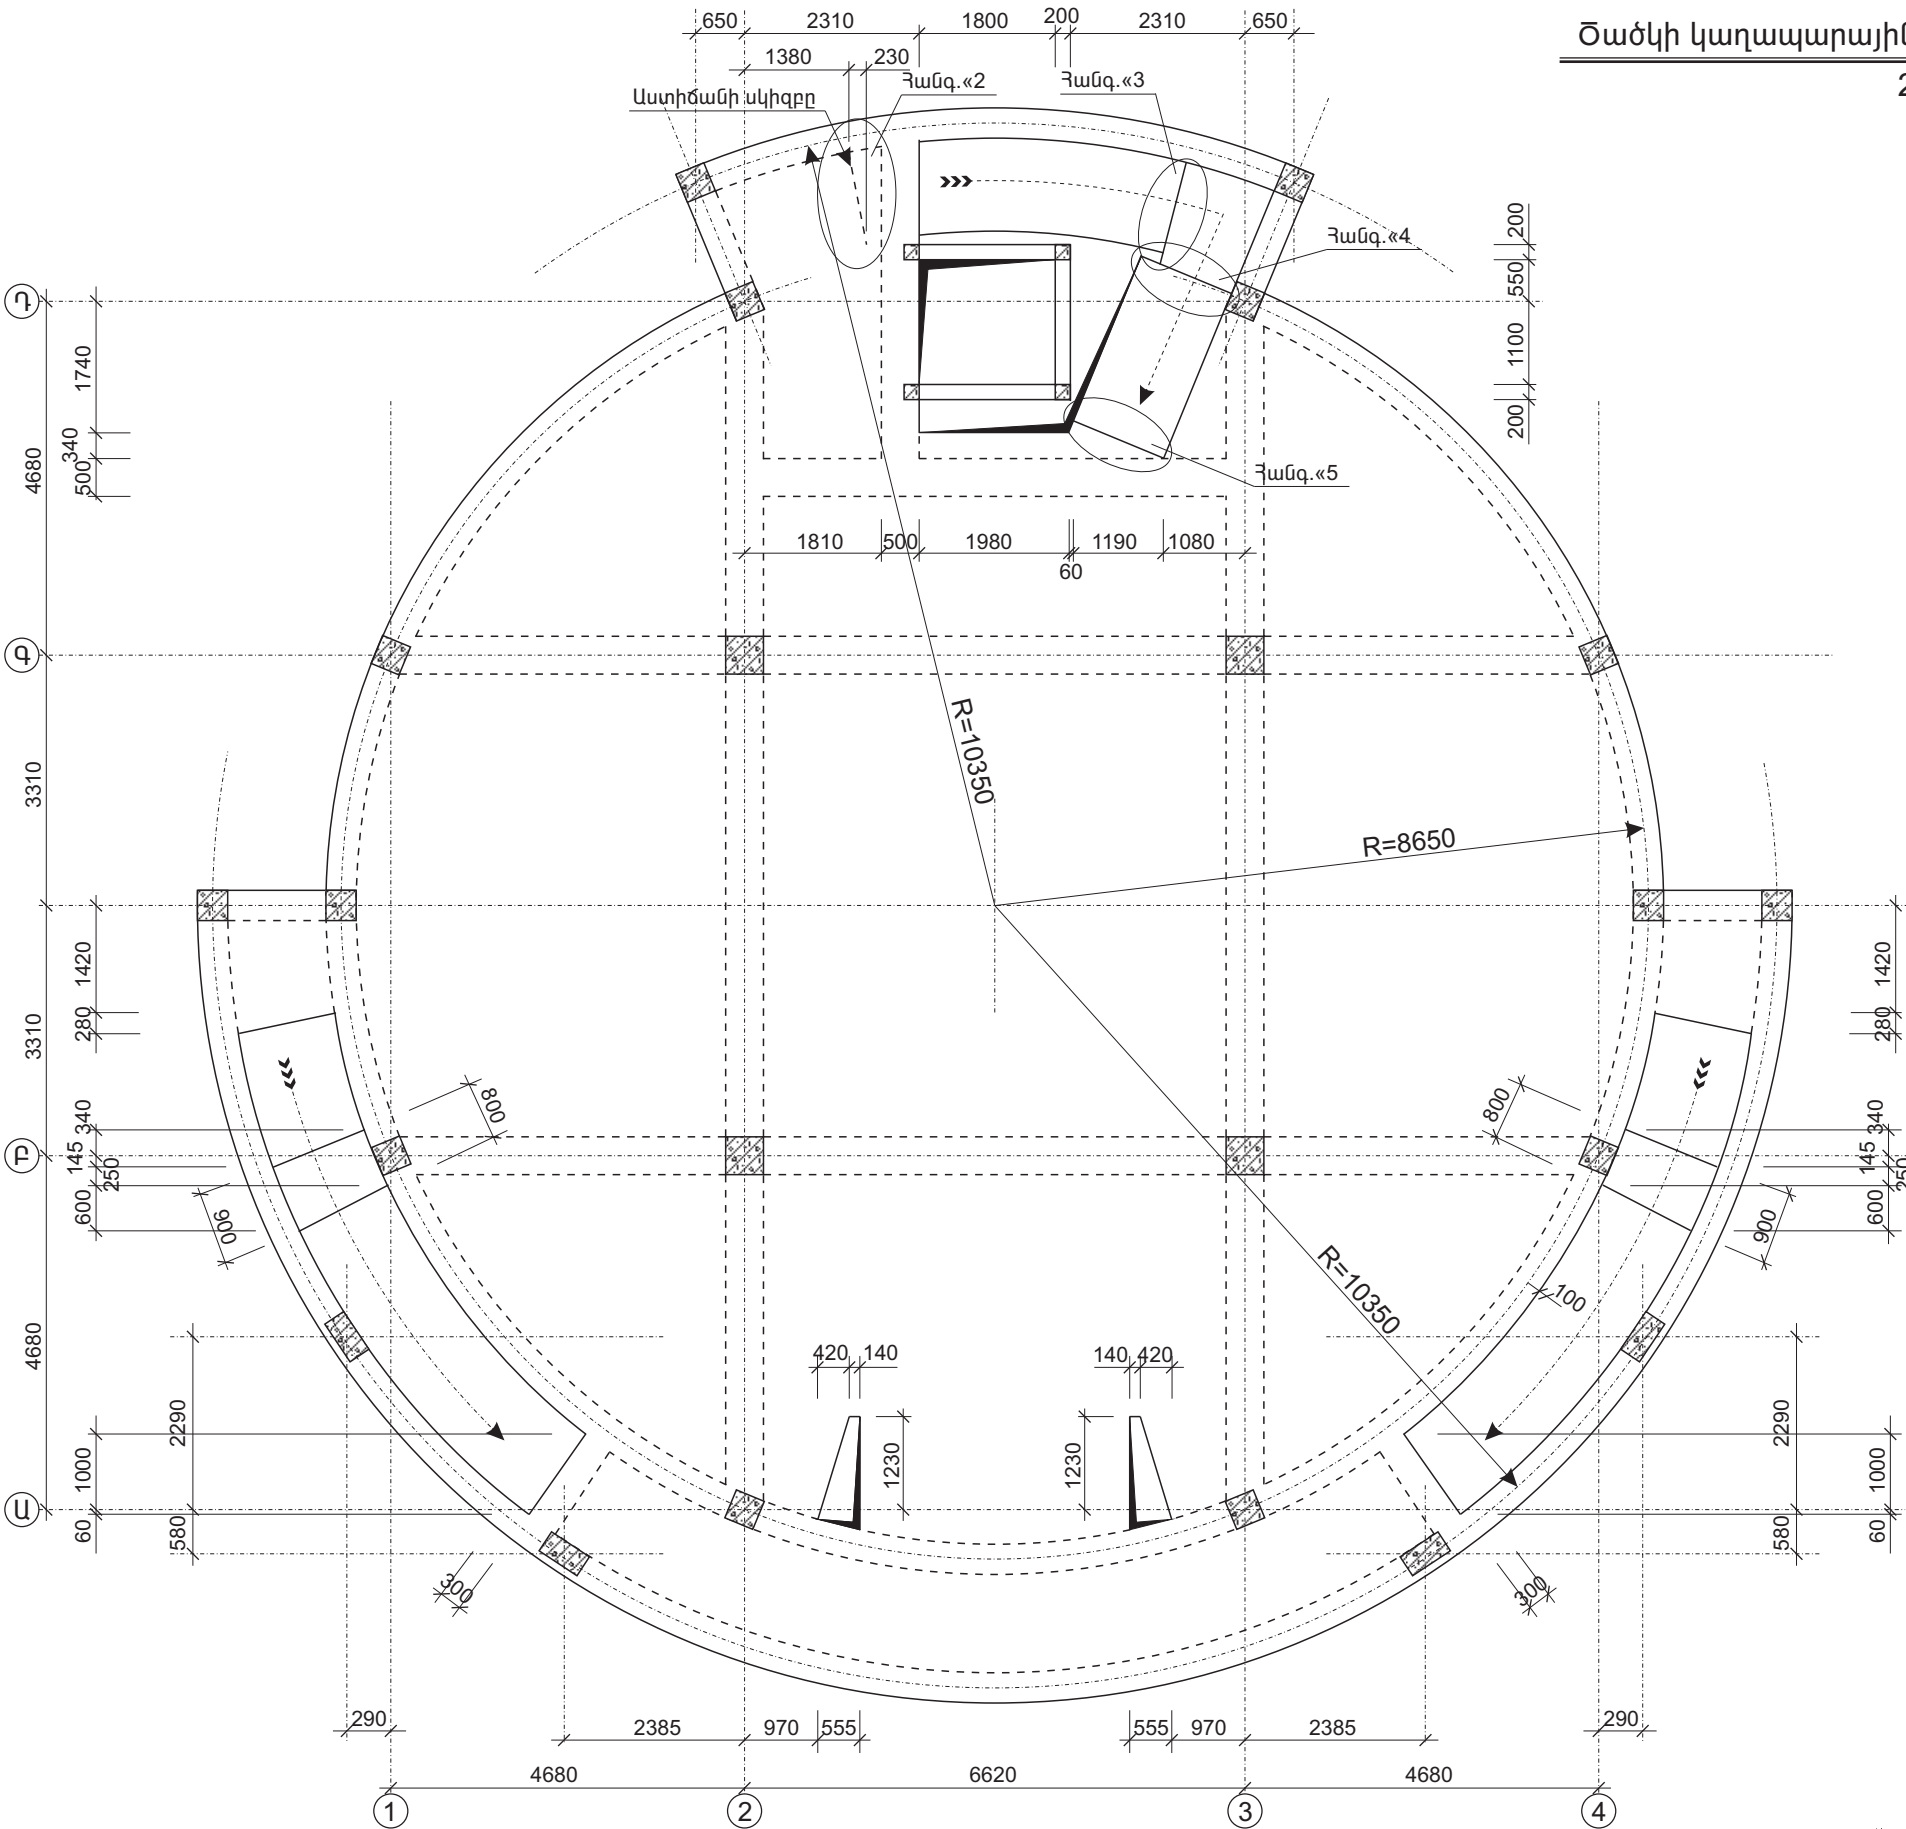

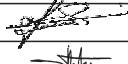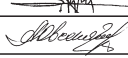
Տնօրեն	Հ. Քելեջյան		«Հրանտ Մատեվոսյան Մշակութային կենտրոն-թանգարանի մախազի» Հասցե՝ Կենտրոն վարչական շրջան, Արմավիր փողոց թիվ 51/1 հողամաս			ԵԿ		
ՆԳ ճարտարապետ	Տ. Բարսեղյան					Փուլ	Թերթ	Թերթեր
ՆԳ կոնստրուկտոր	Ա. Հովսեփյան		Կոնստրուկտորական մաս			ԱՆ	ԵԿ-16	26
			Ծածկի կաղապարային հատակագիծ -0,05 միշում			ՃՇՀԱՅ		

Ծածկի կաղապարային հատակագիծ 3,55 միշում
250մմ

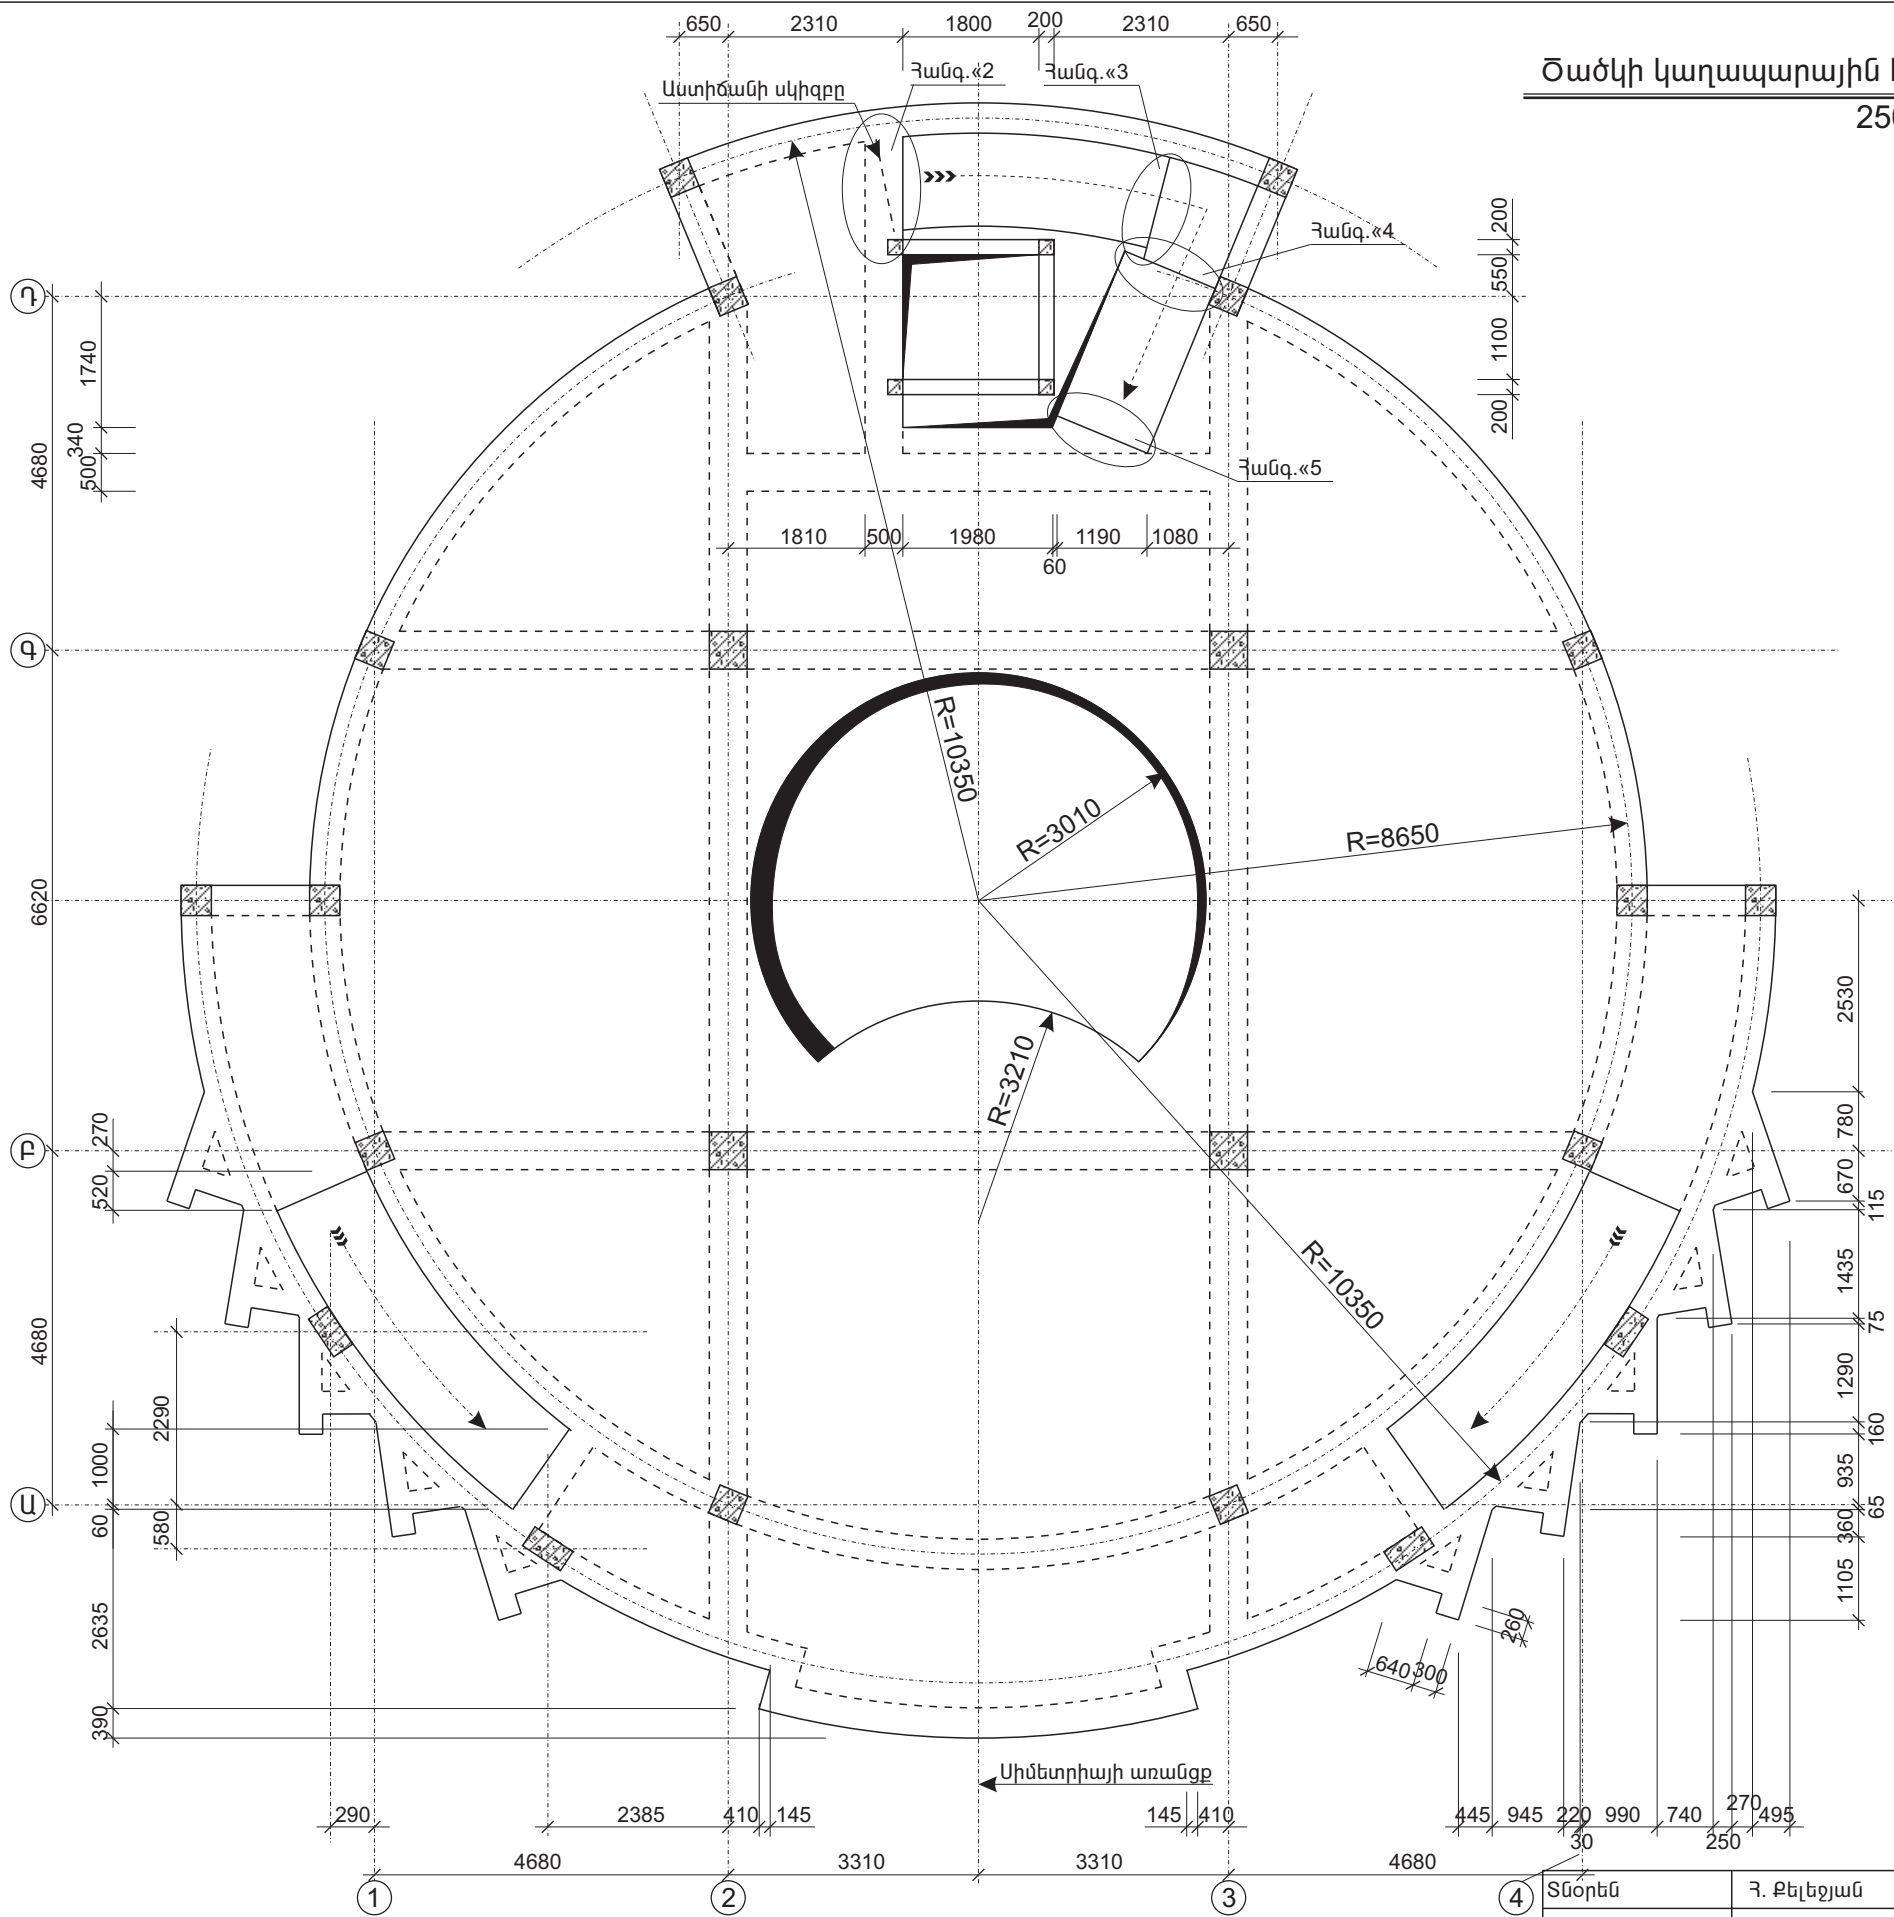

Տնօրեն	Հ. Քելեջյան	
ՆԳ ճարտարապետ	Տ. Բարսեղյան	
ՆԳ կոնստրուկտոր	Ա. Հովսեփյան	


«Հրանտ Մատեվոսյան Մշակութային կենտրոն-թանգարանի նախագիծ Հասցե՝ Կենտրոն վարչական շրջան, Արծյան փողոց թիվ 51/1 հողամաս	ԵԿ		
	Փուլ	Թերթ	Թերթեր
Կոնստրուկտորական մաս	ԱՆ	ԵԿ-18	26
Ծածկի կաղապարային հատակագիծ 3,55 միշում	ՃՇՀԱՅ		

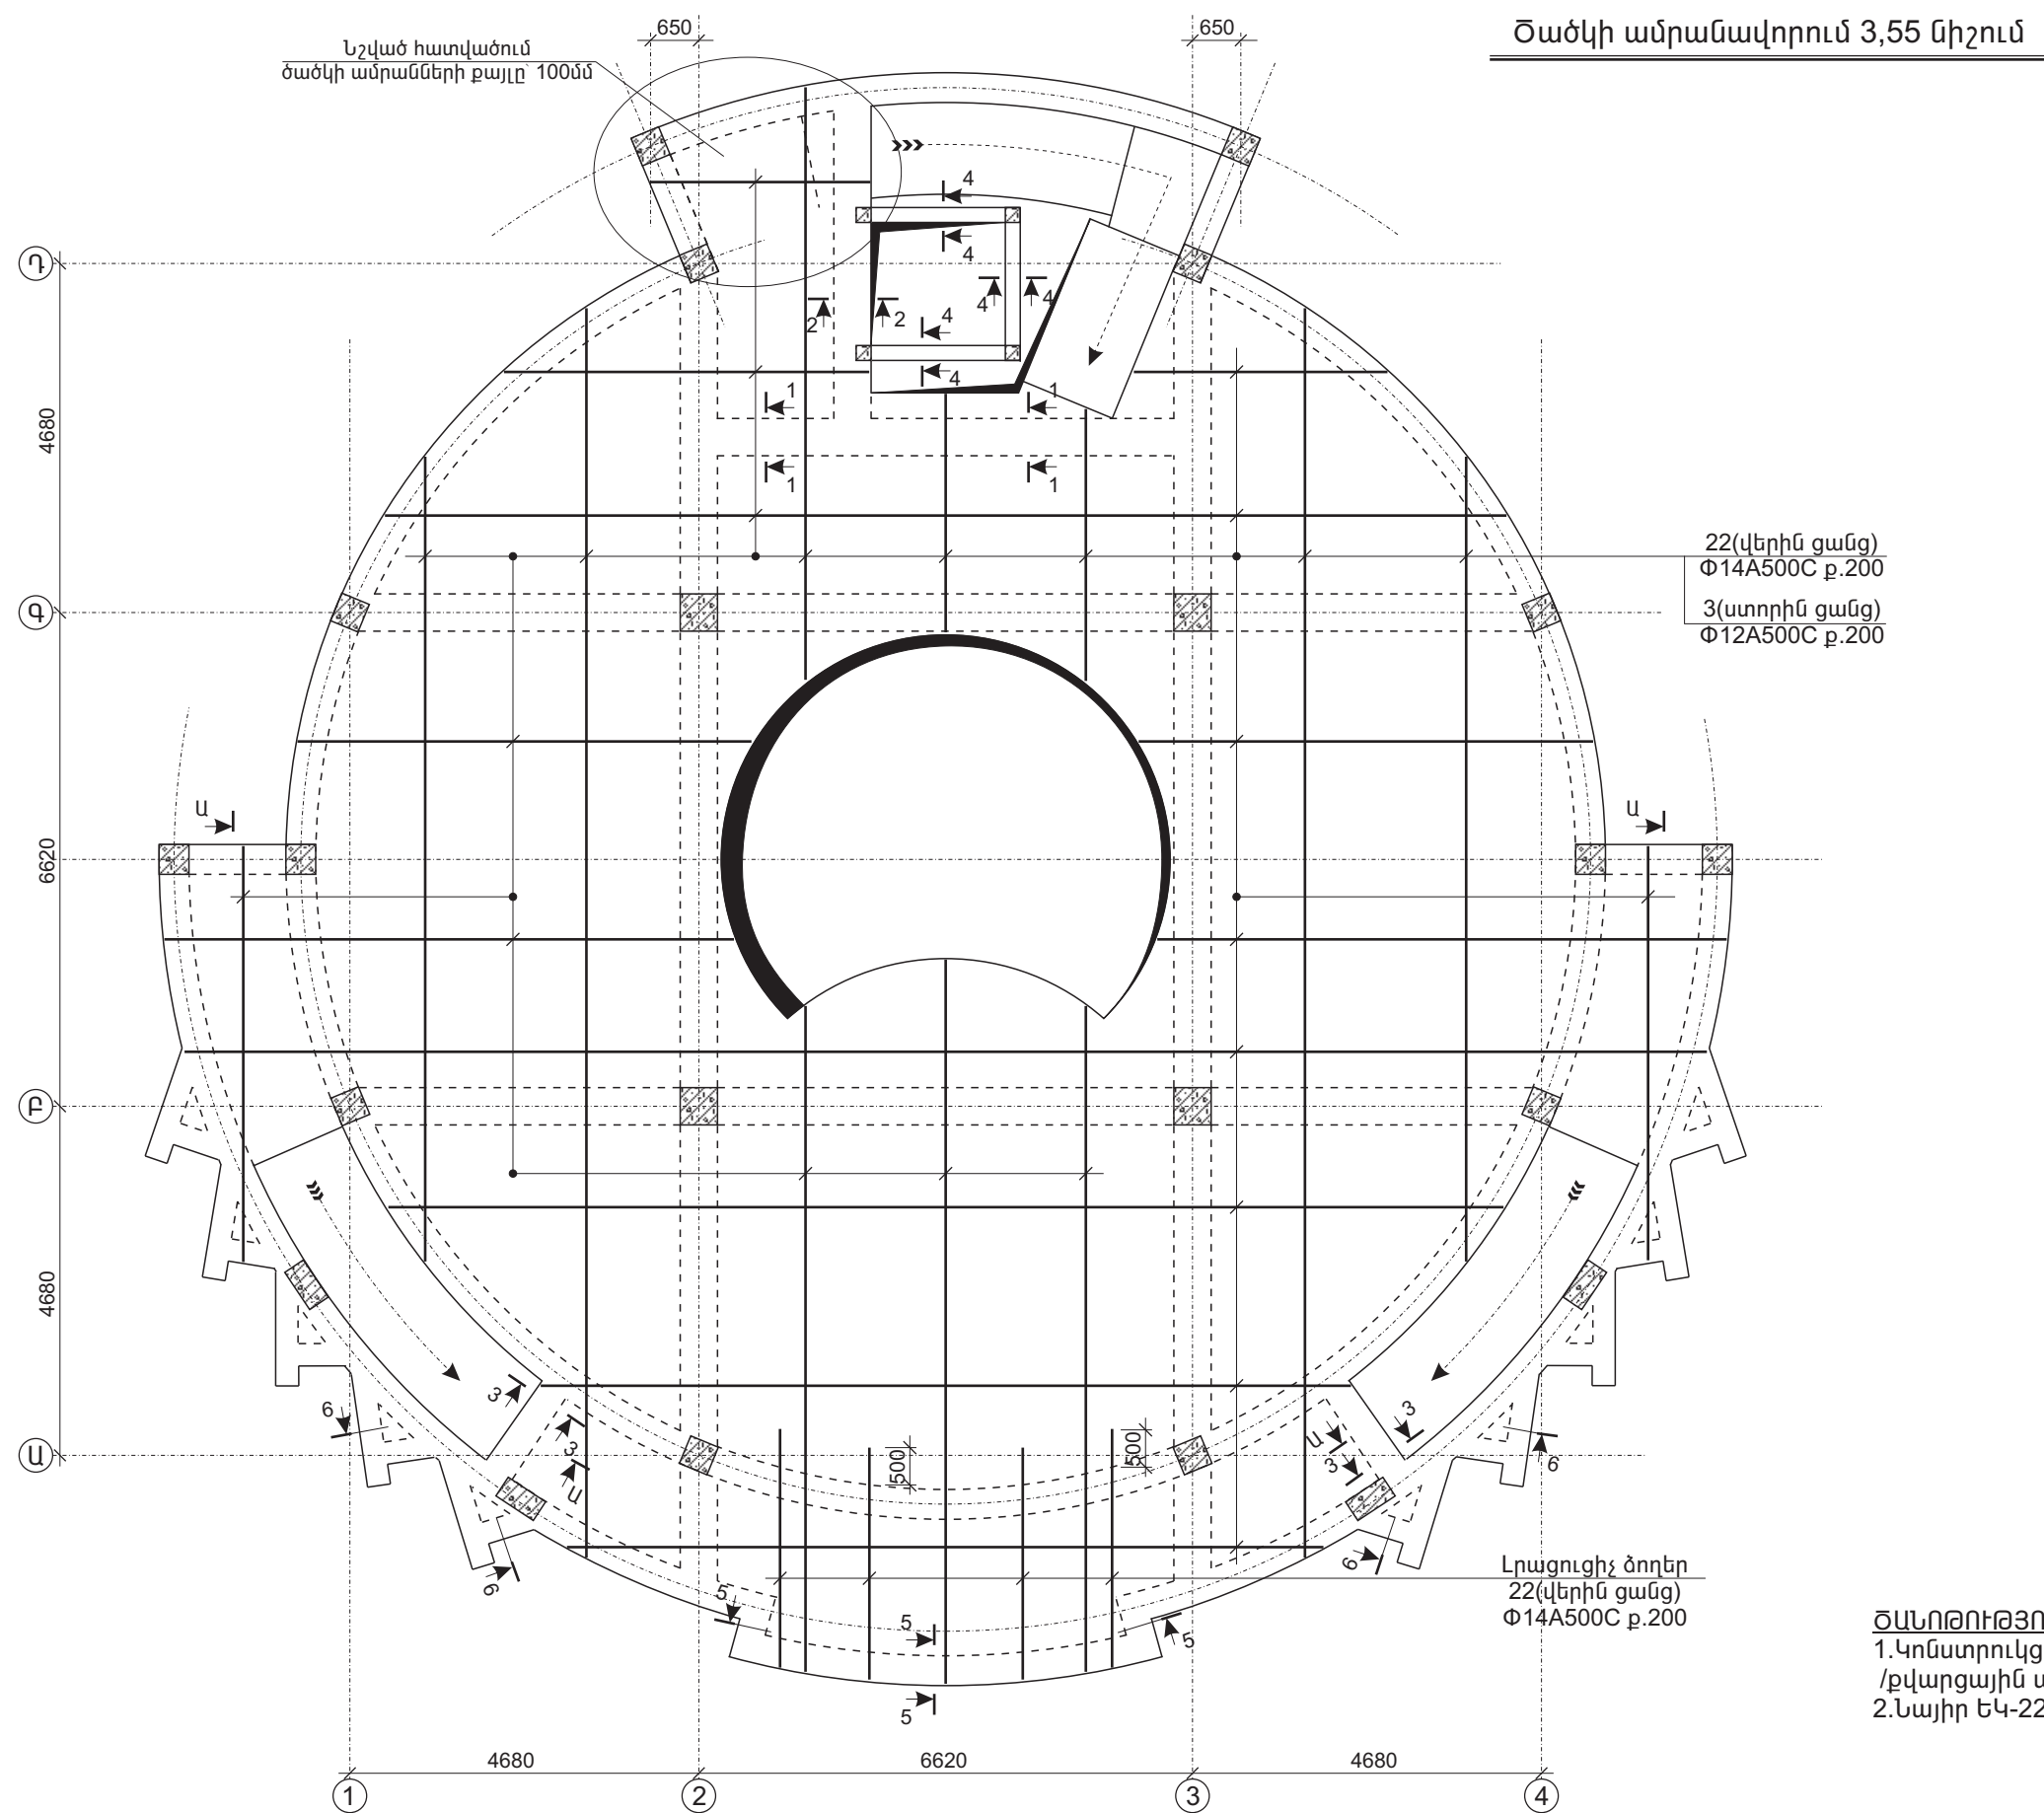


ԾԱՆՈԹՈՒԹՅՈՒՆՆԵՐ
1.Կոնստրուկցիաների բետոնի դասը B25
/քվարցային ավազի և բազալտե խճի վրա, ծ/կ 2500կգ/մ3/.
2.Նայիր ԵԿ-22 և ԵԿ-23 թերթերի հետ համատեղ:

Տնօրեն	Հ. Քելեջյան		«Հրանտ Մատեվոսյան Մշակույթային կենտրոն-թանգարանի մախաֆիժ» Հասցե՝ Կենտրոն վարչական շրջան, Արմվյան փողոց թիվ 51/1 հողամաս			ԵԿ		
ՆԳ Ճարտարապետ	Տ. Բարսեղյան					Փուլ	Թերթ	Թերթեր
ՆԳ կոնստրուկտոր	Ա. Հովսեփյան		Կոնստրուկտորական մաս			ԱՆ	ԵԿ-19	26
			Ծածկի ամրանավորում 3,55 միջում			ՃՇՀԱՀ		

Ծածկի կաղապարային հատակագիծ 6,85 միշում
250մմ

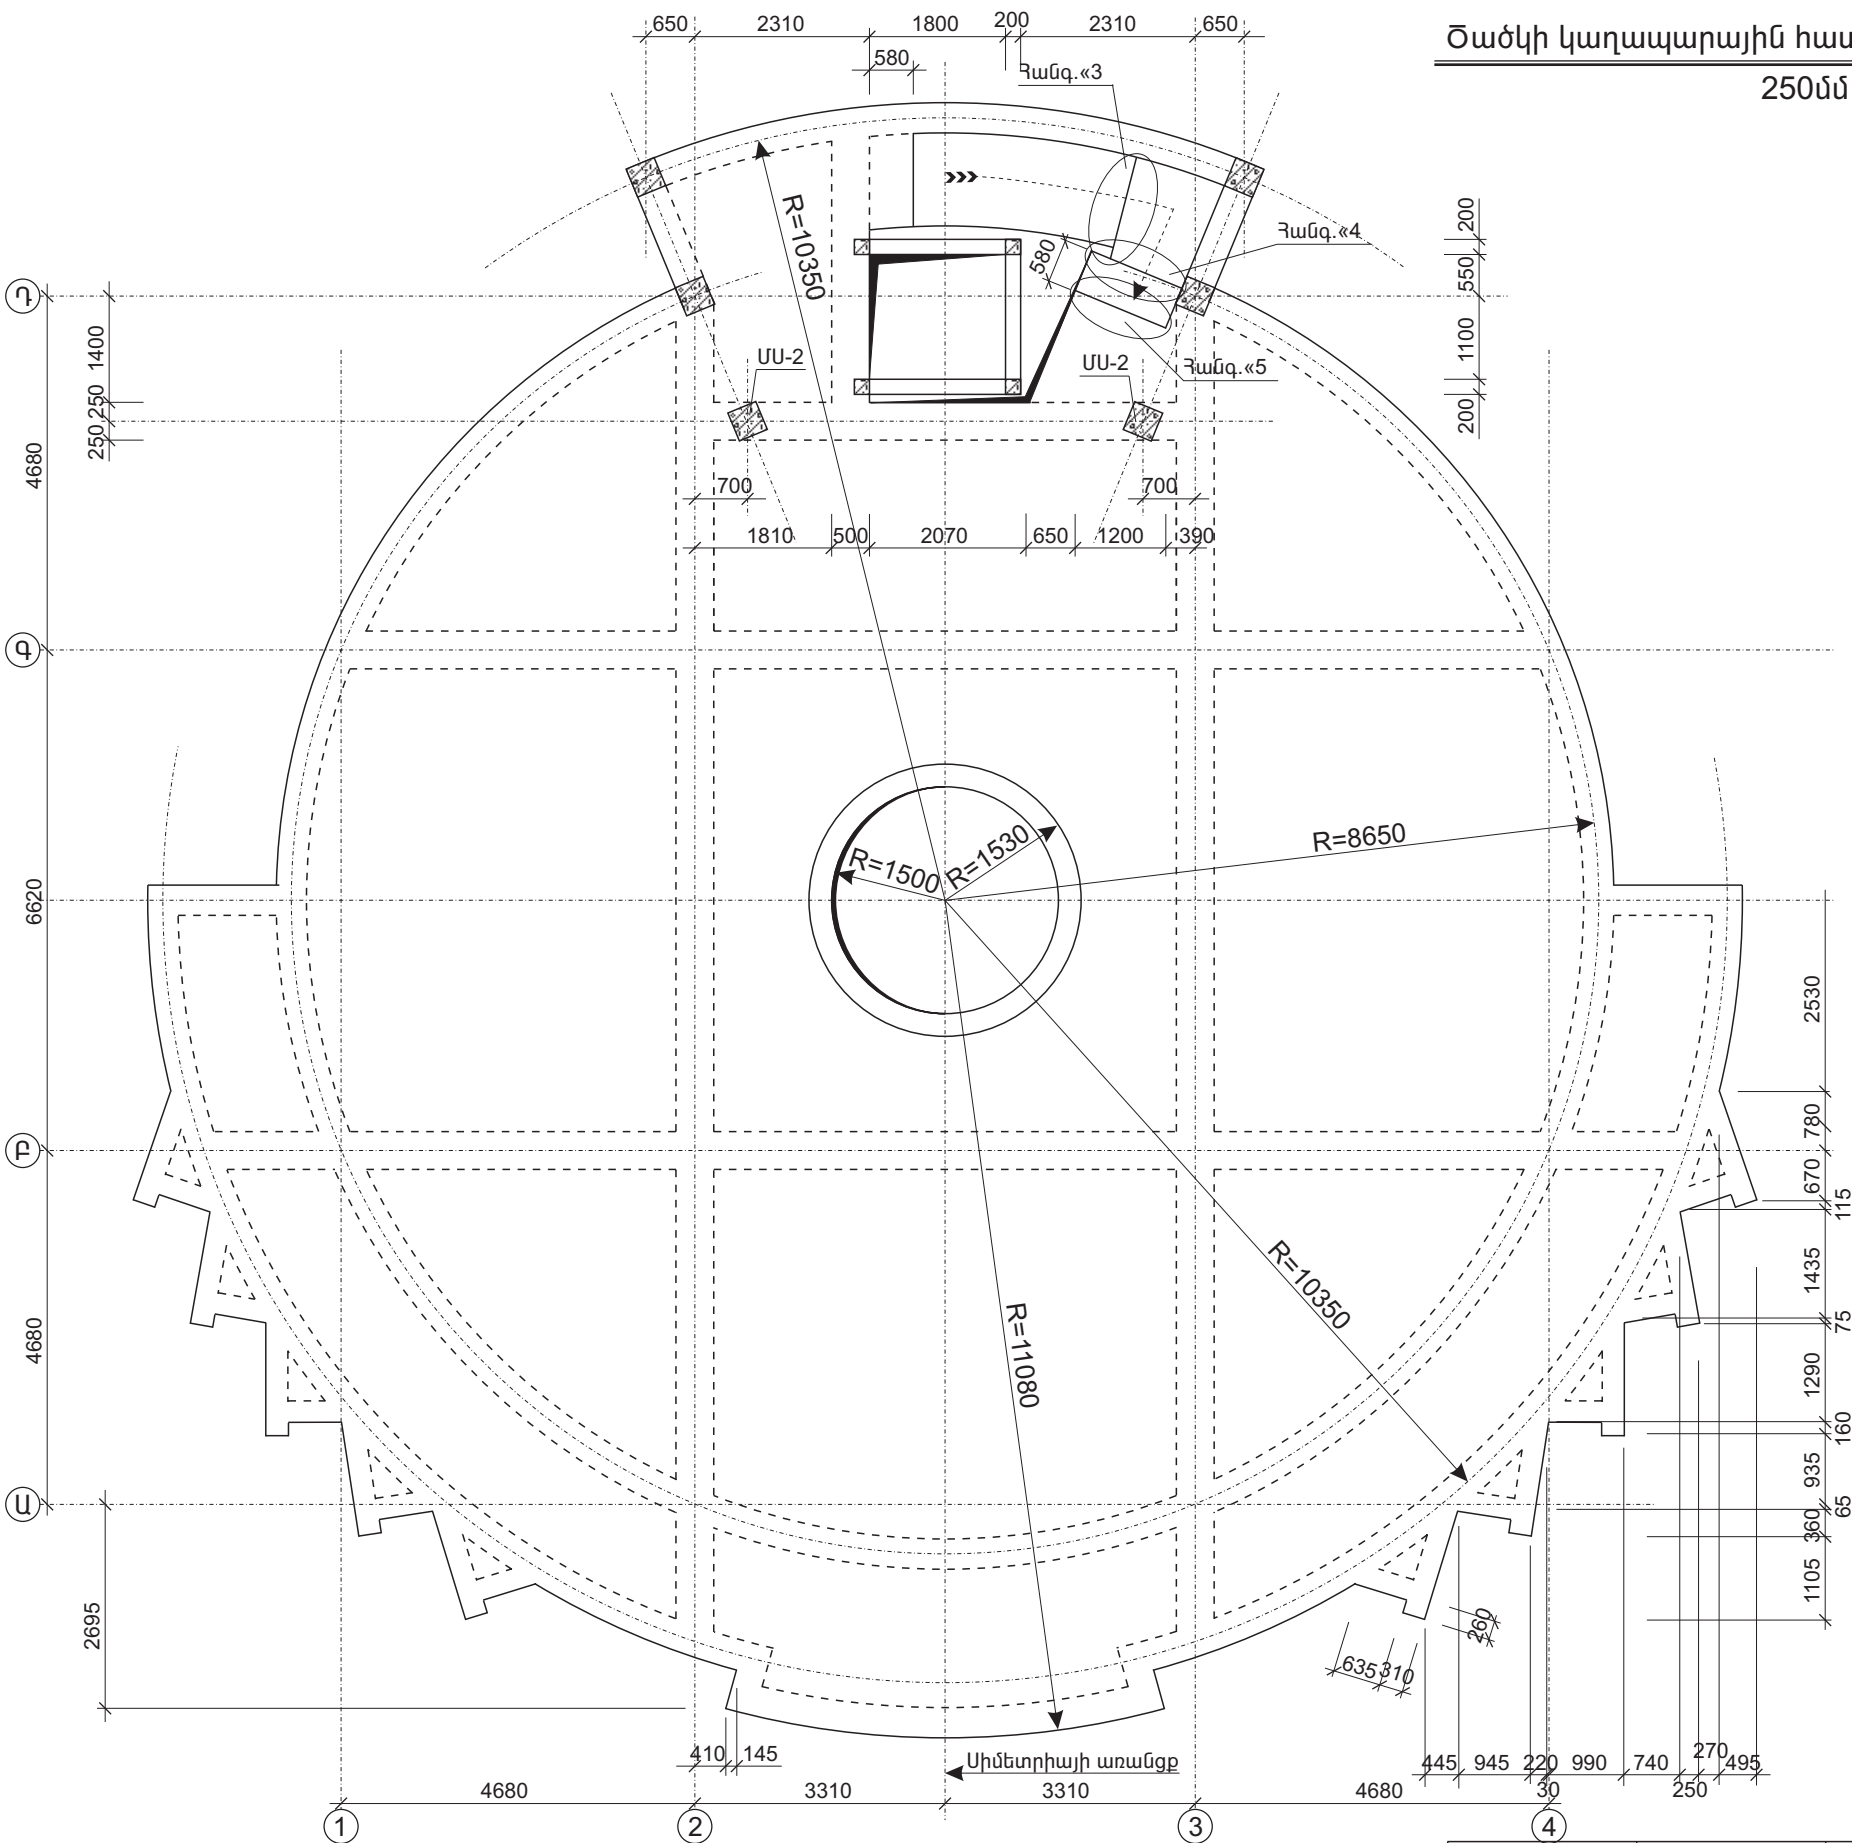


Ծածկի կաղապարային հատակագիծ 9,85 միշում
250մմ

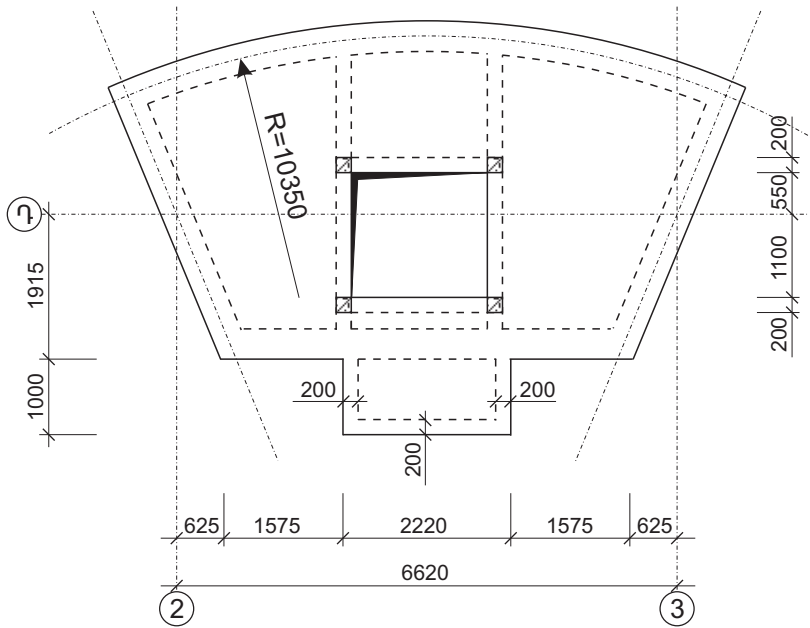


Տնօրեն	Հ. Քելեջյան		«Հրանտ Մատեվոսյան Մշակութային կենտրոն-թանգարանի մախագիծ Հասցե՝ Կենտրոն վարչական շրջան, Արմավյան փողոց թիվ 51/1 հողամաս»			ԵԿ		
ՆԳ ճարտարապետ	Տ. Բարսեղյան							
ՆԳ կոնստրուկտոր	Ա. Հովսեփյան		Կոնստրուկտորական մաս			Փուլ	Թերթ	Թերթեր
			Ծածկի կաղապարային հատակագիծ 6,85 և 9,85 միշերում			ԱՆ	ԵԿ-20	26
						ՃՀԱՅ		

Ծածկի ամրանավորում 6,85 միշում

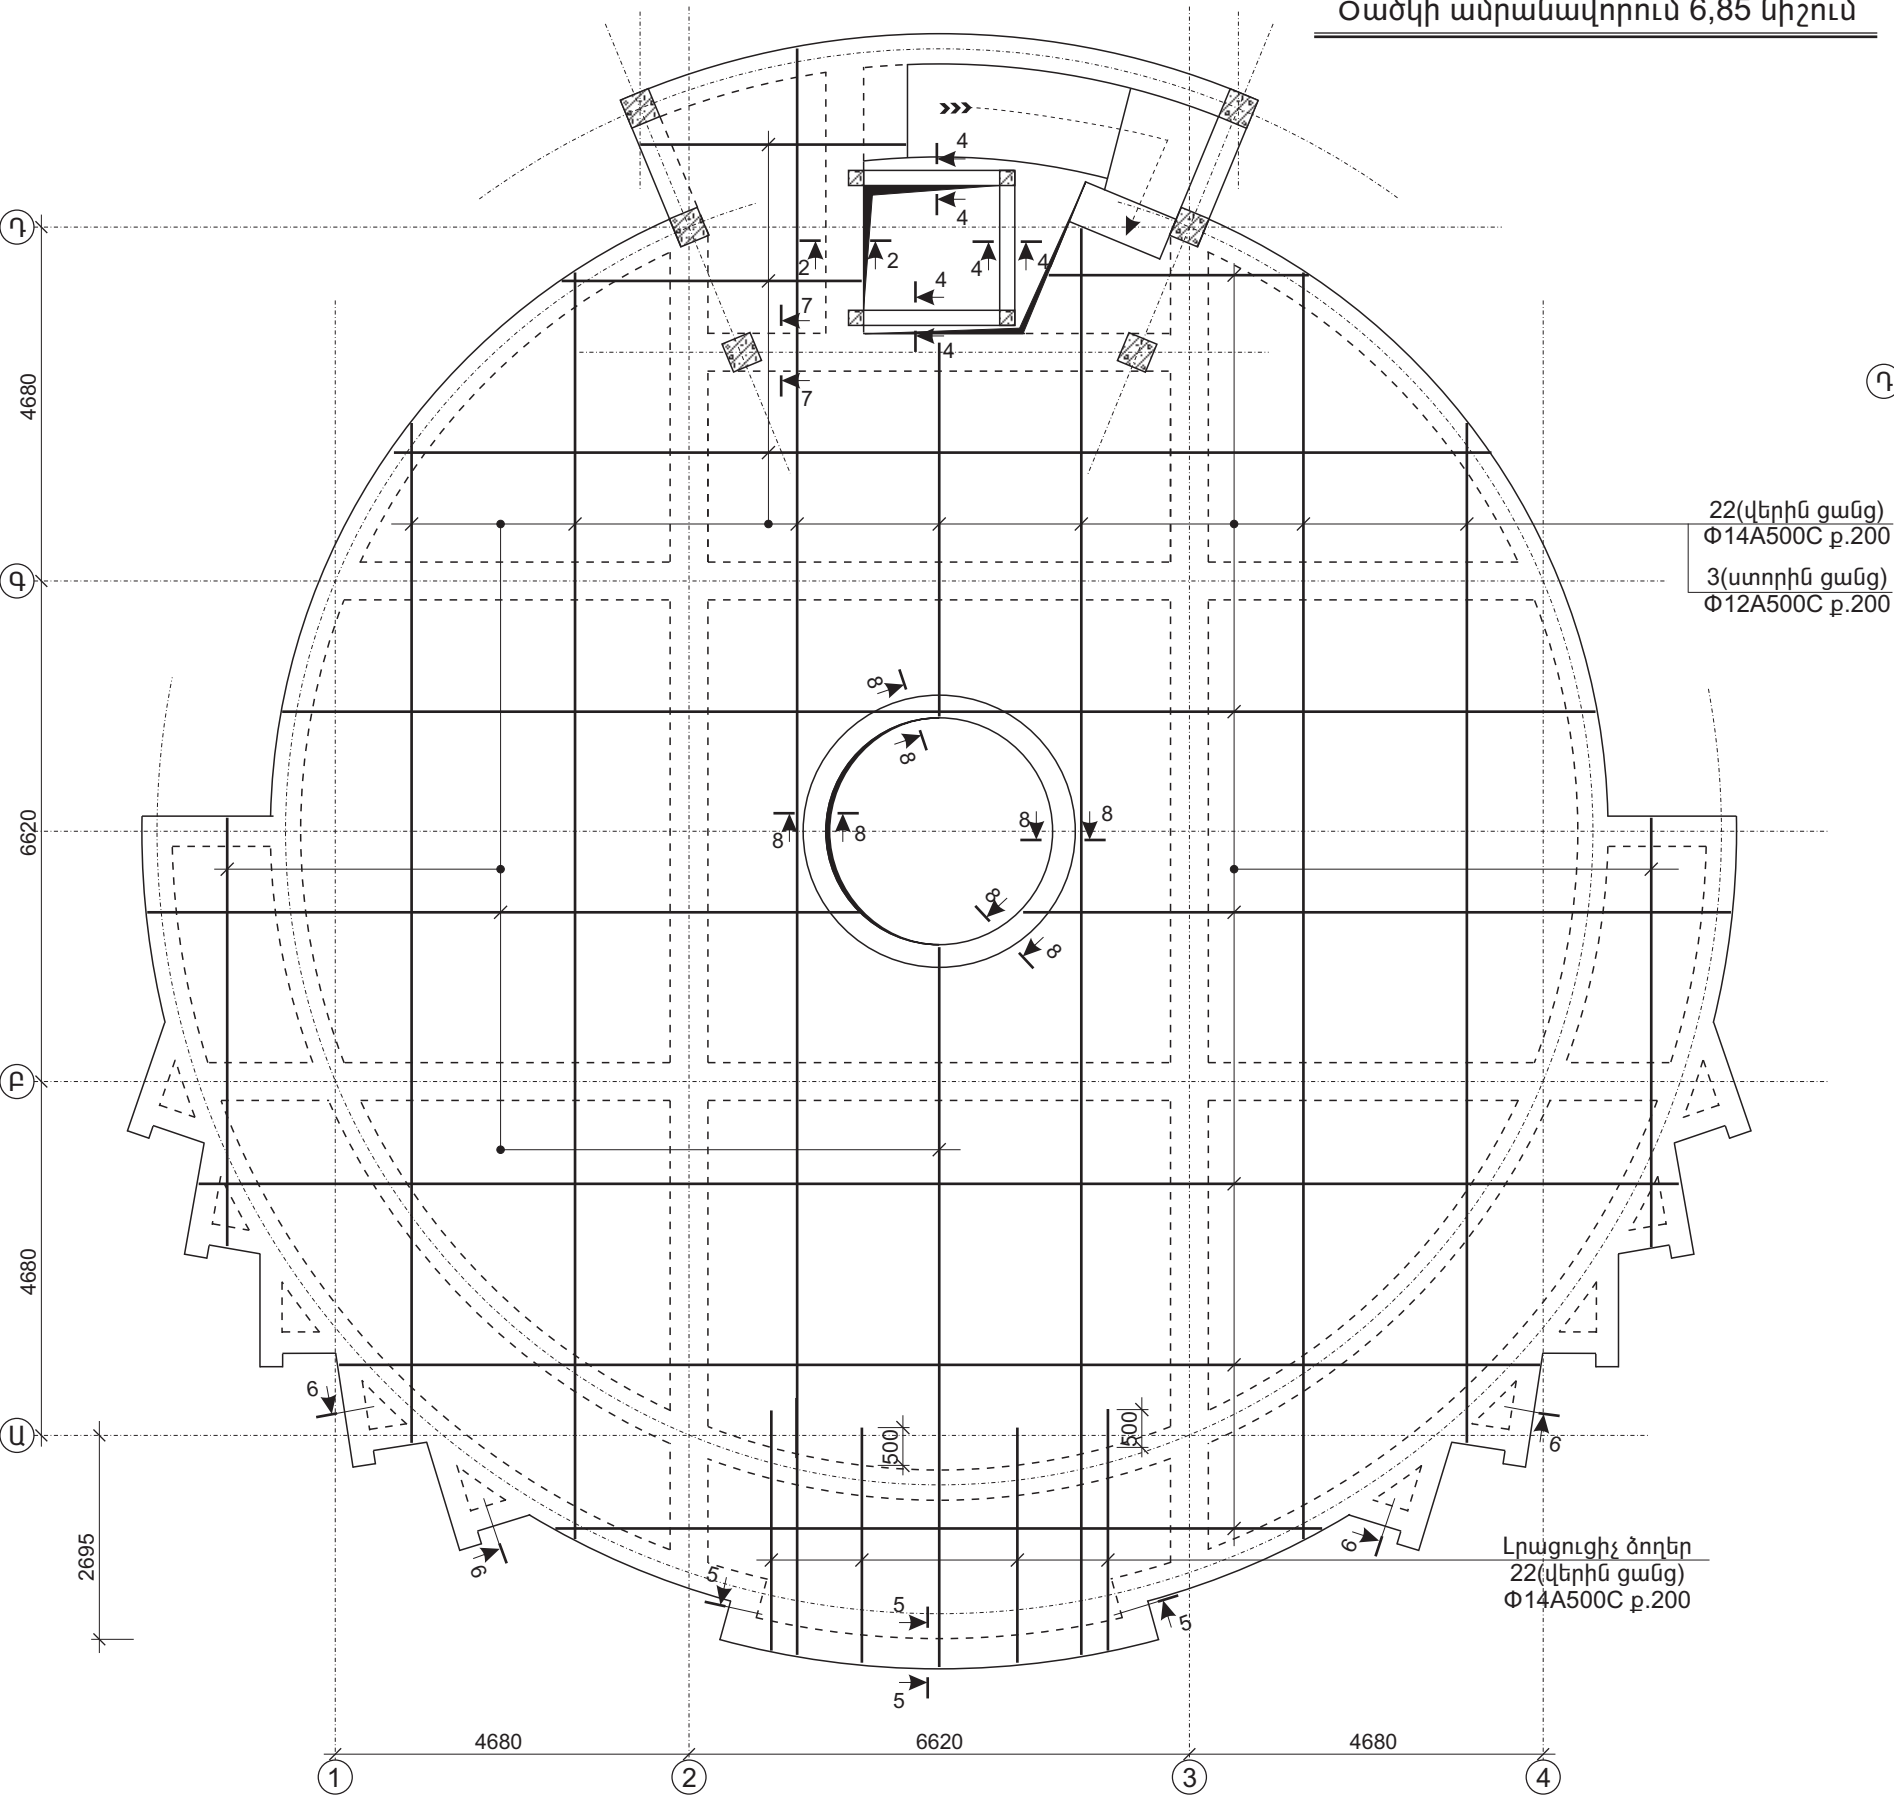


Ծածկի ամրանավորում 9,85 միշում

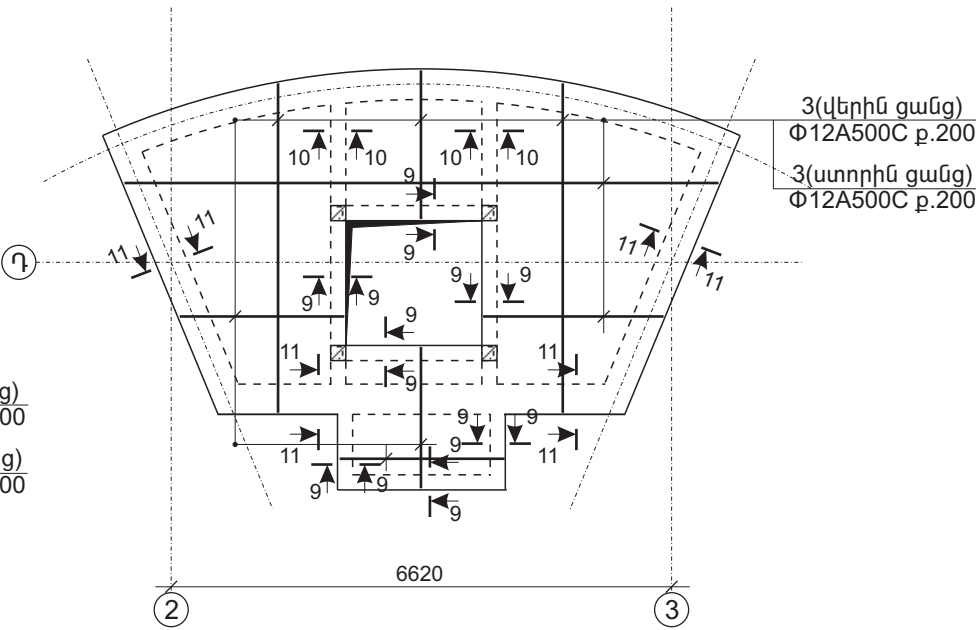

Ծածկի կաղապարային հատակագիծ 11,40 միշում

h=180

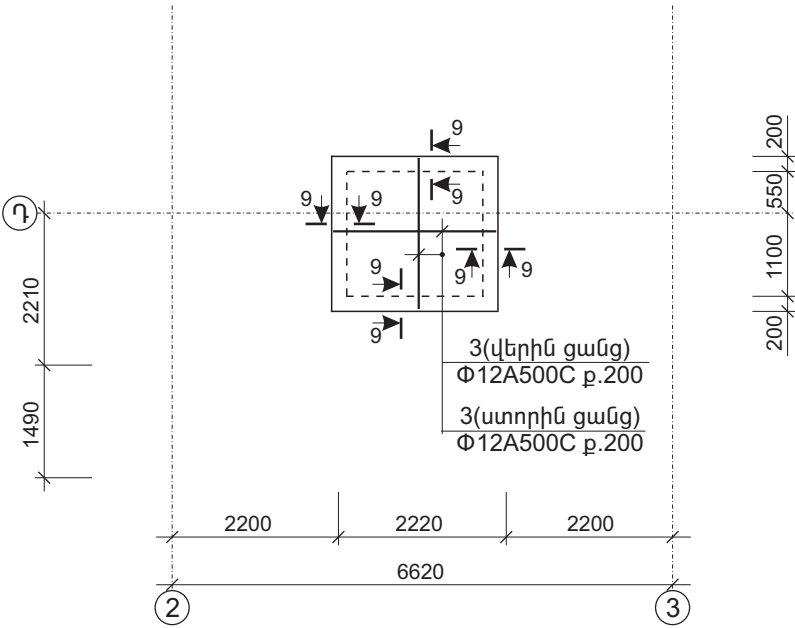


ԾԱՆՈԹՈՒԹՅՈՒՆՆԵՐ
1.Կոնստրուկցիաների բետոնի դասը B25
/բվարցային ավազի և բազալտե խճի վրա, ծ/կ 2500կգ/մ3/.
2.Նայիր ԵԿ-22 և ԵԿ-23 թերթերի հետ համատեղ:

Տնօրեն	Հ. Քելեջյան		«Հրանտ Մատեվոսյան Մշակութային կենտրոն-թանգարանի նախագիծ Հասցե՝ Կենտրոն վարչական շրջան, Արմավյան փողոց թիվ 51/1 հողամաս			ԵԿ		
ՆԳ ճարտարապետ	Տ. Բարսեղյան							
ՆԳ կոնստրուկտոր	Ա. Հովսեփյան		Կոնստրուկտորական մաս			Փուլ	Թերթ	Թերթեր
			Ծածկի ամրանավորում 6,85, 9,85 և 11,0 միշերում			ԱՆ	ԵԿ-21	26
						ԾՇՀԱՀ		


Վերելակին կից աստիճանի հավաքման հանգույցներ

Հանգ. «1»


Աստիճանի հավաքման հանգույց -3,40 միշում

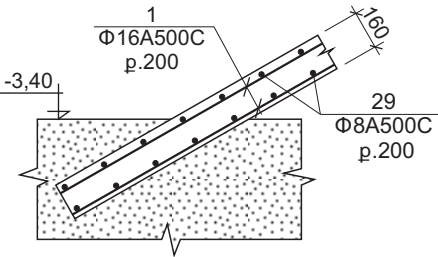


Հանգ. «2»

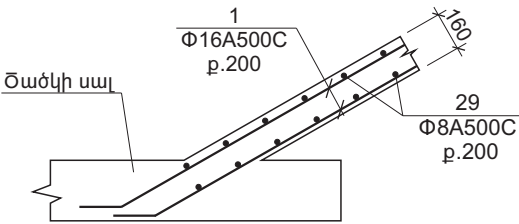


Հանգ. «3»

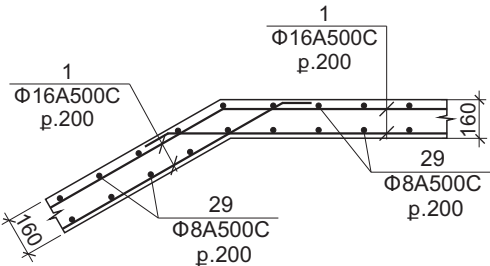


Հանգ. «4»

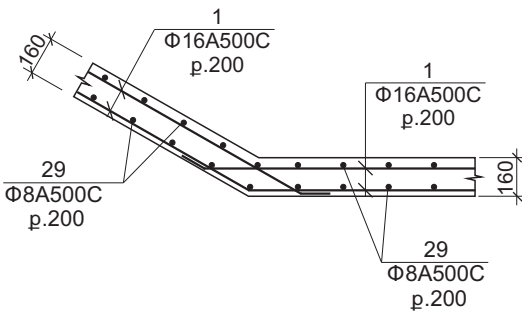


Հանգ. «5»

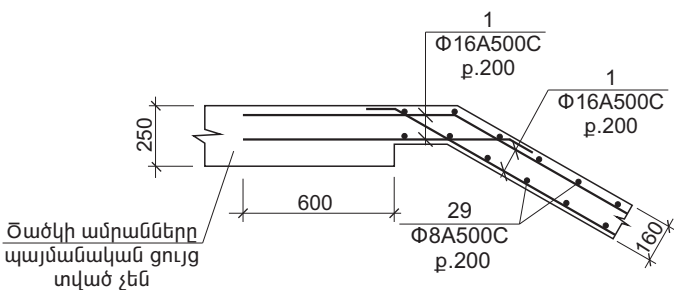


Աստիճանաքայլերի հավաքման հանգույց

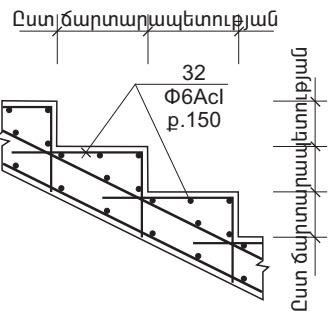


Աստիճանի լայնական կտրվածք

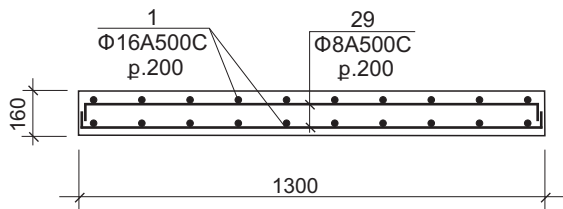


1 - 1

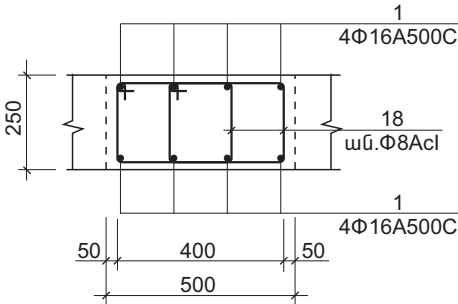


2 - 2

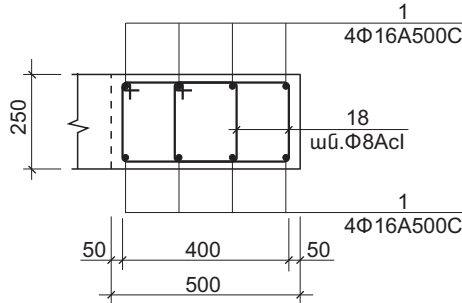


3 - 3

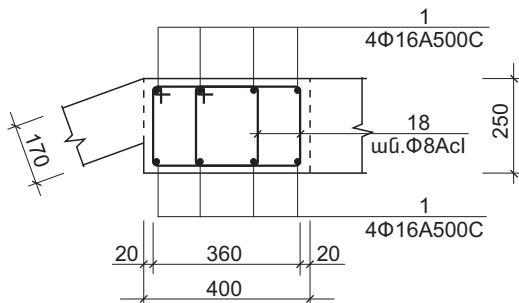


4 - 4

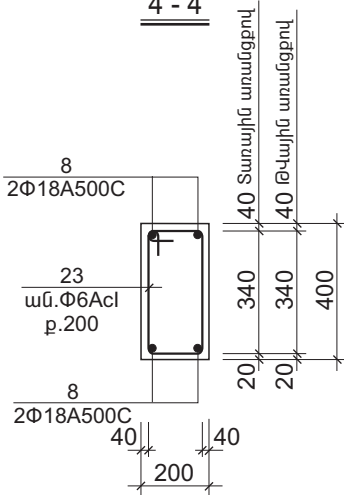


5 - 5

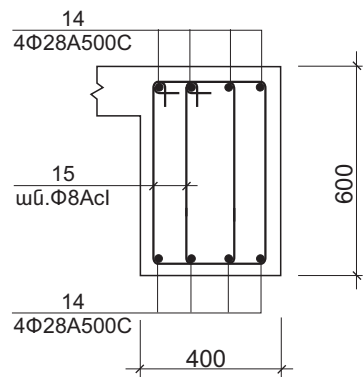


6 - 6

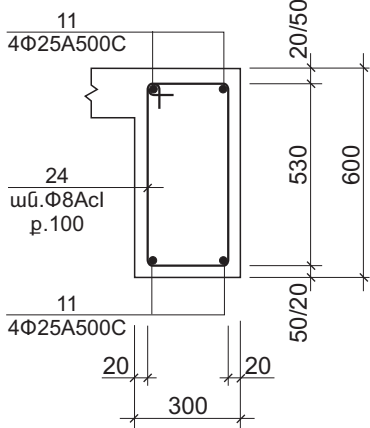


ՄՍ-2 և հեծանի միացման հանգույց

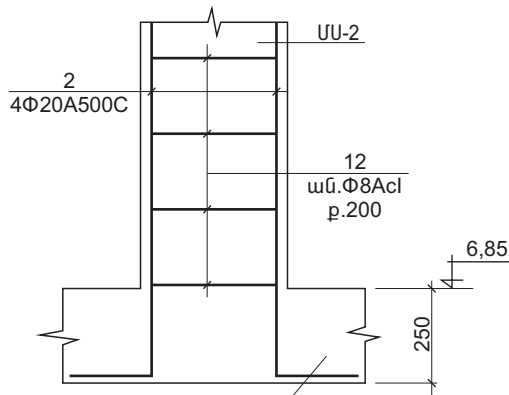

7 - 7








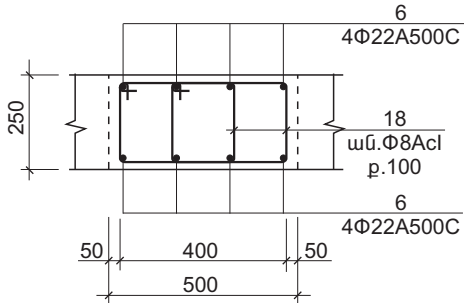


ՄՍ-2

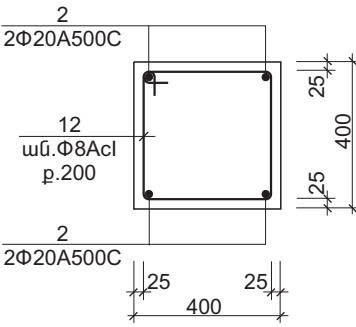

Ստորին միշտը +6,65
Վերին միշտը +9,85

Տնօրեն	Հ. Քելեջյան		«Հրանտ Մատեվոսյան Մշակույթային կենտրոն-թանգարանի նախագիծ Հասցե՝ Կենտրոն վարչական շրջան, Արմավյան փողոց թիվ 51/1 հողամաս»	ԵԿ		
ՆԳ ճարտարապետ	Տ. Բարսեղյան			Փուլ	Թերթ	Թերթեր
ՆԳ կոնստրուկտոր	Ա. Հովսեփյան			ԱՆ	ԵԿ-22	26
			Կոնստրուկտորական մաս			
			Կտրվածքներ	ԾՇՀԱՀ		

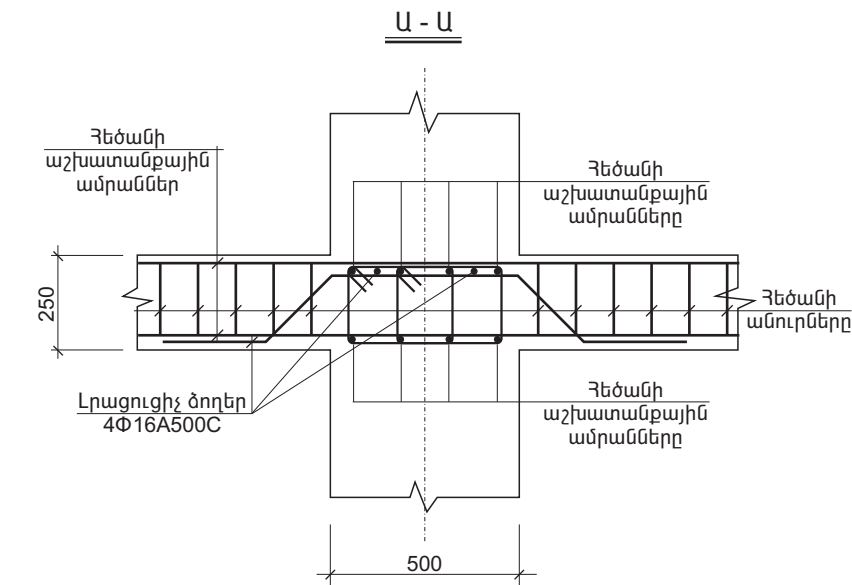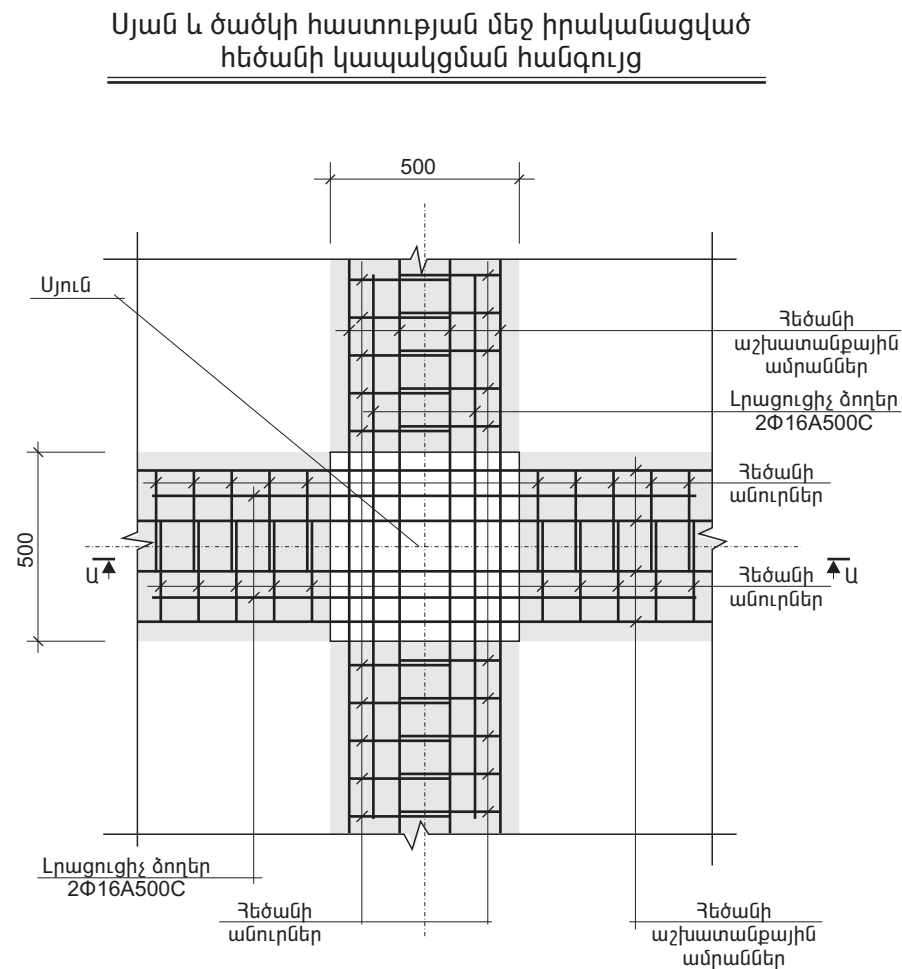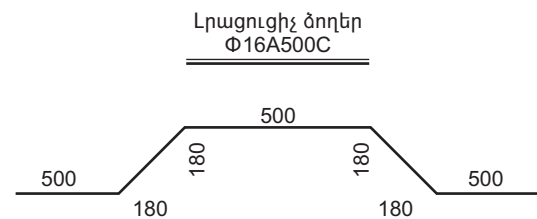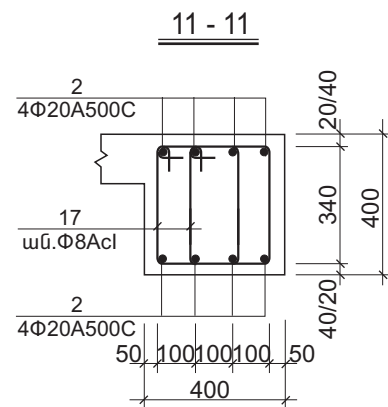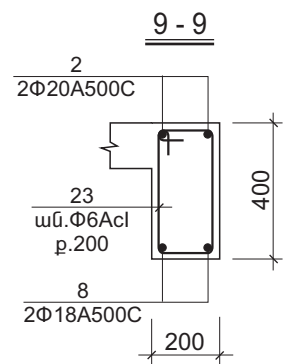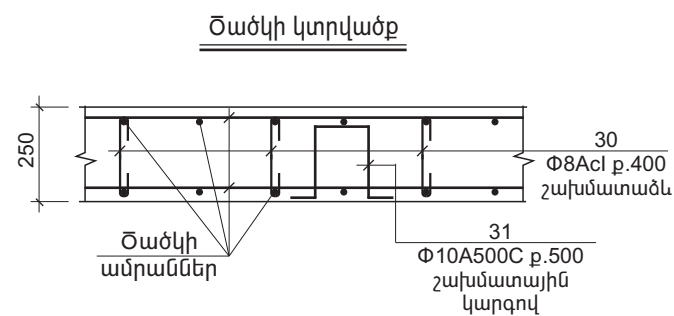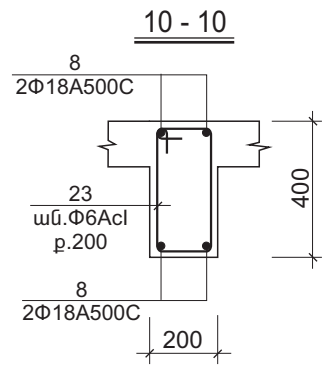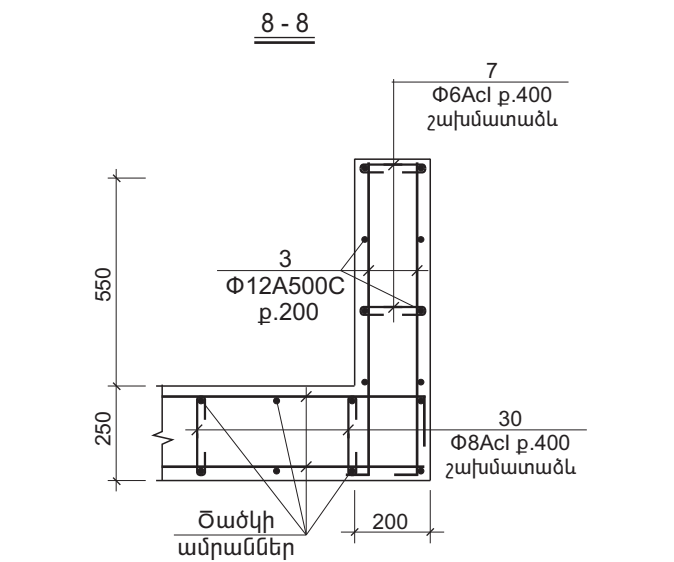


Ուշադրություն
Սյան ամրանները պայմանական
ցույց տրված չեն:


Տնօրեն	Հ. Քելեջյան		«Հրանտ Մատեվոսյան Մշակութային կենտրոն-թանգարանի նախագիծ Հասցե՝ Կենտրոն վարչական շրջան, Արմավիր փողոց թիվ 51/1 հողամաս	ԵԿ		
ՆԳ ճարտարապետ	Տ. Բարսեղյան			Փուլ	Թերթ	Թերթեր
ՆԳ կոնստրուկտոր	Ա. Հովսեփյան			ԱՆ	ԵԿ-23	26
				Կոնստրուկտորական մաս		
			Կտրվածքներ, հանգույցներ	ԾՇՂԱԴ		

Աստիճան սրահի տարածքում


Ա - Ա

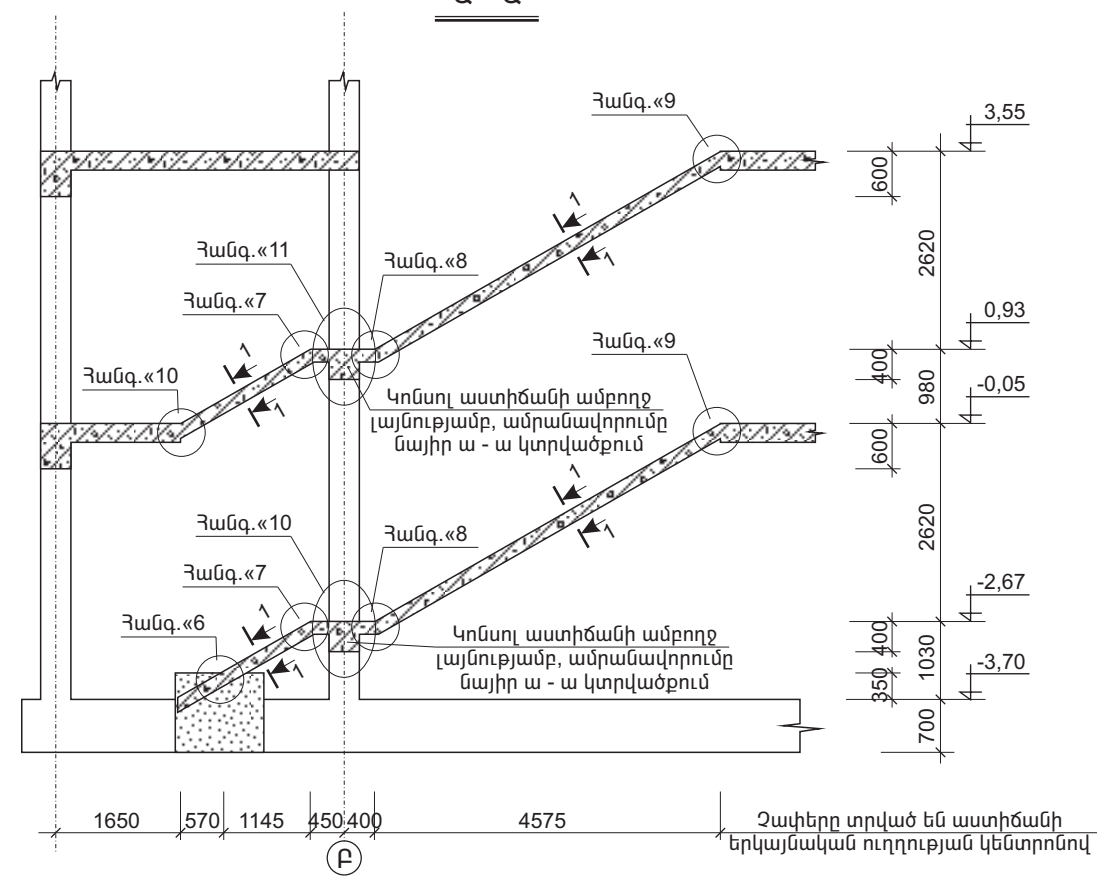


Հանգ. «10

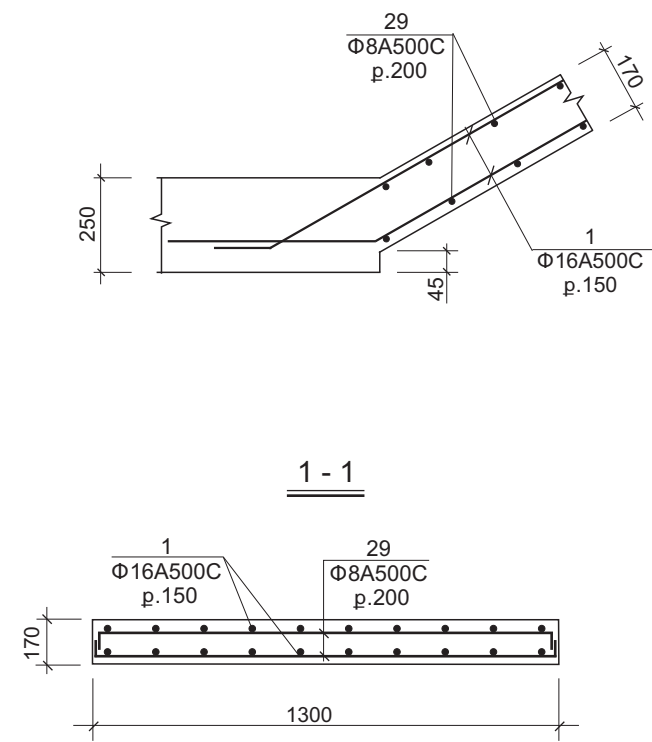


Հանգ. «11

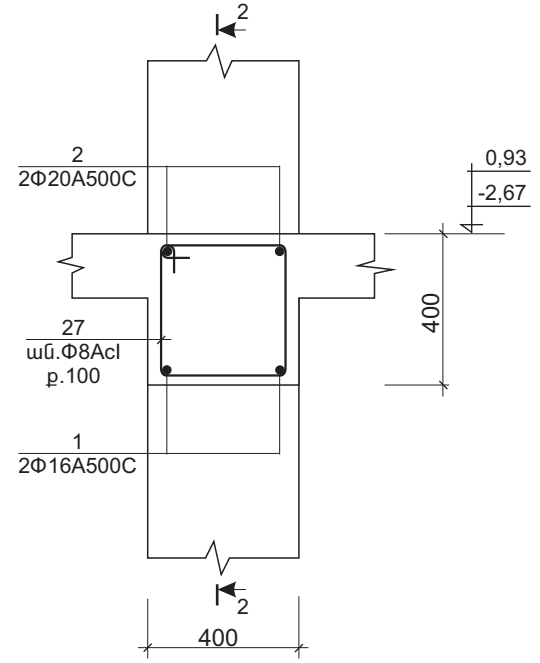


Հանգ. «6

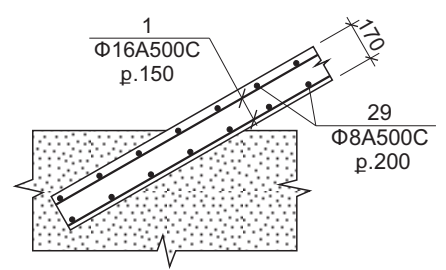


Հանգ. «7

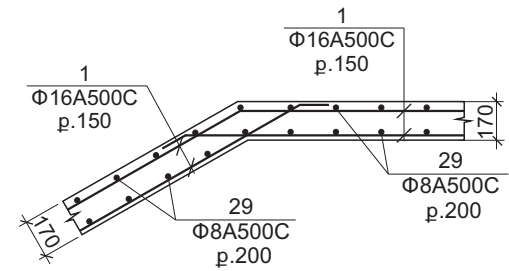



Հանգ. «8

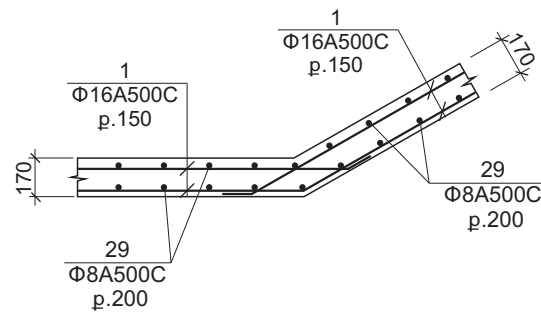

Հանգ. «9

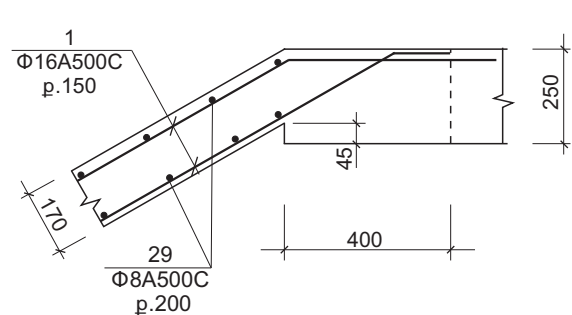

Աստիճանաքայլերի
հավաքման հանգույց

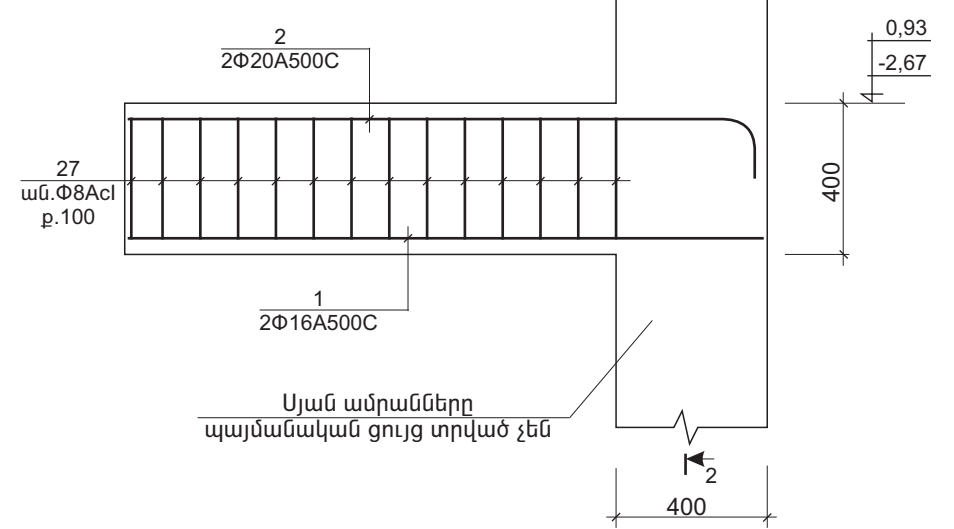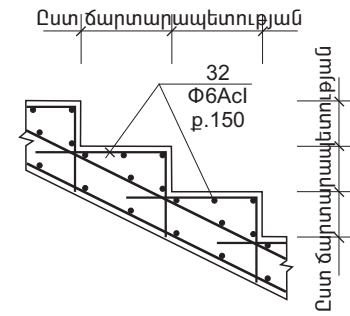




ՃԱՆՈՐԹՈՒԹՅՈՒՆ
Կոնստրուկցիաների բետոնի դասը B25
/քվարցային ավազի և բազալտե խճի վրա, ծ/կ 2500կգ/մ3/.

Տնօրեն	Հ. Քելեջյան		«Հրանտ Մատեվոսյան Մշակութային կենտրոն-թանգարանի նախագիծ Հասցե՝ Կենտրոն վարչական շրջան, Արմյան փողոց թիվ 51/1 հողամասս	ԵԿ		
ՆԳ ճարտարապետ	Տ. Բարսեղյան			Փուլ	Թերթ	Թերթեր
ՆԳ կոնստրուկտոր	Ա. Հովսեփյան			ԱՆ	ԵԿ-24	26
				Կոնստրուկտորական մաս		
			Աստիճան սրահի տարածքում՝ կտրվածքներ, հանգույցներ	ՃՇՀԱՅ		






















Անրանի ծախսի ամփոփագիր




ԷԼ.-տի անվանումը	Դիրք	Էսքիզ	Փ մմ.	Երկար. մմ.	Քան. հատ	Քաշը կգ.
Բետոնե նախ. շերտ	24.2 խմ.					
Հիմքեր	1	գ.մ.	16A500C	1280.4 գ.մ.		2020.5
	2		20A500C	480.0 գ.մ.		1183.7
	3		12A500C	355.4 գ.մ.		315.6
	4	նայիր էսքիզը	8Acl	2630	2120	2202.4
	5		8Acl	940	530	196.8
	6	գ.մ.	22A500C	372.0 գ.մ.		1110.0
	Բետոն 89.0 խմ.			Ամրան 7029.0 կգ.		
ՍՄ-1 4 հատ	2	գ.մ.	20A500C	237.6 գ.մ.		586.0
	9	նայիր էսքիզը	6Acl	840	297	55.4
	Բետոն 2.4 խմ.			Ամրան 641.4 կգ.		
Վերելակի փոսորակ	3	գ.մ.	12A500C	383.0 գ.մ.		340.0
	7	նայիր էսքիզը	6Acl	280	164	10.2
	Բետոն 3.0 խմ.			Ամրան 350.2 կգ.		
Պատեր -4.40 ÷ -0.05 միշը	1	գ.մ.	16A500C	4783.0 գ.մ.		7547.6
	10	նայիր էսքիզը	8Acl	540	1610	343.4
	11	գ.մ.	25A500C	95.7 գ.մ.		368.7
	Բետոն 72.0 խմ.			Ամրան 8259.7 կգ.		
Շրջանակ Շ-1	1	գ.մ.	16A500C	92.0 գ.մ.		145.1
	2		20A500C	251.3 գ.մ.		619.7
	11		25A500C	264.3 գ.մ.		1018.4
	12	նայիր էսքիզը	8Acl	1600	184	116.3
	13		8Acl	2000	184	145.4
	14	գ.մ.	28A500C	131.0 գ.մ.		633.3
	18	նայիր էսքիզը	8Acl	1020	748	301.5
	Բետոն 14.7 խմ.			Ամրան 2980.0 կգ.		
Շրջանակ Շ-2	1	գ.մ.	16A500C	16.8 գ.մ.		26.5
	2		20A500C	24.8 գ.մ.		61.2
	3		12A500C	4.0 գ.մ.		3.6
	6		22A500C	16.8 գ.մ.		50.2
	11		25A500C	73.2 գ.մ.		282.0
	12	նայիր էսքիզը	8Acl	1600	182	115.0
	14	գ.մ.	28A500C	45.2 գ.մ.		218.5
	15	նայիր էսքիզը	8Acl	1700	84	58.7
Բետոն 4.4 խմ.			Ամրան 815.7 կգ.			
Շրջանակ Շ-3	1	գ.մ.	16A500C	16.8 գ.մ.		26.5
	2		20A500C	24.8 գ.մ.		61.2
	3		12A500C	4.0 գ.մ.		3.6
	6		22A500C	16.8 գ.մ.		50.2
	11		25A500C	73.2 գ.մ.		282.0
	12	նայիր էսքիզը	8Acl	1600	182	115.0
	14	գ.մ.	28A500C	45.2 գ.մ.		218.5
	15	նայիր էսքիզը	8Acl	1700	84	58.7
Բետոն 4.4 խմ.			Ամրան 815.7 կգ.			
Շրջանակ Շ-4	1	գ.մ.	16A500C	92.0 գ.մ.		145.1
	2		20A500C	236.6 գ.մ.		583.5
	11		25A500C	249.6 գ.մ.		961.7
	12	նայիր էսքիզը	8Acl	1600	184	116.3
	13		8Acl	2000	184	145.4
	14	գ.մ.	28A500C	131.0 գ.մ.		633.3
	18	նայիր էսքիզը	8Acl	1020	672	270.7
Բետոն 14.3 խմ.			Ամրան 2856.0 կգ.			
Շրջանակ Շ-5	1	գ.մ.	16A500C	378.8 գ.մ.		597.7
	2		20A500C	154.0 գ.մ.		379.7
	6		22A500C	68.2 գ.մ.		203.5
	10	նայիր էսքիզը	8Acl	540	130	27.7
	11	գ.մ.	25A500C	199.0 գ.մ.		766.7
	12	նայիր էսքիզը	8Acl	1600	212	133.9

Շրջանակ Շ-5	15	նայիր եսփզը	8Acl	1700	348	243.3
	16	զ.մ.	32A500C	75.2 զ.մ.		474.7
	17	նայիր եսփզը	8Acl	1300	116	63.3
	Բետոն 17.3 խմ. Ամրան 2890.5 կգ.					
Շրջանակ Շ-6	2	զ.մ.	20A500C	228.0 զ.մ.		562.2
	6		22A500C	8.4 զ.մ.		25.0
	11		25A500C	133.6 զ.մ.		514.8
	12	նայիր եսփզը	8Acl	1600	197	124.5
	14	զ.մ.	28A500C	273.6 զ.մ.		1322.6
	15	նայիր եսփզը	8Acl	1700	84	58.7
	17		8Acl	1300	28	15.3
	18		8Acl	1020	748	301.5
Բետոն 11.0 խմ. Ամրան 2924.6 կգ.						
Շրջանակ Շ-7	2	զ.մ.	20A500C	244.8 զ.մ.		603.7
	3		12A500C	4.2 զ.մ.		3.7
	6		22A500C	8.4 զ.մ.		25.0
	11		25A500C	133.6 զ.մ.		514.8
	12	նայիր եսփզը	8Acl	1600	197	124.5
	14	զ.մ.	28A500C	273.6 զ.մ.		1322.6
	15	նայիր եսփզը	8Acl	1700	56	39.1
	17		8Acl	1300	28	15.3
	18		8Acl	1020	748	301.5
	26		8Acl	500	7	1.5
	27		8Acl	1520	14	8.6
	28		8Acl	2120	28	22.9
	Բետոն 11.3 խմ. Ամրան 2983.0 կգ.					
Շրջանակ Շ-8	2	զ.մ.	20A500C	40.0 զ.մ.		98.6
	3		12A500C	263.4 զ.մ.		233.9
	6		22A500C	263.2 զ.մ.		785.3
	8		18A500C	112.8 զ.մ.		225.4
	11		25A500C	449.6 զ.մ.		1732.3
	14		28A500C	225.6 զ.մ.		1090.6
	15	նայիր եսփզը	8Acl	1700	864	604.0
	19		8Acl	1800	364	258.8
	20		8Acl	450	1022	181.7
	21		8Acl	430	1456	247.3
	25		8Acl	2020	412	377.5
	26		8Acl	500	412	91.2
	Բետոն 29.4 խմ. Ամրան 5926.6 կգ.					
Շրջանակ Շ-9	6	զ.մ.	22A500C	383.4 զ.մ.		1144.0
	11		25A500C	766.9 զ.մ.		2954.8
	15	նայիր եսփզը	8Acl	1700	2280	1594.0
	Բետոն 31.6 խմ. Ամրան 5692.8 կգ.					
Ծածկի ամրանավո րում -0.05 միշում	1	զ.մ.	16A500C	161.0 զ.մ.		254.0
	8		18A500C	25.8 զ.մ.		51.5
	18	նայիր եսփզը	8Acl	1020	126	50.7
	22	զ.մ.	14A500C	4521.0 զ.մ.		5461.4
	23	նայիր եսփզը	6Acl	1120	27	7.4
	30		8Acl	410	2200	356.0
	31	զ.մ.	10A500C	2200.0 զ.մ.		1357.0
Բետոն 49.8 խմ. Ամրան 7538.0 կգ.						

Տնօրեն	Հ. Քելեջյան		«Հրամտ Մատեվոյան Մշակութային կենտրոն-թանգարանի նախագիծ Հասցե՝ Կենտրոն վարչական շրջան, Արմյան փողոց թիվ 51/1 հողամաս	ԵԿ		
ՆԳ ճարտարապետ	Տ. Բարսեղյան			Փուլ	Թերթ	Թերթեր
ՆԳ կոնստրուկտոր	Ա. Հովսեփյան			ԱՆ	ԵԿ-25	26
				Կոնստրուկտորական մաս		
			Ամրանի ծախսի ամփոփագիր	ԾՇՀԱՀ		

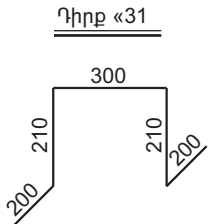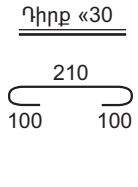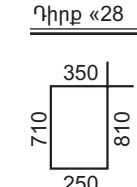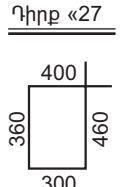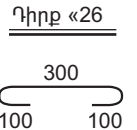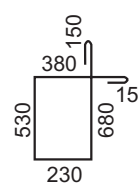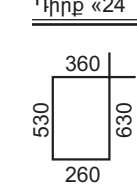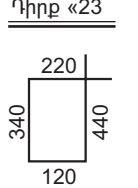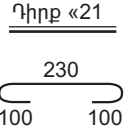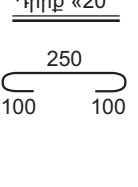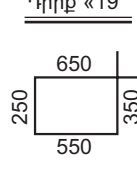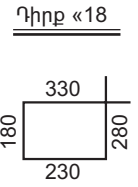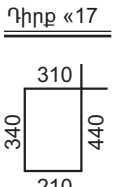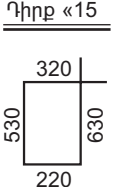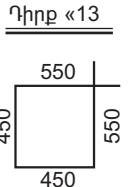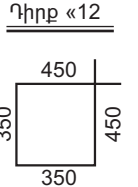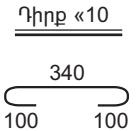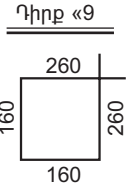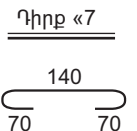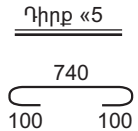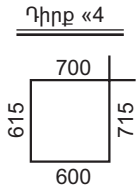Ծածկի ամրանավորում 3.55 միշում	1	գ.մ.	16A500C	161.0 գ.մ.		254.0
	3		12A500C	2604.7 գ.մ.		2313
	8		18A500C	25.8 գ.մ.		51.5
	11		25A500C	264.0 գ.մ.		1017.2
	14		28A500C	64.0 գ.մ.		309.4
	15	նայիր եսքիզը	8Acl	1700	60	42.0
	18		8Acl	1020	126	50.7
	22	գ.մ.	14A500C	2687.0 գ.մ.		3245.9
	23	նայիր եսքիզը	6Acl	1120	27	7.4
	24		8Acl	1780	220	154.7
	30		8Acl	410	2050	332.0
	31	գ.մ.	10A500C	2050.0 գ.մ.		1265.0
	Բետոն 52.8 խմ.			Ամրան 9042.0 կգ.		
Ծածկի ամրանավորում 6.85 միշում	1	գ.մ.	16A500C	68.0 գ.մ.		107.3
	3		12A500C	2736.0 գ.մ.		2429.0
	6		22A500C	56.0 գ.մ.		167.0
	7	նայիր եսքիզը	6Acl	280	140	8.7
	8	գ.մ.	18A500C	26.0 գ.մ.		52.0
	11		25A500C	264.0 գ.մ.		1017.2
	14		28A500C	64.0 գ.մ.		309.4
	15	նայիր եսքիզը	8Acl	1700	60	42.0
	18		8Acl	1020	156	62.8
	22	գ.մ.	14A500C	2722.0 գ.մ.		3288.0
	23	նայիր եսքիզը	6Acl	1120	26	7.0
	24		8Acl	1780	220	154.7
	30		8Acl	410	1478	240.0
	31	գ.մ.	10A500C	1478.0 գ.մ.		912.0
Բետոն 71.0 խմ.			Ամրան 8797.5 կգ.			
ՄՍ-2 2 հատ	2	գ.մ.	20A500C	25.6 գ.մ.		63.0
	12	նայիր եսքիզը	8Acl	1600	32	20.0
Բետոն 1.0 խմ.			Ամրան 80.0 կգ.			
Ծածկի ամրանավորում 9.85 միշում	2	գ.մ.	20A500C	134.2 գ.մ.		331.0
	3		12A500C	520.0 գ.մ.		461.8
	8		18A500C	40.6 գ.մ.		81.2
	17	նայիր եսքիզը	8Acl	1300	115	59.0
	23		6Acl	1120	71	17.7
	31	գ.մ.	10A500C	40.0 գ.մ.		24.0
Բետոն 8.1 խմ.			Ամրան 974.7 կգ.			
Ծածկի ամրանավորում 11.30 միշում	2	գ.մ.	20A500C	17.0 գ.մ.		42.0
	3		12A500C	80.0 գ.մ.		71.0
	8		18A500C	17.0 գ.մ.		34.0
	23	նայիր եսքիզը	6Acl	1120	34	8.5
	31	գ.մ.	10A500C	20.0 գ.մ.		13.0
	Բետոն 1.1 խմ.			Ամրան 168.5 կգ.		
Վերելակին հարակից աստիճանավանդակ	1	գ.մ.	16A500C	453.0 գ.մ.		715.5
	29		8A500C	282.0 գ.մ.		111.5
	32		6Acl	150.0 գ.մ.		33.0
	Բետոն 6.2 խմ.			Ամրան 860.0 կգ.		
Սրահային աստիճանավանդակ 2 հատ	1	գ.մ.	16A500C	260,0 գ.մ.		410.3
	2		20A500C	6,8 գ.մ.		16.7
	27	նայիր եսքիզը	8Acl	1520	26	15.6
	29	գ.մ.	8A500C	253,5 գ.մ.		100.0
	32		6Acl	170,0 գ.մ.		37.4
	Բետոն 4.7x2=9,4 խմ.			Ամրան 580.0x2=1160.0 կգ.		
Ընդամենը	Բետոն 528.4+2%(10.6)=539.0 խմ. Ամրան 72786.0+5%(3639.0)=76425.0 կգ.					



Տնօրեն	Հ. Քելեջյան		«Հրանտ Մատելոսյան Մշակութային կենտրոն-թանգարանի նախագիծ» Հասցե՝ Կենտրոն վարչական շրջան, Արովյան փողոց թիվ 51/1 հողամաս	ԵԿ		
ՆԳ ճարտարապետ	Տ. Բարսեղյան			Փուլ	Թերթ	Թերթեր
ՆԳ կոնստրուկտոր	Ա. Հովսեփյան					
			Կոնստրուկտորական մաս	ԱՆ	ԵԿ-26	26
			Ամրանի ծախսի ամփոփագիր	ՃՇՀԱՀ		