ՃԱՐՏԱՐԱՊԵՏՈՒԹՅԱՆ ԵՎ ՇԻՆԱՐԱՐՈՒԹՅԱՆ ՀԱՅԱՍՏԱՆԻ ԱԶԳԱՅԻՆ ՀԱՄԱԼՍԱՐԱՆ

«Հաստատում եմ»

ՊՐՈՌԵԿՏՈՐ Գիտական Աշխատանքների Գծով
Յու. ՍԱՖԱՐՅԱՆ
Ճարտ. Դ-ր., Պրոֆ; ՀՃԱ ակադեմիկոս

«Երաշխավորված է ՃՇՀԱՀ ԳՏԽ»

«ՀՐԱՆՏ ՄԱԹԵՎՈՍՅԱՆ»
ՄՇԱԿՈՒԹԱՅԻՆ ԿԵՆՏՐՈՆ-ԹԱՆԳԱՐԱՆԻ ՆԱԽԱԳԻԾ

Հասցե՝ Կենտրոն վարչական շրջան, Աբովյան փողոց հ.51/1 հողամաս

Կառուցապատող՝ «ՀՐԱՆՏ ՄԱԹԵՎՈՍՅԱՆ» մշակութային բարեգործական հիմնադրամ

ԷԼԵԿՏՐԱՏԵԽՆԻԿԱԿԱՆ ՄԱՍ

ՃԱՐՏԱՐԱՊԵՏՈՒԹՅԱՆ ԴԻԶԱՅՆԻ
ՇԻՆԱՐԱՐՈՒԹՅԱՆ ՆԱԽԱԳԾԱՅԻՆ
ԵՎ ՓՈՐՁԱԳԻՏԱԿԱՆ
ԿԵՆՏՐՈՆԻ ՂԵԿԱՎԱՐ՝ Հ. ՔԵԼԵՋՅԱՆ

ՆԱԽԱԳԾԻ ԳԼԽԱՎՈՐ ՃԱՐՏԱՐԱՊԵՏ Տ.ԲԱՐՍԵՂՅԱՆ

ԵՐԵՎԱՆ 2014

ԳԾԱԳՐԵՐԻ ԱՆՎԱՆԱՑՈՒՑԱԿ

Հ/Հ	ԱՆՎԱՆՈՒՄ	ԹԵՐԹ	ԳՈՒՅՔ
1	ԸՆԴՀԱՆՈՒՐ ՏՎՅԱԼՆԵՐ (ՍԿԻԶԲ)	էS-1	
2	ԸՆԴՀԱՆՈՒՐ ՏՎՅԱԼՆԵՐ (ՎԵՐՋ)	էS-2	
3	էԼ.էՆԵՐԳԻԱՅԻ ԲԱՇԽՄԱՆ ՍԿԶԲՈՒՆՔ. ՍԽԵՄԱ	էS-3	
4	ԼՎ1 ՎԱՀԱՆԻ ՀԱՇՎԱՐԿԱՅԻՆ ՍԽԵՄԱ	էS-4	
5	ԼՎ2 ՎԱՀԱՆԻ ՀԱՇՎԱՐԿԱՅԻՆ ՍԽԵՄԱ	էS-5	
6	ԼՎ3 ՎԱՀԱՆԻ ՀԱՇՎԱՐԿԱՅԻՆ ՍԽԵՄԱ	էS-6	
7	ԼՎ4(ԲԱՐ) ՎԱՀԱՆԻ ՀԱՇՎԱՐԿԱՅԻՆ ՍԽԵՄԱ	էS-7	
8	ԼՎ5(ՍՐՃ.) ՎԱՀԱՆԻ ՀԱՇՎԱՐԿԱՅԻՆ ՍԽԵՄԱ	էS-8	
9	ՕԲՎ ՎԱՀԱՆԻ ՀԱՇՎԱՐԿԱՅԻՆ ՍԽԵՄԱ:	էS-9	
10	ՕՎ1 ՎԱՀԱՆԻ ՀԱՇՎԱՐԿԱՅԻՆ ՍԽԵՄԱ	էS-10	
11	ՕՎ2 ՎԱՀԱՆԻ ՀԱՇՎԱՐԿԱՅԻՆ ՍԽԵՄԱ	էS-11	
12	ՆԿՈՒՂ. ՀԱՐԿԻ ՀԱՏԱԿԱԳԻԾ-3.60 ՆԻՇԻ ՎՐԱ: ԼՈՒՍԱՎՈՐ.	էS-12	
13	ԱՌԱՋԻՆ ՀԱՐԿԻ ՀԱՏԱԿԱԳԻԾ±0.00 ՆԻՇԻ ՎՐԱ: ԼՈՒՍԱՎՈՐ.	էS-13	
14	ԵՐԿՐՈՐԴ ՀԱՐԿԻ ՀԱՏԱԿԱԳԻԾ+3.60 ՆԻՇԻ ՎՐԱ:ԼՈՒՍԱՎՈՐ.	էS-14	
15	ՏԱՆԻՔԻ ՀԱՏԱԿԱԳԻԾ +7.20 ՆԻՇԻ ՎՐԱ: ԼՈՒՍԱՎՈՐ.	էS-15	
16	ՆԿՈՒՂ. ՀԱՐԿԻ ՀԱՏԱԿԱԳԻԾ-3.60 ՆԻՇԻ ՎՐԱ:ՈՒժ.ՑԱՆՑ	էS-16	
17	ԱՌԱՋԻՆ ՀԱՐԿԻ ՀԱՏԱԿԱԳԻԾ±0.00 ՆԻՇԻ ՎՐԱ:ՈՒժ.ՑԱՆՑ	էS-17	
18	ԵՐԿՐՈՐԴ ՀԱՐԿԻ ՀԱՏԱԿԱԳԻԾ+3.60 ՆԻՇԻ ՎՐԱ:ՈՒժ.ՑԱՆՑ	էS-18	
19	ՏԱՆԻՔԻ ՀԱՏԱԿԱԳԻԾ +7.20 ՆԻՇԻ ՎՐԱ: ՈՒժ.ՑԱՆՑ	էS-19	
20	ԾԱԾԿԻ ՀԱՏԱԿԱԳԻԾ +7.20 ՆԻՇԻ ՎՐԱ: ՈՒժ.ՑԱՆՑ	էS-20	
21	ԾԱՎԱԼԱԹԵՐԹ	էS-21	

ԲԱՑԱՏՐԱԳԻՐ

ՆԱԽԱԳԻԾԸ ԿԱՏԱՐՎԱԾ Է ՀԱՄԱՁԱՅՆ ՃԱՐՏԱՐԱՊԵՏԱՇԻՆԱՐԱՐԱԿԱՆ ԳԾԱԳՐԵՐԻ ԵՎ ՍԱՆՏԵԽՆԻԿԱԿԱՆ ԱՌԱՁԱԴՐԱՆՔԻ ՀԻՄԱՆ ՎՐԱ

ՆԱԽԱՏԵՍՎԱԾ է 0.4կՎ ԼԱՐՄԱՆ ՄԱԼՈՒԽՆԵՐԻ ՆԵՐԱՆՑՈՒՄ ԴԵՊԻ ՆԿՈՒՂԱՅԻՆ ՀԱՐԿ՝ -3.60 ՆԻՇՈՒՄ ԳՏՆՎՈՂ էԼ.ՎԱՀԱՆԱՅԻՆՈՒՄ ՏԵՂԱԿԱՅՎԱԾ ՊԱՀԵՍՏԻ ԱՎՏՈՄԱՏ ՄԻԱՑՄԱՆ ՍԱՐՔ(ABP): էԼ.ՎԱՀԱՆԱՅԻՆՈՒՄ ԵՆ ՏԵՂԱԿԱՅՎԱԾ ՆԱԵՎ՝ ԳԼԽԱՎՈՐ ԲԱՇԽԻՉ ՎԱՀԱՆԸ(ԳԲՎ), ՕԴԱՓՈԽՈՒԹՅԱՆ ԲԱՇԽԻՉ ՎԱՀԱՆԸ(ՕԲՎ): ԳԲՎ-Ի ԳԾԱՅԻՆ ԱՎՏՈՄԱՏՆԵՐԻՑ ԿԱՏԱՐՎՈՒՄ է էԼ.էՆԵՐԳԻԱՅԻ ԲԱՇԽՈՒՄԸ ՄԱՅՐԱԳԾԵՐՈՎ՝ ԽՄԲԱՅԻՆ ՎԱՀԱՆՆԵՐԻՆ:

ՆԱԽԱՏԵՍՎԱԾ ԵՆ՝ ԱՇԽԱՏԱՆՔԱՅԻՆ, ՎԵՐԱՆՈՐՈԳՄԱՆ, էՎԱԿՈՒԱՑԻՈՆ ԼՈՒՍԱՎՈՐՈՒԹՅԱՆ ՑԱՆՑԵՐ:

ՆԱԽԱՏԵՍՎԱԾ է ԴԱՀԼԻՃՆԵՐԻ, ՄԻԶԱՆՑՔՆԵՐԻ, ԱՍՏԻՃԱՆԱՎԱՆԴԱԿՆԵՐԻ ԼՈՒՍԱՎՈՐՈՒԹՅԱՆ ԿԵՆՏՐՈՆԱՑՎԱԾ ՂԵԿԱՎԱՐՈՒՄ ՀՍԿԻՉ ԿԵՏՈՒՄ ՏԵՂԱԿԱՅՎԱԾ ՄՈԴՈՒԼԱՅԻՆ ԿՈՃԱԿՆԵՐԻ ՎԱՀԱՆԻՑ: ՀՍԿԻՉ ԿԵՏՈՒՄ է ՏԵՂԱԿԱՅՎԱԾ ՆԱԵՎ ՄԵԿ ԱՅԼ ՄՈԴՈՒԼԱՅԻՆ ԿՈՃԱԿՆԵՐՈՎ ՎԱՀԱՆ, ՈՐԻՑ ՂԵԿԱՎԱՐՎՈՒՄ ԵՆ ՕԴԱՓՈԽՈՒԹՅԱՆ ՀԱՄԱԿԱՐԳԻ ՀԱՄԱՊԱՏԱՍԽԱՆ ՕԴԱՓՈԽԻՉՆԵՐԸ:

ԼՈՒՍԱՎՈՐՈՒԹՅԱՆ ՑԱՆՑԵՐԻ ՀԱՂՈՐԴԱԳԾԵՐԸ ՆԱԽԱՏԵՍՎԱԾ ԵՆ ՊՂՆՁԵ ՀԱՂՈՐԴԱԼԱՐԵՐՈՎ՝ ԱՆՑԿԱՑՎԱԾ PVC ՉԱՅՐՎՈՂ ՃԿԱԽՈՂՈՎԱԿՆԵՐՈՒՄ, ԿԱԽՈՎԻ ԱՌԱՍՏԱՂՆԵՐԻ ՏԱԿ:

ՄԱՅՐԱԳԾԱՅԻՆ ՑԱՆՑԸ ՆԱԽԱՏԵՍՎԱԾ է ՊՂՆՁԵ ՁՂԵՐՈՎ ՄԱԼՈՒԽՆԵՐՈՎ՝ ԱՆՑԿԱՑՎԱԾ ՄԵՏԱՂԱԿԱՆ ՊԵՐՖԻՐԱՑՎԱԾ ՄԱԼՈՒԽԱՏԱՐԵՐՈՎ:

ՆԱԽԱՏԵՍՎԱԾ է էԼ.էՆԵՐԳԻԱՅԻ ՀԱՇՎԱՐԿ 0.4կՎ ԼԱՐՄԱՆ ՍՆՄԱՆ ԱՂԲՅՈՒՐԻ ՄՈՏ:

ԲՈԼՈՐ էԼ.ՄՈՆՏԱԺԱՅԻՆ ԱՇԽԱՏԱՆՔՆԵՐԸ ԿԱՏԱՐԵԼ ՀԱՄԱՁԱՅՆ էԼ.ՍԱՐՔԱՎՈՐՈՒՄՆԵՐԻ ՄՈՆՏԱԺՄԱՆ ԳՈՐԾՈՂ ԿԱՆՈՆՆԵՐԻ:

ԾԱՆՈԹՈՒԹՅՈՒՆ

- ՍՅՈՒՆ ՆԱԽԱԳԾԻ ԹԵՐԹԵՐԻ ՇՏԱՄՊՆԵՐՈՒՄ ՈՐՊԵՍ ԿԱՌՈՒՑԱՊԱՏՈՂ՝ «ՀՐԱՆՏ ՄԱԹԵՎՈՍՅԱՆ» ՄՇԱԿՈՒԹԱՅԻՆ ԲԱՐԵԳՈՐԾԱԿԱՆ ՀԻՄՆԱԴՐԱՄԻ ՓՈԽԱՐԵՆ ԱՆՀՐԱԺԵՇՏ է ԿԱՐԴԱԼ ՀՀ ՔԱՂԱՔԱՇԻՆՈՒԹՅԱՆ ՆԱԽԱՐԱՐՈՒԹՅԱՆ ԱՇԽԱՏԱԿԱԶՄԻ ԿԱՌՈՒՑԱՊԱՏՄԱՆ ՆԵԴՐՈՒՄԱՅԻՆ ԾՐԱԳՐԵՐԻ ՎԱՐՉՈՒԹՅՈՒՆԼ: ՀԻՄՔ՝ 24.09.2015 թ. հ. 01/18-07/2-40690-536 ՆԱԽԱԳԾՄԱՆ ԹՈՒՅԼՏՎՈՒԹՅՈՒՆ:
- ՍՅՈՒՆ ՆԱԽԱԳԾԻ ԹԵՐԹԵՐԻ ՇՏԱՄՊՆԵՐՈՒՐՄ ՈՐՊԵՍ ՏՆՕՐԵՆ (Հ. ՔԵԼԵՋՅԱՆ)-ի ՓՈԽԱՐԵՆ ԱՆՀՐԱԺԵՇՏ է ԿԱՐԴԱԼ՝ Յու. ՍԱՖԱՐՅԱՆ

ՏՆՕՐԵՆ	Հ.ՔԵԼԵՋՅԱՆ		«ՀՐԱՆՏ ՄԱԹԵՎՈՍՅԱՆ» Մշակութային կենտրոն-թանգարանի նախագիծ Հասցե՝ Կենտրոն վարչական շրջան, Աբովյան փողոց հ.51/1 հողամաս Կառուցապատող՝ «ՀՐԱՆՏ ՄԱԹԵՎՈՍՅԱՆ» մշակութային բարեգործական հիմնադրամ	էS		
Ն.Գ. ՃԱՐՏԱՐԱՊԵՏ	Տ.ԲԱՐՍԵՂՅԱՆ			ՓՈՒԼ	ԹԵՐԹ	ԹԵՐԹԵՐ
ՆԱԽԱԳԾԵՑ	Ա.ԱԲՐԱՀԱՄՅԱՆ			ԱՆ	էS- 1	21
			ԷԼԵԿՏՐԱՏԵԽՆԻԿԱԿԱՆ ՄԱՍ	«ՃՇՀԱՀ»		
			ԸՆԴՀԱՆՈՒՐ ՏՎՅԱԼՆԵՐ(ՍԿԻԶԲ)			

ՊԱՅՄԱՆԱԿԱՆ ՆՇԱՆՆԵՐ

- ԳԼԽԱՎՈՐ ԲԱՇԽԻՉ ՎԱՀԱՆ (ԳԲՎ)
- ՕԴԱՓՈԽՈՒԹՅԱՆ ԲԱՇԽԻՉ ՎԱՀԱՆ (ՕԲՎ)
- ՕԴԱՓՈԽՈՒԹՅԱՆ ԽՄԲԱՅԻՆ ՎԱՀԱՆ (ՕՎ...)
- ՄՈԴՈՒԼԱՅԻՆ ԿՈՃԱԿՆԵՐՈՎ ՎԱՀԱՆ (Վ...)
- ԱՐԿՂ՝ ԻՋԵՑՆՈՂ ՏՐԱՆՍՖՈՐՄԱՏՈՐՈՎ-220/36Վ
- ԱՐԿՂ՝ ԻՋԵՑՆՈՂ ՏՐԱՆՍՖՈՐՄԱՏՈՐՈՎ-220/12Վ
- ԼՈՒՍԱՏՈՒ՝ ԱՌԱՍՏԱՂԱՅԻՆ -2x36ՎՏ ԼՅՈՒՄԻՆԵՍՑ. ԼԱՄՊԵՐՈՎ(ՊԱՇՏՊԱՆ.)
- ԼՈՒՍԱՏՈՒ՝ ԱՌԱՍՏԱՂԱՅԻՆ -2x36ՎՏ ԼՅՈՒՄԻՆԵՍՑԵՆՏԱՅԻՆ ԼԱՄՊԵՐՈՎ
- ԼՈՒՍԱՏՈՒ՝ ԱՌԱՍՏԱՂԱՅԻՆ - 2x18ՎՏ ԼՅՈՒՄԻՆԵՍՑԵՆՏԱՅԻՆ ԼԱՄՊԵՐՈՎ
- ԼՈՒՍԱՏՈՒ՝ ԱՌԱՍՏԱՂԱՅԻՆ - 100ՎՏ - ՄԵՏ.ՀԱԼՈԳԵՆԱՅԻՆ ԼԱՄՊՈՎ(ՊԱՇՏՊ.)
- ԼՈՒՍԱՏՈՒ՝ ԱՌԱՍՏԱՂԱՅԻՆ - 100ՎՏ - ՄԵՏ.ՀԱԼՈԳԵՆԱՅԻՆ ԼԱՄՊՈՎ(ՊԱՇՏՊ.)
- Exit ԼՈՒՍԱՏՈՒ՝ ԵԼՔԸ ՑՈՒՅՑ ՏՎՈՂ- 8ՎՏ ՀԶՈՐՈՒԹ.(LED), ՆԵՐՍԱՐՔՎԱԾ ՄԱՐՏԿՈՑՈՎ
- ԼՈՒՍԱՏՈՒ՝ -1x18ՎՏ ԼՅՈՒՄ. ԼԱՄՊՈՎ, ՆԵՐՍԱՐՔՎԱԾ ՄԱՐՏԿՈՑՈՎ

- ՎԱՐԴԱԿ՝ ԵՐԿԲԵՎԵՌ՝ ՀՈՂԱՆՑԻՉՈՎ
- ՎԱՐԴԱԿ՝ ԵՐԿԲԵՎԵՌ՝ ՀՈՂԱՆՑԻՉՈՎ- 3ՀԱՏ
- ՀԱՏԱԿԻ ՄԵՋ ՏԵՂԱԴՐՎՈՂ ՏՈՒՓ 2 ԵՐԿԲԵՎԵՌ ՀՈՂԱՆՑԻՉՈՎ ՎԱՐԴԱԿՆԵՐԻ ՀԱՄԱՐ - 220Վ
- ԱՆՁԱՏԻՉ՝ ՄԵԿՍՏԵՂՆԱՎՈՐ
- ԱՆՁԱՏԻՉ՝ ԵՐԿՍՏԵՂՆԱՎՈՐ
- ՓՈԽԱՐԿԻՉ՝ 2 ՈՒՂՂՈՒԹՅՈՒՆՆԵՐՈՎ
- ՊՈՂՊԱՏ՝ ՇԵՐՏԱՎՈՐ -25x4
- ՊՈՂՊԱՏ՝ ՇԵՐՏԱՎՈՐ -40x4
- ՀՈՂԱՆՑՄԱՆ ԱՐՏԱՔԻՆ ԿՈՆՏՈՒՐ

ՏՆՕՐԵՆ	Հ.ՔԵԼԵՋՅԱՆ	«ՀՐԱՆՏ ՄԱԹԵՎՈՍՅԱՆ» Մշակութային կենտրոն-թանգարանի նախագիծ Հասցե՝ Կենտրոն վարչական շրջան, Աբովյան փողոց հ.51/1 հողամաս Կառուցապատող՝ «ՀՐԱՆՏ ՄԱԹԵՎՈՍՅԱՆ» մշակութային բարեգործական հիմնադրամ		էՏ
Ն.Գ. ՃԱՐՏԱՐԱՊԵՏ	Տ.ԲԱՐՍԵՂՅԱՆ		ՓՈՒԼ	ԹԵՐԹ / ԹԵՐԹԵՐ
ՆԱԽԱԳԾԵՑ	Ա.ԱԲՐԱՀԱՄՅԱՆ		ԱՆ	էՏ- 2 / 21
			էԼԵԿՏՐԱՏԵԽՆԻԿԱԿԱՆ ՄԱՍ	
			ԸՆԴՀԱՆՈՒՐ ՏՎՅԱԼՆԵՐ(ՎԵՐՋ)	«ՃՇՀԱՀ»

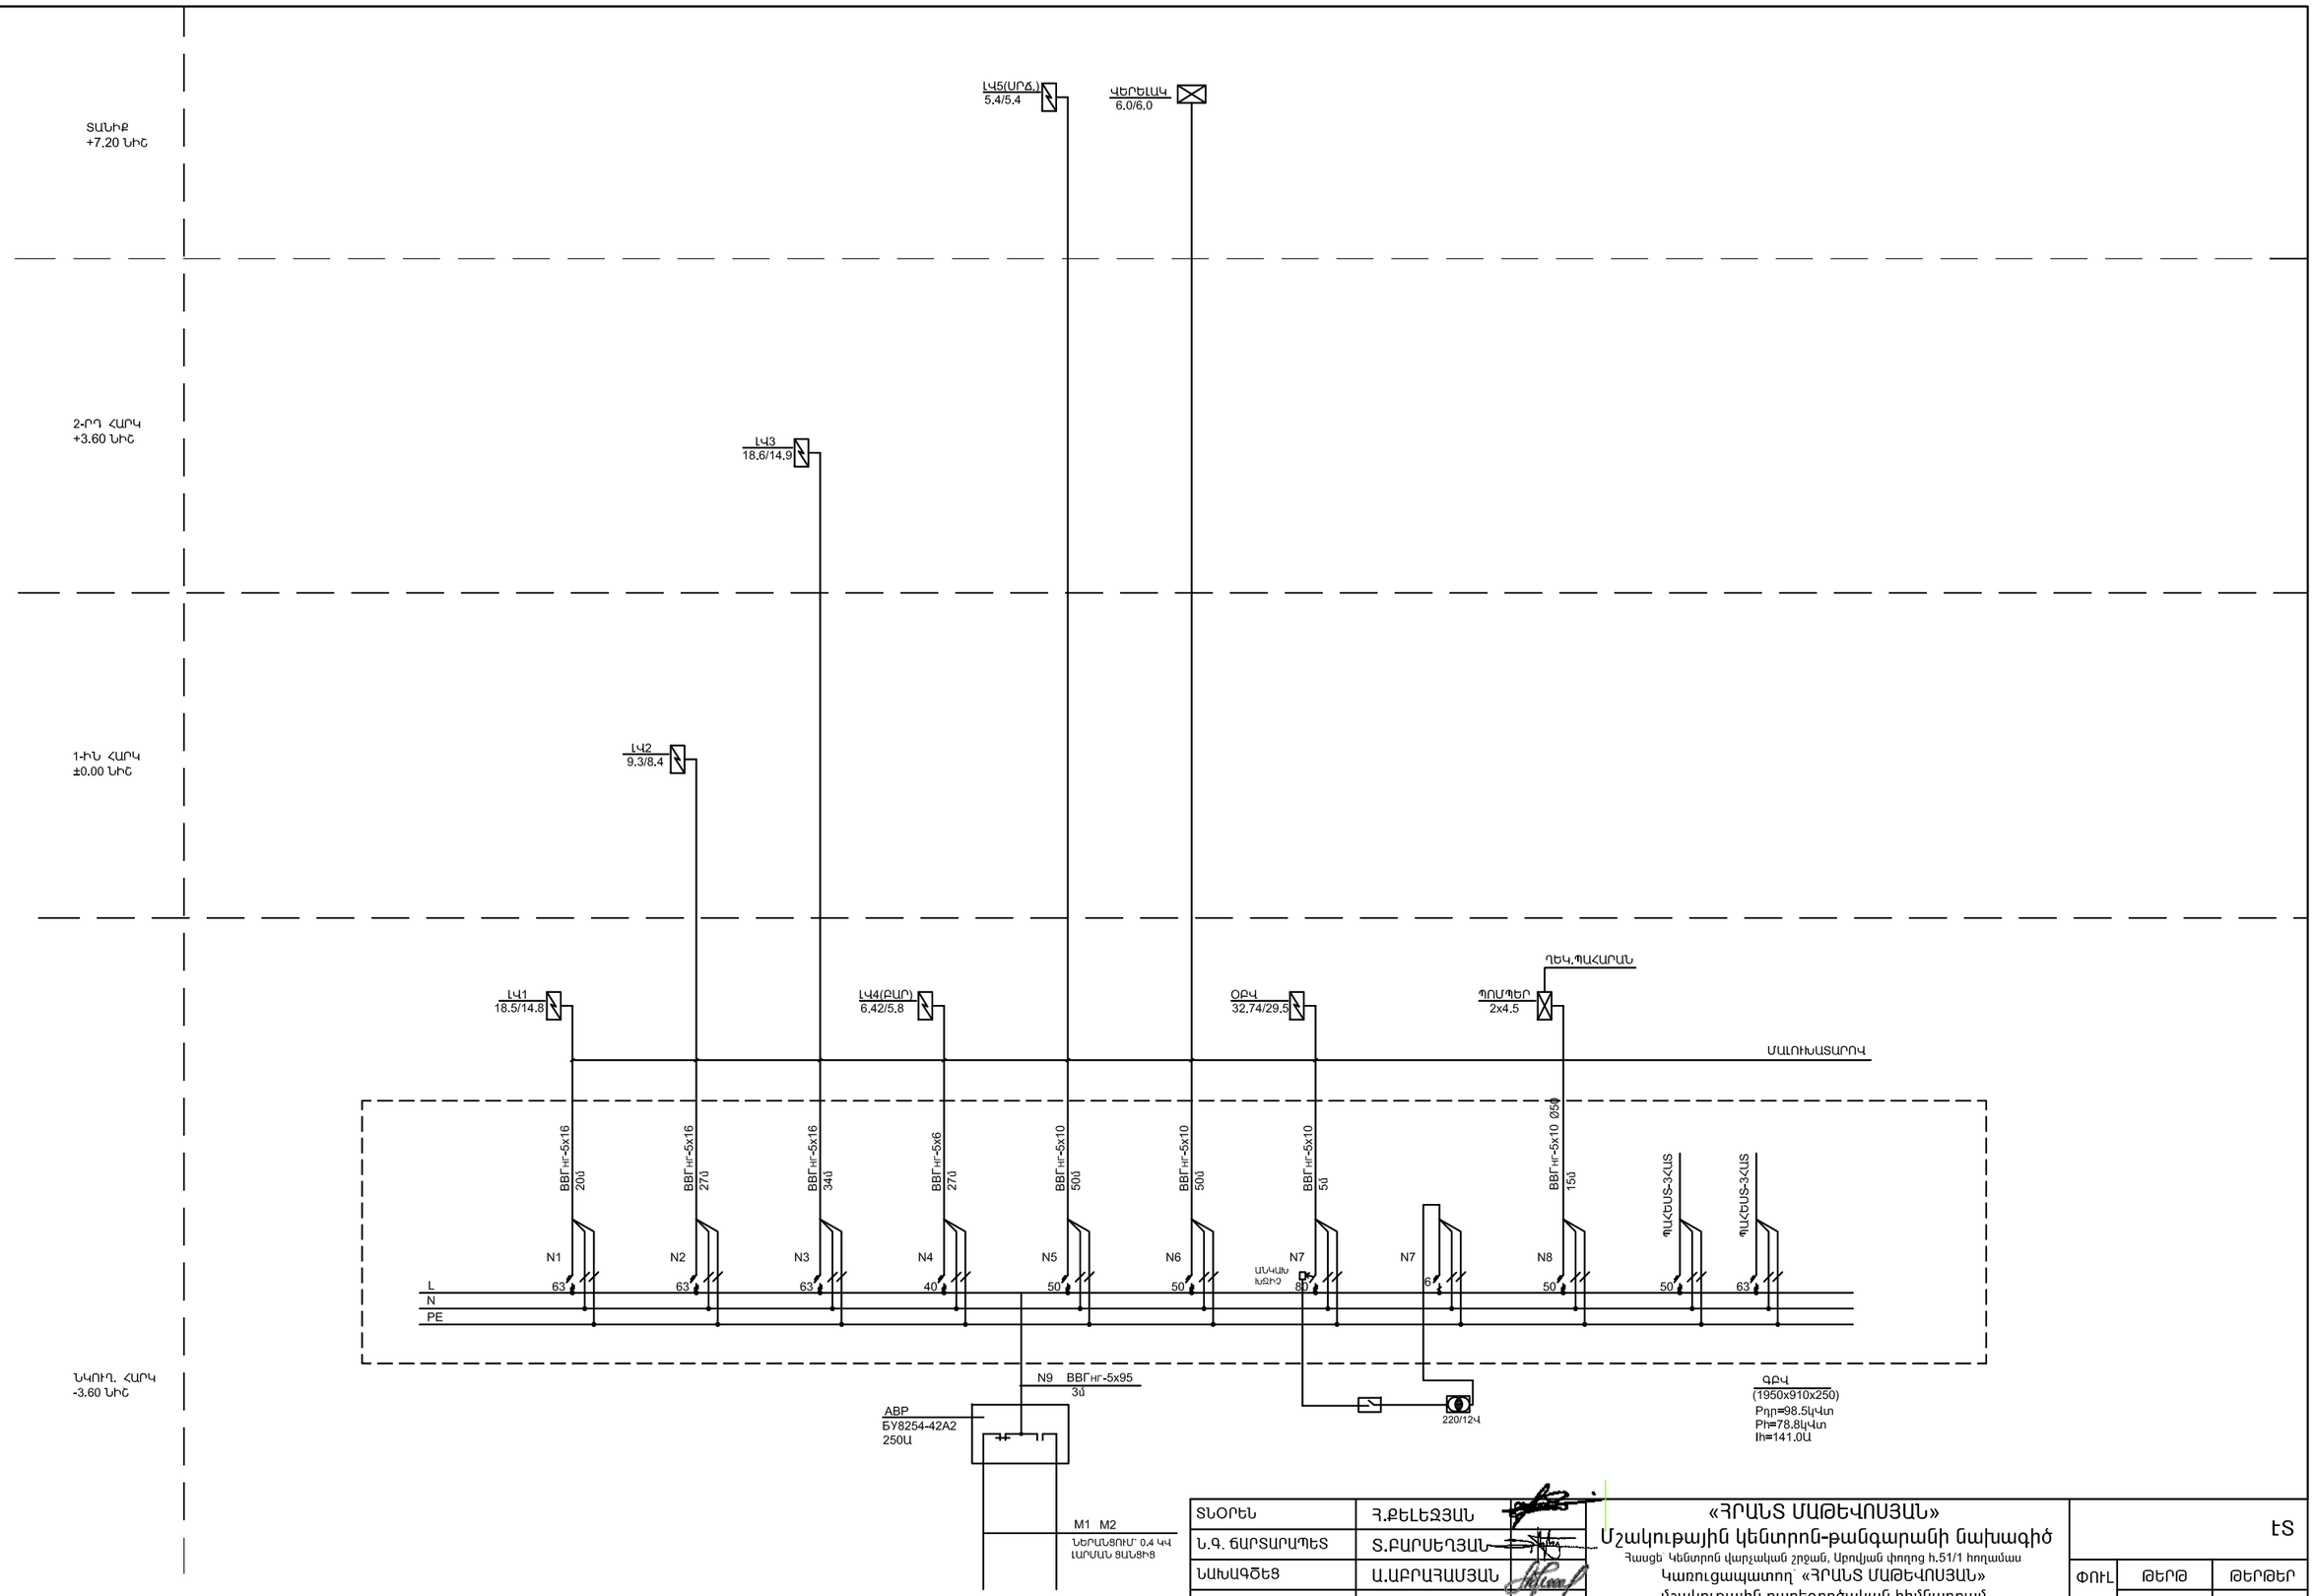

ՏՆՕՐԵՆ	Հ.ՔԵԼԵՋՅԱՆ		«ՀՐԱՆՏ ՄԱԹԵՎՈՍՅԱՆ» Մշակութային կենտրոն-թանգարանի նախագիծ Հասցե՝ Կենտրոն վարչական շրջան, Աբովյան փողոց հ.51/1 հողամաս Կառուցապատող՝ «ՀՐԱՆՏ ՄԱԹԵՎՈՍՅԱՆ» մշակութային բարեգործական հիմնադրամ	ԷՏ	
Ն.Գ. ՃԱՐՏԱՐԱՊԵՏ	Տ.ԲԱՐՍԵՂՅԱՆ			ՓՈՒԼ	ԹԵՐԹ	ԹԵՐԹԵՐ
ՆԱԽԱԳԾԵՑ	Ա.ԱԲՐԱՀԱՄՅԱՆ			ԱՆ	ԷՏ- 3	21
			ԷԼԵԿՏՐԱՏԵԽՆԻԿԱԿԱՆ ՄԱՍ			
			ԷԼ.ԷՆԵՐԳԻԱՅԻ ԲԱՇԽՄԱՆ ՍԿԶԲՈՒՆՔԱՅԻՆ ՍԽԵՄԱ	«ՃՇՀԱՀ»		

ՍՆՈՂ ԳԾԻ ՏՎՅԱԼՆԵՐ	
ՍՊԱՌՈՒՉԻ ԱՆՎԱՆՈՒՄԸ ԱՄՐԱ.Ն ՕՒՏ ՀԱՍՏԱԿԱԳԾԻ	ՆԵՐԱՆՑՄԱՆ ԱՆՁԱՏԻՉ
ԿԱԲԵԼԻ ՄԱԿՆԻՇ ԵՎ ԿՏՐՎԱԽՔԸ	
ԲԱՇԽՈՒՄՆԵՐԻ Ն.ԴԱՍԱԿԱՆ Հ-ՀՐՑՈՒՄ	ՆԵՐԱՆՑՄԱՆ ԱՎՏՈՄԱՏ
	ԳԾՄԱԾԻ ԱՎՏՈՄԱՏ
	ԱՄՄԻՄԵՏՐԱԼ ՀՈՍԱՆՔ (Ա)
ԿԱԲԵԼԻ ՄԱԿՆԻՇ ԵՎ ԿՏՐՎԱԽՔԸ	

$P_{դբ}$=18.5կՎՏ $K_{հարթ}$=0.8
$P_{հաշվ}$=14.8կՎՏ cosf=1
$I_{հաշվ}$=22.4Ա

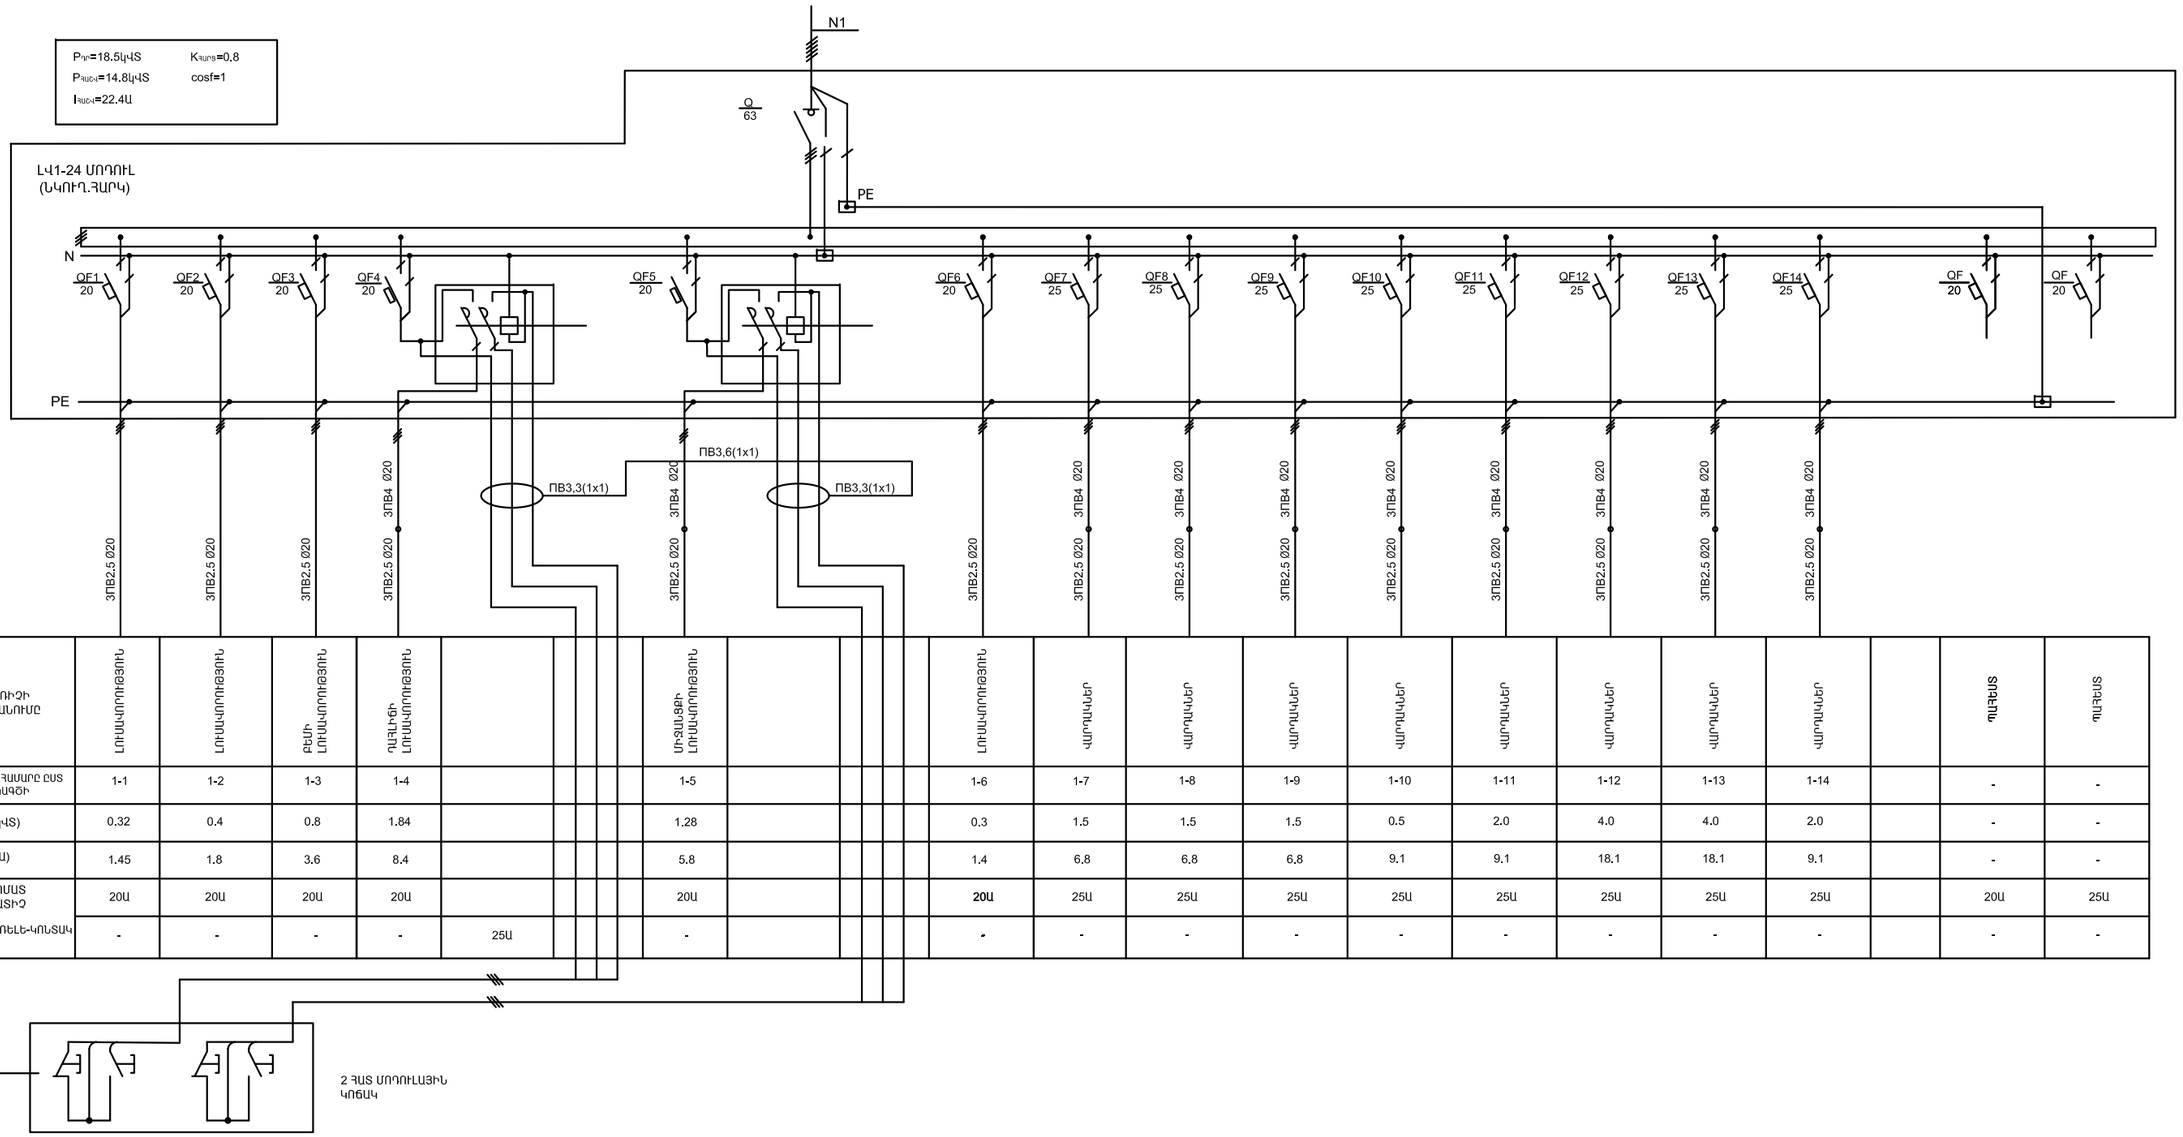

ԷԼԵԿՏՐԱԾՆՈՒՄԻՉ	ՍՊԱՌՈՒՉԻ ԱՆՎԱՆՈՒՄԸ	ԼՈՒՍԱՎՈՐՈՒԹՅՈՒՆ	ԼՈՒՍԱՎՈՐՈՒԹՅՈՒՆ	ԲԵՄԻ ԼՈՒՍԱՎՈՐՈՒԹՅՈՒՆ	ՀԱՅԼԻԳԻ ԼՈՒՍԱՎՈՐՈՒԹՅՈՒՆ			ՄԻՋԱՆՑՔԻ ԼՈՒՍԱՎՈՐՈՒԹՅՈՒՆ			ԼՈՒՍԱՎՈՐՈՒԹՅՈՒՆ	ՎԱՐԴԱԿԱՐԻ	ՎԱՐԴԱԿԱՐԻ	ՎԱՐԴԱԿԱՐԻ	ՎԱՐԴԱԿԱՐԻ	ՎԱՐԴԱԿԱՐԻ	ՎԱՐԴԱԿԱՐԻ	ՎԱՐԴԱԿԱՐԻ	ՎԱՐԴԱԿԱՐԻ		ՊԱՀԵՍ	ՊԱՀԵՍ
	ԽՄԲԻ ՀԱՍԱՐԸ ԸՍՏ ՀԱՏԱԿԱԳԾԻ	1-1	1-2	1-3	1-4			1-5			1-6	1-7	1-8	1-9	1-10	1-11	1-12	1-13	1-14		-	-
	$P_{դբ}$.(կՎՏ)	0.32	0.4	0.8	1.84			1.28			0.3	1.5	1.5	1.5	0.5	2.0	4.0	4.0	2.0		-	-
	$I_{հաշվ}$.(Ա)	1.45	1.8	3.6	8.4			5.8			1.4	6.8	6.8	6.8	9.1	9.1	18.1	18.1	9.1		-	-
	ԱՎՏՈՄԱՏ ԱՆՁԱՏԻՉ	20Ա	20Ա	20Ա	20Ա			20Ա			20Ա	25Ա	25Ա	25Ա	25Ա	25Ա	25Ա	25Ա	25Ա		20Ա	25Ա
	ՈՒԺԱՅԻՆ ՌԵԼԵ-ԿՈՆՏԱԿՏՈՐ	-	-	-	-	25Ա		-			-	-	-	-	-	-	-	-	-		-	-

ՏՆՕՐԵՆ	Հ.ՔԵԼԵՋՅԱՆ		«ՀՐԱՆՏ ՄԱԹԵՎՈՍՅԱՆ» Մշակութային կենտրոն-թանգարանի նախագիծ Հասցե՝ Կենտրոն վարչական շրջան, Աբովյան փողոց հ.51/1 հողամաս Կառուցապատող՝ «ՀՐԱՆՏ ՄԱԹԵՎՈՍՅԱՆ» մշակութային բարեգործական հիմնադրամ	ԷՏ
Ն.Գ. ԳԱՐՏԱՐԱՊԵՏ	Տ.ԲԱՐՍԵՂՅԱՆ			ՓՈՒԼ ԱՆ ԷՏ- 4 / ԹԵՐԹ 21 / ԹԵՐԹԵՐ
ՆԱԽԱԳԾԵՑ	Ա.ԱԲՐԱՀԱՄՅԱՆ			
			ԷԼԵԿՏՐԱՏԵԽՆԻԿԱԿԱՆ ՄԱՍ	
			ԼՎ1 ՎԱՀԱՆԻ ՀԱՇՎԱՐԿ. ՍԽԵՄԱ	«ԳՇՀԱՀ»

ՍՆՈՂ ԳԾԻ ՏՎՅԱԼՆԵՐ	
ԿՈՇՏԻՆ ՏԵՍՆ N ԳԾՈՒՄ ԳՐԱՖԻԿԱՅԻՆ ՄԱՍ	ՆԵՐԱՆՑՄԱՆ ԱՆՋԱՏԻՉ
ԿԱԲԵԼԻ ՄԱԿՆԻՇ ԵՎ ԿՏՐՎԱԽՔԸ	
ԲԱՇԽԽՈՂ ՊԱՅՄԱՆԱԳԻՐ	ՆԵՐԱՆՑՄԱՆ ԱՎՏՈՄԱՏ
	ՏՈՒՓԱՅԻՆ ԴԻԱԳԾԵՐ
	ԱՆՈՒՄԱՅԻՆ ՀՈՍՔ (Ա)
ԿԱԲԵԼԻ ՄԱԿՆԻՇ ԵՎ ԿՏՐՎԱԽՔԸ	

$P_{գնահ}$=9.3կՎՏ $K_{պահանջ}$=0.9
$P_{հաշվ}$=8.4կՎՏ cosf=1
$I_{հաշվ}$=12.7Ա

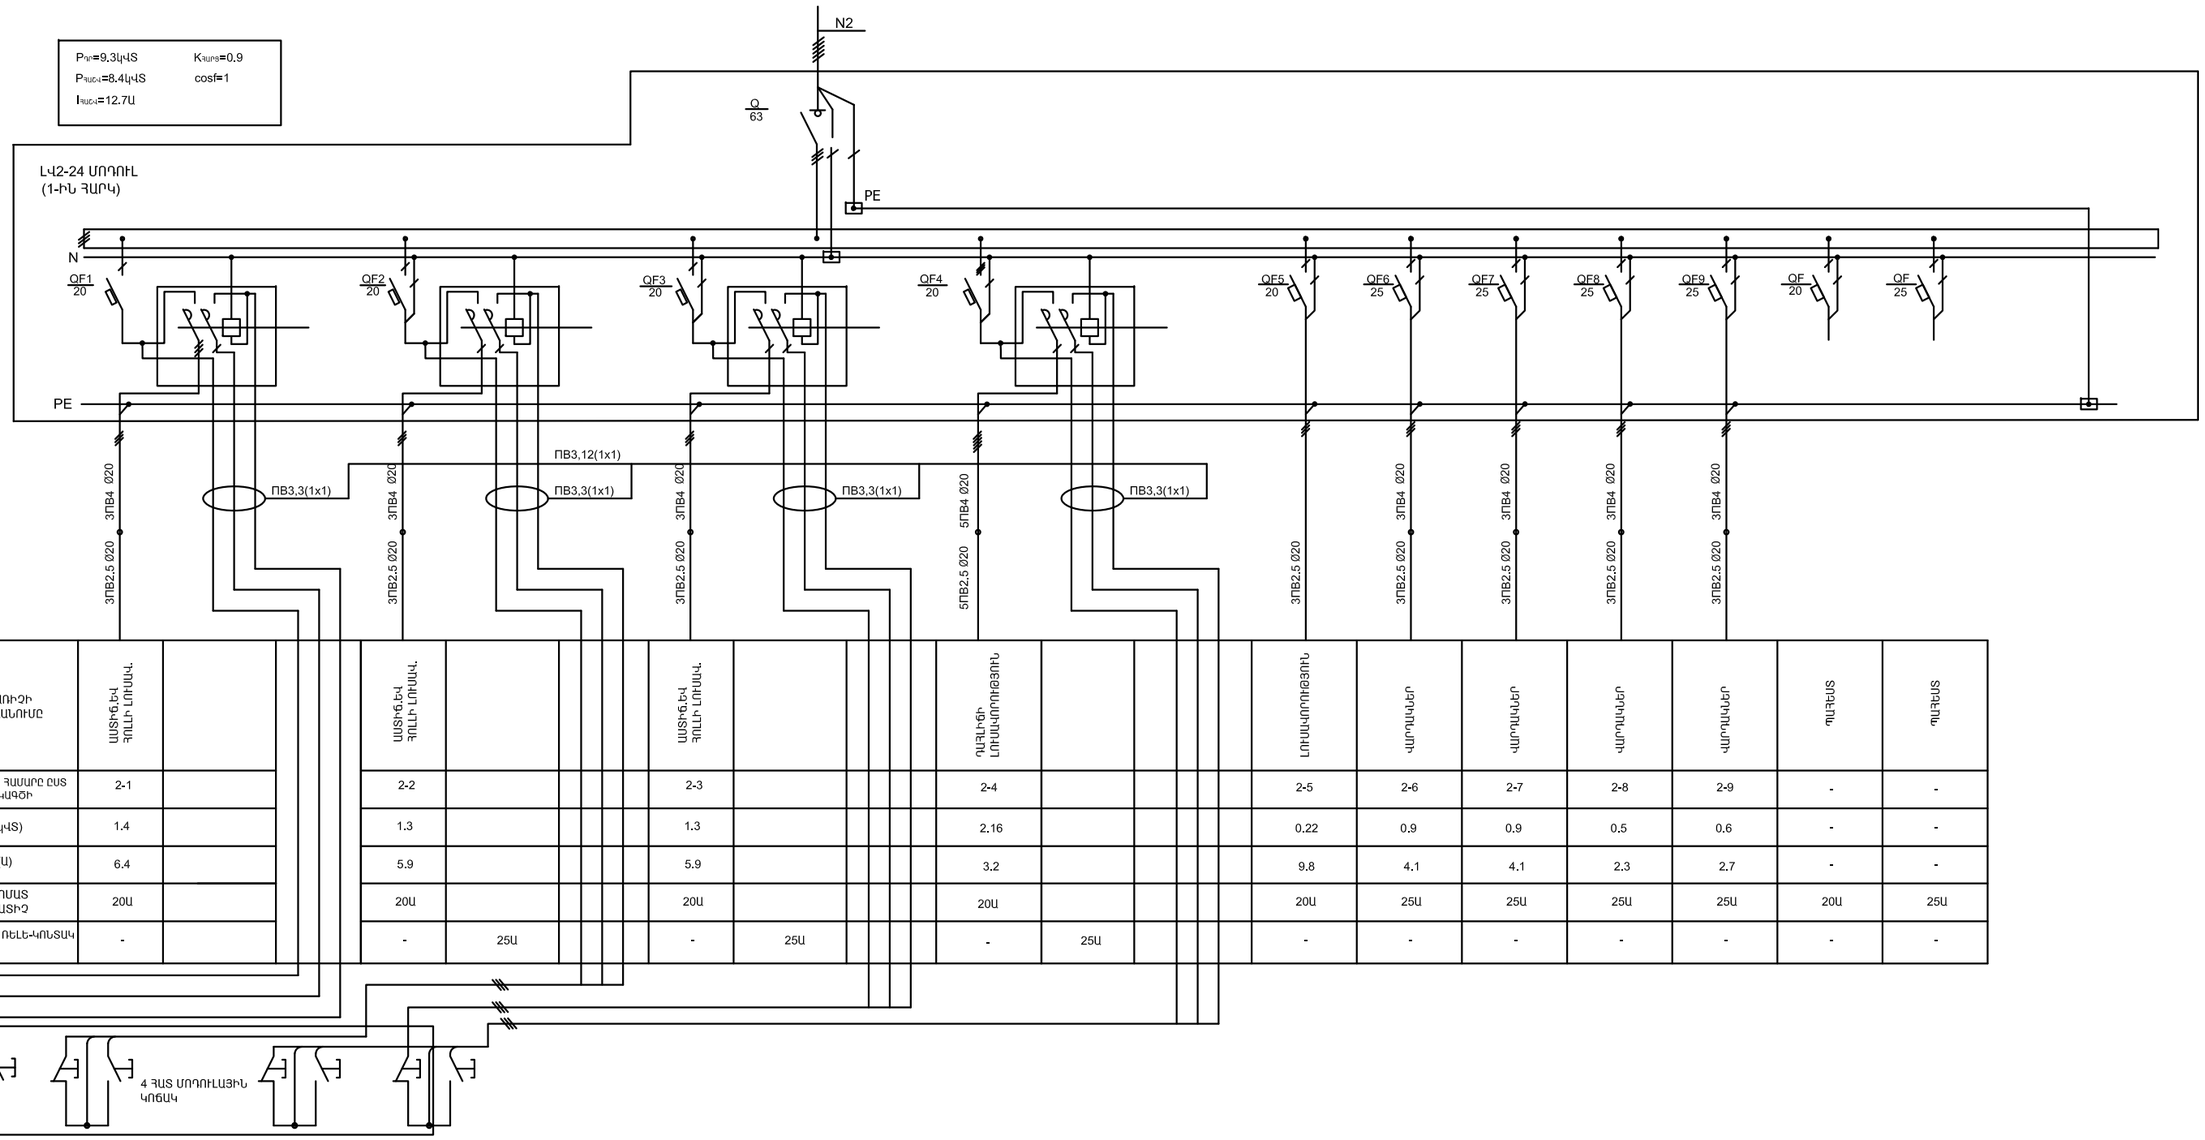

ԷԼԵԿՏՐԱԶԱՆՑՈՒՅՑ	ՄՊԱՌԻՉԻ ԱՆՎԱՆՈՒՄԸ	ԱՍՏԻՃ.ԵՎ ՀՈԼԻ ԼՈՒՄԱՎ.		ԱՍՏԻՃ.ԵՎ ՀՈԼԻ ԴԻՄԱՅՆ.		ԱՍՏԻՃ.ԵՎ ՀՈԼԻ ԴԻՄԱՅՆ.		ՂԱՀԼԻԿԻ ԼՈՒՄԱՎՈՐՈՒԹՅՈՒՆ			ԼՈՒՄԱՎՈՐՈՒԹՅՈՒՆ	ՀՅՈՒՂԱՎ.	ՀՅՈՒՂԱՎ.	ՀՅՈՒՂԱՎ.	ՀՅՈՒՂԱՎ.	ՏՐԵԼԵՊ	ՊԼԱՏԵՊ
	ԽՄԲԻ ՀԱՄԱՐԸ ԸՍՏ ՀԱՏԱԿԱԳԾԻ	2-1		2-2		2-3		2-4			2-5	2-6	2-7	2-8	2-9	-	-
	$P_{գնահ}$(կՎՏ)	1.4		1.3		1.3		2.16			0.22	0.9	0.9	0.5	0.6	-	-
	$I_{հաշվ}$(Ա)	6.4		5.9		5.9		3.2			9.8	4.1	4.1	2.3	2.7	-	-
	ԱՎՏՈՄԱՏ ԱՆՋԱՏԻՉ	20Ա		20Ա		20Ա		20Ա			20Ա	25Ա	25Ա	25Ա	25Ա	20Ա	25Ա
	ՈՒԺԱՅԻՆ ՌԵԼԵ-ԿՈՆՏԱԿՏՈՐ	-		-	25Ա	-	25Ա	-			-	-	-	-	-	-	-

ՏՆՕՐԵՆ	Հ.ՔԵԼԵՋՅԱՆ		«ՀՐԱՆՏ ՄԱԹԵՎՈՍՅԱՆ» Մշակութային կենտրոն-թանգարանի նախագիծ Հասցե՝ Կենտրոն վարչական շրջան, Աբովյան փողոց հ.51/1 հողամաս Կառուցապատող՝ «ՀՐԱՆՏ ՄԱԹԵՎՈՍՅԱՆ» մշակութային բարեգործական հիմնադրամ	ԷՏ	
Ն.Գ. ՃԱՐՏԱՐԱՊԵՏ	Տ.ԲԱՐՍԵՂՅԱՆ			ՓՈՒԼ	ԹԵՐԹ / ԹԵՐԹԵՐ
ՆԱԽԱԳԾԵՑ	Ա.ԱԲՐԱՀԱՄՅԱՆ			ԱՆ	ԷՏ- 5 / 21
			ԷԼԵԿՏՐԱՏԵԽՆԻԿԱԿԱՆ ՄԱՍ		
			ԼՎ2 ՎԱՀԱՆԻ ՀԱՇՎԱՐԿ. ՍԽԵՄԱ	«ՃՇՀԱՀ»	

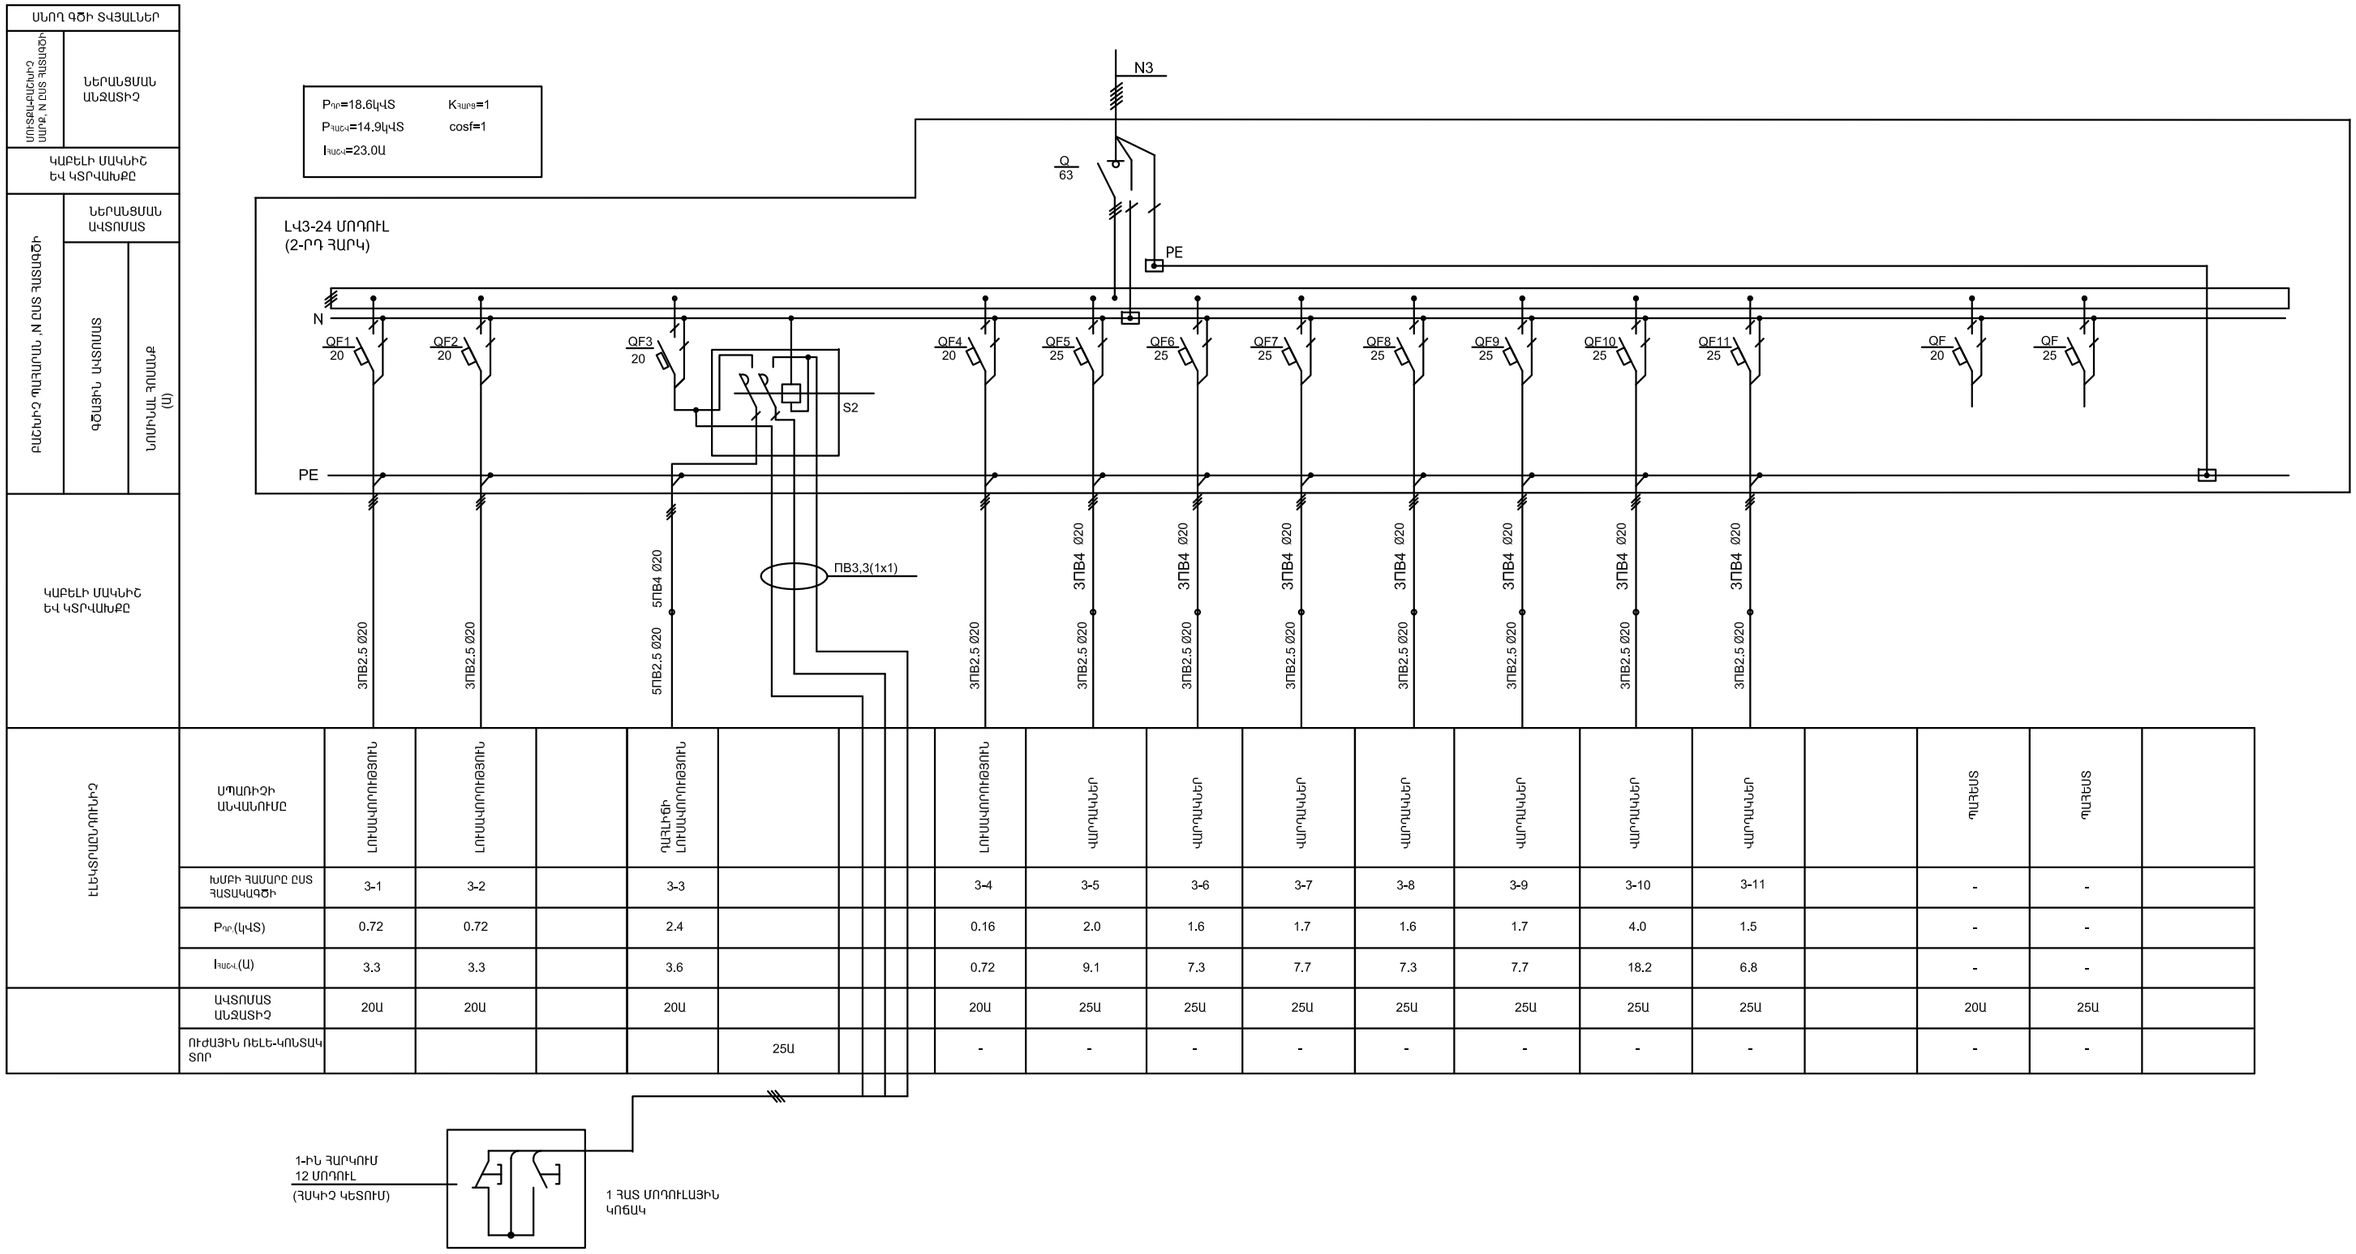

ՏՆՕՐԵՆ	Հ.ՔԵԼԵՋՅԱՆ	
Ն.Գ. ՃԱՐՏԱՐԱՊԵՏ	Տ.ԲԱՐՍԵՂՅԱՆ	
ՆԱԽԱԳԾԵՑ	Ա.ԱԲՐԱՀԱՄՅԱՆ	

«ՀՐԱՆՏ ՄԱԹԵՎՈՍՅԱՆ»
Մշակութային կենտրոն-թանգարանի նախագիծ
Հասցե՝ Կենտրոն վարչական շրջան, Աբովյան փողոց հ.51/1 հողամաս
Կառուցապատող՝ «ՀՐԱՆՏ ՄԱԹԵՎՈՍՅԱՆ» մշակութային բարեգործական հիմնադրամ

ԷԼԵԿՏՐԱՏԵԽՆԻԿԱԿԱՆ ՄԱՍ

ԼՎ3 ՎԱՀԱՆԻ ՀԱՇՎԱՐԿ. ՍԽԵՄԱ

ԷՏ

ՓՈՒԼ	ԹԵՐԹ	ԹԵՐԹԵՐ
ԱՆ	ԷՏ- 6	21

«ՃՇՀԱՀ»

ՄՆՈՂ ԳԾԻ ՏՎՅԱԼՆԵՐ	
ՄՈՒՏՔԱԿԱՐԳԻՉ ԱԱՐՔ, N ԸՍՏ ՀԱՏԱԳԾԻ	ՆԵՐԱՆՑՄԱՆ ԱՆՁԱՏԻՉ
ՄԱԼՈՒԽԻ ՄԱԿՆԻՇԸ ԵՎ ԿՏՐՎԱԾՔԸ	
ԲԱՇԽԻՉ ՊԱՀԱՐԱՆ ,N ԸՍՏ ՀԱՏԱԳԾԻ	ԱՆՁԱՏԻՉ
	ԳԾԱՅԻՆ ԱՎՏՈՄԱՏ
	ՆՈՄԻՆԱԼ ՀՈՍԱՆՔ (Ա)
ՄԱԼՈՒԽԻ ՄԱԿՆԻՇԸ ԵՎ ԿՏՐՎԱԾՔԸ	

$P_{ՊՈ}$=6.42կՎՏ $K_{ՀԱՐՑ}$=0.9

$P_{ՀԱՇՎ}$=5.8կՎՏ cosf=1

$I_{ՀԱՇՎ}$=8.8Ա

ԼՎ4(ԲԱՐ) -12 ՄՈԴՈՒԼ
(ՆԿՈՒՂԱՅԻՆ ՀԱՐԿ)

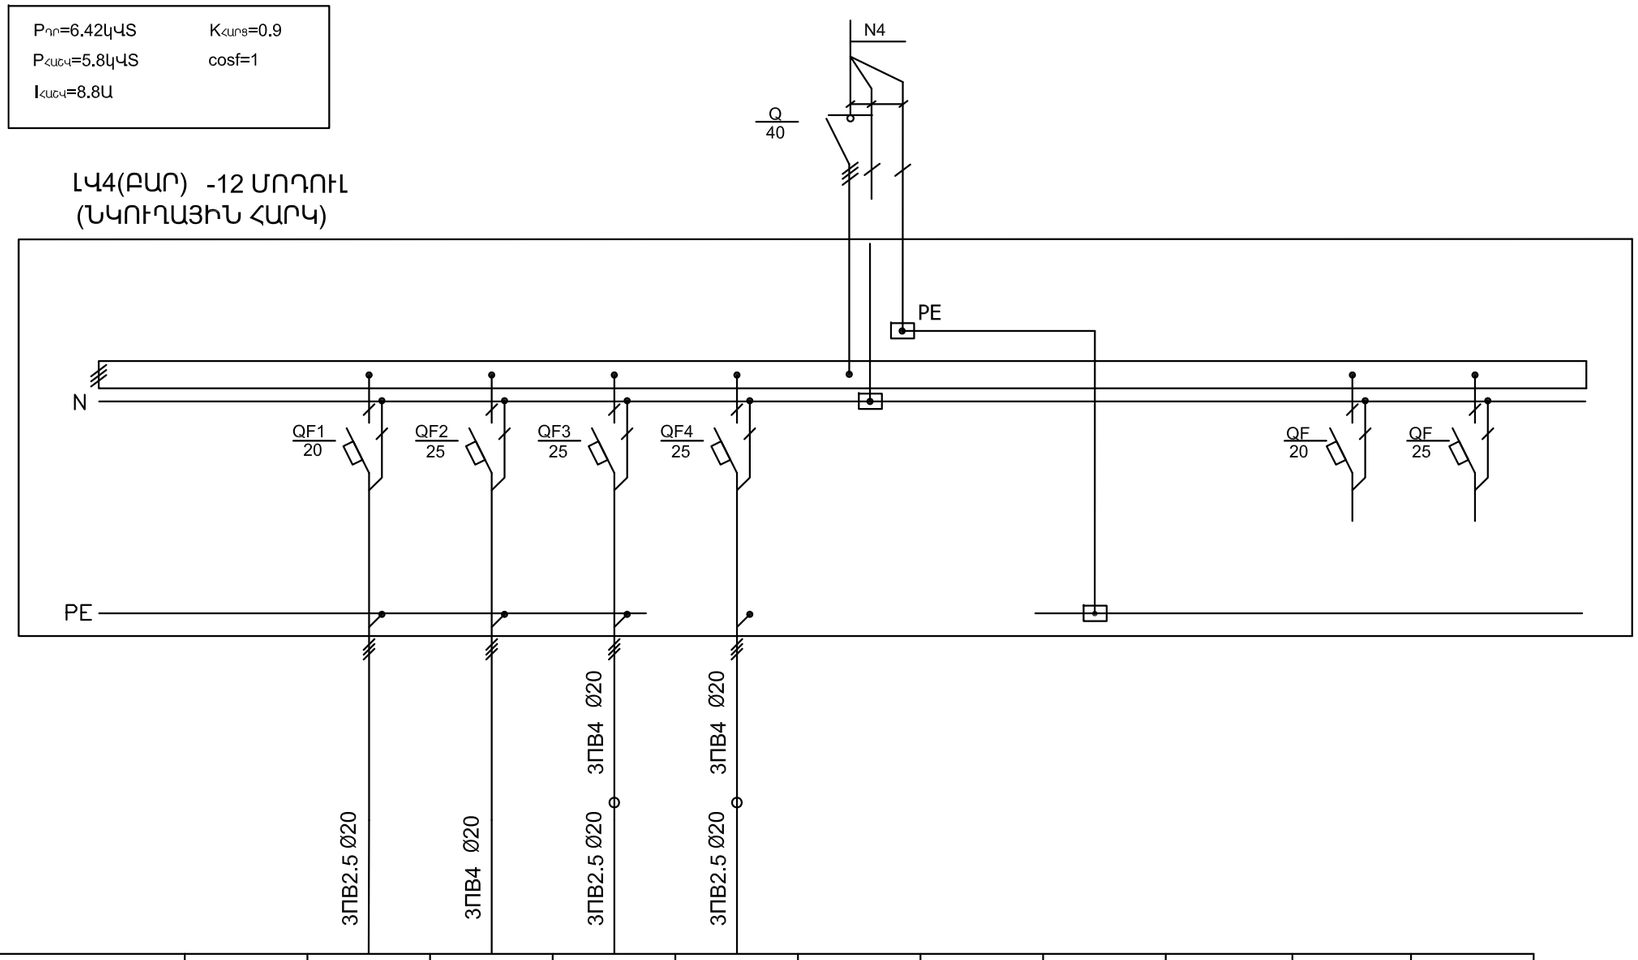

ԷԼԵԿՏՐԱԸՆԴՈՒՆԻՉ	ՍՊԱՌԻՉԻ ԱՆՎԱՆՈՒՄԸ		ԼՈՒՍԱՎՈՐՈՒԹ.	ՎԱՐՈՂԱԿՆԵՐ	ՎԱՐՈՂԱԿՆԵՐ	ՎԱՐՈՂԱԿՆԵՐ					ՊԱՀԵՍՏ	ՊԱՀԵՍՏ
	ԽՄԲԻ N- Ը		4-1	4-2	4-3	4-4					-	-
	$P_{ՊՈ}$,(կՎՏ)		0.42	3.0	1.5	1.5					-	-
	$I_{ՀԱՇՎ}$,(Ա)		1.9	13.6	6.8	6.8					-	-
	ԱՎՏՈՄԱՏ ԱՆՋԱՏԻՉ		20Ա	25Ա	25Ա	25Ա					20Ա	25Ա
	ՊԱՇՏՊԱՆԻՉ ԱՆՋԱՏՄԱՆ ՍԱՐՔ		-	-	-	-					-	-

ՏՆՕՐԵՆ	Հ.ՔԵԼԵՋՅԱՆ		«ՀՐԱՆՏ ՄԱԹԵՎՈՍՅԱՆ» Մշակութային կենտրոն-թանգարանի նախագիծ Հասցե՝ Կենտրոն վարչական շրջան, Աբովյան փողոց հ.51/1 հողամաս Կառուցապատող՝ «ՀՐԱՆՏ ՄԱԹԵՎՈՍՅԱՆ» մշակութային բարեգործական հիմնադրամ	ԷՏ	
Ն.Գ. ԵԱՐՏԱՐԱՊԵՏ	Տ.ԲԱՐՍԵՂՅԱՆ			ՓՈՒԼ	ԹԵՐԹ / ԹԵՐԹԵՐ
ՆԱԽԱԳԾԵՑ	Ա.ԱԲՐԱՀԱՄՅԱՆ			ԱՆ	ԷՏ- 7 / 21
			ԷԼԵԿՏՐԱՏԵԽՆԻԿԱԿԱՆ ՄԱՍ		
			ԼՎ4(ԲԱՐ) ՎԱՀԱՆԻ ՀԱՇՎԱՐԿ. ՍԽԵՄԱ	«ԵՇՀԱՀ»	

ՄՆՈՂ ԳԾԻ ՏՎՅԱԼՆԵՐ	
ՄՈՒՏՔԱԼԱՑՄԱՆ ՍԱՐՔ, N ԸՍՏ ՀԱՏԱԳԾԻ	ՆԵՐԱՆՑՄԱՆ ԱՆՁԱՏԻՉ
ՄԱԼՈՒԽԻ ՄԱԿՆԻՇԸ ԵՎ ԿՏՐՎԱԾՔԸ	
ԲԱՇԽԻՉ ՊԱՀԱՐԱՆ ,N ԸՍՏ ՀԱՏԱԳԾԻ	ԱՆՁԱՏԻՉ
	ԳԾԱՅԻՆ ԱՎՏՈՄԱՏ
	ՆՈՄԻՆԱԼ ՀՈՍԱՆՔ (Ա)
ՄԱԼՈՒԽԻ ՄԱԿՆԻՇԸ ԵՎ ԿՏՐՎԱԾՔԸ	

$P_{ՊՈ}$=5.4կՎՏ $K_{ՀԱՐՑ}$=1

$P_{ՀԱՇՎ}$=5.4կՎՏ cosf=1

$I_{ՀԱՇՎ}$=8.2Ա

ԼՎ5(ՍՐՃ.) -24 ՄՈԴՈՒԼ
(ՏԱՆԻՔ)

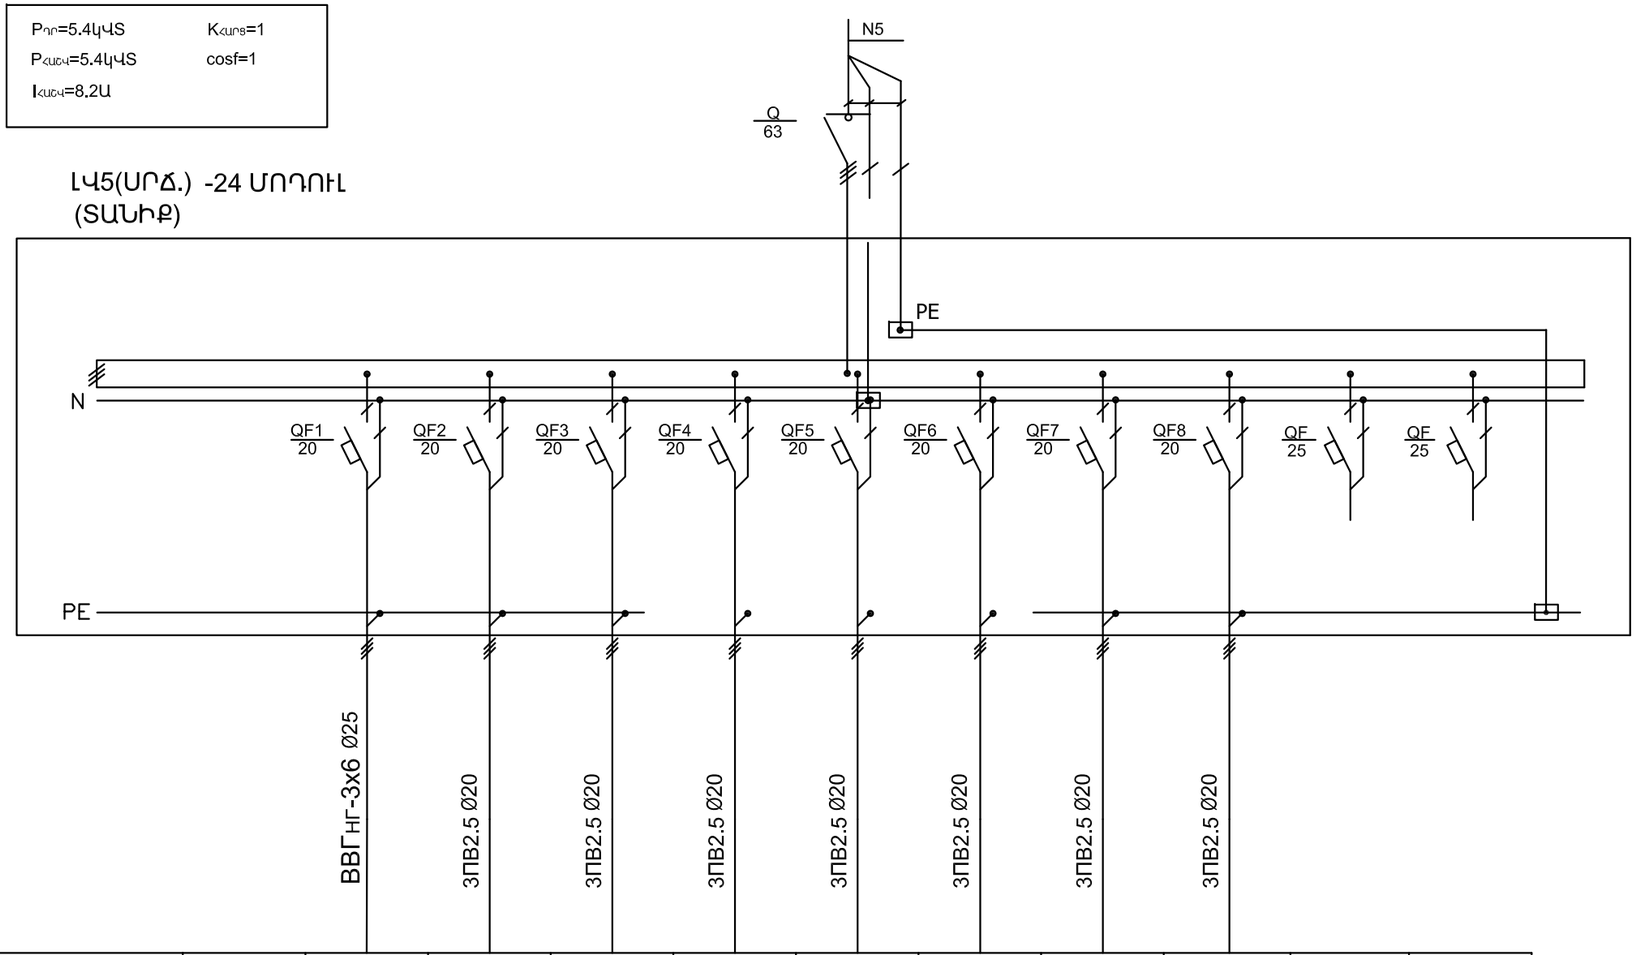

ՇՀՐԱՄԱՐՄԱՏԱԳԾԻ	ՍՊԱՌԻՉԻ ԱՆՎԱՆՈՒՄԸ		ԼՈՒՍԱՎՈՐՈՒԹ.	ԼՈՒՍԱՎՈՐՈՒԹ.	ԼՈՒՍԱՎՈՐՈՒԹ.	ԼՈՒՍԱՎՈՐՈՒԹ.	ՎԱՐԴԱԿՆԵՐ	ՎԱՐԴԱԿ (ՊՈՄՊ)	ՎԱՐԴԱԿ (ՊՈՄՊ)	ՎԱՐԴԱԿ (ԿԱՅԹԱՆ)	ՊԱՀԵՍՏ	ՊԱՀԵՍՏ
	ԽՄԲԻ N- Ը		5-1	5-2	5-3	5-4	5-5	5-6	5-7	5-8	-	-
	$P_{ՊՈ}$.(կՎՏ)		0.5	0.7	0.8	0.3	0.2	1.5	1.5	0.5	-	-
	$I_{ՀԱՇՎ}$.(Ա)		2.3	3.2	3.6	1.4	0.9	6.8	6.8	2.3	-	-
	ԱՎՏՈՄԱՏ ԱՆՁԱՏԻՉ		20Ա	20Ա	20Ա	20Ա	20Ա	20Ա	20Ա	20Ա	25Ա	25Ա
	ՊԱՇՏՊԱՆԻՉ ԱՆՁԱՏՄԱՆ ՍԱՐՔ		-	-	-	-	-	-	-	-	-	-

ՏՆՕՐԵՆ	Հ.ՔԵԼԵՋՅԱՆ		«ՀՐԱՆՏ ՄԱԹԵՎՈՍՅԱՆ» Մշակութային կենտրոն-թանգարանի նախագիծ	ԷՏ	
Ն.Գ. ճԱՐՏԱՐԱՊԵՏ	Տ.ԲԱՐՍԵՂՅԱՆ		Հասցե՝ Կենտրոն վարչական շրջան, Աբովյան փողոց հ.51/1 հողամաս		
ՆԱԽԱԳԾԵՑ	Ա.ԱԲՐԱՀԱՄՅԱՆ		Կառուցապատող՝ «ՀՐԱՆՏ ՄԱԹԵՎՈՍՅԱՆ» մշակութային բարեգործական հիմնադրամ	ՓՈՒԼ / ԹԵՐԹ / ԹԵՐԹԵՐ	
				ԱՆ / ԷՏ- 8 / 21	
			ԷԼԵԿՏՐԱՏԵԽՆԻԿԱԿԱՆ ՄԱՍ	«ՃՇՀԱՀ»	
			ԼՎ5(ՍՐՃ.) ՎԱՀԱՆԻ ՀԱՇՎԱՐԿ. ՍԽԵՄԱ		

ՄՆՈՂ ԳԾԻ ՏՎՅԱԼՆԵՐ	
ՄՈՒՏՔԱԿԱՐԳԻՉ ԱԼՐՔ, N ԸՍՏ ՀԱՏԱԳԾԻ	ՆԵՐԱՆՑՄԱՆ ԱՆՋԱՏԻՉ
ՄԱԼՈՒԽԻ ՄԱԿՆԻՇԸ ԵՎ ԿՏՐՎԱԾՔԸ	
ԲԱՇԽԻՉ ՊԼԱՀԱՐԱՆ ,N ԸՍՏ ՀԱՏԱԳԾԻ	ԱՆՋԱՏԻՉ
	ԳԾԱՅԻՆ ԱՎՏՈՄԱՏ / ՆՈՄԻՆԱԼ ՀՈՍԱՆՔ (Ա)
ՄԱԼՈՒԽԻ ՄԱԿՆԻՇԸ ԵՎ ԿՏՐՎԱԾՔԸ	

$P_{ՊՈ}$=16.3կՎՏ $K_{ՀԱՐՑ}$=0.9

$P_{ՀԱՇՎ}$=14.7կՎՏ cosf=1

$I_{ՀԱՇՎ}$=22.3Ա

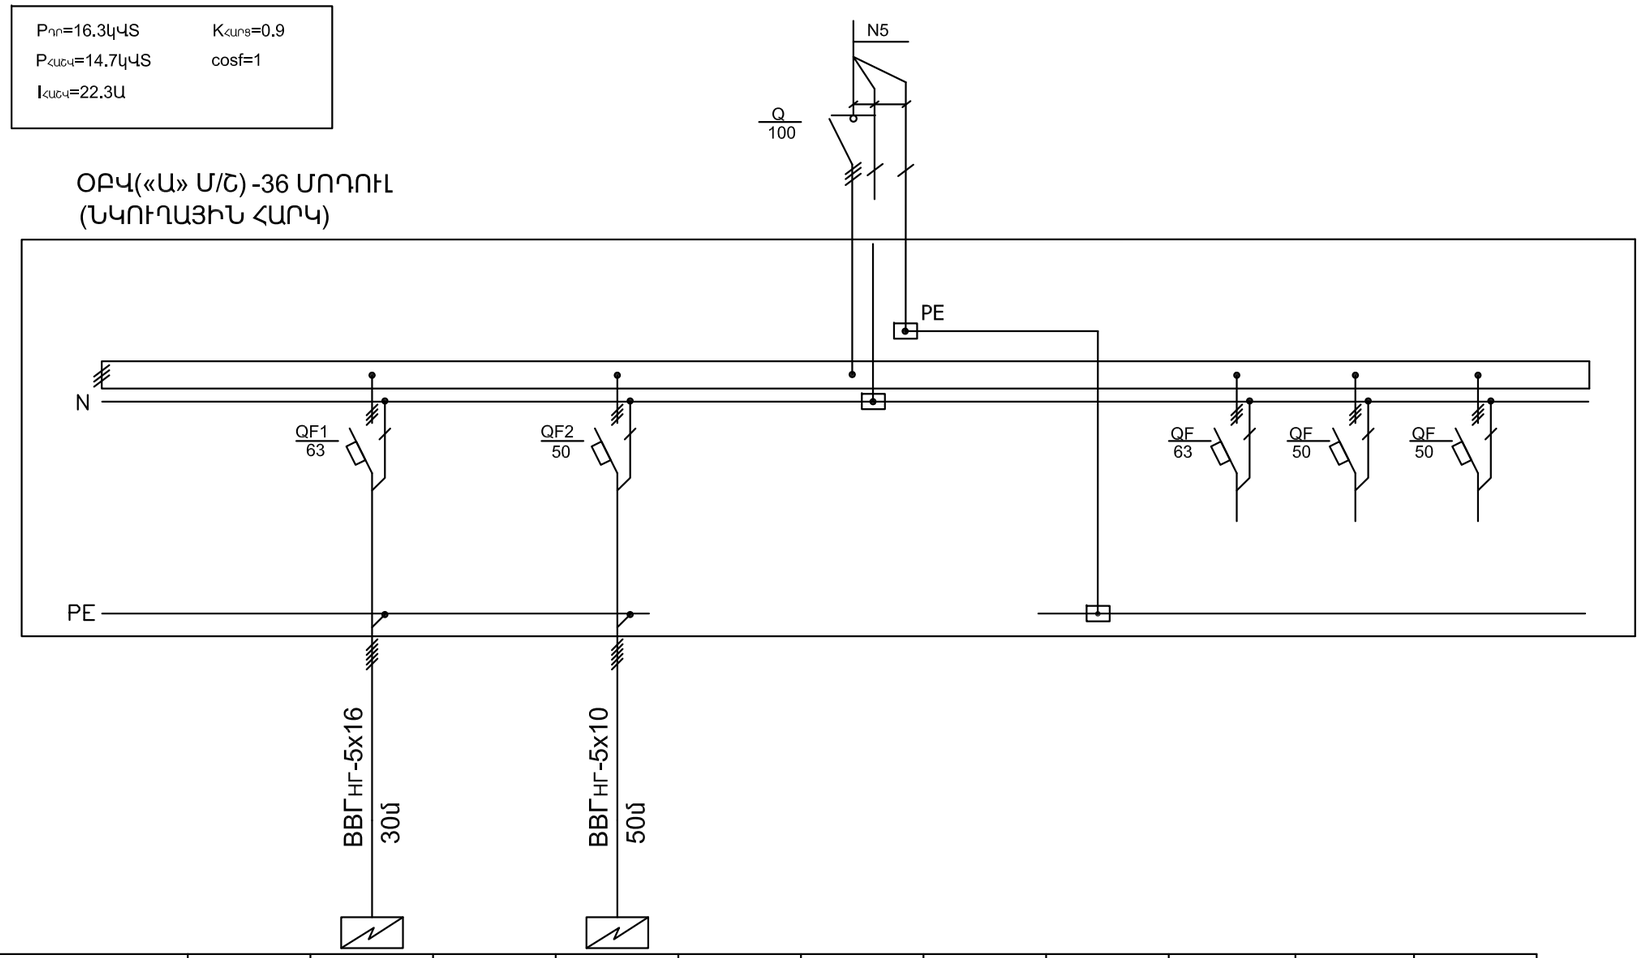

ԷԼԵԿՏՐԱԸՆԴՈՒՆԻՉ	ՍՊԱՌԻՉԻ ԱՆՎԱՆՈՒՄԸ		ՕՎ1 (ՆԿՈՒՂ. ՀԱՐԿ)		ՕՎ2 (ՏԱՆԻՔ)					ՊԱՀԵՍՏ	ՊԱՀԵՍՏ	ՊԱՀԵՍՏ
	ԽՄԲԻ N- Ը		ՕԲ-1		ՕԲ-2					-	-	-
	$P_{ՊՈ}$.(կՎՏ) /Pհ.(կՎՏ)		22.0/17.6		10.7/8.6					-	-	-
	$I_{ՀԱՇՎ}$.(Ա)		31.4		31.4					-	-	-
	ԱՎՏՈՄԱՏ ԱՆՋԱՏԻՉ		63Ա		50Ա					63Ա	50Ա	50Ա
	ՊԱՇՏՊԱՆԻՉ ԱՆՋԱՏՄԱՆ ՍԱՀՔ		-		-					-	-	-

ՏՆՕՐԵՆ	Հ.ՔԵԼԵՋՅԱՆ		«ՀՐԱՆՏ ՄԱԹԵՎՈՍՅԱՆ» Մշակութային կենտրոն-թանգարանի նախագիծ		ԷՏ
Ն.Գ. ՃԱՐՏԱՐԱՊԵՏ	Տ.ԲԱՐՍԵՂՅԱՆ		Հասցե՝ Կենտրոն վարչական շրջան, Աբովյան փողոց հ.51/1 հողամաս		
ՆԱԽԱԳԾԵՑ	Ա.ԱԲՐԱՀԱՄՅԱՆ		Կառուցապատող՝ «ՀՐԱՆՏ ՄԱԹԵՎՈՍՅԱՆ» մշակութային բարեգործական հիմնադրամ	ՓՈՒԼ / ԱՆ	ԹԵՐԹ / ԷՏ- 9	ԹԵՐԹԵՐ / 21
			ԷԼԵԿՏՐԱՏԵԽՆԻԿԱԿԱՆ ՄԱՍ		
			ՕԲՎ ՎԱՀԱՆԻ ՀԱՇՎԱՐԿԱՅԻՆ ՍԽԵՄԱ	«ՃՇՀԱՀ»	

ՍՆՈՂ ԳԾԻ ՏՎՅԱԼՆԵՐ		
ՍՈՒՏՔԱԿԱՐԳԻՉ ՍԱՐՔ. N ԸՍՏ ՀԱՏԱԿԳԾԻ	ՆԵՐԱՆՑՄԱՆ ԱՆՋԱՏԻՉ	
ԿԱԲԵԼԻ ՄԱԿՆԻՇ ԵՎ ԿՏՐՎԱԽՔԸ		
ԲԱՇԽԻՉ ՊԼԱՏԱՐԱՆ , N ԸՍՏ ՀԱՏԱԿԳԾԻ	ՆԵՐԱՆՑՄԱՆ ԱՎՏՈՄԱՏ	
	ԳԾԱՅԻՆ ԱՎՏՈՄԱՏ	ՆՈՄԻՆԱԼ ՀՈՍԱՆՔ (Ա)
ԿԱԲԵԼԻ ՄԱԿՆԻՇ ԵՎ ԿՏՐՎԱԽՔԸ		

Pդր=22.0կՎՏ Kհարց=0.8
Pհաշվ=17.6կՎՏ cosf=0.85
Iհաշվ=31.4Ա

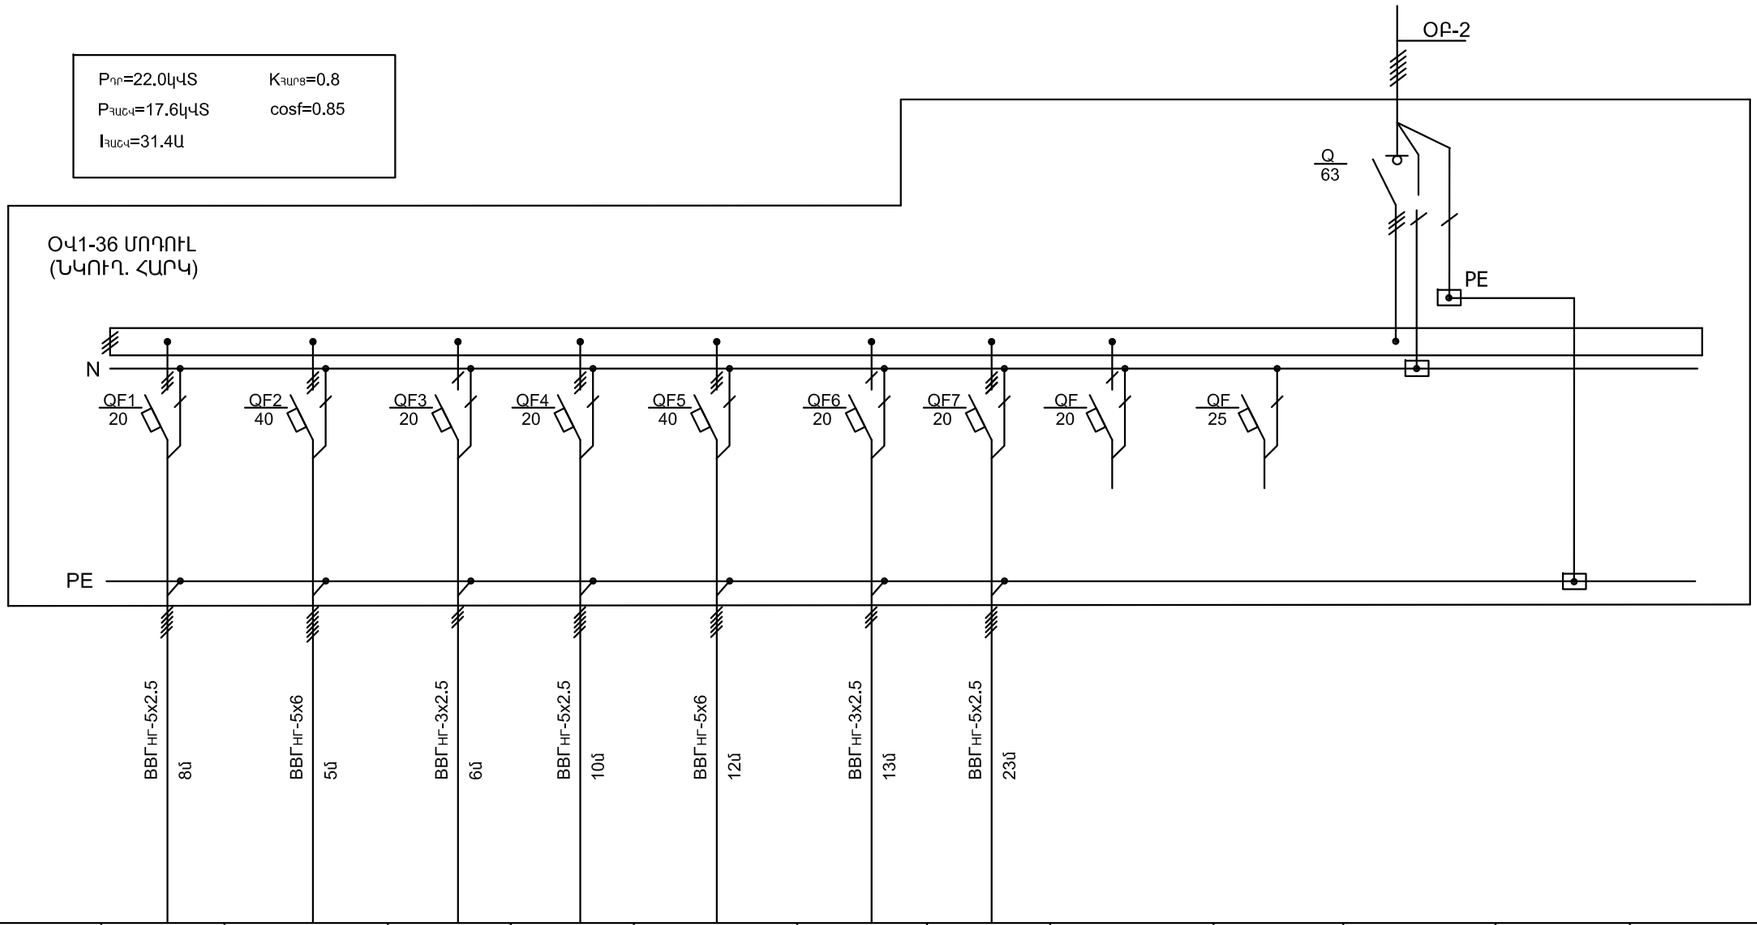

ԷԼԵԿՏՐԱԿԱՆԴՈՒԽԻՉ	ՍՊԱՌԻՉԻ ԱՆՎԱՆՈՒՄԸ	ԱԴ-1 Ս/ԲԼՈԿ	Է.ՏԱՔԱՑՈՒՑԻՉ	Է.ՓԱԿԱՆ	ԱԴ-2 Ս/ԲԼՈԿ	Է.ՏԱՔԱՑՈՒՑԻՉ	Է.ՓԱԿԱՆ	ՕԴ.ՋԵՐՄ.ԱՎԱՐԱԳՈՒՅՑ	ՊԼԱՏԵԱՏ-2ՀԱՏ	ՊԼԱՏԵԱՏ-2ՀԱՏ			
	ԽՄԲԻ ՀԱՄԱՐԸ ԸՍՏ ՀԱՏԱԿԱԳԾԻ	O1-1	O1-2	O1-3	O1-4	O1-5	O1-6	O1-7	-	-			
	Pդր.(կՎՏ)	0.48	9.0	0.5	0.48	9.0	0.5	2.0	-	-			
	Iհաշվ.(Ա)	0.73	13.6	2.3	0.73	13.6	2.3	3.0	-	-			
	ԱՎՏՈՄԱՏ ԱՆՋԱՏԻՉ	20Ա	40Ա	20Ա	20Ա	40Ա	20Ա	20Ա	20Ա	25Ա			
	ՈՒԺԱՅԻՆ ՌԵԼԵ-ԿՈՆՏԱԿՏՈՐ	-	-	-	-	-	-	-	-	-			

ՏՆՕՐԵՆ	Հ.ՔԵԼԵՋՅԱՆ		«ՀՐԱՆՏ ՄԱԹԵՎՈՍՅԱՆ» Մշակութային կենտրոն-թանգարանի նախագիծ Հասցե՝ Կենտրոն վարչական շրջան, Աբովյան փողոց հ.51/1 հողամաս Կառուցապատող՝ «ՀՐԱՆՏ ՄԱԹԵՎՈՍՅԱՆ» մշակութային բարեգործական հիմնադրամ	ԷՏ
Ն.Գ. ՃԱՐՏԱՐԱՊԵՏ	Տ.ԲԱՐՍԵՂՅԱՆ			ՓՈՒԼ ԹԵՐԹ ԹԵՐԹԵՐ
ՆԱԽԱԳԾԵՑ	Ա.ԱԲՐԱՀԱՄՅԱՆ			ԱՆ ԷՏ- 10 21
			ԷԼԵԿՏՐԱՏԵԽՆԻԿԱԿԱՆ ՄԱՍ	
			ՕՎ1 ՎԱՀԱՆԻ ՀԱՇՎԱՐԿԱՅԻՆ ՍԽԵՄԱ	«ՃՇՀԱՀ»

ՍՆՈՂ ԳԾԻ ՏՎՅԱԼՆԵՐ	
ՄՈՒՏՔԵԼԻՔԻՀԻՉ ՍԱՐՔ, Ն ԸՍՏ ՀԱՏՅԱԳԾԻ	ՆԵՐԱՆՑՄԱՆ ԱՆՋԱՏԻՉ
ԿԱԲԵԼԻ ՄԱԿՆԻՇ ԵՎ ԿՏՐՎԱԽՔԸ	
ԲԱՇԽԻՉ ՊԱՀԱՐՈՒՆ, Ն ԸՍՏ ՀԱՏՅԱԳԾԻ	ՆԵՐԱՆՑՄԱՆ ԱՎՏՈՄԱՏ
	ԳԾԱՅԻՆ ԱՎՏՈՄԱՏ
	ՆՈՄԻՆԱԼ ՀՈՍԱՆՔ (Ա)
ԿԱԲԵԼԻ ՄԱԿՆԻՇ ԵՎ ԿՏՐՎԱԽՔԸ	

Pդր=10.74կՎՏ Kհարց=0.8
Pհաշվ=8.6կՎՏ cosf=0.85
Iհաշվ=15.4Ա

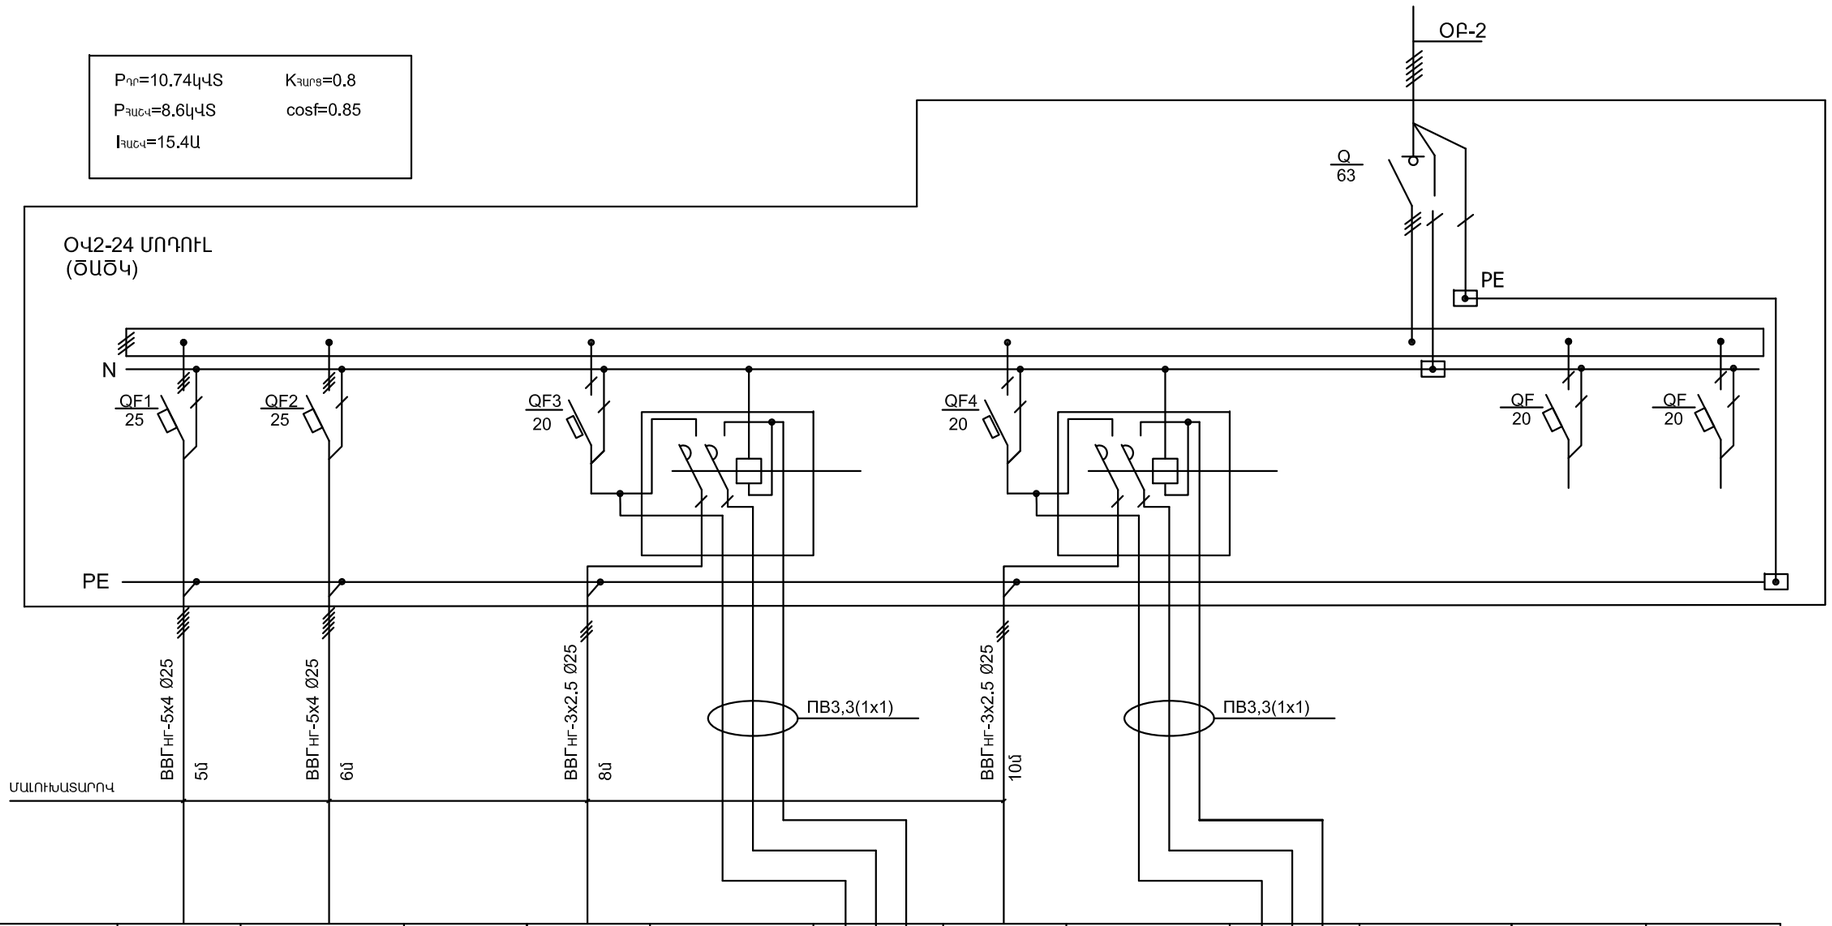

ԷԼԵԿՏՐԱԼԱՅՆՈՒՄԻՉ	ՍՊԱՌԻՉԻ ԱՆՎԱՆՈՒՄԸ	Ն3-1 Ա/ԲԼՈԿ	Ն3-2 Ա/ԲԼՈԿ		Ա3-1 կ/խ ՕՂԱՄՈՒՂ					Ա3-2 կ/խ ՕՂԱՄՈՒՂ						ՊԱՀԵՍՏ-2ՀԱՏ	ՊԱՀԵՍՏ-2ՀԱՏ
	ԽՄԲԻ ՀԱՄԱՐԸ ԸՍՏ ՀԱՏԱԿԱԳԾԻ	O2-1	O2-2		O2-3					O2-4						-	-
	Pդր.(կՎՏ)	5.0	5.0		0.37					0.37						-	-
	Iհաշվ.(Ա)	11.5	11.5		1.7					1.7						-	-
	ԱՎՏՈՄԱՏ ԱՆՋԱՏԻՉ	25Ա	25Ա		20Ա					20Ա						20Ա	25Ա
	ՈՒԺԱՅԻՆ ՌԵԼԵ-ԿՈՆՏԱԿՏՈՐ					25Ա					25Ա					-	-

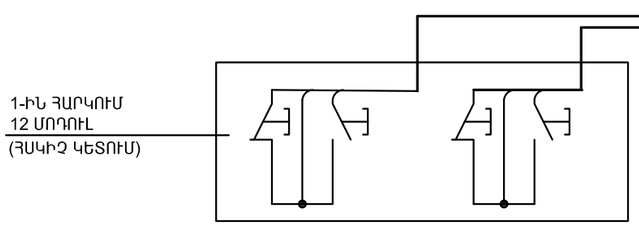

ՏՆՕՐԵՆ	Հ.ՔԵԼԵՋՅԱՆ		«ՀՐԱՆՏ ՄԱԹԵՎՈՍՅԱՆ» Մշակութային կենտրոն-թանգարանի նախագիծ Հասցե՝ Կենտրոն վարչական շրջան, Աբովյան փողոց հ.51/1 հողամաս Կառուցապատող՝ «ՀՐԱՆՏ ՄԱԹԵՎՈՍՅԱՆ» մշակութային բարեգործական հիմնադրամ	ԷՏ
Ն.Գ. ճարտարապետ	Տ.ԲԱՐՍԵՂՅԱՆ			ՓՈՒԼ / ԱՆ: ԹԵՐԹ՝ ԷՏ- 11; ԹԵՐԹԵՐ՝ 21
ՆԱԽԱԳԾԵՑ	Ա.ԱԲՐԱՀԱՄՅԱՆ			
			ԷԼԵԿՏՐԱՏԵԽՆԻԿԱԿԱՆ ՄԱՍ	
			ՕՎ2 ՎԱՀԱՆԻ ՀԱՇՎԱՐԿԱՅԻՆ ՍԽԵՄԱ	«ՃՇՀԱՀ»

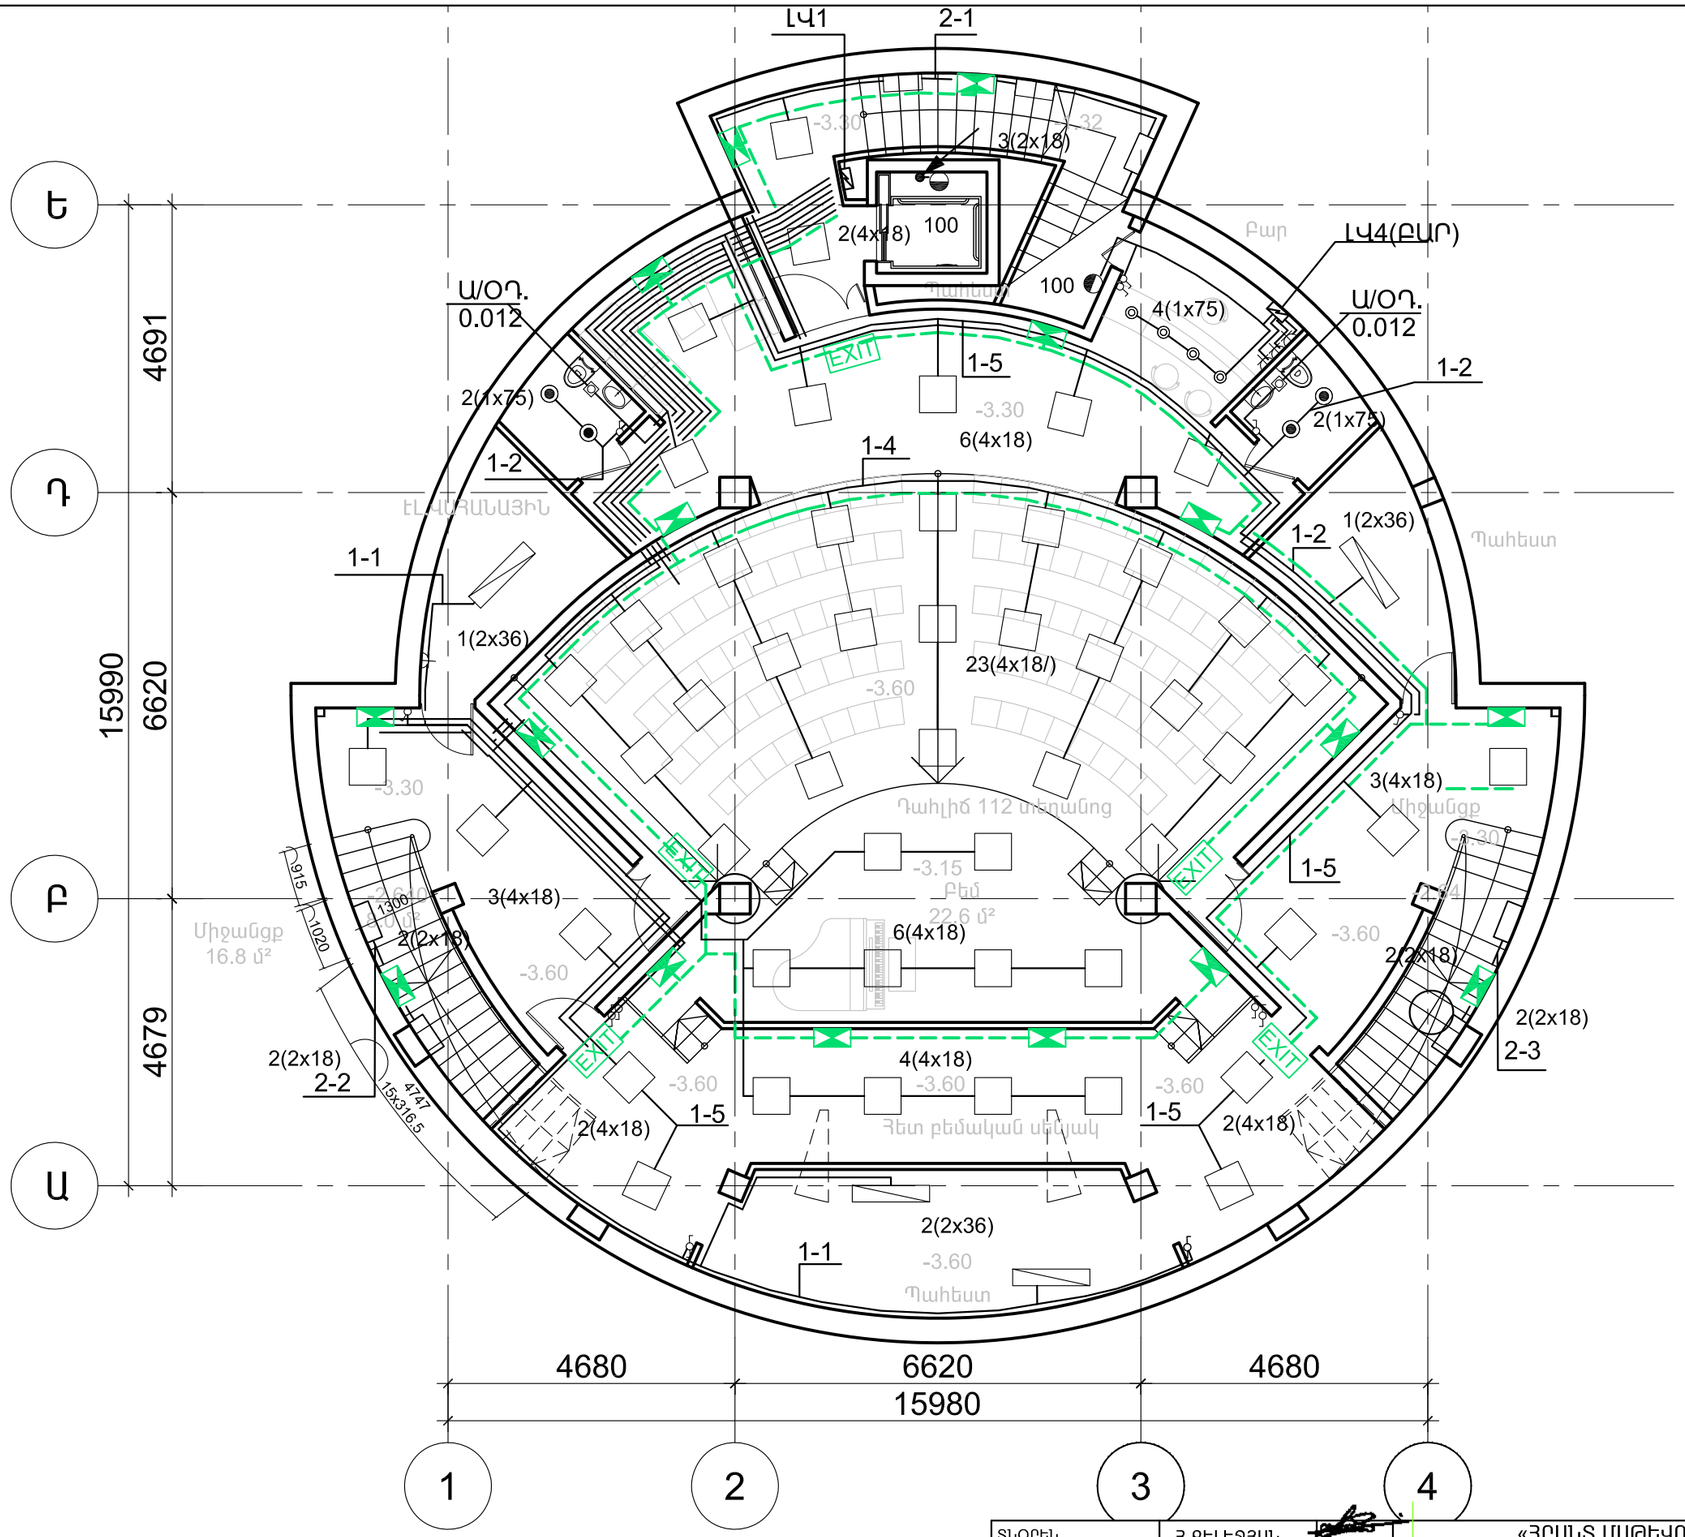

ՏՆՕՐԵՆ	Հ.ՔԵԼԵՋՅԱՆ		«ՀՐԱՆՏ ՄԱԹԵՎՈՍՅԱՆ» Մշակութային կենտրոն-թանգարանի նախագիծ Հասցե՝ Կենտրոն վարչական շրջան, Աբովյան փողոց հ.51/1 հողամաս Կառուցապատող՝ «ՀՐԱՆՏ ՄԱԹԵՎՈՍՅԱՆ» մշակութային բարեգործական հիմնադրամ			ԷՏ
Ն.Գ. ՃԱՐՏԱՐԱՊԵՏ	Տ.ԲԱՐՍԵՂՅԱՆ			ՓՈՒԼ	ԹԵՐԹ	ԹԵՐԹԵՐ
ՆԱԽԱԳԾԵՑ	Ա.ԱԲՐԱՀԱՄՅԱՆ			ԱՆ	ԷՏ- 12	21
			ԷԼԵԿՏՐԱՏԵԽՆԻԿԱԿԱՆ ՄԱՍ			
			ՆԿՈՒՂ.ՀԱՐԿԻ ՀԱՏԱԿԱԳԻԾ -3.60 ՆԻՇԻ ՎՐԱ ԼՈՒՍԱՎՈՐՈՒԹՅՈՒՆ		«ՃՇՀԱՀ»	

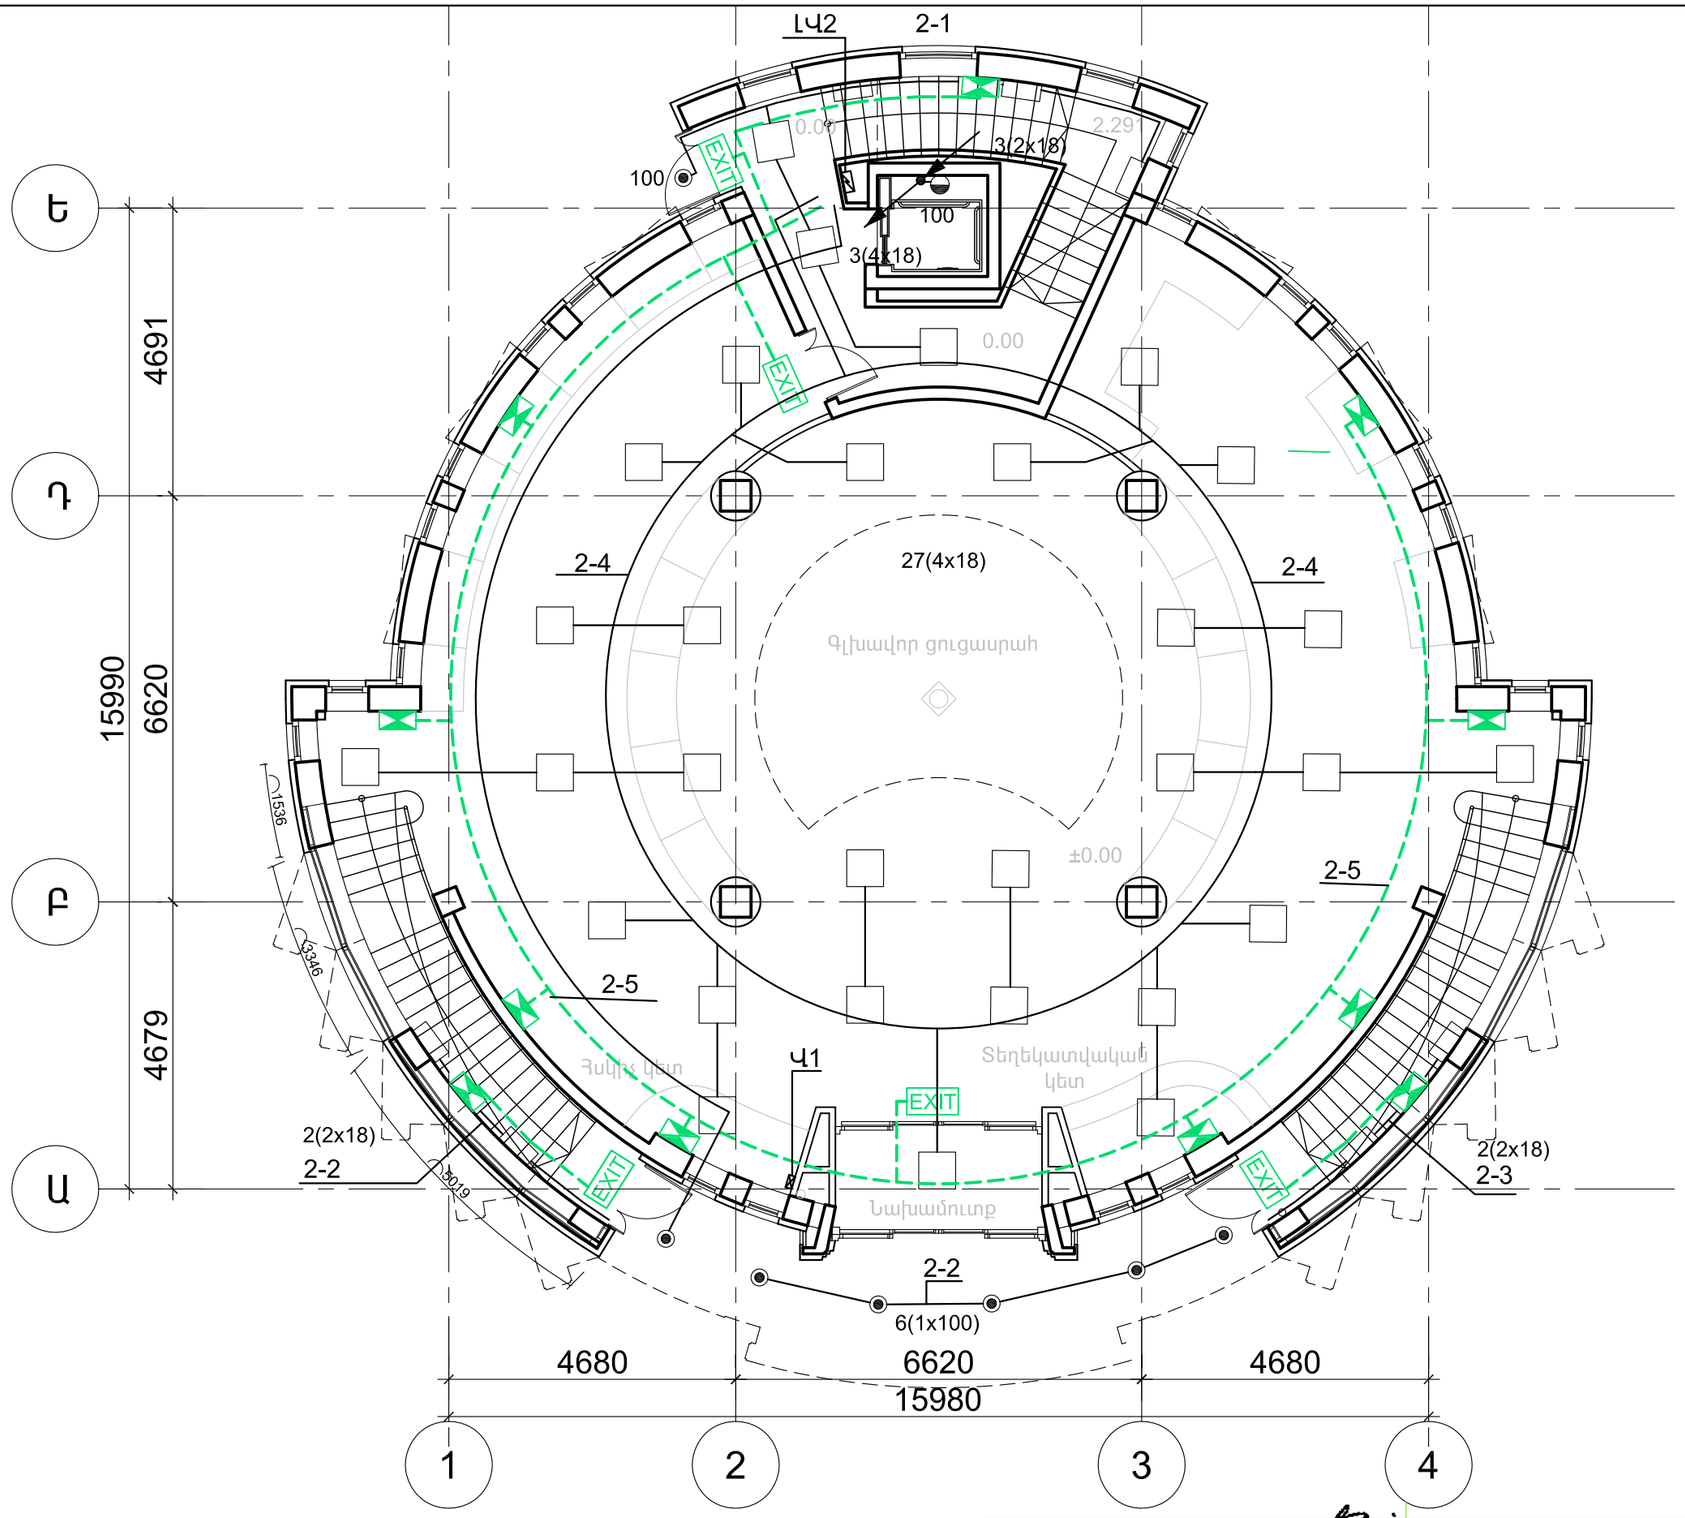

ՏՆՕՐԵՆ	Հ.ՔԵԼԵՋՅԱՆ		«ՀՐԱՆՏ ՄԱԹԵՎՈՍՅԱՆ» Մշակութային կենտրոն-թանգարանի նախագիծ Հասցե՝ Կենտրոն վարչական շրջան, Աբովյան փողոց հ.51/1 հողամաս Կառուցապատող «ՀՐԱՆՏ ՄԱԹԵՎՈՍՅԱՆ» մշակութային բարեգործական հիմնադրամ	ԷՏ		
Ն.Գ. ՃԱՐՏԱՐԱՊԵՏ	Տ.ԲԱՐՍԵՂՅԱՆ			ՓՈՒԼ	ԹԵՐԹ	ԹԵՐԹԵՐ
ՆԱԽԱԳԾԵՑ	Ա.ԱԲՐԱՀԱՄՅԱՆ			ԱՆ	ԷՏ- 13	21
			ԷԼԵԿՏՐԱՏԵԽՆԻԿԱԿԱՆ ՄԱՍ			
			ԱՌԱՋԻՆ ՀԱՐԿԻ ՀԱՏԱԿԱԳԻԾ ±0.00 ՆԻՇԻ ՎՐԱ ԼՈՒՍԱՎՈՐՈՒԹՅՈՒՆ	«ՃՇՀԱՀ»		

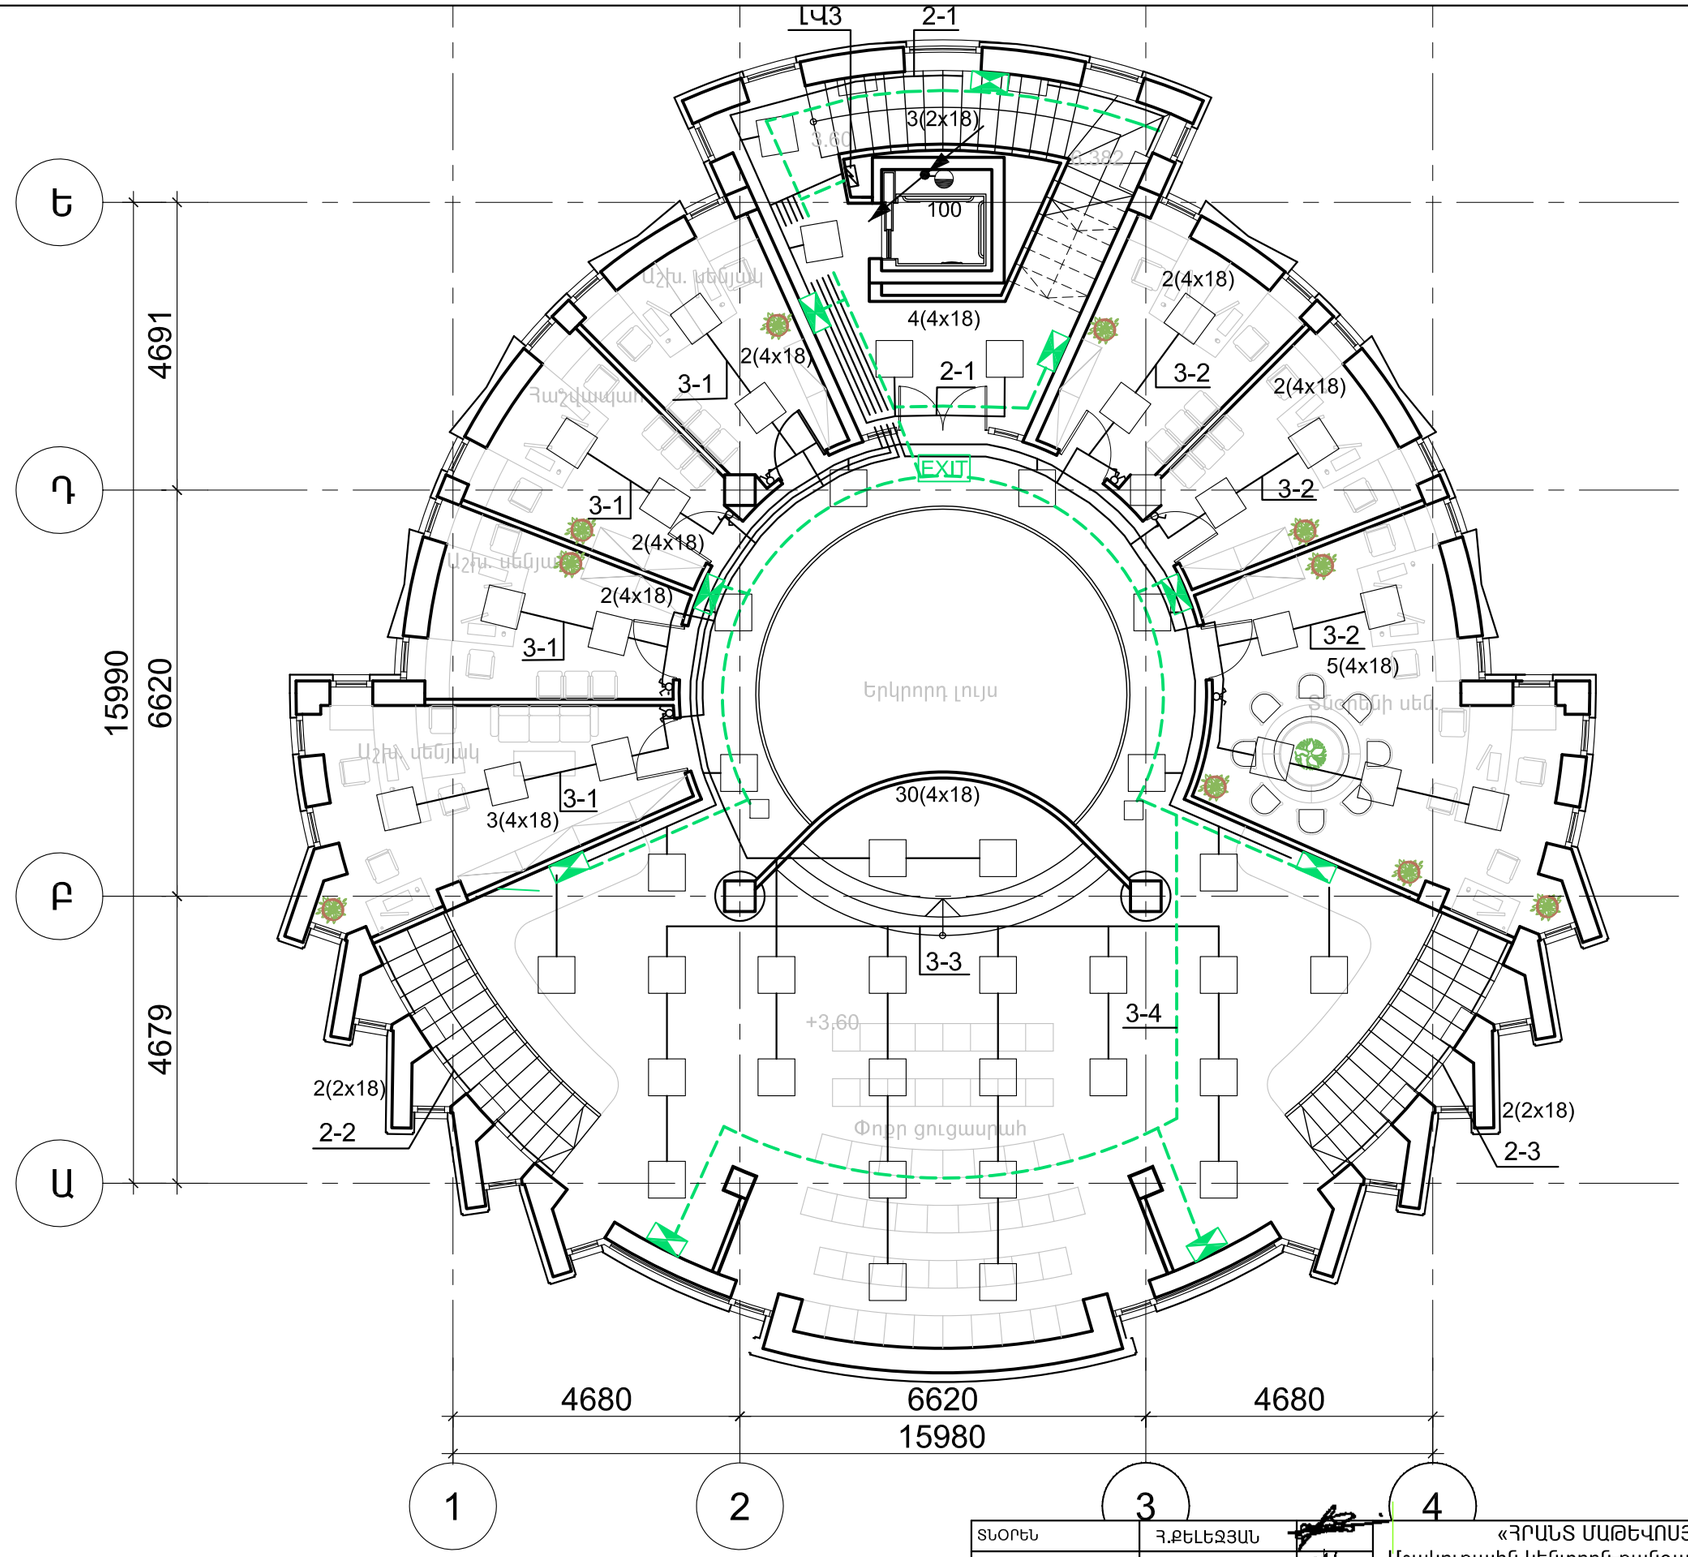

ՏՆՕՐԵՆ	Հ.ՔԵԼԵՋՅԱՆ		«ՀՐԱՆՏ ՄԱԹԵՎՈՍՅԱՆ» Մշակութային կենտրոն-թանգարանի նախագիծ Հասցե՝ Կենտրոն վարչական շրջան, Աբովյան փողոց հ.51/1 հողամաս Կառուցապատող՝ «ՀՐԱՆՏ ՄԱԹԵՎՈՍՅԱՆ» մշակութային բարեգործական հիմնադրամ	ԷՏ	
Ն.Գ. ՃԱՐՏԱՐԱՊԵՏ	Տ.ԲԱՐՍԵՂՅԱՆ			ՓՈՒԼ	ԹԵՐԹ / ԹԵՐԹԵՐ
ՆԱԽԱԳԾԵՑ	Ա.ԱԲՐԱՀԱՄՅԱՆ			ԱՆ	ԷՏ- 14 / 21
			ԷԼԵԿՏՐԱՏԵԽՆԻԿԱԿԱՆ ՄԱՍ	«ՃՇՀԱՀ»	
			ԵՐԿՐՈՐԴ ՀԱՐԿԻ ՀԱՏԱԿԱԳԻԾ +3.60 ՆԻՇԻ ՎՐԱ ԼՈՒՍԱՎՈՐՈՒԹՅՈՒՆ		

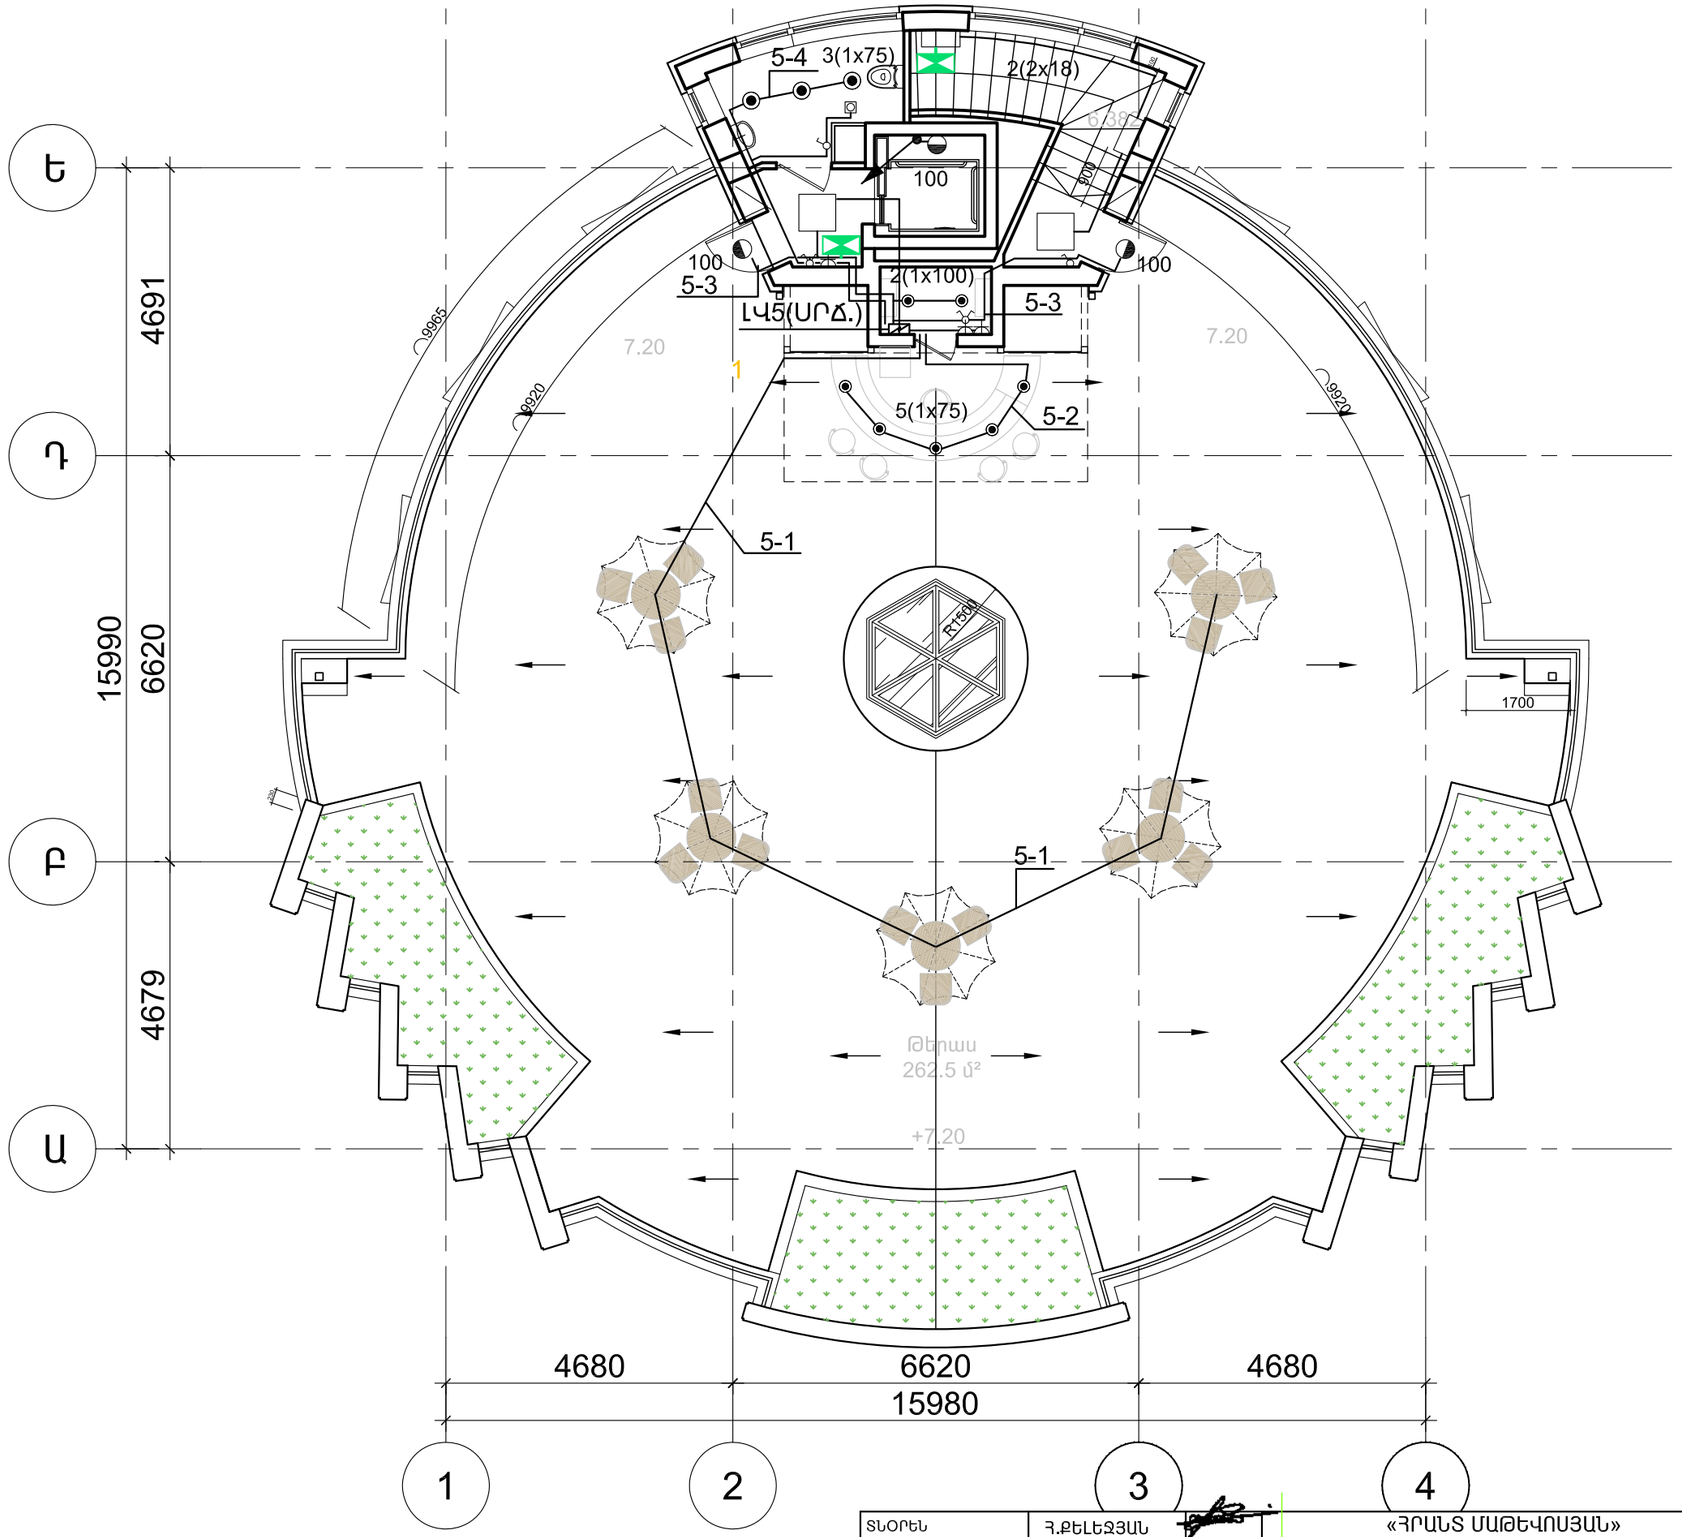

ՏՆՕՐԵՆ	Հ.ՔԵԼԵՋՅԱՆ		«ՀՐԱՆՏ ՄԱԹԵՎՈՍՅԱՆ» Մշակութային կենտրոն-թանգարանի նախագիծ Հասցե՝ Կենտրոն վարչական շրջան, Աբովյան փողոց հ.51/1 հողամաս Կառուցապատող՝ «ՀՐԱՆՏ ՄԱԹԵՎՈՍՅԱՆ» մշակութային բարեգործական հիմնադրամ	ԷՏ		
Ն.Գ. ՃԱՐՏԱՐԱՊԵՏ	Տ.ԲԱՐՍԵՂՅԱՆ			ՓՈՒԼ	ԹԵՐԹ	ԹԵՐԹԵՐ
ՆԱԽԱԳԾԵՑ	Ա.ԱԲՐԱՀԱՄՅԱՆ			ԱՆ	ԷՏ- 15	21
			ԷԼԵԿՏՐԱՏԵԽՆԻԿԱԿԱՆ ՄԱՍ			
			ՏԱՆԻՔԻ ՀԱՏԱԿԱԳԻԾ +7.20 ՆԻՇԻ ՎՐԱ ԼՈՒՍԱՎՈՐՈՒԹՅՈՒՆ	«ՃՇՀԱՀ»		

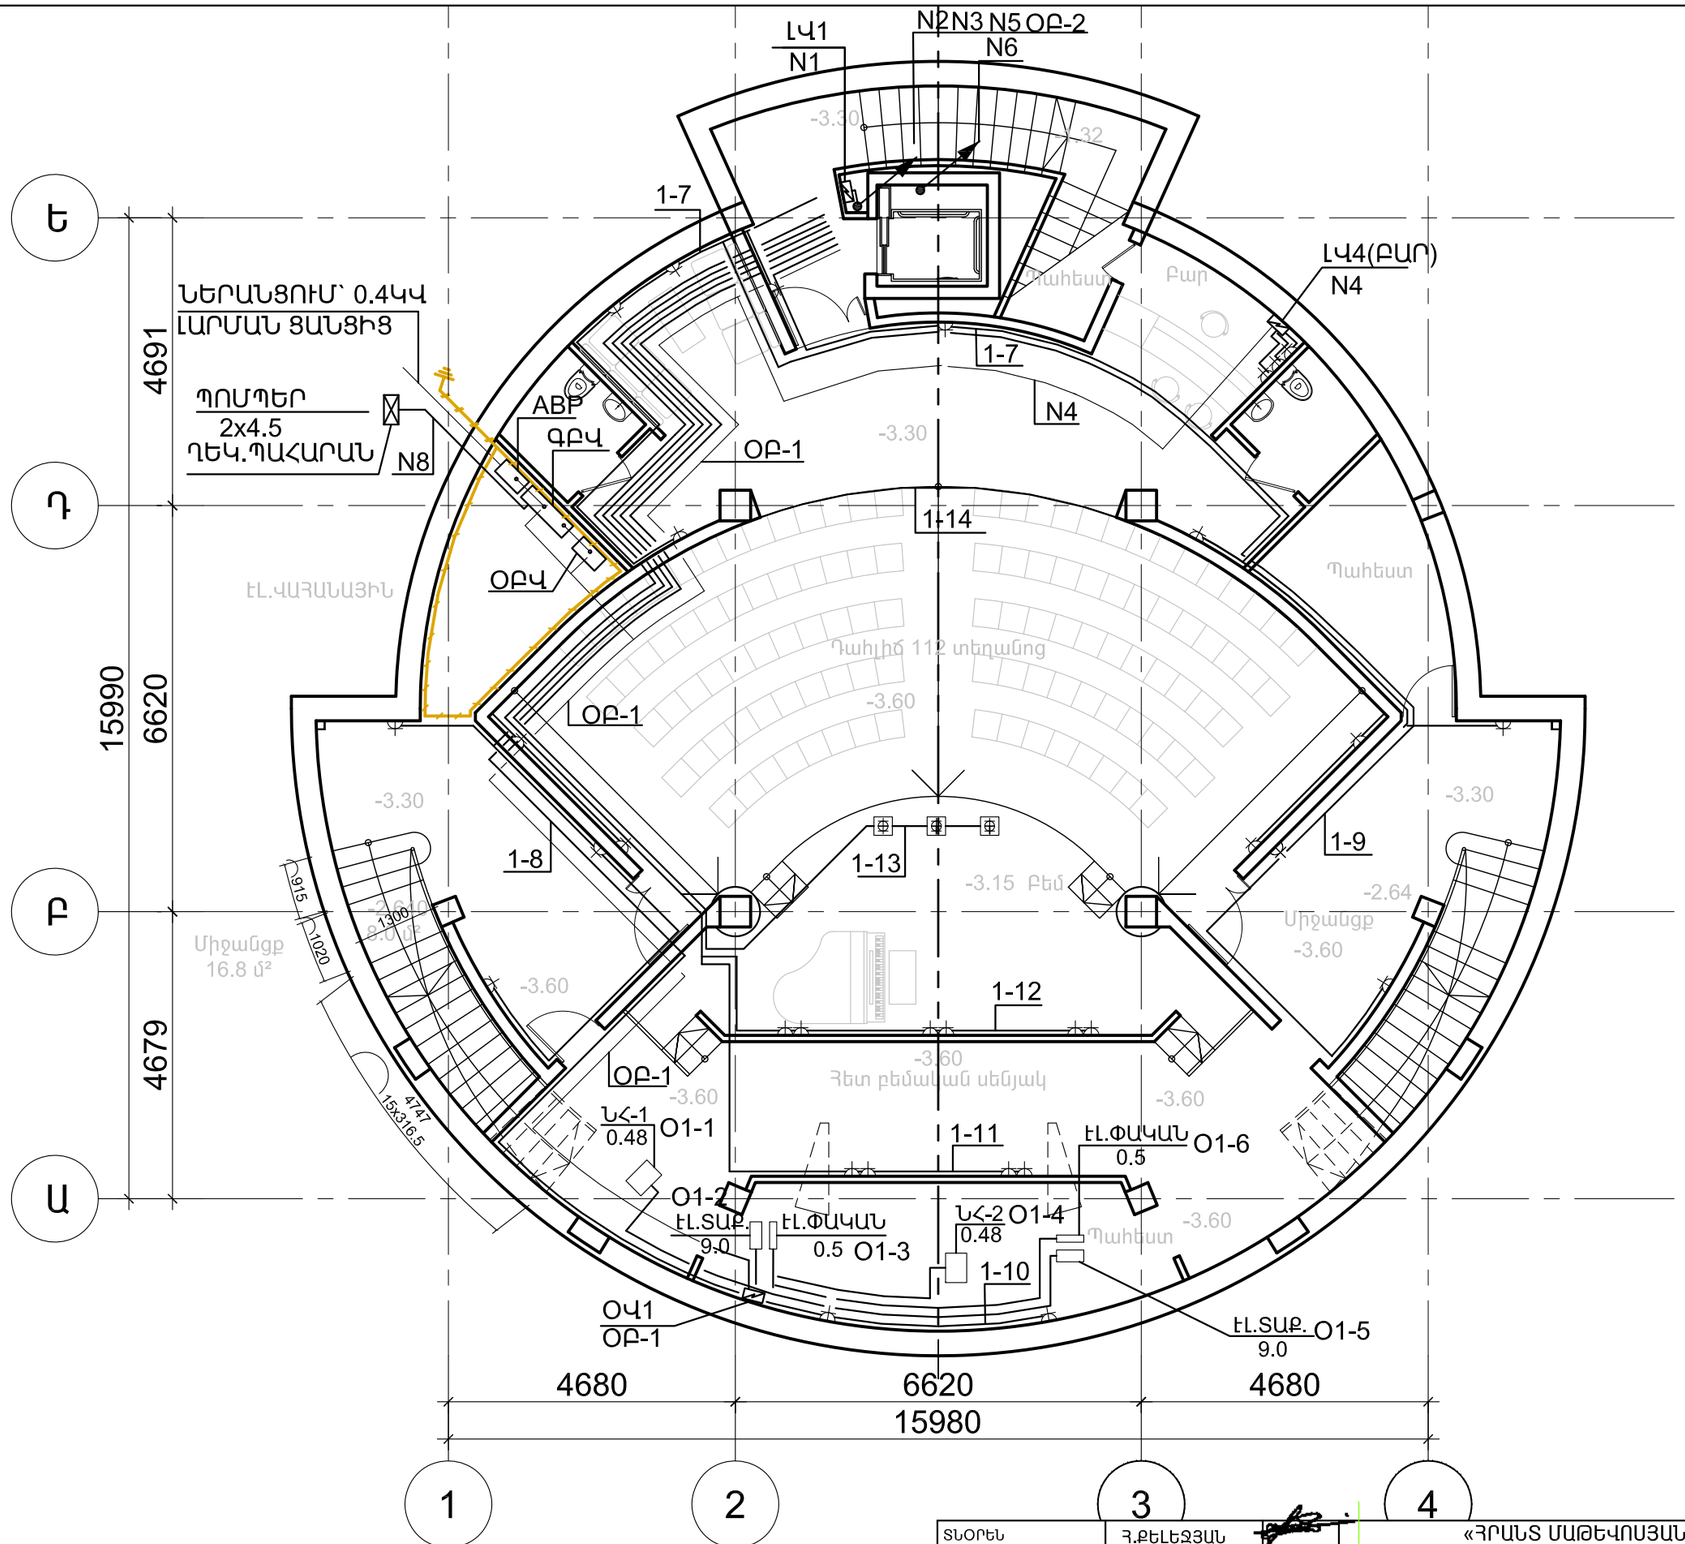

ՏՆՕՐԵՆ	Հ.ՔԵԼԵՋՅԱՆ		«ՀՐԱՆՏ ՄԱԹԵՎՈՍՅԱՆ» Մշակութային կենտրոն-թանգարանի նախագիծ Հասցե՝ Կենտրոն վարչական շրջան, Աբովյան փողոց հ.51/1 հողամաս Կառուցապատող՝ «ՀՐԱՆՏ ՄԱԹԵՎՈՍՅԱՆ» մշակութային բարեգործական հիմնադրամ	ԷՏ	
Ն.Գ. ՃԱՐՏԱՐԱՊԵՏ	Տ.ԲԱՐՍԵՂՅԱՆ			ՓՈՒԼ	ԹԵՐԹ	ԹԵՐԹԵՐ
ՆԱԽԱԳԾԵՑ	Ա.ԱԲՐԱՀԱՄՅԱՆ			ԱՆ	ԷՏ- 16	21
			ԷԼԵԿՏՐԱՏԵԽՆԻԿԱԿԱՆ ՄԱՍ			
			ՆԿՈՒՂ.ՀԱՐԿԻ ՀԱՏԱԿԱԳԻԾ -3.60 ՆԻՇԻ ՎՐԱ ՈՒԺԱՅԻՆ ՑԱՆՑ	«ՃՇՀԱՀ»		

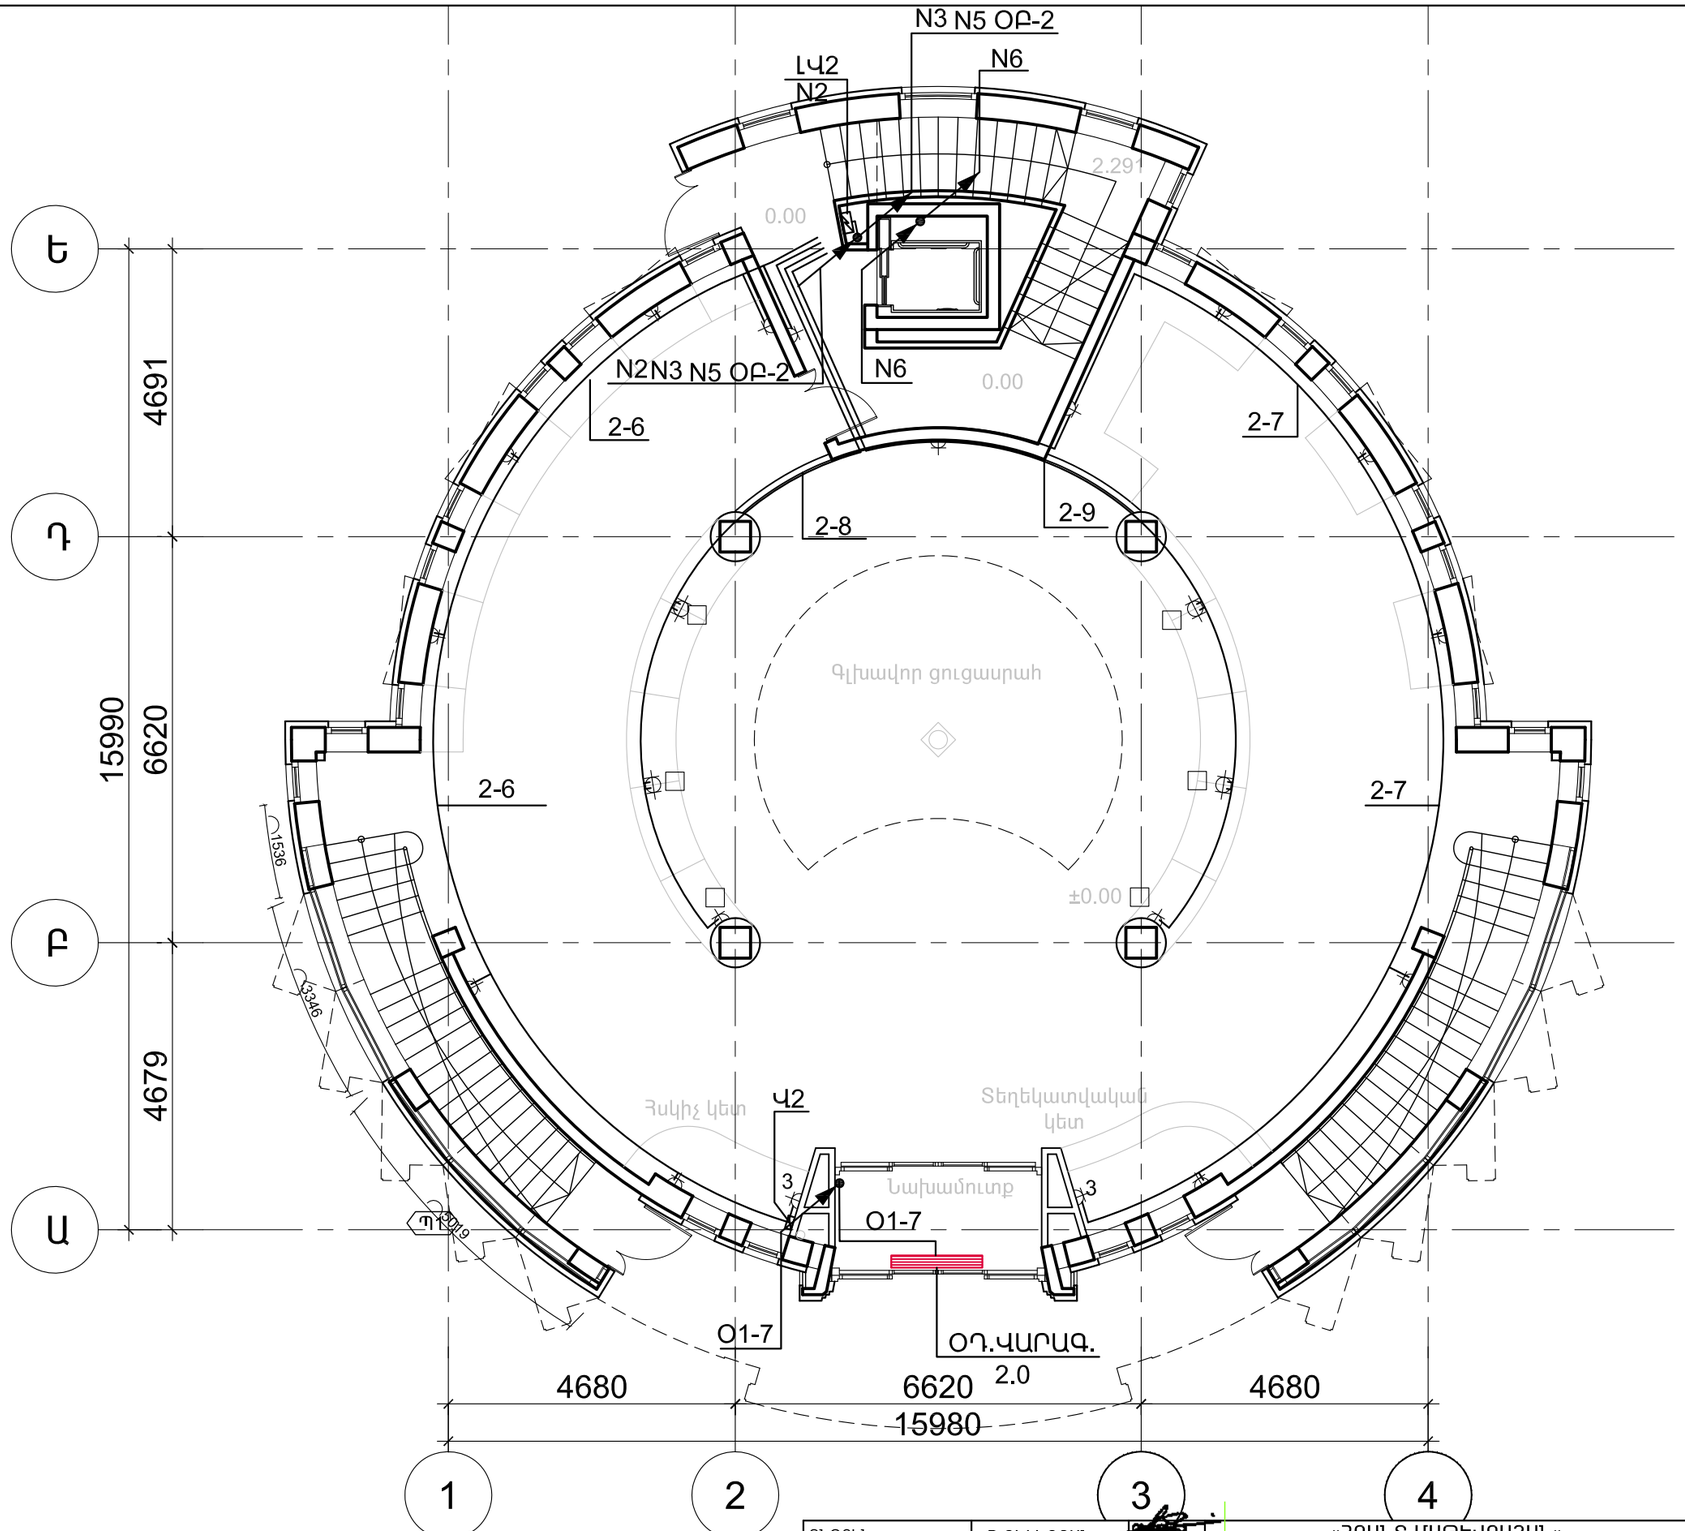

ՏՆՕՐԵՆ	Հ.ՔԵԼԵՋՅԱՆ		«ՀՐԱՆՏ ՄԱԹԵՎՈՍՅԱՆ» Մշակութային կենտրոն-թանգարանի նախագիծ Հասցե՝ Կենտրոն վարչական շրջան, Աբովյան փողոց հ.51/1 հողամաս Կառուցապատող «ՀՐԱՆՏ ՄԱԹԵՎՈՍՅԱՆ» մշակութային բարեգործական հիմնադրամ	ԷՏ		
Ն.Գ. ՃԱՐՏԱՐԱՊԵՏ	Տ.ԲԱՐՍԵՂՅԱՆ			ՓՈՒԼ	ԹԵՐԹ	ԹԵՐԹԵՐ
ՆԱԽԱԳԾԵՑ	Ա.ԱԲՐԱՀԱՄՅԱՆ			ԱՆ	ԷՏ- 17	21
			ԷԼԵԿՏՐԱՏԵԽՆԻԿԱԿԱՆ ՄԱՍ			
			ԱՌԱՋԻՆ ՀԱՐԿԻ ՀԱՏԱԿԱԳԻԾ ±0.00 ՆԻՇԻ ՎՐԱ ՈՒԺԱՅԻՆ ՑԱՆՑ	«ՃՇՀԱՀ»		

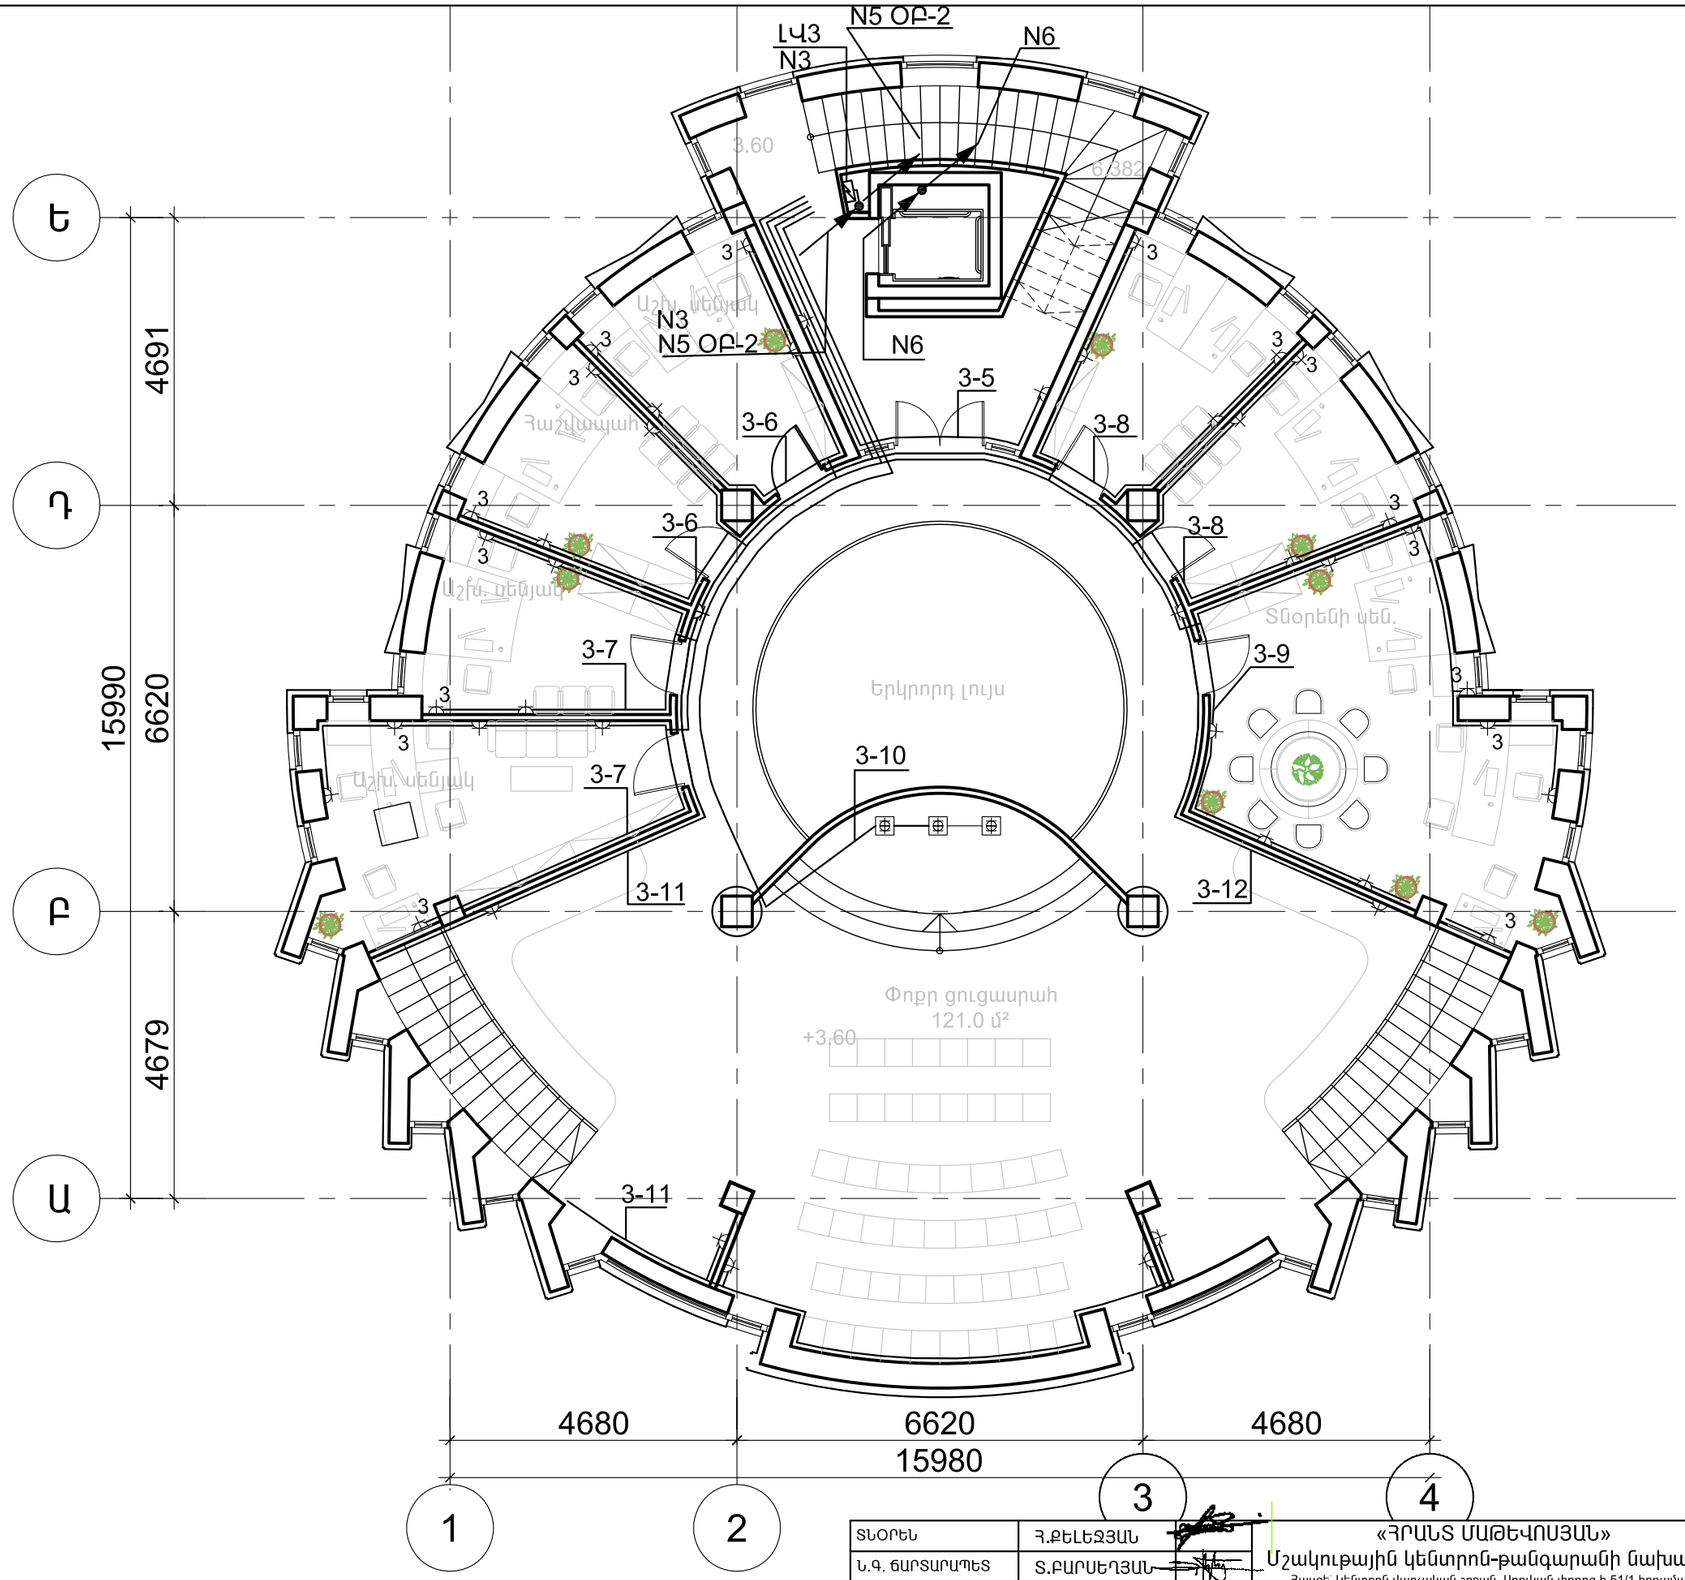

ՏՆՕՐԵՆ	Հ.ՔԵԼԵՋՅԱՆ		«ՀՐԱՆՏ ՄԱԹԵՎՈՍՅԱՆ» Մշակութային կենտրոն-թանգարանի նախագիծ Հասցե՝ Կենտրոն վարչական շրջան, Աբովյան փողոց հ.51/1 հողամաս Կառուցապատող՝ «ՀՐԱՆՏ ՄԱԹԵՎՈՍՅԱՆ» մշակութային բարեգործական հիմնադրամ			ԷՏ	
Ն.Գ. ՃԱՐՏԱՐԱՊԵՏ	Տ.ԲԱՐՍԵՂՅԱՆ			ՓՈՒԼ	ԹԵՐԹ	ԹԵՐԹԵՐ
ՆԱԽԱԳԾԵՑ	Ա.ԱԲՐԱՀԱՄՅԱՆ			ԱՆ	ԷՏ- 18	21
			ԷԼԵԿՏՐԱՏԵԽՆԻԿԱԿԱՆ ՄԱՍ			
			ԵՐԿՐՈՐԴ ՀԱՐԿԻ ՀԱՏԱԿԱԳԻԾ +3.60 ՆԻՇԻ ՎՐԱ ՈՒԺԱՅԻՆ ՑԱՆՑ		«ՃՇՀԱՀ»	

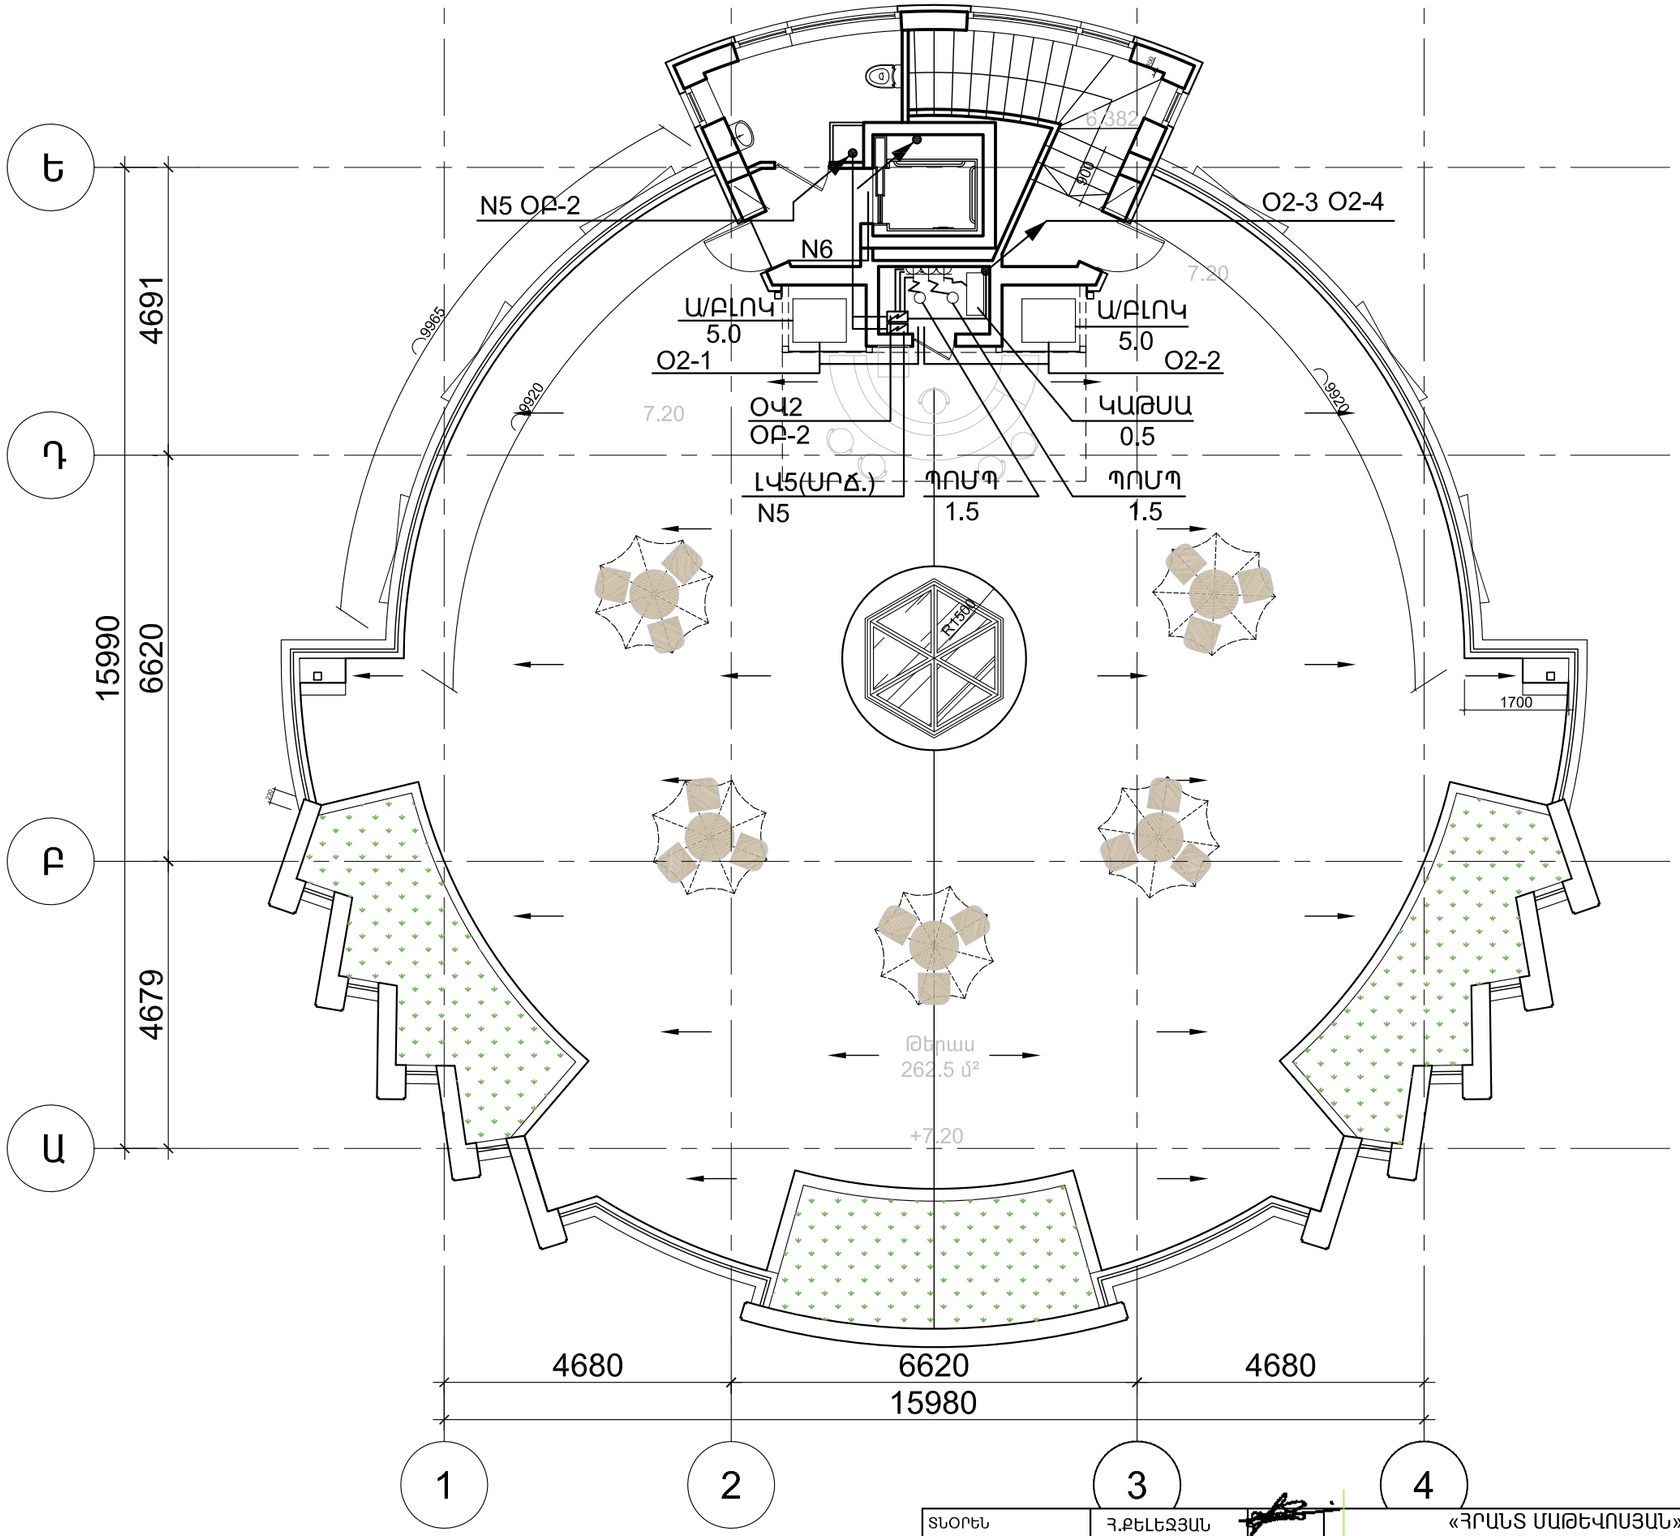

ՏՆՕՐԵՆ	Հ.ՔԵԼԵՋՅԱՆ		«ՀՐԱՆՏ ՄԱԹԵՎՈՍՅԱՆ» Մշակութային կենտրոն-թանգարանի նախագիծ Հասցե՝ Կենտրոն վարչական շրջան, Աբովյան փողոց հ.51/1 հողամաս Կառուցապատող՝ «ՀՐԱՆՏ ՄԱԹԵՎՈՍՅԱՆ» մշակութային բարեգործական հիմնադրամ	ԷՏ		
Ն.Գ. ՃԱՐՏԱՐԱՊԵՏ	Տ.ԲԱՐՍԵՂՅԱՆ			ՓՈՒԼ	ԹԵՐԹ	ԹԵՐԹԵՐ
ՆԱԽԱԳԾԵՑ	Ա.ԱԲՐԱՀԱՄՅԱՆ			ԱՆ	ԷՏ- 19	21
			ԷԼԵԿՏՐԱՏԵԽՆԻԿԱԿԱՆ ՄԱՍ			
			ՏԱՆԻՔԻ ՀԱՏԱԿԱԳԻԾ +7.20 ՆԻՇԻ ՎՐԱ ՈՒԺԱՅԻՆ ՑԱՆՑ	«ՃՇՀԱՀ»		

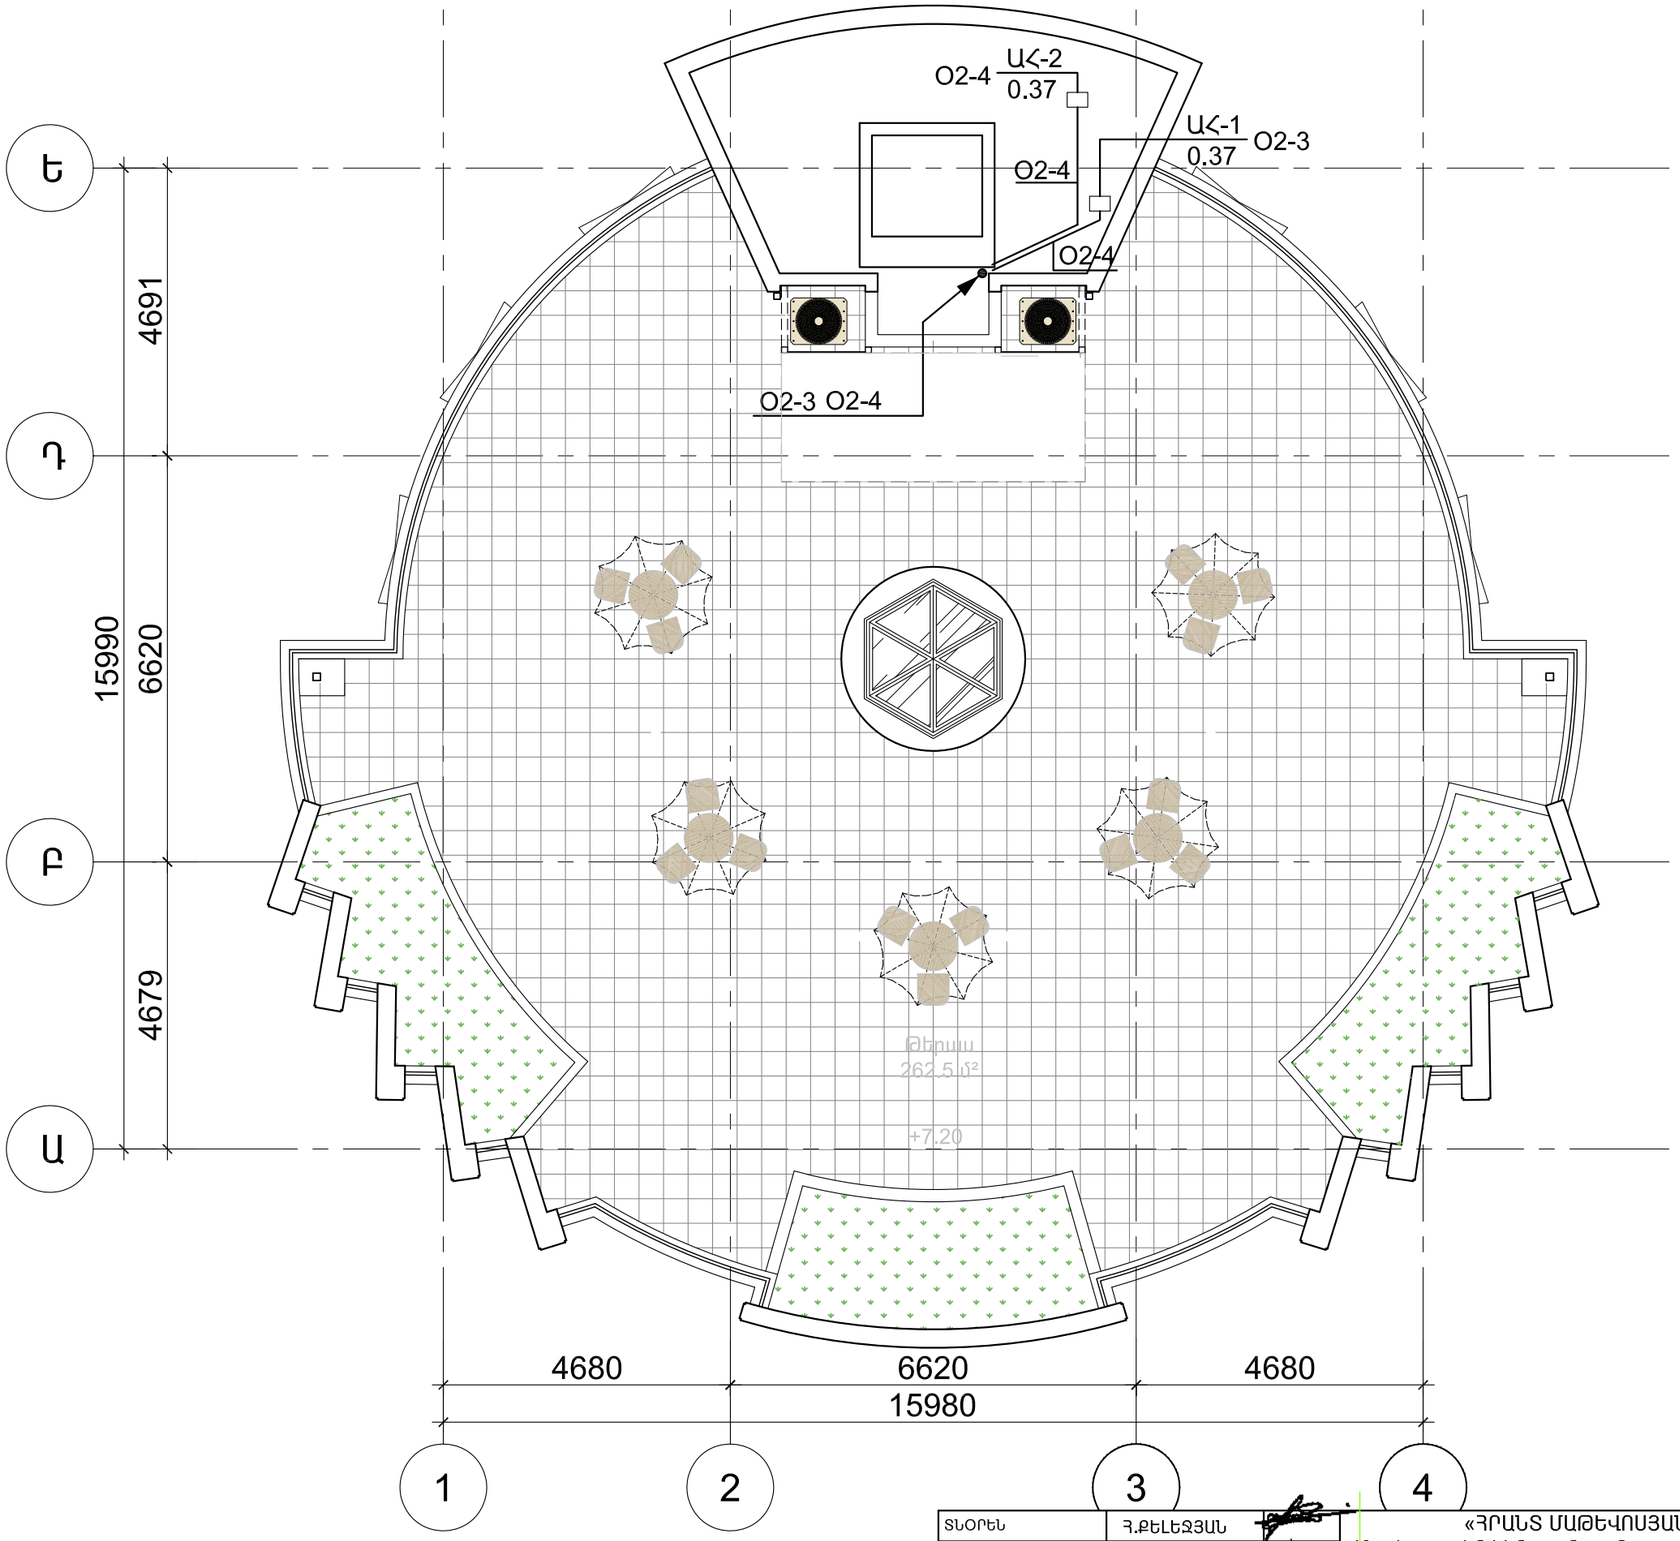

ՏՆՕՐԵՆ	Հ.ՔԵԼԵՋՅԱՆ		«ՀՐԱՆՏ ՄԱԹԵՎՈՍՅԱՆ» Մշակութային կենտրոն-թանգարանի նախագիծ Հասցե՝ Կենտրոն վարչական շրջան, Աբովյան փողոց հ.51/1 հողամաս Կառուցապատող՝ «ՀՐԱՆՏ ՄԱԹԵՎՈՍՅԱՆ» մշակութային բարեգործական հիմնադրամ	ԷՏ		
Ն.Գ. ՃԱՐՏԱՐՊԵՏ	Տ.ԲԱՐՍԵՂՅԱՆ			ՓՈՒԼ	ԹԵՐԹ	ԹԵՐԹԵՐ
ՆԱԽԱԳԾԵՑ	Ա.ԱԲՐԱՀԱՄՅԱՆ			ԱՆ	ԷՏ- 20	21
			ԷԼԵԿՏՐԱՏԵԽՆԻԿԱԿԱՆ ՄԱՍ			
			ԾԱԾԿԻ ՀԱՏԱԿԱԳԻԾ +7.20 ՆԻՇԻ ՎՐԱ ՈՒԺԱՅԻՆ ՑԱՆՑ	«ՃՇՀԱՀ»		

NN	Անվանում	Մակնիշ	Չ/մ	Քանակ
1	2	3	4	5
	I.Ներքին էլեկտրական ցանցեր			
1	Պահեստի ավտոմատ միացման սարք /ABP/-250Ա	БУ8254-42А2	h	1
2	Հաշվիչ եռաֆազ-բազմասակագնային – 380վ, 5Ա	СТЭМ-3А	h	2
3	Հոսանքի տրանսֆորմատոր-300/5Ա	ТК-20-0,5	h	6
4	Բաշխիչ վահան -1950 x950 x250 չափերի /աքսեսուարներով/		h	1
5	Վահան 36 մոդուլի համար /աքսեսուարներով/	Եվրո	h	2
6	Վահան 24 մոդուլի համար /աքսեսուարներով/	Եվրո	h	5
7	Վահան 12 մոդուլի համար /աքսեսուարներով/	Եվրո	h	3
8	Կոնտակտոր՝ միաբևեռ – 25Ա	Եվրո	h	6
9	Կոնտակտոր՝ եռաբևեռ – 25Ա	Եվրո	h	3
10	Կոճակ՝ մոդուլային / «пуск» - «стоп»/	Եվրո	h	9
11	Արկղ՝ իջեցնող տրանսֆորմատորով – 220/36վ 220/12վ	Եվրո	h	1/1
12	Անջատիչ- բաժանիչ-եռաբևեռ – 63Ա	Եվրո	h	6
13	Անջատիչ- բաժանիչ – 100Ա	Եվրո	h	1
14	Անջատիչ- բաժանիչ - եռաբևեռ – 40Ա	Եվրո	h	1
15	Անջատիչ-բաժանիչ – 80Ա	Եվրո	h	1
16	Ավտոմատ անջատիչ՝ եռաբևեռ -63Ա	Եվ րո	h	6
17	Ավտոմատ անջատիչ՝ եռաբևեռ -50Ա	Եվ րո	h	9
18	Ավտոմատ անջատիչ՝ եռաբևեռ -40Ա	Եվ րո	h	4
19	Ավտոմատ անջատիչ՝ եռաբևեռ -25Ա	Եվրո	h	11
20	Ավտոմատ անջատիչ՝ եռաբևեռ -20Ա	Եվրո	h	8
21	Ավտոմատ անջատիչ՝ միաբևեռ -25Ա	Եվրո	h	23
22	Ավտոմատ անջատիչ՝ միաբևեռ -20Ա	Եվրո	h	34
23	Ավտոմատ անջատիչ՝ միաբևեռ -6Ա	Եվրո	h	1
24	Անկախ խզիչ	Եվրո	h	1
25	Անկախ խզիչի կոնտակտ	Եվրո	h	1
26	Լուսատու՝ առաստաղ.- 2x36Վտ լյումինեսց.լամպերով /պաշտպանված/	Եվրո	h	4
27	Լուսատու՝ - 2x18Վտ լյումինեսց.լամպերով	Եվրո	h	23
28	Լուսատու՝առաստաղ. – 4x18Վտ լյումինեսց.լամպերով	Եվրո	h	132
29	Լուսատու՝պատի - 2x18Վտ լյումինեսց.լամպերով	Եվրո	h	82
30	Լուսատու՝պատի - 1x100Վտ շիկ..լամպով/պաշտպանված/	Եվրո	h	7
31	Լուսատու՝առաստաղ. -1x75Վտ մետ.հալոգ..լամպով	Եվրո	h	4
32	Լուսատու՝առաստաղ. -1x75Վտ մետ.հալոգ..լամպով /պաշտպ. – ներսարքվող/	Եվրո	h	14
33	Լուսատու՝առաստաղ. -1x100Վտ մետ.հալոգ..լամպով /պաշտպ. – ներսարքվող/	Եվրո	h	7
34	Լուսատու՝. -1x18Վտ լյում..լամպով, ներսարքված մարտկոցով	Եվրո	h	36
35	Լուսատու՝.ելքը ցույց տվող - 8Վտ հզ. /LED/ , ներսարքված մարտկոցով	Եվրո	h	12
36	Լուսատու՝. -1x100Վտ շիկ...լամպով /պաշտպ. -բացօդյա սրչարանի սեղ.կանգնակ. տակ	Եվրո	h	5
37	Լամպ՝ լյումինեսցենտային - 18Վտ; 220Վ	Եվրո	h	610
38	Լամպ՝ լյումինեսցենտային - 36Վտ; 220Վ	Եվրո	h	8
39	Լամպ՝ շիկացման - 100Վտ; 220Վ	Եվրո	h	7
40	Լամպ՝ մետ.հալոգ. - 75Վտ; 220Վ	Եվրո	h	18
41	Լամպ՝ մետ.հալոգ. - 100Վտ; 220Վ	Եվրո	h	7
42	Վարդակ՝ երկբևեռ հողանցիչով/փակ հաղորդագծի/	Եվրո	h	136
43	Վարդակ՝ երկբևեռ հողանցիչով/հատակի առափի մեջ տեղադրվող/	Եվրո	h	18
44	Հատակի մեջ տեղադրվող առափ՝ 2 երկբևեռ հողանցիչով վարդակների համար	Եվրո	h	9
45	Անջատիչ՝ մեկատեղնավոր	Եվրո	h	15
46	Անջատիչ՝ երկատեղնավոր	Եվրո	h	17
47	Փոխարկիչ՝ 2 ուղղություններով	Եվրո	h	10
48	Տուփ՝ անջատիչների և վարդակների տեղադրման համար/փակ հաղորդագծի/	Եվրո	h	180
49	Տուփ՝ ճյուղավորիչ	Եվրո	h	120
50	Հաղորդալար՝ պղնձե - 1x1 մ մ ^{2}	ПВ3	մ	950
51	Հաղորդալար՝ պղնձե - 1x2.5 մ մ ^{2}	ПВ3	մ	12450
52	Հաղորդալար՝ պղնձե - 1x4 մ մ ^{2}	ПВ3	մ	2700
53	Մալուխ՝ պղնձե ջղերով - 3x2.5 մ մ ^{2}	ВВГнг	մ	37
54	Մալուխ՝ պղնձե ջղերով - 3x6 մ մ ^{2}	ВВГнг	մ	30
55	Մալուխ՝ պղնձե ջղերով - 5x2.5 մ մ ^{2}	ВВГнг	մ	41
56	Մալուխ՝ պղնձե ջղերով - 5x4 մ մ ^{2}	ВВГнг	մ	11
57	Մալուխ՝ պղնձե ջղերով - 5x6 մ մ ^{2}	ВВГнг	մ	44
58	Մալուխ՝ պղնձե ջղերով - 5x10 մ մ ^{2}	ВВГнг	մ	165
59	Մալուխ՝ պղնձե ջղերով - 5x16 մ մ ^{2}	ВВГнг	մ	115
60	Մալուխ՝ պղնձե ջղերով - 5x25 մ մ ^{2}/5x95 մ մ ^{2}	ВВГнг	մ	5/4
61	Ճկախողովակ PVC Φ 16	Եվրո	մ	314
62	Ճկախողովակ PVC Φ 20	Եվրո	մ	5050
63	Ճկախողովակ PVC Φ 25	Եվրո	մ	180
64	Ճկախողովակ PVC Φ 50	Եվրո	մ	15
65	Մալուխատար մետաղական պեռֆիլացված 200x50	Եվրո	մ	60
66	Մալուխատար մետաղական պեռֆիլացված 100x50	Եվրո	մ	50

1	***II. Հողանցում***			
2	Պողպատ՝ շերտավոր - 4 x25		մ	15
3	Պողպատ՝ շերտավոր - 4 x40		մ	20
4	Պողպատ՝ անկյունային - 5 x50 x 50, L =2,5մ		h	5
5	Գրունտի քանդում		մ ^{3}	6
6	Գրունտի քանդում՝ առփանումով		մ ^{3}	6

ՏՆՕՐԵՆ	Հ.ՔԵԼԵՋՅԱՆ		«ՀՐԱՆՏ ՄԱԹԵՎՈՍՅԱՆ» Մշակութային կենտրոն-թանգարանի նախագիծ Հասցե՝ Կենտրոն վարչական շրջան, Աբովյան փողոց հ.51/1 հողամաս Կառուցապատող՝ «ՀՐԱՆՏ ՄԱԹԵՎՈՍՅԱՆ» մշակութային բարեգործական հիմնադրամ		էՏ
ՆԳ. ճարտարպետ	Տ.ԲԱՐՍԵՂՅԱՆ			ՓՈՒԼ	ԹԵՐԹ	ԹԵՐԹԵՐ
ՆԱԽԱԳԾԵՑ	Ա.ԱԲՐԱՀԱՄՅԱՆ			ԱՆ	էՏ- 21	21
			ԷԼԵԿՏՐԱՏԵԽՆԻԿԱԿԱՆ ՄԱՍ			
			ՇԱՎԱԼԱԹԵՐԹ		«ՃՇՀԱՀ»	