



ԾԱՐՏԱՐՈՒԹՅԱՆ ԵՎ ՇԽԱՐԱՐՈՒԹՅԱՆ ՀԱՅԱՍՏԱՆԻ ԱԶԳԱՅԻՆ ՀԱՄԱԼՍԱՐԱՆ



«Հաստատում են»

ՊՐՈՌԵԿՏՈՐ գիտական Աշխատանքների գծով
ՅՈՒ. ՍԱՖԱՐՅԱՆ
Ճարտ. Դ-ր., Պրոֆ: ՀԾԱ ակադեմիկոս

«Երաշխավորված է ՃՇՀԱՅ ԳՏԽ»

«ՀՐԱՆՑ ՄԱԹԵՎՈՍՅԱՆ»

ՄՇԱԿՈՒԹԱՅԻՆ ԿԵՆՏՐՈՆ-ԹԱՆԳԱՐԱՆԻ ՆԱԽԱԳԻԾ

Հասցե՝ Կենտրոն վարչական շրջան, Արուսյան փողոց հ.51/1 հողամաս

Կառուցապատող՝ ՀՀ քաղաքաշինության նախարարության աշխատակազմի

կառուցապատման ներդրումային ծրագրերի վարչություն

ԳԻՐՔ -1-

ԾԱՐՏԱՐՈՒԹՅԱՆ ՄԱՍ

ՆԱԽԱԳԾԻ ՉԼԽԱՎՈՐ ԾԱՐՏԱՐՈՒԹՅՈՒՆ


Տ.ԲԱՐՍԵՂՅԱՆ

ԵՐԵՎԱՆ 2015

Նախագծի փաստաթղթային մաս

1. Նախագծման լիցենզիա «ԾՇՀԱՀ»ՊՈԱԿ; հ.8547
2. Ճարտարապետահատակագծային առաջադրանք; 24.09.2015թ. հ.01/18-07/2-40690-536
3. Պետական ռեգիստր՝ «ՀՐԱՆՏ ՄԱԹԵՎՈՍՅԱՆ» մշակութային բարեգործական հիմնադրամ (հ.03Ա 060679)
4. Անձնագրի պատճեն՝ Դավիթ Հրանտի Մաթևոսյան «AG0690651»
5. Անշարժ գույքի սեփականության գրանցման վկայական՝ հ.02052013-01-0206
6. Երաշխավորագիր «ԾՇՀԱՀ ԳՏԽ»-ի կողմից՝ 10.07.2014թ. քաղվածք
7. Հեղինակային հսկողության պայմանագիր՝ հ.17

Աշխատանքային գծագրերի լրակազմի անվանացանկ		
Անվանումը	Նշանակումը	Ծանոթություն
ՃԼ	Ճարտարապետական լուծումներ	Գիրք 1
ԵԿ	Երկաթ-բետոնե կոնստրուկցիաներ	Գիրք 2
ՋԿ	Ջրամատակարարում և կոյուղի	Գիրք 3, Հատոր-1; Հատոր-2
ՋՕ	Ջեռուցում և օդափոխություն	Գիրք 4
ԷՏ	Էլեկտրատեխնիկական մաս	Գիրք 5
ՆՀ	Նախահաշվային մաս	Գիրք 6 Հատոր-1; Հատոր-2; Հատոր-3

ՏՆՕՐԵՆ	Հ.ՔԵԼԵԶՅԱՆ	«ՀՐԱՆՏ ՄԱԹԵՎՈՍՅԱՆ» Մշակութային կենտրոն-թանգարանի նախագիծ <small>Հասցե՝ Կենտրոն վարչական շրջան, Արուսյան փողոց հ.51/1 հողամաս Կառուցապատող՝ «ՀՐԱՆՏ ՄԱԹԵՎՈՍՅԱՆ» մշակութային բարեգործական հիմնադրամ</small>	ՃԼ		
Ն.Գ. ՃԱՐՏԱՐԱՊԵՏ	Տ.ԲԱՐՍԵՂՅԱՆ		ՓՈՒԼ	ԹԵՐԹ	ԹԵՐԹԵՐ
ՃԱՐՏԱՐԱՊԵՏ	Մ.ԱԶԵԶՅԱՆ		ԱՆ	ՃԼ- 1	36
			ՃԱՐՏԱՐԱՊԵՏԱԿԱՆ ՄԱՍ		
			Նախագծի փաստաթղթային կազմ		
			 «ԾՇՀԱՀ»		

ՆԱԽԱԳԾԻ ՑԱՆԿ

1- Նախագծի փաստաթղթերի կազմ	
2- Նախագծի ցանկ; Բացատրագիր	
3- Իրավիճակային հատակագիծ	Մ1:500
4- Իրավիճակային լուսանկարներ	
5- Հեռանկարներ	
6- Շին. աշխ. իրականացման ժամանակացույց	
7- Գլխավոր հատակագիծ	Մ1:300
8- Շինարարական գլխավոր հատակագիծ	Մ1:300
9- Փոստրակի հատակագիծ տեղակայմամբ	Մ1:300
10- Նկուղային հարկի հատակագիծ -3.60 միջի վրա	Մ1:100
11- Առաջին հարկի հատակագիծ ±0.00 միջի վրա	Մ1:100
12- Երկրորդ հարկի հատակագիծ 3.60 միջի վրա	Մ1:100
13- Տանիքի հատակագիծ 7.20 միջի վրա	Մ1:100
14- Կահավորման հատակագիծ -3.60 միջի վրա	Մ1:100
15- Կահավորման հատակագիծ ±0.00 միջի վրա	Մ1:100
16- Կահավորման հատակագիծ 3.60 միջի վրա	Մ1:100
17- Կահավորման հատակագիծ 7.20 միջի վրա	Մ1:100
18- Ծածկի հատակագիծ	Մ1:100
19- ճակատ «1-4» առանցքներով	Մ1:75
20- ճակատ «4-1» առանցքներով	Մ1:75
21- ճակատ «Ե-Ա» առանցքներով	Մ1:75
22- ճակատ «Ա-Ե» առանցքներով	Մ1:75
23- Երկայնական կտրվածք	Մ1:100
24- Մասնակի փռվածք «1-4» ճակատից	Մ1:20
25- Մասնակի փռվածք «Ա-Ե» ճակատից	Մ1:25
26- Մասնակի փռվածք «Ե-Ա» ճակատից	Մ1:25
27- Սանհանգույցի փռվածք -3.60 միջի վրա	Մ1:40
28- Սանհանգույցի փռվածք -3.60 միջի վրա	Մ1:40
29- Սանհանգույցի փռվածք 7.20 միջի վրա	Մ1:40
30- Դռների գծագրեր	Մ1:50
31- Դռների գծագրեր	Մ1:50
32- Ապակեպատ մակերեսների և պատուհանների գծագրեր	Մ1:50
33- Ապակեպատ մակերեսների և պատուհանների գծագրեր	Մ1:50
34- Ապակեպատ մակերեսների և պատուհանների գծագրեր	Մ1:50
35- Ապակեպատ մակերեսների և պատուհանների գծագրեր	Մ1:50
36- Հանգույցներ	

ԲԱՑԱՏՐԱԳԻՐ

Նախագծի համար հիմք է հանդիսացել պատվիրատուի հայտը, ՀՀ կառավարության 20.09.2012թ. հ.1193-Ա որոշումը, Երևանի քաղաքապետի 06.11.2012թ. հ.7186-Ա որոշումը, ՀՀ մշակույթի նախարարության 27.03.2014թ. հ.01/1.1/1148-14 գրությունը, հողամասի 08.11.2012թ. հ.3237-2012 հատակագիծը, անշարժ գույքի սեփականության իրավունքի գրանցման հ.02052013-01-0206 վկայականը, Երևանի քաղաքապետի կողմից տրված ճարտարապետահատակագծային առաջանդրանքը:

Հրանտ Մաթևոսյանի մշակութային կենտրոն-թանգարանը նախատեսվում է տեղադրել Աբովյան հրապարակի և համանուն փողոցին հարող պուրակի կենտրոնական հատվածում գտնվող անավարտ շինության հողատարածքում: Այն հատակագծում ունի շրջանաձև տեսք, որի կ մակերեսը կազմում է 360.0 քմ:

Թանգարանի ծավալատարածական հորինվածքը էյապես թելադրված է միջավայրի քաղաքաշինական իրավիճակով: Արտաքին հարդարանքը նախատեսվում է բաց վարդագույն բազալտի, գրանիտի և մգեցված ապակեպատ բացվածքների համադրությամբ:

Գրական մշակութային կենտրոնի ճարտարապետական կերպարն է հատորաշարք հիշեցնող պատի հարթությունների:


Կառույցը նախատեսված է երկու վերգետնյա և մեկ ստորգետնյա հարկերով: Նկուղային հարկում կազմակերպված են հանդիսատեսային սրահ՝ 112 նստատեղով, սանհանգույց և այլ սպասարկման սենքեր: Առաջին հարկում կազմակերպված է նախամուտքը, ցուցասրահը, ինչպես նաև թեմատիկ վաճառակետը և հսկիչ տաղավարը: Երկրորդ անտրեսոլային հարկում կազմակերպված է ցուցասրահի հաջորդ մասնաբաժինը, հարակից սենքերով (գիտական ուսումնասիրության, ծառայողական և վարչական սենյակներ, ֆոնդարան):

Հարկերը հաղորդակցվում են սանդղավանդակներով և վերելակով:

Տանիքը հարթ է օգտագործվող, ջրահեռացումը կազմապերպված:


Տեխնիկական տվյալներ:	Կառուցապատման տոկոսը՝	89.8 %
	Կանաչապատման տոկոսը՝	10.2 %
	Ընդհանուր շին. մակերեսը՝	982.4 մ ²
	Ընդհանուր մակերեսը՝	768.0 մ ²


Նախագիծը մշակված է գործող քաղաքաշինական նորմերին համապատասխան:

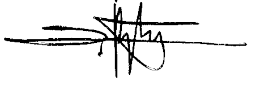ՆԳՃ  Տ. Բարսեղյան


 
 
ԾԱՆՈԹՈՒԹՅՈՒՆ

- ՍՅՈՒՆ ՆԱԽԱԳԾԻ ԹԵՐԹԵՐԻ ՀՏԱՄՊՆԵՐՈՒՄ ՈՐՊԵՍ ԿԱՌՈՒՑԱՊԱՏՈՂ՝ «ՀՐԱՆՏ ՄԱԹԵՎՈՍՅԱՆ» ՄՀԱԿՈՒԹԱՅԻՆ ԲԱՐԵԳՈՐԾԱԿԱՆ ՀԻՄՆԱԴՐԱՄԻ ՓՈԽԱՐԵՆ ԱՆՀՐԱԺԵՇՏ Է ԿԱՐԴԱԼ ՀՀ ՔԱՂԱՔԱՇԻՆՈՒԹՅԱՆ ՆԱԽԱՐԱՐՈՒԹՅԱՆ ԱՇԽԱՐԱԿԱԶՄԻ ԿԱՌՈՒՑԱՊԱՏՄԱՆ ՆԵԴՐՈՒՄԱՅԻՆ ԾՐԱԳՐԵՐԻ ՎԱՐՉՈՒԹՅՈՒՆ: ՀԻՍՔ՝ 24.09.2015 թ. հ. 01/18-07/2-40690-536 ՆԱԽԱԳԾՄԱՆ ԹՈՒՅԼՏՎՈՒԹՅՈՒՆ:
- ՍՅՈՒՆ ՆԱԽԱԳԾԻ ԹԵՐԹԵՐԻ ՀՏԱՄՊՆԵՐՈՒՄ ՈՐՊԵՍ ՏՆՕՐԵՆ (Հ. ՔԵԼԵԶՅԱՆ)-Ի ՓՈԽԱՐԵՆ ԱՆՀՐԱԺԵՇՏ Է ԿԱՐԴԱԼ՝ ՅՈՒ. ՍԱՖԱՐՅԱՆ

ՏՆՕՐԵՆ	Հ.ՔԵԼԵԶՅԱՆ	<div>«ՀՐԱՆՏ ՄԱԹԵՎՈՍՅԱՆ»</div> <div>Մշակութային կենտրոն-թանգարանի նախագիծ</div> <div>Հասցե՝ Կենտրոն վարչական շրջան, Աբովյան փողոց հ.51/1 հողամաս</div> <div>Կառուցապատող՝ «ՀՐԱՆՏ ՄԱԹԵՎՈՍՅԱՆ»</div> <div>մշակութային բարեգործական հիմնադրամ</div>	ԾԼ		
Ն.Գ. ՃԱՐՏԱՐԱՊԵՏ	Տ.ԲԱՐՍԵՂՅԱՆ		ՓՈՒԼ	ԹԵՐԹ	ԹԵՐԹԵՐ
ՃԱՐՏԱՐԱՊԵՏ	Մ.ԱԶԵԶՅԱՆ		ԱՆ	ԾԼ- 2	36
			ՃԱՐՏԱՐԱՊԵՏԱԿԱՆ ՄԱՍ		
			Նախագծի ցանկ; Բացատրագիր		
		<div></div> <div>«ՃՀԱՀ»</div>			

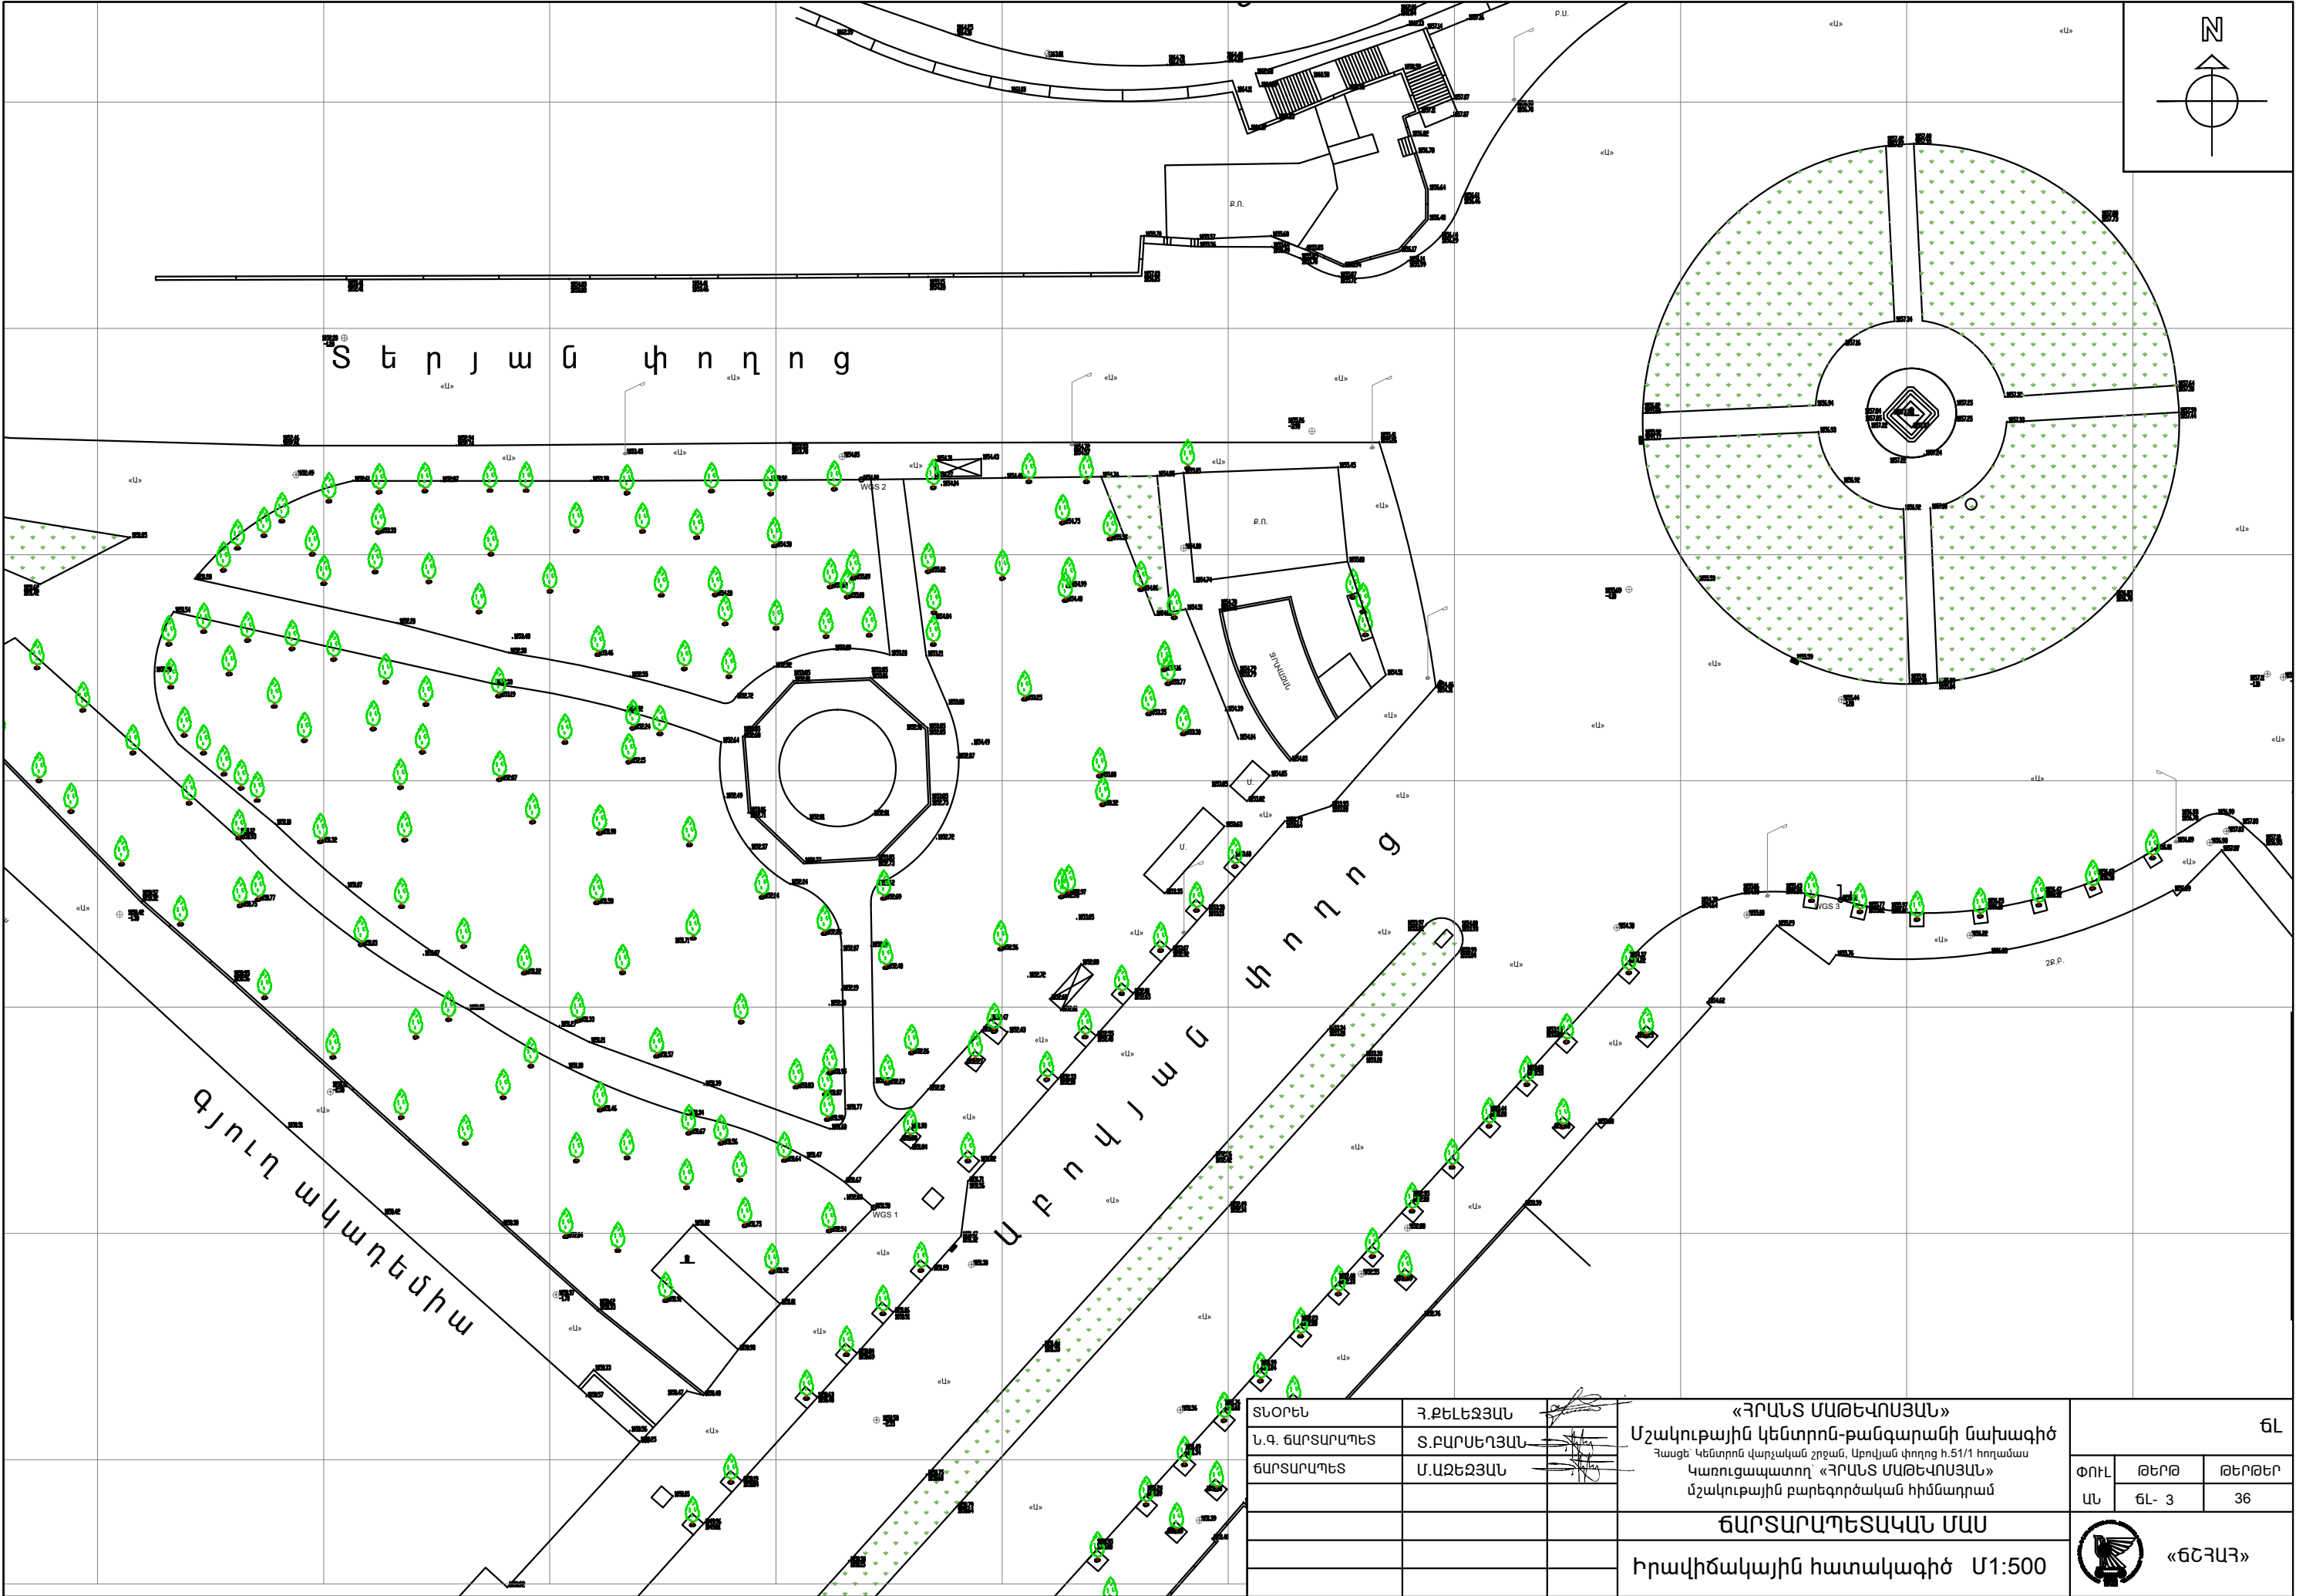




ՏՆՍՈՒՆ	ՀԱՅԳԱԿԱՆ	
Ն.Գ. ԴԱՐՅԱՆՍԿԻ	Ս.ՄԱՐԿԱՐԿՅԱՆ	
ԴԱՐՅԱՆՍԿԻ	Մ.ԱԶԻՅԱՆ	


Մշակութային կենտրոն-թանգարանի նախագիծը
«ՀԻՂՈՒՏ ՍԻՐՏԻՍ ՍԻՐՏԻՍ»
Կառուցապատուի «ՀԻՂՈՒՏ ՍԻՐՏԻՍ ՍԻՐՏԻՍ»
մշակութային թանգարանում իրենց առումը
հաղթելու և հաղթելու համար
Հաղթելու և հաղթելու համար
Հաղթելու և հաղթելու համար

ՃԼ	ՓՈՒԼ		ՁԵՐԻԹ	ՁԵՆՈՅԵՐ
	ԱՍ	ՃԼ-4	36	



«ՃԵՆԴԵՄ»



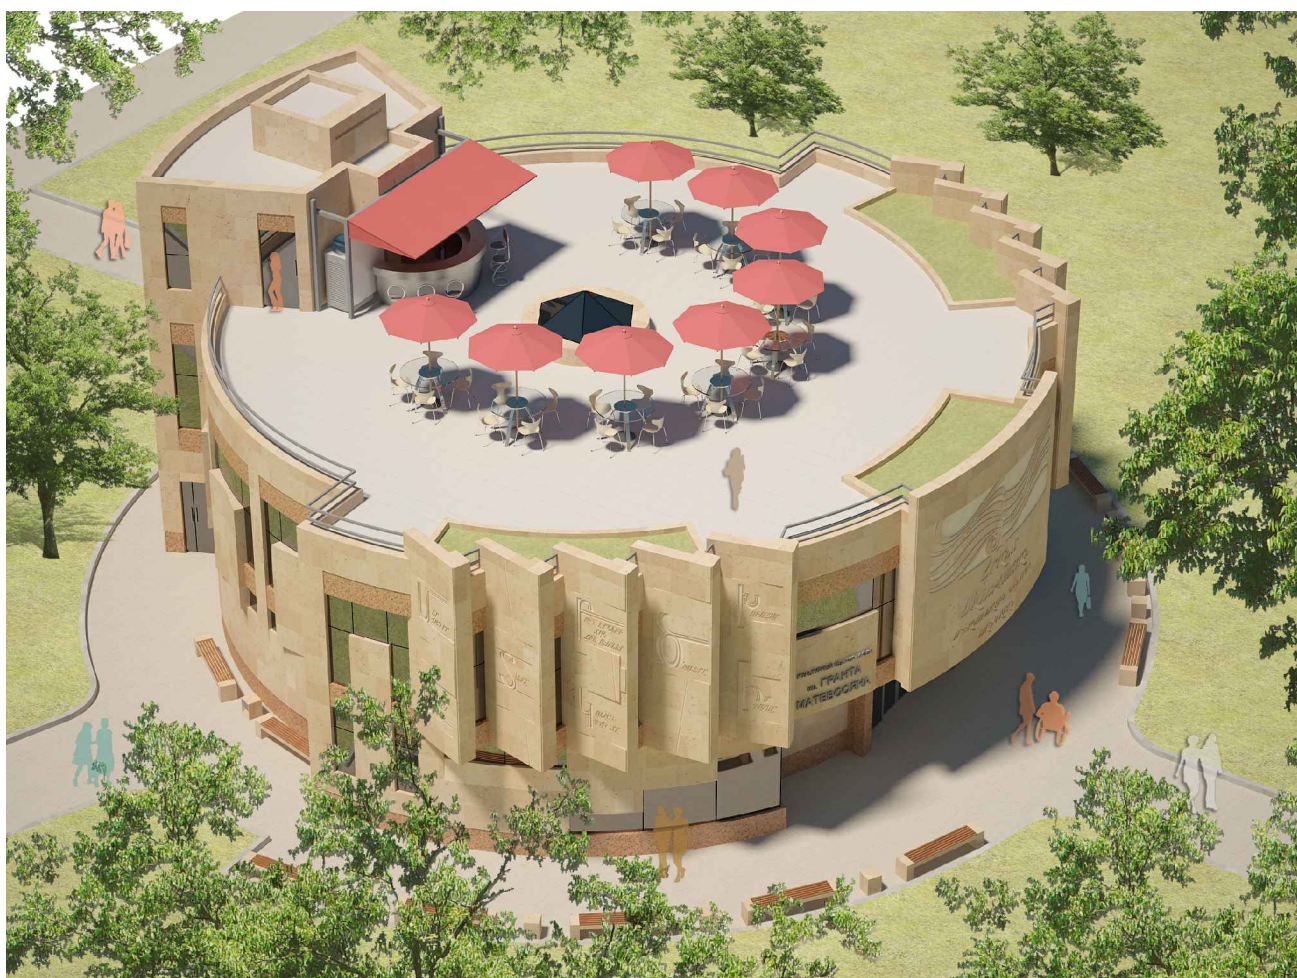

ՃԼ	ՓՈՒԼ		ԹԵՐԹ	ԹԵՐԹԵՐ
	ՄՆ		ՃԼ- 5	36
ՃԼ	ՍՈՒՆ	Հ.ԲԵՆԵՅԱՆ	«ՀՐԱՆԻ ՄԱԿՈՒՑԱՐԱՆ» ՍՀԱԿՍԻՍԻՆ ԿԵՆՏՐՈՆ-ՔԱՆՈՒՄԱՐԱՆԻ ՄԱԿՈՒՑԻՉ ՀԱՅԿԵ ԿԵՆՏՐՈՆ ՎԱՐՉԱԿԱՆ ԶԵՂԱՆ, ԱՐՈՒՄԱՆ ԿՈՐԴԱՆ Ի.Ճ/1 ԽՈՐԱԾԱՅ ԿԱՌԱՐԱՐԱԾԱՐՈՒՄ՝ «ՀՐԱՆԻ ՄԱԿՈՒՑԱՐԱՆ» մՀԱԿՍԻՍԻՆ ԲԱՐԵՔՏՐՈՒՄԻՆ ԿԻՆՈՒՄԻՆ	
	Ն. Գ. ՃԱՐՏԱՐԱՐԱԾ	Տ.ԲԱՐՍԵՂՅԱՆ		
	ՃԱՐՏԱՐԱՐԱԾ	Ա. ԱԶԵՆԵՅԱՆ		
			ՃԱՐՏԱՐԱՐԱԾՏՆՈՒՄՆ ՄԱՐ	
			ՀԵՌԱՆԿԱՐԱՐՆԵՐ	


«Հրանտ Մաթևոսյան» Մշակութային կենտրոն-թանգարան նախագծի
շինարարական աշխատանքների իրականացման ժամանակացույց


Հասցե՝ Կենտրոն վարչական շրջան, Արուսյան փողոց հ.51/1 հողամաս


ԱՇԽԱՏԱՆՔՆԵՐԻ ԱՆՎԱՆՈՒՄԸ		ԱՌԱՋԻՆ ՏԱՐԻ												ԵՐԿՐՈՐԴ ՏԱՐԻ											
		1	2	3	4	5	6	7	8	9	10	11	12	1	2	3	4	5	6	7	8	9	10	11	12
1	ԳՈՅՈՒԹՅՈՒՆ ՈՒՆԵՑՈՂ ԱՍՏԻՃԱՆՆԵՐԻ ՔԱՆԴՈՒՄ և ՓՈՍՈՐԱԿԻ ՓՈՌՈՒՄ																								
2	ՀԻՄՆԱՅԻՆ ԱՇԽԱՏԱՆՔՆԵՐ																								
3	ՄԻԱԶՈՒԼ Ե/Ք ԿՄԱՂՔԻ ԿԱՌՈՒՑՈՒՄ																								
4	ԱՐՏԱՔԻՆ ՊԱՏԵՐԻ ԵՎ ՄԻՋՆՈՐՈՒՄՆԵՐԻ ԻՐԱԿԱՆԱՑՈՒՄ																								
5	ՏԱՆԻՔԱՅԻՆ ԱՇԽԱՏԱՆՔՆԵՐ																								
6	ԱՐՏԱՔԻՆ ԵՎ ՆԵՐՔԻՆ ՍԱՆՏԵԽՆԻԿԱԿԱՆ ԱՇԽԱՏԱՆՔՆԵՐ																								
7	ԷԼ. ՄՈՆՏԱԺԱՅԻՆ ԱՇԽԱՏԱՆՔՆԵՐ																								
8	ԱՐՏԱՔԻՆ ՀԱՐԴԱՐՄԱՆ ԱՇԽԱՏԱՆՔՆԵՐ																								
9	ՏԱՐԱԾՔԻ ԲԱՐԵԿԱՐԳՈՒՄ																								

ԾԱՆՈԹՈՒԹՅՈՒՆ

ՇԻՆԱՐԱՐԱԿԱՆ ՏՐԱՆՍՊՈՐՏԸ՝ ՇԻՆ. ՄԵՔԵՆԱՆԵՐԸ ՕԲՅԵԿՏ ՊԵՏՔ Է ՄՏՆԵՆ ԵՎ ԴՈՒՐՍ ԳԱՆ ՄԱՔՈՒՐ
ՎԻՃԱԿՈՎ, ՉԱԽՏՈՏԵԼՈՎ ՃԱՆԱՊԱՐՀՆԵՐԸ ՇԻՆԱՐԱՐԱԿԱՆ ԱՂԲՈՎ:
ՀՈՂԱՅԻՆ ԱՇԽԱՏԱՆՔՆԵՐԸ ԿԱՏԱՐԵԼՈՒ ԺԱՄԱՆԱԿ ԳՈՅՈՒԹՅՈՒՆ ՈՒՆԵՑՈՂ ԲՈՒՄԱԿԱՆ ՀՈՂԸ
ՊԱՅԵՍՏԱՎՈՐԵԼ, ՀԵՏԱԳԱՅՈՒՄ ԲԱՐԵԿԱՐԳՄԱՆ ՆՊԱՏԱԿՈՎ: ԹՈՒՅԼ ՉՏԱԼ ԻՆՔՆԱՀՈՍ ՋՐԻ ՀՈՍՔ:

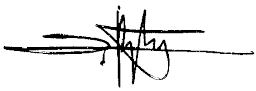ՆԳՃ  Տ.Բարսեղյան


ՏՆՕՐԵՆ	Հ.ՔԵԼԵՉՅԱՆ	<div>«ՀՐԱՆՏ ՄԱԹԵՎՈՍՅԱՆ»</div> <div>Մշակութային կենտրոն-թանգարանի նախագիծ</div> <div>Հասցե՝ Կենտրոն վարչական շրջան, Արուսյան փողոց հ.51/1 հողամաս</div> <div>Կառուցապատող՝ «ՀՐԱՆՏ ՄԱԹԵՎՈՍՅԱՆ»</div> <div>մշակութային բարեգործական հիմնադրամ</div>	ԸԼ		
Ն.Գ. ՃԱՐՏԱՐԱՊԵՏ	Տ.ԲԱՐՍԵՂՅԱՆ		ՓՈՒԼ	ԹԵՐԹ	ԹԵՐԹԵՐ
ՃԱՐՏԱՐԱՊԵՏ	Մ.ԱԶԵՉՅԱՆ		ԱՆ	ԸԼ- 6	36
		ՃԱՐՏԱՐԱՊԵՏԱԿԱՆ ՄԱՍ			<div></div> <div>«ՃՀՀԱՀ»</div>
		Շին. աշխ. իրականացման ժամանակացույց			

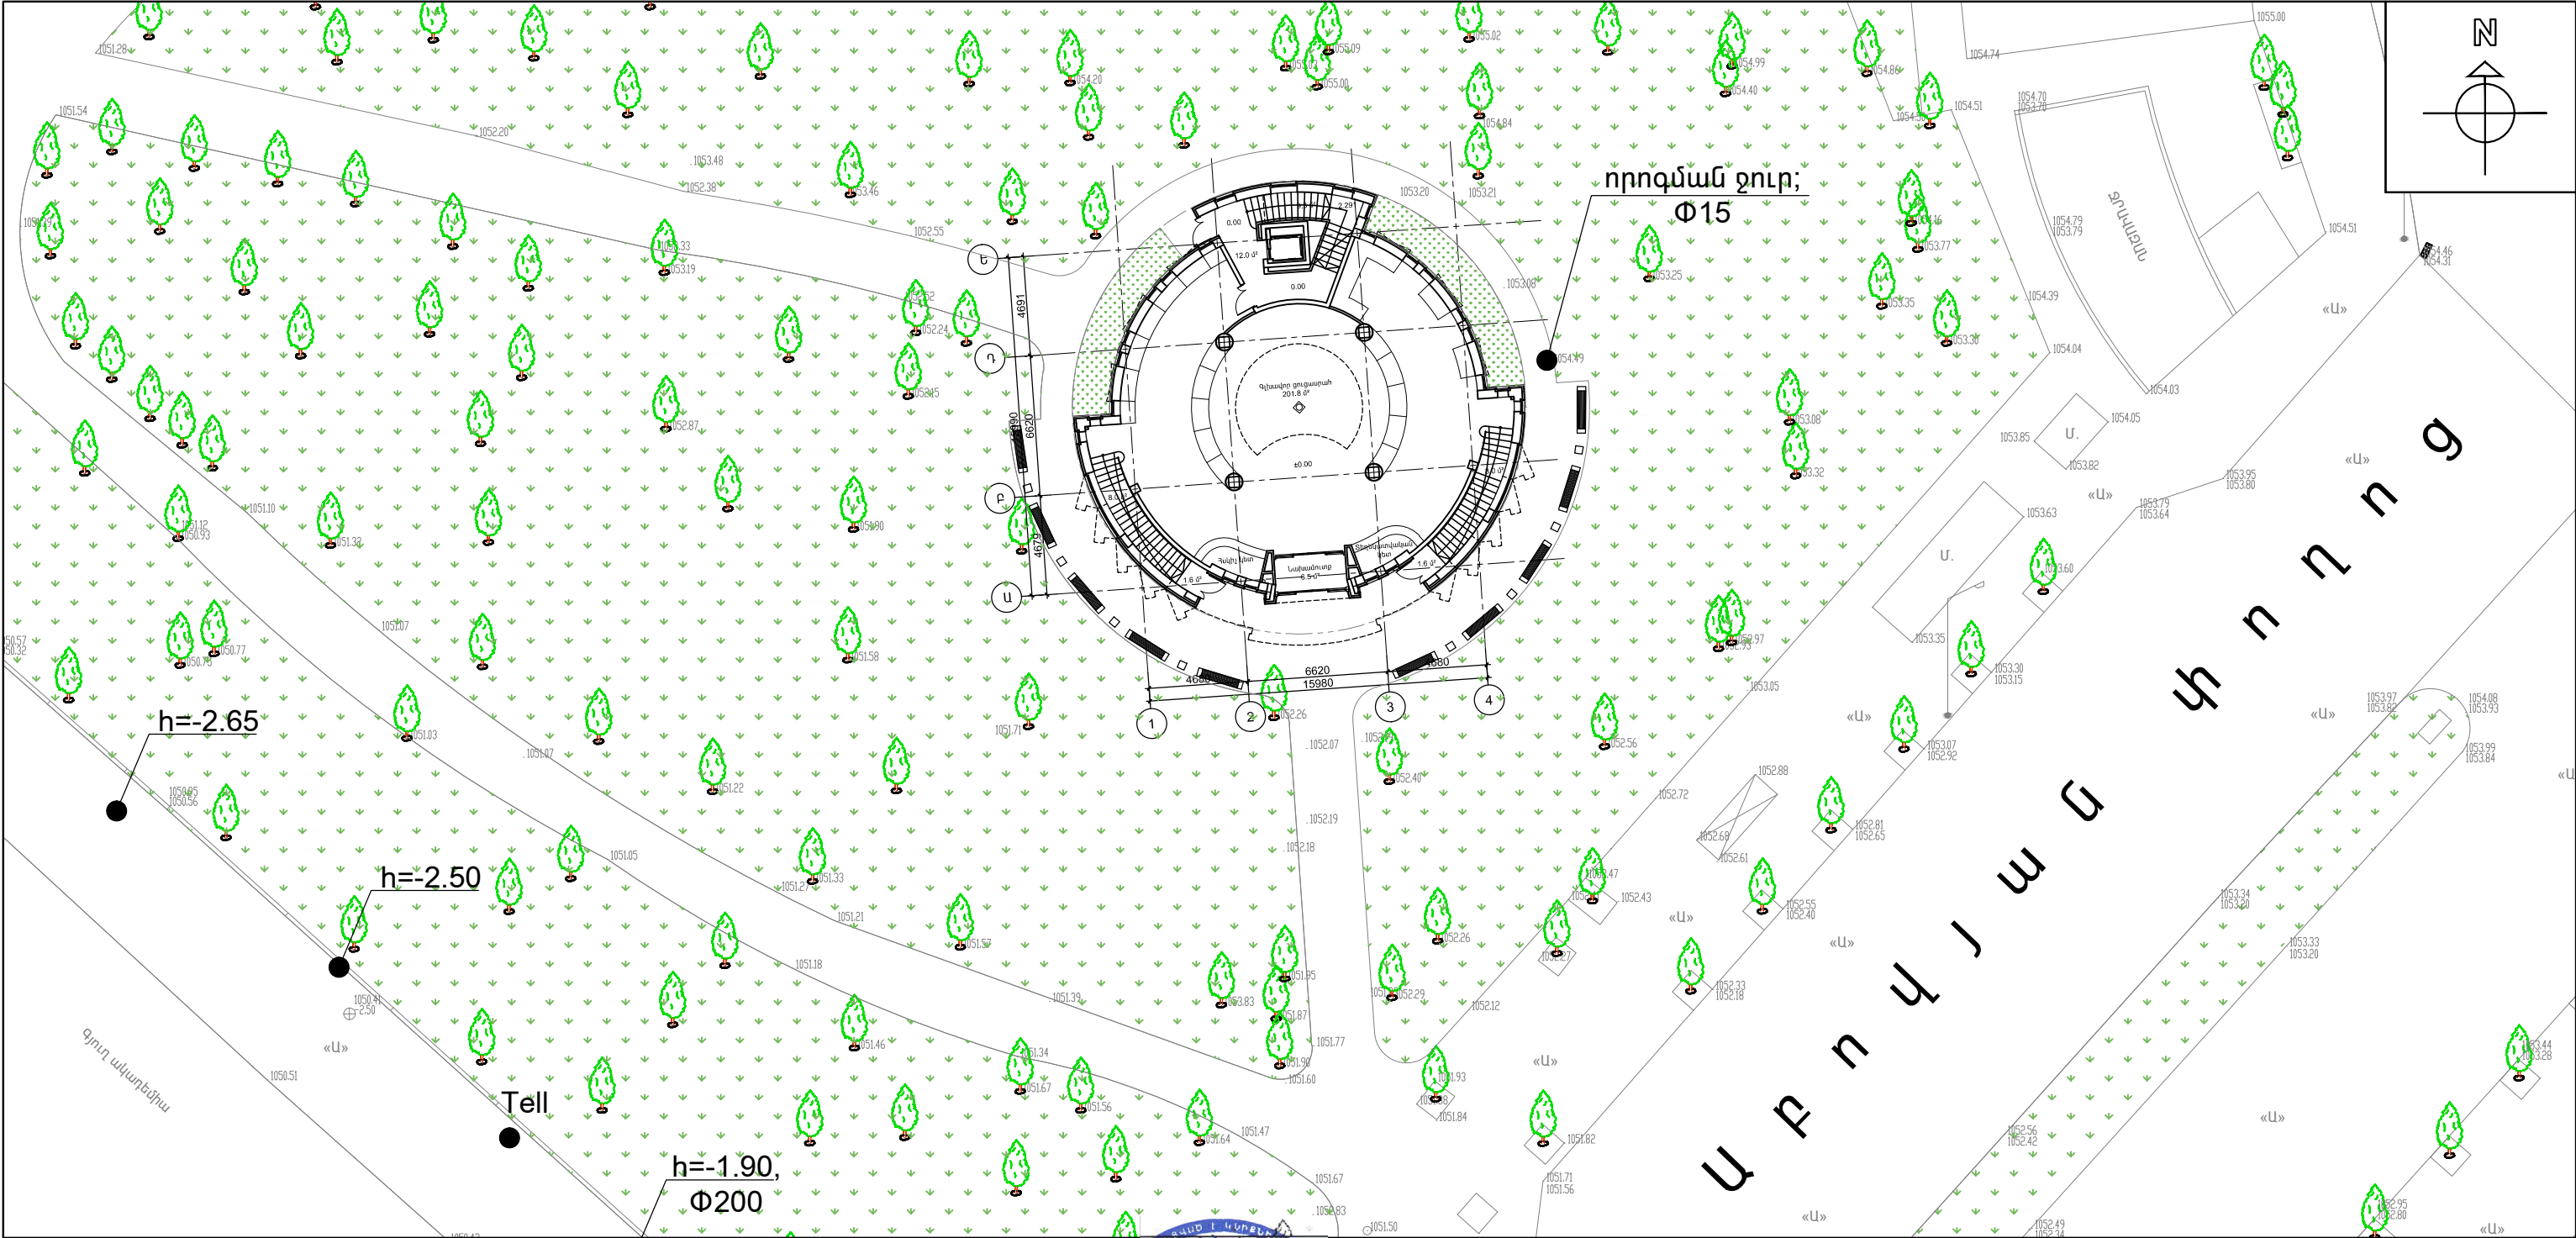


ՀԱՄԱՁԱՅՆԵՑՎԱԾ Է
ԵՐԵՎԱՆԻ ՔԱՂԱՔԱԴՐԵՍ՝



Տ. ՄԱՐԳԱՐՅԱՆ


ՏՆՕՐԵՆ	Հ.ՔԵԼԵԶՅԱՆ	<div>«ՀՐԱՆՏ ՄԱԹԵՎՈՍՅԱՆ» Մշակութային կենտրոն-թանգարանի նախագիծ Հասցե՝ Կենտրոն վարչական շրջան, Արուստակալ փողոց հ.51/1 հողամաս Կառուցապատող՝ «ՀՐԱՆՏ ՄԱԹԵՎՈՍՅԱՆ» մշակութային բարեգործական հիմնադրամ</div>	ԾԼ		
Ն.Գ. ՃԱՐՏԱՐԱԴՐԵՍ	Տ.ԲԱՐՍԵԴՅԱՆ		ՓՈԽ	ԹԵՐԹ	ԹԵՐԹԵՐ
ՃԱՐՏԱՐԱԴՐԵՍ	Մ.ԱԶԵԶՅԱՆ		ԱՆ	ԾԼ- 7	36
		ՃԱՐՏԱՐԱԴՐԵՍԱԿԱՆ ՄԱՍ		<div><div>«ԵՇՀԱՐ»</div></div>	
		Գլխավոր հատակագիծ Մ1:300			

Տ Ե Ր յ ա ն փ ո ղ ո ճ

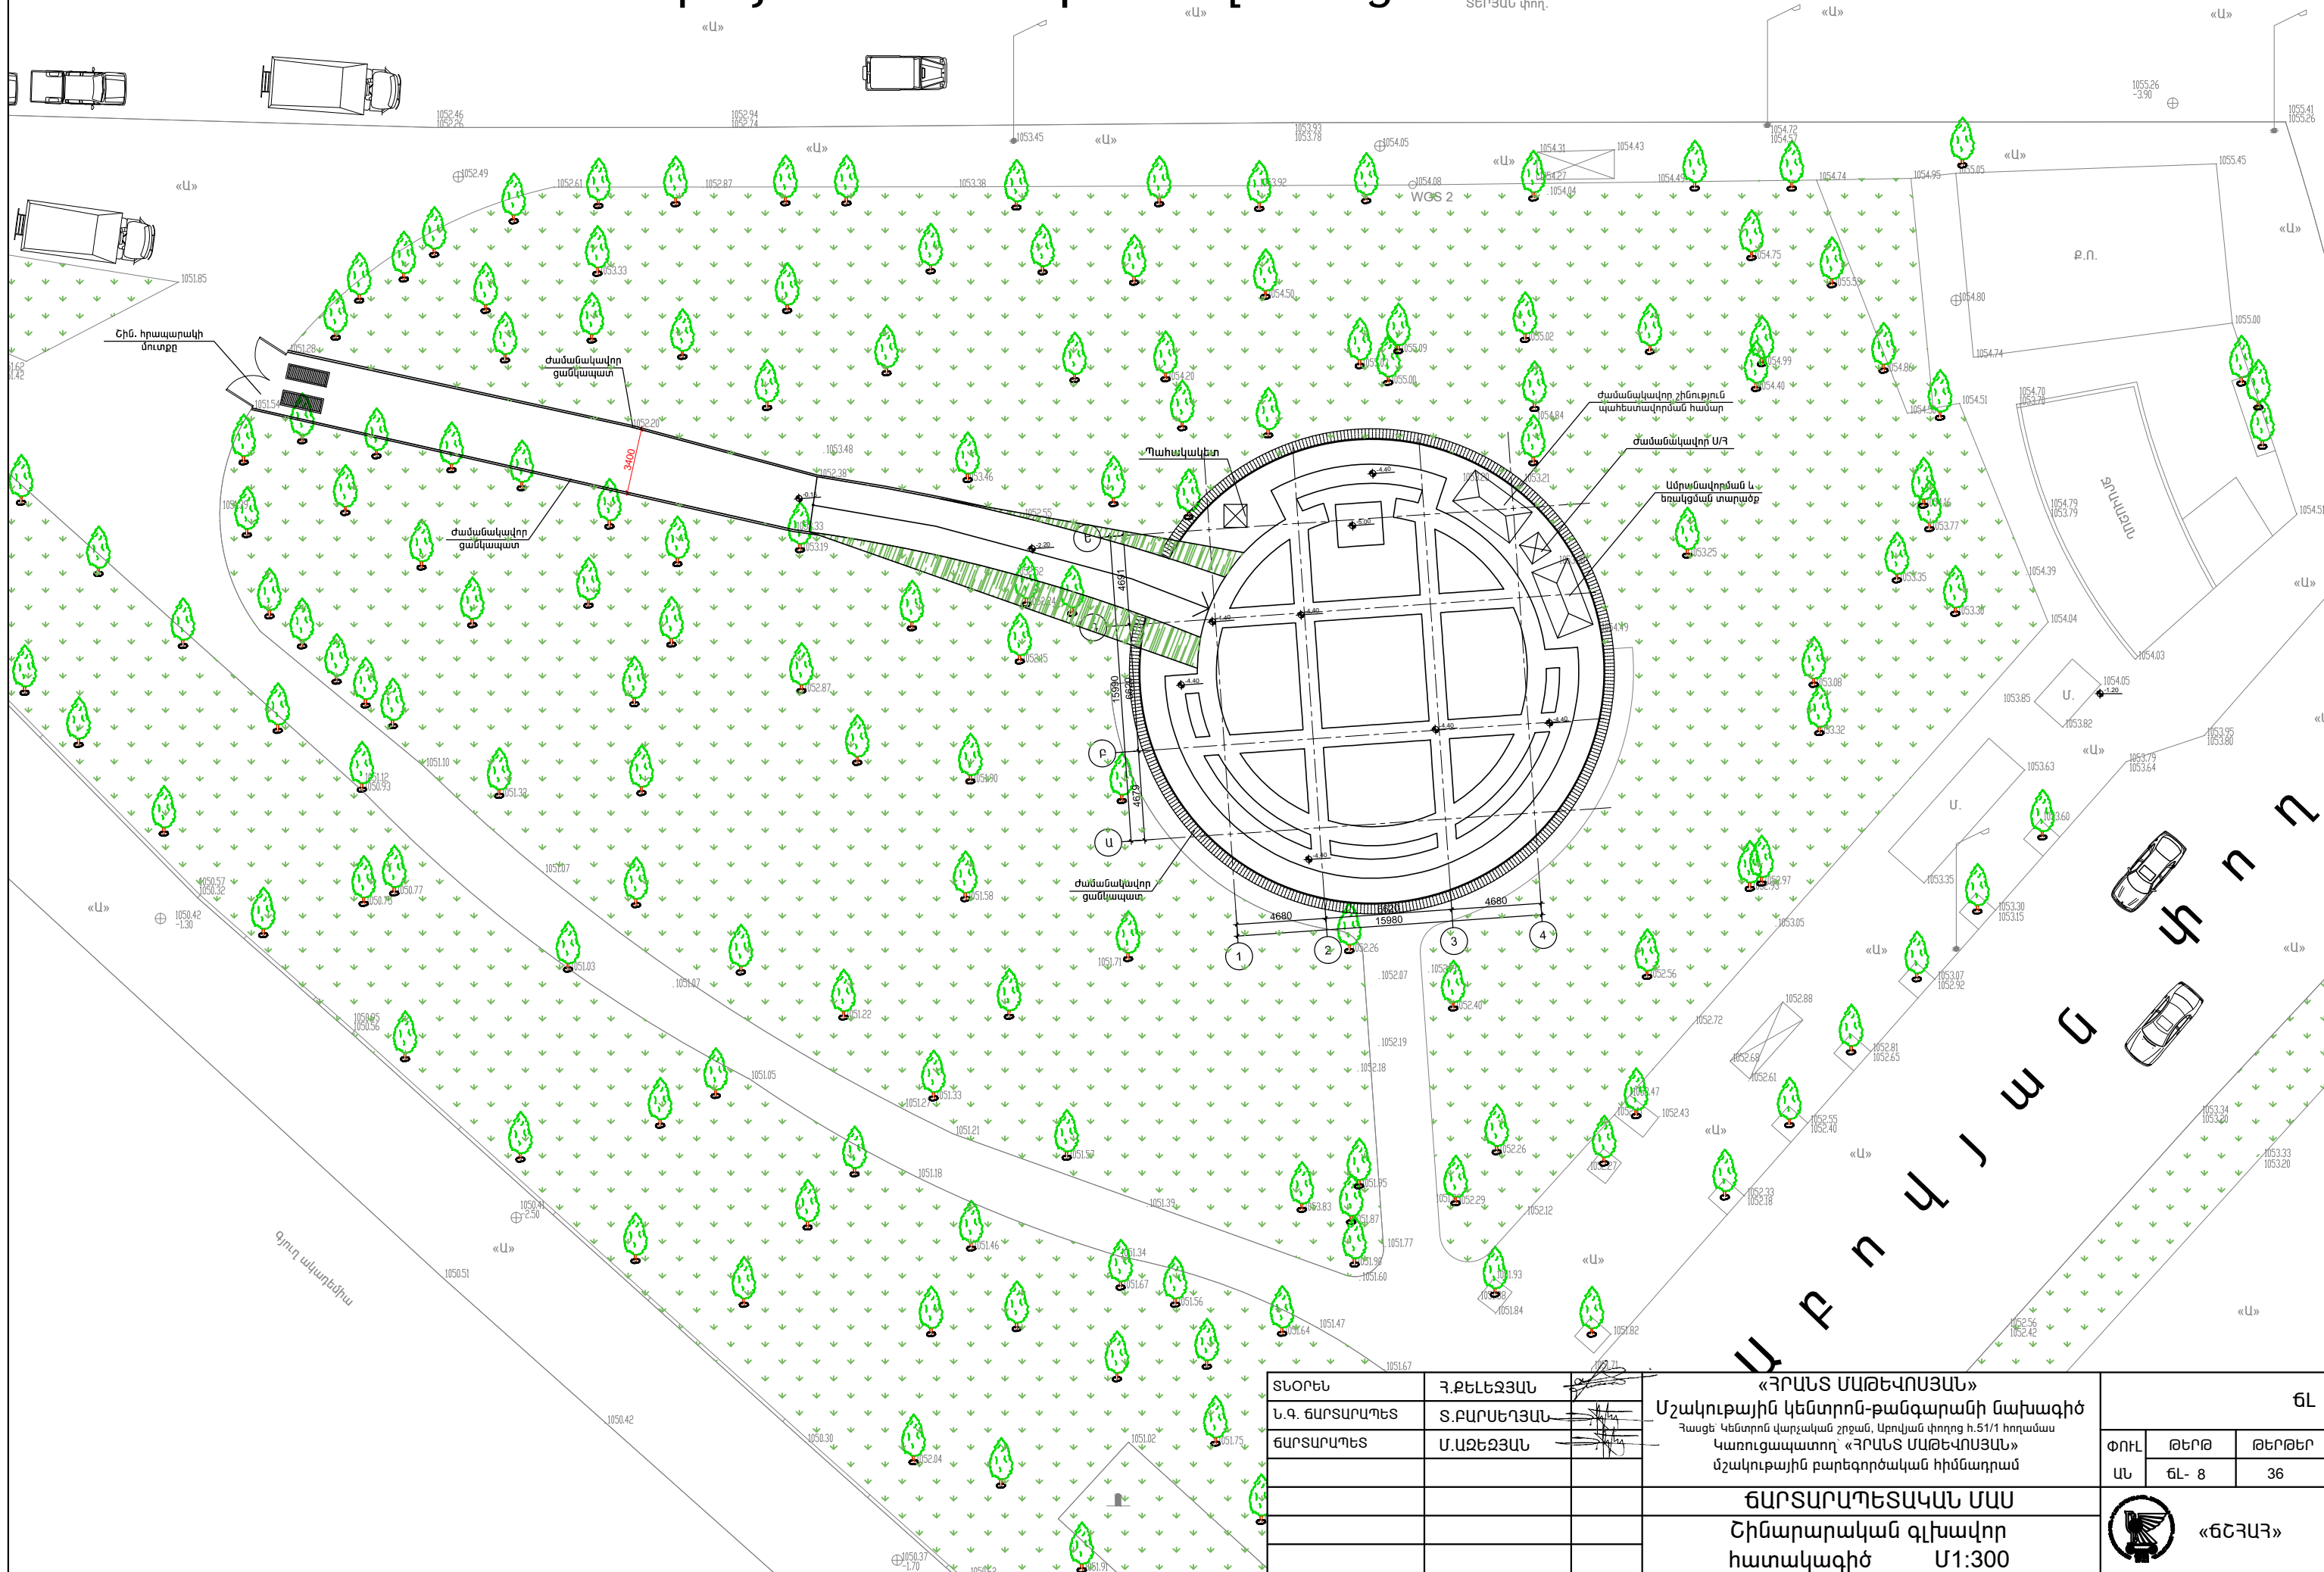


ՏՆՕՐԵՆ	Հ.ՔԵԼԵԶՅԱՆ	
Ն.Գ. ՃԱՐՏԱՐԱՊԵՏ	Տ.ԲԱՐՍԵԴՅԱՆ	
ՃԱՐՏԱՐԱՊԵՏ	Մ.ԱԶԵԶՅԱՆ	

«ՀՐԱՆՏ ՄԱԹԵՎՈՍՅԱՆ» Մշակութային կենտրոն-թանգարանի նախագիծ Հասցե՝ Կենտրոն վարչական շրջան, Արուսյան փողոց հ.51/1 հողամաս Կառուցապատող՝ «ՀՐԱՆՏ ՄԱԹԵՎՈՍՅԱՆ» մշակութային բարեգործական հիմնադրամ		
ՃԱՐՏԱՐԱՊԵՏԱԿԱՆ ՄԱՍ Շինարարական գլխավոր հատակագիծ Մ1:300		


ԾԼ		
ՓՈՒԼ	ԹԵՐԹ	ԹԵՐԹԵՐ
ԱՆ	ԾԼ- 8	36
 «ՃԵՀԱՅ»		


«U»

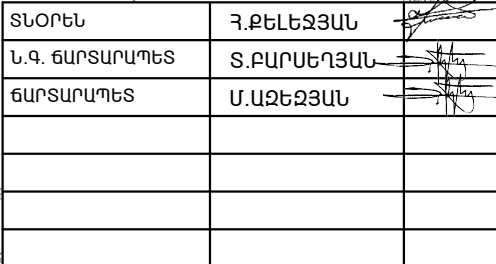




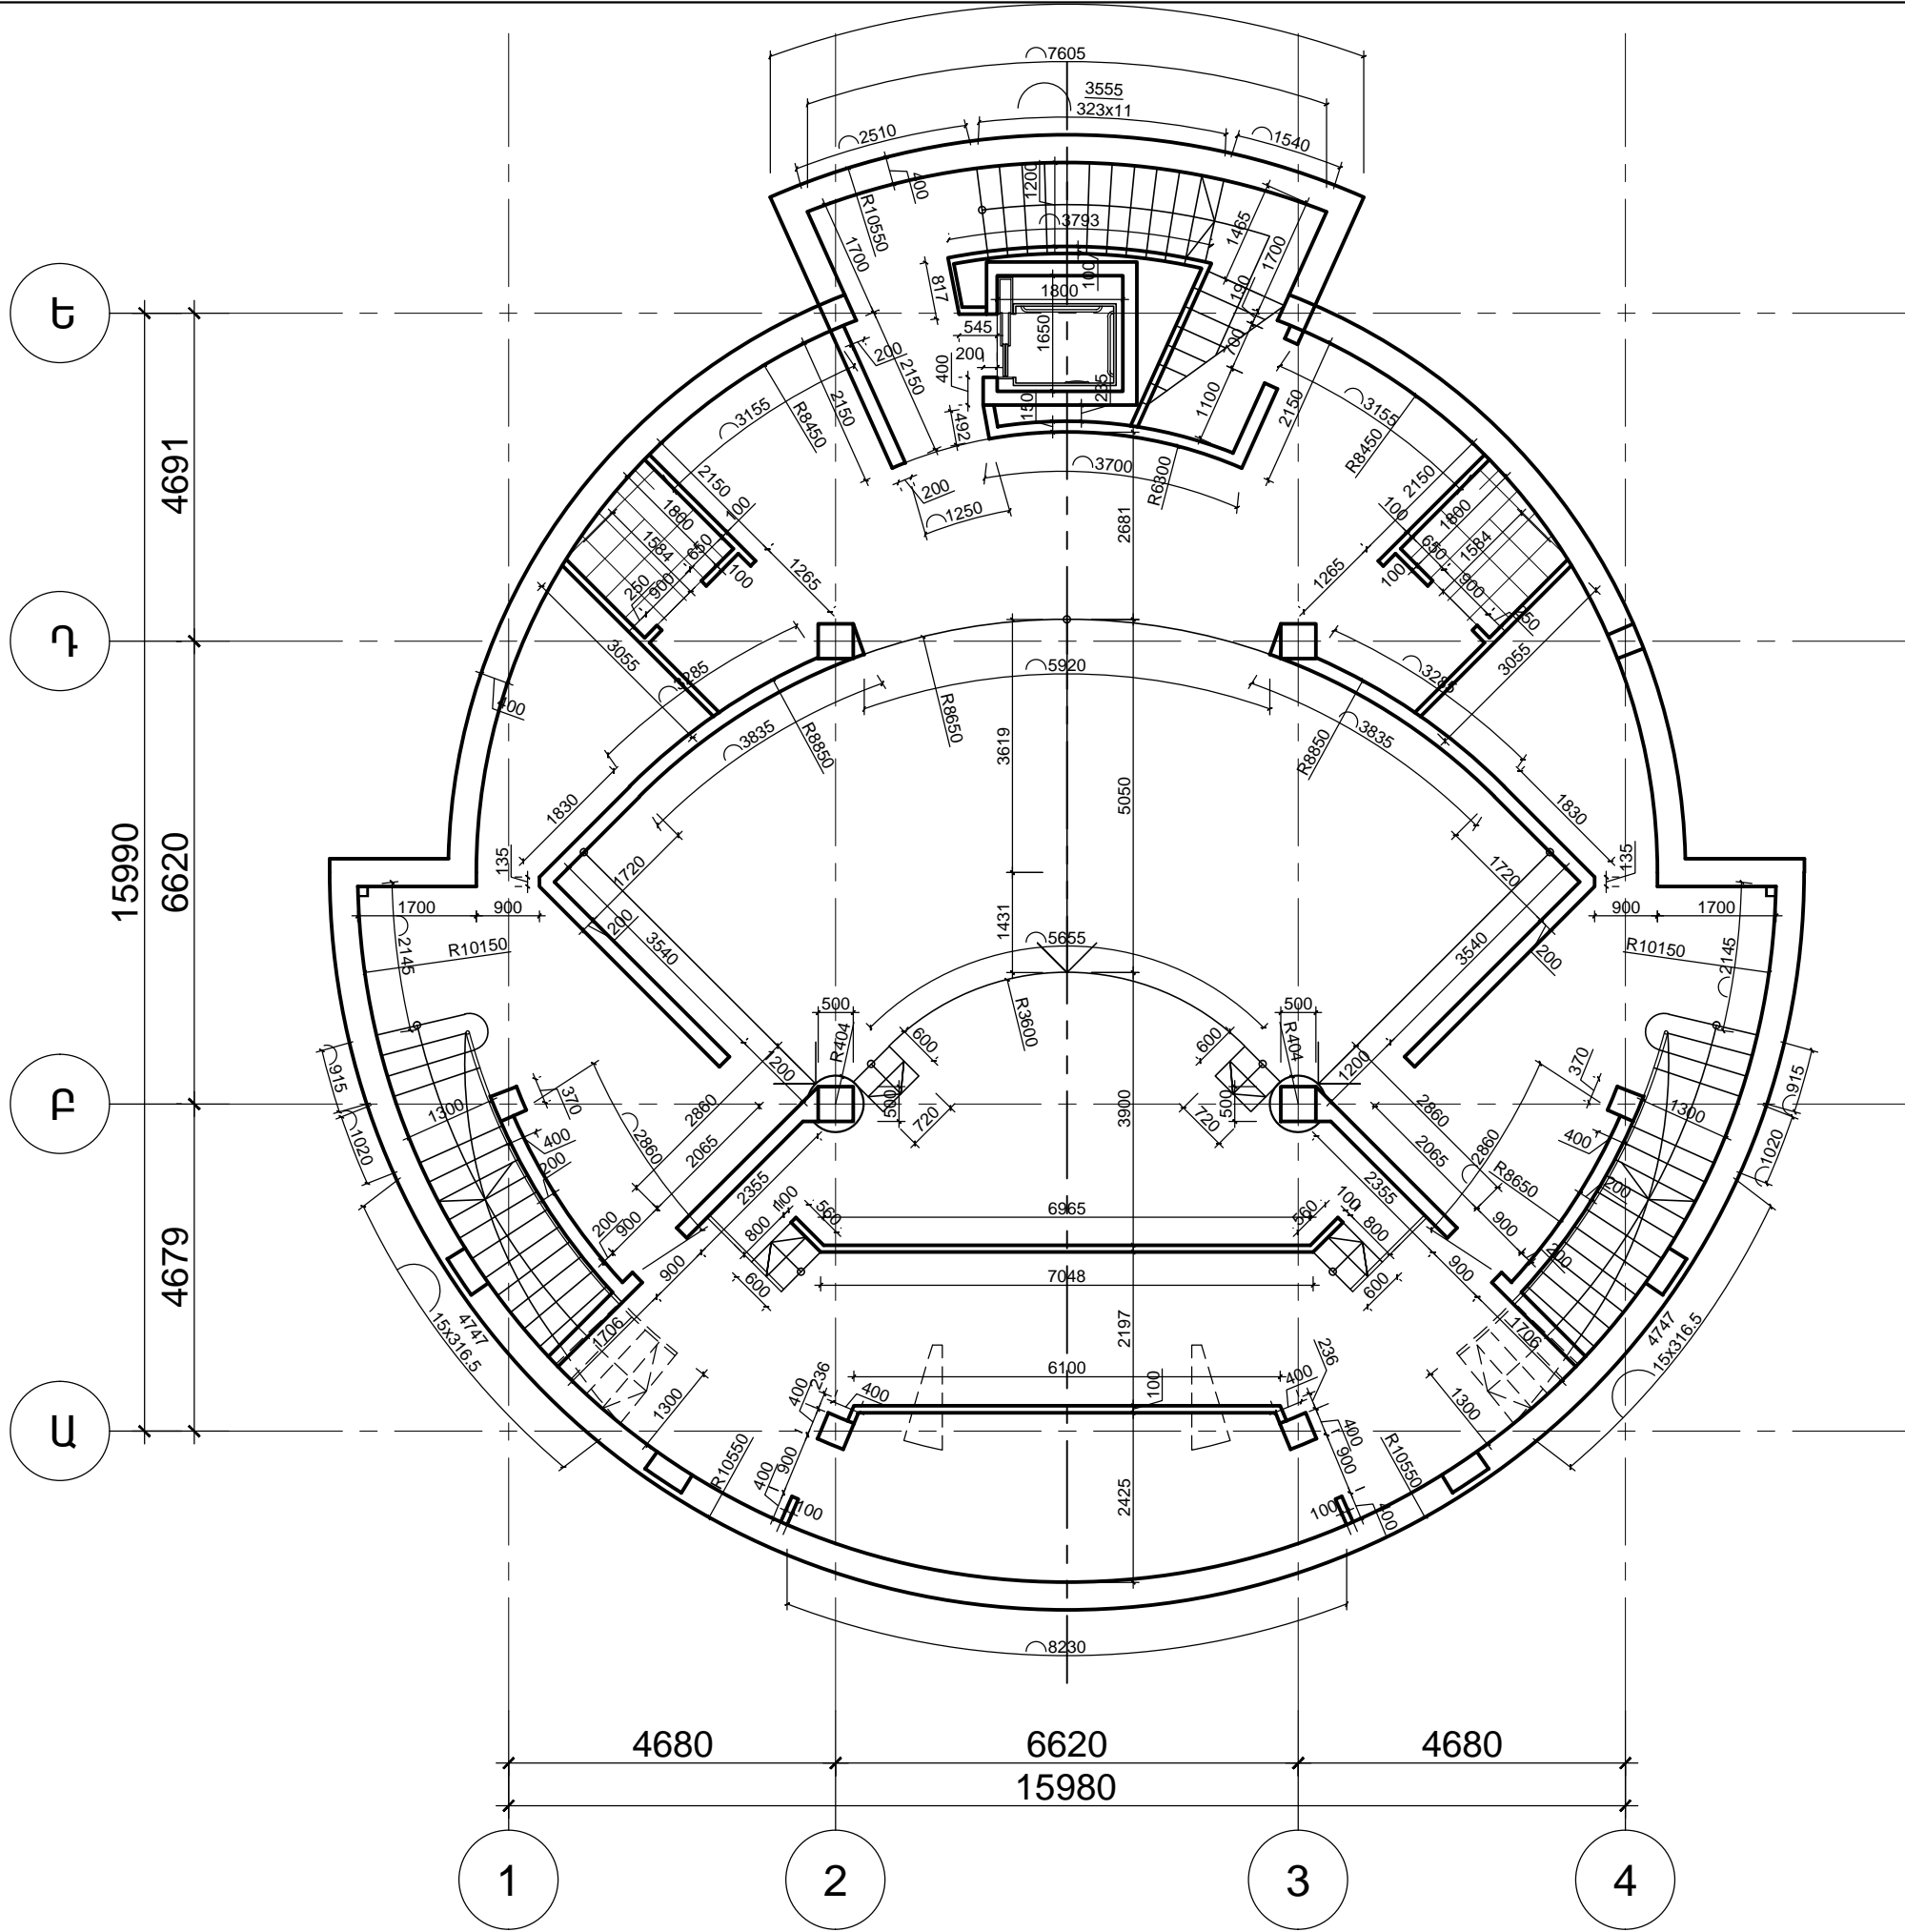

տեղակապմանը Մ1:100


«**ԳՇՅԱՅ**»

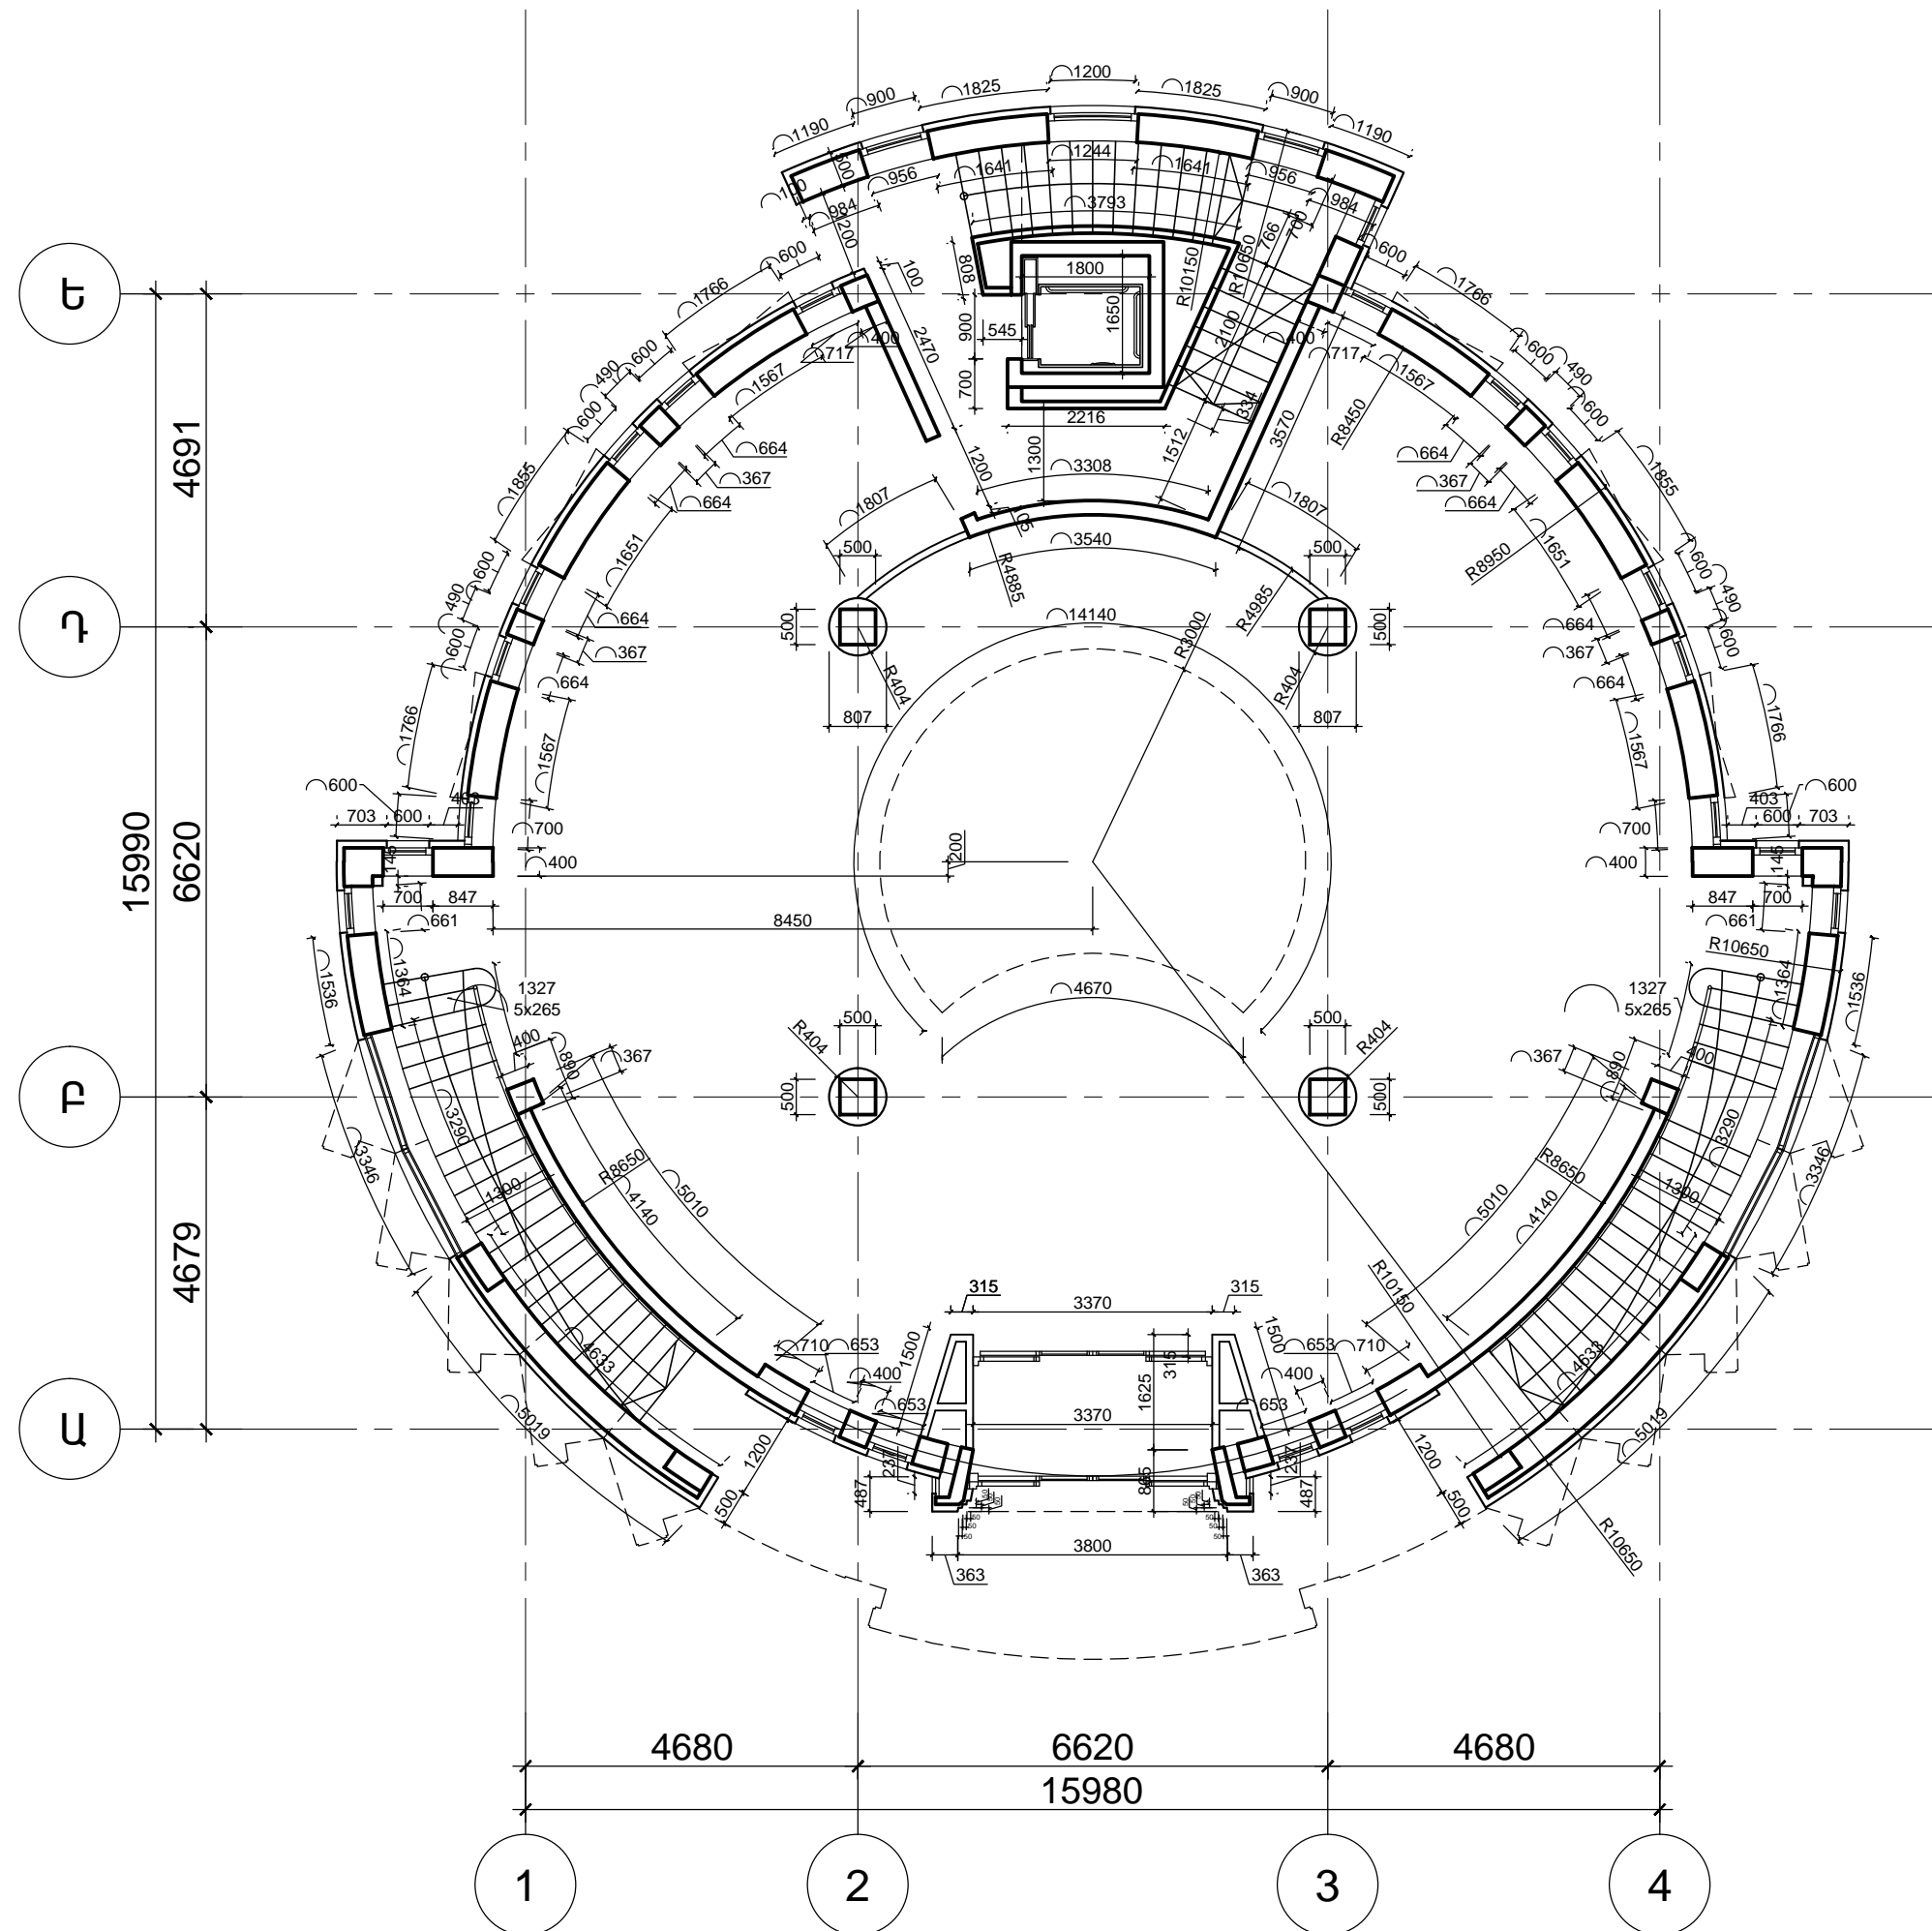


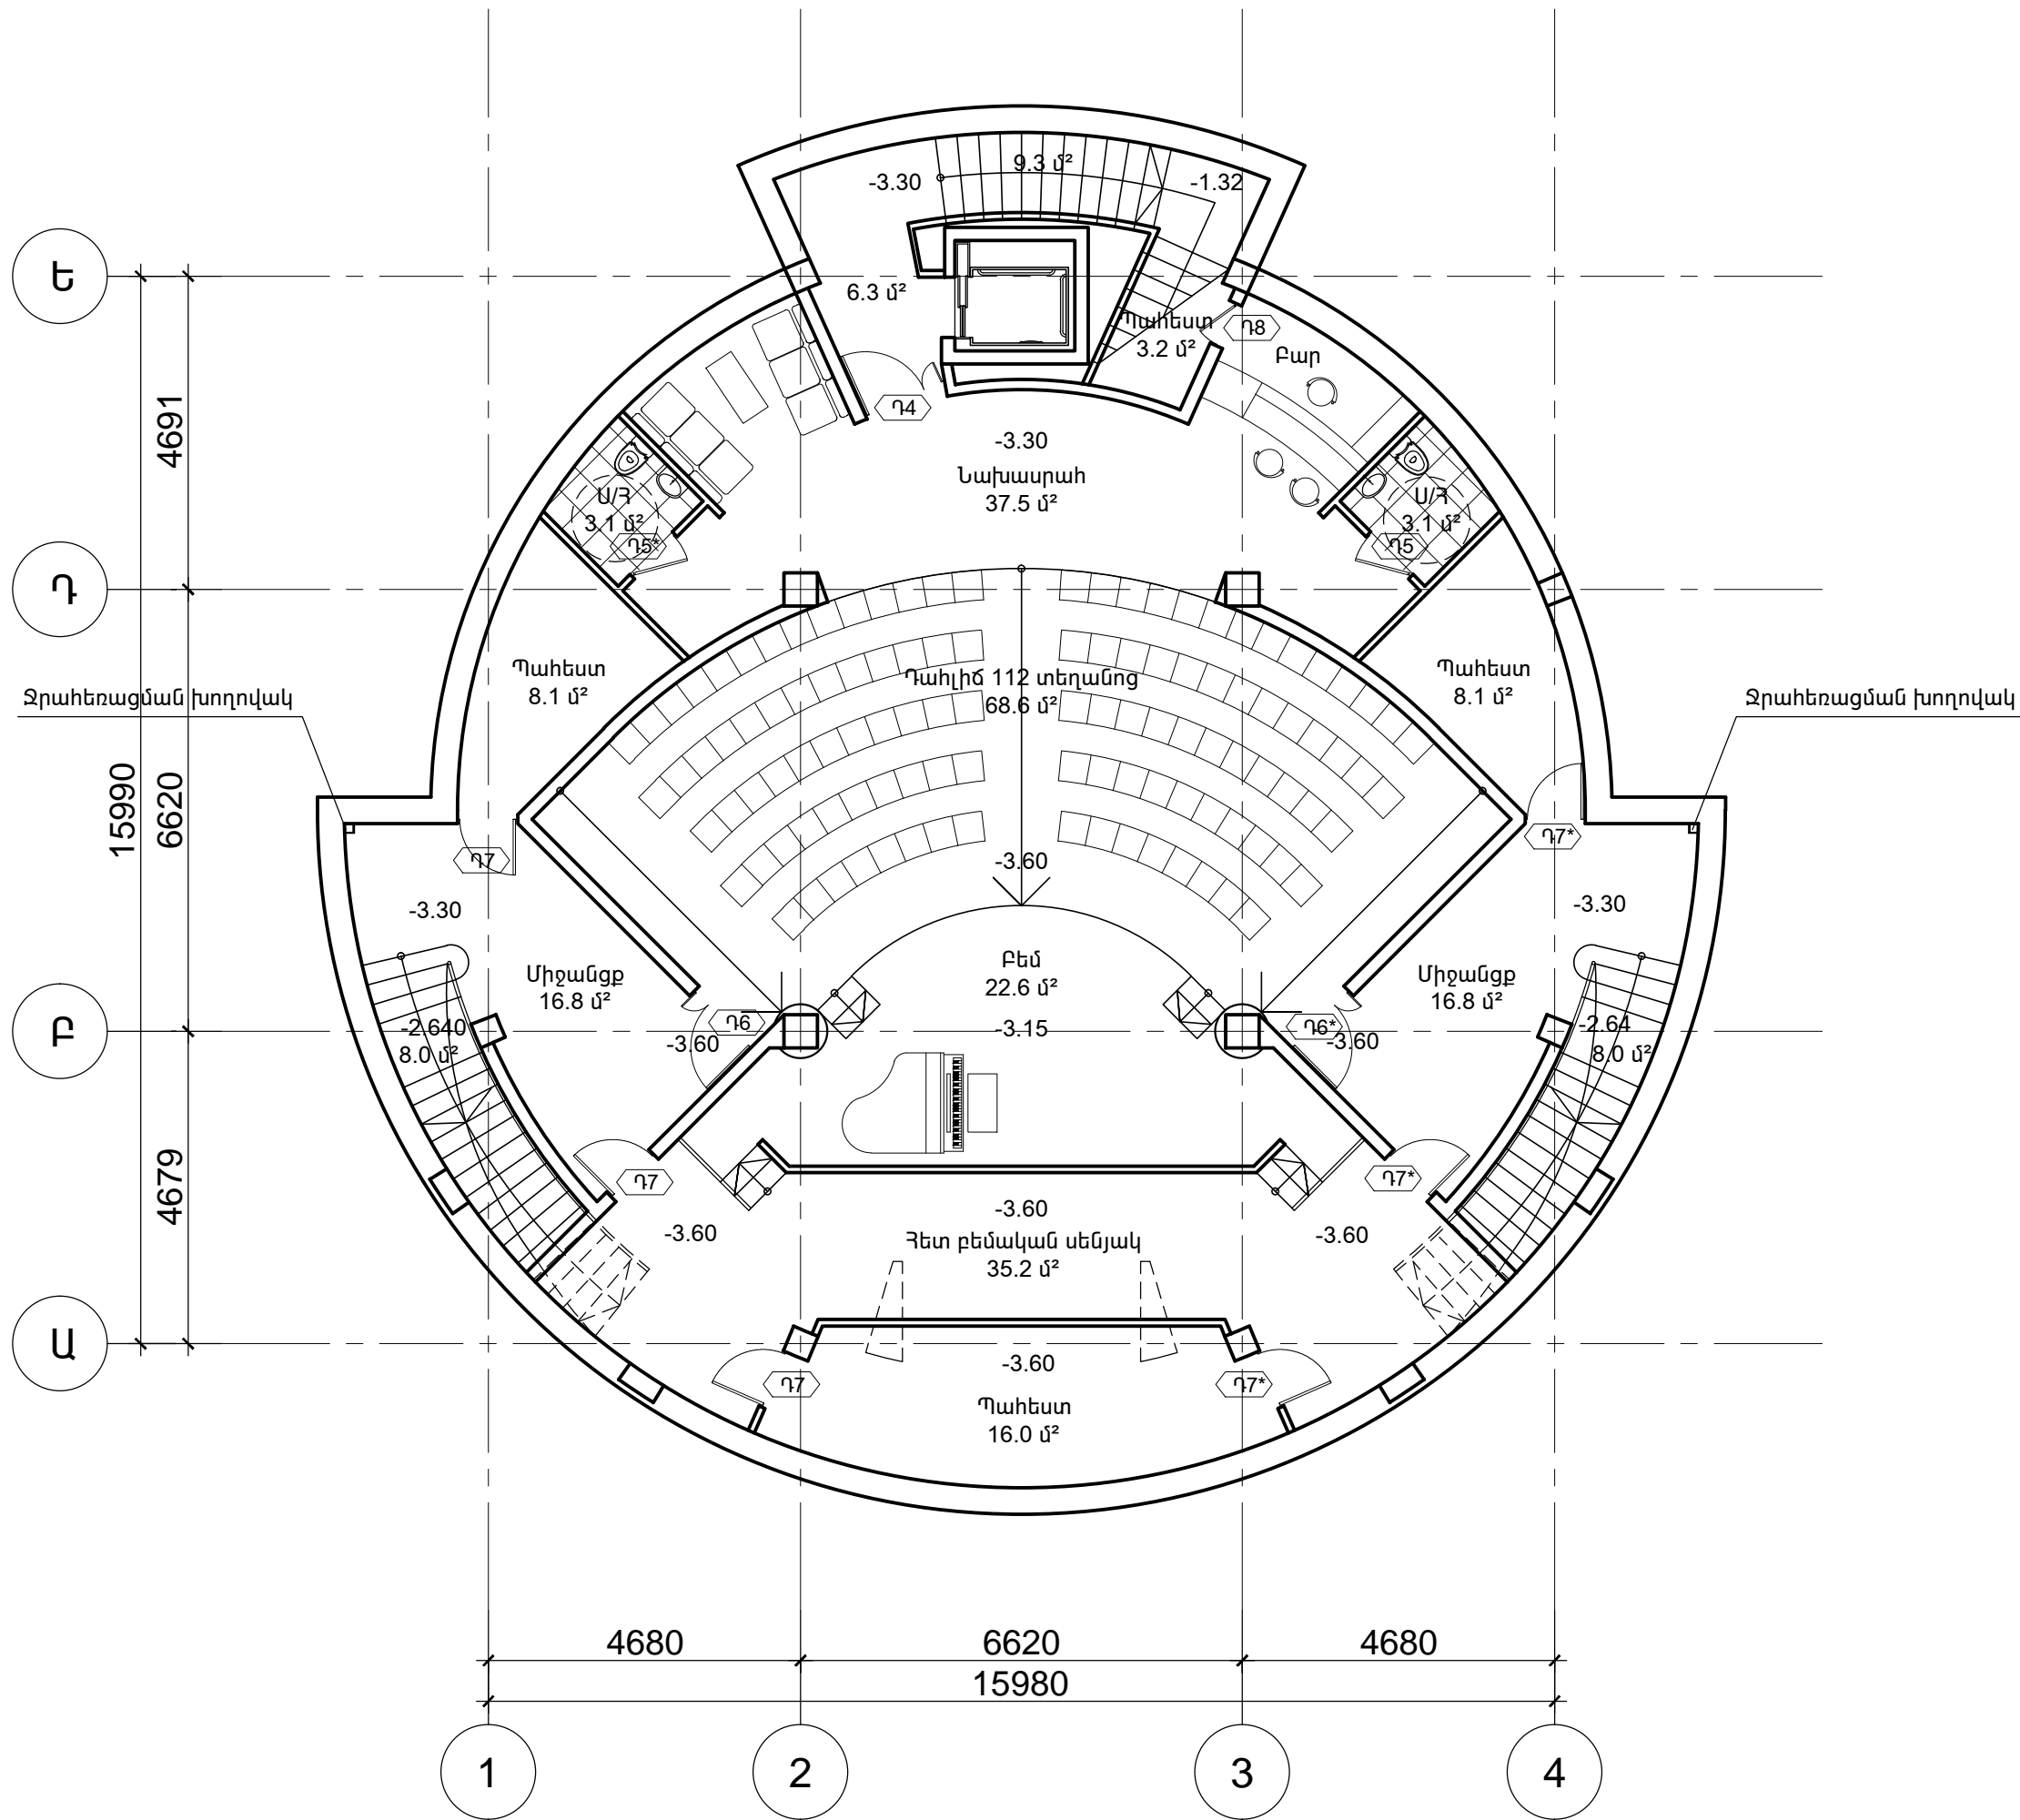
ՏՎՈՒՄ	Հ.ՔԵԼԵՅՅԱՆ	«ՀՐԱՆ ՍՈՑԻԱԼԻՆ»		ՃԼ	
Ն.Գ. ՃԱՐՏԱՐԱՐՈՒՄ	Տ.ԲԱՐՍԵՂՅԱՆ	Մշակութային կենտրոն-թանգարանի նախագիծ <small>Հասցե: Կենտրոն վարչական շրջան, Արտվան փողոց h.51/1 Խողման</small> Կառուցապատող «ՀՐԱՆ ՍՈՑԻԱԼԻՆ» Մշակութային բարեգործական հիմնադրամ		ՓՈՒԼ	ԹԵՐԹ
ՃԱՐՏԱՐԱՐՈՒՄ	Ս.ԱՍԵՅՅԱՆ			ՍԼ	ՃԼ- 10
				36	
		ՃԱՐՏԱՐԱՐՈՒՄ		 «ՃՇՀԱՐ»	
		ՃԱՐՏԱՐԱՐՈՒՄ			
		ՃԱՐՏԱՐԱՐՈՒՄ			




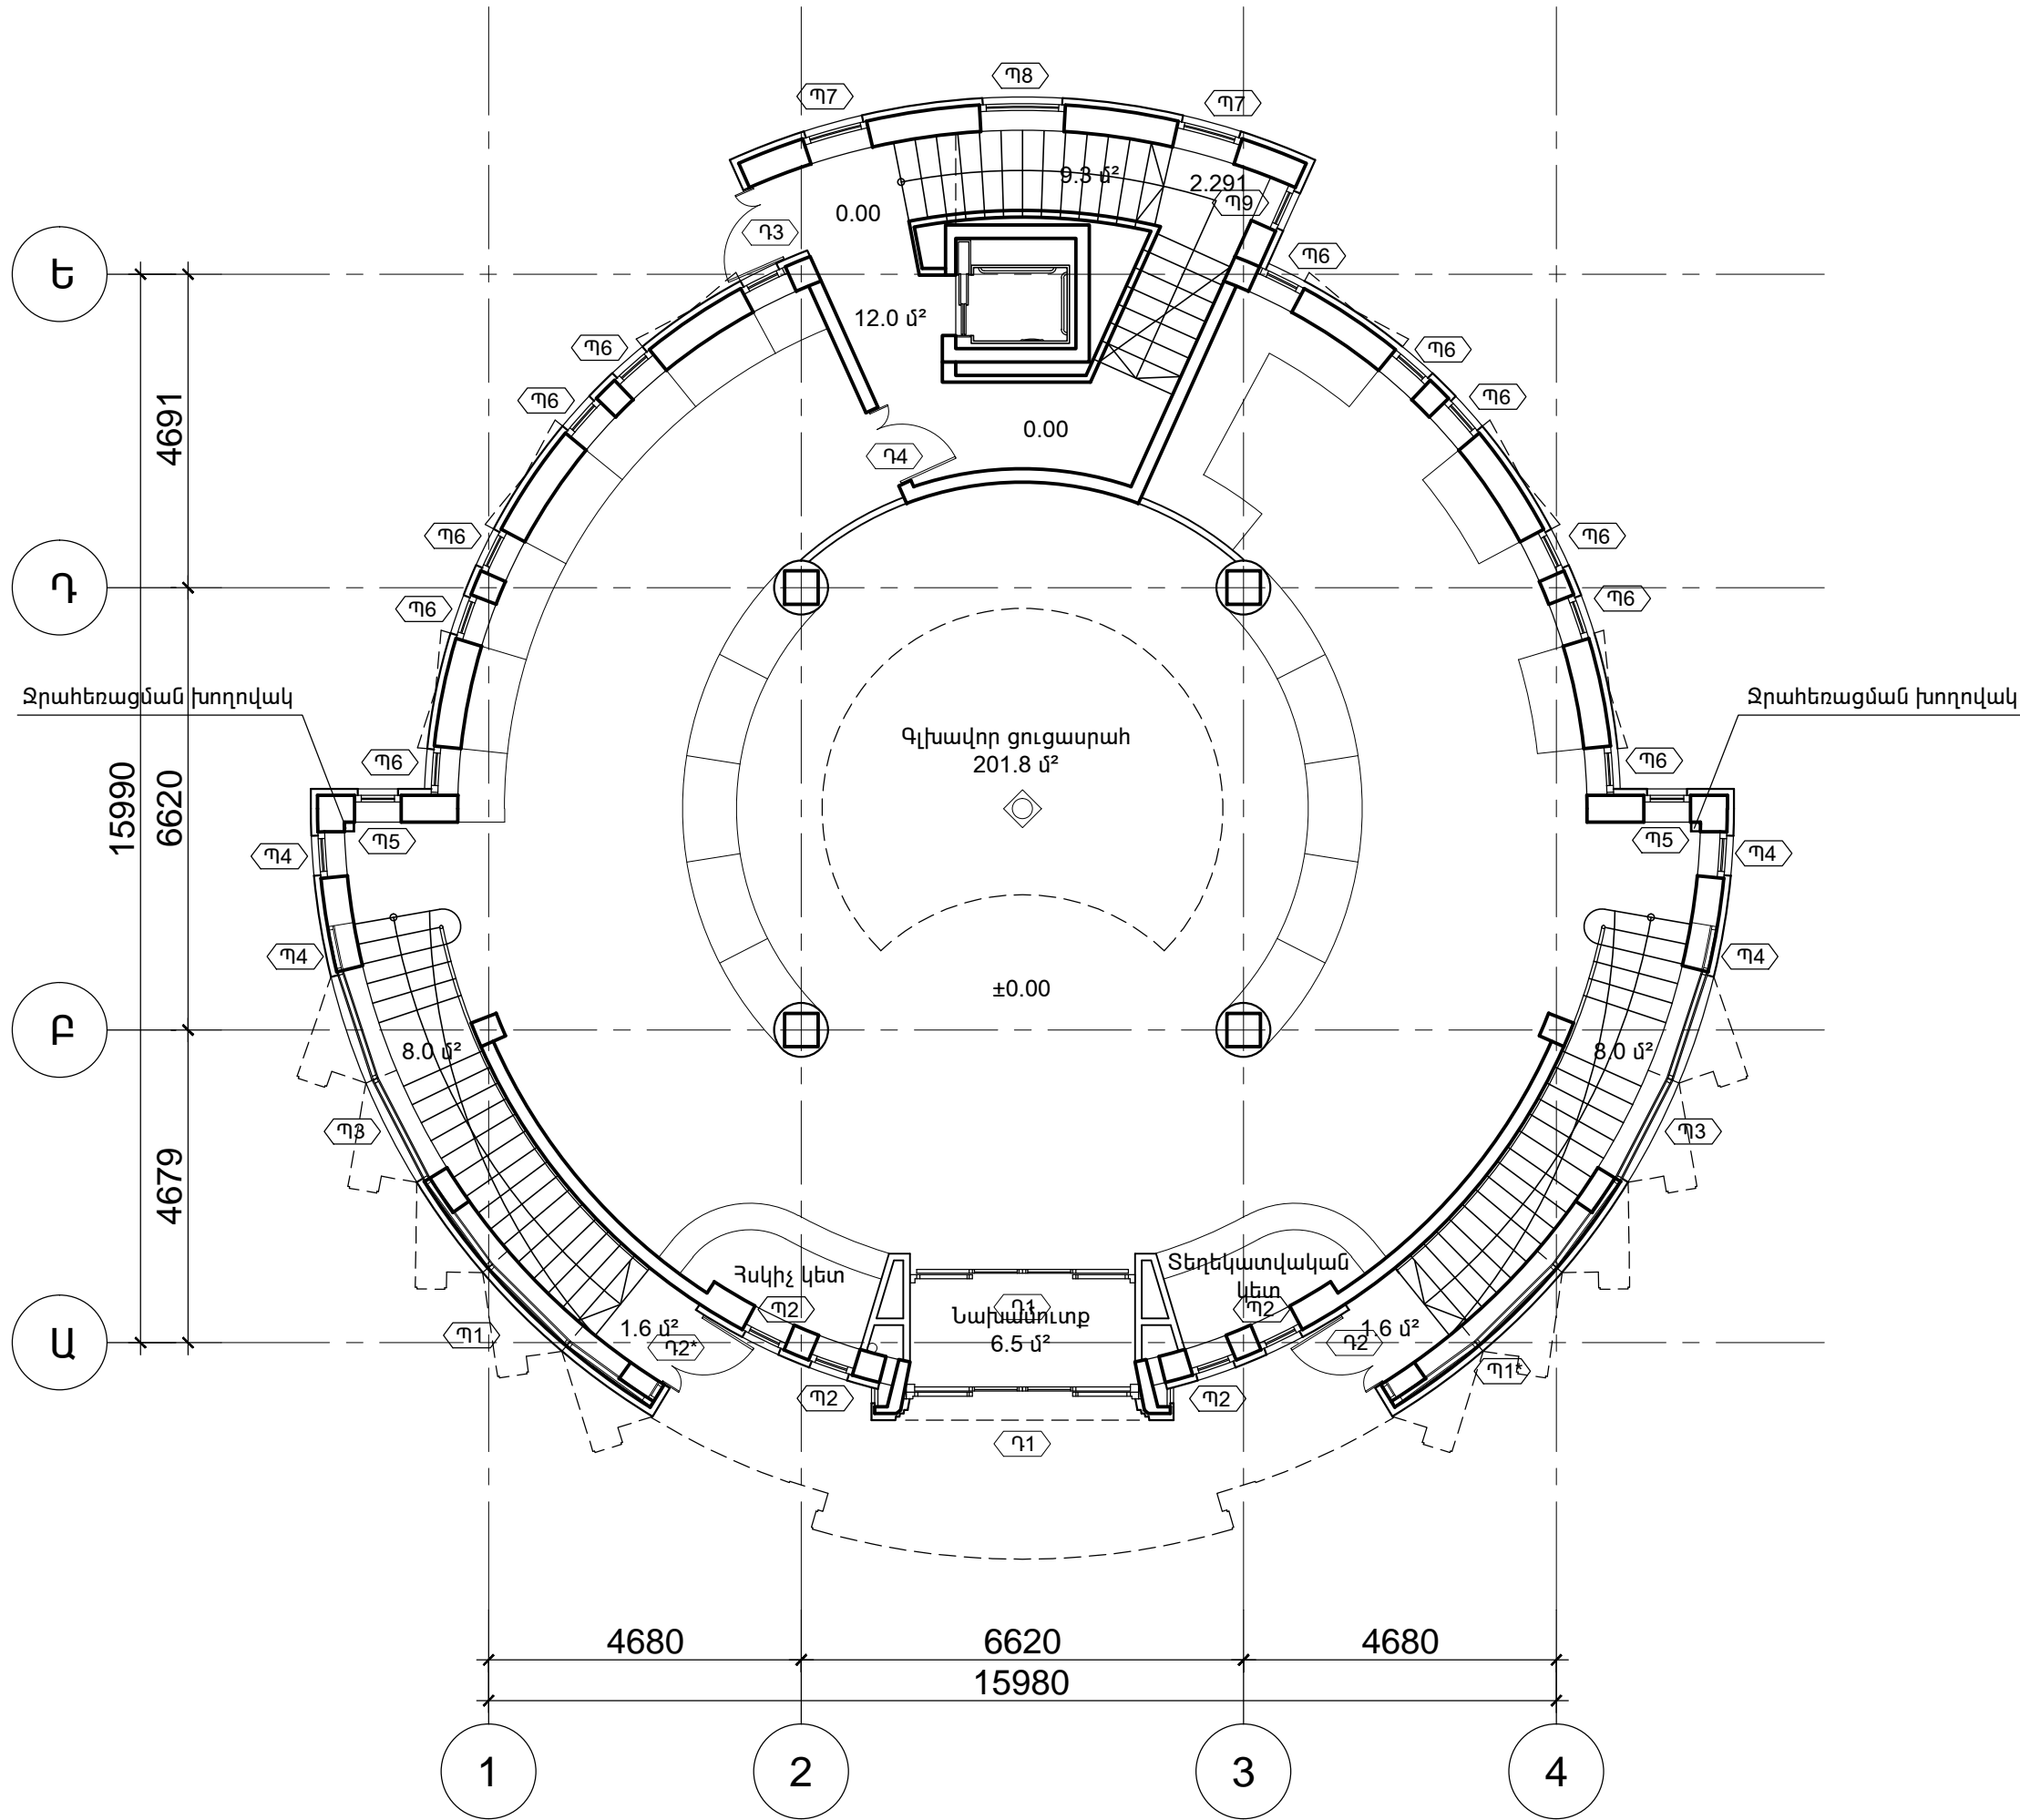
ՏՈՒՆ	Հ.ԲԵՆԵՅԱՆ		<p>«ՀՐԱՆ ՍԱԹԵ-ԿՈՄՅԱՆ»</p> <p>Մշակութային կենտրոն-բանգարանի նախագիծ</p> <p>Հասցե՝ Կենտրոն վարչական շրջան, Արշակունյաց փողոց հ.5/1/1 հողամաս</p> <p>Կառուցակառույթ՝ «ՀՐԱՆ ՍԱԹԵ-ԿՈՄՅԱՆ»</p> <p>Մշակութային բարեգործական հիմնադրամ</p>	<p>ՓՈՒԼ</p> <p>ՍԼ</p>	<p>ՁԵՌԹ</p> <p>ՁԼ- 11</p>	<p>ԹԵՌԹԵՐԻ</p> <p>36</p>	<p>ՃԼ</p>		
Ն.Գ. ՃԱՐՅԱՐԱՐՈՒՄԵՏ	Տ.ԲԱՐՍԵՂՅԱՆ								
ՃԱՐՅԱՐԱՐՈՒՄԵՏ	Մ.ԱՅԵՆԵՅԱՆ								
			ՃԱՐՅԱՐԱՐՈՒՄԵՏԱԿԱՆ ՄԱՍ		<p>«ՃԵՀԱՐԱՐ»</p>				
			Առաջին հարկի հատակագիծ						
			±0.00 միջի վրա U1:100						

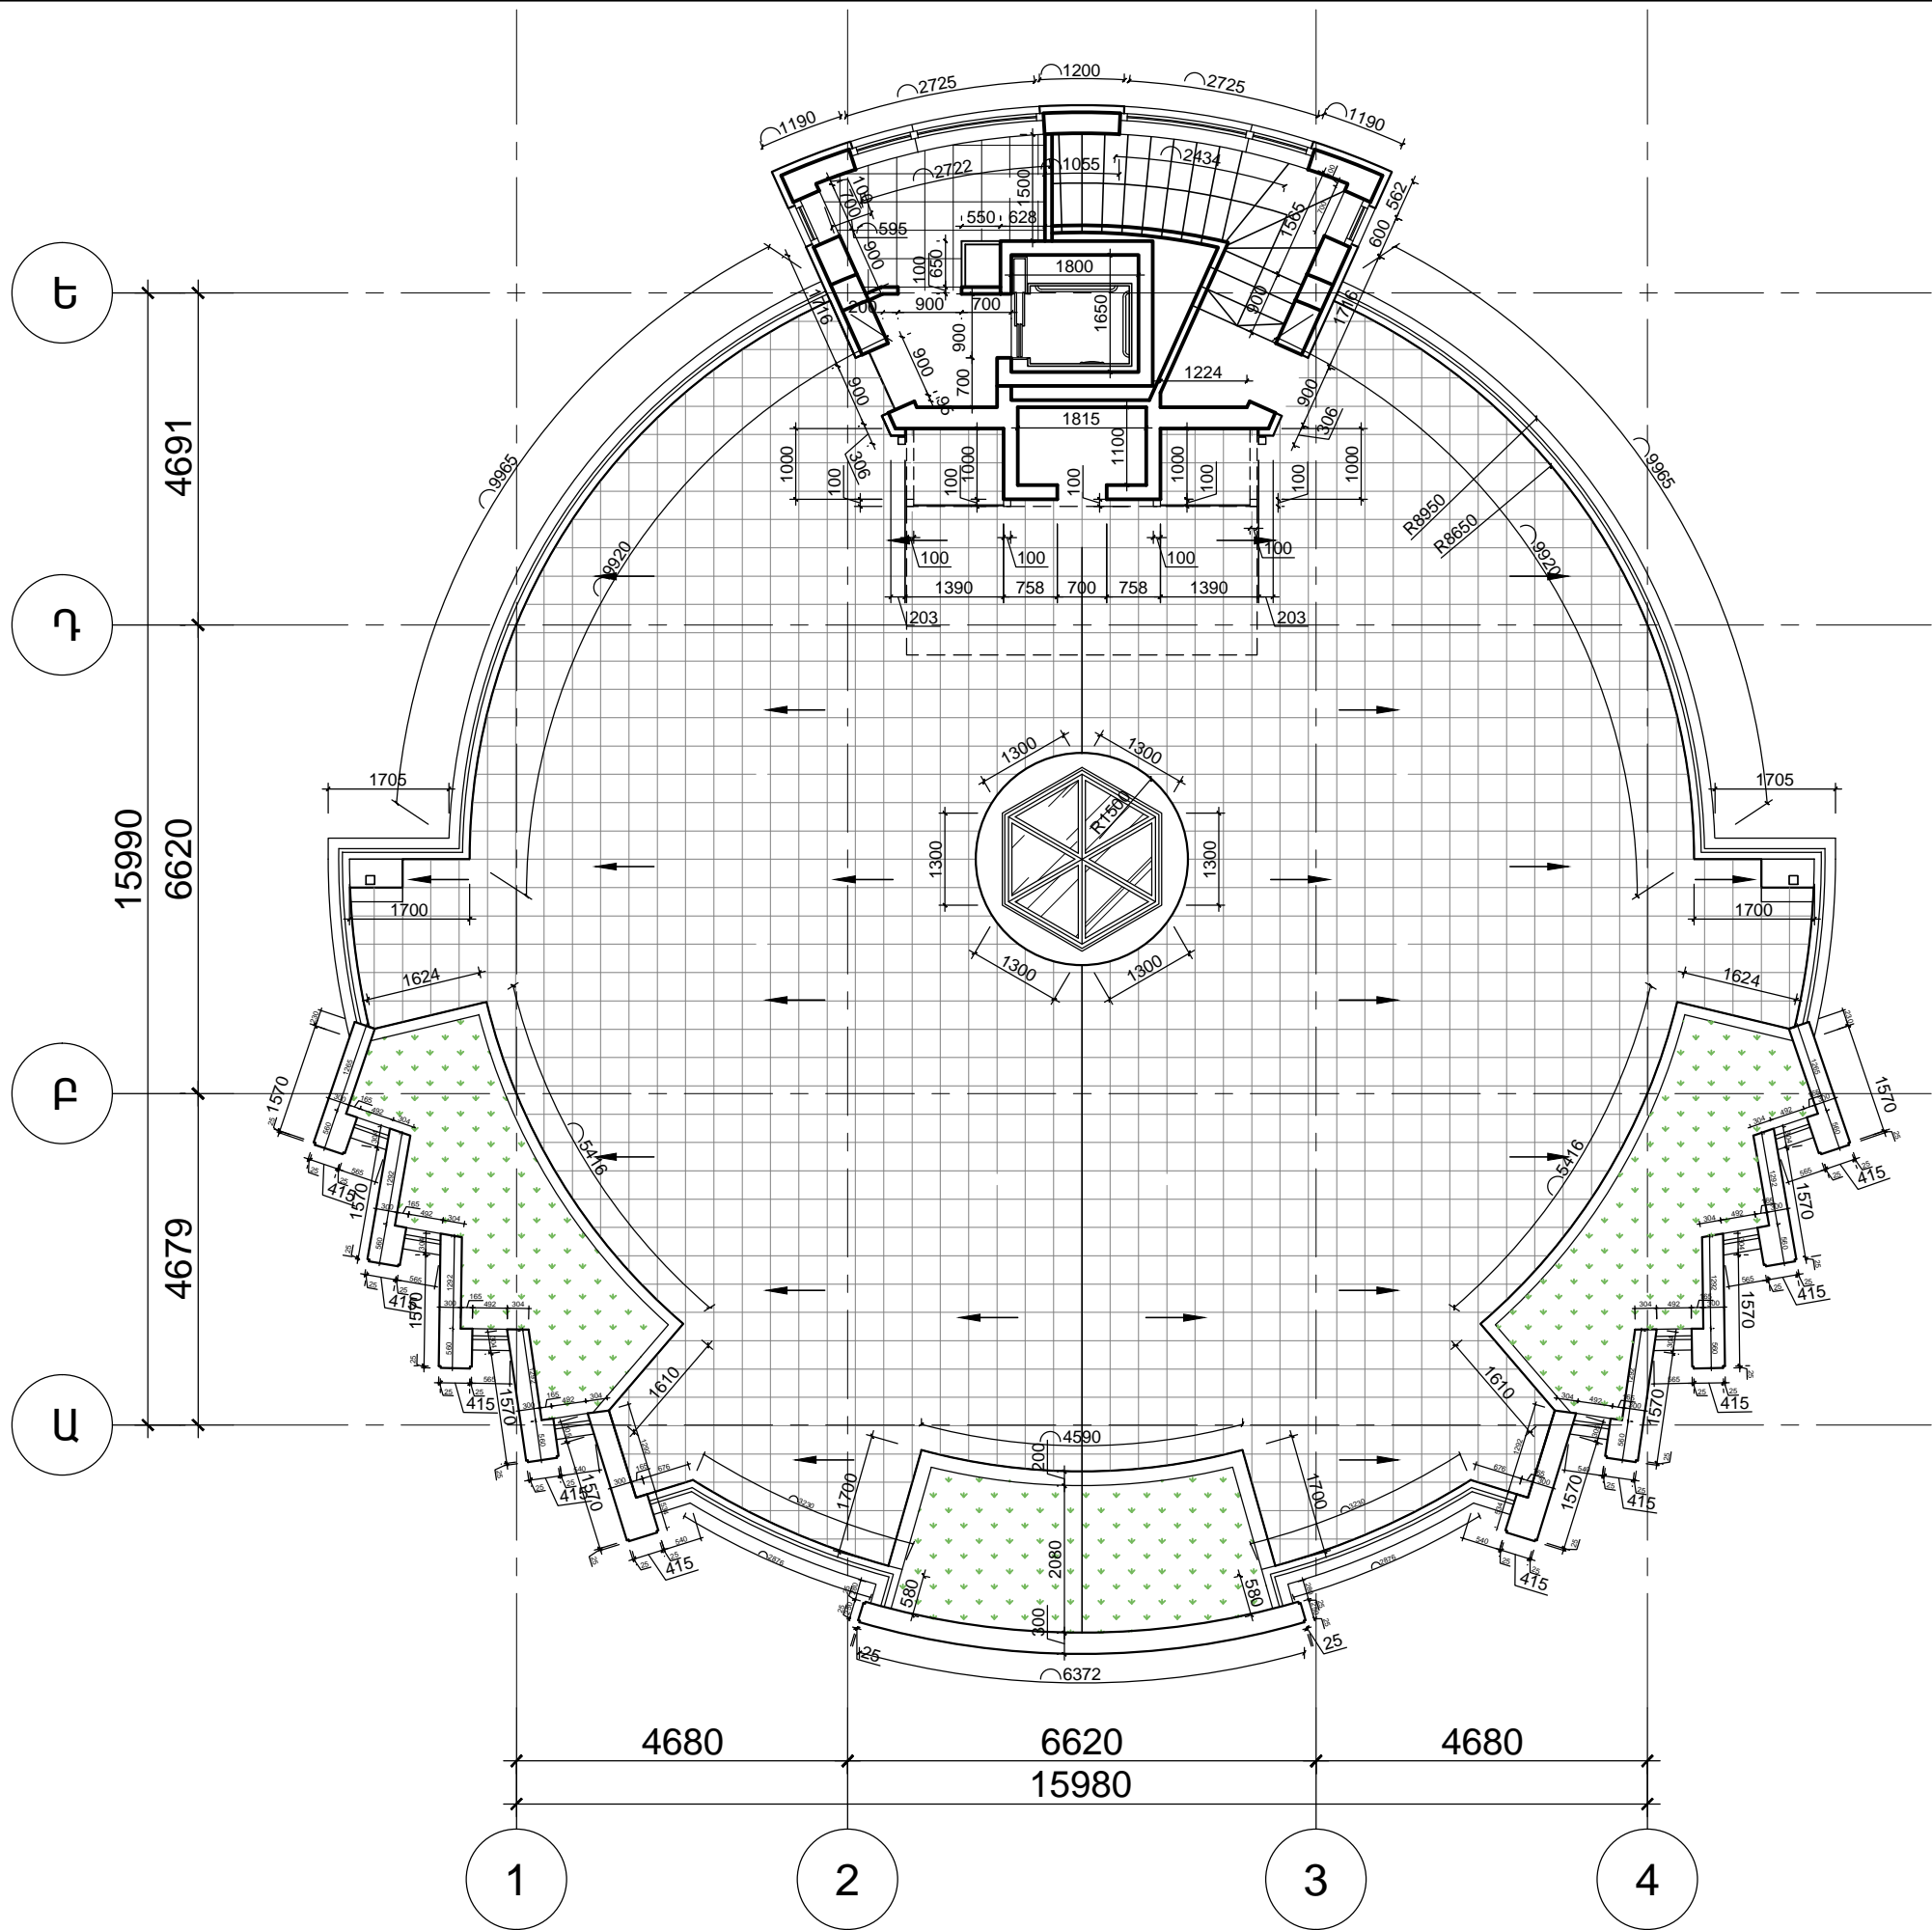


ՏՎՈՐԵՆ	Հ.ՔԵԼԵՅՅԱՆ	«ՀՐԱՆՏ ՍՈՑԻԱԼԻՅԱՆ»			ՃԼ
Ն.Գ. ՃԱՐՏԱՐԿՈՒՄԵՏ	Տ.ԲԱՐՍԵՂՅԱՆ	Մշակութային կենտրոն-թանգարանի նախագիծ			
ՃԱՐՏԱՐԿՈՒՄԵՏ	Ս.ԱՍԵՅՅԱՆ	Հասցե՝ Կենտրոն վարչական շրջան, Արշակունյաց փողոց հ.51/1, Խողանաս Կառուցապատող՝ «ՀՐԱՆՏ ՍՈՑԻԱԼԻՅԱՆ» Մշակութային բարեգործական հիմնադրամ			
		ՃԱՐՏԱՐԿՈՒՄԵՏԱԿԱՆ ՄԱՍ			
		Տանիքի հատակագիծ			 «ՃՇՀԱՐՅ»
		7.20 միջի վրա Մ1:100			






ՏՈՒՆ	Հ.ԲԵԼԵՅԱՆ	«ՀՐԱՆ ՍՈՑԻԱԼԻՍՏ»			ՃԼ		
Ն.Գ. ՃԱՐՏԱՐԱՐՈՒՄ	Տ.ԲԱՐՍԵՂՅԱՆ	Մշակութային կենտրոն-թանգարանի նախագիծ					
ՃԱՐՏԱՐԱՐՈՒՄ	Ս.ԱՐՄԵՅԱՆ	Հասցե՝ Կենտրոն վարչական շրջան, Արշակունյաց փողոց հ.51/1 ինքնաշարժով կառուցվող «ՀՐԱՆ ՍՈՑԻԱԼԻՍՏ» մշակութային բաղադրով կանոնադրված					
					ՓՈՒԼ	ԹԵՐԹ	36
					ՍԼ	ՃԼ- 14	
							
					«ՃՇՀԱՐ»		



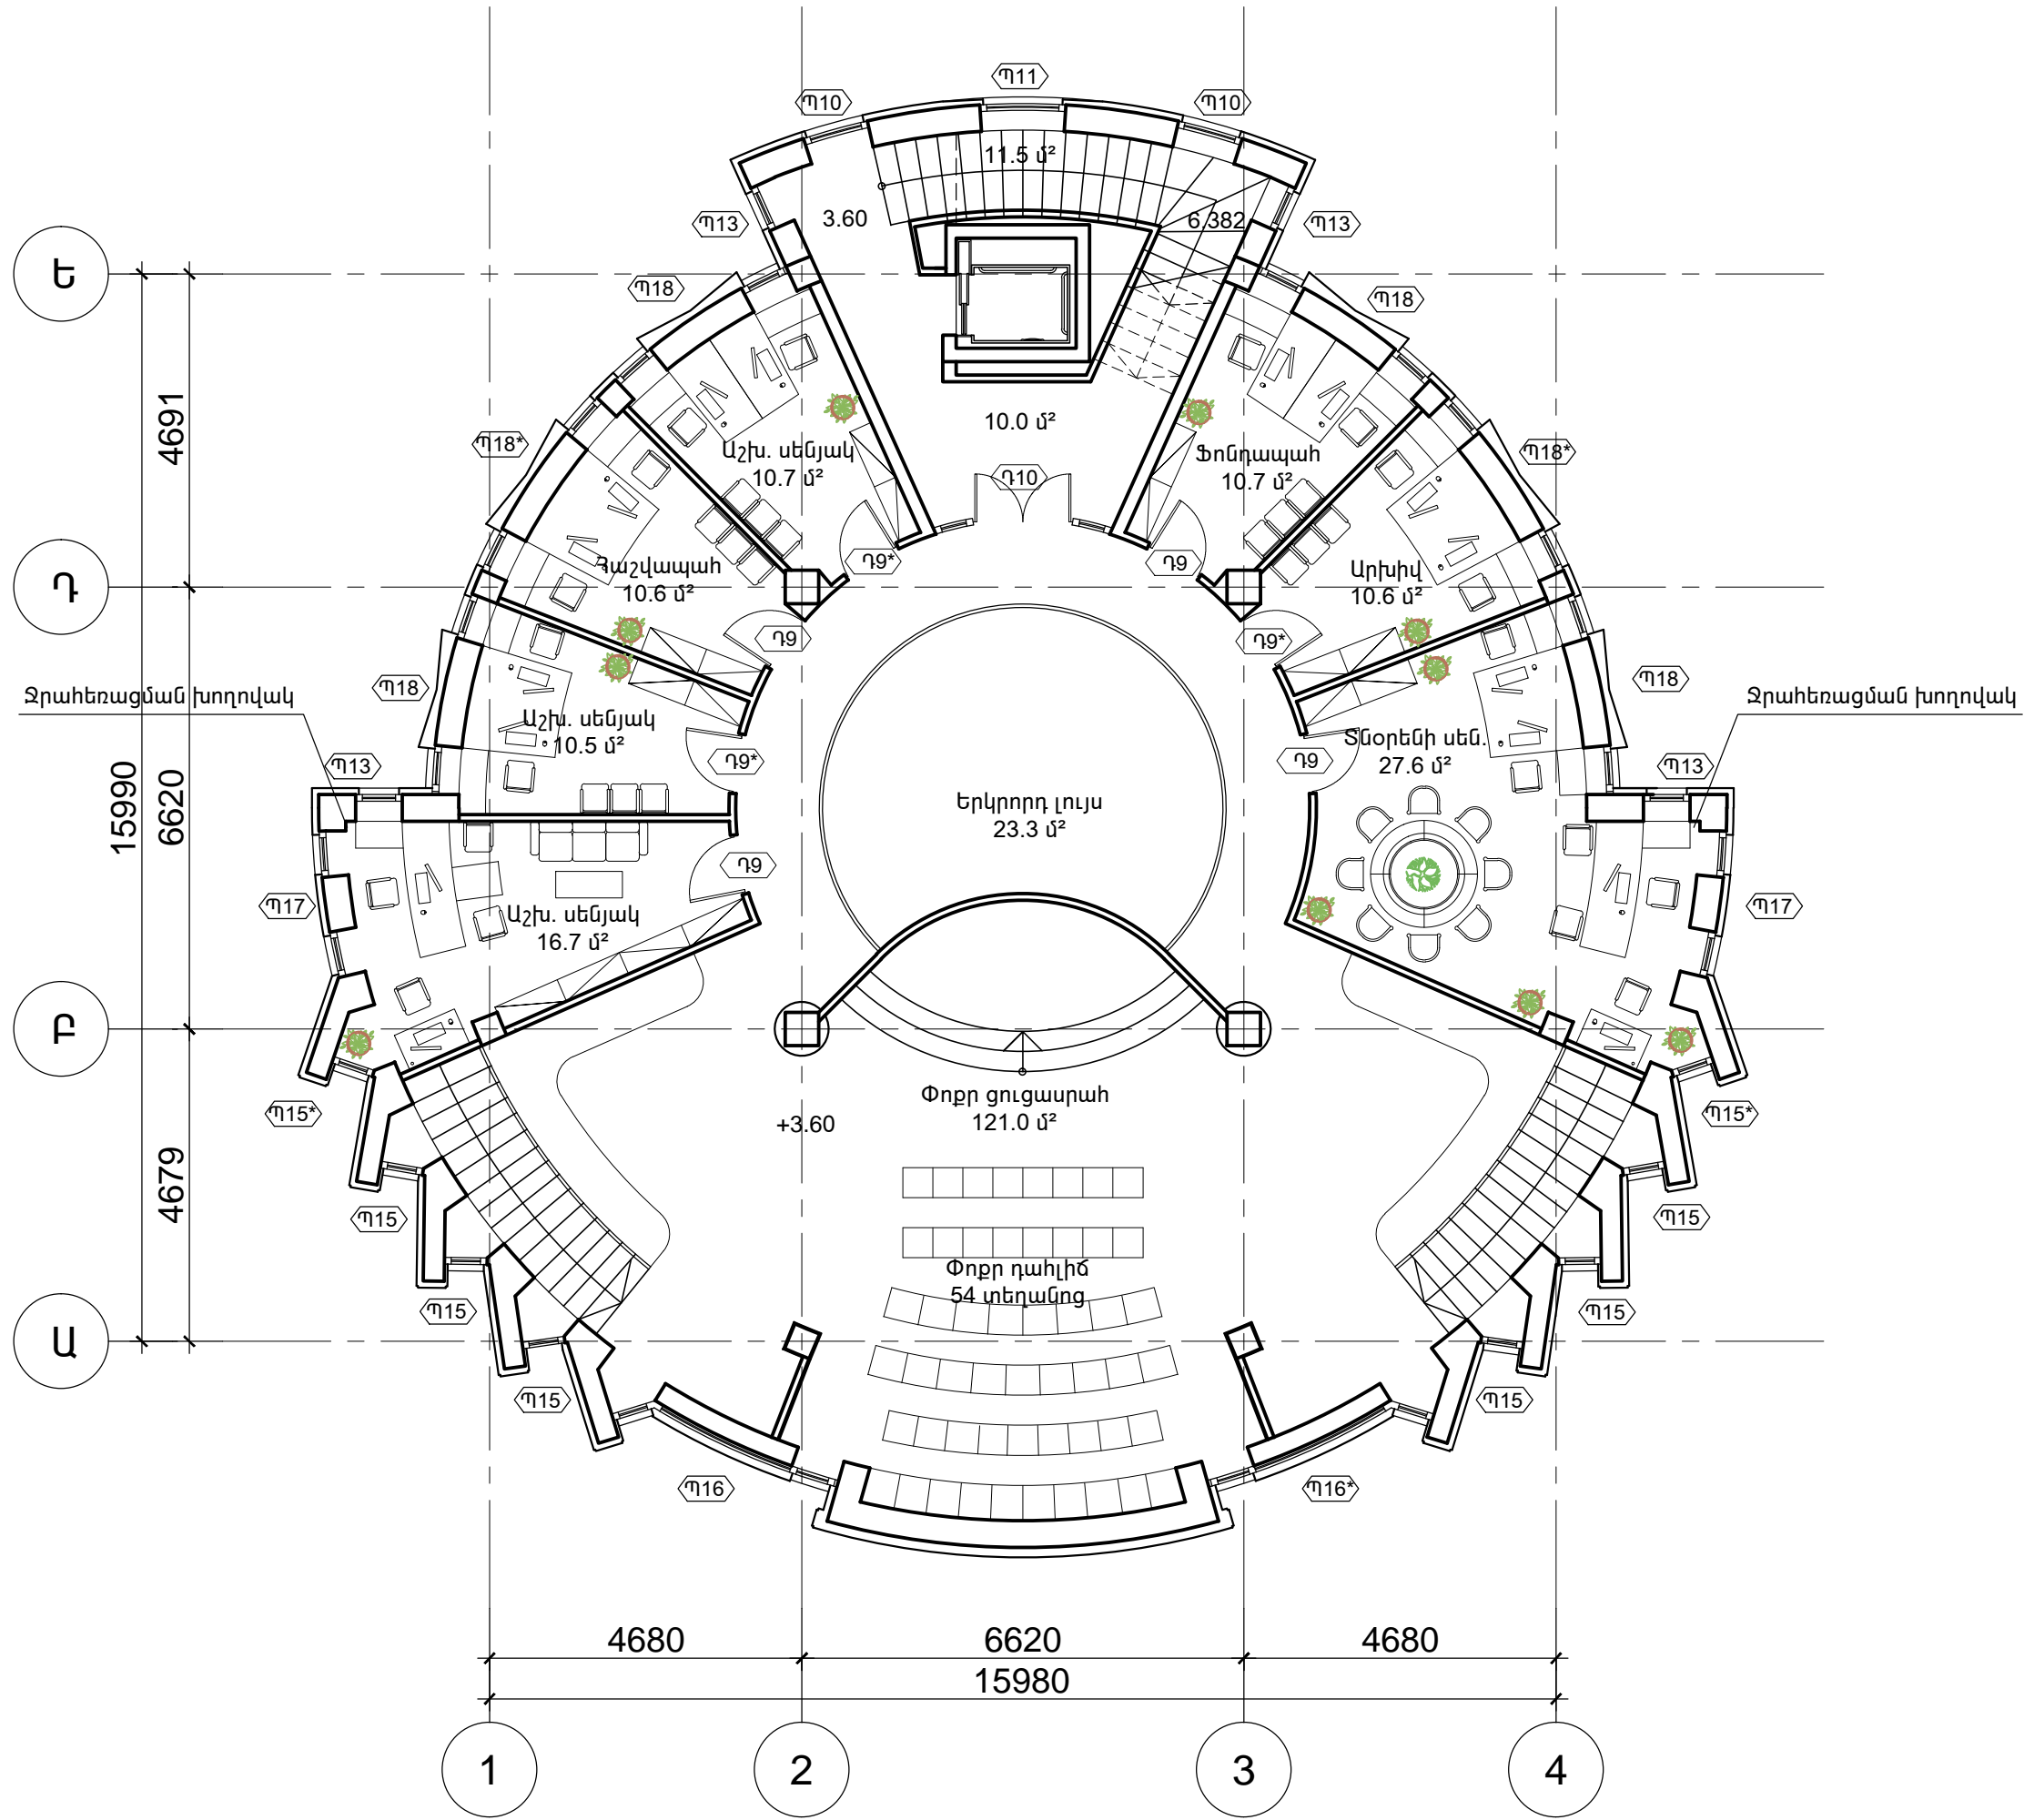


ՏՎՈՐԵՆ	Հ.ՔԵԼԵՅՅԱՆ	«ՀՐԱՆՏ ՍՈՑԻԱԼԻՍՏ»		ՃԼ	
		Մշակութային կենտրոն-թանգարանի նախագիծ		ՓՈՒԼ	ԹԵՐԹ
		Հասցե: Կենտրոն վարչական շրջան, Արշակունյաց փողոց հ.5/11 խողմանա		ՄԼ	ԹԵՐԹԵՐ
Ն.Գ. ՃԱՐՏԱՐԱՐԻՄԵՆ	Ս.ԲԱՐՍԵՂՅԱՆ	Կառուցապատող «ՀՐԱՆՏ ՍՈՑԻԱԼԻՍՏ»		ՃԼ- 15	
ՃԱՐՏԱՐԱՐԻՄԵՆ	Ս.ԱՍԵՅՅԱՆ	Մշակութային թանգարանի հիմնադրամ		36	
		ՃԱՐՏԱՐԱՐԻՄԵՆ		«ՃԱՐՏԱՐ»	
		ՃԱՐՏԱՐԱՐԻՄԵՆ		Կառուցվող հատակագիծ	
				±0.00 միջի վրա Մ1:100	

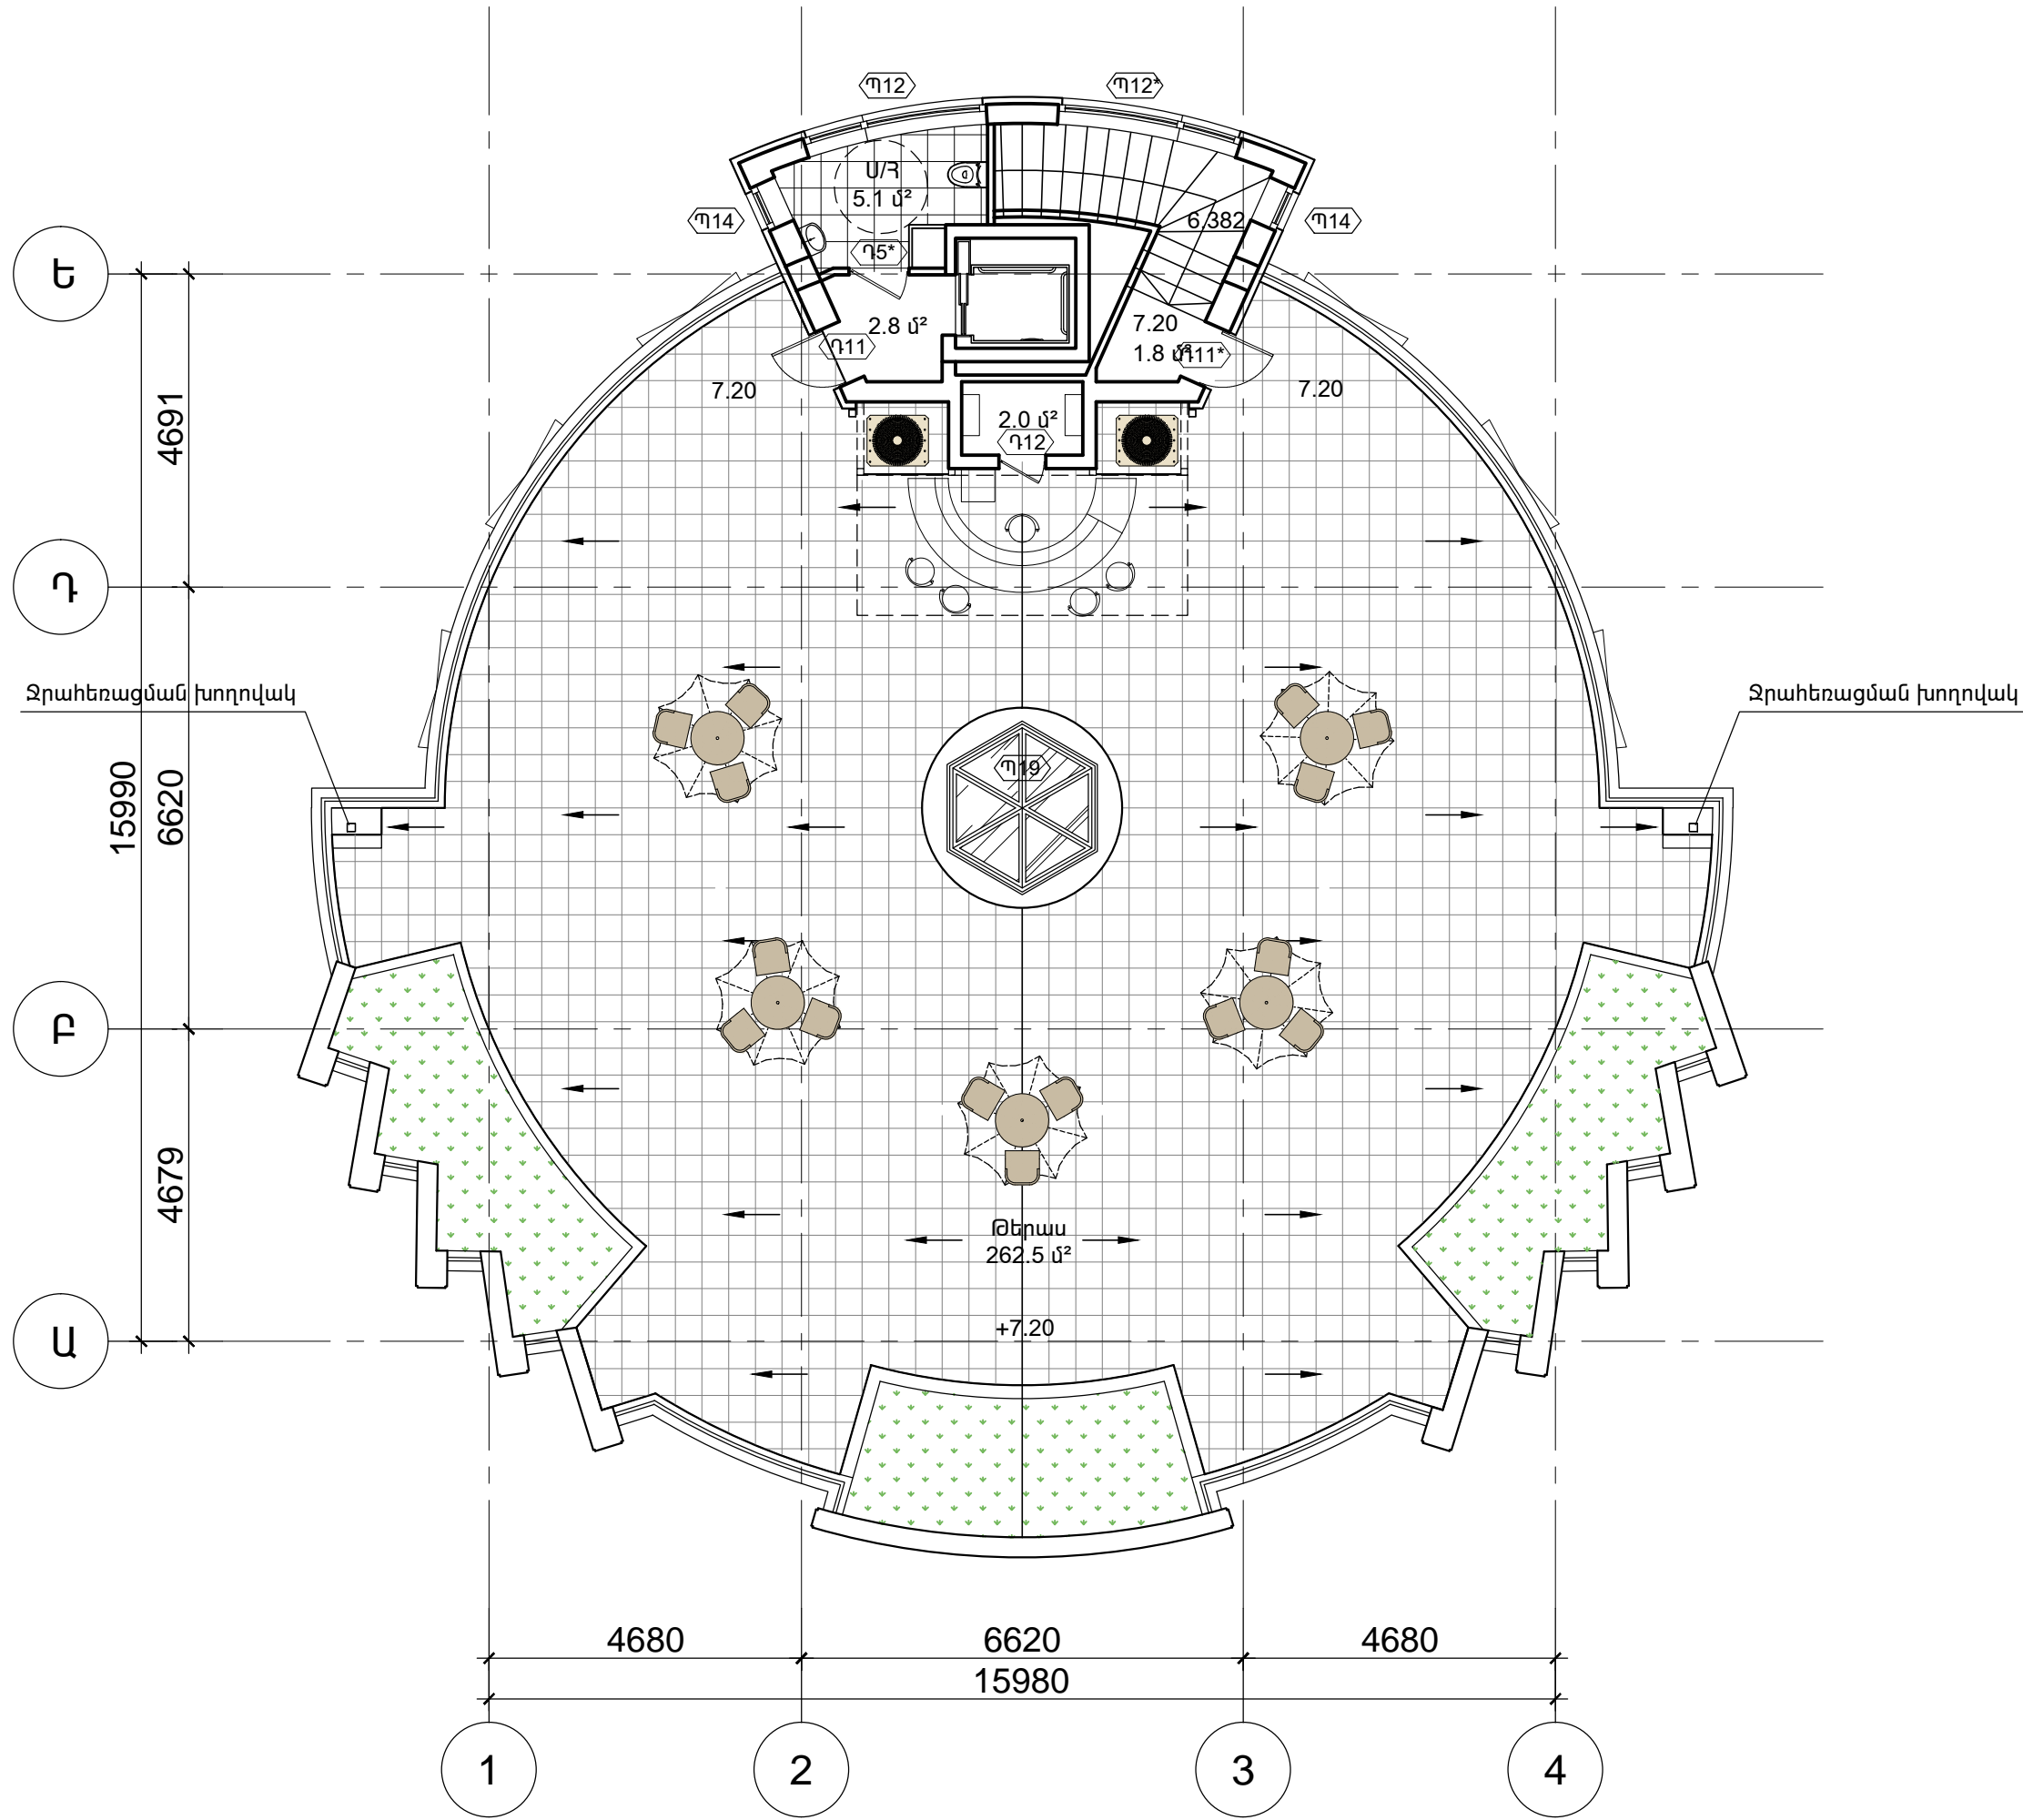


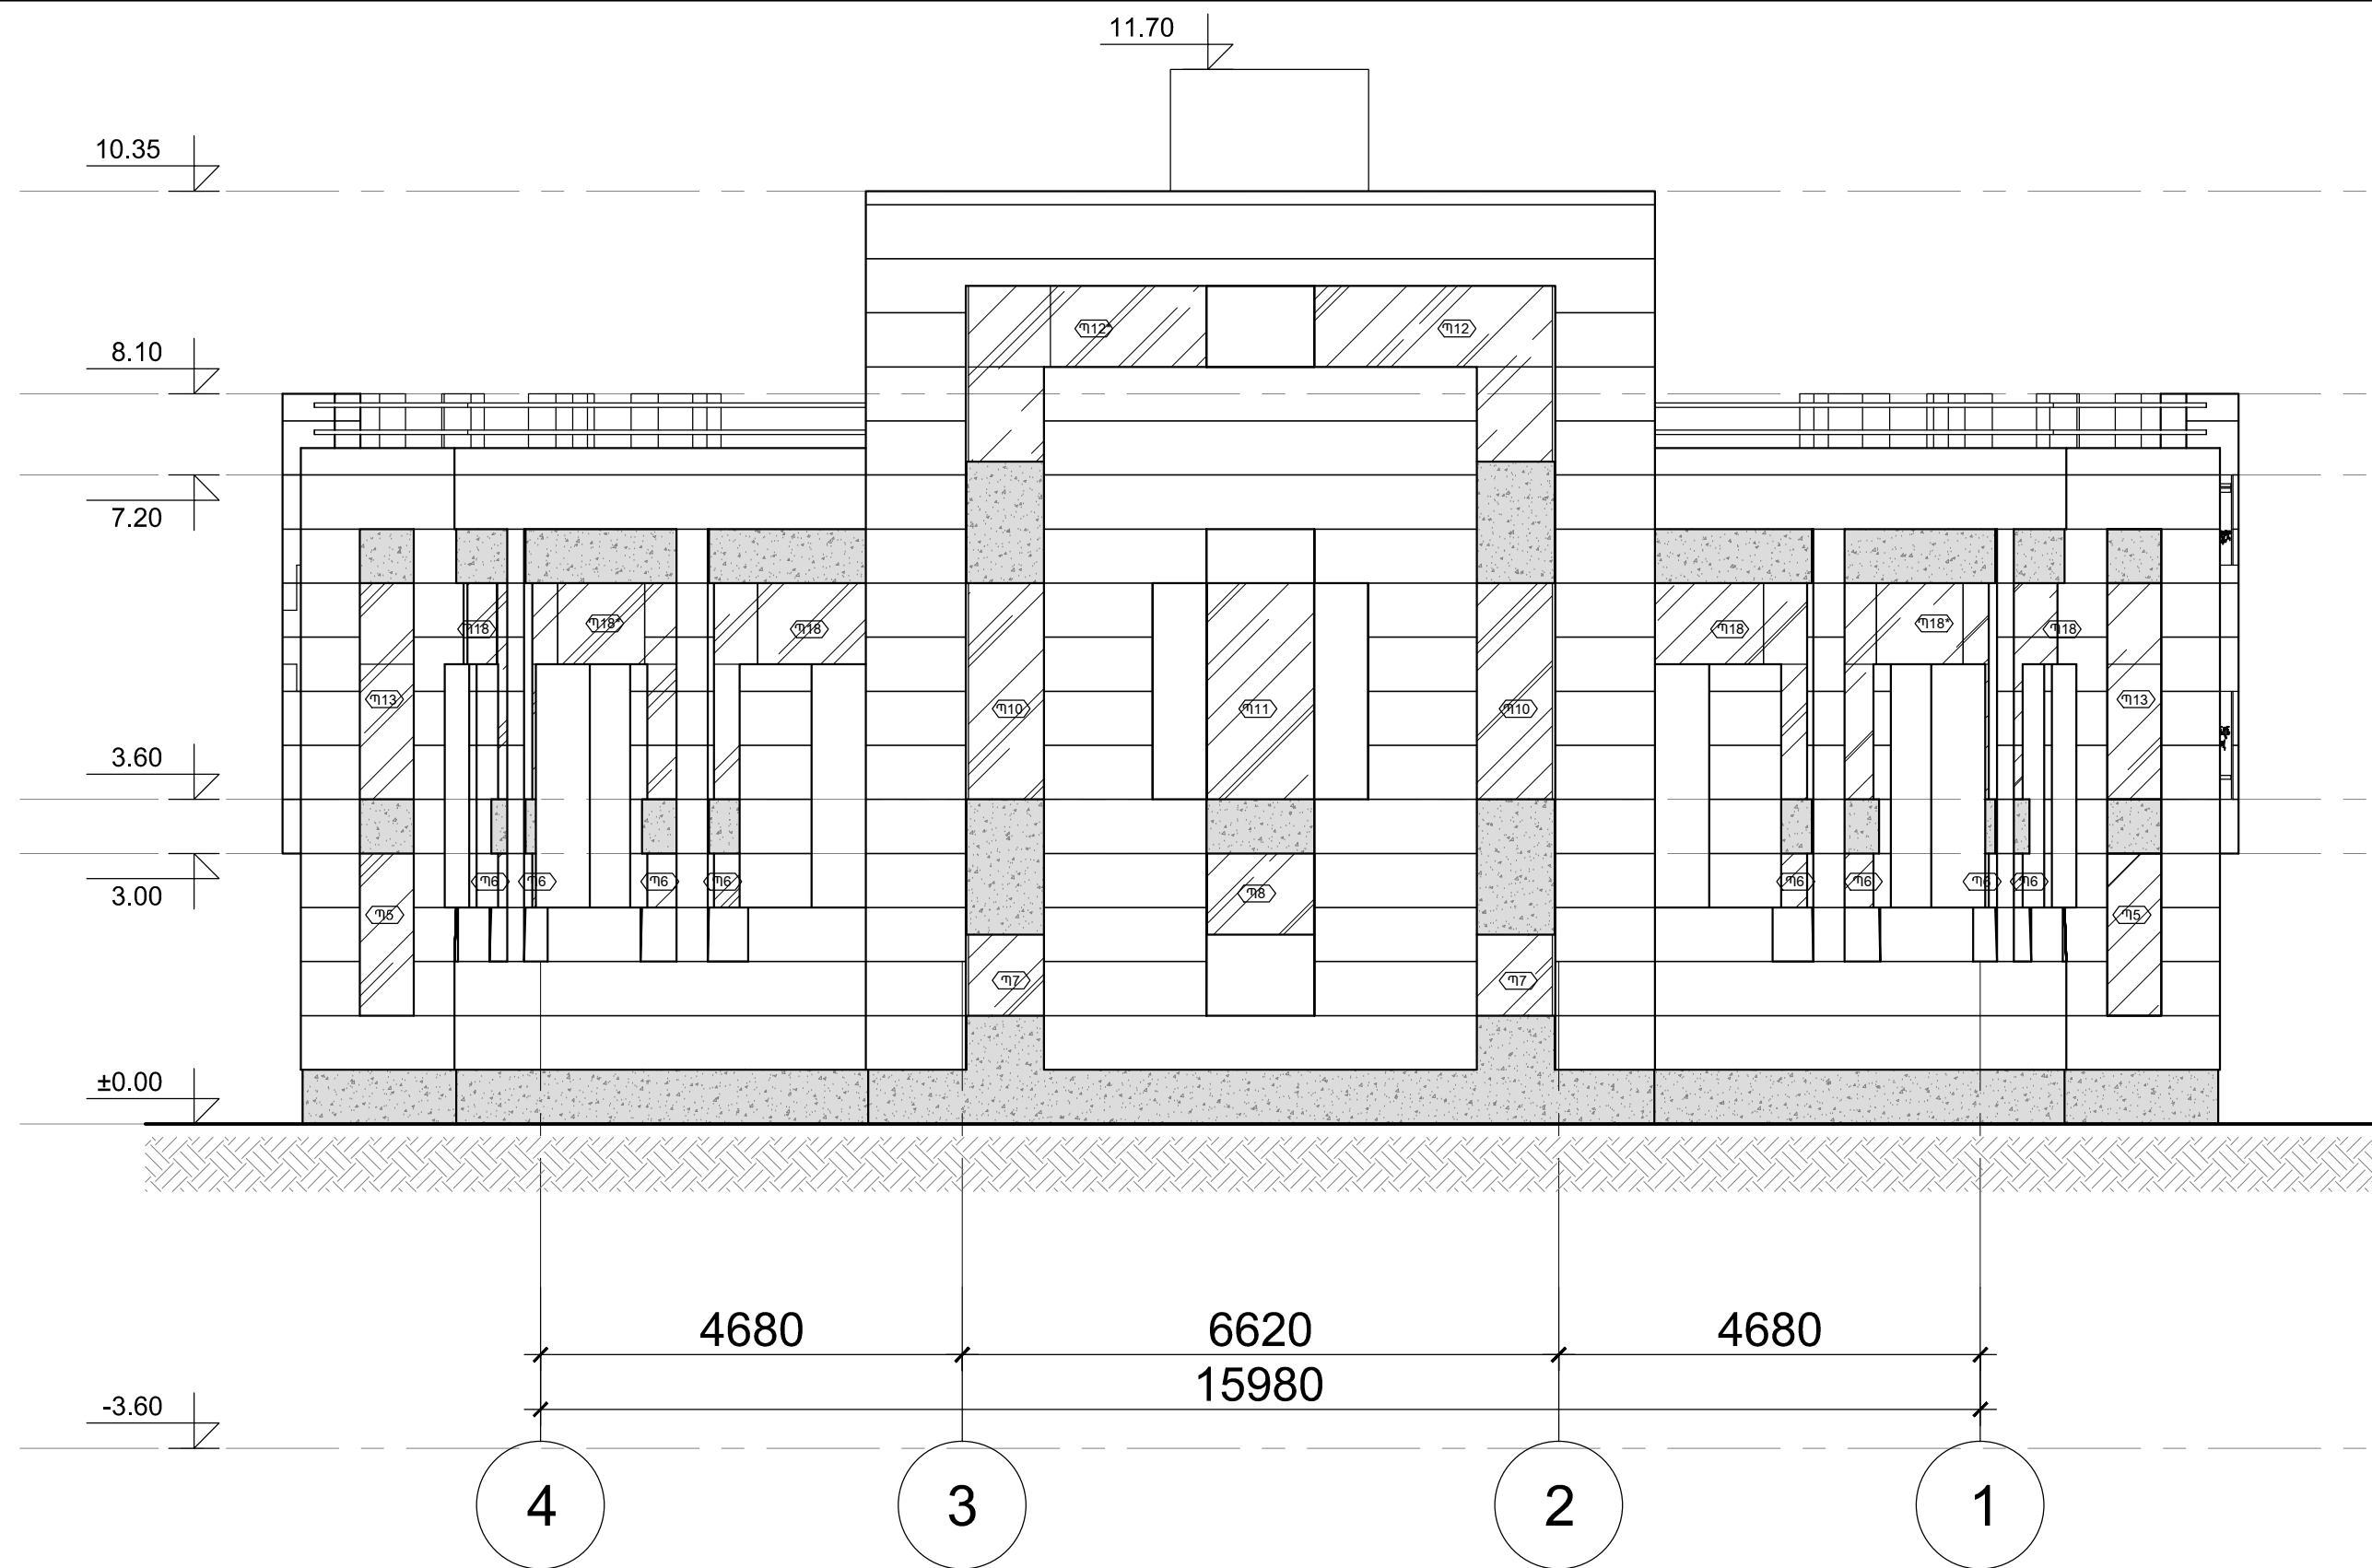
ՏՎՈՐԵՆ	Հ.ՔԵԼԵՅՅԱՆ	 «ՀՐԱՆՏ ՄԱԹԵՎՈՅԱՆ» Մշակութային կենտրոն-թանգարանի նախագիծ Հասցե: Կենտրոն վարչական շրջան, Արշակունյաց փողոց հ.51/1 խողման Կառուցապատող «ՀՐԱՆՏ ՄԱԹԵՎՈՅԱՆ» Մշակութային բարեգործական հիմնադրամ	ՃԼ	
Ս.ԲԱՐՍԵՂՅԱՆ	ԹԵՐԹԵՐ		ՃԼ- 16	36
Ս.ԱԶԵՅՅԱՆ	ՄԼ			
ՃԱՐՏԱՐԿՂԵՏԱԿԱՆ ՄԱՍ				
Կահավորման հատակագիծ			«ՃՇՀԱՅՐ»	
7.20 միջի վրա			Մ1:100	




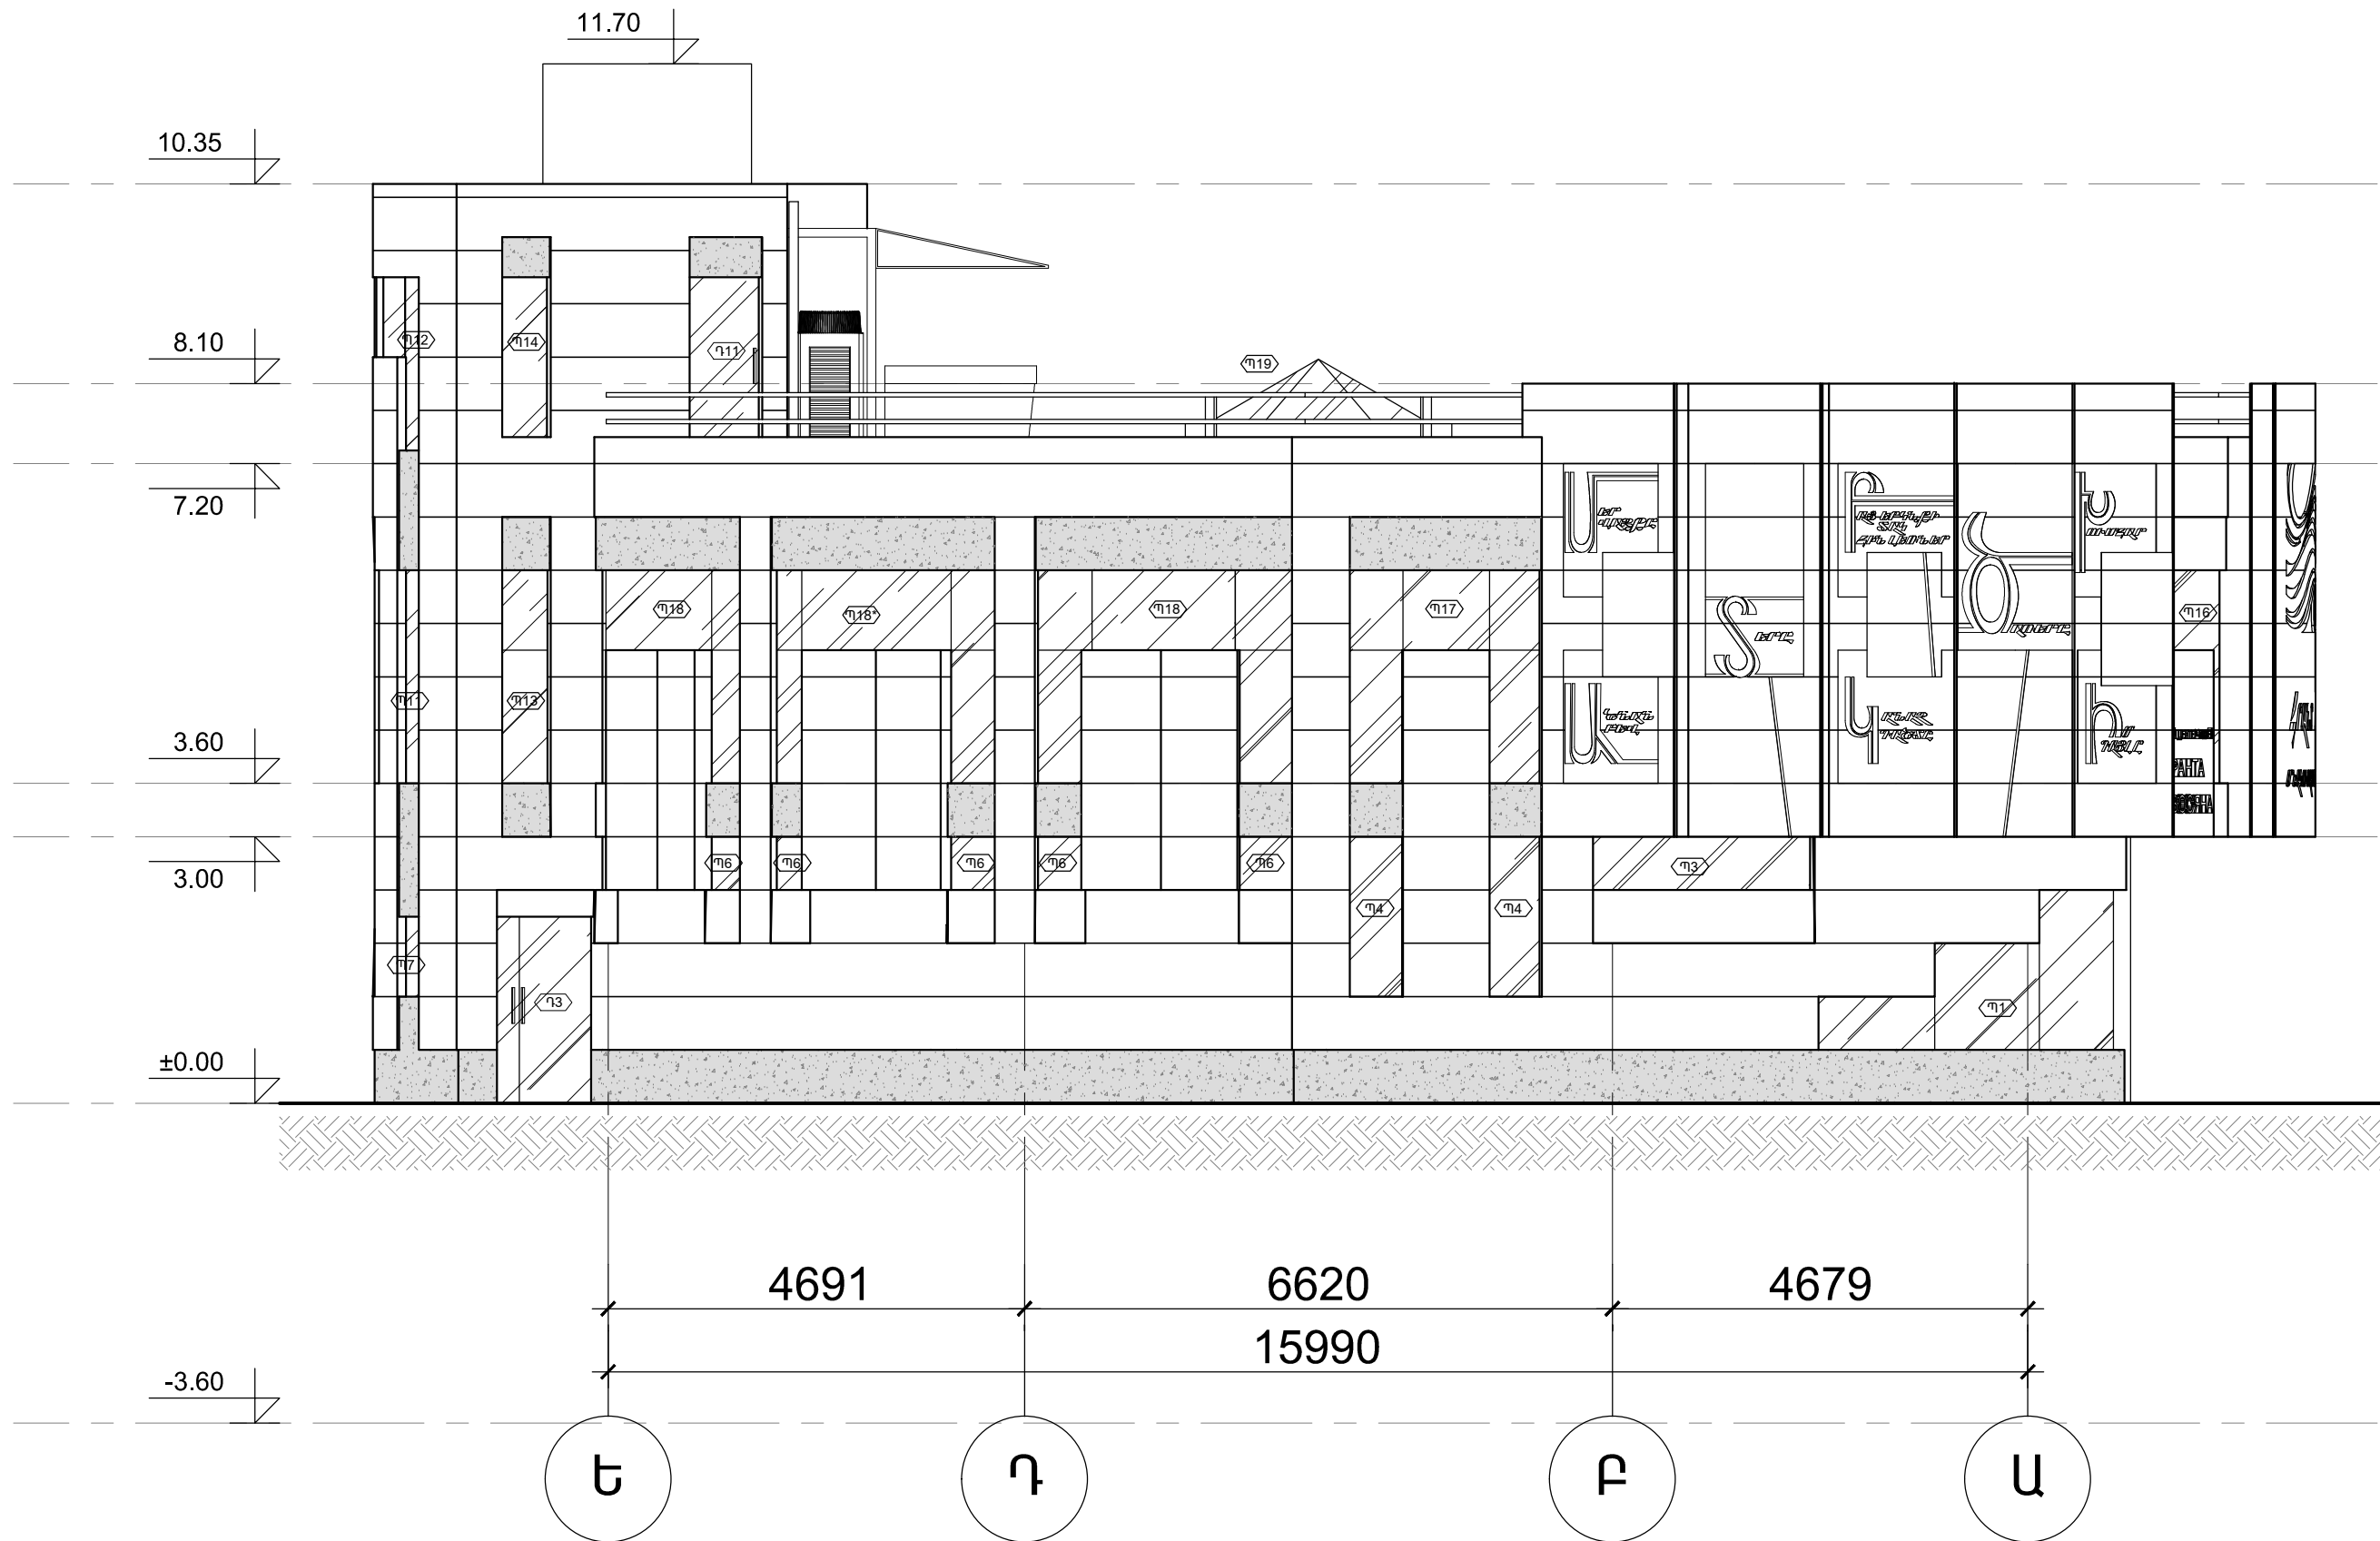
ՏՈՒՆ	Հ.ԲԵԼԵՅԱՆ		«ՀՐԱՆ ՍԱԹԵՎՈՅԱՆ» Մշակութային կենտրոն-թանգարանի նախագիծ Հասցե: Կենտրոն վարչական շրջան, Արշակունյաց փողոց հ.51/1 Խողման Կառուցապատող «ՀՐԱՆ ՍԱԹԵՎՈՅԱՆ» մշակութային բարեգործական հիմնադրամ	ՃԼ	
Ն.Գ. ՃԱՐՍԱՐՈՒՄԵՆ	Տ.ԲՈՒՍԵՆՅԱՆ			ԳՈՐԼ	ԹԵՐԹ
ՃԱՐՍԱՐՈՒՄԵՆ	Մ.ԱՐՄԵՅԱՆ			ՍՆ	ՃԼ- 17
				36	
				 «ՃՇՀԱՐ»	
				ՃԱՐՍԱՐՈՒՄԵՆ ՍՄՍ	
				Կահավորման հատակագիծ	
				7.20 միջի վրա Մ1:100	

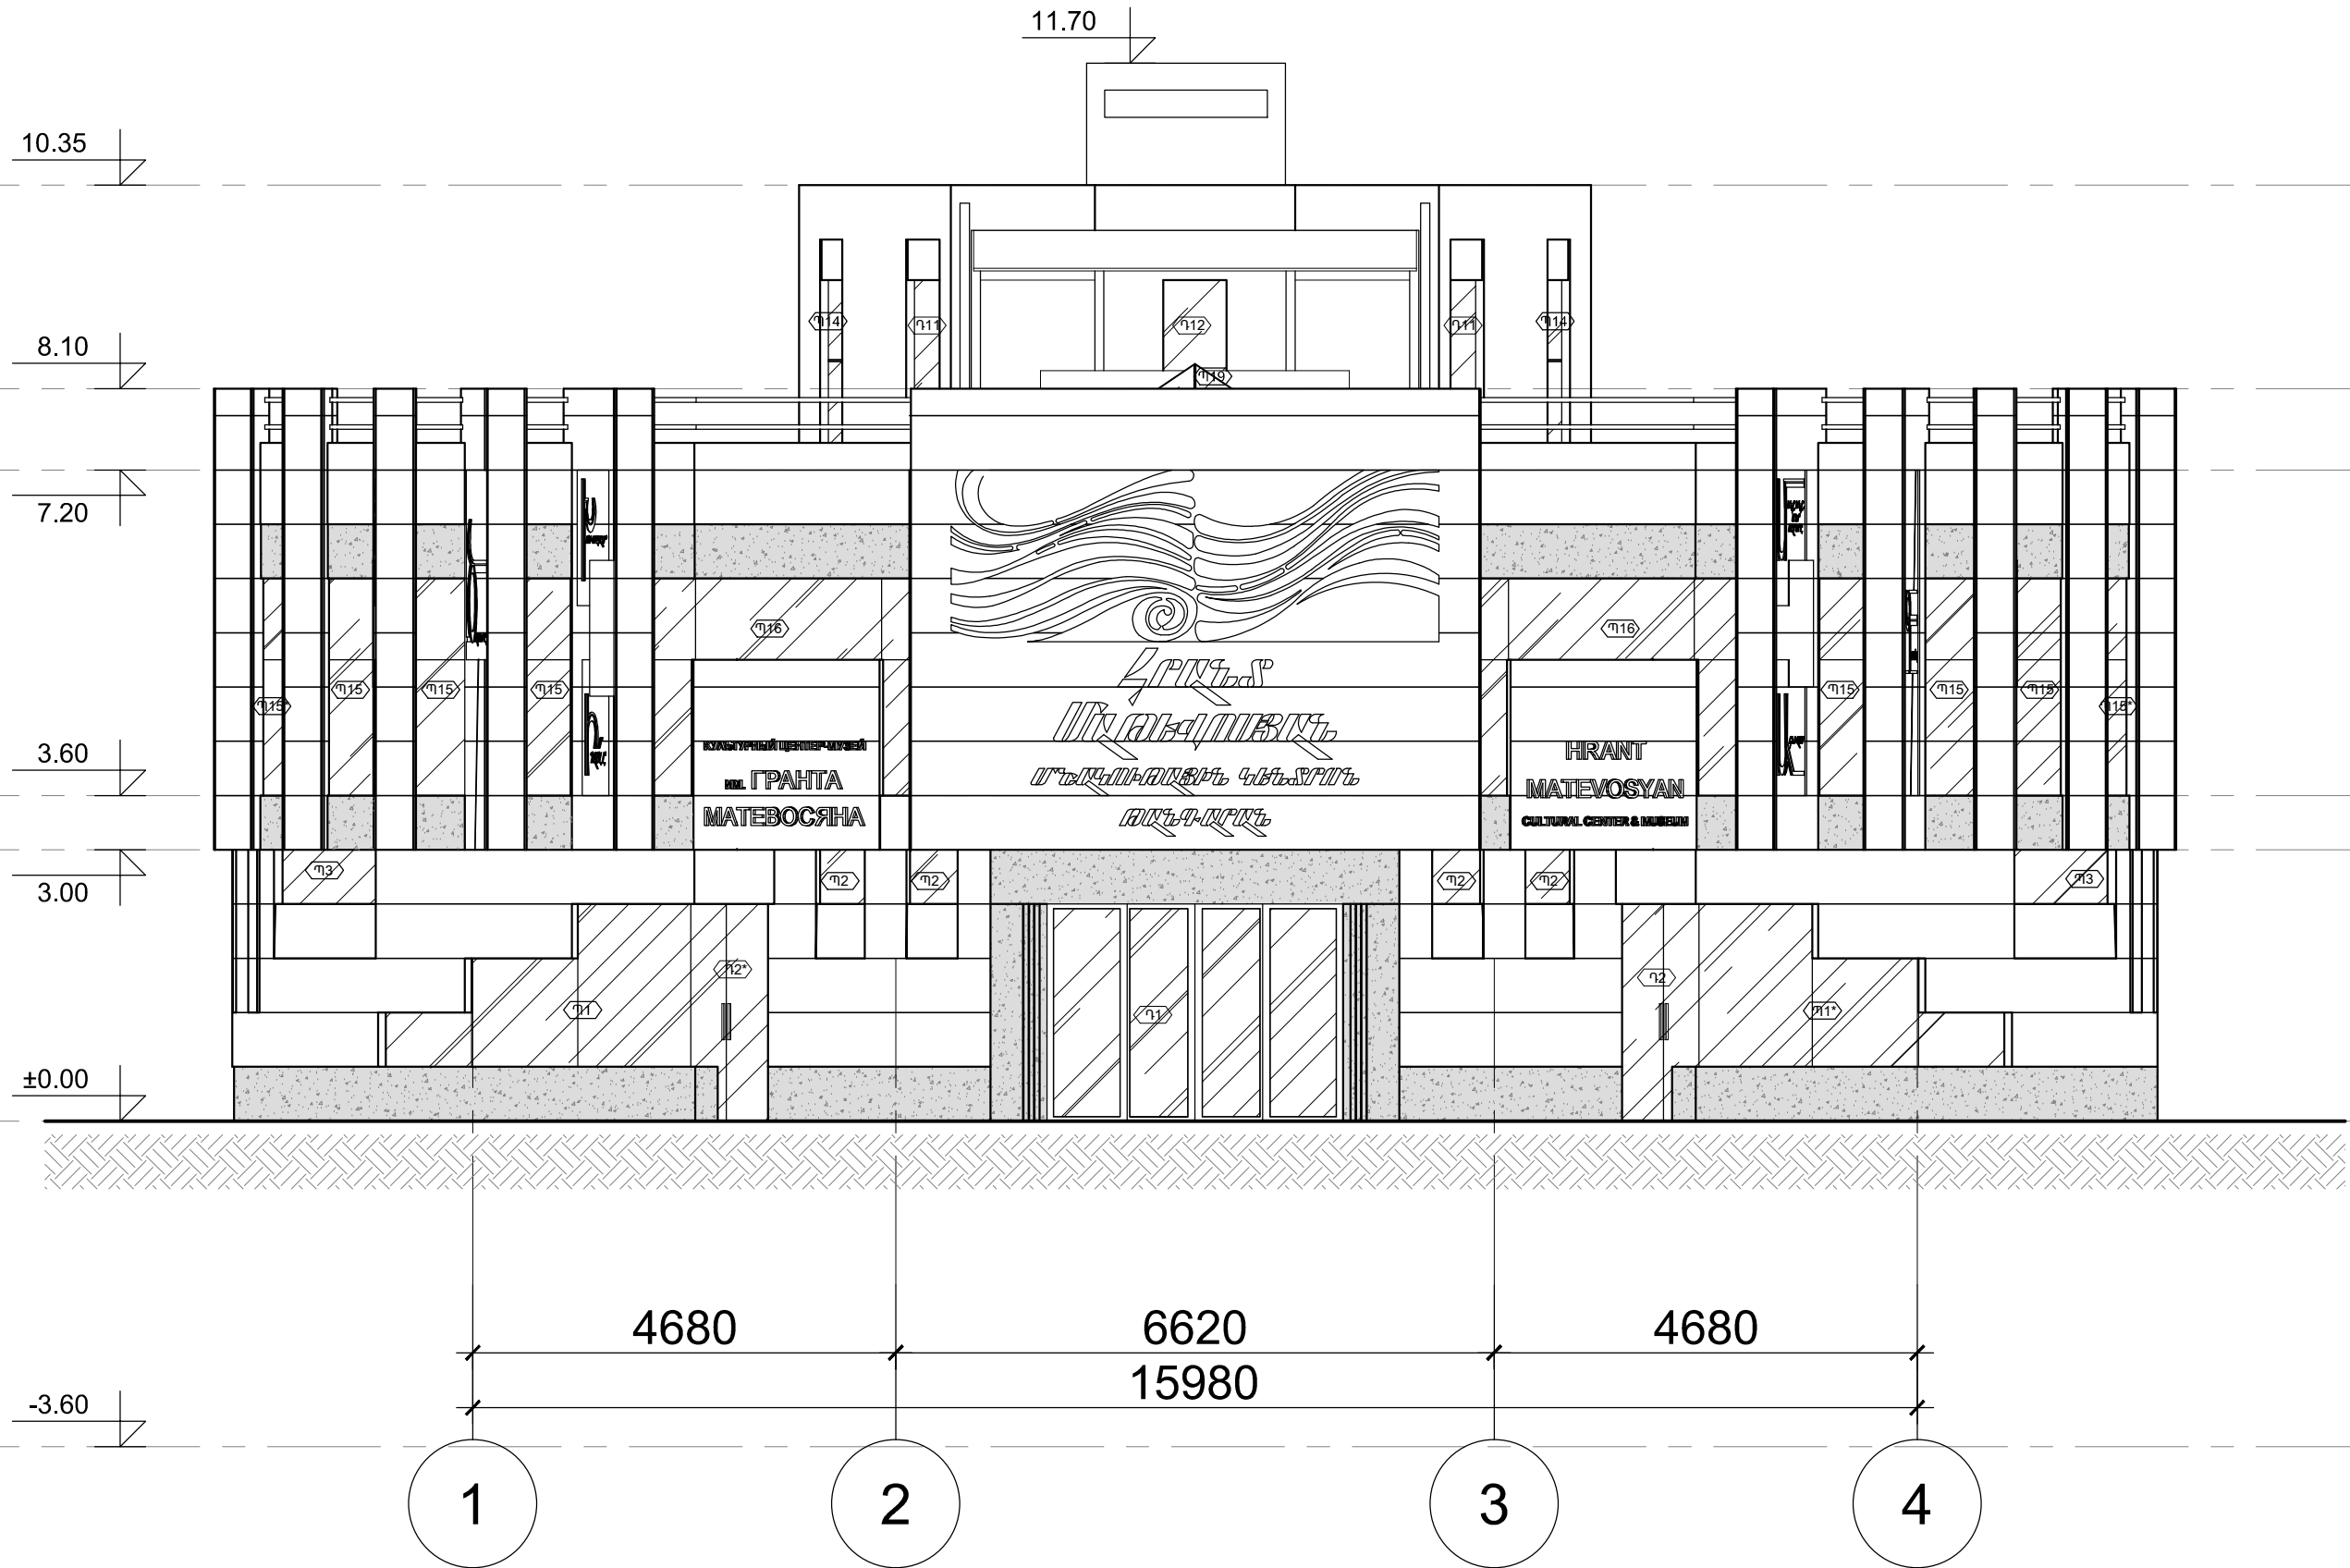


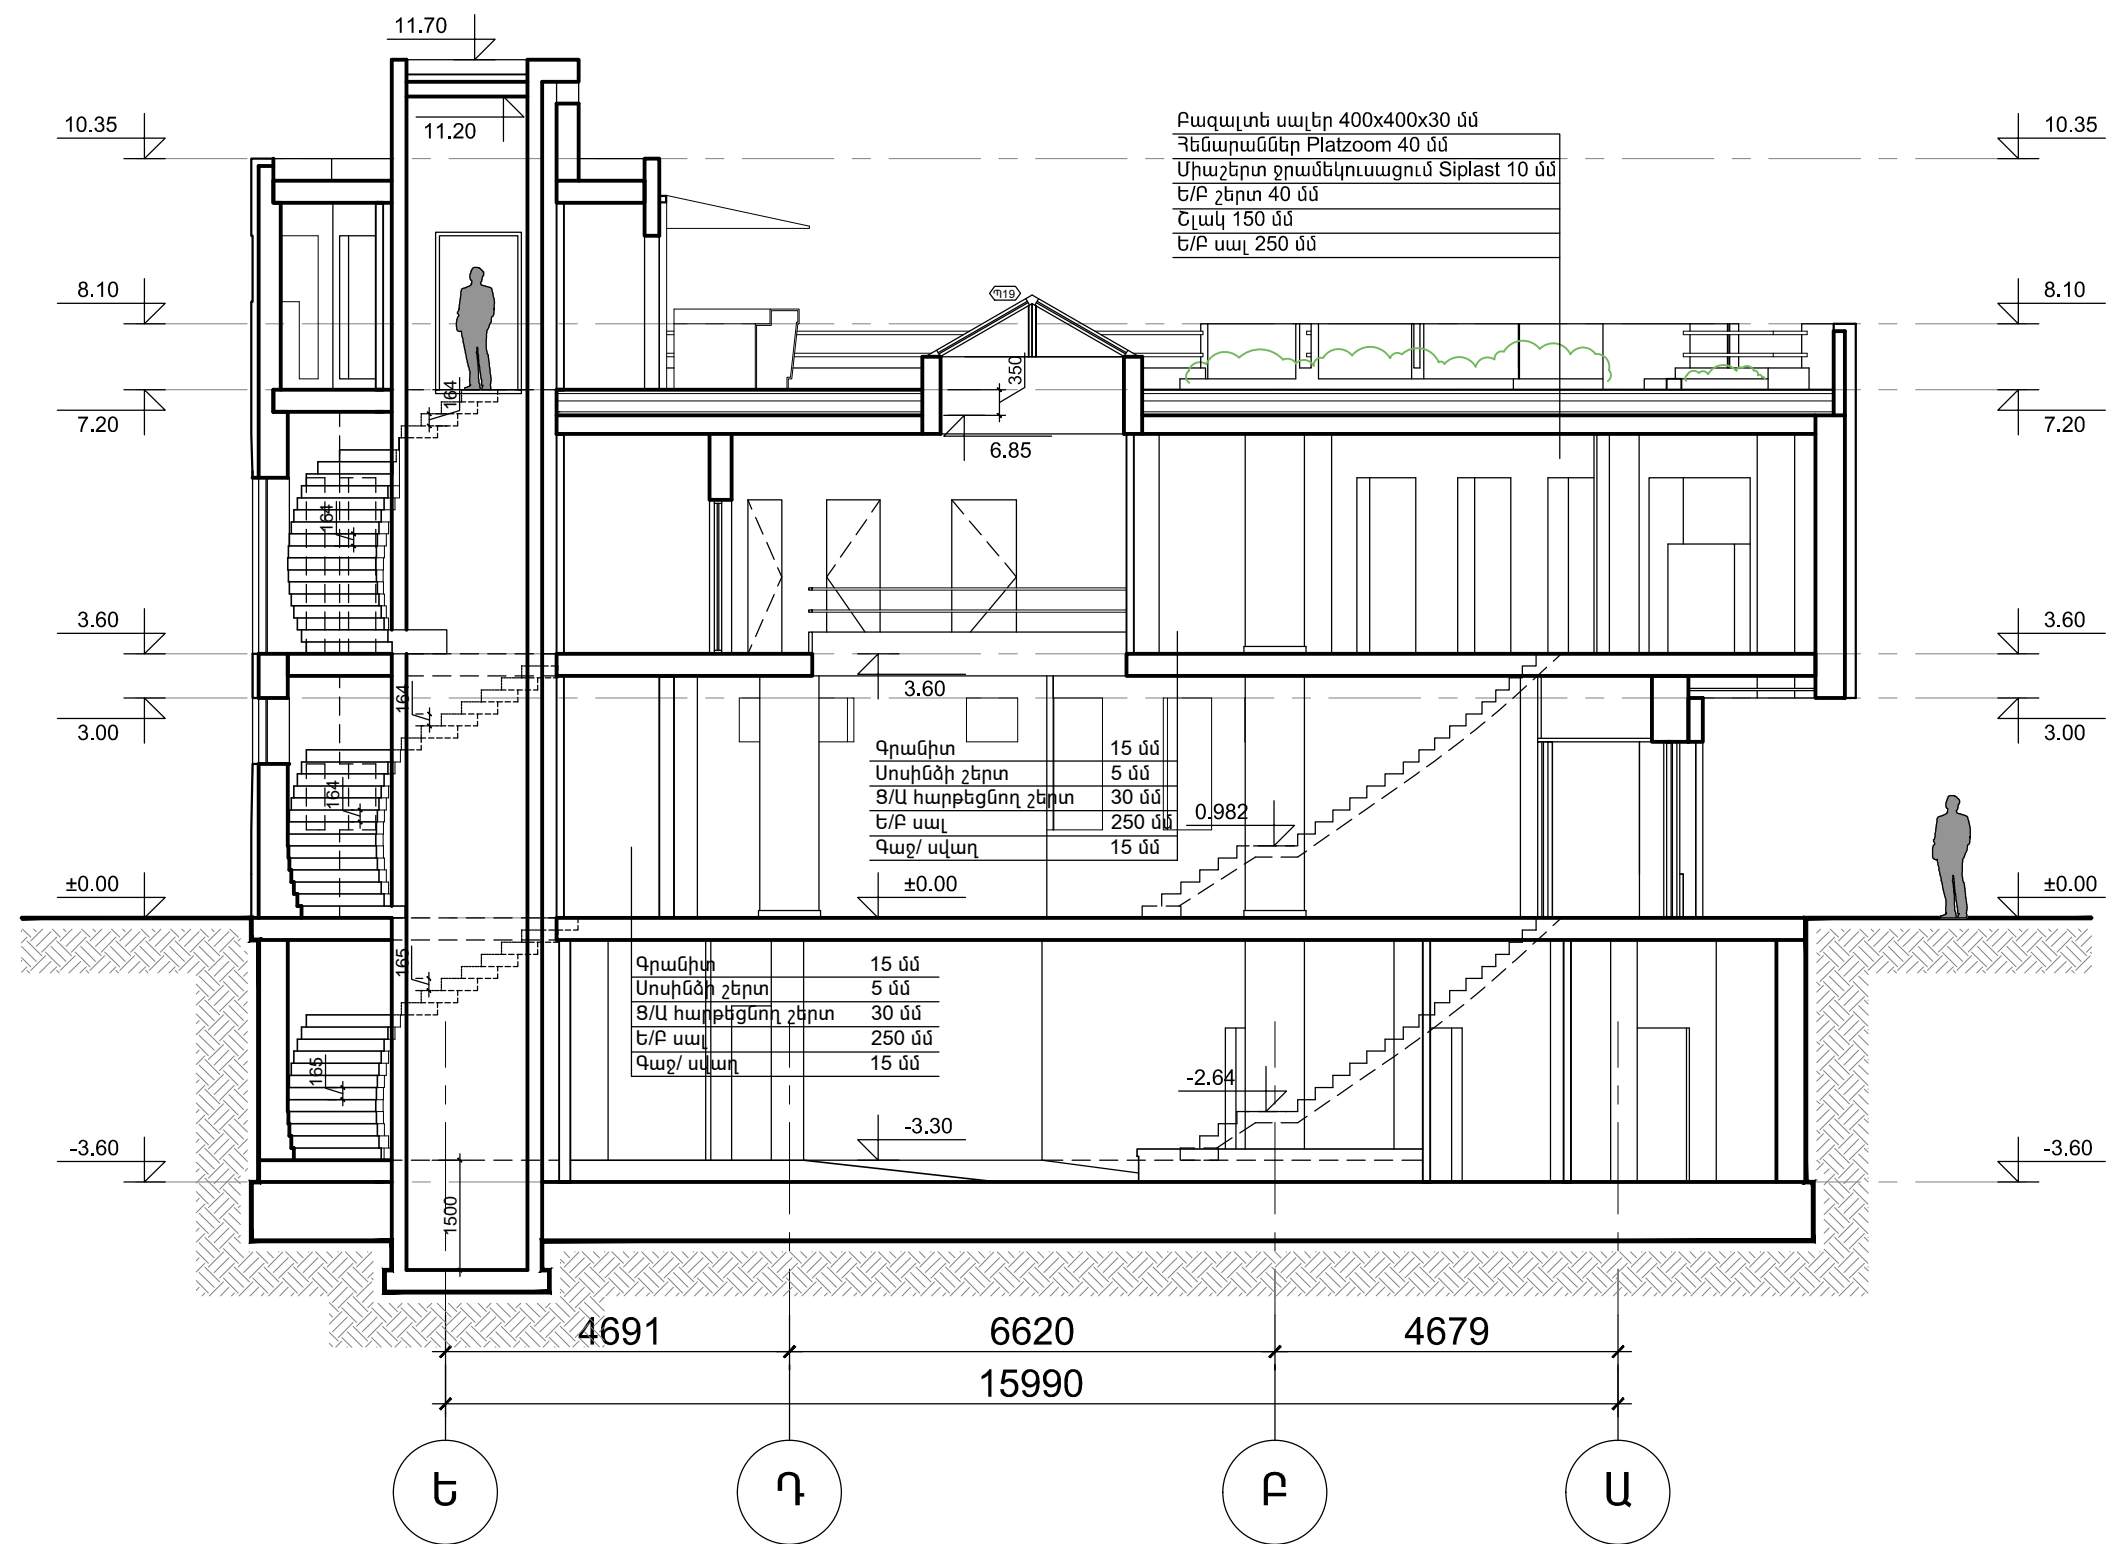
ՏՆՕՐԵՆ	Հ.ԶԵԼԵՅԱՆ	<p>«ՀՐԱՆՏ ՄԱԹԵՎՈՍՅԱՆ» Մշակութային կենտրոն-թանգարանի նախագիծ Հասցե: Կենտրոն վարչական շրջան, Արմավյան փողոց հ.51/1 հողամաս Կառուցապատող՝ «ՀՐԱՆՏ ՄԱԹԵՎՈՍՅԱՆ» մշակութային բարեգործական հիմնադրամ</p>	ՃԼ		
Ն.Գ. ՃԱՐՏԱՐԱՊԵՏ	Տ.ԲԱՐՍԵՂՅԱՆ		ՓՈՒԼ	ԹԵՐԹ	ԹԵՐԹԵՐ
ՃԱՐՏԱՐԱՊԵՏ	Մ.ԱԶԵՅԱՆ		ԱՆ	ՃԼ- 19	36
			ՃԱՐՏԱՐԱՊԵՏԱԿԱՆ ՄԱՍ		
			Ճակատ «1-4» առանցքներով Մ1:75		
			 «ՃՇՀԱՅ»		




ՏՆՕՐԵՆ	Հ.ՔԵԼԵՉՅԱՆ	<p>«ՀՐԱՆՏ ՄԱԹԵՎՈՍՅԱՆ»</p> <p>Մշակութային կենտրոն-թանգարանի նախագիծ</p> <p>Հասցե՝ Կենտրոն վարչական շրջան, Արմյան փողոց հ.51/1 հողամաս</p> <p>Կառուցապատող՝ «ՀՐԱՆՏ ՄԱԹԵՎՈՍՅԱՆ»</p> <p>մշակութային բարեգործական հիմնադրամ</p>	ՃԼ		
Ն.Գ. ՃԱՐՏԱՐԱՊԵՏ	Տ.ԲԱՐՍԵՂՅԱՆ		ՓՈՒԼ	ԹԵՐԹ	ԹԵՐԹԵՐ
ՃԱՐՏԱՐԱՊԵՏ	Մ.ԱԶԵՉՅԱՆ		ԱՆ	ՃԼ- 20	36
			<p>ՃԱՐՏԱՐԱՊԵՏԱԿԱՆ ՄԱՍ</p> <p>Ճակատ «4-1» առանցքներով Մ1:75</p>		
			 <p>«ՃՇՀԱՅ»</p>		




ՏՆՕՐԵՆ	Հ.ՔԵԼԵՉՅԱՆ	«ՀՐԱՆՏ ՄԱԹԵՎՈՍՅԱՆ» Մշակութային կենտրոն-թանգարանի նախագիծ Հասցե: Կենտրոն վարչական շրջան, Արուսյան փողոց հ.51/1 հողամաս Կառուցապատող՝ «ՀՐԱՆՏ ՄԱԹԵՎՈՍՅԱՆ» մշակութային բարեգործական հիմնադրամ	ՃԼ		
Ն.Գ. ՃԱՐՏԱՐԱՊԵՏ	Տ.ԲԱՐՍԵՂՅԱՆ		ՓՈՒԼ	ԹԵՐԹ	ԹԵՐԹԵՐ
ՃԱՐՏԱՐԱՊԵՏ	Մ.ԱԶԵՉՅԱՆ		ԱՆ	ՃԼ- 21	36
			ՃԱՐՏԱՐԱՊԵՏԱԿԱՆ ՄԱՍ Ճակատ «Ե-Ա» առանցքներով Մ1:75		
			 «ՃՇՀԱՅ»		





ՏՆՕՐԵՆ	Հ.ՔԵԼԵՉՅԱՆ	<p>«ՀՐԱՆՏ ՄԱԹԵՎՈՍՅԱՆ»</p> <p>Մշակութային կենտրոն-թանգարանի նախագիծ</p> <p>Հասցե՝ Կենտրոն վարչական շրջան, Արուսյան փողոց հ.51/1 հողամաս</p> <p>Կառուցապատող՝ «ՀՐԱՆՏ ՄԱԹԵՎՈՍՅԱՆ»</p> <p>մշակութային բարեգործական հիմնադրամ</p>	ԾԼ		
Ն.Գ. ՃԱՐՏԱՐԱՊԵՏ	Տ.ԲԱՐՍԵՂՅԱՆ		ՓՈՒԼ	ԹԵՐԹ	ԹԵՐԹԵՐ
ՃԱՐՏԱՐԱՊԵՏ	Մ.ԱԶԵՉՅԱՆ		ԱՆ	ԾԼ- 23	36
			ՃԱՐՏԱՐԱՊԵՏԱԿԱՆ ՄԱՍ		
			Երկայնական կտրվածք Մ1:100		
			 «ՃՇՀԱՅ»		




ՀՐԱՆՏ
ՄԱԹԵՎՈՍՅԱՆ
ՄՇԱԿՈՒԹԱՅԻՆ ԿԵՆՏՐՈՆ
ԹԱՆԳԱՐԱՆ

ՏՆՕՐԵՆ	Հ.ՔԵԼԵՉՅԱՆ		«ՀՐԱՆՏ ՄԱԹԵՎՈՍՅԱՆ»			ԳԼ		
Ն.Գ. ՃԱՐՏԱՐԱՊԵՏ	Տ.ԲԱՐՍԵՂՅԱՆ		Մշակութային կենտրոն-թանգարանի նախագիծ Հասցե՝ Կենտրոն վարչական շրջան, Արմյան փողոց հ.51/1 հողամաս Կառուցապատող՝ «ՀՐԱՆՏ ՄԱԹԵՎՈՍՅԱՆ» մշակութային բարեգործական հիմնադրամ			ՓՈՒԼ	ԹԵՐԹ	ԹԵՐԹԵՐ
ՃԱՐՏԱՐԱՊԵՏ	Մ.ԱԶԵՉՅԱՆ					ԱՆ	ԳԼ- 24	36
			ՃԱՐՏԱՐԱՊԵՏԱԿԱՆ ՄԱՍ			 «ՃՇՀԱՅ»		
			Մասնակի փռվածք					
			«1-4» ճակատից Մ1:20					

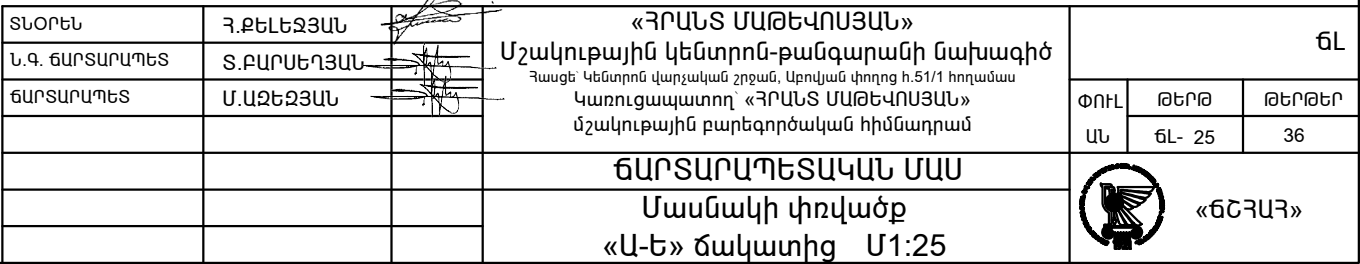


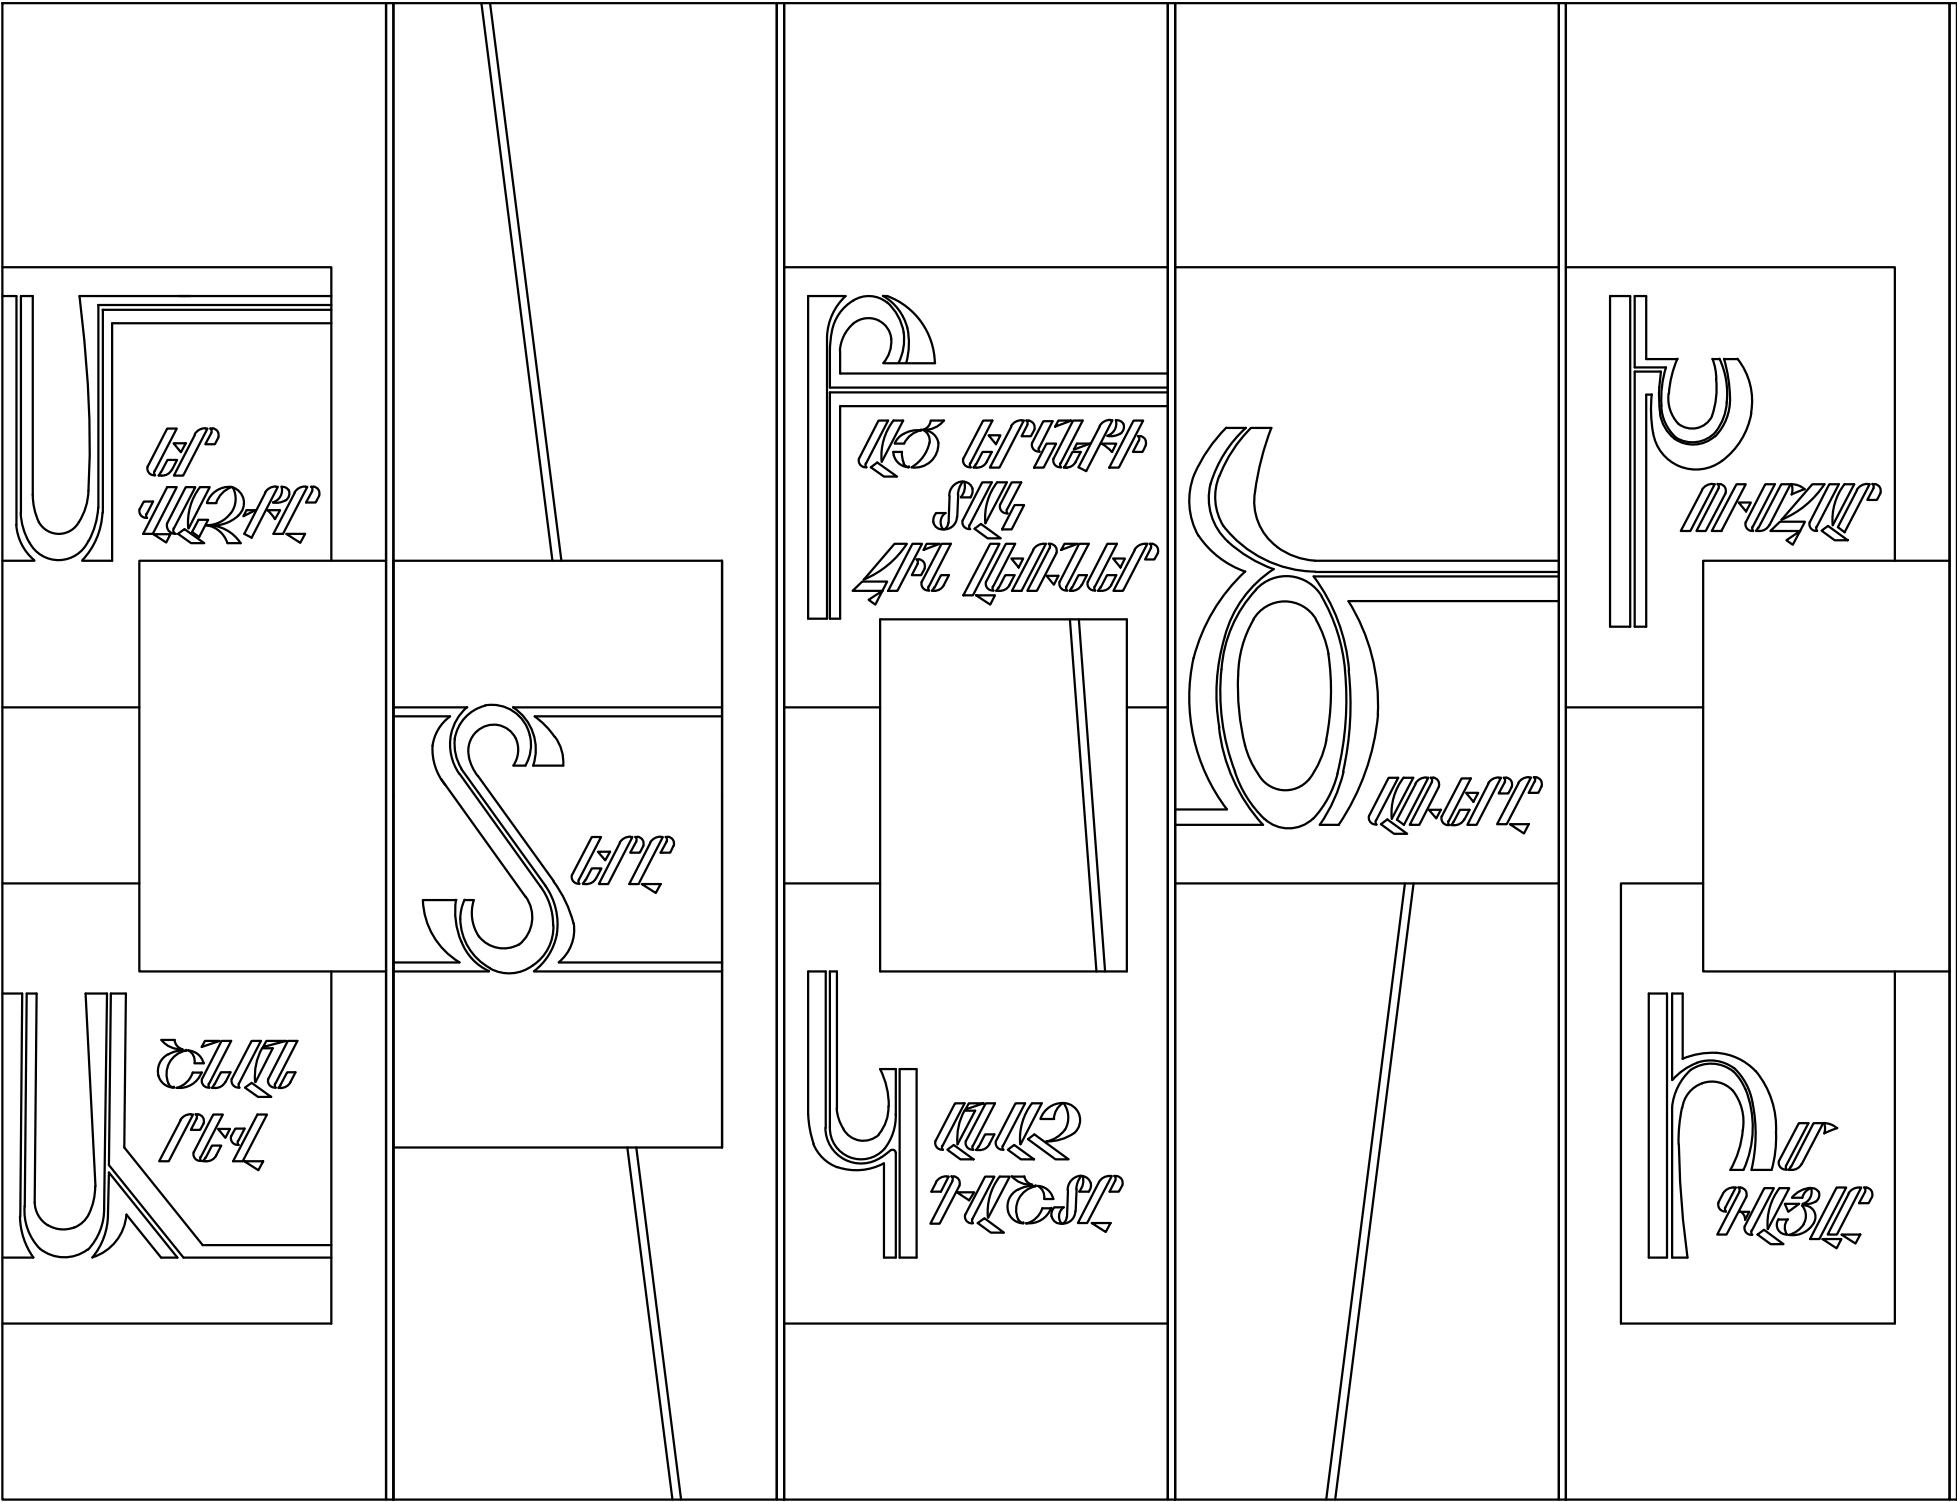


ՏՆՕՐԵՆ	Հ.ԹԵԼԵՉՅԱՆ		«ՀՐԱՆՏ ՄԱԹԵՎՈՍՅԱՆ» Մշակութային կենտրոն-թանգարանի նախագիծ Հասցե՝ Կենտրոն վարչական շրջան, Արուսյան փողոց հ.51/1 հողամաս Կառուցապատող՝ «ՀՐԱՆՏ ՄԱԹԵՎՈՍՅԱՆ» մշակութային բարեգործական հիմնադրամ	ԾԼ			
Ն.Գ. ՃԱՐՏԱՐԱՊԵՏ	Տ.ԲԱՐՍԵՂՅԱՆ			ՓՈՒԼ	ԹԵՐԹ	ԹԵՐԹԵՐ	
ՃԱՐՏԱՐԱՊԵՏ	Մ.ԱԶԵՉՅԱՆ				ԱՆ	ԾԼ- 26	36
			ԾԱՐՏԱՐԱՊԵՏԱԿԱՆ ՄԱՍ				
			Մասնակի փոփածք				«ՃՇՀԱՀ»
			«Ե-Ա» ճակատից Մ1:25				

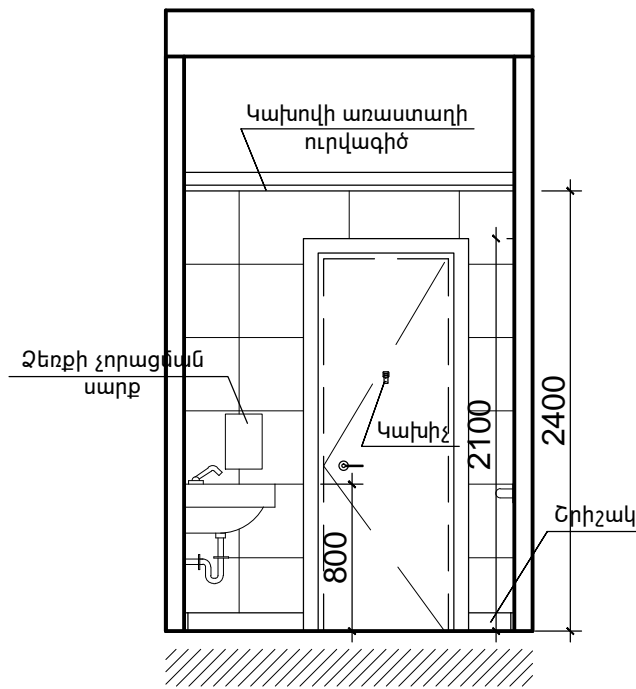



1 ՓՈՎԱԾՔ
ՍԱՄԱՆԱԿԱՆ ՄԱՍՏՈՒՄ 1:50

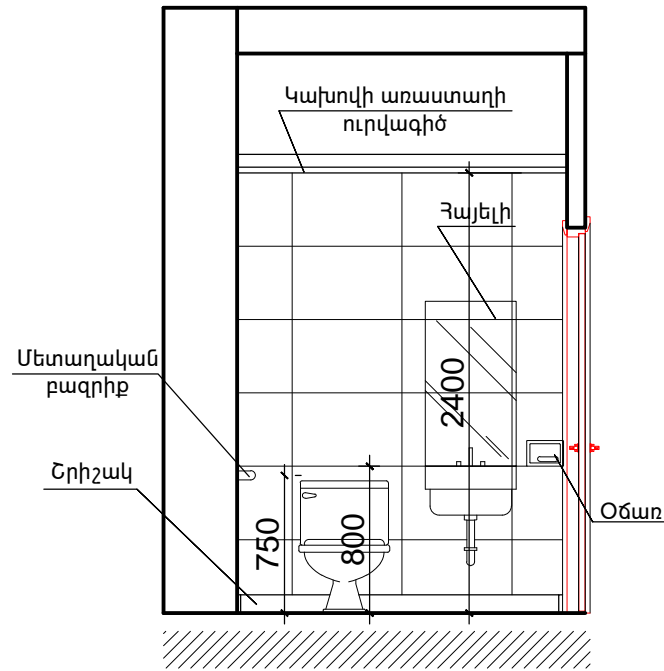

2 ՓՈՎԱԾՔ
ՍԱՄԱՆԱԿԱՆ ՄԱՍՏՈՒՄ 1:50





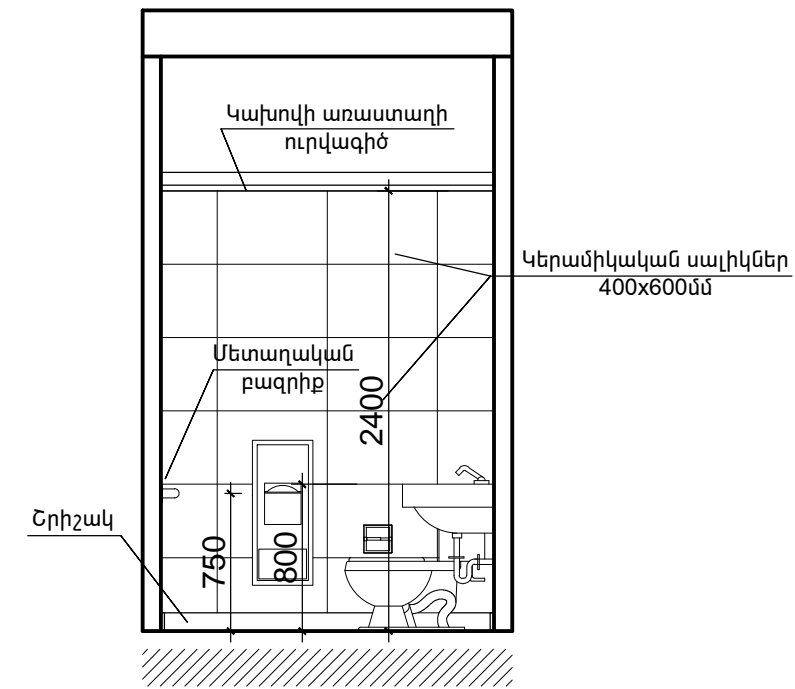


3 ՓՈՎԱԾՔ
ՍԱՄԱՆԱԿԱՆ ՄԱՍՏՈՒՄ 1:50




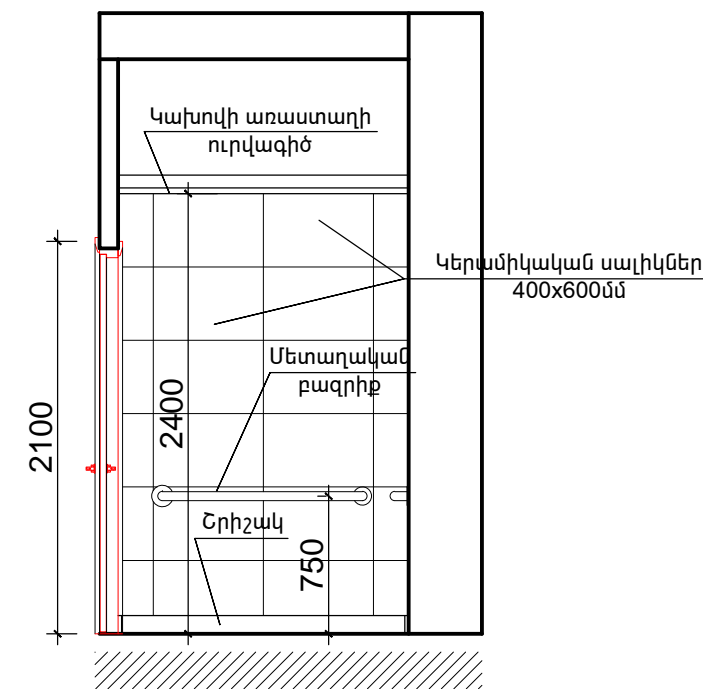
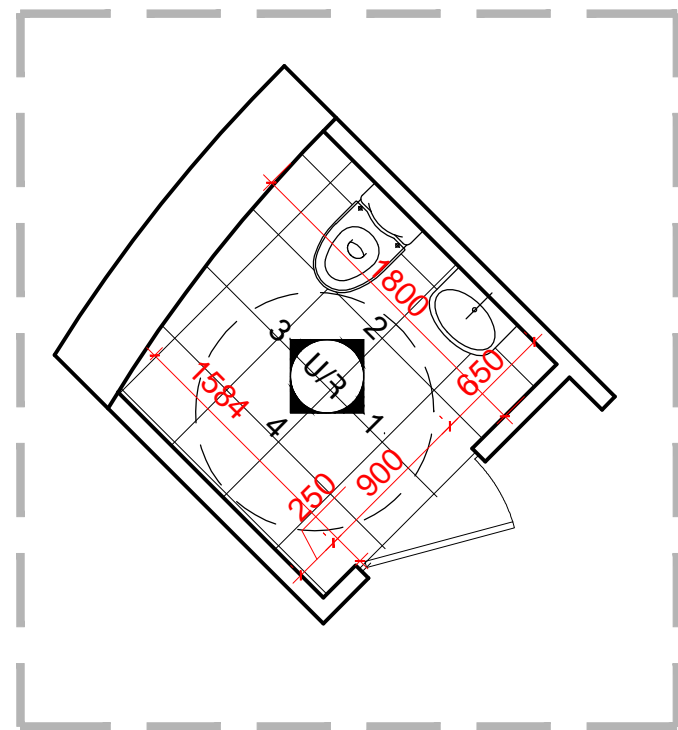


4 ՓՈՎԱԾՔ
ՍԱՄԱՆԱԿԱՆ ՄԱՍՏՈՒՄ 1:50


ՏՆՕՐԵՆ	Հ.ՔԵԼԵՉՅԱՆ	«ՀՐԱՆՏ ՄԱԹԵՎՈՍՅԱՆ»	6L		
Ն.Գ. ՃԱՐՏԱՐԱՊԵՏ	Տ.ԲԱՐՍԵՂՅԱՆ	Մշակութային կենտրոն-թանգարանի նախագիծ			
ՃԱՐՏԱՐԱՊԵՏ	Մ.ԱԶԵՉՅԱՆ	Հասցե: Կենտրոն վարչական շրջան, Արմավյան փողոց հ.51/1 հողամաս	ՓՈՒԼ	ԹԵՐԹ	ԹԵՐԹԵՐ
		Կառուցապատող՝ «ՀՐԱՆՏ ՄԱԹԵՎՈՍՅԱՆ»	ԱՆ	6L- 27	36
		մշակութային բարեգործական հիմնադրամ			
		ՃԱՐՏԱՐԱՊԵՏԱԿԱՆ ՄԱՍ			
		Սանհանգույցի փռվածք			
		-3.60 միջի վրա Մ1:40			

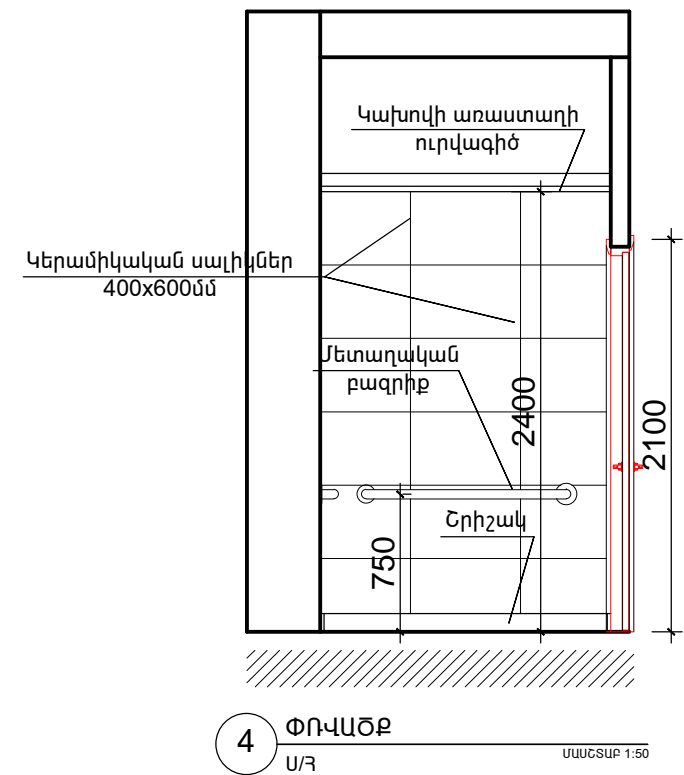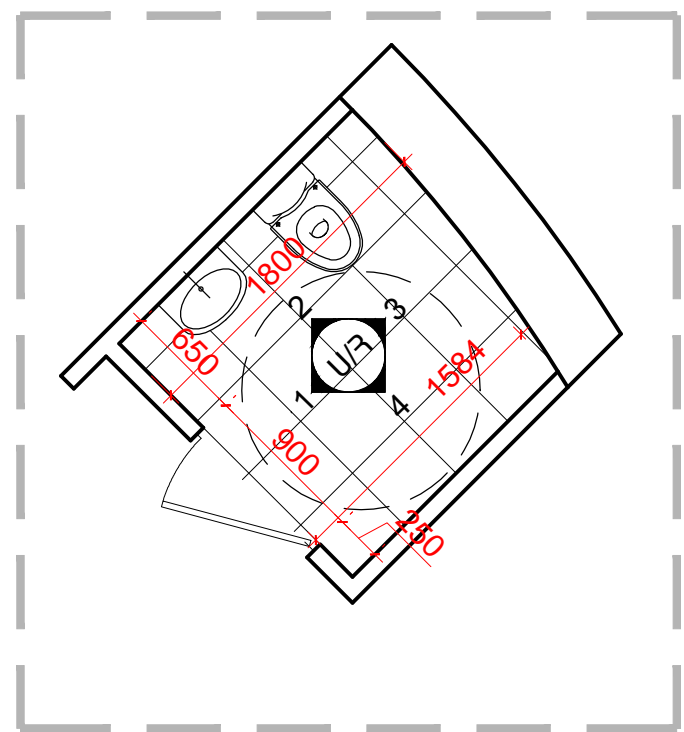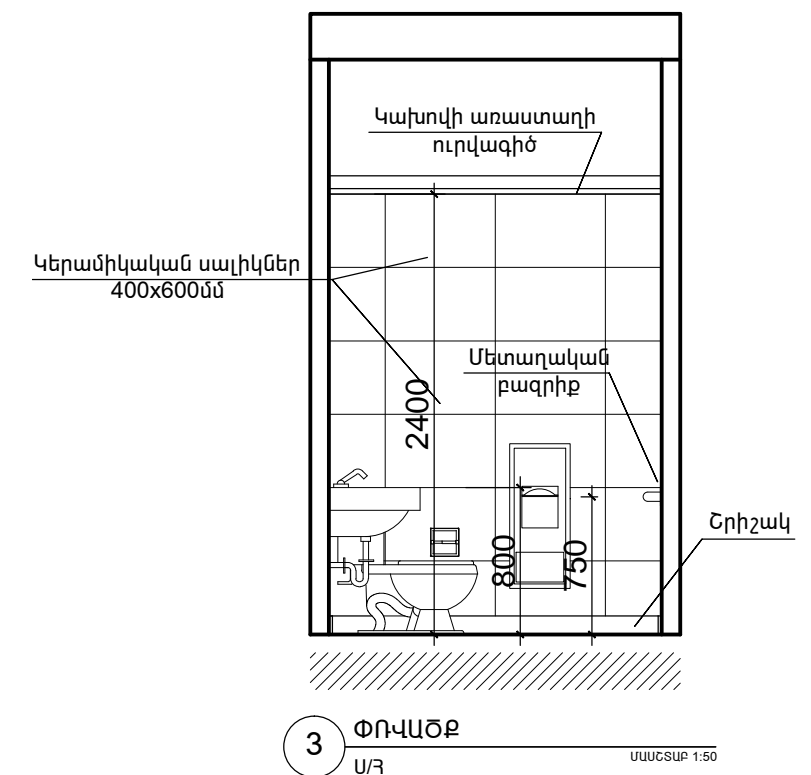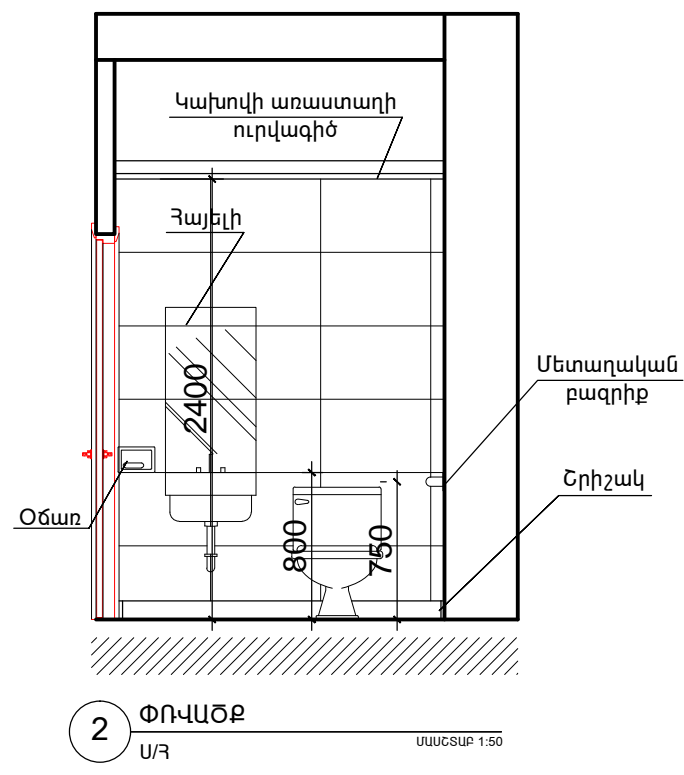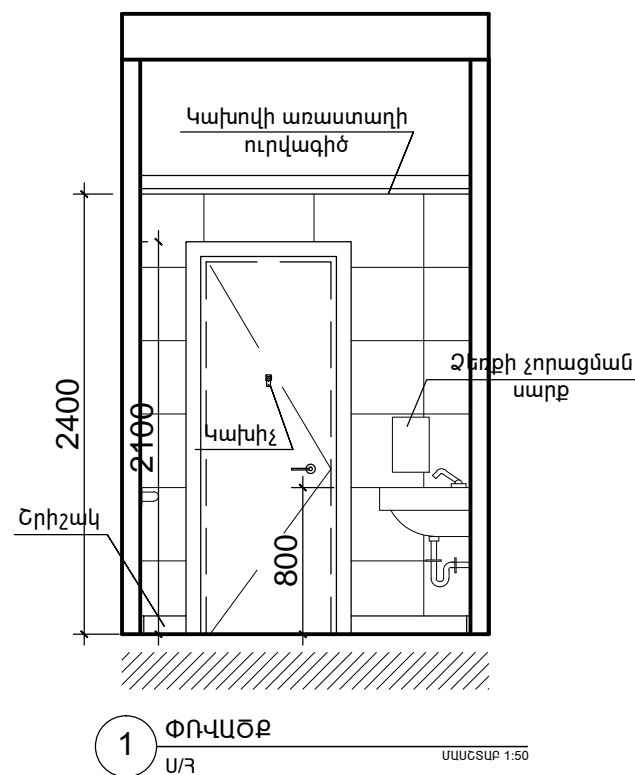


ՏՆՕՐԵՆ	Հ.ՔԵԼԵՉՅԱՆ	<p>«ՀՐԱՆՏ ՄԱԹԵՎՈՍՅԱՆ»</p> <p>Մշակութային կենտրոն-թանգարանի նախագիծ</p> <p>Հասցե՝ Կենտրոն վարչական շրջան, Արմավյան փողոց հ.51/1 հողամաս</p> <p>Կառուցապատող՝ «ՀՐԱՆՏ ՄԱԹԵՎՈՍՅԱՆ»</p> <p>մշակութային բարեգործական հիմնադրամ</p>	ԳԼ		
Ն.Գ. ՃԱՐՏԱՐԱՊԵՏ	Տ.ԲԱՐՍԵՂՅԱՆ		ՓՈՒԼ	ԹԵՐԹ	ԹԵՐԹԵՐ
ՃԱՐՏԱՐԱՊԵՏ	Մ.ԱԶԵՉՅԱՆ		ԱՆ	ԳԼ- 28	36
			<p>ՃԱՐՏԱՐԱՊԵՏԱԿԱՆ ՄԱՍ</p> <p>Սանհանգույցի փռվածք</p> <p>-3.60 միշի վրա Մ1:100</p>		
			 <p>«ՃՇՀԱՅ»</p>		

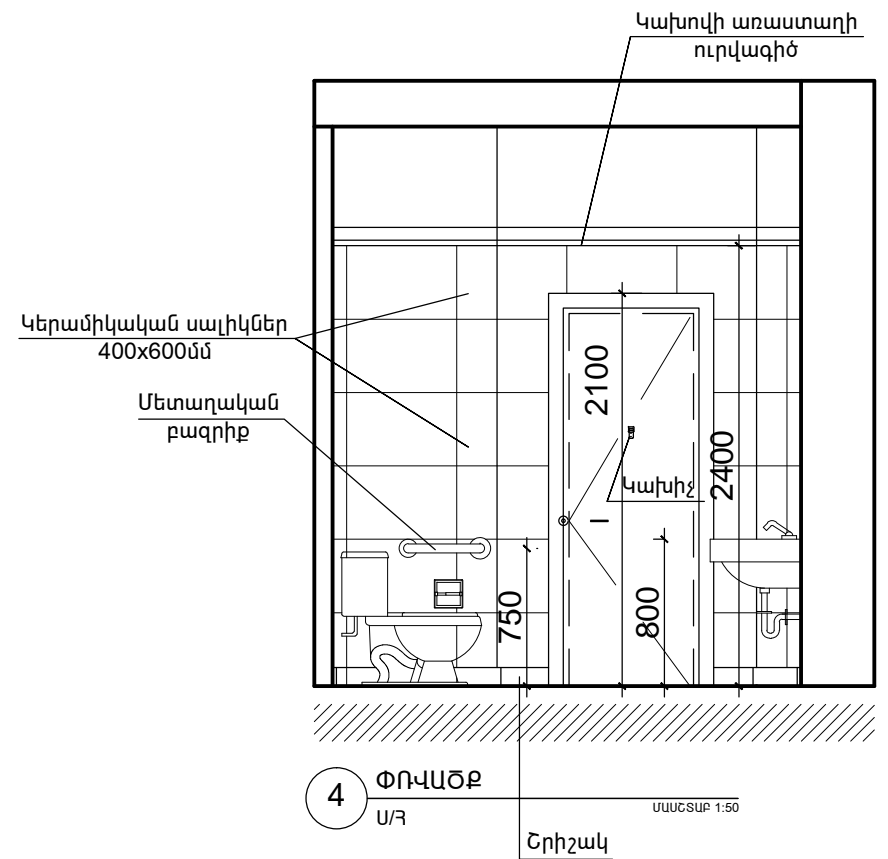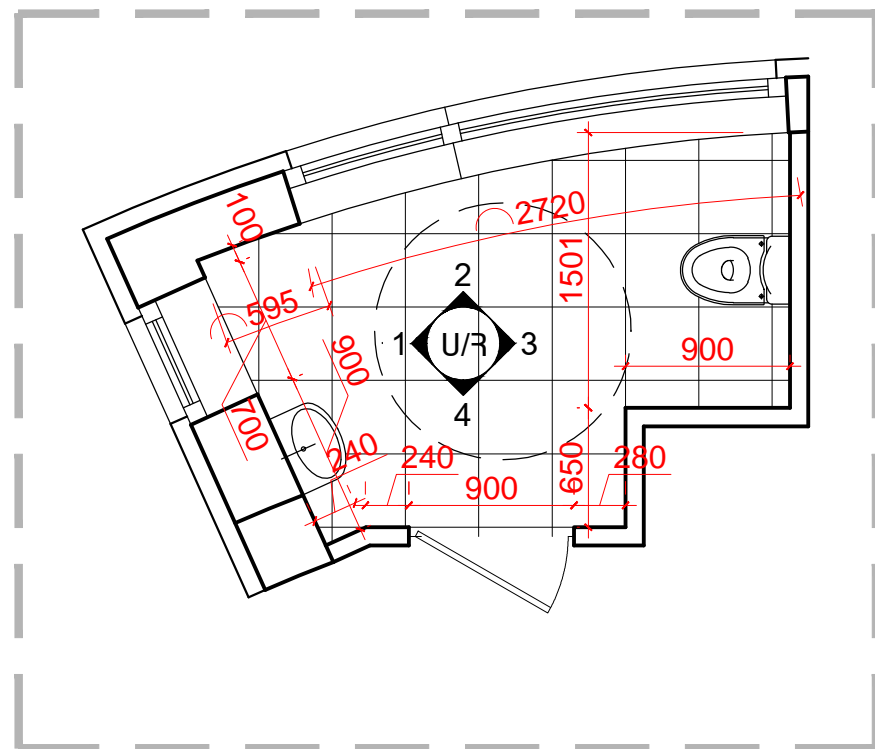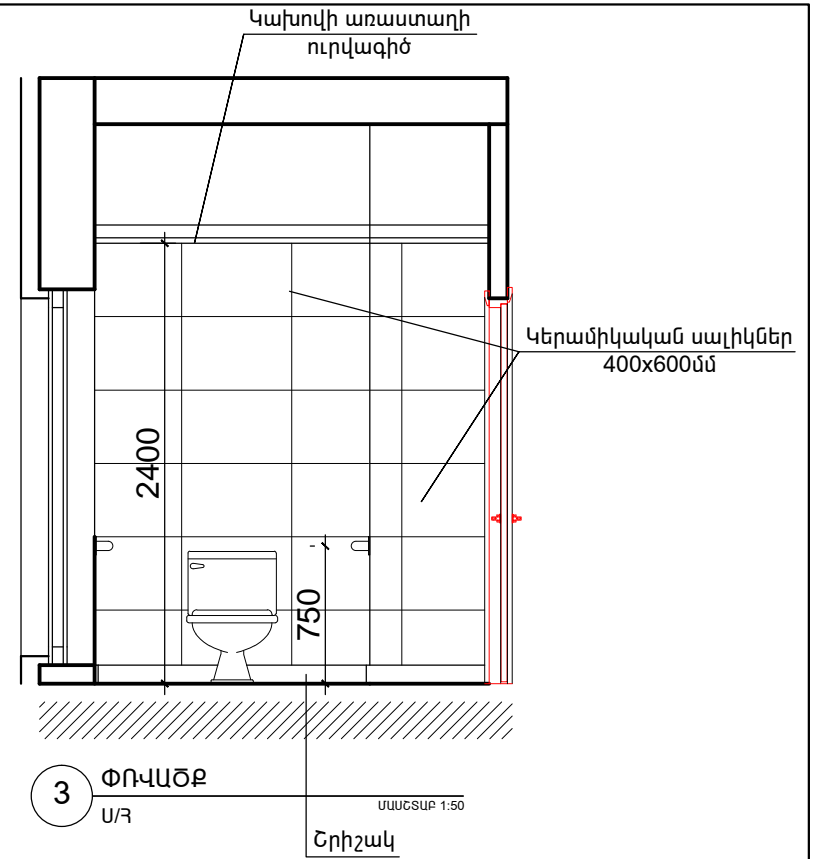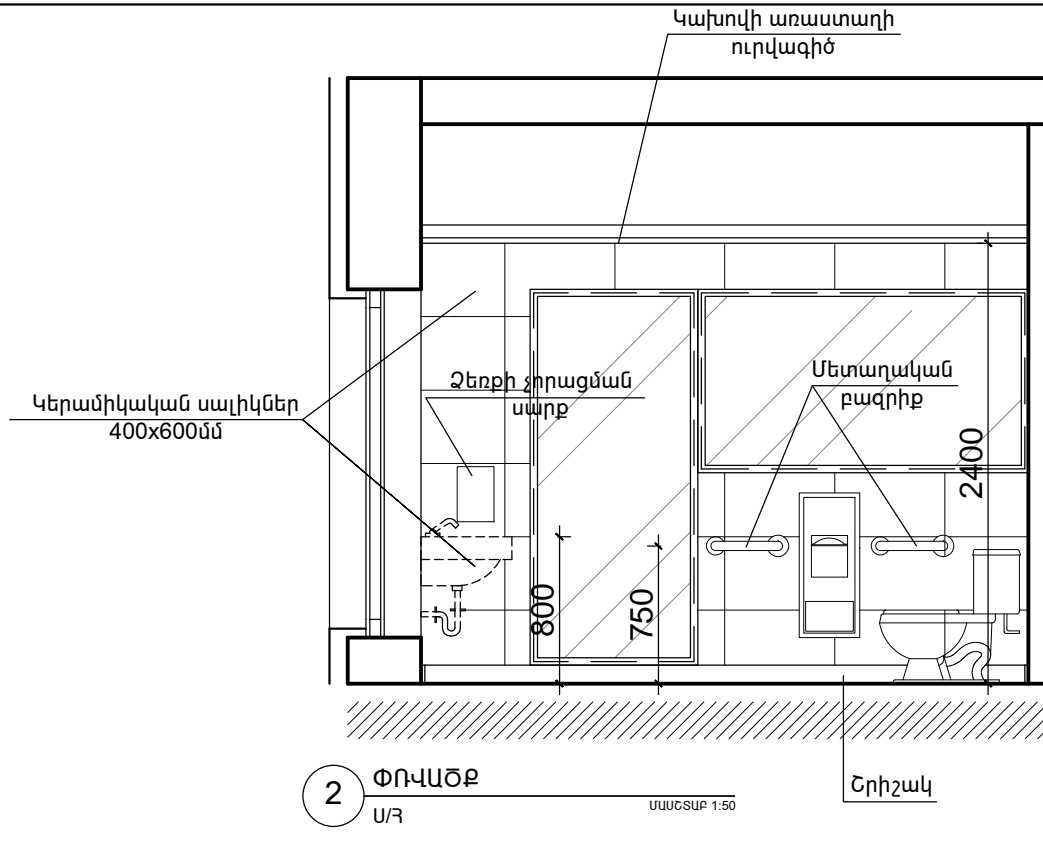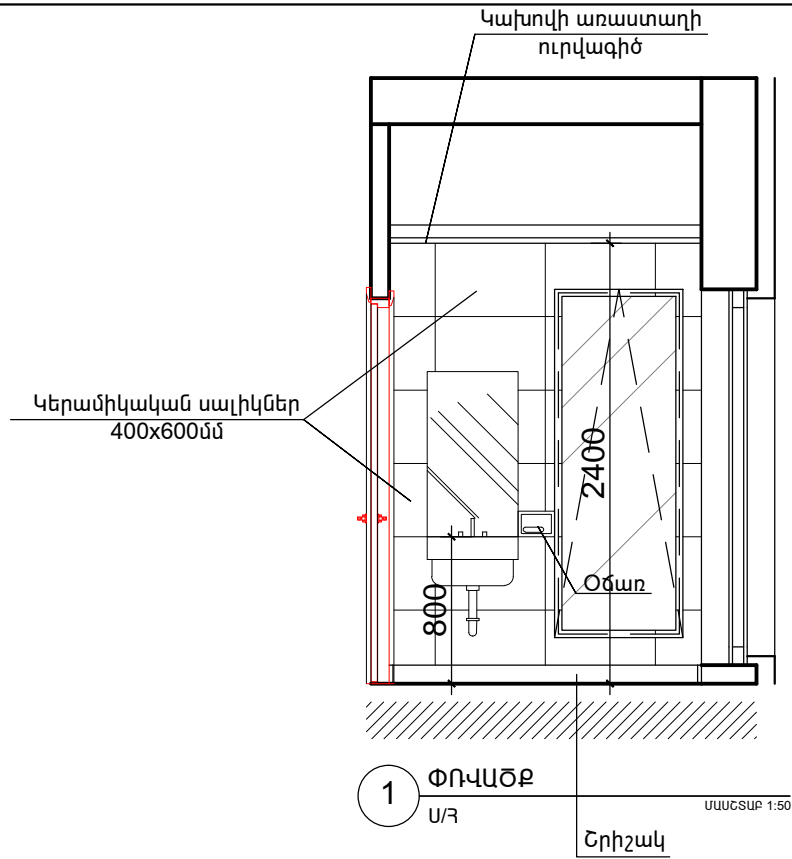


ՏՆՕՐԵՆ	Ղ.ԲԵԼԵՅՅԱՆ	<p>«ՀՐԱՆՏ ՄԱԹԵՎՈՍՅԱՆ» Մշակութային կենտրոն-թանգարանի նախագիծ Հասցե: Կենտրոն վարչական շրջան, Արմավյան փողոց հ.51/1 հողամաս Կառուցապատող՝ «ՀՐԱՆՏ ՄԱԹԵՎՈՍՅԱՆ» մշակութային բարեգործական հիմնադրամ</p>	ԾԼ		
Ն.Գ. ՃԱՐՏԱՐԱՊԵՏ	Տ.ԲԱՐՍԵՂՅԱՆ		ՓՈՒԼ	ԹԵՐԹ	ԹԵՐԹԵՐ
ՃԱՐՏԱՐԱՊԵՏ	Մ.ԱԶԵՉՅԱՆ		ԱԼ	ԾԼ- 29	36
			<p>ՃԱՐՏԱՐԱՊԵՏԱԿԱՆ ՄԱՍ Սանհանգույցի փոփոխություն 7.20 միջի վրա Մ1:100</p>		
			<p>«ՃՇՅԱՂ»</p>		

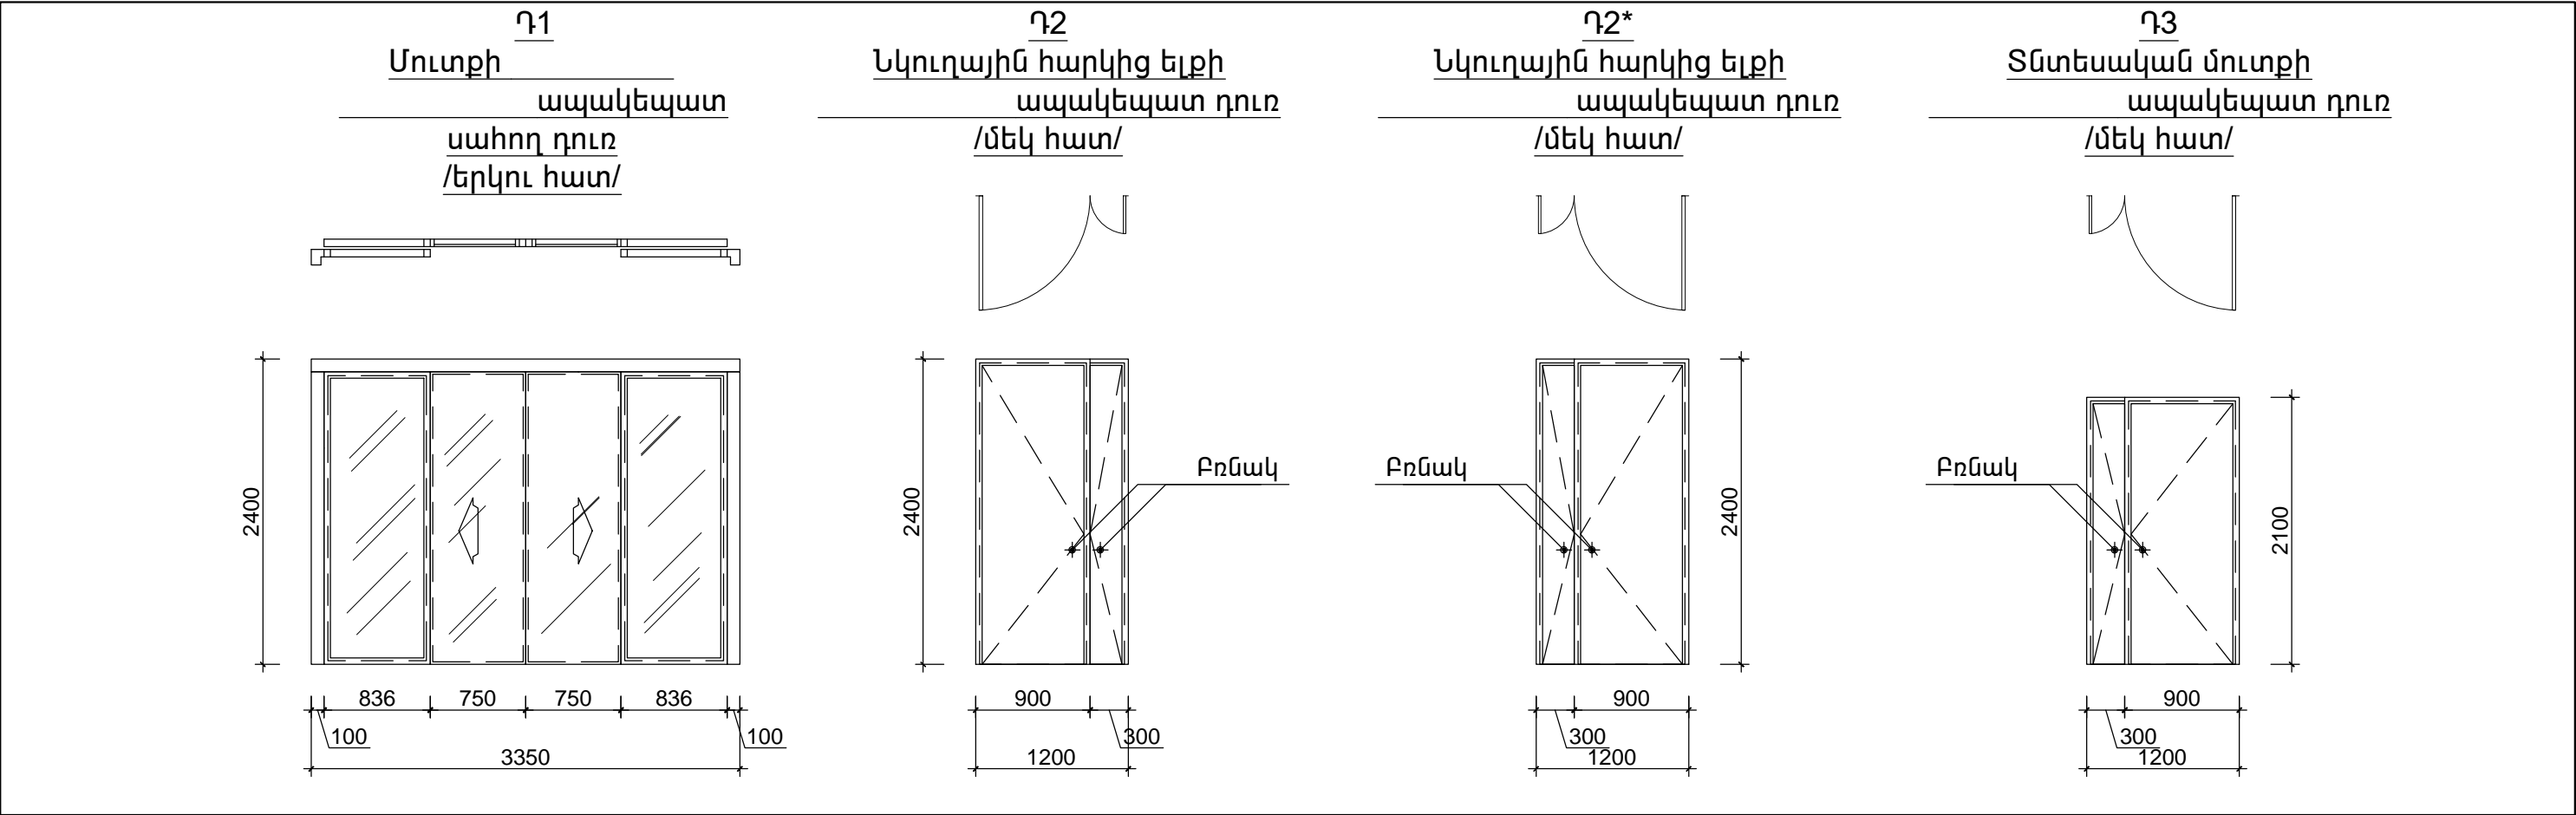


Դ6
Դահլիճի էվակուացիոն
մետաղապլաստե խուլ դուռ
/մեկ հատ/

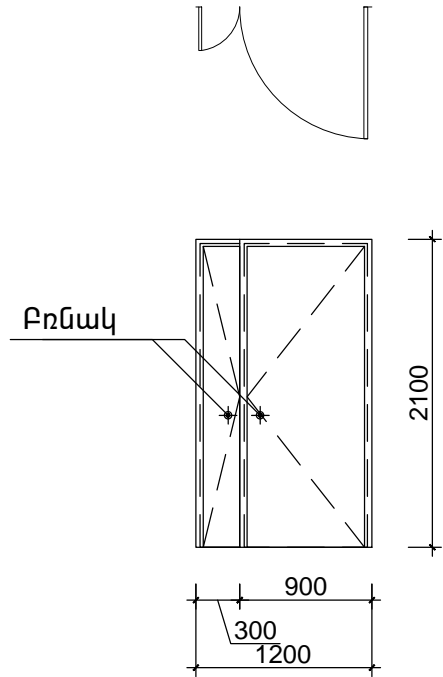


Դ6*
Դահլիճի էվակուացիոն
մետաղապլաստե խուլ դուռ
/մեկ հատ/

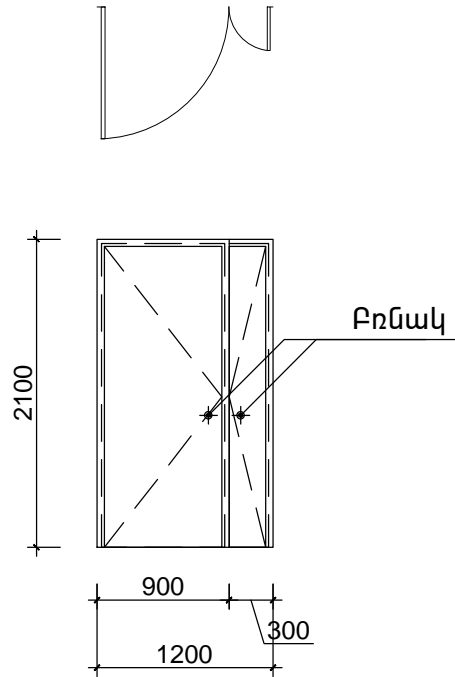


Դ7
Պահեստային սենքերի
մետաղապլաստե խուլ դուռ
/երեք հատ/

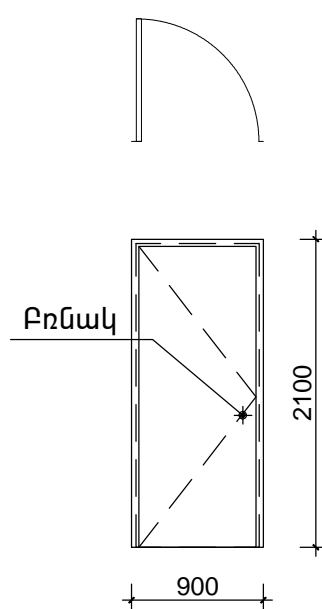


Դ7*
Պահեստային սենքերի
մետաղապլաստե խուլ դուռ
/երեք հատ/

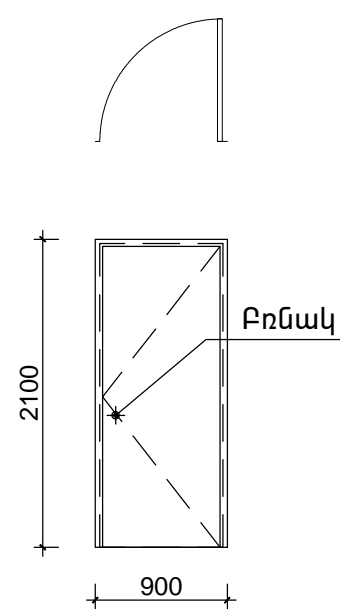


Դ8
Բարի պահեստային
մետաղապլաստե խուլ դուռ
/մեկ հատ/

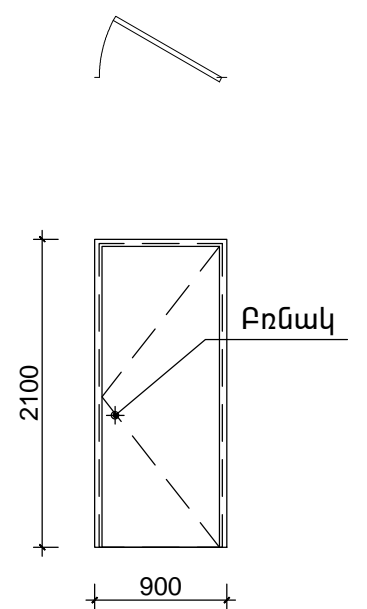


Դ9
Աշխատասենյակների մետաղապլաստե
ավազահարված դուռ
/չորս հատ/

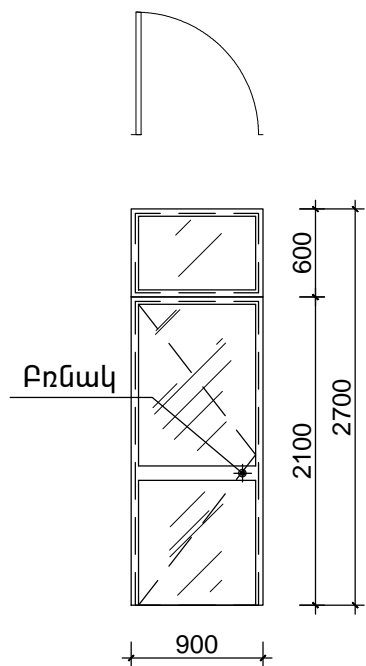


Դ9*
Աշխատասենյակների մետաղապլաստե
ավազահարված դուռ
/երեք հատ/

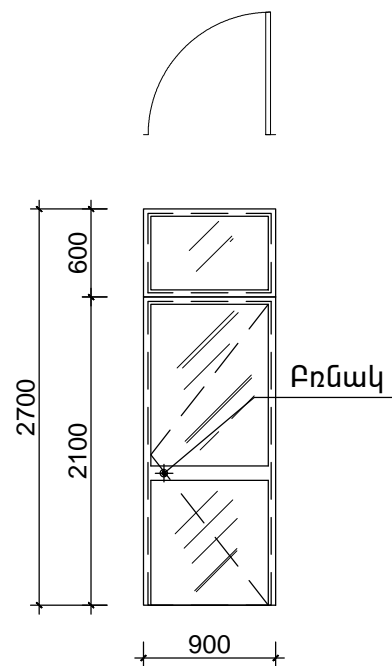
 


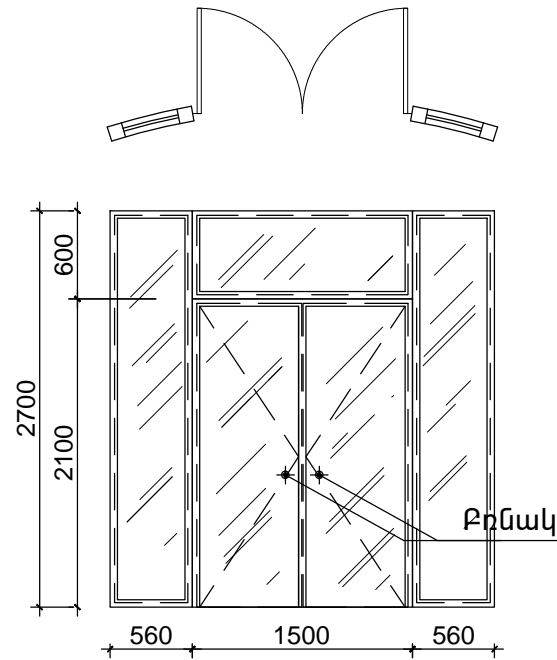

Դ10
մետաղապլաստե ավազահարված հրակայուն
դուռ
/մեկ հատ/

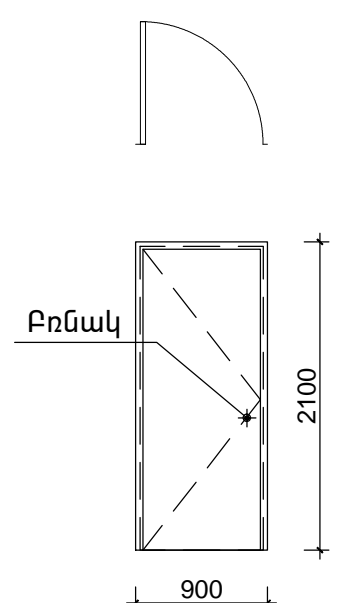


Դ11
(7.20 միջի) հարթակ ելքի
մետաղապլաստե տոնավորված
ապակե դուռ
/մեկ հատ/




ՏՆՕՐԵՆ	Հ.ՔԵԼԵՉՅԱՆ	  	«ՀՐԱՆՏ ՄԱԹԵՎՈՍՅԱՆ»		ԳԼ		
Ն.Գ. ՃԱՐՏԱՐԱՊԵՏ	Տ.ԲԱՐՍԵՂՅԱՆ		Մշակութային կենտրոն-թանգարանի նախագիծ				
ՃԱՐՏԱՐԱՊԵՏ	Մ.ԱԶԵՉՅԱՆ		Հասցե՝ Կենտրոն վարչական շրջան, Արմավան փողոց հ.51/1 հողամաս Կառուցապատող՝ «ՀՐԱՆՏ ՄԱԹԵՎՈՍՅԱՆ» մշակութային բարեգործական հիմնադրամ				
			ՃԱՐՏԱՐԱՊԵՏԱԿԱՆ ՄԱՍ		ՓՈՒԼ	ԹԵՐԹ	ԹԵՐԹԵՐ
					ԱԼ	ԳԼ- 31	36
			Դռների գաղերը Մ1:50		 «ՃՀՀԱՀ»		


Պ1
Գլխավոր ճակատի
ապակի
/մեկ հատ/

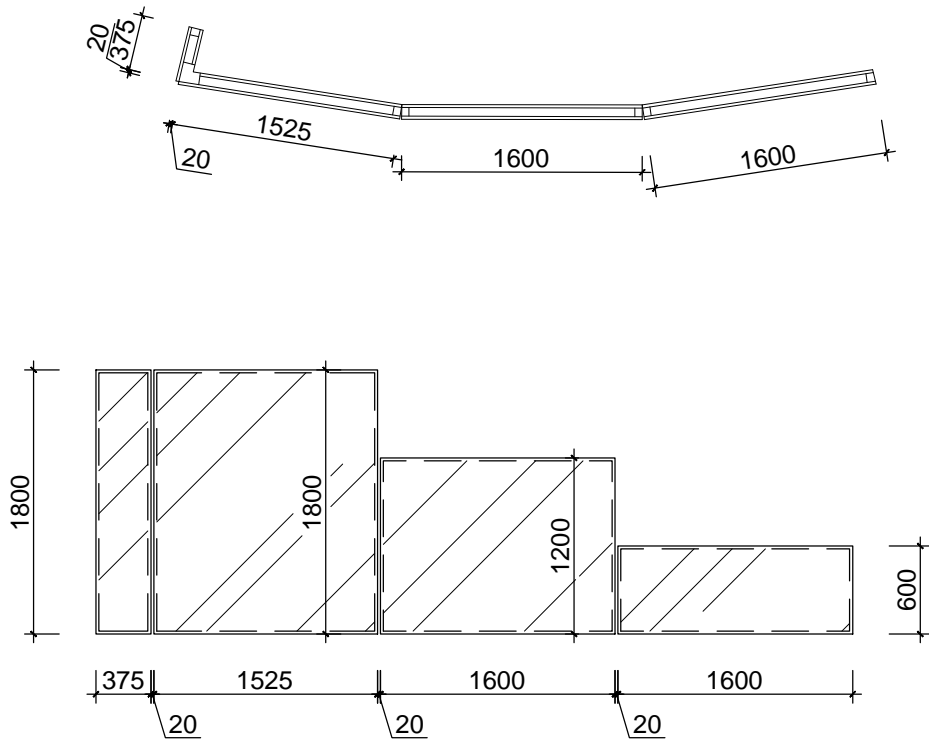


Պ1*
Գլխավոր ճակատի
ապակի
/մեկ հատ/

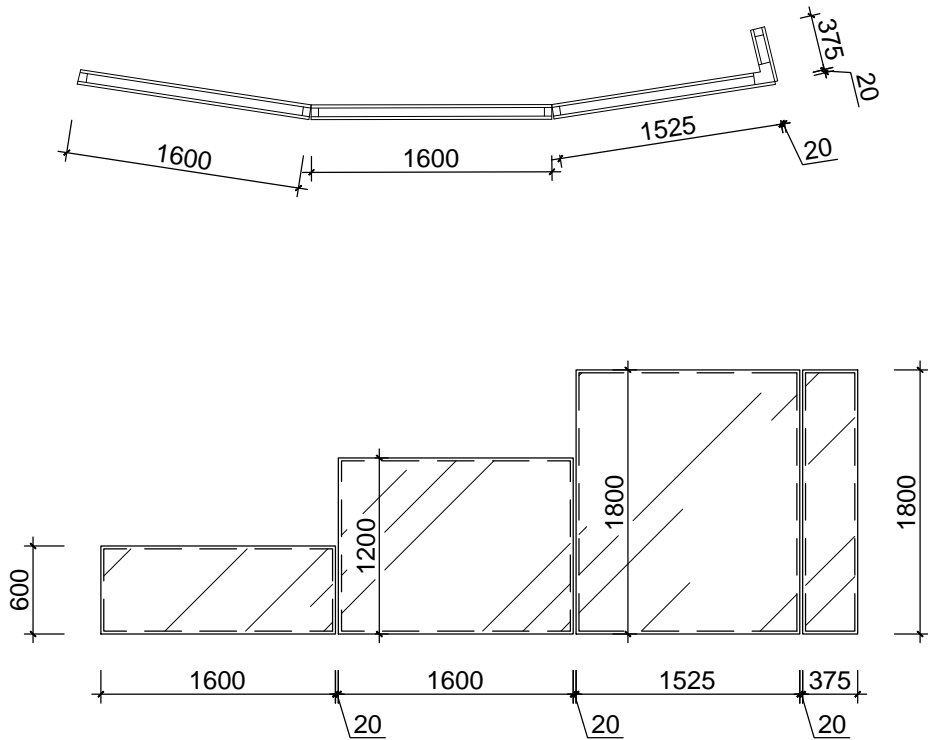


Պ2
Գլխավոր ճակատի
փակ պատուհան
/չորս հատ/

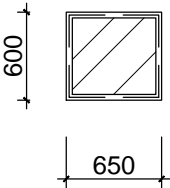


Պ3
Գլխավոր ճակատի
փակ պատուհան
/երկու հատ/

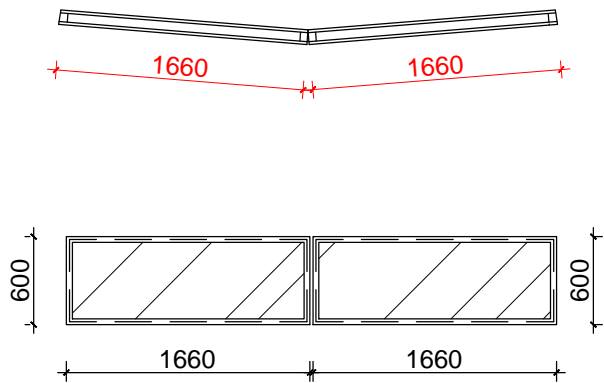


Պ4
Կողային ճակատի
փակ պատուհան
/չորս հատ/

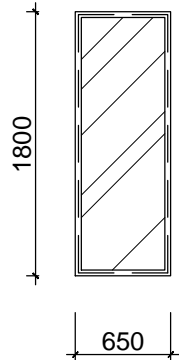



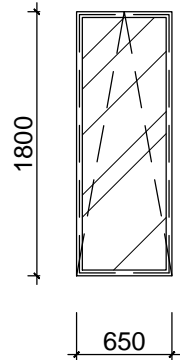

Պ5
Կողային ճակատի
բացվող պատուհան
/երկու հատ/

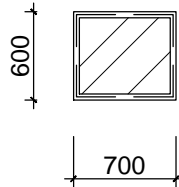


Պ6
Գլխավոր ճակատի
փակ պատուհան
/12 հատ/




ՏՆՕՐԵՆ	Հ.ՔԵԼԵՉՅԱՆ		«ՀՐԱՆՏ ՄԱԹԵՎՈՍՅԱՆ» Մշակութային կենտրոն-թանգարանի նախագիծ Հասցե՝ Կենտրոն վարչական շրջան, Արմյան փողոց հ.51/1 հողամաս Կառուցապատող՝ «ՀՐԱՆՏ ՄԱԹԵՎՈՍՅԱՆ» մշակութային բարեգործական հիմնադրամ	ՃԼ		
Ն.Գ. ՃԱՐՏԱՐԱՊԵՏ	Տ.ԲԱՐՍԵՂՅԱՆ			ՓՈՒԼ	ԹԵՐԹ	ԹԵՐԹԵՐ
ՃԱՐՏԱՐԱՊԵՏ	Մ.ԱԶԵՉՅԱՆ				ԱՆ	ՃԼ- 32
				ՃԱՐՏԱՐԱՊԵՏԱԿԱՆ ՄԱՍ		
			Ապակեպատ մակերեսների և պատուհանների գծագրեր Մ1:50		«ՃՇՀԱՅ»	


Պ7
 Հետին ճակատի
 փակ պատուհան
 /երկու հատ/

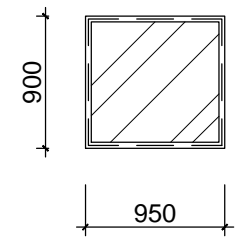


Պ8
 Հետին ճակատի
 փակ պատուհան
 /մեկ հատ/

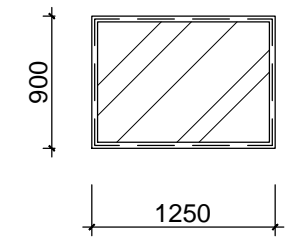


Պ9
 Կողային ճակատի
 փակ պատուհան
 /մեկ հատ/

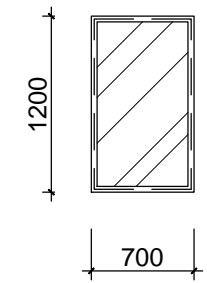


Պ10
 Հետին ճակատի
 փակ պատուհան
 /երկու հատ/

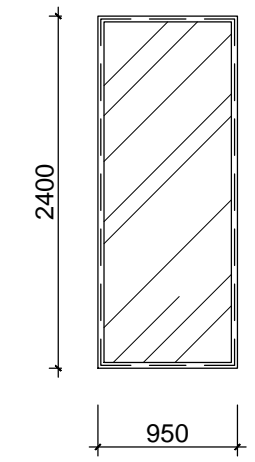


Պ11
 Հետին ճակատի
 փակ պատուհան
 /մեկ հատ/

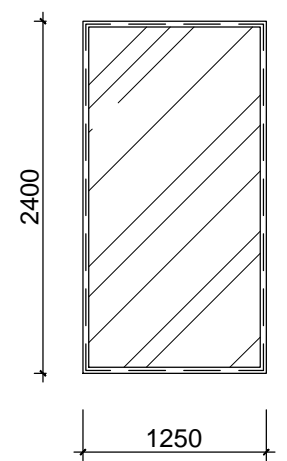

Պ12
 Հետին ճակատի
 փակ պատուհան
 /մեկ հատ/

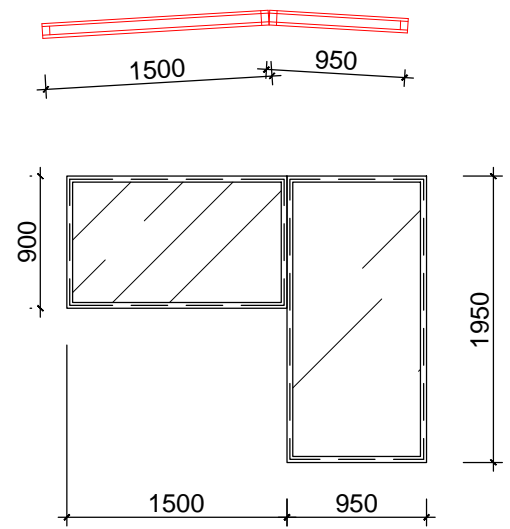


Պ12*
 Հետին ճակատի
 փակ պատուհան
 /մեկ հատ/

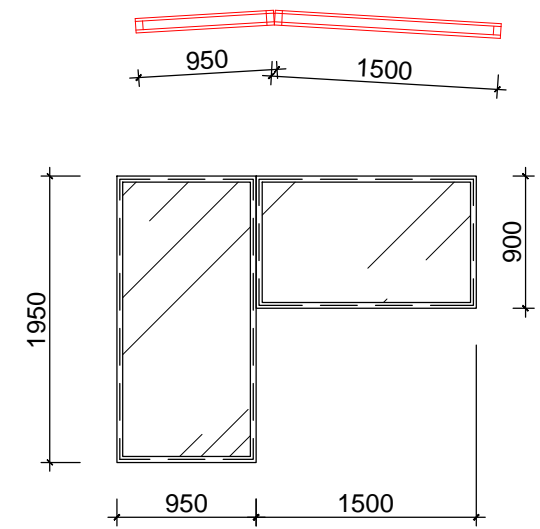


ՏՆՕՐԵՆ	Հ.ՔԵԼԵՉՅԱՆ	<div>«ՀՐԱՆՏ ՄԱԹԵՎՈՍՅԱՆ»</div> <div>Մշակութային կենտրոն-թանգարանի նախագիծ</div> <div>Հասցե՝ Կենտրոն վարչական շրջան, Արուսյան փողոց հ.51/1 հողամաս</div> <div>Կառուցապատող՝ «ՀՐԱՆՏ ՄԱԹԵՎՈՍՅԱՆ»</div> <div>մշակութային բարեգործական հիմնադրամ</div>	ՃԼ		
Ն.Գ. ՃԱՐՏԱՐԱՊԵՏ	Տ.ԲԱՐՍԵՂՅԱՆ		ՓՈՒԼ	ԹԵՐԹ	ԹԵՐԹԵՐ
ՃԱՐՏԱՐԱՊԵՏ	Մ.ԱԶԵՉՅԱՆ		ԱՆ	ՃԼ- 33	36
			<div>ՃԱՐՏԱՐԱՊԵՏԱԿԱՆ ՄԱՍ</div> <div>Ապակեպատ մակերեսների և պատուհանների գծագրեր</div> <div>Մ1:50</div>		
			<div>«ՃՇՀԱՅ»</div>		


Պ13
Կողային ճակատի
փակ և բաց մասով պատուհան
/չորս հատ/

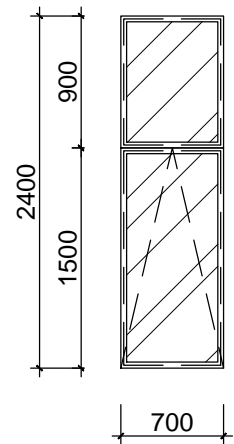


Պ14
Կողային ճակատի
բացվող պատուհան
/երկու հատ/

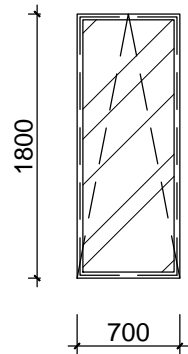



Պ15
Երկրորդ հարկի գլխավոր ճակատի
փակ պատուհան
/վեց հատ/

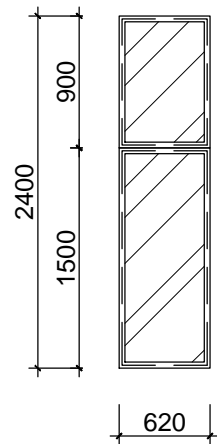



Պ15*
Երկրորդ հարկի գլխավոր
ճակատի փակ և
բաց մասով պատուհան
/երկու հատ/

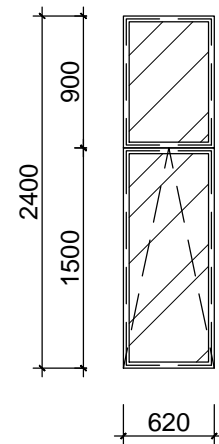


Պ16
Երկրորդ հարկի գլխավոր ճակատի
փակ և բաց մասով
պատուհանի փռվածք
/մեկ հատ/

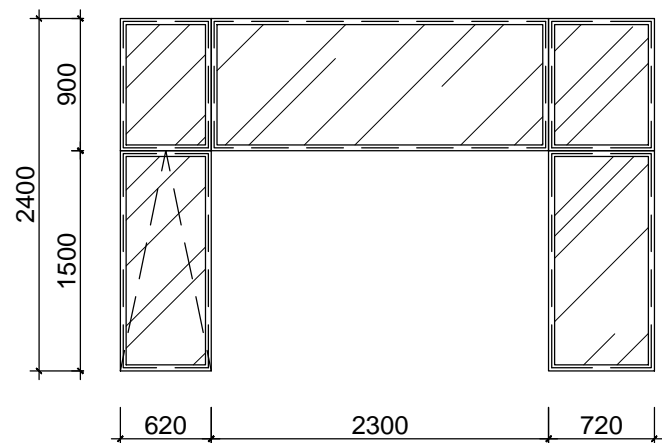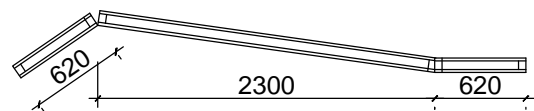

Պ16*
Երկրորդ հարկի գլխավոր ճակատի
փակ և բաց մասով
պատուհանի փռվածք
/մեկ հատ/

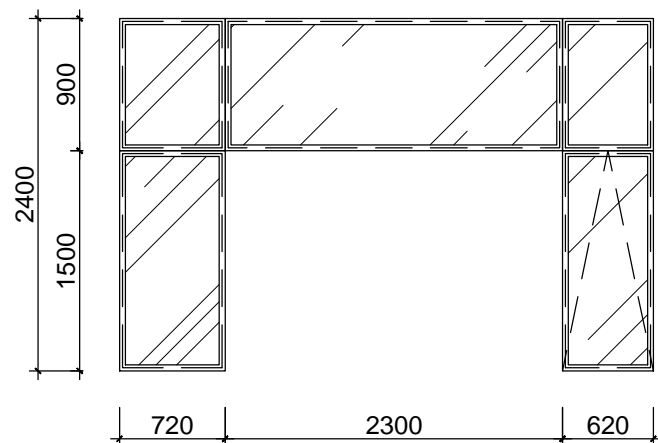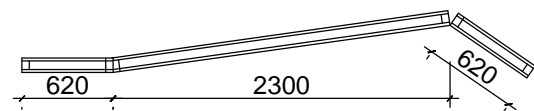

Պ17
Երկրորդ հարկի կողային
ճակատի
փակ պատուհանի փռվածք
/երկու հատ/

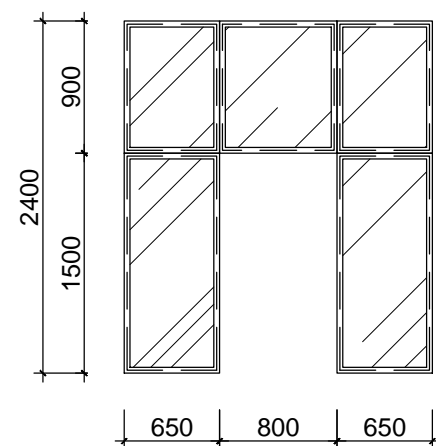


ՏՆՕՐԵՆ	Հ.ՔԵԼԵՉՅԱՆ	«ՀՐԱՆՏ ՄԱԹԵՎՈՍՅԱՆ» Մշակութային կենտրոն-թանգարանի նախագիծ Հասցե: Կենտրոն վարչական շրջան, Արմյան փողոց հ.51/1 հողամաս Կառուցապատող՝ «ՀՐԱՆՏ ՄԱԹԵՎՈՍՅԱՆ» մշակութային բարեգործական հիմնադրամ	ԾԼ		
Ն.Գ. ՃԱՐՏԱՐԱՊԵՏ	Տ.ԲԱՐՍԵՂՅԱՆ		ՓՈՒԼ	ԹԵՐԹ	ԹԵՐԹԵՐ
ՃԱՐՏԱՐԱՊԵՏ	Մ.ԱԶԵԶՅԱՆ		ԱՆ	ԾԼ- 34	36
			ՃԱՐՏԱՐԱՊԵՏԱԿԱՆ ՄԱՍ Ապակեպատ մակերեսների և պատուհանների գծագրեր Մ1:50		




«ԾՇԱՅ»


Պ18
Երկրորդ հարկի կողային ճակատի
փակ և բաց մասերով
պատուհանի փռվածք
/չորս հատ/

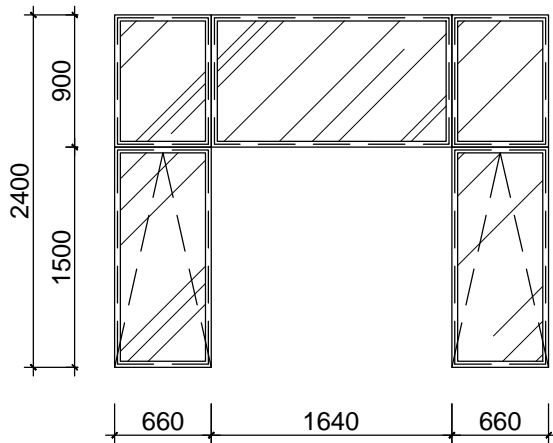

Պ18*
Երկրորդ հարկի կողային ճակատի
փակ և բաց մասերով
պատուհանի փռվածք
/երկու հատ/

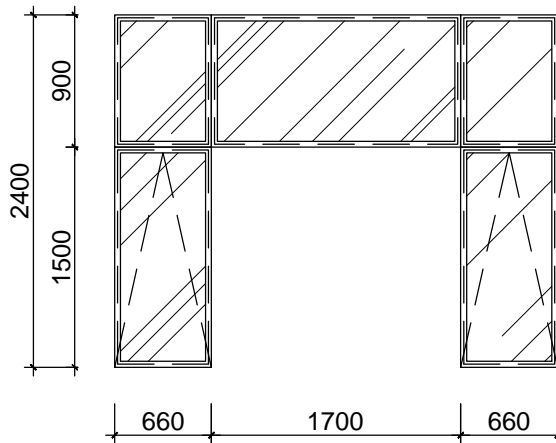


Պ19
Երթիկ (7.20) նիշի վրա;
30° թեքությամբ բարձրություն
/մեկ հատ/

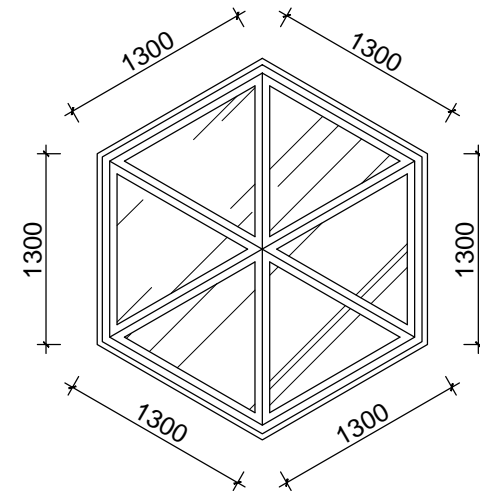


Թանգարանի տարածքում նախատեսված նստարանների գծագրեր Մ1:50
քանակ՝ 10 հատ


Կողային տեսք

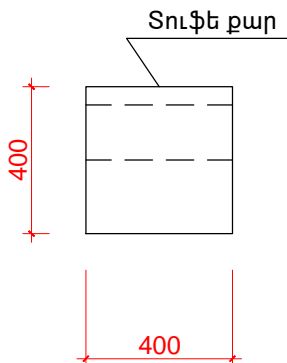

Կողային տեսք

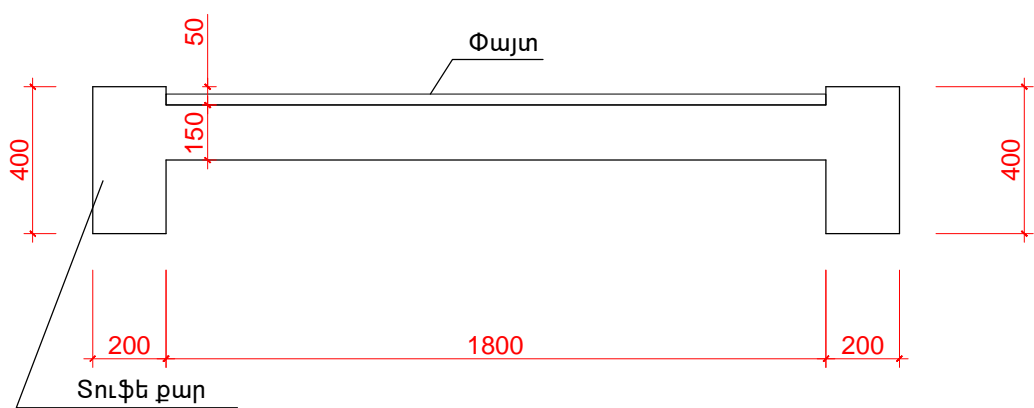


Հատակագիծ

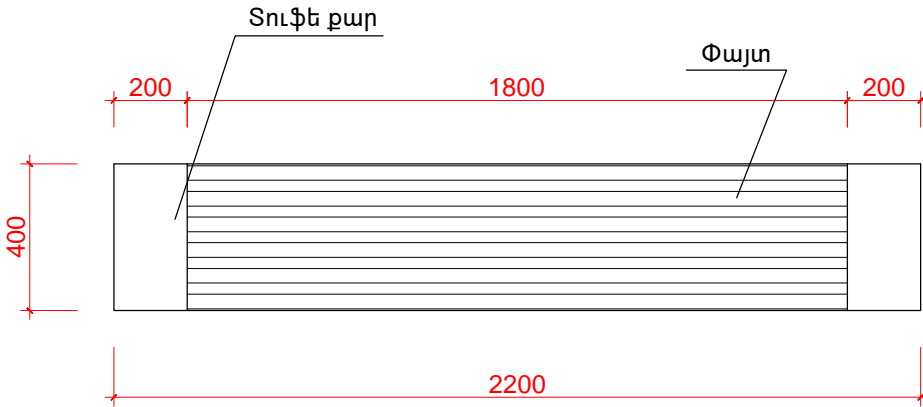


ՏՆՕՐԵՆ	Հ.ՔԵԼԵՉՅԱՆ		«ՀՐԱՆՏ ՄԱԹԵՎՈՍՅԱՆ»			ԳԼ		
Ն.Գ. ՃԱՐՏԱՐԱՊԵՏ	Տ.ԲԱՐՍԵՂՅԱՆ		Մշակութային կենտրոն-թանգարանի նախագիծ					
ՃԱՐՏԱՐԱՊԵՏ	Մ.ԱԶԵՉՅԱՆ		Հասցե՝ Կենտրոն վարչական շրջան, Արմյան փողոց հ.51/1 հողամաս					
			Կառուցապատող՝ «ՀՐԱՆՏ ՄԱԹԵՎՈՍՅԱՆ»					
			մշակութային բարեգործական հիմնադրամ					
			ՃԱՐՏԱՐԱՊԵՏԱԿԱՆ ՄԱՍ					
			Ապակեպատ մակերեսների և					
			պատուհանների գծագրեր Մ1:50					


Տիպային բազրիկի հանգույց Մ1:10

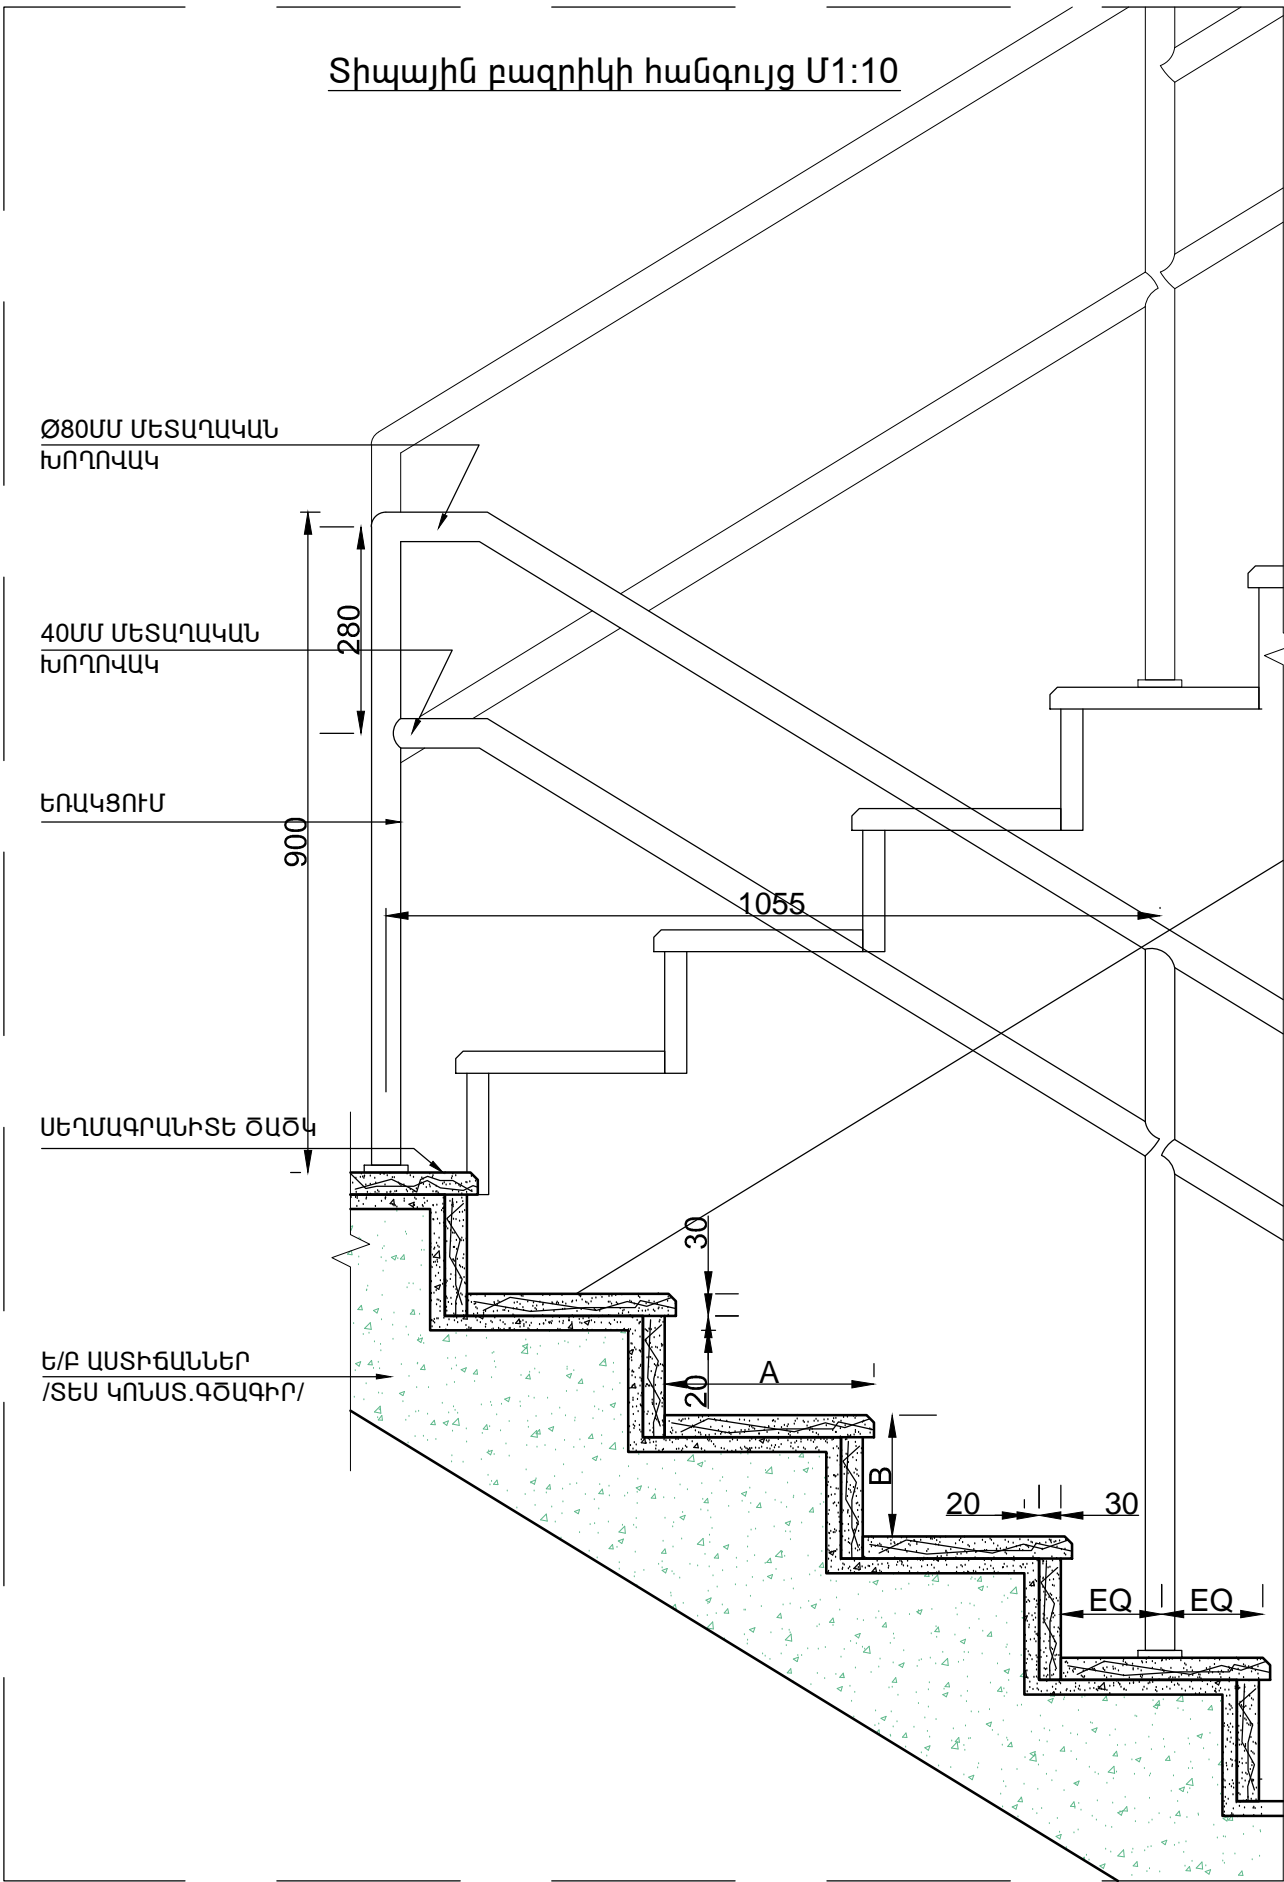

Տիպային աստիճանի հանգույց Մ1:5

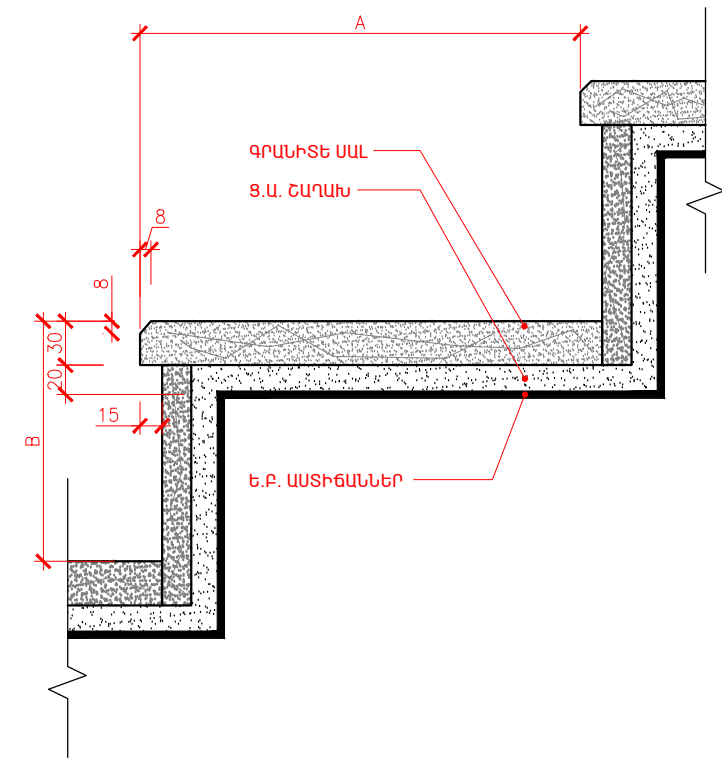


Հատակի հանգույց Մ1:10

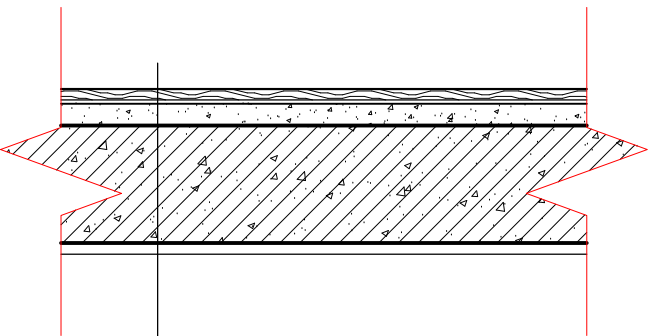

Գրանիտ	15 մմ
Սոսինձի շերտ	5 մմ
Ց/Ա հարթեցնող շերտ	30 մմ
Ե/Ք սալ	250 մմ
Գաջ/ սվաղ	15 մմ

Հատակի հանգույց Մ1:10

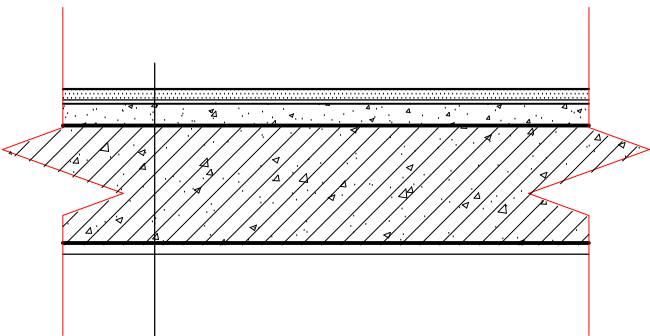

Մանրահատակ	15 մմ
Սոսինձի շերտ	5 մմ
Ց/Ա հարթեցնող շերտ	30 մմ
Ե/Ք սալ	250 մմ
Գաջ/ սվաղ	15 մմ

--	--	