


Փայտե չորսու 30*50

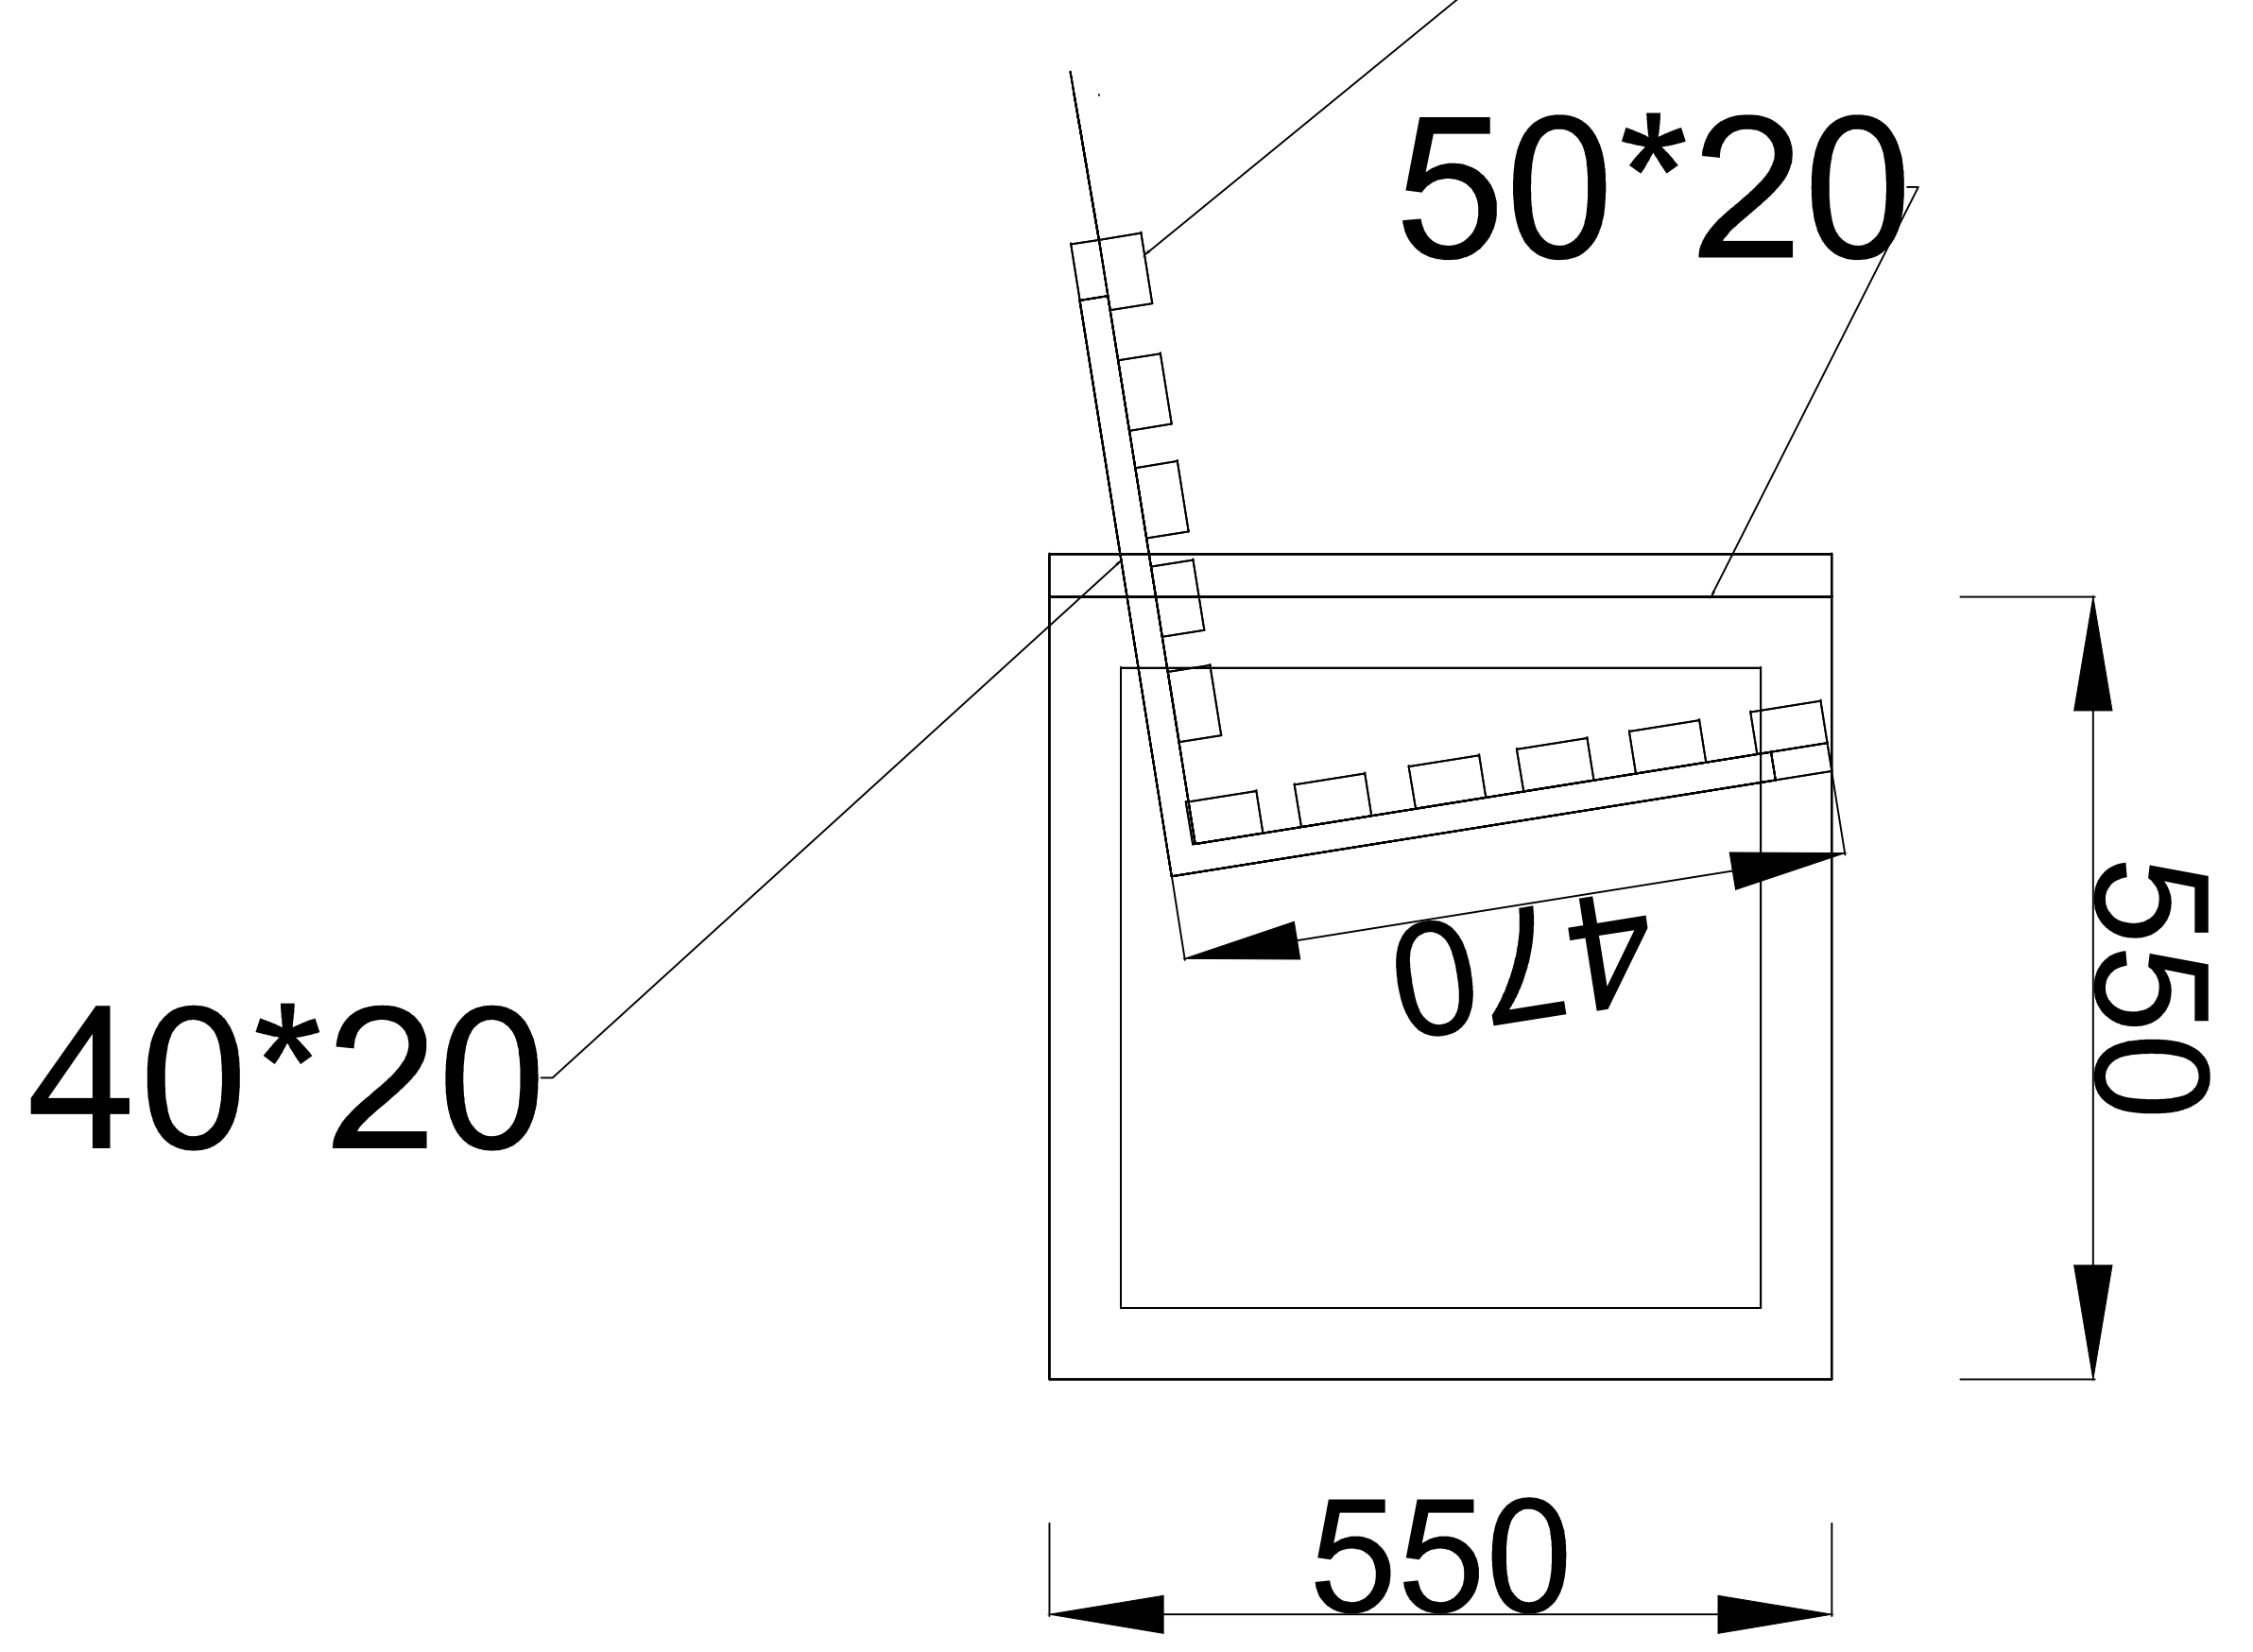

Նստարան				
1	Պողպատյա ուղղ. խողովակ 50*20*1.5	զծմ	4.4	
2	Պողպատյա ուղղ. խողովակ 40*20*1.5	զծմ	6.4	
3	Փայտե չորսու 30*50	զծմ	21	
4	Փայտե չորսու 250*130*30	h	1	
5	Մետաղական մասերի յուղաներկում	L	1	
6	Պայտե մասերի լաքապատում	L	2	
7	Հեղյուս պնդօղակ	h	37	

