

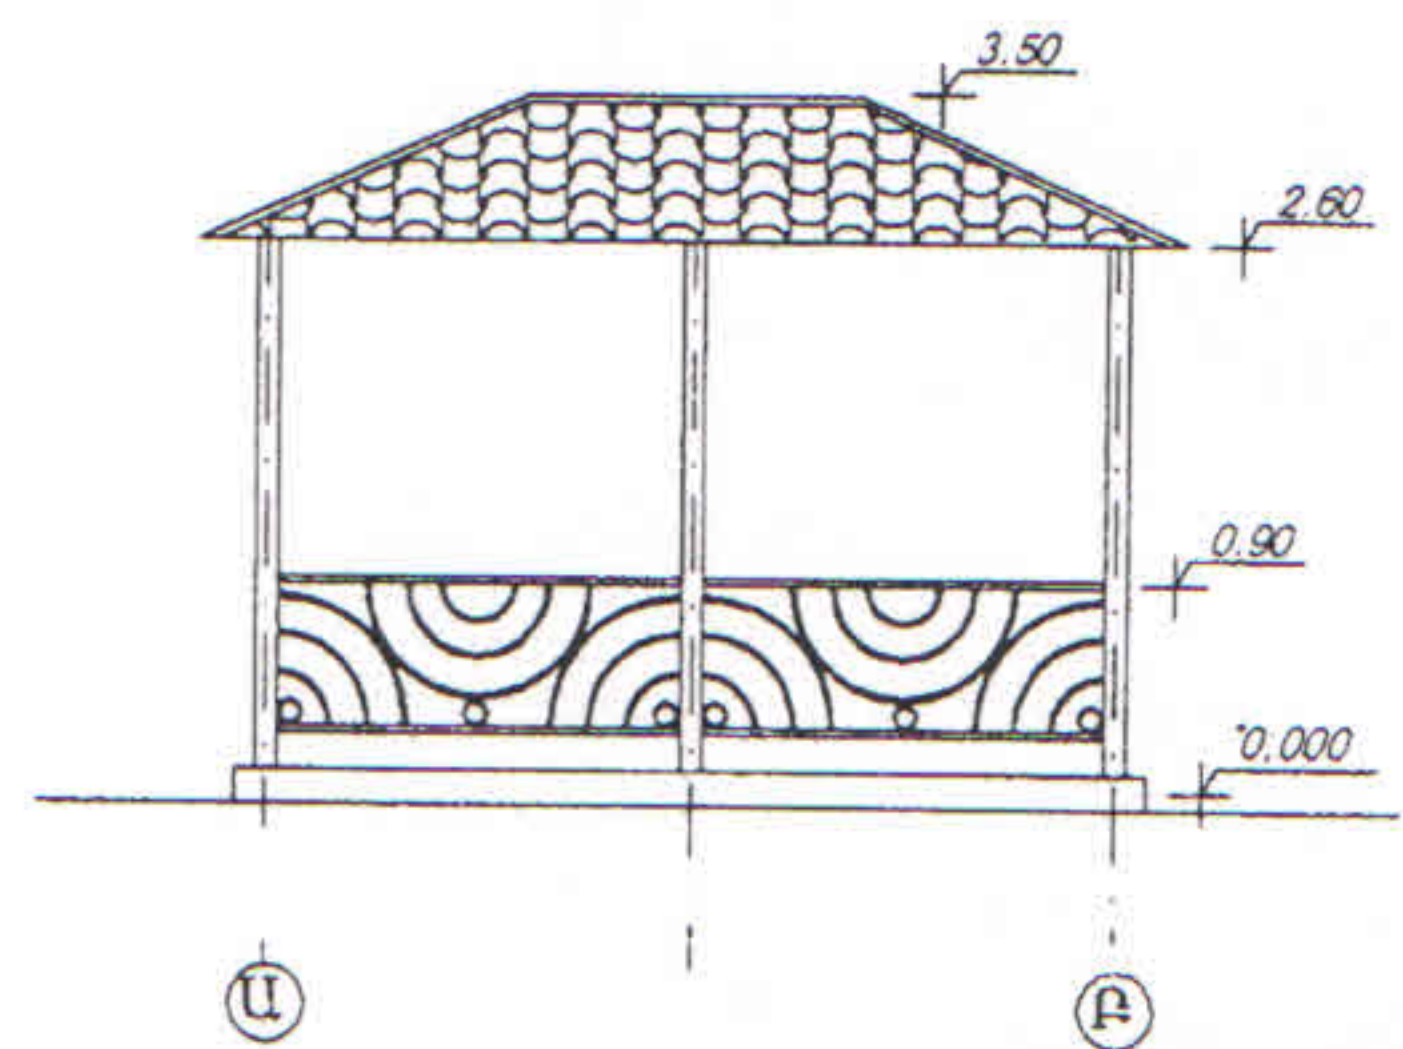


Պահանջվող գրուցատաղավարի ընդհանուր տեսքն ու տվյալները /1/


ՏԵՍԲՐ ԸՍՏ «Ա-Բ»-Ի, Մ1:100

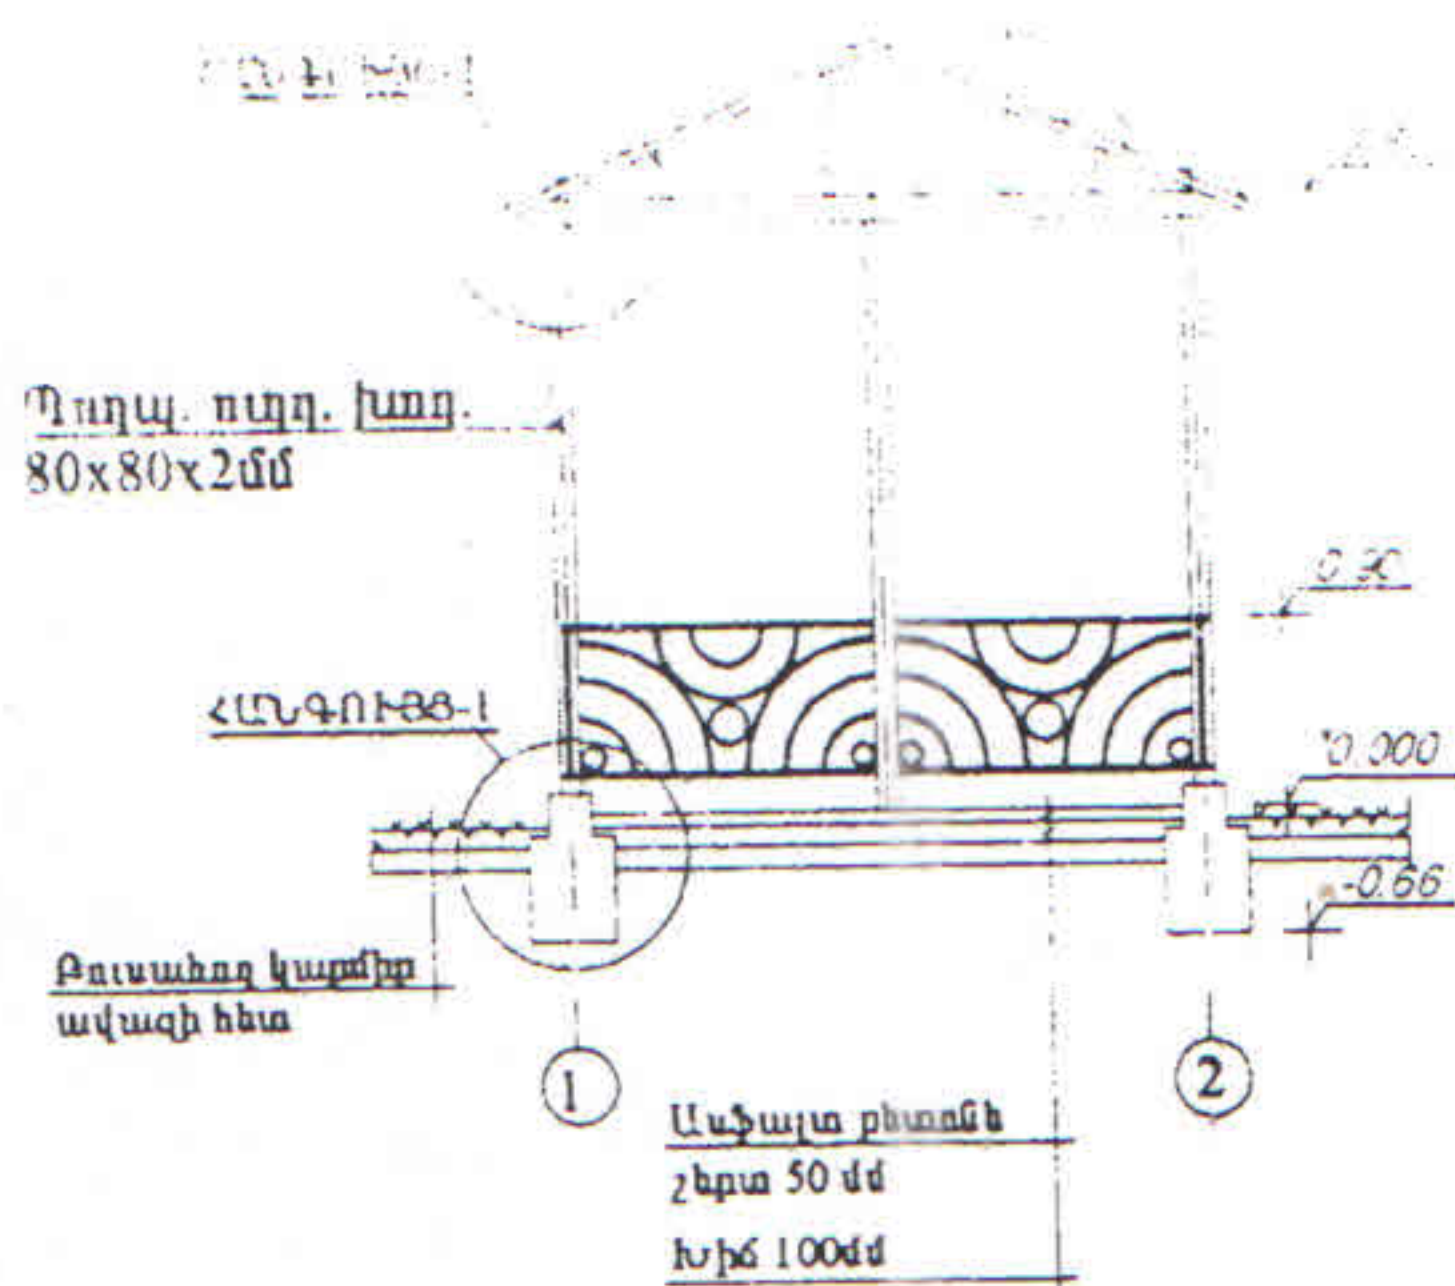

ՀԱՏԱԿԱԳԻԾ 0.00 ՆԻՇՈՒՄ, Մ1:100

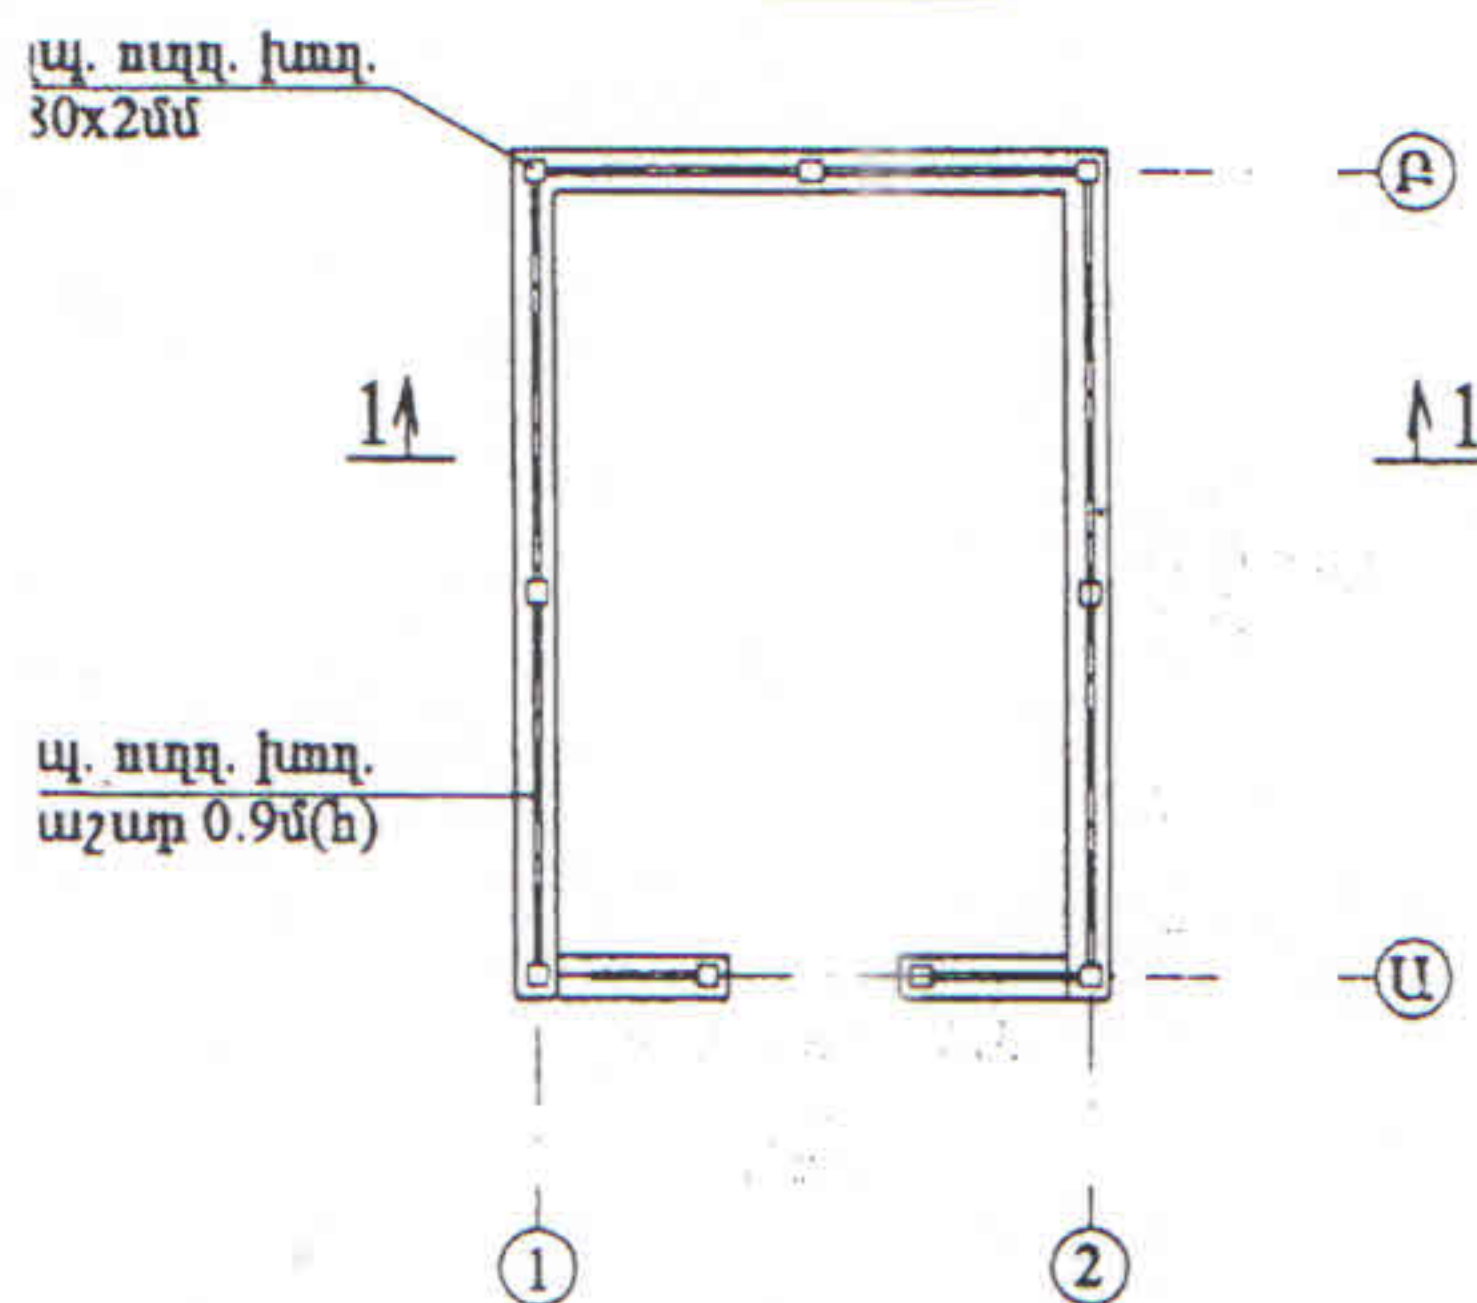

ՀԱՏԱԿԱԳԻԾ 0.00 ՆԻՇՈՒՄ, Մ1:100

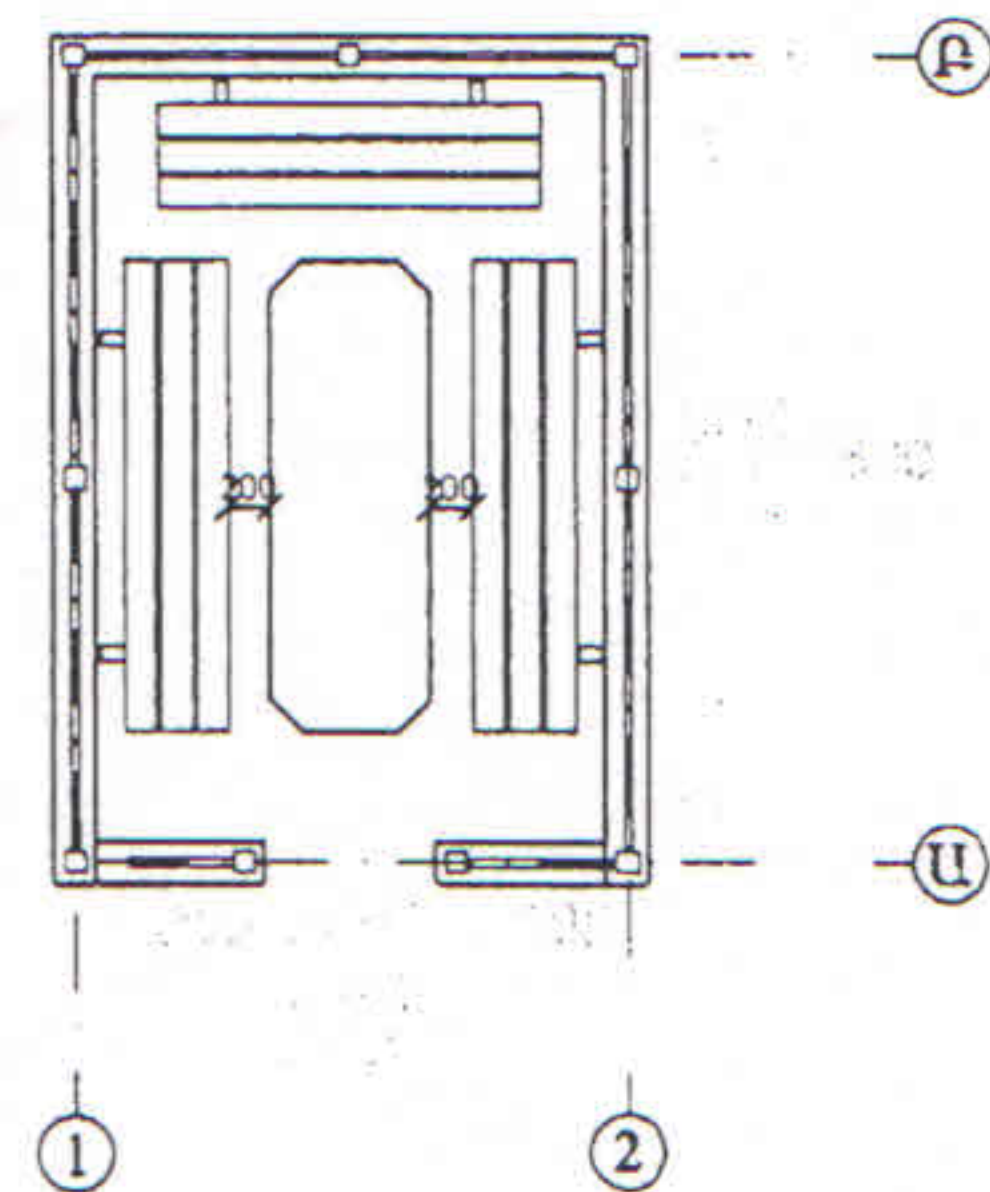

Կոմունալ տնտեսության և
 ԲՇԿՄՅԱԿ բաժնի պետ՝

Ս. Սարգսյան