



«Հաստատում եմ»
 Շենքավիթ վարչական շրջանի ղեկավար՝
 Ա.Սարգսյան
 «-----» «-----» 2015թ.

Պահանջվող գրուցատաղավարի սեղանի ընդհանուր տեսքն ու տվյալները /3/

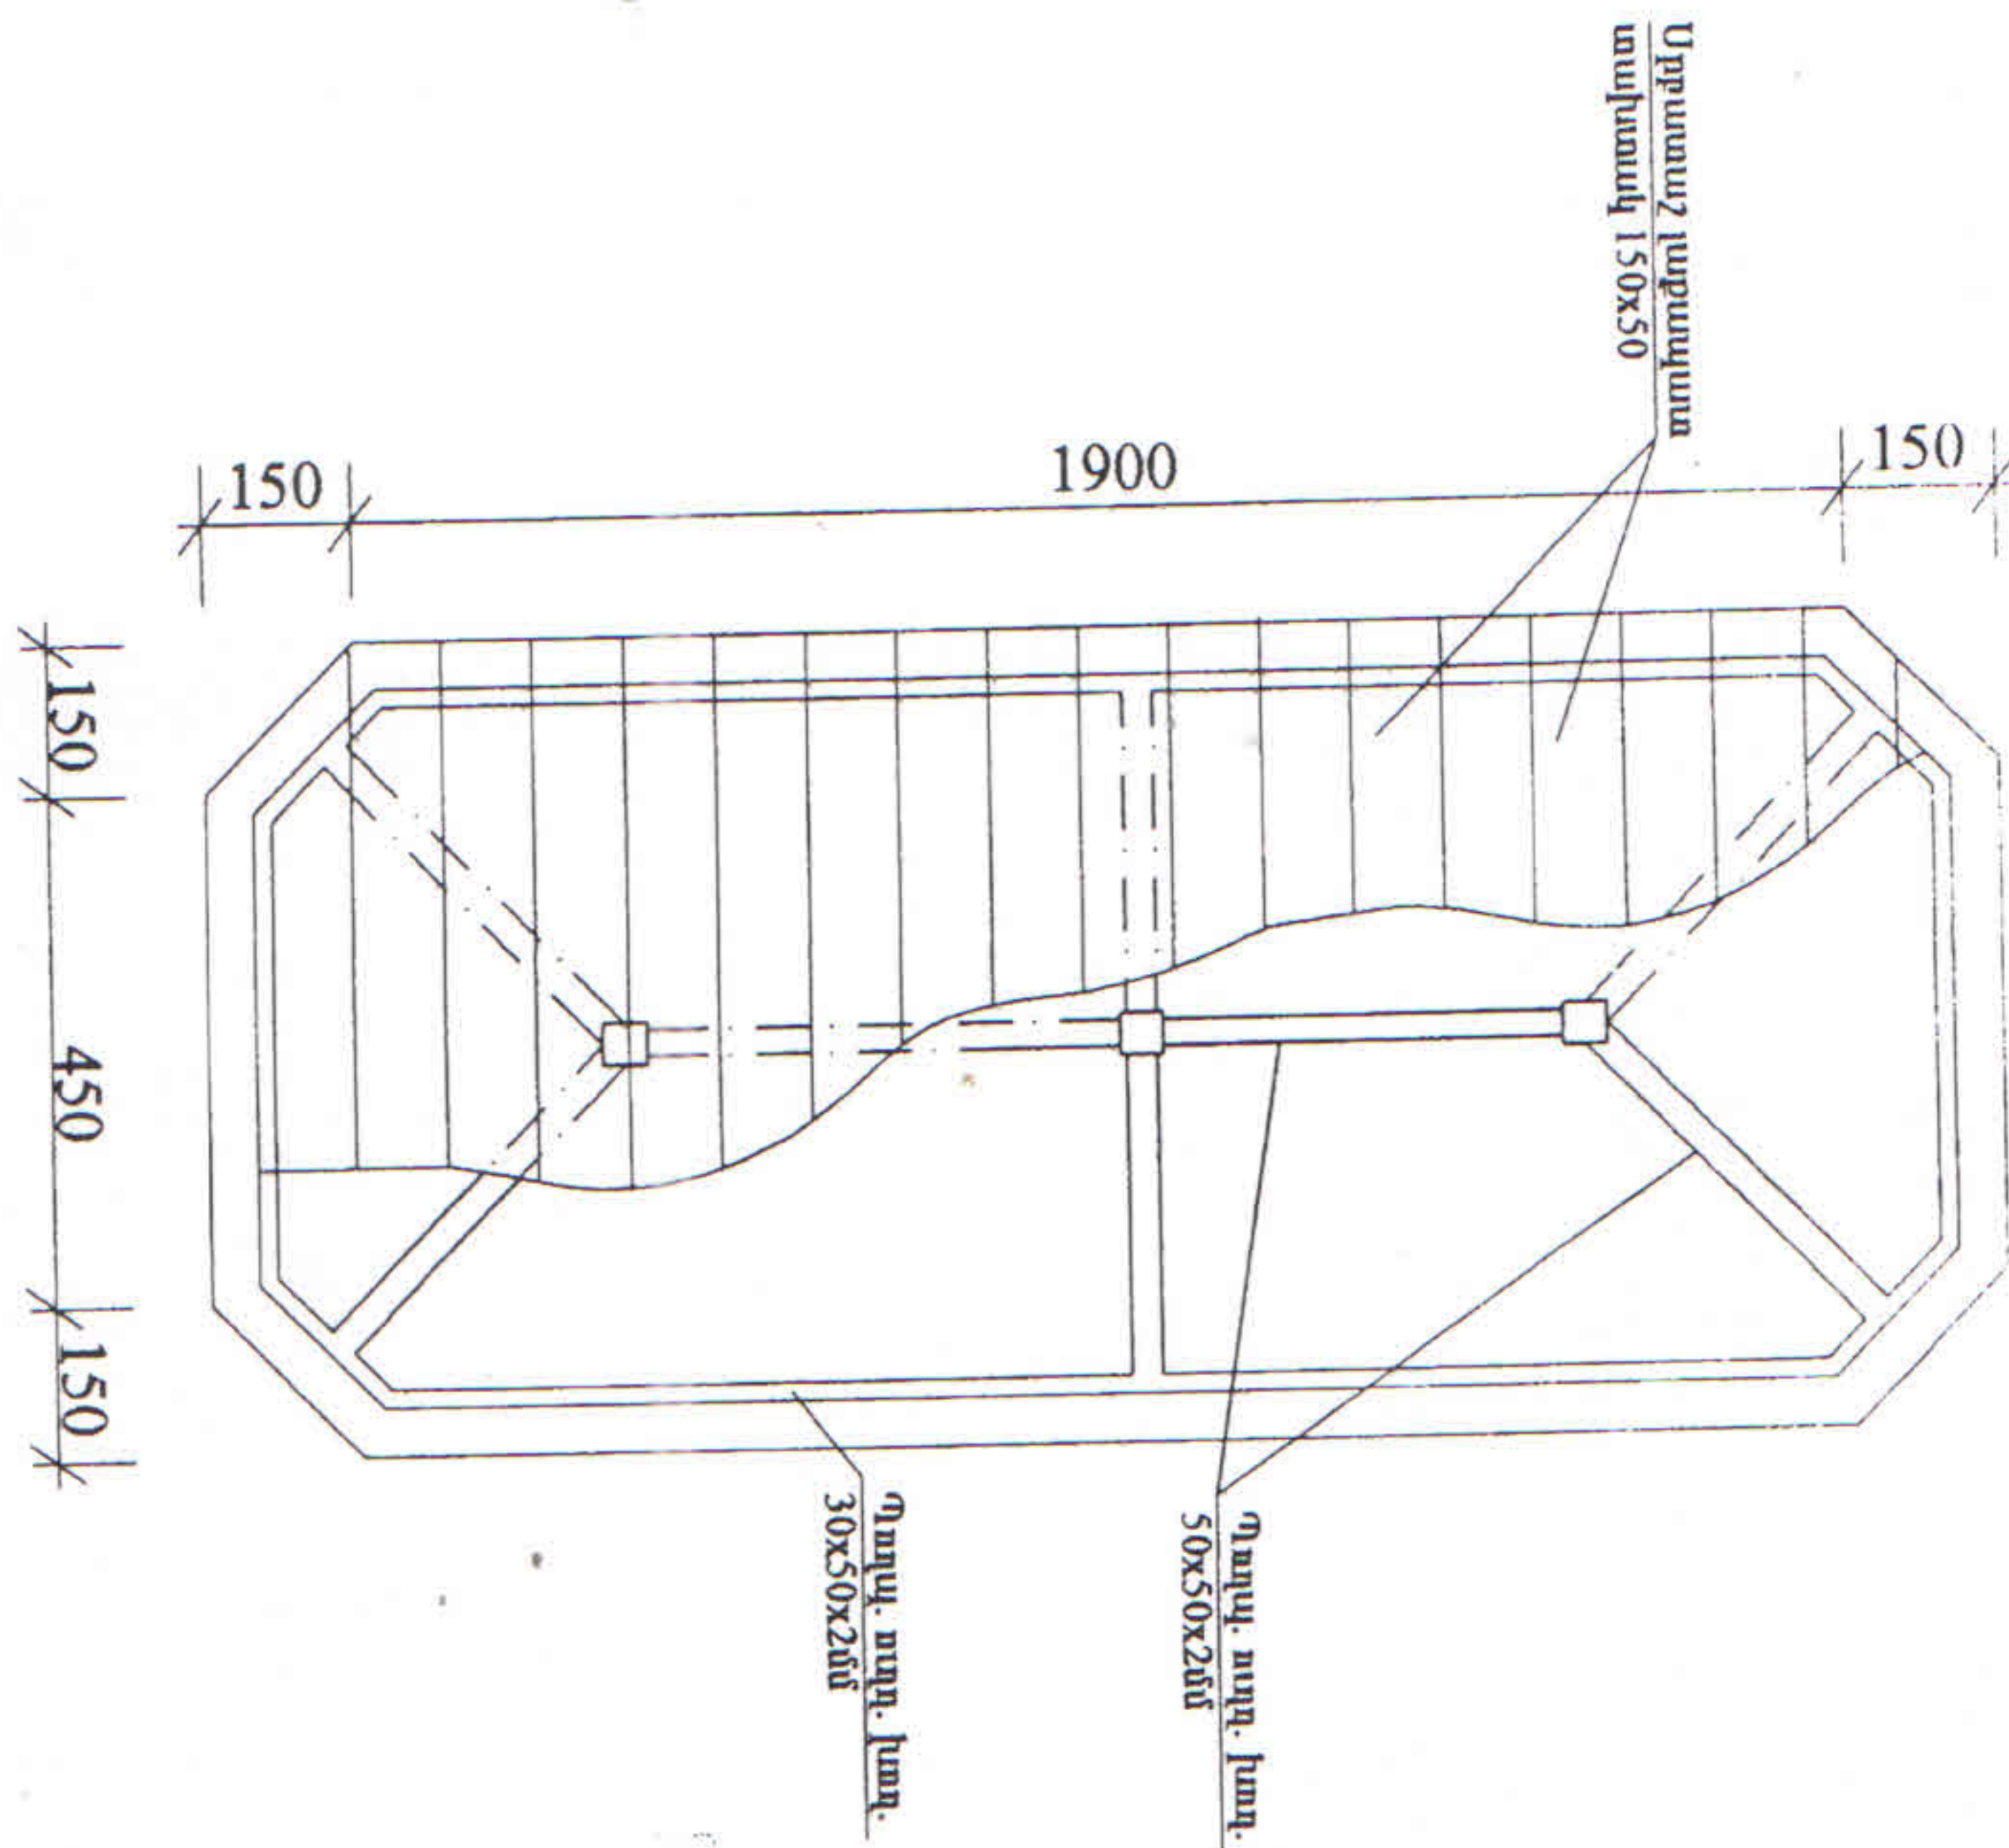

ՍՏԱՆԴԱՐԴԱՅԻՆ ՊԵՐՏԵՐ, Մ.25

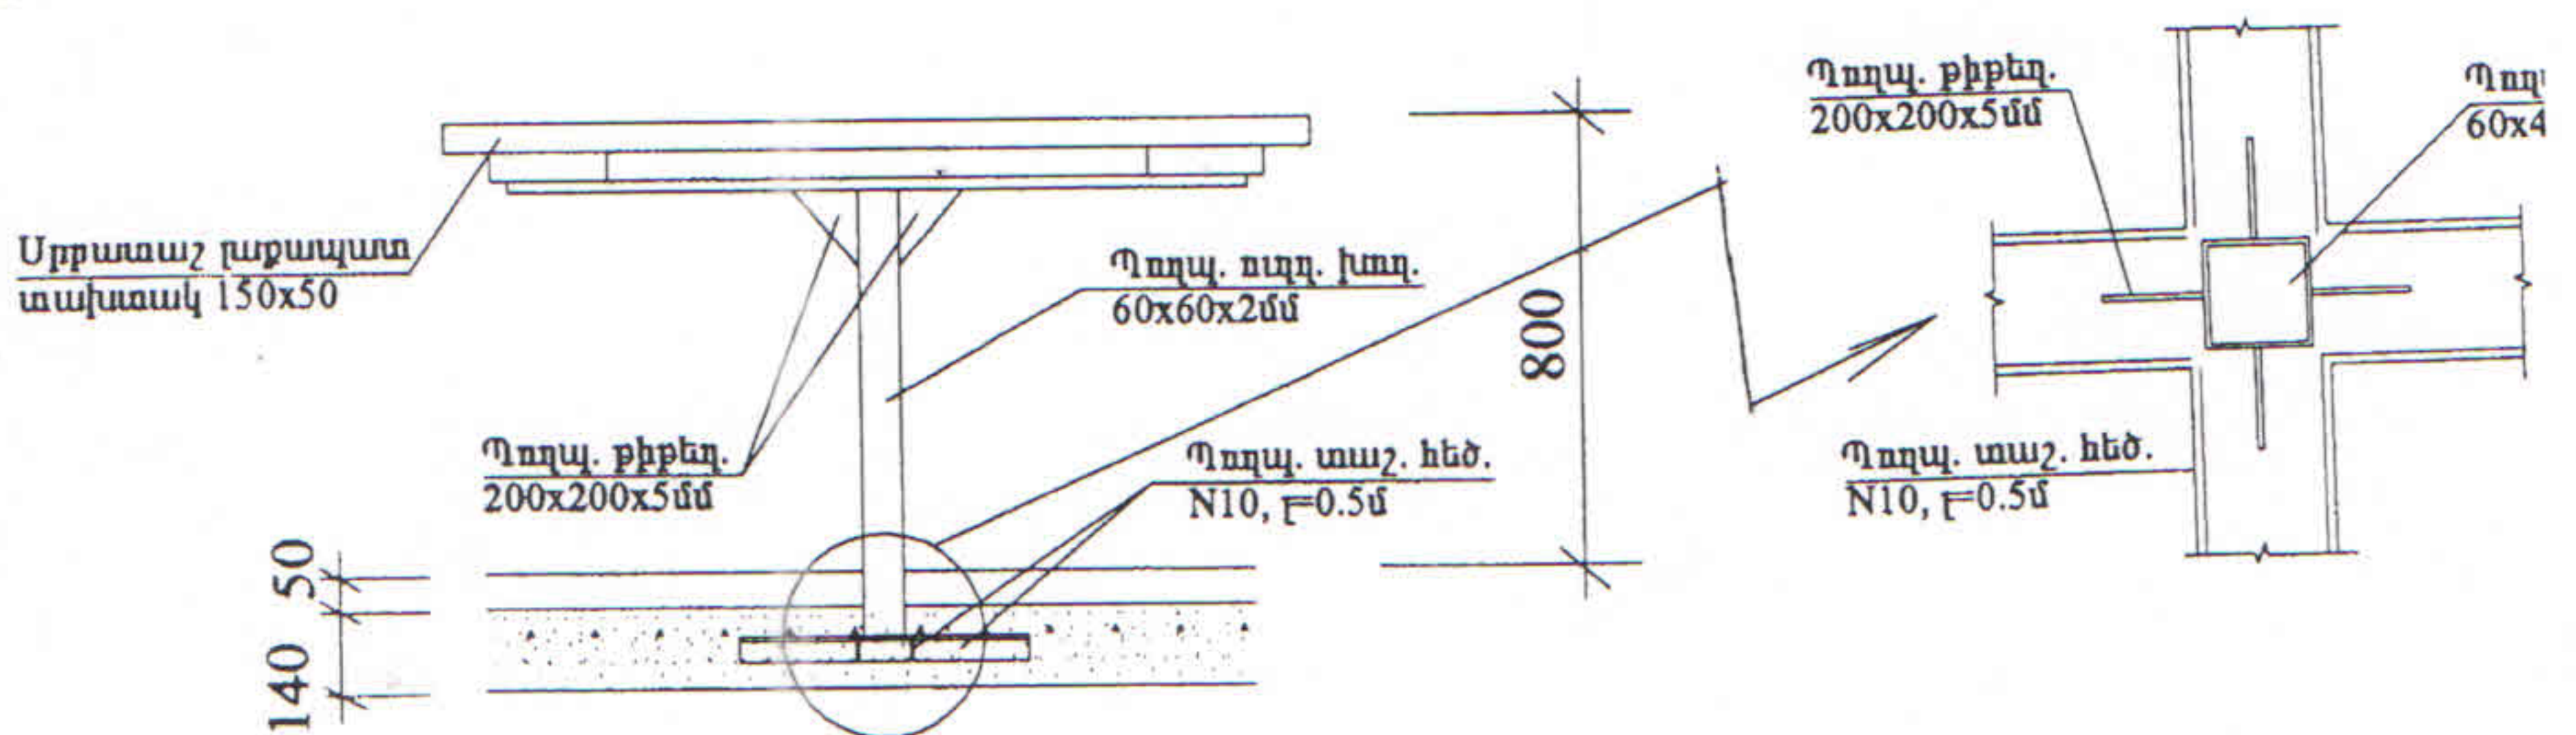

Կոմունալ տնտեսության և
 ԲՇԿՄՅԱԿ բաժնի պետ՝

Ս. Սարգսյան