



«-----» «-----» 2015р.


ՀԱՆԳՈՒՅՑ-2, Մ1:20

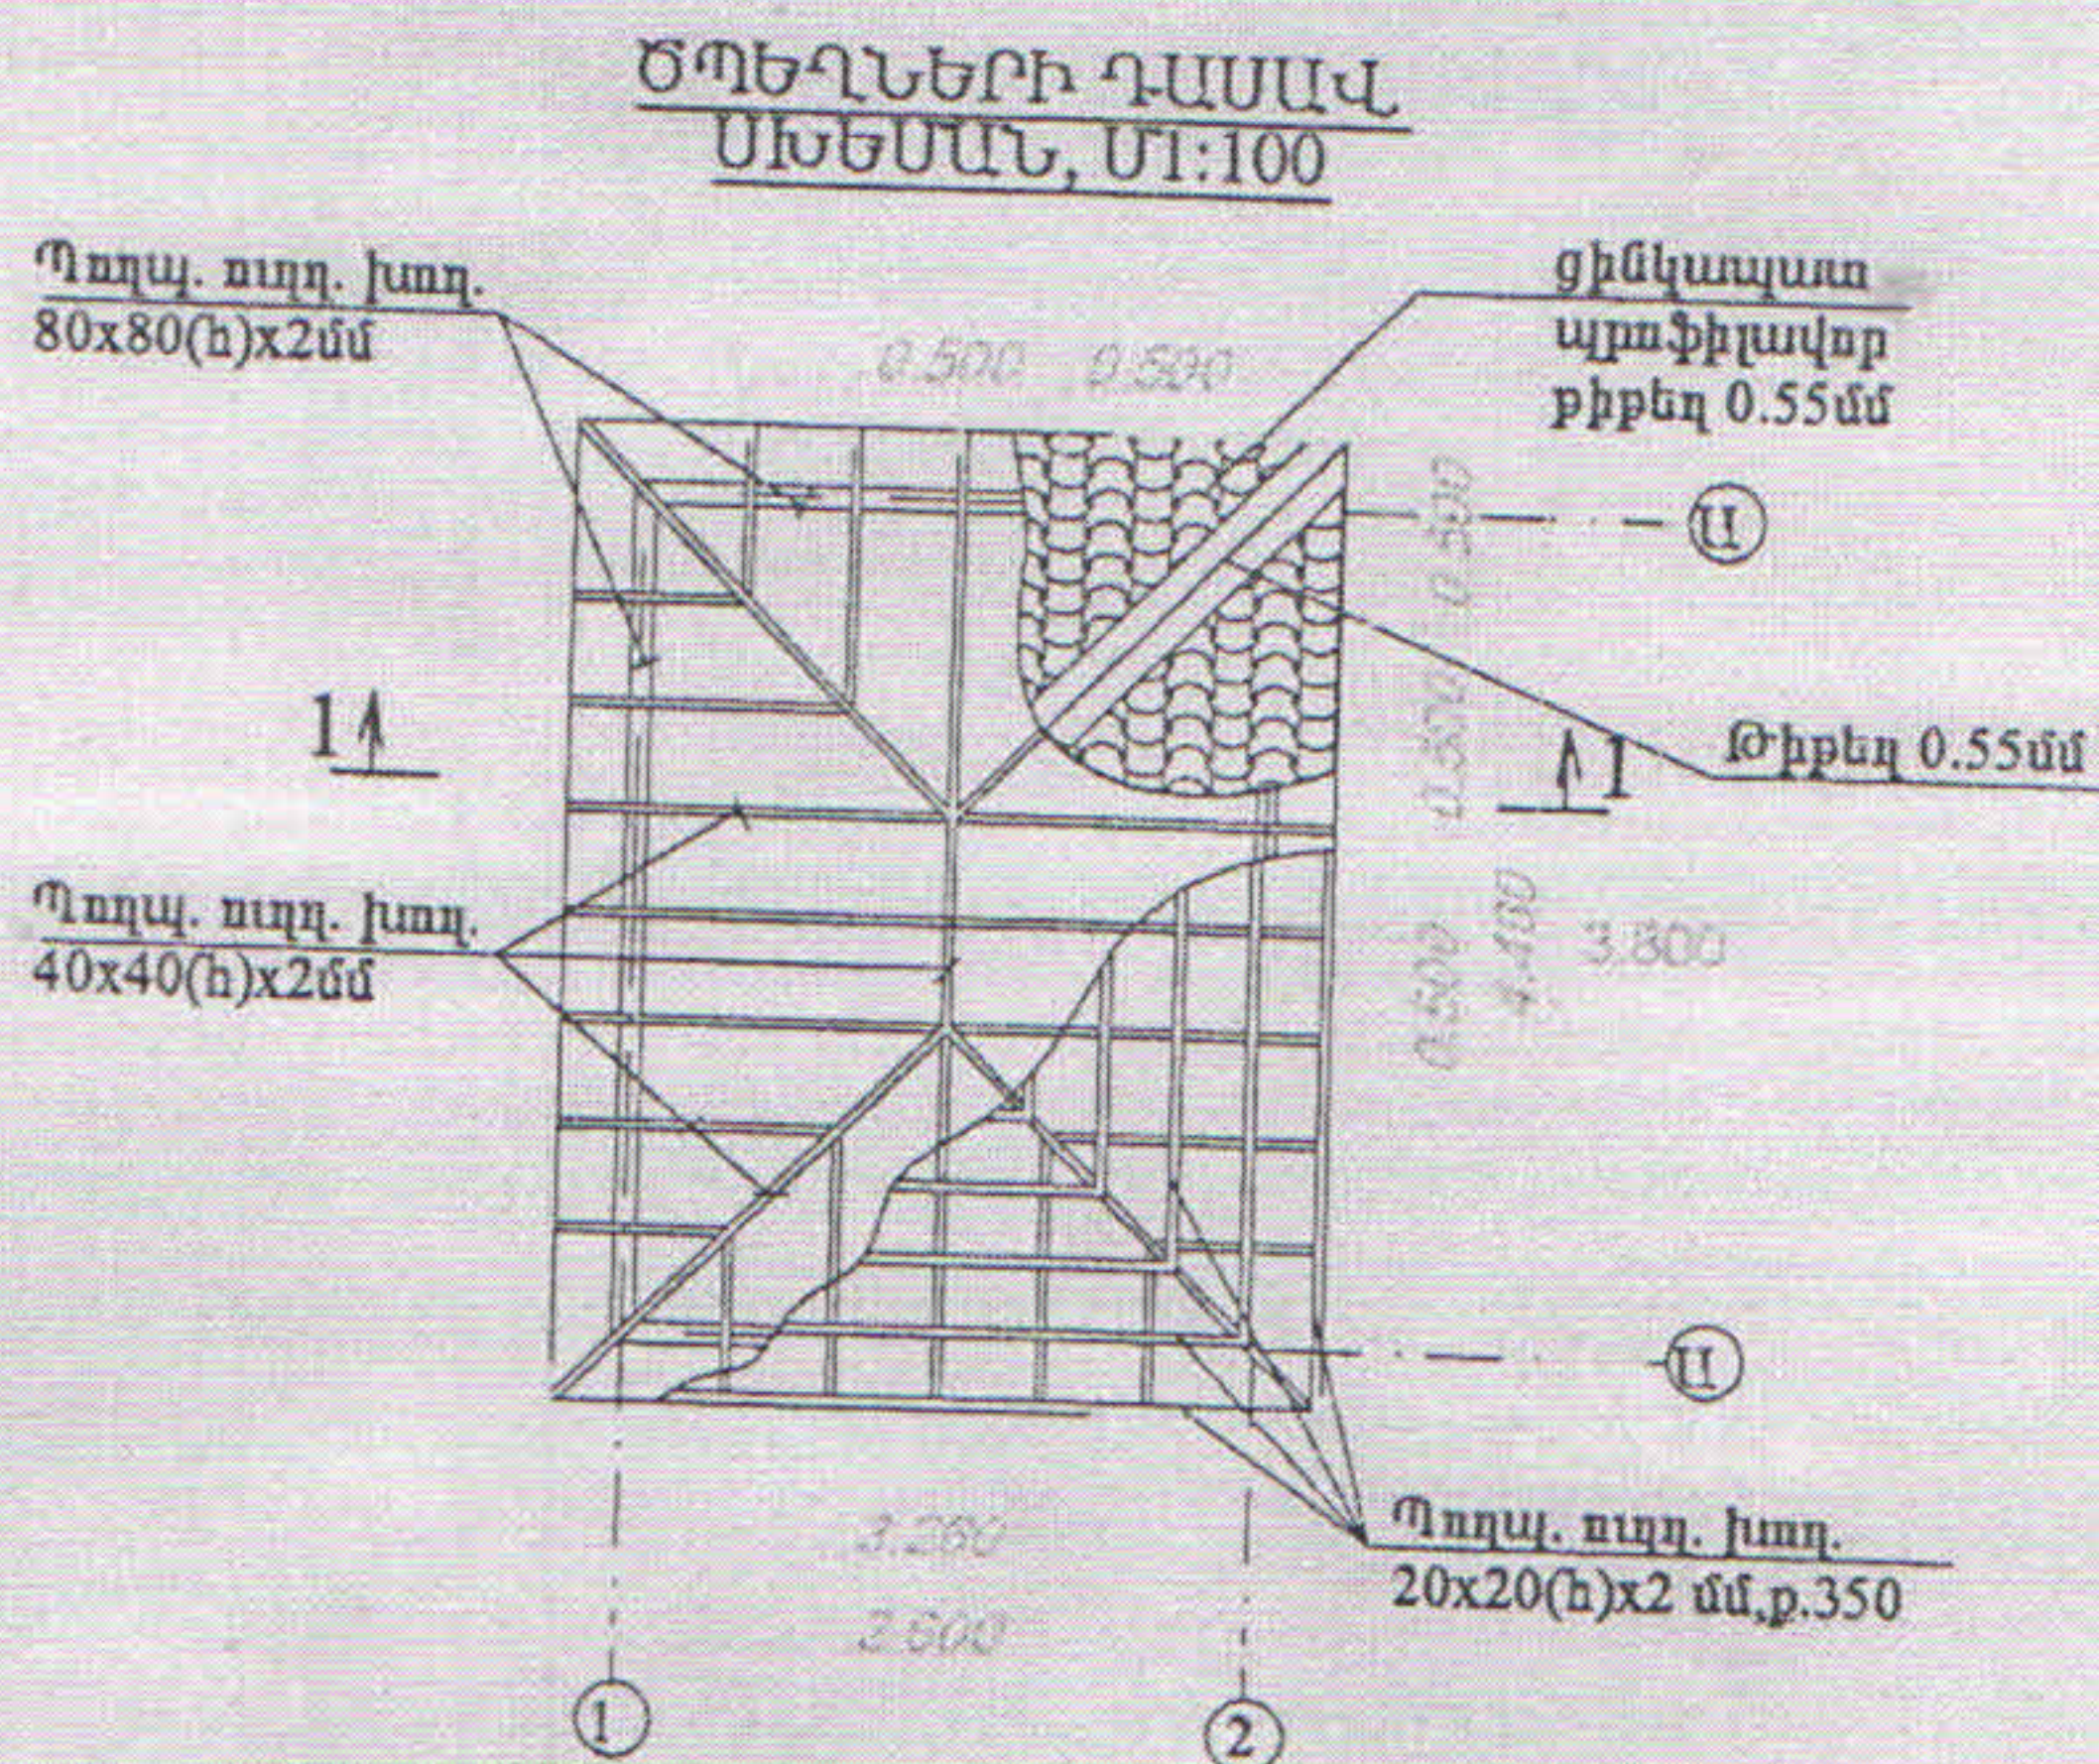

ՀԱՏԱԿԱԳԻԾ 0.00 ՆԻՇՈՒՄ,
Մ1:100

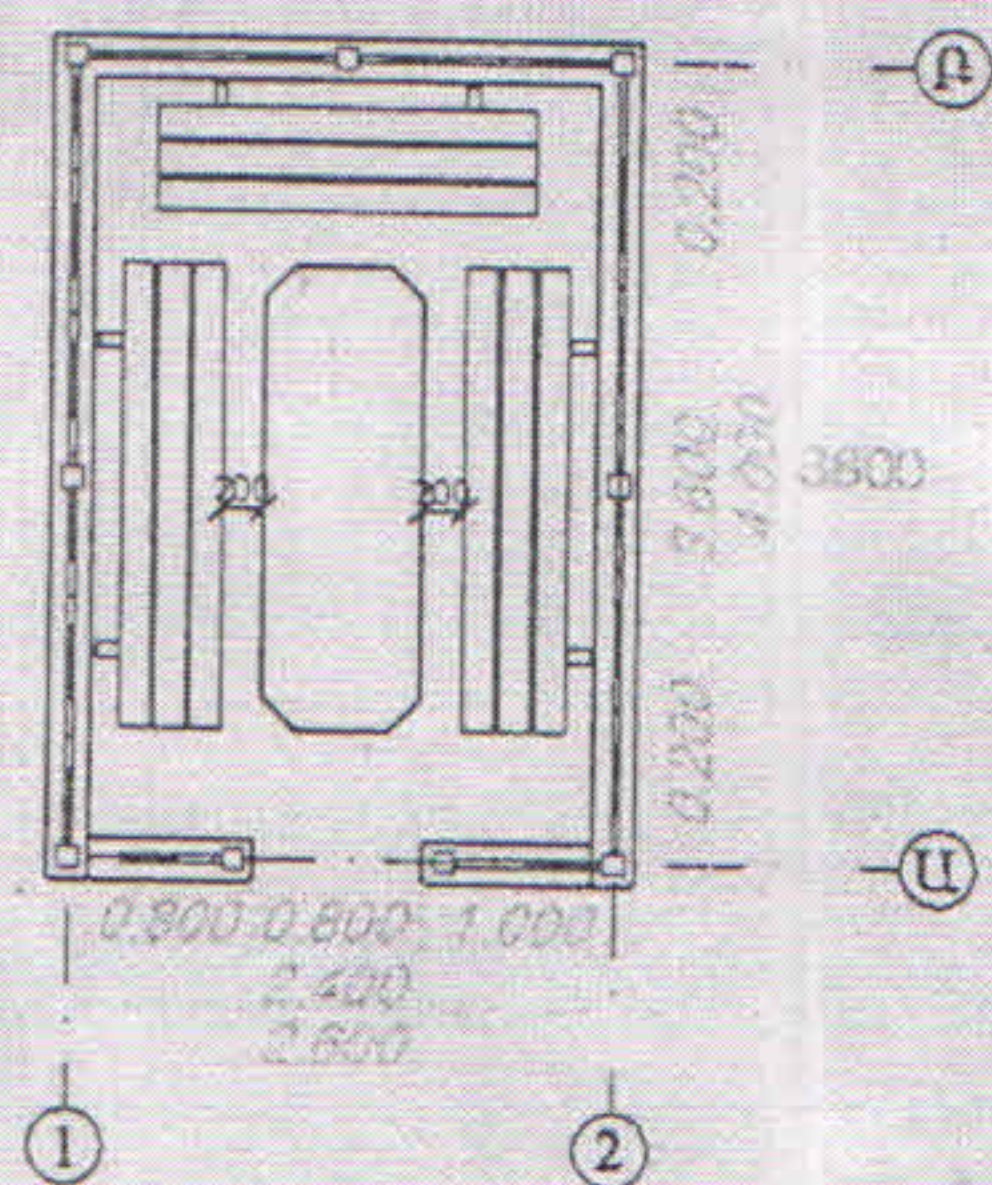

ԱՐԱՐԱՏԻ ՅԲԱԳՄԵԼՏ, ՄԷՅՈ

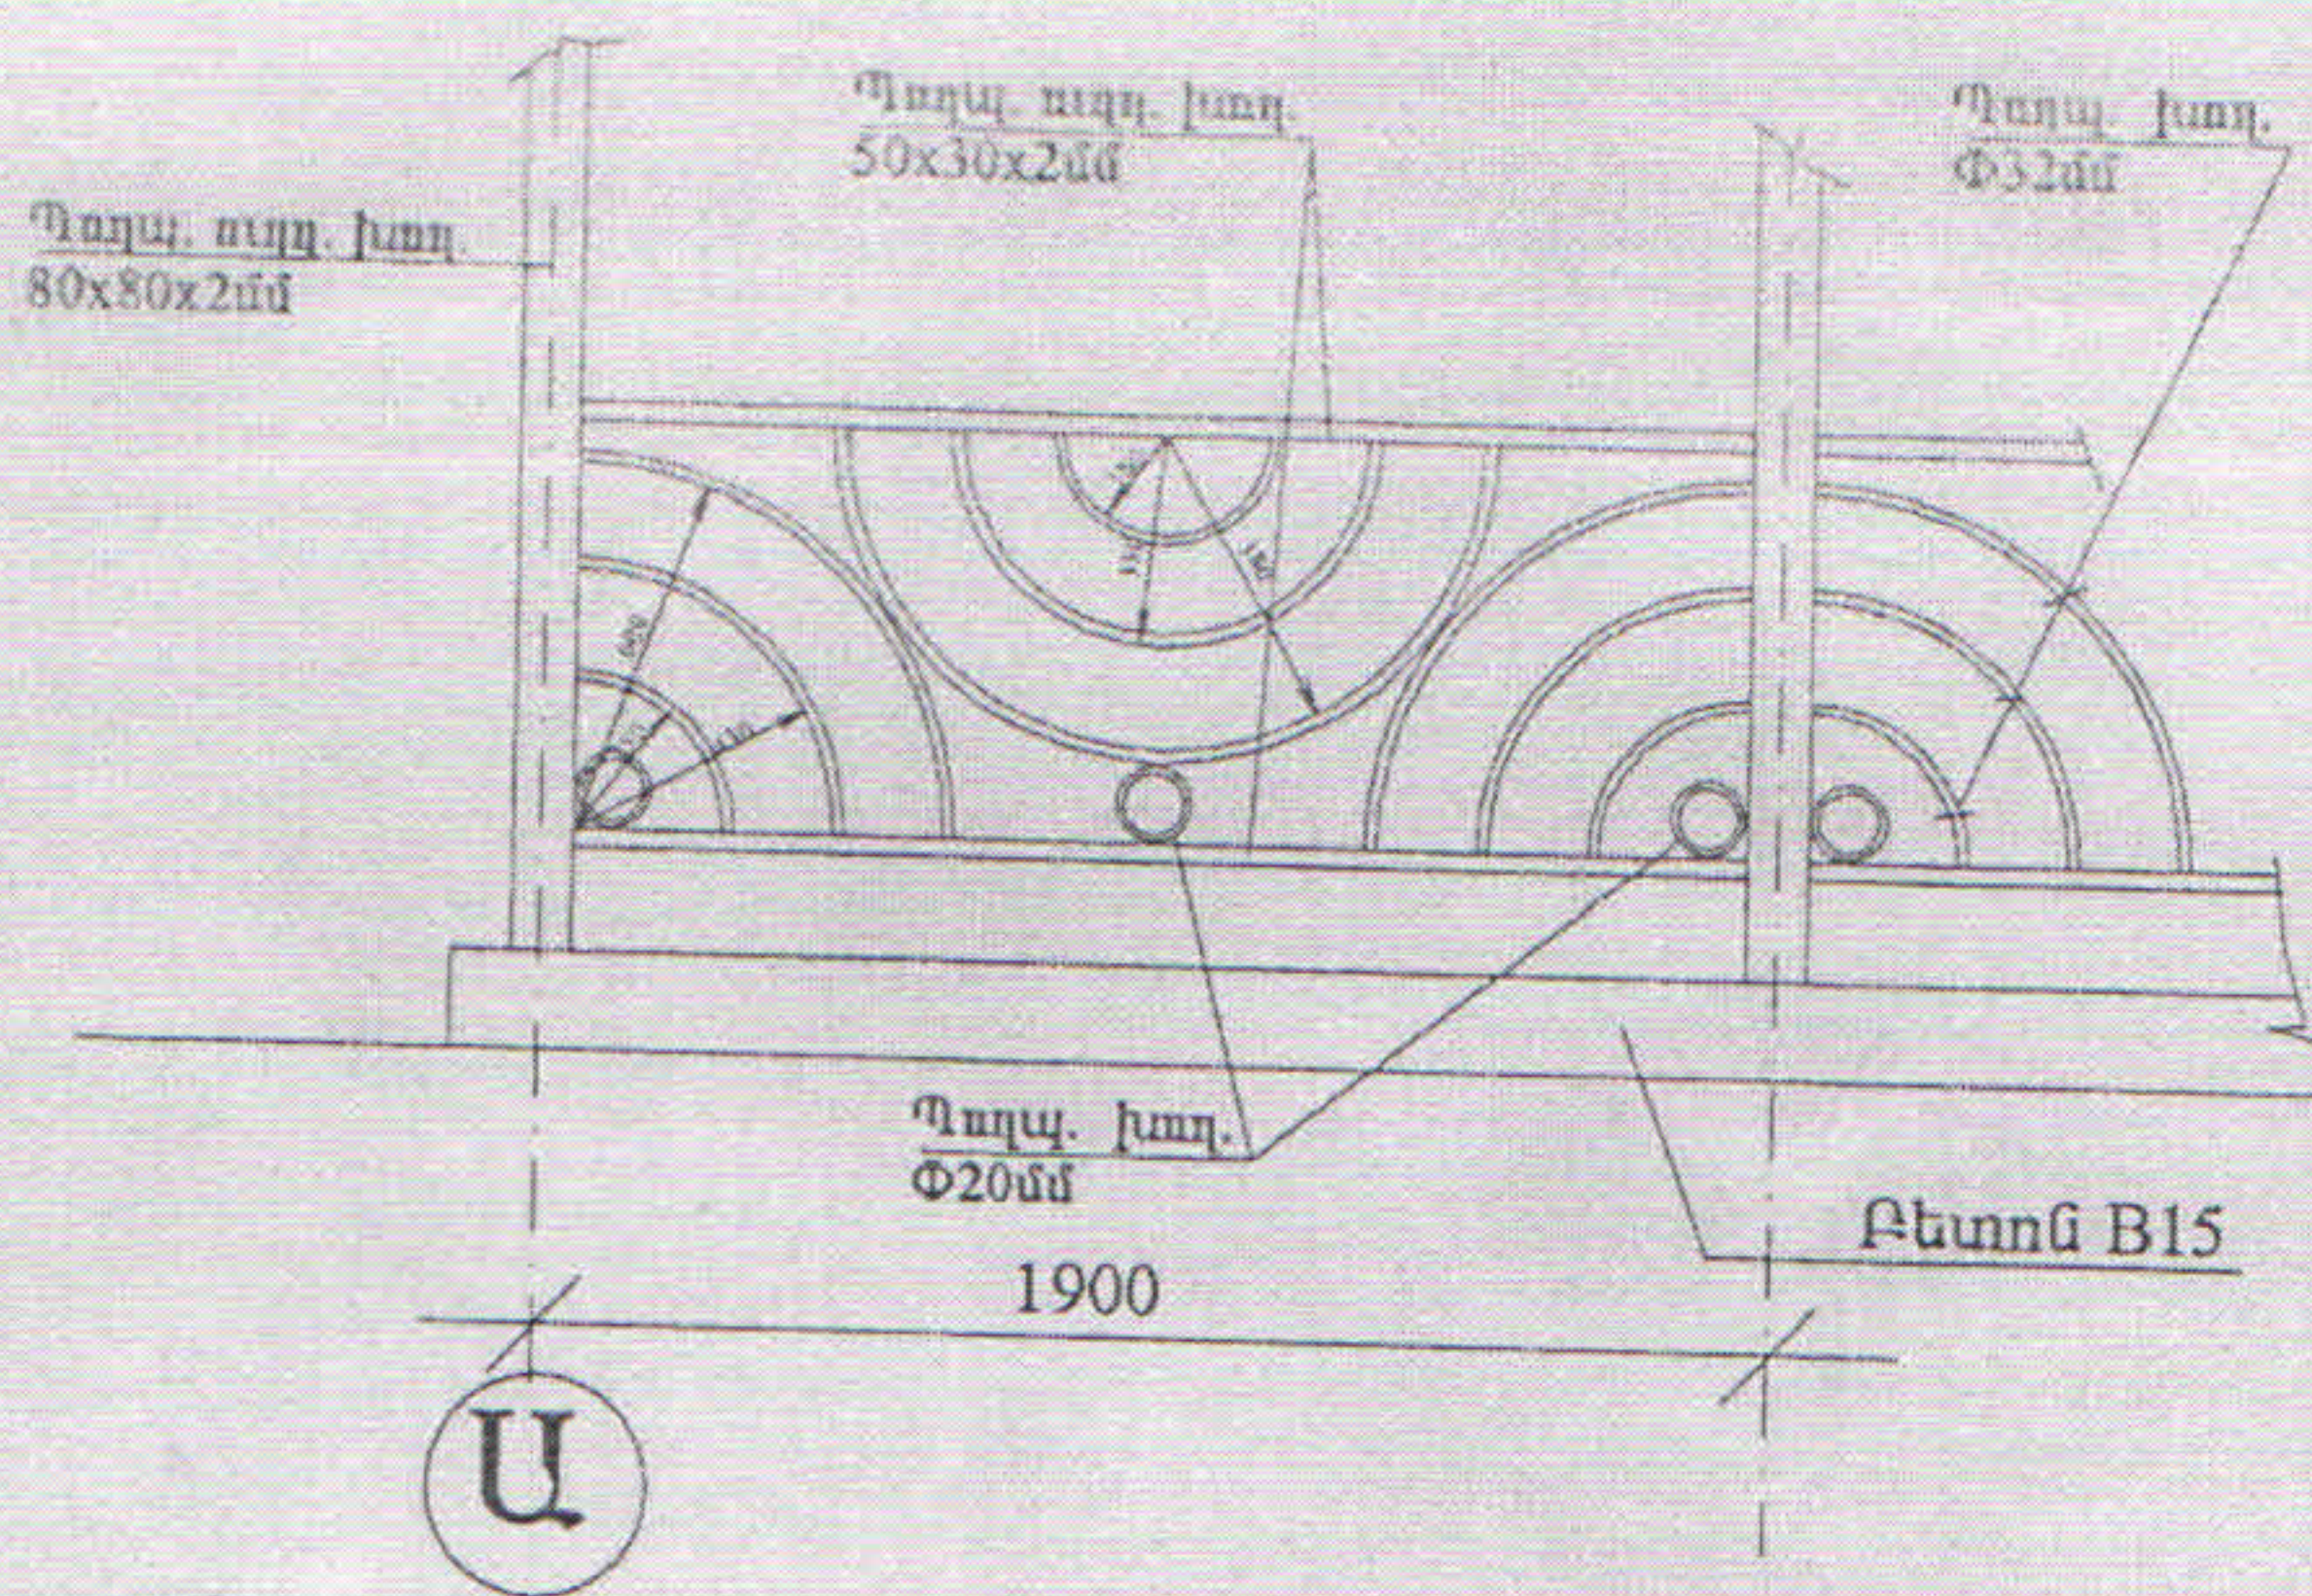

Ս. Սարգսյան