


ԴՊՐՈՑԻ ԳԼԽԱՎՈՐ ՀԱՏԱԿԱԳԻԾ Մ 1:500

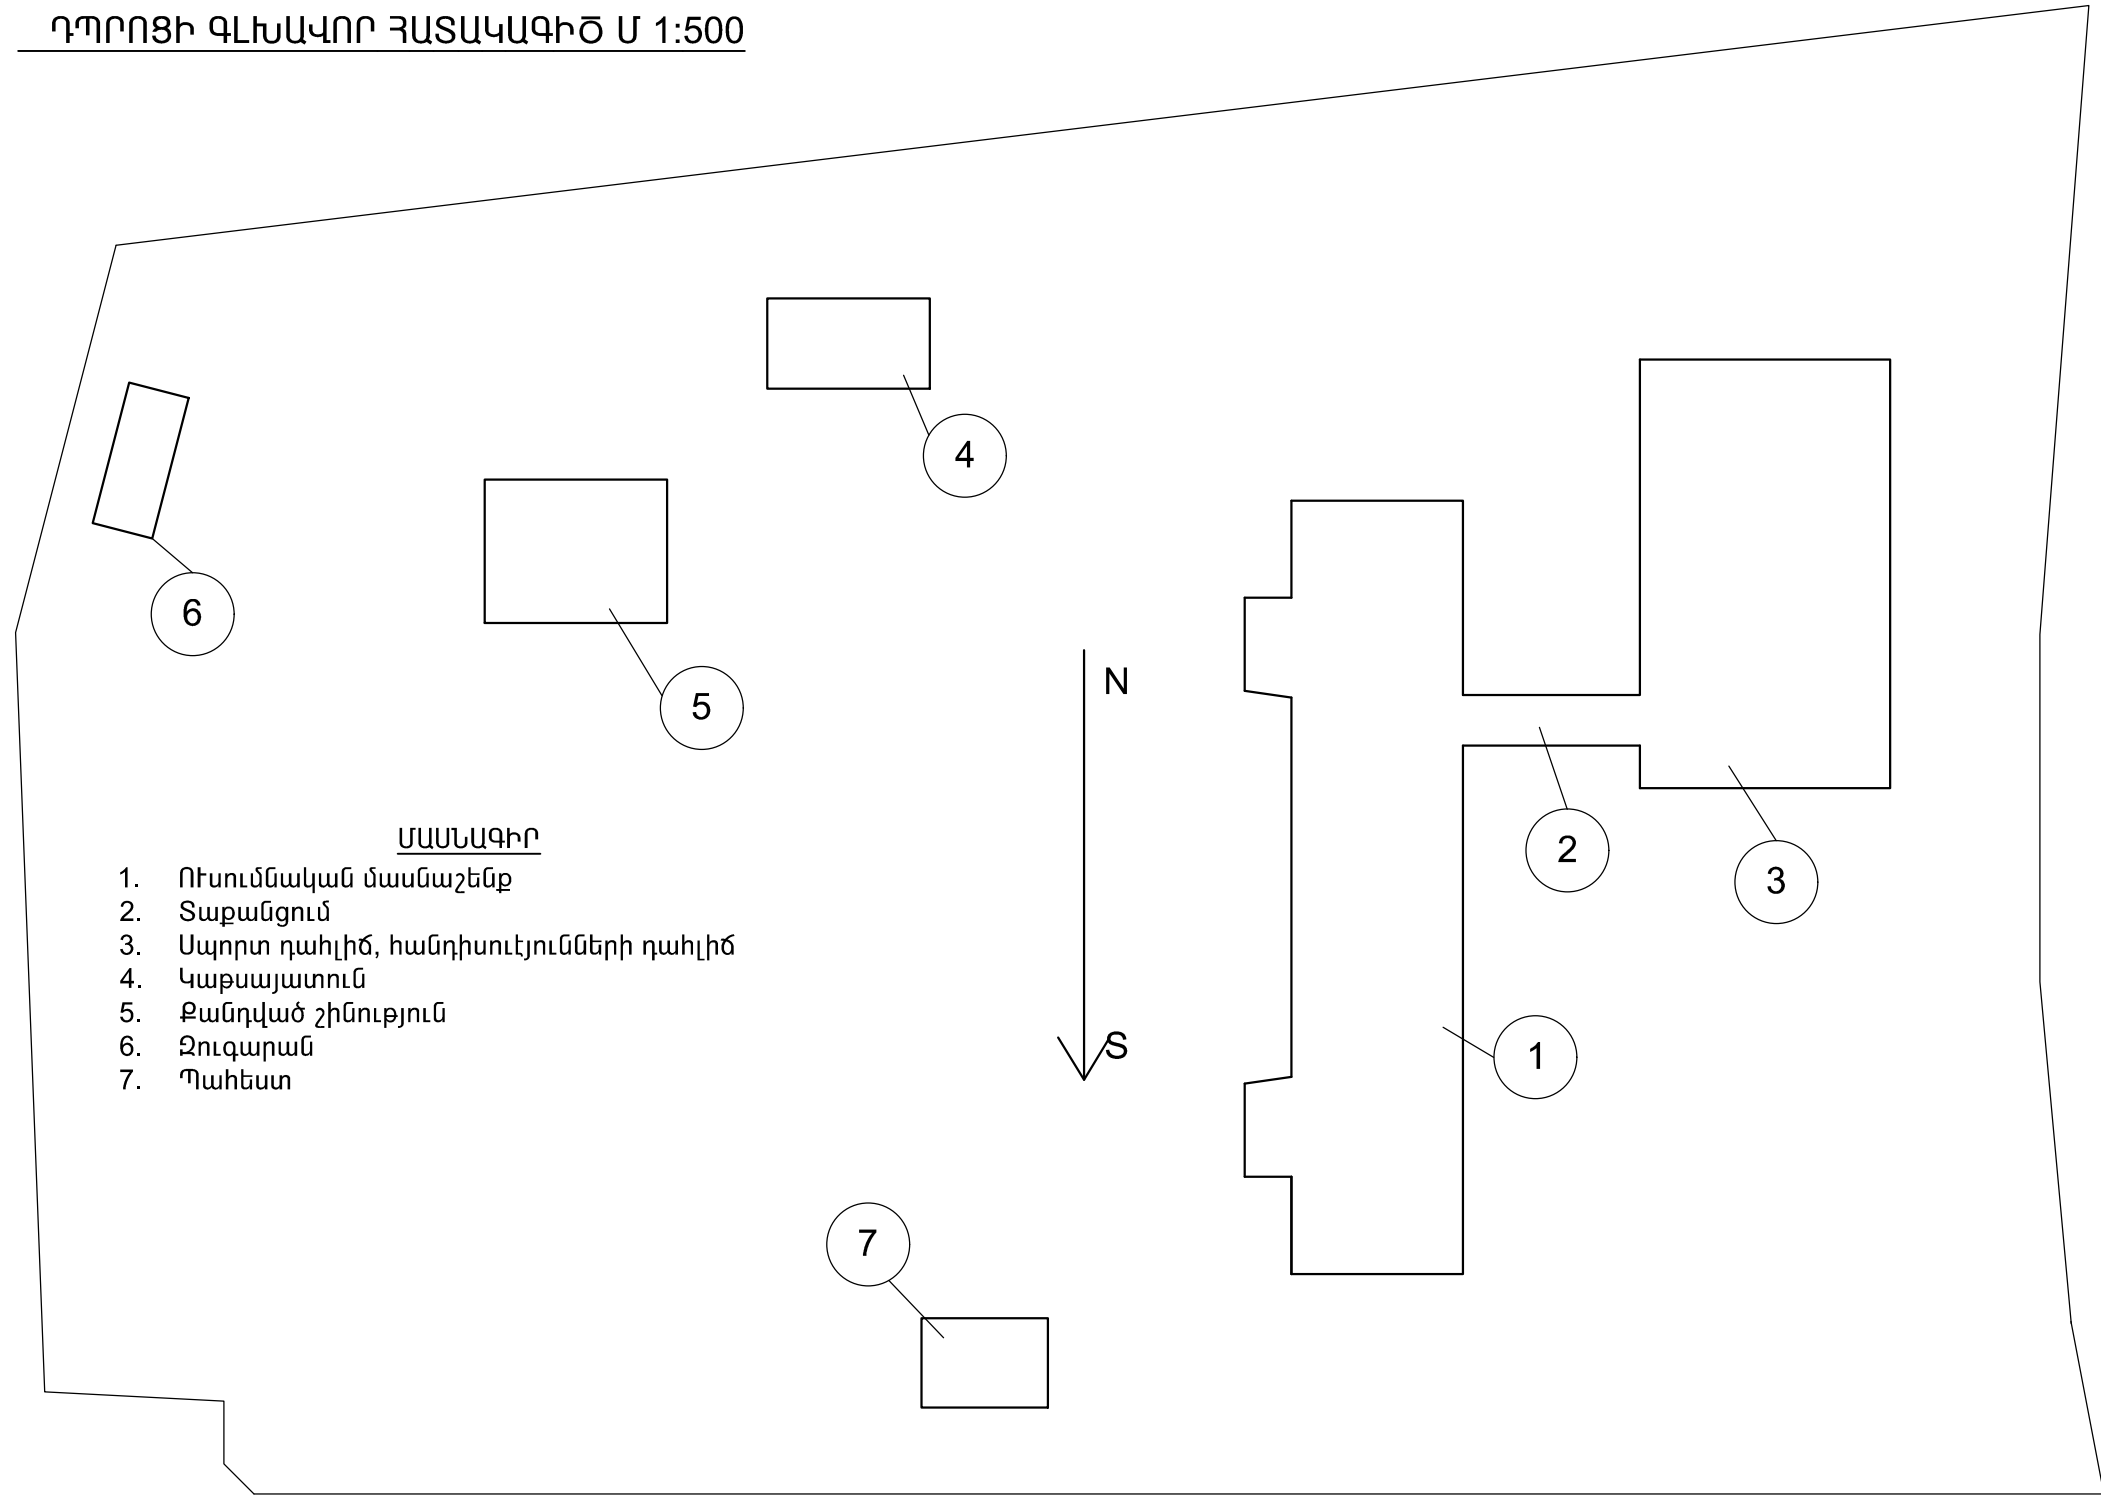

ՄԱՍՆԱԳԻՐ

1. Ուսումնական մասնաշենք
2. Տաքանցում
3. Սպորտ դահլիճ, հանդիսությունների դահլիճ
4. Կաթսայատուն
5. Քանդված շինություն
6. Զուգարան
7. Պահեստ

ՏՆՕՐԵՆ	Ս. ՄԱՐԳԱՐՅԱՆ			ՀՀ ԱՐԱՐԱՏԻ ՄԱՐԶԻ ԴԱՐԱԿԵՐՏ ՀԱՄԱՅՆՔԻ ԴՊՐՈՑԻ Լ-ին ՀԱՐԿԻ ՄԻՋՆՈՐՄՆԵՐԻ ԵՎ ՍՅՈՒՆԵՐԻ ՈՒԺԵՂԱՑՈՒՄ			
ԿԱՏԱՐԵՑ	Ս.ԳԵՎՈՐԳՅԱՆ			ՃԱՐՏԱՐԱՊԵՏԱՇԽՆԱՐԱՐԱԿԱՆ ՄԱՍ	ՓՈՒԼ	ԹԵՐԹ	ԹԵՐԹԵՐ
				ԴՊՐՈՑԻ ԳԼԽԱՎՈՐ ՀԱՏԱԿԱԳԻԾ Մ 1:500	ՃՀ	2	6
					"ԲԱԳԱՐԱՆԻ ԲԱՐԻՔ" ՓԲԸ		