


ԱՌԱՋԻՆ ՀԱՐԿԻ ՀԱՏԱԿԱԳԻԾ Մ 1:200

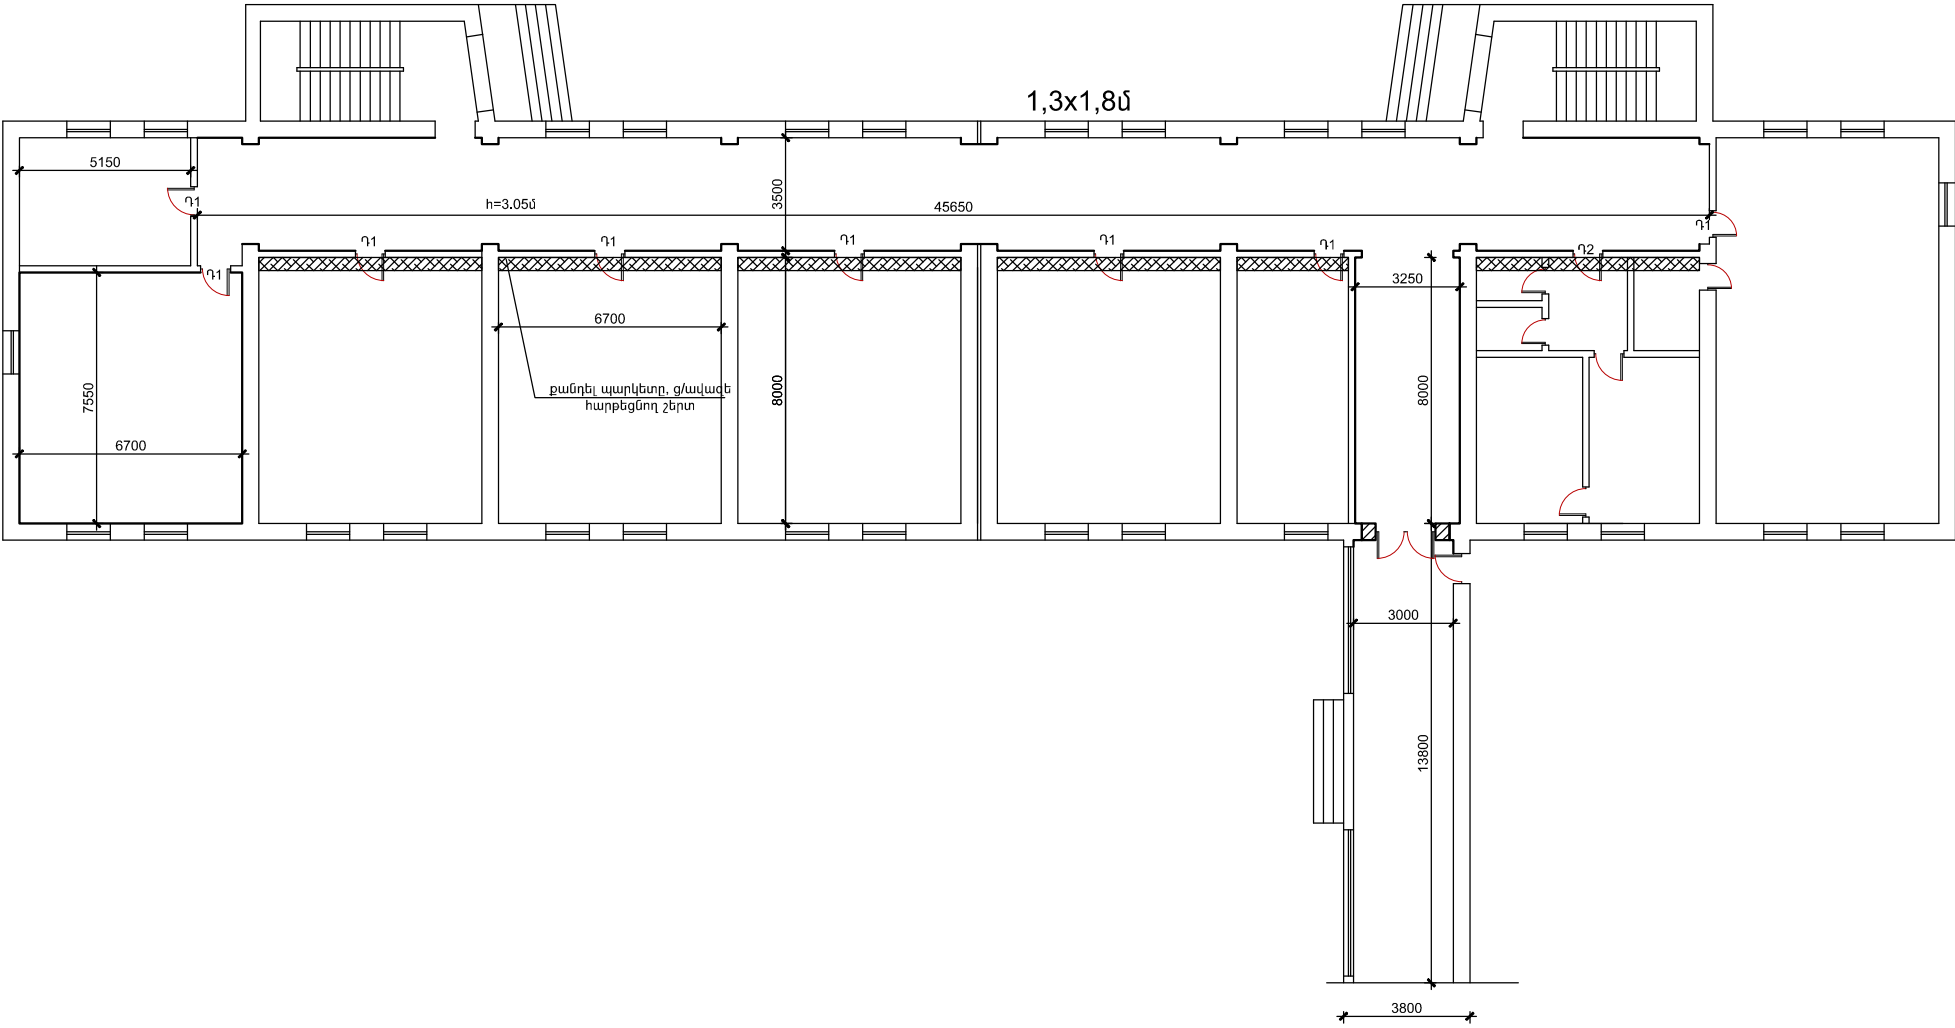

ՏՆՕՐԵՆ	Ս. ՄԱՐԳԱՐՅԱՆ			ՀՀ ԱՐԱՐԱՏԻ ՄԱՐԶԻ ԴԱՐԱԿԵՐՏ ՀԱՄԱՅՆՔԻ ԴՊՐՈՑԻ Լ-ին ՀԱՐԿԻ ՄԻՋՆՈՐՄՆԵՐԻ ԵՎ ՍՅՈՒՆԵՐԻ ՈՒԺԵՂԱՑՈՒՄ		
ԿԱՏԱՐԵՑ	Ս.ԳԵՎՈՐԳՅԱՆ			ՃԱՐՏԱՐԱՊԵՏԱՇԻՆԱՐԱՐԱԿԱՆ ՄԱՍ	ՓՈՒԼ	ԹԵՐԹ
				ԱՌԱՋԻՆ ՀԱՐԿԻ ՀԱՏԱԿԱԳԻԾ: Մ1:200	ՃՀ	3
				ՀԱՐԴԱՐՄԱՆ ԱՇԽԱՏԱՆՔՆԵՐ	"ԲԱԳԱՐԱՆԻ ԲԱՐԻՔ" ՓԲԸ	
					ԹԵՐԹԵՐ	6